


PONTOS DE LOCAÇÃO - PÉ			
PONTO	NORTE	LESTE	ELEVAÇÃO
1	7.538.916,11	404.991,48	815,743
2	7.538.909,73	404.965,54	815,709
3	7.538.910,03	404.964,98	815,684
4	7.538.956,88	404.952,09	815,715
5	7.538.957,39	404.952,39	815,723
6	7.538.961,15	404.965,90	815,758
7	7.538.963,73	404.976,29	815,986
8	7.538.964,38	404.978,35	816,079
9	7.538.964,32	404.978,46	816,082
10	7.538.932,29	404.987,23	815,907
11	7.538.916,57	404.991,73	815,762

DETALHE DOS TALUDES DE ATERRO  
SEM ESCALA

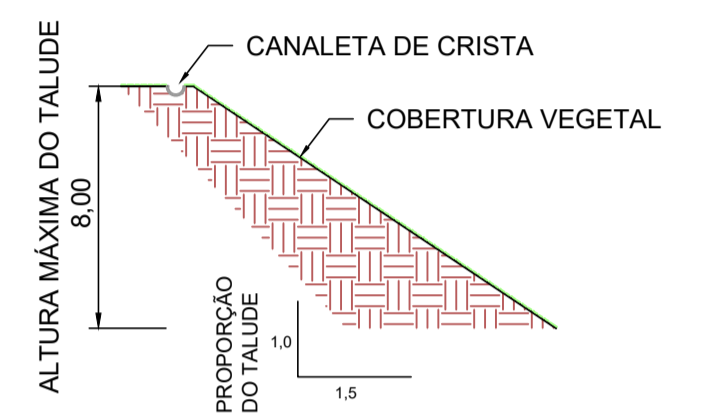


VOLUME TOTAL DE TERRAPLENAGEM (CALCULADO PELO MÉTODO TRIDIMENSIONAL)		
CORTE (M³)	ATERRO (M³)	EMPRÉSTIMO (M³)
11,18	467,80	457,74

ÁREA DOS TALUDES (M²)	72,97
-----------------------	-------

- LEGENDA:**
- CURVA-DE-NÍVEL MESTRA
  - CURVA-DE-NÍVEL INTERMEDIÁRIA
  - TERRENO NATURAL
  - GREIDE PROJETADO
  - CRISTA
  - PE
  - SITUAÇÃO DOS TALUDES
  - POÇO DE VISITA

- NOTAS:**
- COTAS E DIMENSÕES EM METRO, EXCETO ONDE INDICADO;
  - CÁLCULO DE VOLUME CONSIDERANDO FATOR DE CONTRAÇÃO DO SOLO IGUAL A 0,9.

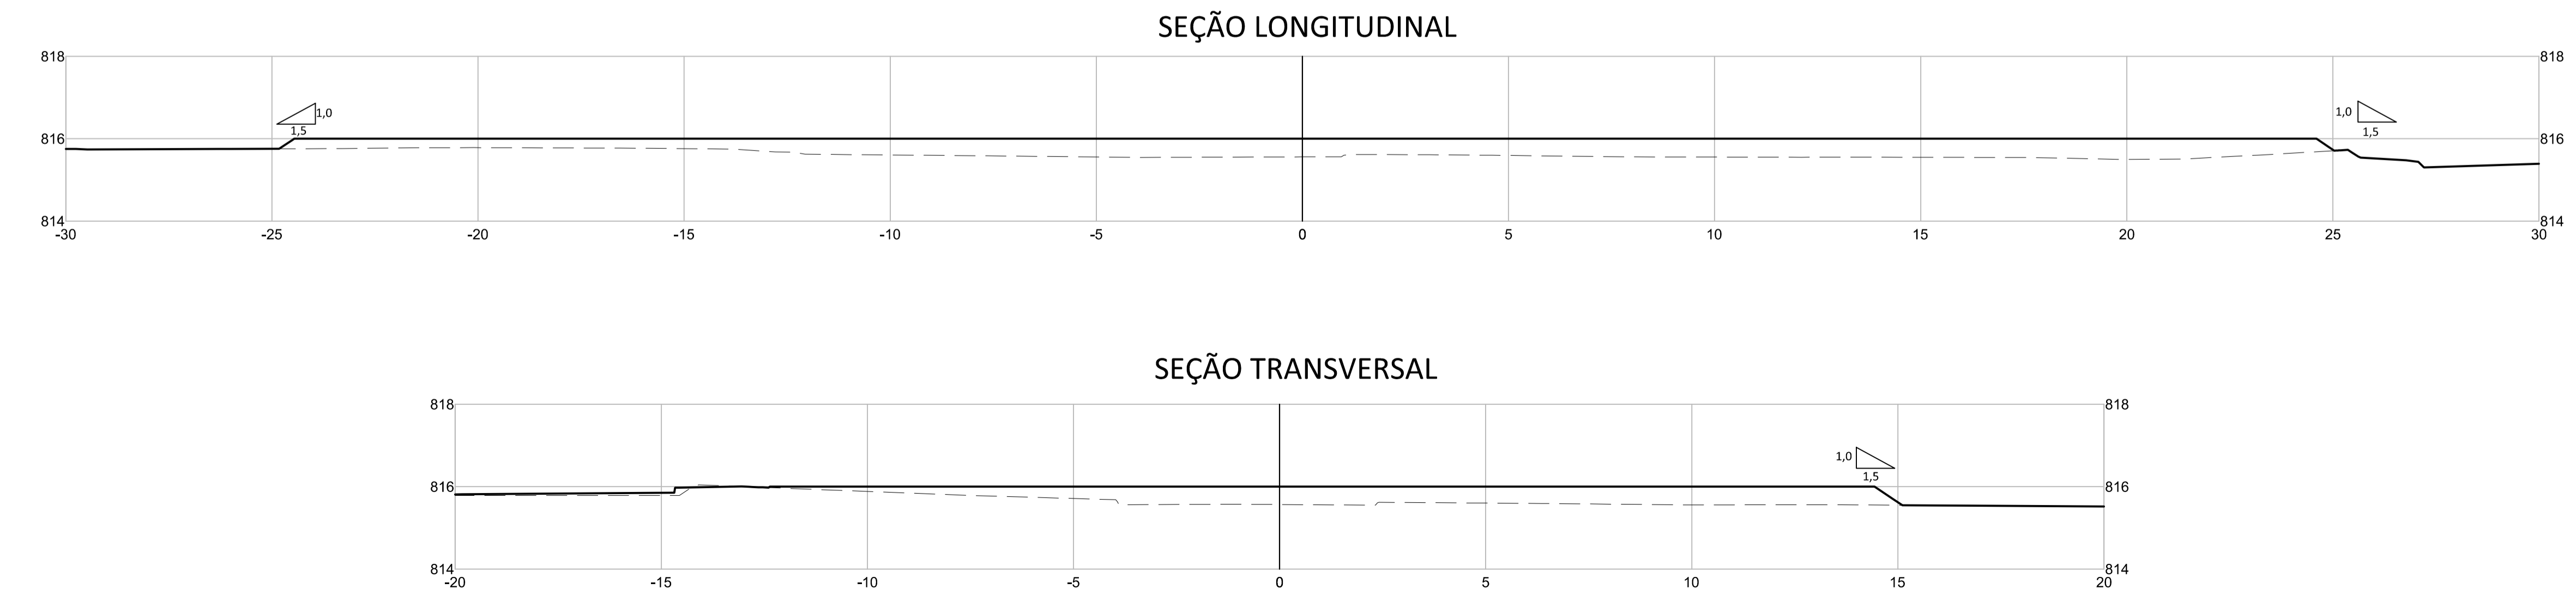

REV. 00	29/11/21	EMISSÃO INICIAL	DAC
REVISÃO	DATA	DESCRIÇÃO:	RESP.:

Prefeitura Municipal de Pouso Alegre

 Rua Miguel Vianna, nº 81, Sala 12 Bairro Marro Chic CEP: 37500-080 - Itajubá / MG Tel: (35) 3623-5720 www.dacengenharia.com.br	GERÊNCIA DE PROJETOS <b>PEDRO HENRIQUE JUSTINIANO</b> ENG. CIVIL
	COORDENAÇÃO DE PROJETOS <b>ALOISIO CAETANO FERREIRA</b> CREA: MG-97.132/D
	RESPONSÁVEL TÉCNICO <b>ENGR. CIVIL FLÁVIA C. BARBOSA</b> CREA: MG-187.842/D
	PROJETO: <b>PEDRO HENRIQUE JUSTINIANO</b>
	DESENHO: <b>ÉRICA DE SOUSA SILVA</b>

EMPREENDIMENTO <b>CONSTRUÇÃO DA UBS ÁRVORE GRANDE</b>	
ENDEREÇO RUA EDUARDO SOUZA GOUVEIA, B. JARDIM OLÍMPICO POUSO ALEGRE – MINAS GERAIS	DISCIPLINA TERRAPLENAGEM
ASSUNTO PROJETO EXECUTIVO DE TERRAPLENAGEM PLANTA BAIXA E TABELA DE LOCAÇÃO	FASE DO PROJETO EXECUTIVO
	FOLHA Nº. <b>ÚNICA</b>

DATA INICIAL	ESCALA	REVISÃO	ARQUIVO
29/11/2021	1:100	R00	DAC-PMPA-ARG-PE-TRP-R00.DWG