PROJETO DE SINALIZAÇÃO VIÁRIA

ESCALA: 1:2 000

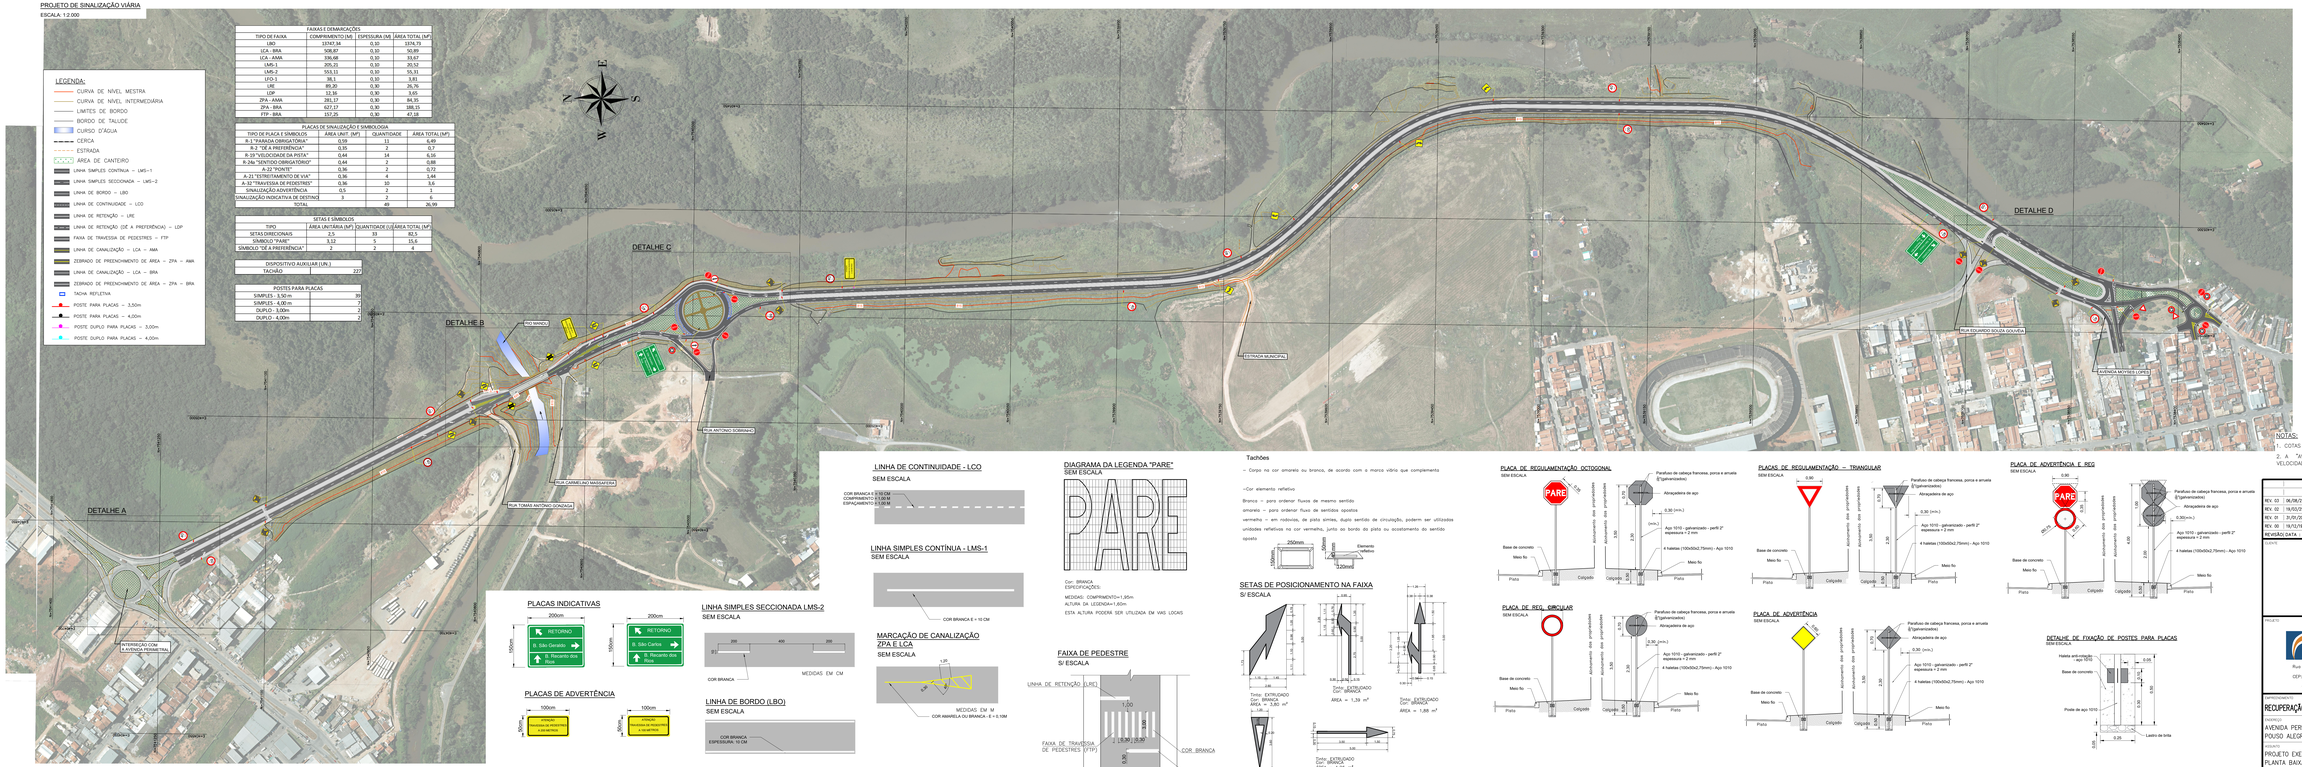

FAIXAS E DEMARCAÇÕES			
TIPO DE FAIXA	COMPRIMENTO (M)	ESPESSURA (M)	ÁREA TOTAL (M²)
LBO	15747,34	0,10	1574,73
LCA - BRA	508,97	0,10	50,89
LCA - AMA	336,68	0,10	33,67
LMS-1	205,21	0,10	20,52
LMS-2	553,13	0,10	55,31
LFO-1	38,1	0,10	3,81
LRE	89,20	0,30	26,76
LDP	11,16	0,30	3,65
ZPA - AMA	281,17	0,30	84,35
ZPA - BRA	627,17	0,30	188,15
FTP - BRA	157,26	0,30	47,18

PLACAS DE SINALIZAÇÃO E SIMBOLOGIA			
TIPO DE PLACA E SÍMBOLOS	ÁREA UNIT. (M²)	QUANTIDADE	ÁREA TOTAL (M²)
R-1 "PARADA OBRIGATÓRIA"	0,55	1	0,55
R-2 "DE A PREFERÊNCIA"	0,35	1	0,35
R-19 "VELOCIDADE DA PISTA"	0,44	14	6,16
R-24a "SENTIDO OBRIGATÓRIO"	0,44	2	0,88
A-22 "PONTE"	0,36	2	0,72
A-21 "ESTREITAMENTO DE VIA"	0,36	4	1,44
A-33 "TRAVESSIA DE PEDESTRES"	0,36	10	3,6
SINALIZAÇÃO ADVERTIVA	0,5	2	1
SIMALIZAÇÃO INDICATIVA DE DESTINO	3	2	6
TOTAL		49	21,19

SETAS E SÍMBOLOS			
TIPO	ÁREA UNITÁRIA (M²)	QUANTIDADE (U)	ÁREA TOTAL (M²)
SETAS DIRECIONAIS	2,5	33	82,5
SÍMBOLO "PARE"	3,12	5	15,6
SÍMBOLO "DE A PREFERÊNCIA"	2	2	4

DISPOSITIVO AUXILIAR (UN.)	
TACÃO	227

POSTES PARA PLACAS	
SIMPLES - 3,50 m	30
SIMPLES - 4,00 m	2
DUPLO - 3,00m	2
DUPLO - 4,00m	7

LINHA DE CONTINUIDADE - LCO

SEM ESCALA

LINHA SIMPLES CONTÍNUA - LMS-1

SEM ESCALA

PLACAS INDICATIVAS

PLACAS DE ADVERTÊNCIA

LINHA SIMPLES SECCIONADA LMS-2

SEM ESCALA

MARCAÇÃO DE CANALIZAÇÃO ZPA E LCA

SEM ESCALA

LINHA DE BORDO (LBO)

SEM ESCALA

DIAGRAMA DA LEGENDA "PARE"

SEM ESCALA

Cor: BRANCA
ESPECIFICAÇÕES:

MEDIDAS: COMPRIMENTO=1,35m
ALTURA DA LEGENDA=1,60m

ESTA ALTURA PODERÁ SER UTILIZADA EM VIAS LOCAIS

FAIXA DE PEDESTRE

S/ ESCALA

Tachões

– Corpo na cor amarela ou branca, de acordo com a marca viária que complementa

–Cor elemento refletivo

Branco = para ordenar fluxos de mesmo sentido

amarelo – para ordenar fluxo de sentidos opostos

vermelho – em rodovias, de pista simles, duplo sentido de circulação, podem ser utilizados

unidades refletivas no cor vermelha, junto ao bordo da pista ou acostamento do sentido oposto

SETAS DE POSICIONAMENTO NA FAIXA

S/ ESCALA

0,15
1,50
0,60
Tinta: EXTRUDADO
COR: BRANCA
ÁREA = 3,80 m²
1,50
0,60
0,15
0,30
0,30
0,30