



DAC
engenharia


RECUPERAÇÃO DO PAVIMENTO DA AVENIDA JAIR SIQUEIRA
NOTAS DE SERVIÇO DE TERRAPLENAGEM



NOTAS DE SERVIÇO DE TERRAPLENAGEM

AV. JAIR SIQUEIRA - PISTA LESTE

AV. JAIR SIQUEIRA – PISTA LESTE

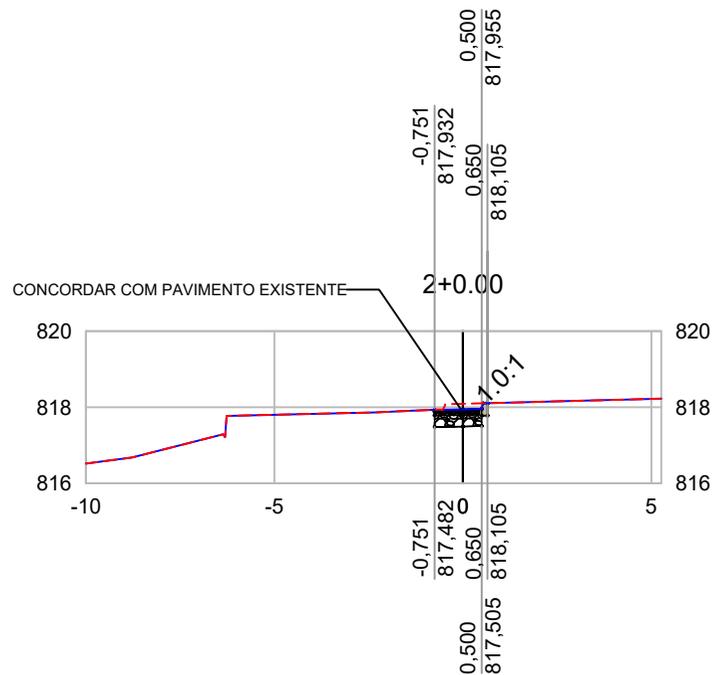


LEGENDA:

- - - TERRENO NATURAL
- TERRENO PROJETADO

PROJETO 	CLIENTE 	EMPREENDIMENTO RECUPERAÇÃO DO PAVIMENTO DA AVENIDA AYRTON SENNA		
GERÊNCIA DE PROJETOS ALOISIO CAETANO FERREIRA CREA: MG-97.132/D		ENDEREÇO AVENIDA PERIMETRAL - SÃO GERALDO POUSO ALEGRE - MINAS GERAIS	DISCIPLINA TERRAPLENAGEM	
COORDENAÇÃO DE PROJETOS DENIS DE SOUZA SILVA CREA: MG-127.216/D		ASSUNTO PROJETO DE TERRAPLENAGEM NOTAS DE SERVIÇO DE TERRAPLENAGEM	FASE DO PROJETO EXECUTIVO	
RESPONSÁVEL TÉCNICO ENG. CIVIL FLÁVIA C. BARBOSA CREA: MG 187.842/D		ESTACA 2+0.00		
DESENHO PEDRO HENRIQUE JUSTINIANO	DATA INICIAL 19/12/2019	ESCALA 1:200	REVISÃO R00	ARQUIVO DAC-PMPA-AS-PE-TRP-007-R03.DWG

AV. JAIR SIQUEIRA – PISTA LESTE

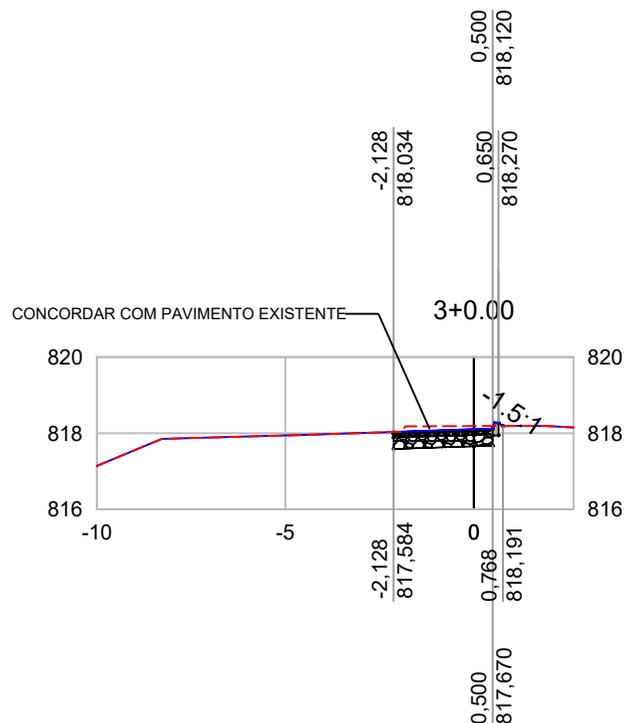


LEGENDA:

- - - TERRENO NATURAL
- TERRENO PROJETADO

PROJETO 	CLIENTE 	EMPREENDIMENTO RECUPERAÇÃO DO PAVIMENTO DA AVENIDA AYRTON SENNA		
GERÊNCIA DE PROJETOS ALOISIO CAETANO FERREIRA CREA: MG-97.132/D		ENDEREÇO AVENIDA PERIMETRAL - SÃO GERALDO POUSO ALEGRE - MINAS GERAIS	DISCIPLINA TERRAPLENAGEM	
COORDENAÇÃO DE PROJETOS DENIS DE SOUZA SILVA CREA: MG-127.216/D		ASSUNTO PROJETO DE TERRAPLENAGEM NOTAS DE SERVIÇO DE TERRAPLENAGEM	FASE DO PROJETO EXECUTIVO	
RESPONSÁVEL TÉCNICO ENG. CIVIL FLÁVIA C. BARBOSA CREA: MG 187.842/D		ESTACA 3+0.00		
DESENHO PEDRO HENRIQUE JUSTINIANO	DATA INICIAL 19/12/2019	ESCALA 1:200	REVISÃO R00	ARQUIVO DAC-PMPA-AS-PE-TRP-007-R03.DWG

AV. JAIR SIQUEIRA – PISTA LESTE

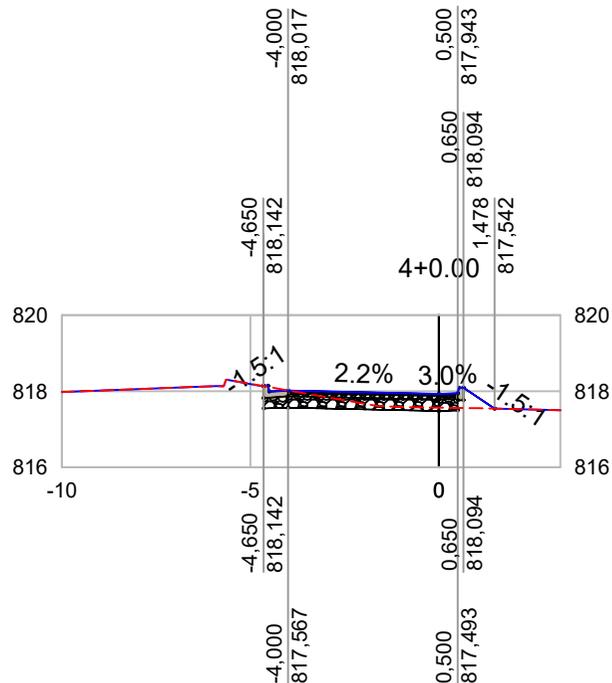


LEGENDA:

- - - TERRENO NATURAL
- TERRENO PROJETADO

PROJETO 	CLIENTE 	EMPREENDIMENTO RECUPERAÇÃO DO PAVIMENTO DA AVENIDA AYRTON SENNA		
GERÊNCIA DE PROJETOS ALOISIO CAETANO FERREIRA CREA: MG-97.132/D		ENDEREÇO AVENIDA PERIMETRAL - SÃO GERALDO POUSO ALEGRE - MINAS GERAIS	DISCIPLINA TERRAPLENAGEM	
COORDENAÇÃO DE PROJETOS DENIS DE SOUZA SILVA CREA: MG-127.216/D		ASSUNTO PROJETO DE TERRAPLENAGEM NOTAS DE SERVIÇO DE TERRAPLENAGEM	FASE DO PROJETO EXECUTIVO	
RESPONSÁVEL TÉCNICO ENG. CIVIL FLÁVIA C. BARBOSA CREA: MG 187.842/D		ESTACA 4+0.00		
DESENHO PEDRO HENRIQUE JUSTINIANO	DATA INICIAL 19/12/2019	ESCALA 1:200	REVISÃO R00	ARQUIVO DAC-PMPA-AS-PE-TRP-007-R03.DWG

AV. JAIR SIQUEIRA – PISTA LESTE

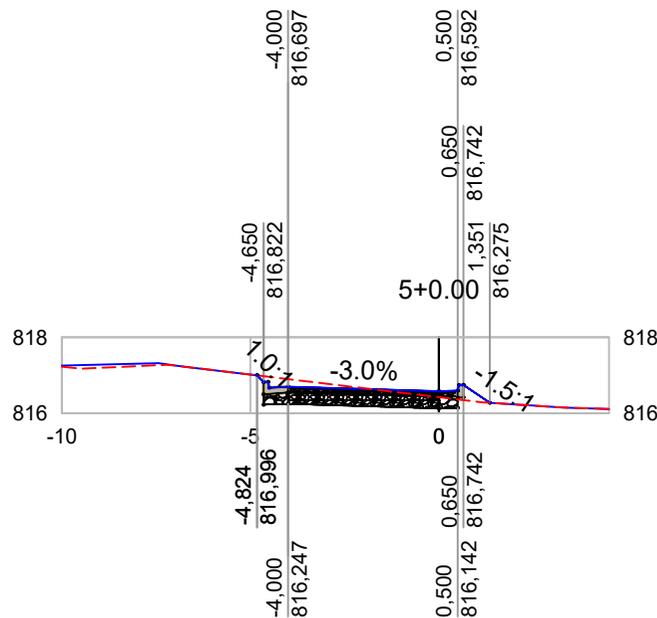


LEGENDA:

- - - TERRENO NATURAL
- TERRENO PROJETADO

PROJETO 	CLIENTE <div style="border: 1px solid black; height: 80px; width: 100%;"></div>	EMPREENDIMENTO RECUPERAÇÃO DO PAVIMENTO DA AVENIDA AYRTON SENNA	
GERÊNCIA DE PROJETOS ALOISIO CAETANO FERREIRA CREA: MG-97.132/D	<div style="border: 1px solid black; height: 80px; width: 100%;"></div>	ENDEREÇO AVENIDA PERIMETRAL - SÃO GERALDO POUSO ALEGRE - MINAS GERAIS	DISCIPLINA TERRAPLENAGEM
COORDENAÇÃO DE PROJETOS DENIS DE SOUZA SILVA CREA: MG-127.216/D		ASSUNTO PROJETO DE TERRAPLENAGEM NOTAS DE SERVIÇO DE TERRAPLENAGEM	FASE DO PROJETO EXECUTIVO
RESPONSÁVEL TÉCNICO ENG. CIVIL FLÁVIA C. BARBOSA CREA: MG 187.842/D		ESTACA 5+0.00	
DESENHO PEDRO HENRIQUE JUSTINIANO	DATA INICIAL 19/12/2019	ESCALA 1:200	REVISÃO R00
		ARQUIVO DAC-PMPA-AS-PE-TRP-007-R03.DWG	

AV. JAIR SIQUEIRA – PISTA LESTE

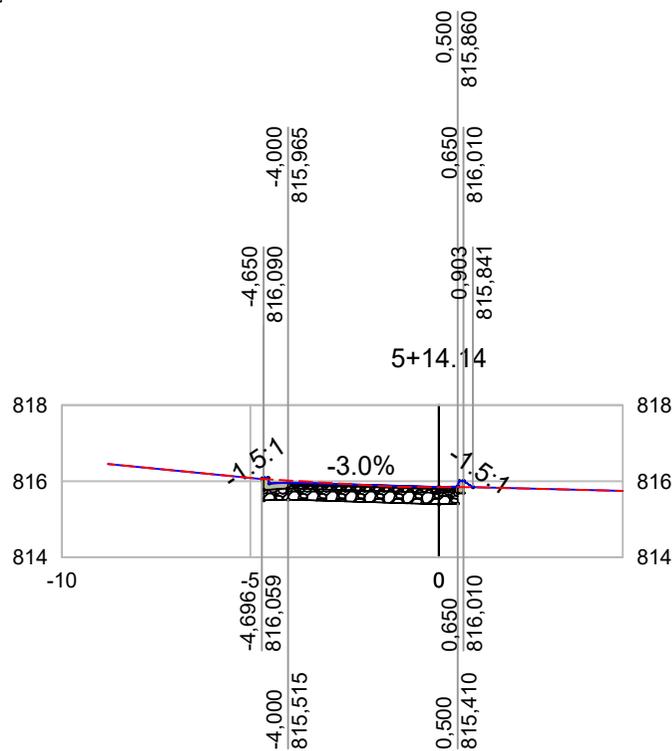

LEGENDA:

- - - TERRENO NATURAL
- TERRENO PROJETADO


<p>PROJETO</p> 	<p>CLIENTE</p> <div style="border: 1px solid black; height: 100px; width: 100%;"></div>	<p>EMPREENDIMENTO</p> <h2 style="margin: 0;">RECUPERAÇÃO DO PAVIMENTO DA AVENIDA AYRTON SENNA</h2>		
<p>GERÊNCIA DE PROJETOS</p> <p>ALOISIO CAETANO FERREIRA CREA: MG-97.132/D</p>	<div style="border: 1px solid black; height: 100px; width: 100%;"></div>	<p>ENDEREÇO</p> <p>AVENIDA PERIMETRAL - SÃO GERALDO</p> <p>POUSO ALEGRE - MINAS GERAIS</p>	<p>DISCIPLINA</p> <h2 style="margin: 0;">TERRAPLENAGEM</h2>	
<p>COORDENAÇÃO DE PROJETOS</p> <p>DENIS DE SOUZA SILVA CREA: MG-127.216/D</p>		<p>ASSUNTO</p> <p>PROJETO DE TERRAPLENAGEM</p> <p>NOTAS DE SERVIÇO DE TERRAPLENAGEM</p>	<p>FASE DO PROJETO</p> <h2 style="margin: 0;">EXECUTIVO</h2>	
<p>RESPONSÁVEL TÉCNICO</p> <p>ENG. CIVIL FLÁVIA C. BARBOSA CREA: MG 187.842/D</p>		<p>ESTACA</p> <h2 style="margin: 0; text-align: center;">5+14.14</h2>		
<p>DESENHO</p> <p>PEDRO HENRIQUE JUSTINIANO</p>	<p>DATA INICIAL</p> <p>19/12/2019</p>	<p>ESCALA</p> <p>1:200</p>	<p>REVISÃO</p> <p>R00</p>	<p>ARQUIVO</p> <p>DAC-PMPA-AS-PE-TRP-007-R03.DWG</p>



NOTAS DE SERVIÇO DE TERRAPLENAGEM

AV. JAIR SIQUEIRA - PISTA OESTE

AV. JAIR SIQUEIRA – PISTA OESTE

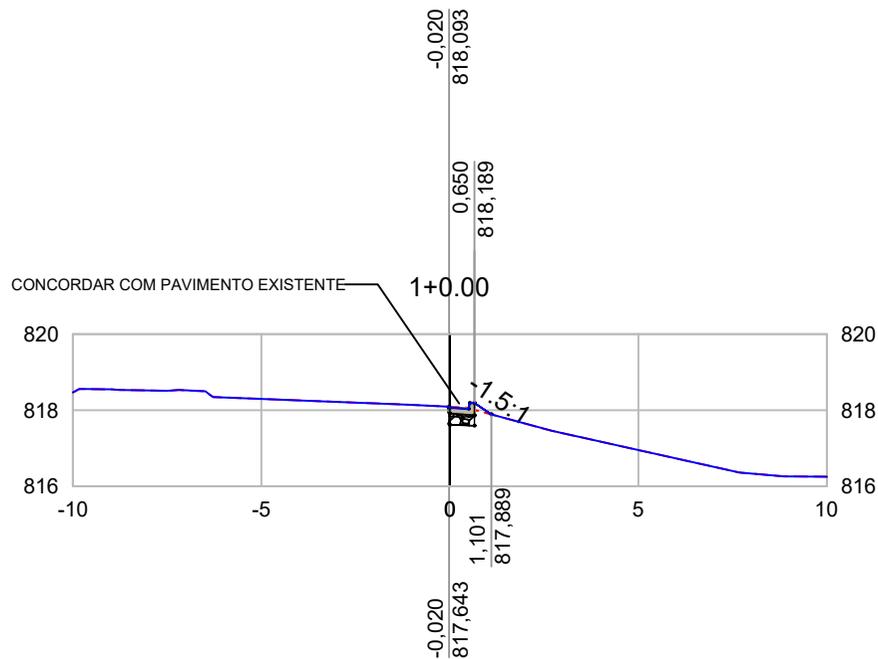


LEGENDA:

- - - - - TERRENO NATURAL
- TERRENO PROJETADO

PROJETO 	CLIENTE 	EMPREENDIMENTO RECUPERAÇÃO DO PAVIMENTO DA AVENIDA AYRTON SENNA		
GERÊNCIA DE PROJETOS ALOISIO CAETANO FERREIRA CREA: MG-97.132/D		ENDEREÇO AVENIDA PERIMETRAL - SÃO GERALDO POUSO ALEGRE - MINAS GERAIS	DISCIPLINA TERRAPLENAGEM	
COORDENAÇÃO DE PROJETOS DENIS DE SOUZA SILVA CREA: MG-127.216/D		ASSUNTO PROJETO DE TERRAPLENAGEM NOTAS DE SERVIÇO DE TERRAPLENAGEM	FASE DO PROJETO EXECUTIVO	
RESPONSÁVEL TÉCNICO ENG. CIVIL FLÁVIA C. BARBOSA CREA: MG 187.842/D		ESTACA 1+0.00		
DESENHO PEDRO HENRIQUE JUSTINIANO	DATA INICIAL 19/12/2019	ESCALA 1:200	REVISÃO R00	ARQUIVO DAC-PMPA-AS-PE-TRP-007-R03.DWG

AV. JAIR SIQUEIRA – PISTA OESTE

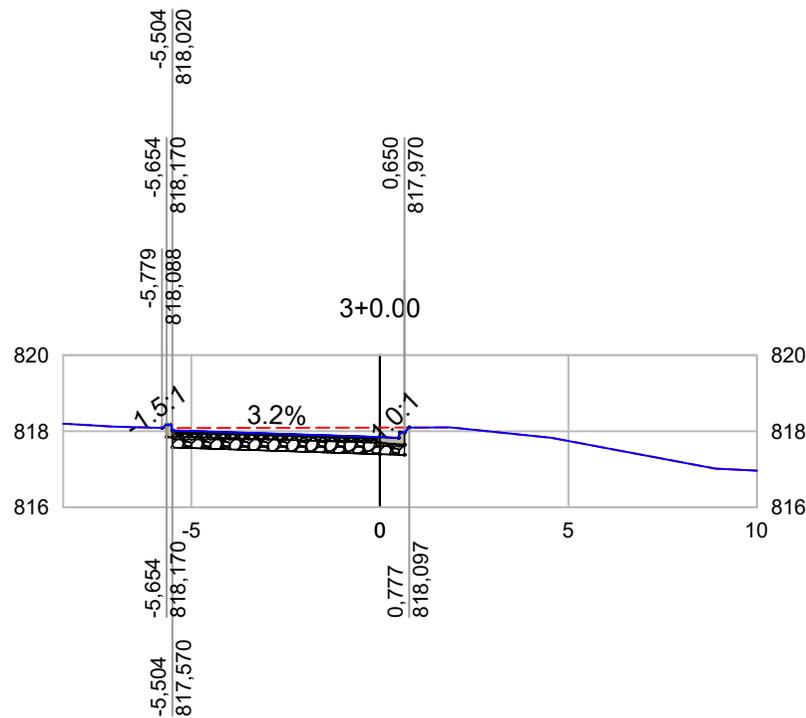


LEGENDA:

- - - TERRENO NATURAL
- TERRENO PROJETADO

<p>PROJETO</p>	<p>CLIENTE</p> <div style="border: 1px solid black; height: 100px; width: 100%;"></div>	<p>EMPREENDIMENTO</p> <h2 style="margin: 0;">RECUPERAÇÃO DO PAVIMENTO DA AVENIDA AYRTON SENNA</h2>		
<p>GERÊNCIA DE PROJETOS</p> <p>ALOISIO CAETANO FERREIRA CREA: MG-97.132/D</p>		<p>ENDEREÇO</p> <p>AVENIDA PERIMETRAL - SÃO GERALDO</p> <p>POUSO ALEGRE - MINAS GERAIS</p>	<p>DISCIPLINA</p> <h2 style="margin: 0;">TERRAPLENAGEM</h2>	
<p>COORDENAÇÃO DE PROJETOS</p> <p>DENIS DE SOUZA SILVA CREA: MG-127.216/D</p>		<p>ASSUNTO</p> <p>PROJETO DE TERRAPLENAGEM</p> <p>NOTAS DE SERVIÇO DE TERRAPLENAGEM</p>	<p>FASE DO PROJETO</p> <h2 style="margin: 0;">EXECUTIVO</h2>	
<p>RESPONSÁVEL TÉCNICO</p> <p>ENG. CIVIL FLÁVIA C. BARBOSA CREA: MG 187.842/D</p>		<p>ESTACA</p> <p style="text-align: center; font-size: 1.2em;">3+0.00</p>		
<p>DESENHO</p> <p>PEDRO HENRIQUE JUSTINIANO</p>	<p>DATA INICIAL</p> <p>19/12/2019</p>	<p>ESCALA</p> <p>1:200</p>	<p>REVISÃO</p> <p>R00</p>	<p>ARQUIVO</p> <p>DAC-PMPA-AS-PE-TRP-007-R03.DWG</p>

AV. JAIR SIQUEIRA – PISTA OESTE

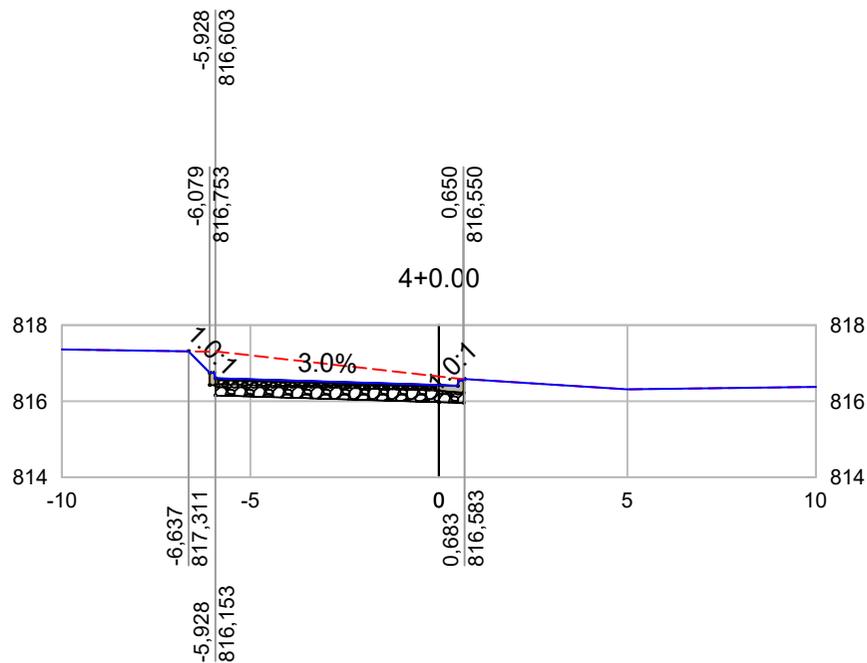


LEGENDA:

- TERRENO NATURAL
- TERRENO PROJETADO

PROJETO 	CLIENTE <div style="border: 1px solid black; height: 80px; width: 100%;"></div>	EMPREENDIMENTO RECUPERAÇÃO DO PAVIMENTO DA AVENIDA AYRTON SENNA	
GERÊNCIA DE PROJETOS ALOISIO CAETANO FERREIRA CREA: MG-97.132/D	<div style="border: 1px solid black; height: 80px; width: 100%;"></div>	ENDEREÇO AVENIDA PERIMETRAL - SÃO GERALDO POUSO ALEGRE - MINAS GERAIS	DISCIPLINA TERRAPLENAGEM
COORDENAÇÃO DE PROJETOS DENIS DE SOUZA SILVA CREA: MG-127.216/D		ASSUNTO PROJETO DE TERRAPLENAGEM NOTAS DE SERVIÇO DE TERRAPLENAGEM	FASE DO PROJETO EXECUTIVO
RESPONSÁVEL TÉCNICO ENG. CIVIL FLÁVIA C. BARBOSA CREA: MG 187.842/D		ESTACA 4+0.00	
DESENHO PEDRO HENRIQUE JUSTINIANO	DATA INICIAL 19/12/2019	ESCALA 1:200	REVISÃO R00
		ARQUIVO DAC-PMPA-AS-PE-TRP-007-R03.DWG	

AV. JAIR SIQUEIRA – PISTA OESTE

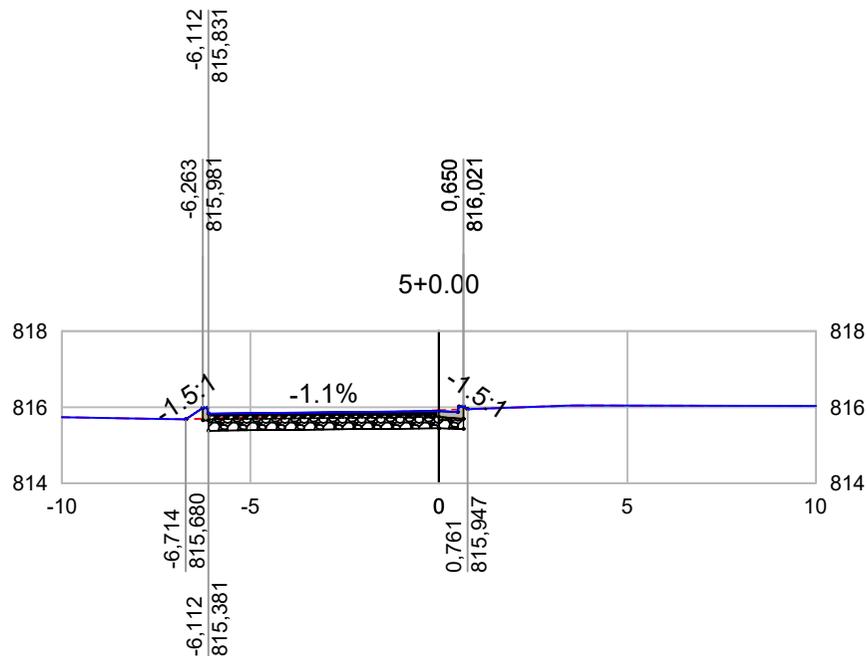


LEGENDA:

- - - TERRENO NATURAL
- TERRENO PROJETADO

PROJETO 	CLIENTE 	EMPREENDIMENTO RECUPERAÇÃO DO PAVIMENTO DA AVENIDA AYRTON SENNA		
GERÊNCIA DE PROJETOS ALOISIO CAETANO FERREIRA CREA: MG-97.132/D		ENDEREÇO AVENIDA PERIMETRAL - SÃO GERALDO POUSO ALEGRE - MINAS GERAIS	DISCIPLINA TERRAPLENAGEM	
COORDENAÇÃO DE PROJETOS DENIS DE SOUZA SILVA CREA: MG-127.216/D		ASSUNTO PROJETO DE TERRAPLENAGEM NOTAS DE SERVIÇO DE TERRAPLENAGEM	FASE DO PROJETO EXECUTIVO	
RESPONSÁVEL TÉCNICO ENG. CIVIL FLÁVIA C. BARBOSA CREA: MG 187.842/D		ESTACA 5+0.00		
DESENHO PEDRO HENRIQUE JUSTINIANO		DATA INICIAL 19/12/2019	ESCALA 1:200	REVISÃO R00

AV. JAIR SIQUEIRA – PISTA OESTE

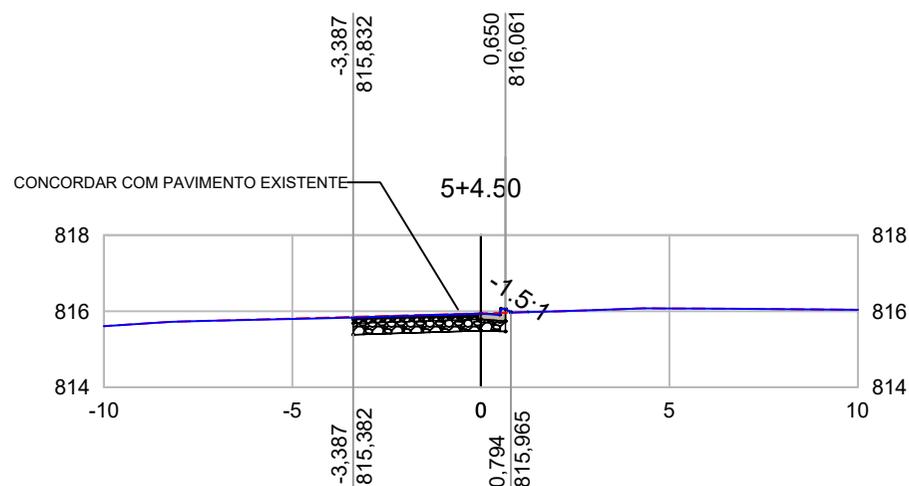

LEGENDA:

- - - TERRENO NATURAL
- TERRENO PROJETADO

PROJETO 	CLIENTE 	EMPREENDIMENTO RECUPERAÇÃO DO PAVIMENTO DA AVENIDA AYRTON SENNA			
GERÊNCIA DE PROJETOS ALOISIO CAETANO FERREIRA CREA: MG-97.132/D		ENDEREÇO AVENIDA PERIMETRAL - SÃO GERALDO POUSO ALEGRE - MINAS GERAIS		DISCIPLINA TERRAPLENAGEM	
COORDENAÇÃO DE PROJETOS DENIS DE SOUZA SILVA CREA: MG-127.216/D		ASSUNTO PROJETO DE TERRAPLENAGEM NOTAS DE SERVIÇO DE TERRAPLENAGEM		FASE DO PROJETO EXECUTIVO	
RESPONSÁVEL TÉCNICO ENG. CIVIL FLÁVIA C. BARBOSA CREA: MG 187.842/D				ESTACA 5+4.50	
DESENHO PEDRO HENRIQUE JUSTINIANO		DATA INICIAL 19/12/2019	ESCALA 1:200	REVISÃO R00	ARQUIVO DAC-PMPA-AS-PE-TRP-007-R03.DWG