



PLANTA DE LOCAÇÃO
 Escala: 1:50

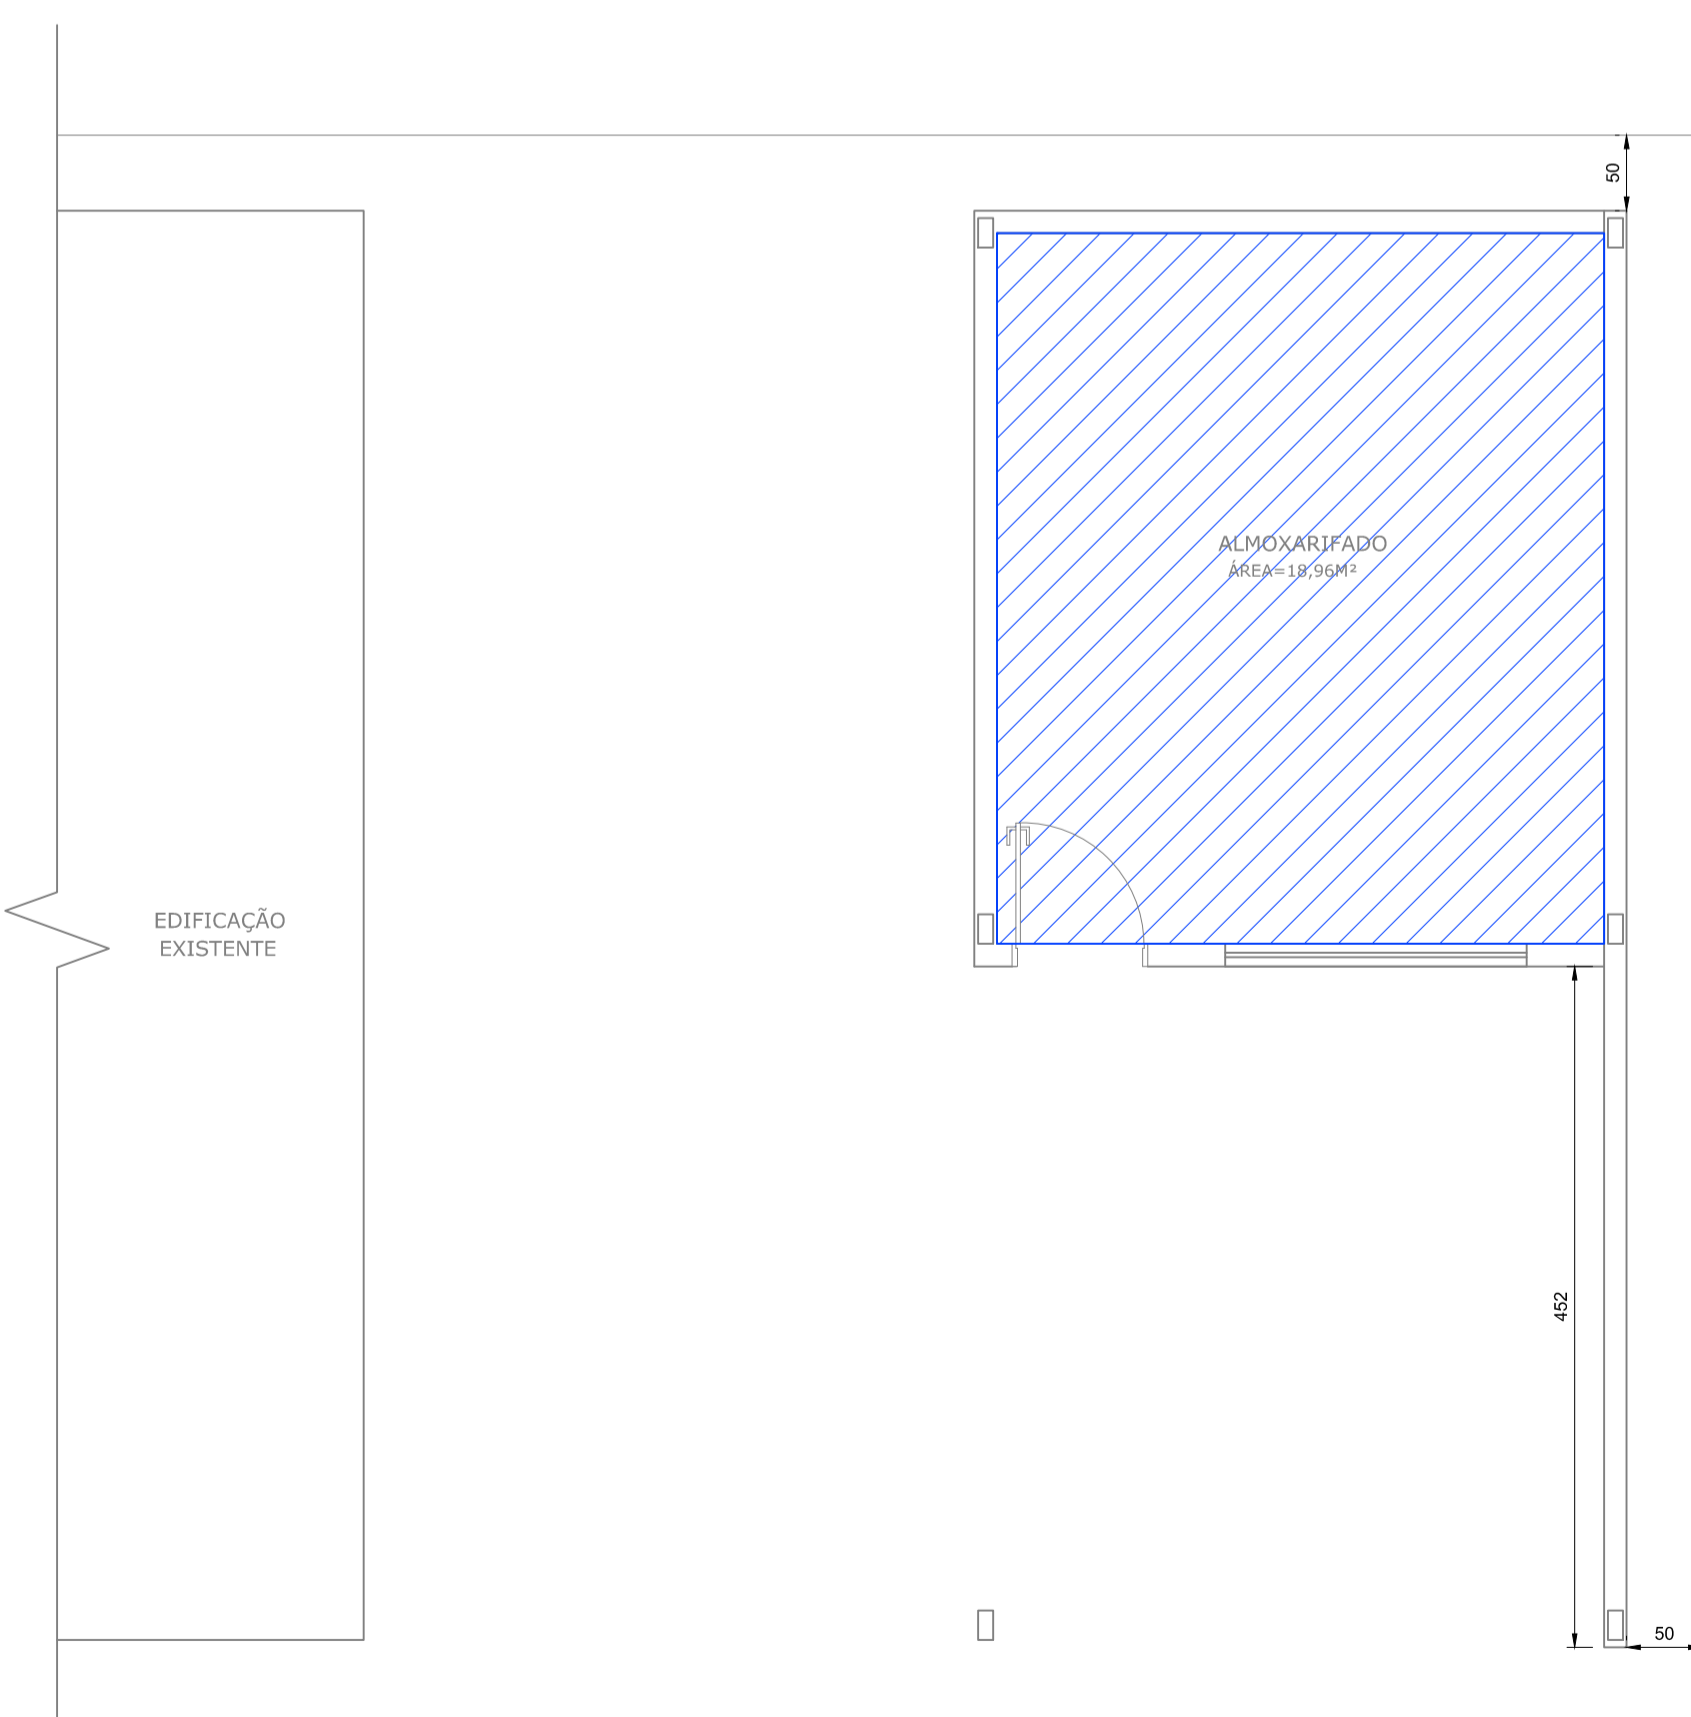


PLANTA DE FORRO
 Escala: 1:50

LEGENDA:
 FORRO DE GESSO DESEMPENADO

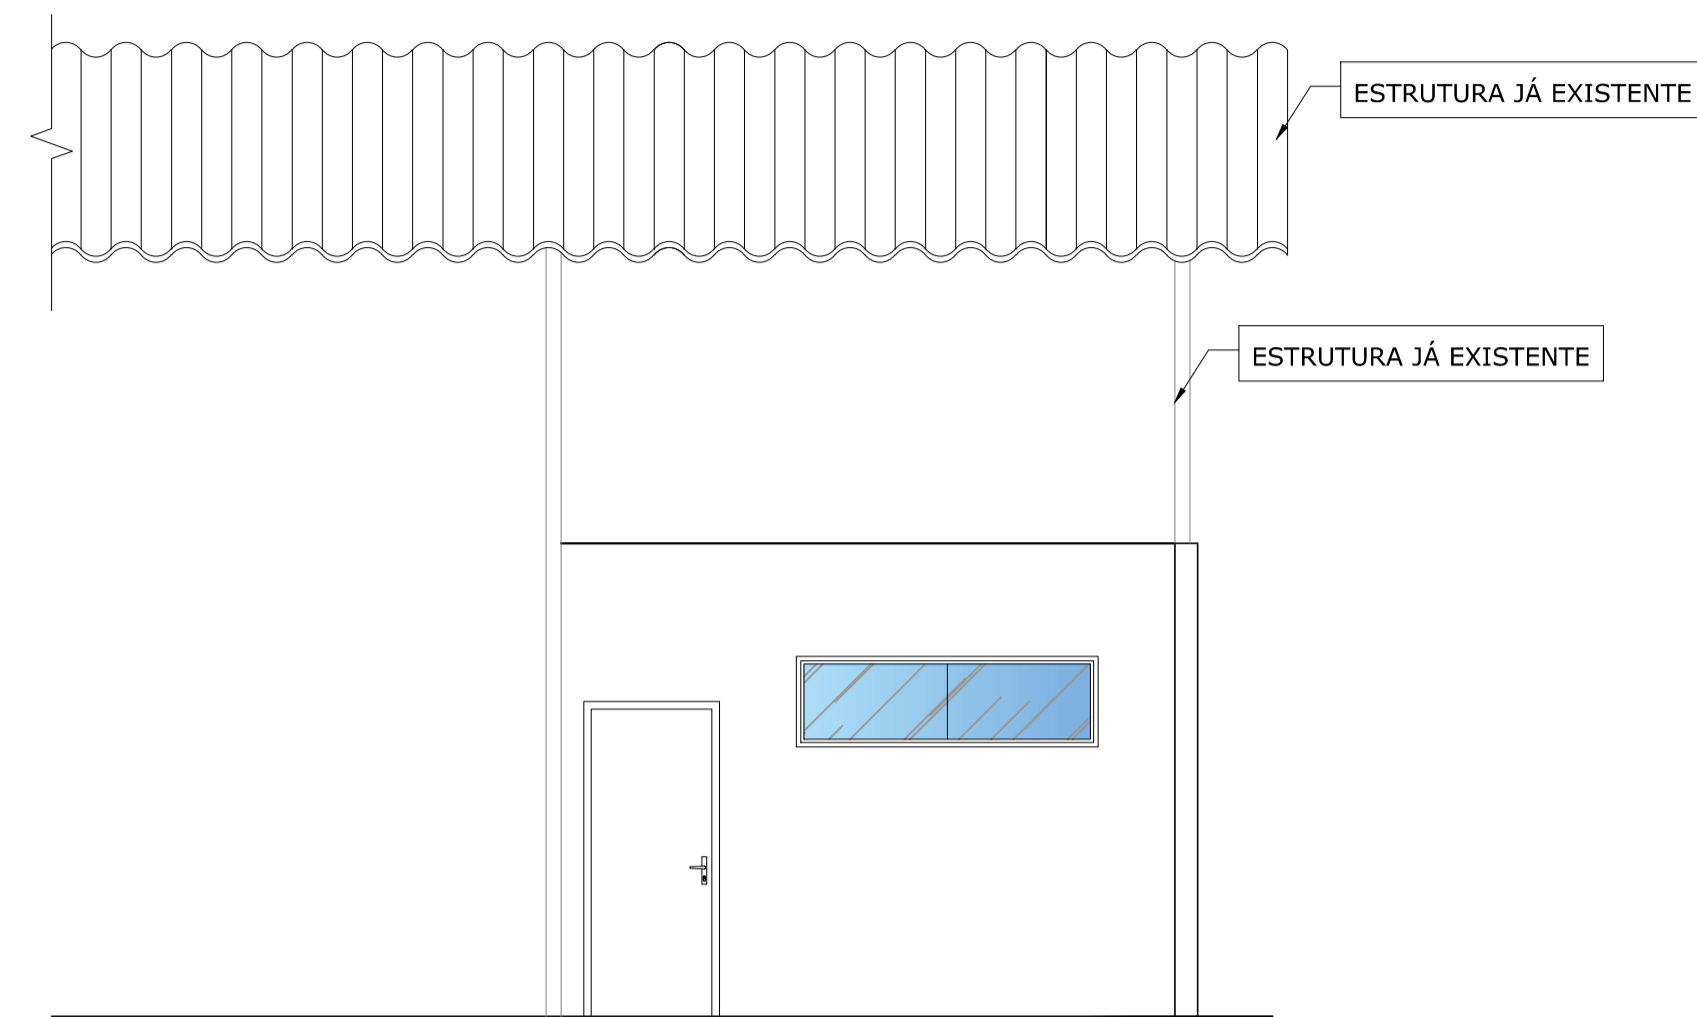

FACHADA
 Escala: 1:50

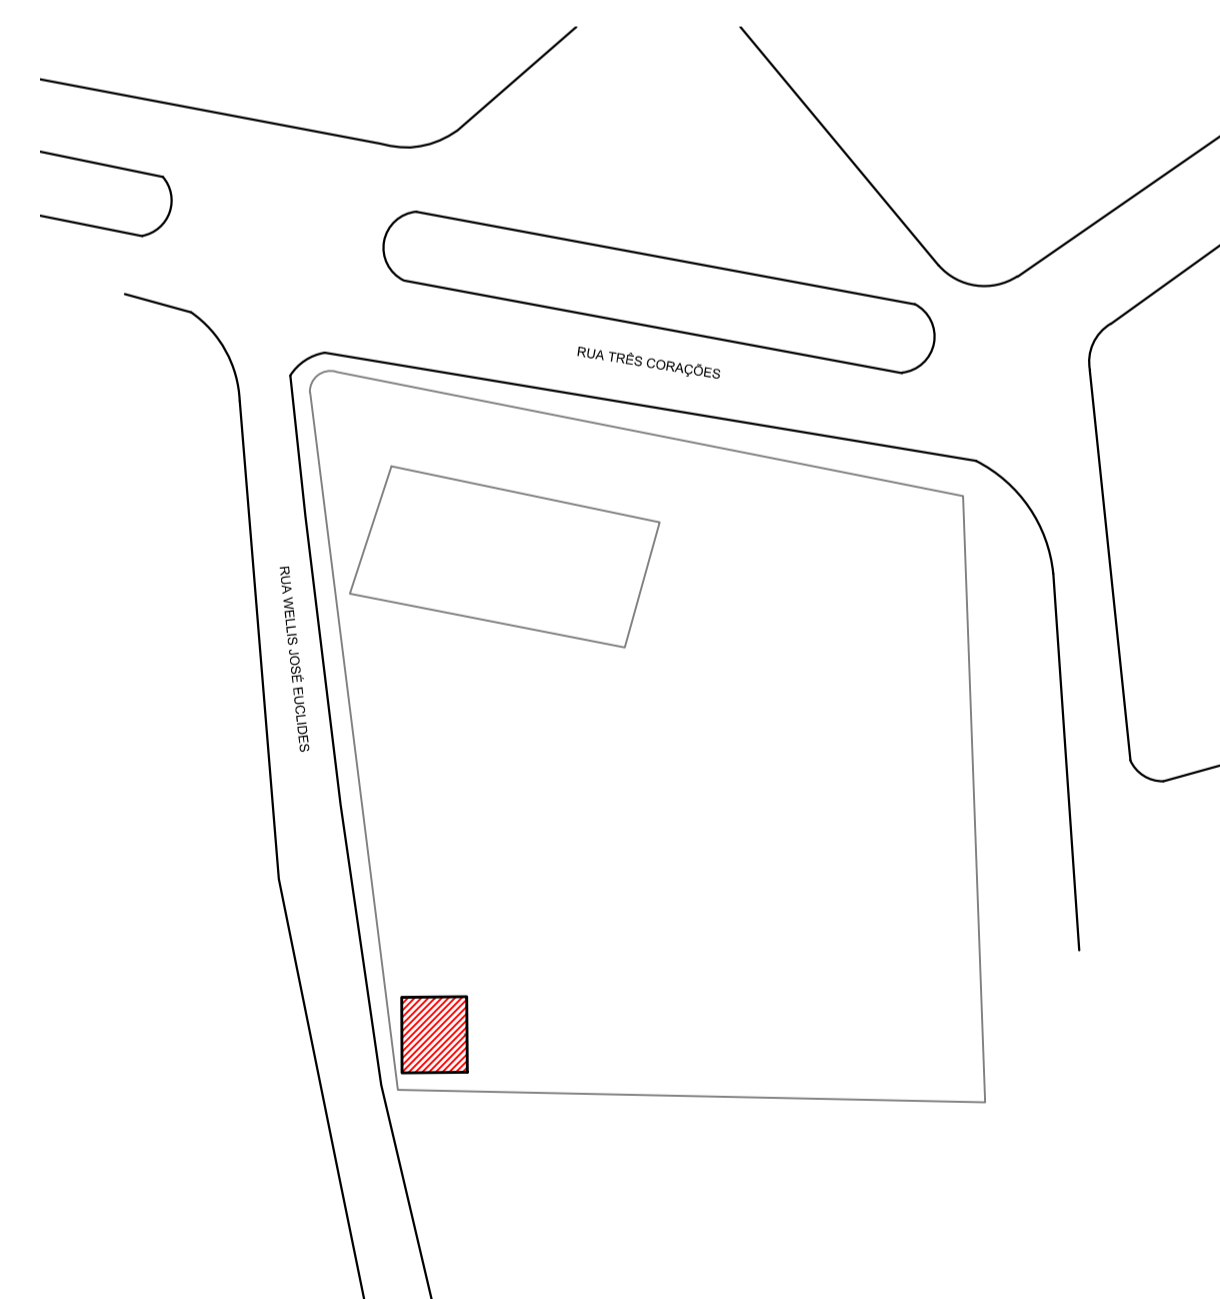

PLANTA DE SITUAÇÃO
 Escala: 1:1000

NOTAS

- COTAS EM CENTÍMETROS E NÍVEIS EM METROS;
- CONFERIR MEDIDAS NO LOCAL;
- ALTERAÇÕES NESTE PROJETO SOMENTE COM AUTORIZAÇÃO EXPRESSA DA FISCALIZAÇÃO E DA EMPRESA PROJETISTA;
- ESTRUTURA DE TELHADO JÁ EXISTENTE, SERÁ FEITO SOMENTE O FECHADO EM ALVENARIA PARA CONSTRUÇÃO DO ALMOXARIFADO.

REFERÊNCIAS

- PLANILHA DE QUANTITATIVOS;
- MEMORIAL DESCRITIVO E ESPECIFICAÇÕES TÉCNICAS.

REV. 00	27/08/21	EMISSÃO INICIAL	DAC
REVISÃO:	DATA :	DESCRIÇÃO:	RESP.:



 Rua Miguel Vianna, n° 81, Sala 12 Bairro Morro Chic CEP: 37500-080 - Itajubá / MG Tel: (35) 3623-5720 www.dacengenharia.com.br	GERÊNCIA DE PROJETOS	PEDRO HENRIQUE JUSTINIANO	ENG. CIVIL
	COORDENAÇÃO DE PROJETOS	ALOSIO CAETANO FERRERA	CREA: MG-97.132/D
	RESPONSÁVEL TÉCNICO	ENG. CIVIL FLÁVIA C. BARBOSA	CREA: MG-187.842/D
	PROJETO	ENG. CIVIL GABRIEL AUGUSTO DA COSTA SANTOS	
	DESENHO	ENG. CIVIL GABRIEL AUGUSTO DA COSTA SANTOS	

EMPREENDIMENTO		REFORMA DO ALMOXARIFADO DA SECRETARIA DE AGRICULTURA	
ENDEREÇO	RUA TRÊS CORAÇÕES, 1325 - B. JARDIM SÃO JOÃO POUSO ALEGRE - MINAS GERAIS	DISCIPLINA	ARQUITETÔNICO
ASSUNTO	FACHADA PLANTA DE FORRO, PLANTA DE LOCAÇÃO PLANTA DE SITUAÇÃO	FASE DO PROJETO	EXECUTIVO
DATA INICIAL	27/08/2021	ESCALA	INDICADA
REVISÃO	ROO	ARQUIVO	DAC-FMPA-ASA-PE-ARQ-ROO.DWG
		FOLHA N.º	02/02