


SEÇÃO 09 - PAVIMENTO FLEXÍVEL
VIA PROJETADO - SEM ESCALA

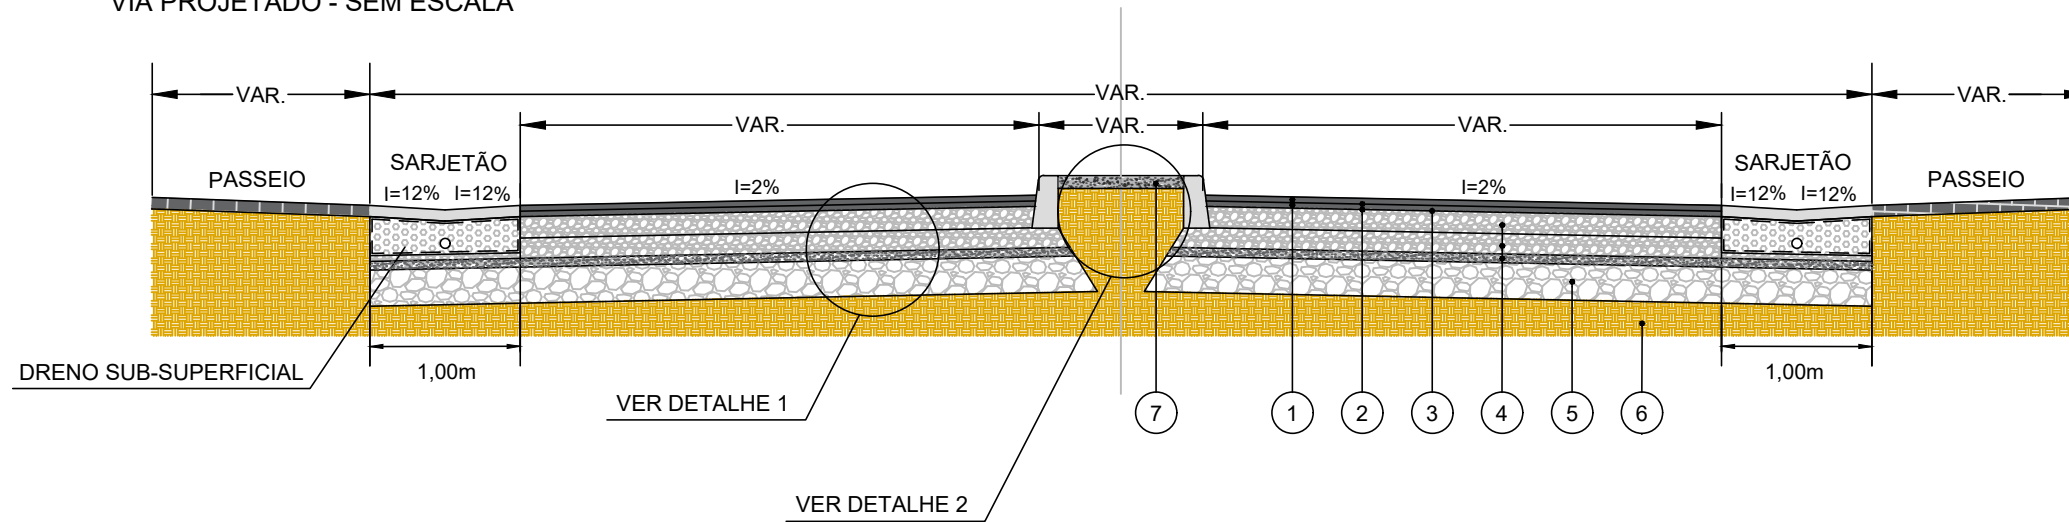

DETALHE 1 - PAVIMENTO
VIA - SEM ESCALA


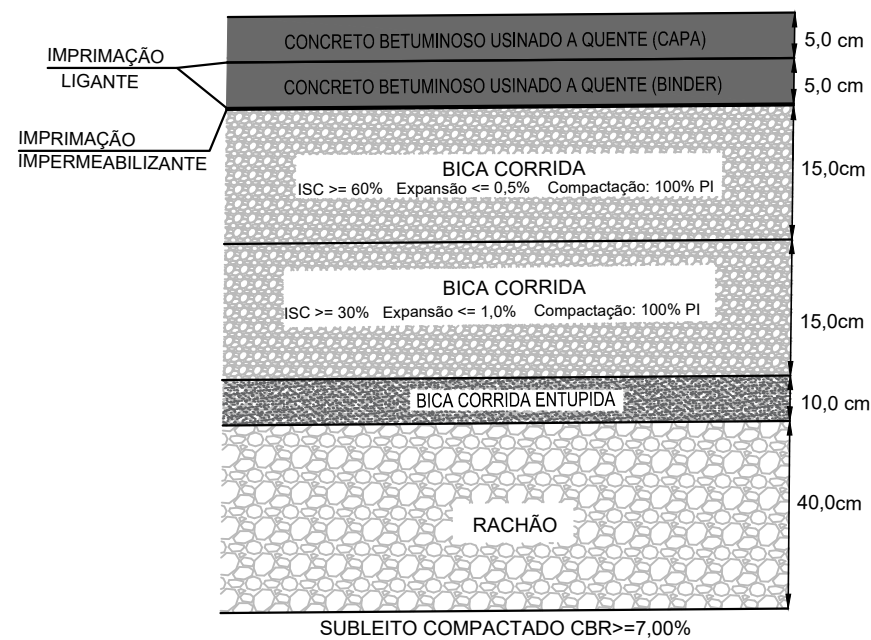


TABELA 1 - ESPECIFICAÇÃO DOS SERVIÇOS

ITEM	MATERIAL	ESPECIFICAÇÃO
1	CONCRETO BETUMINOSO USINADO A QUENTE (CBUQ)	DNIT - ES 031/06
2	IMPRIMAÇÃO LIGANTE	DNIT - ES 145/12
3	IMPRIMAÇÃO IMPERMEABILIZANTE	DNIT - ES 144/14
4	BICA CORRIDA	DER - ET-DE-P00/010_A
5	REFORÇO SUBLEITO	DNIT - ES 138/10
6	PREPARO DO SUBLEITO	DNIT-ES 299/97
7	EXECUÇÃO DE ESTRUTURAS DE CONCRETO	ABNT NBR 14931

NOTA: TODOS OS SERVIÇOS DEVERÃO SER ACOMPANHADOS POR PROFISSIONAL HABILITADO E QUE TENHA CONHECIMENTO DE TODAS AS ESPECIFICAÇÕES DO PROJETO.

DETALHE 2 - PAVIMENTO
CANTEIRO - SEM ESCALA

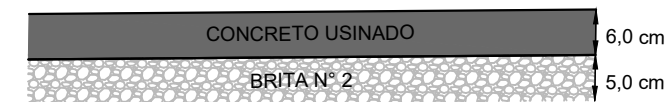

PROJETO



GERÊNCIA DE PROJETOS

FELIPE G. ALEXANDRE

CREA: MG-245.296/D

COORDENAÇÃO DE PROJETOS

DENIS DE SOUZA SILVA

CREA: MG-127.216/D

RESPONSÁVEL TÉCNICO

ENG. CIVIL FLÁVIA C. BARBOSA

CREA: MG 187.842/D

DESENHO

LETICIA DA SILVA BERNARDO

CLIENTE



Prefeitura Municipal
de **Pouso Alegre**

EMPREENDIMENTO

RECUPERAÇÃO DA AVENIDA PERIMETRAL

ENDEREÇO

AVENIDA PINTO COBRA

POUSO ALEGRE - MINAS GERAIS

ASSUNTO

PROJETO DE PAVIMENTAÇÃO

SEÇÃO DO PAVIMENTO

DATA INICIAL

08/10/2021

ESCALA

INDICADA

REVISÃO

R00

ARQUIVO

DAC-PMPA-AVP-PE-PAV-R00.DWG

DISCIPLINA

PAVIMENTAÇÃO

FASE DO PROJETO

EXECUTIVO

FOLHA

12/17