


SEÇÃO 12 - PAVIMENTO FLEXÍVEL
VIA PROJETADO - SEM ESCALA

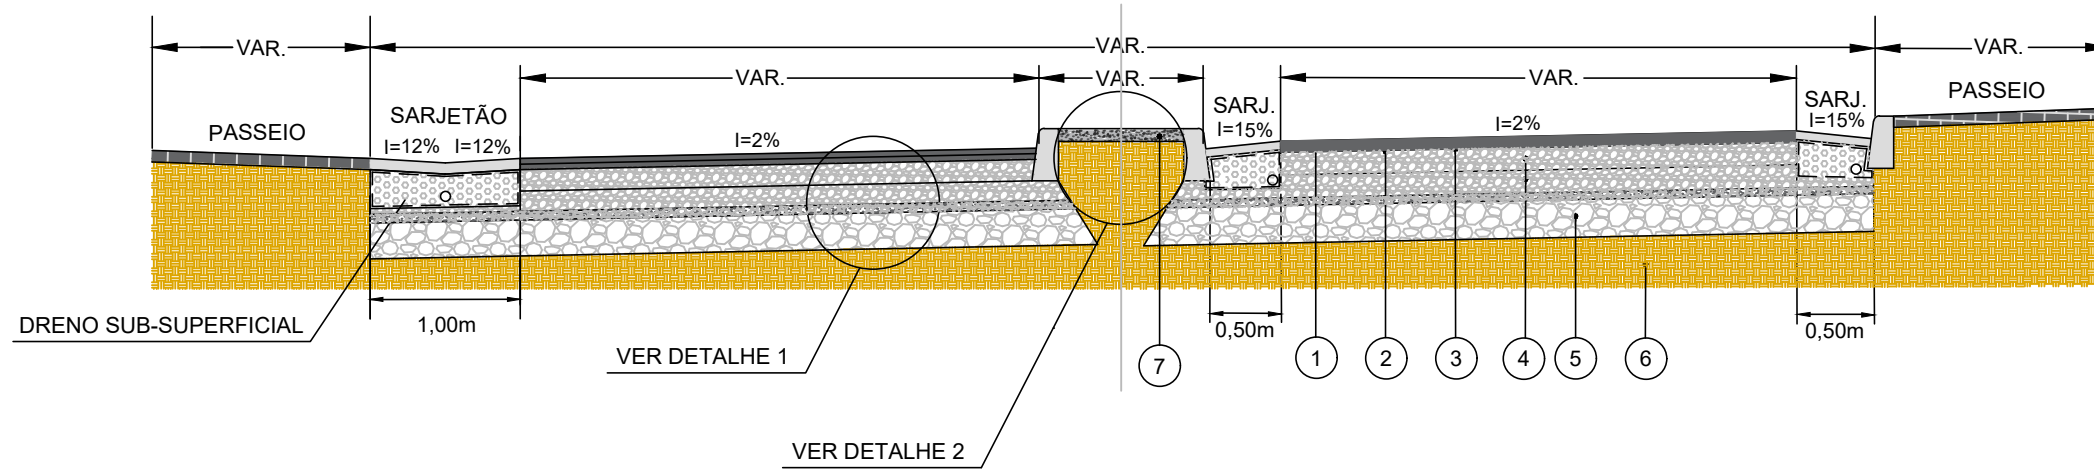

DETALHE 1 - PAVIMENTO
VIA - SEM ESCALA


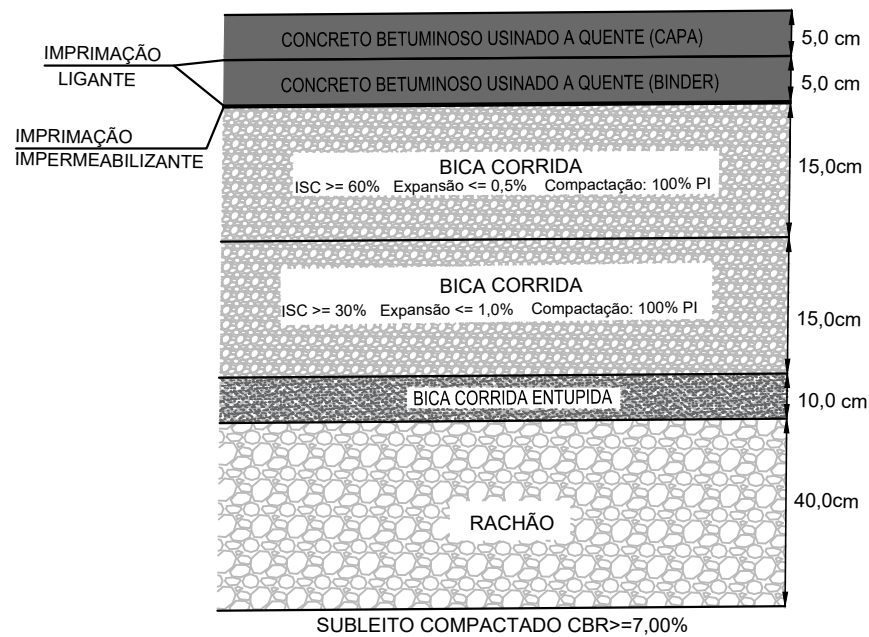


TABELA 1 - ESPECIFICAÇÃO DOS SERVIÇOS

| ITEM | MATERIAL | ESPECIFICAÇÃO |
|------|---|-----------------------|
| 1 | CONCRETO BETUMINOSO USINADO A QUENTE (CBUQ) | DNIT - ES 031/06 |
| 2 | IMPRIMAÇÃO LIGANTE | DNIT - ES 145/12 |
| 3 | IMPRIMAÇÃO IMPERMEABILIZANTE | DNIT - ES 144/14 |
| 4 | BICA CORRIDA | DER - ET-DE-P00/010_A |
| 5 | REFORÇO SUBLEITO | DNIT - ES 138/10 |
| 6 | PREPARO DO SUBLEITO | DNIT-ES 299/97 |
| 7 | EXECUÇÃO DE ESTRUTURAS DE CONCRETO | ABNT NBR 14931 |

NOTA: TODOS OS SERVIÇOS DEVERÃO SER ACOMPANHADOS POR PROFISSIONAL HABILITADO E QUE TENHA CONHECIMENTO DE TODAS AS ESPECIFICAÇÕES DO PROJETO.

DETALHE 2 - PAVIMENTO
CANTEIRO - SEM ESCALA

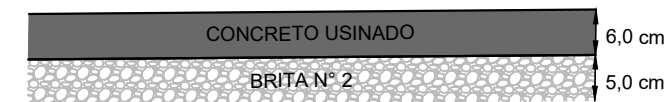

PROJETO



GERÊNCIA DE PROJETOS

FELIPE G. ALEXANDRE

CREA: MG-245.296/D

COORDENAÇÃO DE PROJETOS

DENIS DE SOUZA SILVA

CREA: MG-127.216/D

RESPONSÁVEL TÉCNICO

ENG. CIVIL FLÁVIA C. BARBOSA

CREA: MG 187.842/D

DESENHO

LETICIA DA SILVA BERNARDO

CLIENTE



Prefeitura Municipal
de **Pouso Alegre**

EMPREENDIMENTO

RECUPERAÇÃO DA AVENIDA PERIMETRAL

ENDEREÇO

AVENIDA PINTO COBRA

POUSO ALEGRE - MINAS GERAIS

ASSUNTO

PROJETO DE PAVIMENTAÇÃO

SEÇÃO DO PAVIMENTO

DATA INICIAL

08/10/2021

ESCALA

INDICADA

REVISÃO

R00

ARQUIVO

DAC-PMPA-AVP-PE-PAV-R00.DWG

DISCIPLINA

PAVIMENTAÇÃO

FASE DO PROJETO

EXECUTIVO

FOLHA

15/17