PROJETO DE ESTRUTURA METÁLICA ESTAÇÃO DE BOMBA DA DIQUINHA
ESCALA INDICADA

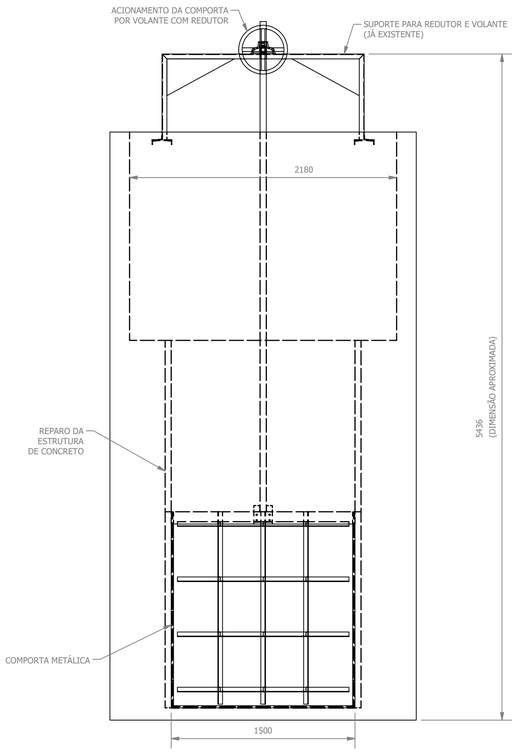

MONTAGEM COMPORTA
ESCALA 1 : 25

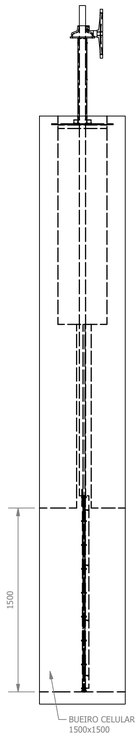

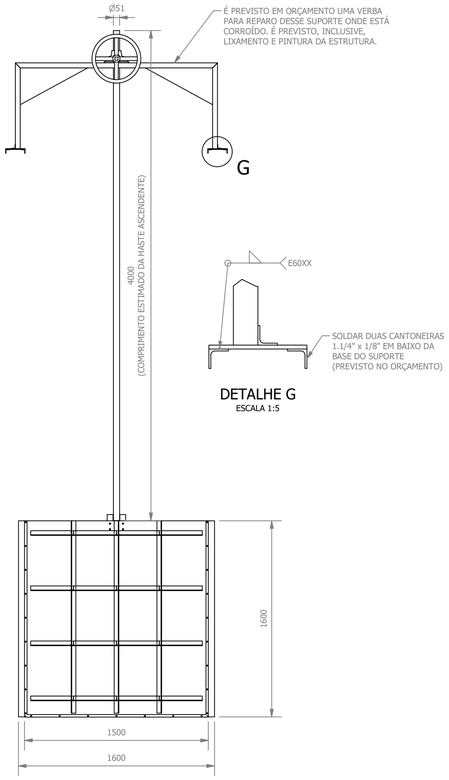

MONTAGEM COMPORTA
ESCALA 1 : 25

DETALHE G
ESCALA 1:5

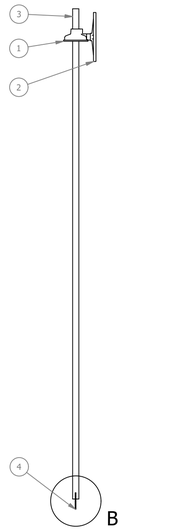

CONJUNTO VOLANTE HASTE
ESCALA 1 : 25

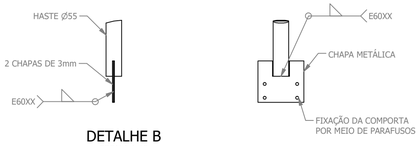

DETALHE B
ESCALA 1:10

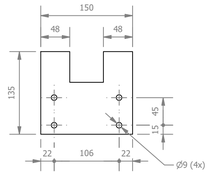

Ch6
ESCALA 1:5

LISTA DE PEÇAS - ACIONAMENTO						
ID	ITEM	QTD	DESCRIÇÃO	COMPRIM.	MATERIAL	PESO
1	REDUTOR	1	REDUTOR PARA COMPORTA			5,3 kg
2	VOLANTE	1	VOLANTE			7,9 kg
3	HASTE	1	HASTE DIÂM. 55mm		Aço INOX	64,9 kg
4	Ch6	2	150 x 135 x 3		Aço INOX	0,4 kg

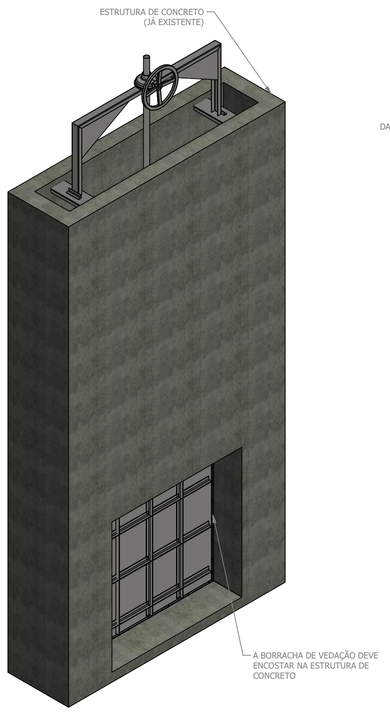

MONTAGEM COMPORTA
ESCALA 1 : 25

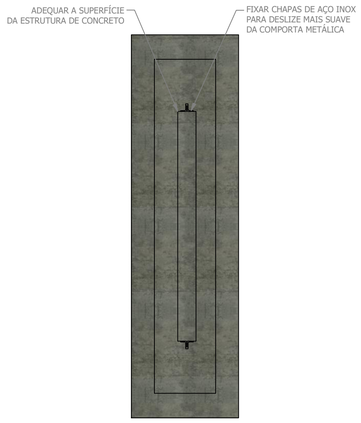

REPARO INTERNO DA ESTRUTURA
ESCALA 1:20

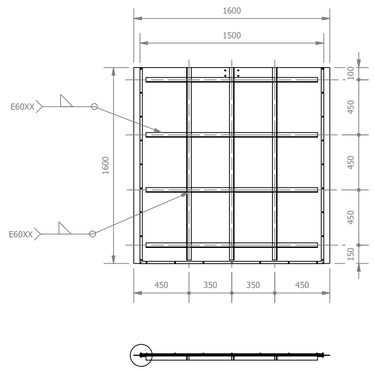

E COMPORTA
ESCALA 1 : 25

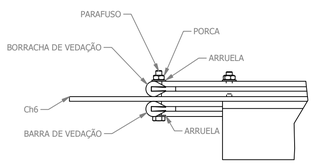

DETALHE E
ESCALA 1:2

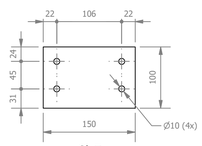

Ch7
ESCALA 1:5

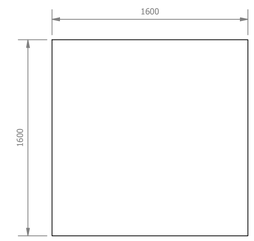

Ch3
ESCALA 1 : 25

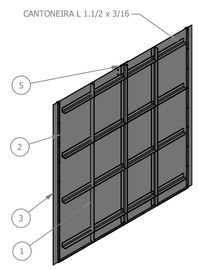

COMPORTA
ESCALA 1 : 25

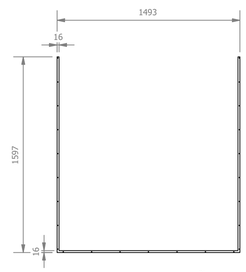

CHAPA DE VEDAÇÃO
ESCALA 1 : 25

LISTA DE PEÇAS - COMPORTA						
ID	ITEM	QTD	DESCRIÇÃO	COMPRIM.	MATERIAL	PESO
1	REFORCO-CHAPA	1				22,9 kg
2	BARRA DE VEDACAO	2	1597 x 1493 x 3		Aço INOX	1,8 kg
3	Ch3	1	1600 x 1600 x 3		Aço INOX	61,4 kg
4	VEDACAO	2	PERFIL NOTA MUSICAL		EPDM	0,3 kg
5	Ch7	2	100 x 150 x 3		Aço INOX	0,4 kg
6	ARRUELA	50	ARRUELA LISA M4		Aço INOX	0 kg
7	PARAFUSO	25	PARAFUSO M4x30		Aço INOX	0 kg
8	PORCA	25	PORCA M4		Aço INOX	0 kg

NOTA: AS MEDIDAS DA ESTRUTURA DE CONCRETO EXISTENTE DEVEM SER CONFERIDAS ANTES DO CORTE E FABRICAÇÃO DA COMPORTA. O ÔNUS SERÁ DA CONTRADA CASO A COMPORTA NÃO SE ENCAIXE NA ESTRUTURA.

REVISÃO:	DATA:	DESCRIÇÃO	RESP.:
REV. 00	24/08/22	EMISSÃO INICIAL	DAC

CLIENTE

Prefeitura Municipal de **Pouso Alegre**

PROJETO

DAC engenharia
Rua Miguel Vianna, nº 81, sala 12
Bairro Morro Chic
CEP: 37500-080 - Itajubá / MG
Tel: (35) 3623-5720
www.dacengenharia.com.br

GERÊNCIA DE PROJETOS: IGOR PAIVA LOPES — ENGº. HÍDRICO
COORDENAÇÃO DE PROJETOS: ENGº. DENIS DE SOUZA SILVA — CREA: MG-127.216/D
RESPONSÁVEL TÉCNICO: ENGº. CIVIL FLÁVIA CRISTINA BARBOSA CREA: MG-187.842/D
PROJETO: ENGº. MECÂNICO PEDRO COSTA
DESENHO: ENGº. MECÂNICO PEDRO COSTA

EMPREENDIMENTO

SISTEMA DE BOMBEAMENTO CONTRA ENCHENTES - DIQUINHA

ENDEREÇO: RUA MARIA DIVINA SOARES - SÃO GERALDO
POUSO ALEGRE - MINAS GERAIS

DISCIPLINA: METÁLICA

ASSUNTO: PROJETO DE ESTRUTURA METÁLICA
COMPORTA DE ACIONAMENTO MANUAL

FASE DO PROJETO: EXECUTIVO

FOLHA Nº. **01/03**

DATA INICIAL	ESCALA	REVISÃO	ARQUIVO
24/08/2022	INDICADA	R00	DAC-PMPA-BDQ-PE-MET-R00-01.DWG