




**PROJETO DE ESTRUTURA METÁLICA ESTAÇÃO DE BOMBA DA DIQUINHA
ESCALA INDICADA**

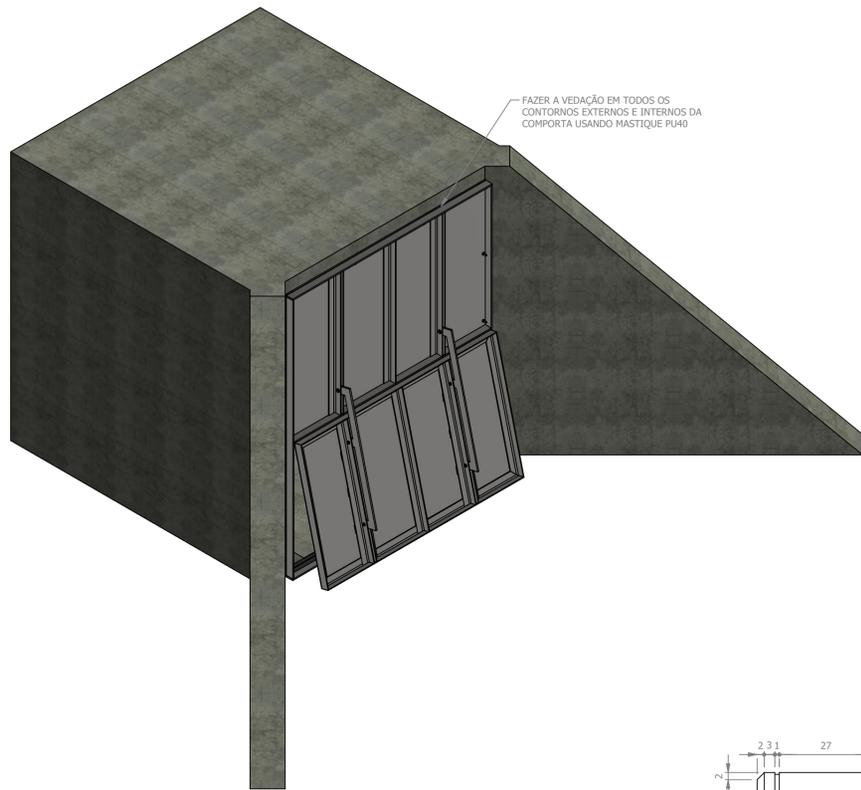


MONTAGEM DA COMPORTA AUTO OPERANTE
ESCALA 1:20

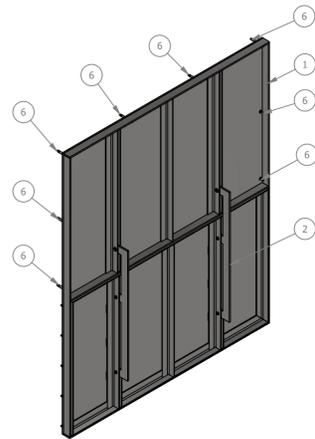


COMPORTA AUTO OPERANTE
ESCALA 1:20

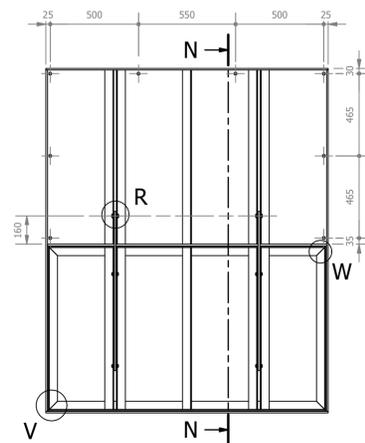


COMPORTA AUTO OPERANTE
ESCALA 1:20

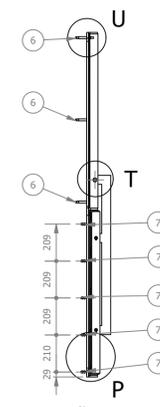


SEÇÃO N-N
ESCALA 1:20

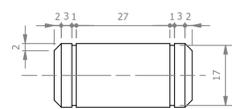


PINO1
ESCALA 1:1

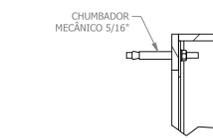


DETALHE U
ESCALA 1:5

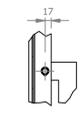

DETALHE T
ESCALA 1:10

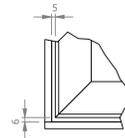


DETALHE V
ESCALA 1:5

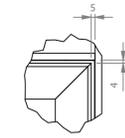

DETALHE W
ESCALA 1:5


FOLGA ENTRE AS PARTES DA COMPORTA

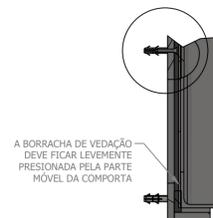


DETALHE P
ESCALA 1:5




DETALHE Y
ESCALA 1:2

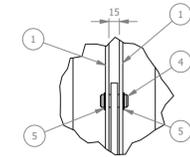


DETALHE R
ESCALA 1:5

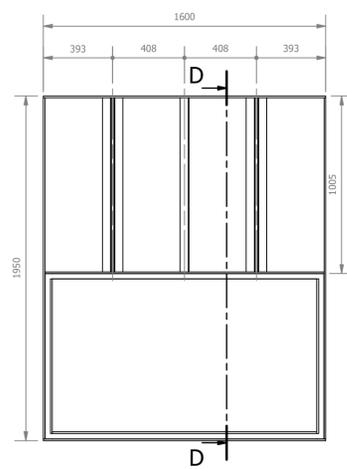


COMPORTA - PARTE FIXA
ESCALA 1:20

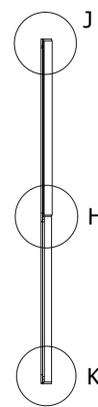


SEÇÃO D-D
ESCALA 1:20

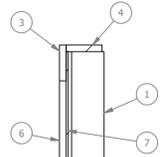

DETALHE J
ESCALA 1:5

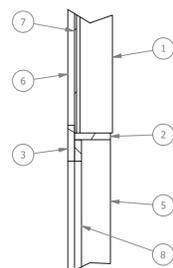


DETALHE H
ESCALA 1:5

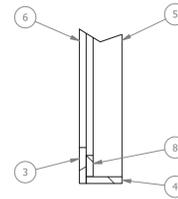

DETALHE K
ESCALA 1:5

ALÉM DA FIXAÇÃO COM PARAFUSO, APLICAR COLA METAL-BORRACHA

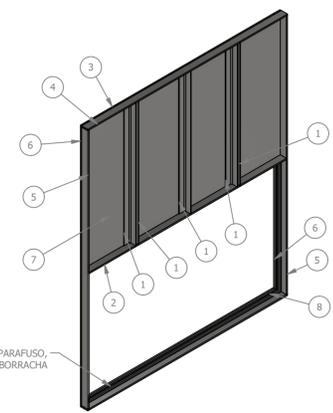

COMPORTA - PARTE FIXA
ESCALA 1:20

LISTA DE PEÇAS - COMPORTA AUTO OPERANTE						
ID	ITEM	QTD	DESCRIÇÃO	COMPRIM.	MATERIAL	PESO
1	BASE_COMPORTA-FLAP	1				123,4 kg
2	MOVEL_COMPORTA-FLAP	1				80,2 kg
4	PINO1	2	PINO1 - DIAM. 18mm		AÇO INOX	0,1 kg
5	ANEL ELÁSTICO EXTERNO	4	PARA DIÂMETRO 18mm		AÇO INOX	0 kg
6	CHUMBADOR MECÂNICO	8			AÇO INOX	0,1 kg
7	BUCHA PLÁSTICA	17			NYLON	0 kg
8	PARAFUSO AUTOATARRACHANTE	17	4,8 x 50		AÇO INOX	0 kg

LISTA DE PEÇAS - COMPORTA (PARTE FIXA)						
ID	ITEM	QTD	DESCRIÇÃO	COMPRIM.	MATERIAL	PESO
1	L1	5	Cantoneira L 2 x 2 x 3/16	986	Aço INOX	3,7 kg
2	B2	1	Barra chata 2"x3/8"	1581	Aço INOX	6,1 kg
3	B1	3	Barra chata 2"x3/8"	1498	Aço INOX	5,8 kg
4	B3	2	Barra chata 2"x3/8"	1600	Aço INOX	6,2 kg
5	B4	2	Barra chata 2"x3/8"	1931	Aço INOX	7,5 kg
6	B5	2	Barra chata 2"x3/8"	1950	Aço INOX	7,5 kg
7	Ch8	1	1581 x 986 x 3		Aço INOX	37,4 kg
8	Vedacao	1	Borracha chata 30mm x 10mm		EPDM	1,4 kg

<p>Prefeitura Municipal de Pouso Alegre</p>	
<p>REV. 00 24/08/22 EMISSÃO INICIAL DAC</p> <p>REVISÃO: DATA: DESCRIÇÃO RESP.:</p>	<p>CLIENTE</p>
<p>PROJETO</p> <p>DAC engenharia</p> <p>Rua Miguel Vianna, nº 81, sala 12 Bairro Morro Chic CEP: 37500-080 - Itajubá / MG Tel: (35) 3623-5720 www.dacengenharia.com.br</p>	<p>GERÊNCIA DE PROJETOS IGOR PAIVA LOPES ENG. HIDRICO</p> <p>COORDENAÇÃO DE PROJETOS ENG. DENIS DE SOUZA SILVA CREA: MG-127.218/D</p> <p>RESPONSÁVEL TÉCNICO ENG. CIVIL FLÁVIA CRISTINA BARBOSA CREA: MG-187.842/D</p> <p>ENG. MECÂNICO PEDRO COSTA</p> <p>DESENHO ENG. MECÂNICO PEDRO COSTA</p>
<p>EMPRESAMENTO</p> <p>SISTEMA DE BOMBEAMENTO CONTRA ENCHENTES - DIQUINHA</p>	
<p>ENDEREÇO RUA MARIA DIVINA SOARES - SÃO GERALDO POUSO ALEGRE - MINAS GERAIS</p>	<p>DISCIPLINA METÁLICA</p> <p>FASE DO PROJETO EXECUTIVO</p> <p>FOLHA Nº: 02/03</p>
<p>ASSUNTO PROJETO DE ESTRUTURA METÁLICA COMPORTA AUTO OPERANTE</p>	<p>DATA INICIAL: 24/08/2022</p> <p>ESCALA: INDICADA</p> <p>REVISÃO: R00</p> <p>ARQUIVO: DAC-PMPA-BDQ-PE-MET-R00-02.DWG</p>