




**PROJETO DE ESTRUTURA METÁLICA ESTAÇÃO DE BOMBA DA DIQUINHA  
ESCALA INDICADA**

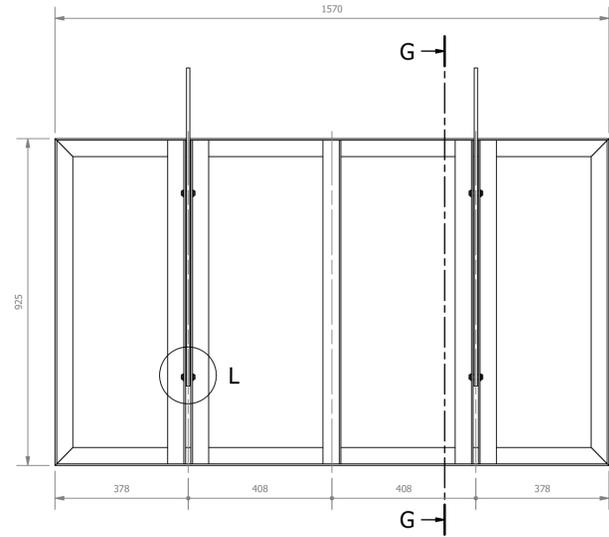


**COMPORTA - PARTE MÓVEL**  
ESCALA 1:10

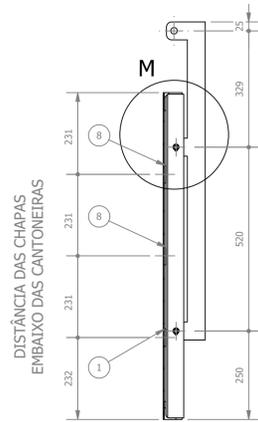


**SEÇÃO G-G**  
ESCALA 1:10

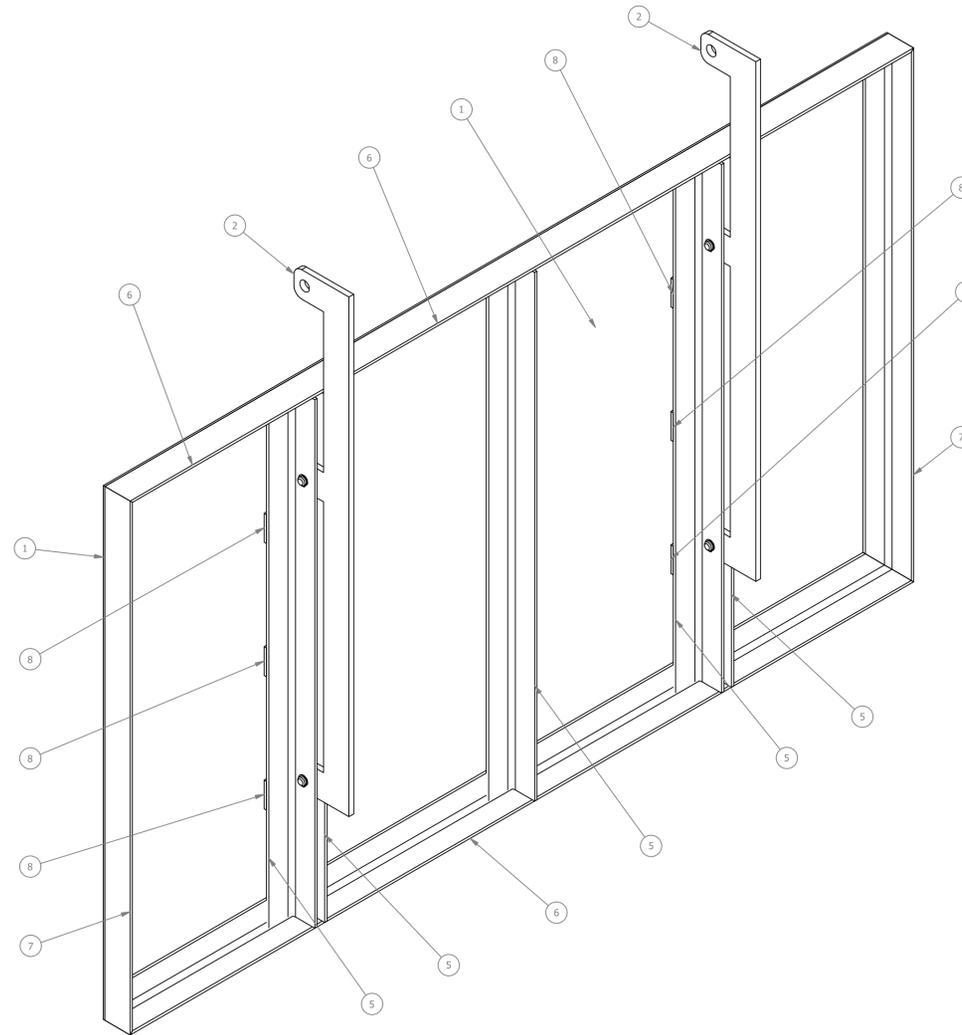


**COMPORTA - PARTE MÓVEL**  
ESCALA 1:5

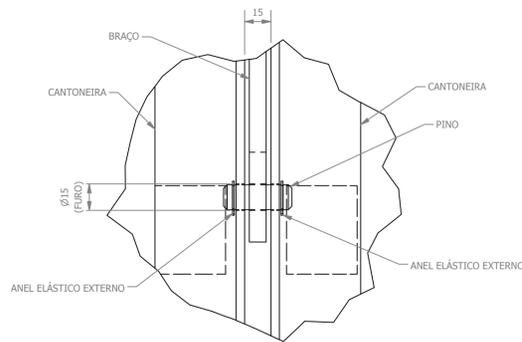


**DETALHE L**  
ESCALA 1:2

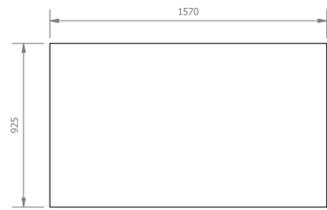



**Ch9**  
ESCALA 1:20

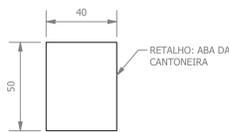



**Ch10**  
ESCALA 1:2

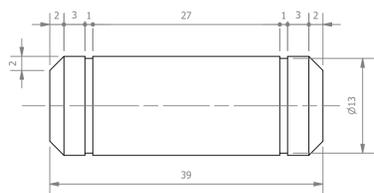

**PINO2**  
ESCALA 2:1

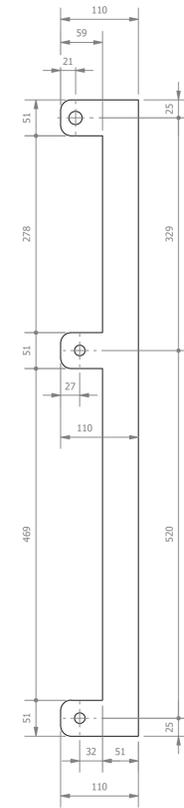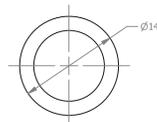

**BRAÇO**  
ESCALA 1:5

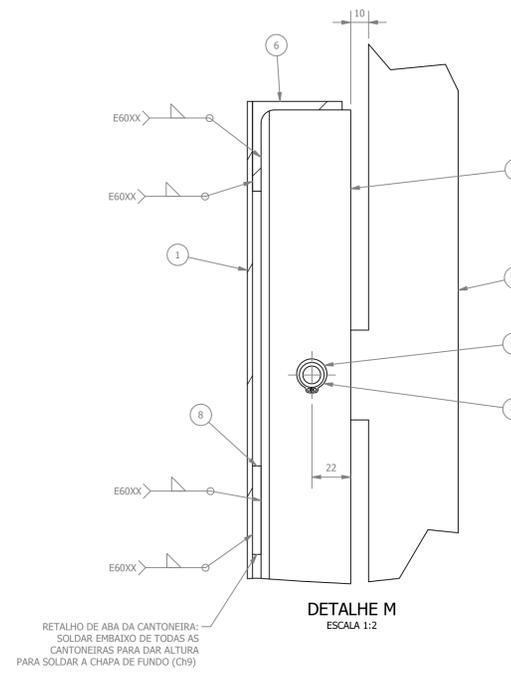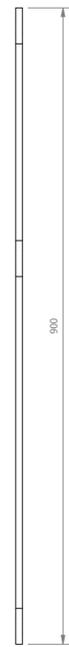

**DETALHE M**  
ESCALA 1:2

RETALHO DE ABA DA CANTONEIRA:  
SOLDAR EMBaixo DE TODAS AS  
CANTONEIRAS PARA DAR ALTURA  
PARA SOLDAR A CHAPA DE FUNDO (Ch9)

LISTA DE PEÇAS - COMPORTA (PARTE MÓVEL)						
ID	ITEM	QTD	DESCRIÇÃO	COMPRIM.	MATERIAL	PESO
1	Ch9	1	1570 x 925 x 3		Aço INOX	34,9 kg
2	BRACO	2	Braço		Aço INOX	4,1 kg
3	PINO2	4	PINO2 - DIAM. 14mm		Aço INOX	0 kg
4	Anel Elástico Externo	8	Para diâmetro 14mm		Aço INOX	0 kg
5	L1	5	Cantoneira L 2 x 2 x 3/16	915	Aço INOX	3,5 kg
6	L2	2	Cantoneira L 2 x 2 x 3/16	1570	Aço INOX	5,8 kg
7	L3	2	Cantoneira L 2 x 2 x 3/16	925	Aço INOX	3,4 kg
8	Ch10	15	40 x 50 x 4,76		Aço INOX	0,1 kg

REV. 00	24/08/22	EMISSÃO INICIAL	DAC
REVISÃO	DATA	DESCRIÇÃO	RESP.
 <p>Prefeitura Municipal de <b>Pouso Alegre</b></p>			
 <p>Rua Miguel Vianna, nº 81, sala 12 Bairro Morro Chic CEP: 37500-080 - Itajubá / MG Tel: (35) 3623-5720 www.dacengenharia.com.br</p>		<p>GERÊNCIA DE PROJETOS IGOR PAIVA LOPES    ENG.º HÍDRICO</p> <p>COORDENAÇÃO DE PROJETOS ENG.º DENIS DE SOUZA SILVA    CREA: MG-127.218/D</p> <p>RESPONSÁVEL TÉCNICO ENG.º CIVIL FLÁVIA CRISTINA BARBOSA    CREA: MG-187.842/D</p> <p>ENG.º MECÂNICO PEDRO COSTA</p> <p>DESENHO ENG.º MECÂNICO PEDRO COSTA</p>	
<b>EMPRESAMENTO</b>			
<b>SISTEMA DE BOMBEAMENTO CONTRA ENCHENTES - DIQUINHA</b>			
<p>ENDEREÇO RUA MARIA DIVINA SOARES - SÃO GERALDO POUSO ALEGRE - MINAS GERAIS</p>			<p>DISCIPLINA <b>METÁLICA</b></p>
<p>ASSUNTO PROJETO DE ESTRUTURA METÁLICA COMPORTA AUTO OPERANTE</p>			<p>FASE DO PROJETO <b>EXECUTIVO</b></p>
<p>DATA INICIAL 24/08/2022</p>			<p>FOLHA Nº: <b>03/03</b></p>
ESCALA	REVISÃO	ARQUIVO	
INDICADA	R00	DAC-PMPA-BDQ-PE-MET-R00-03.DWG	