



CORTE AA
ESC. 1:200

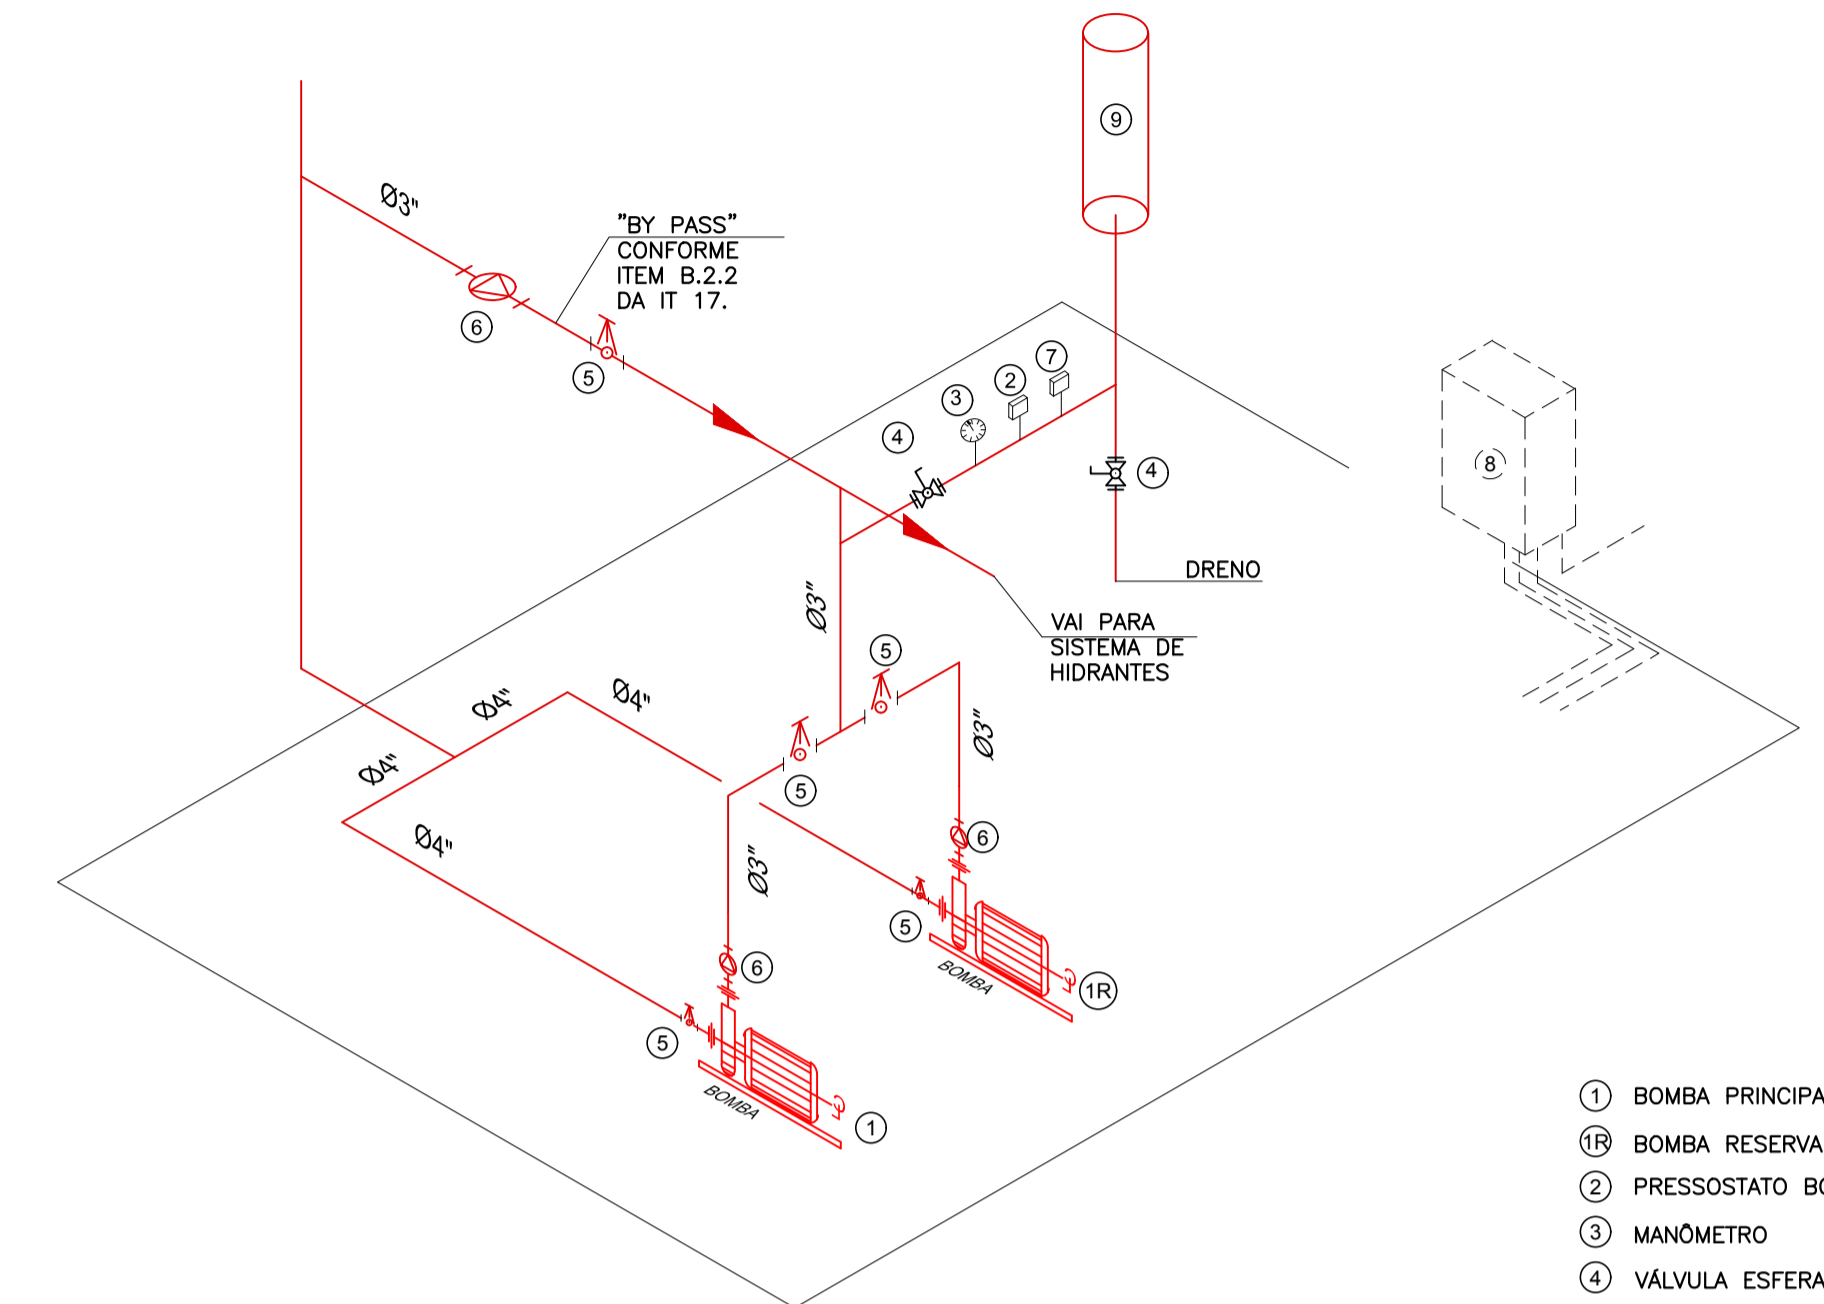


DETALHE CASA DE BOMBAS
SEM ESCALA

- ① BOMBA PRINCIPAL
- 1R BOMBA RESERVA
- ② PRESSOSTATO BOMBA PRINCIPAL
- ③ MANÔMETRO
- ④ VÁLVULA ESFERA
- ⑤ REGISTRO DE GAVETA
- ⑥ VÁLVULA DE RETENÇÃO PESADA
- ⑦ PRESSOSTATO BOMBA RESERVA
- ⑧ QUADRO DE COMANDO DAS BOMBAS
- ⑨ CILINDRO DE PRESSURIZAÇÃO

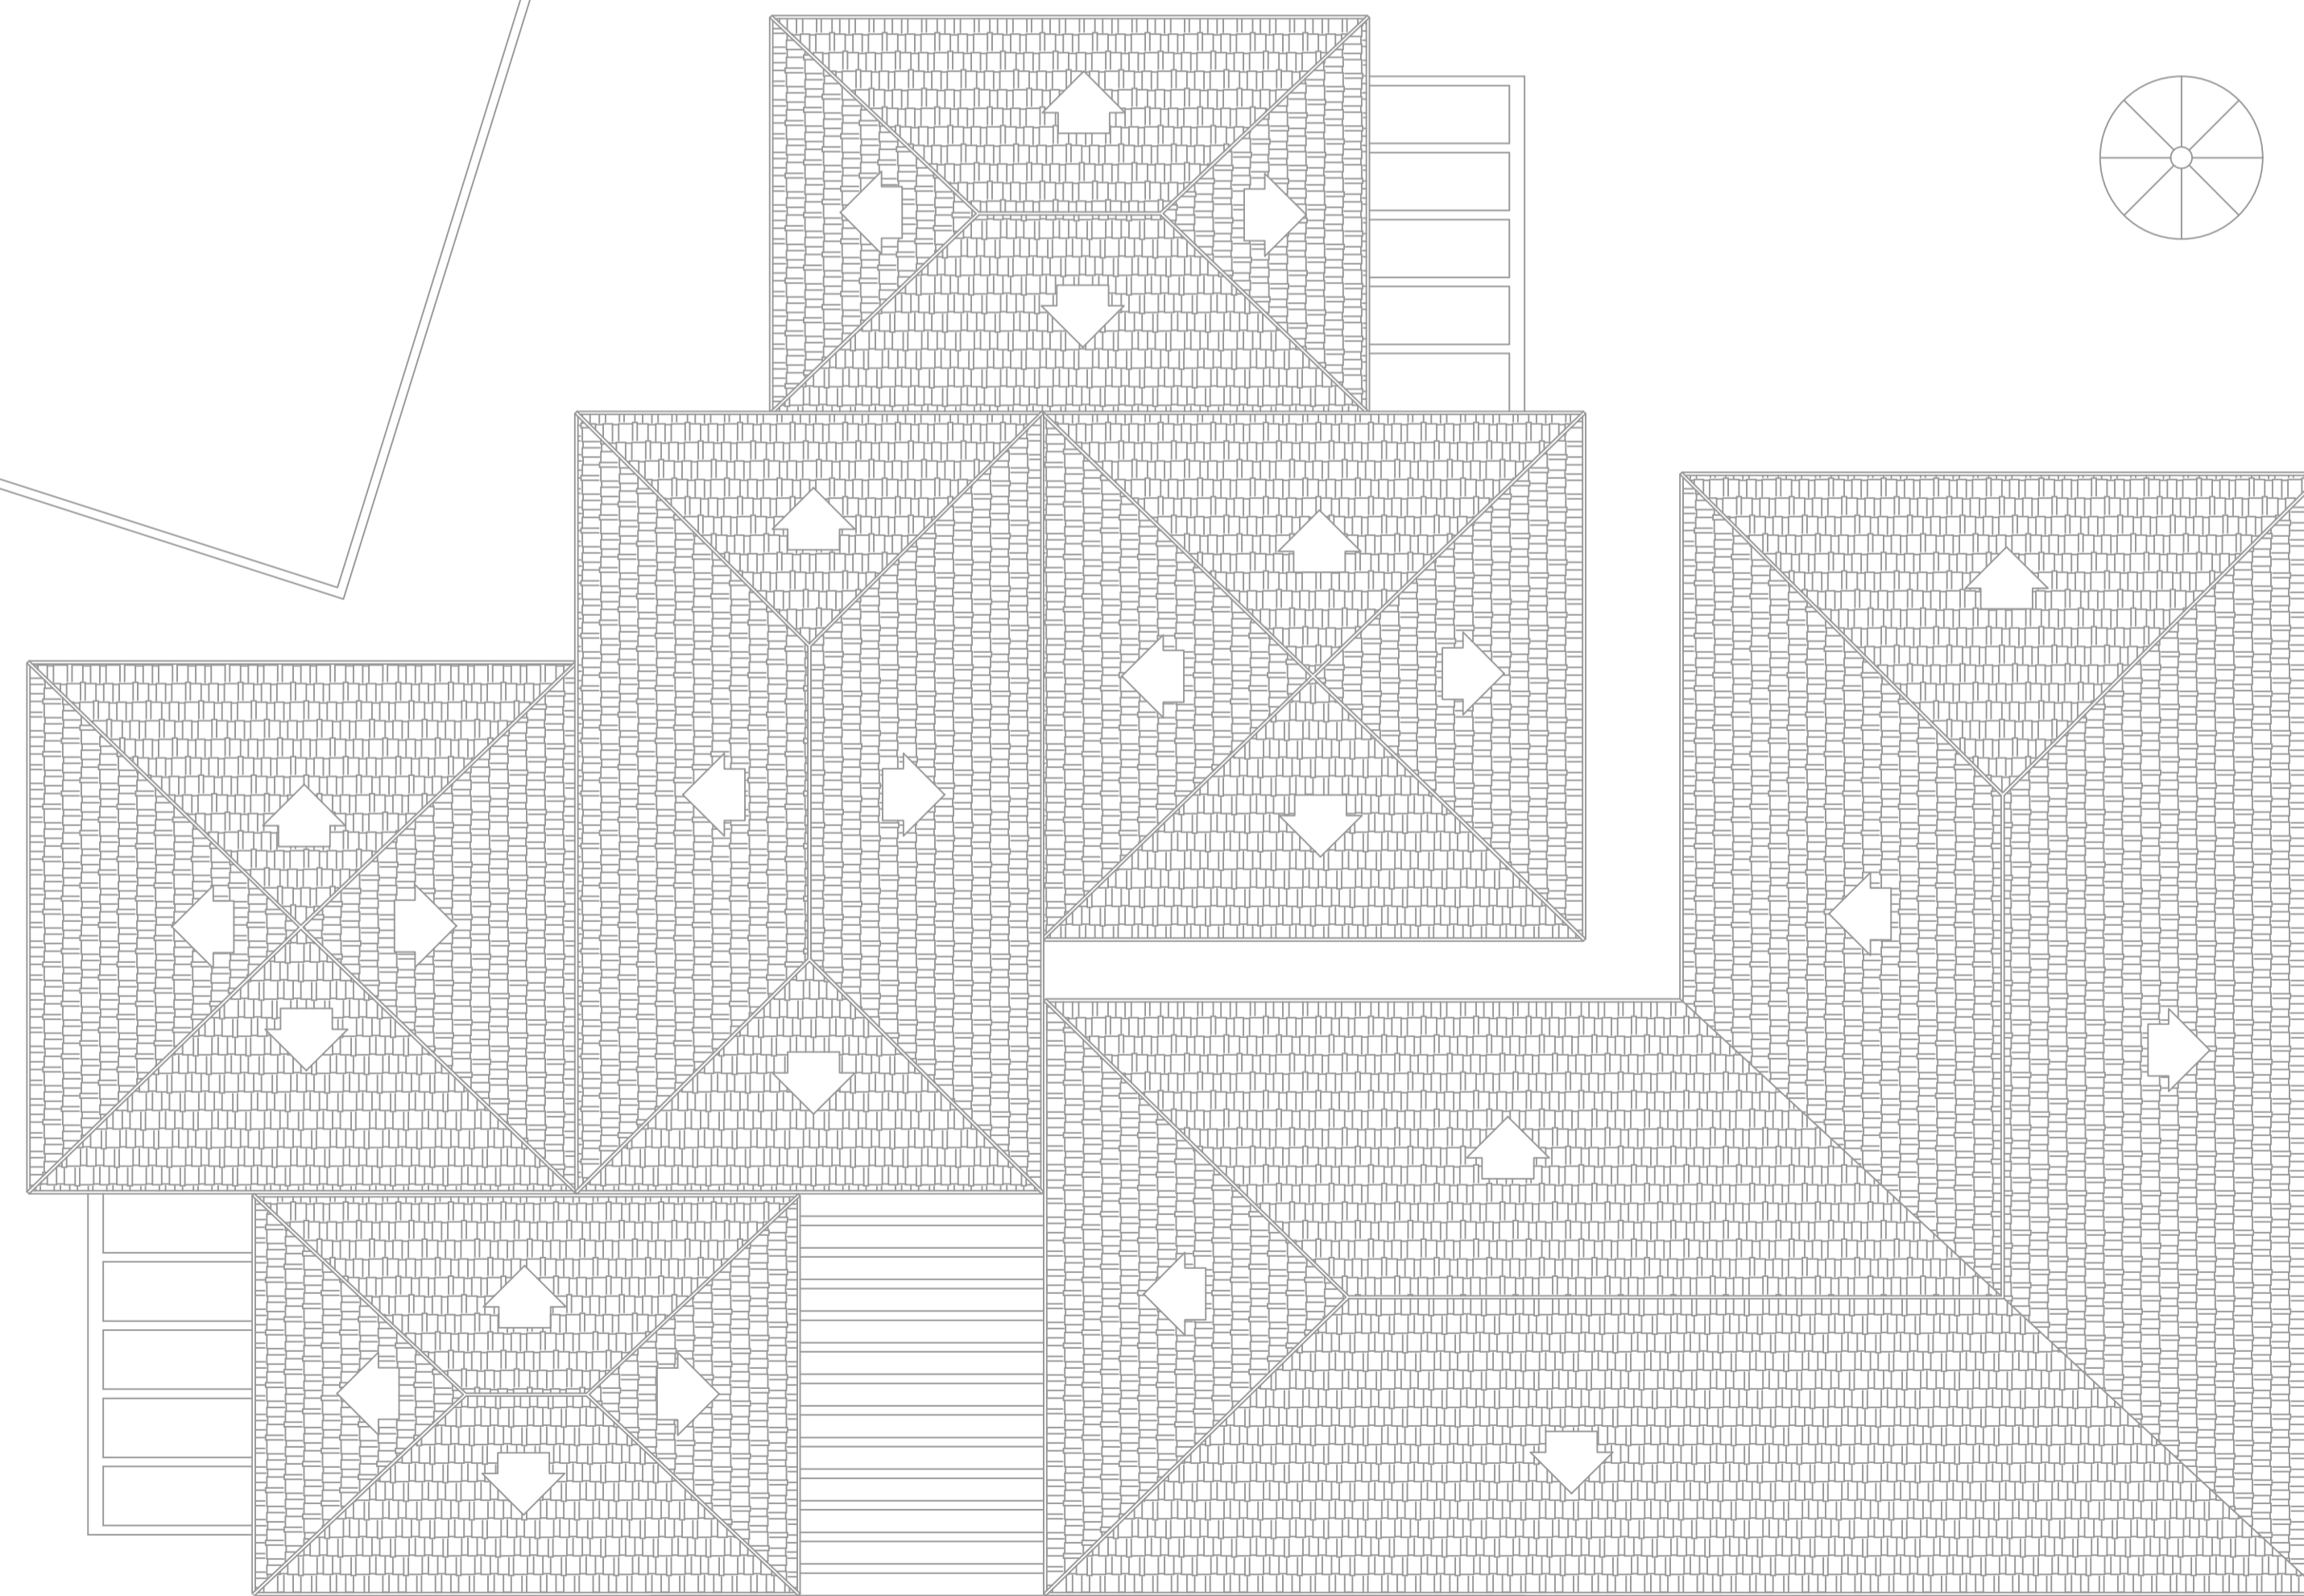

PLANTA DE COBERTURA
ESC. 1:200

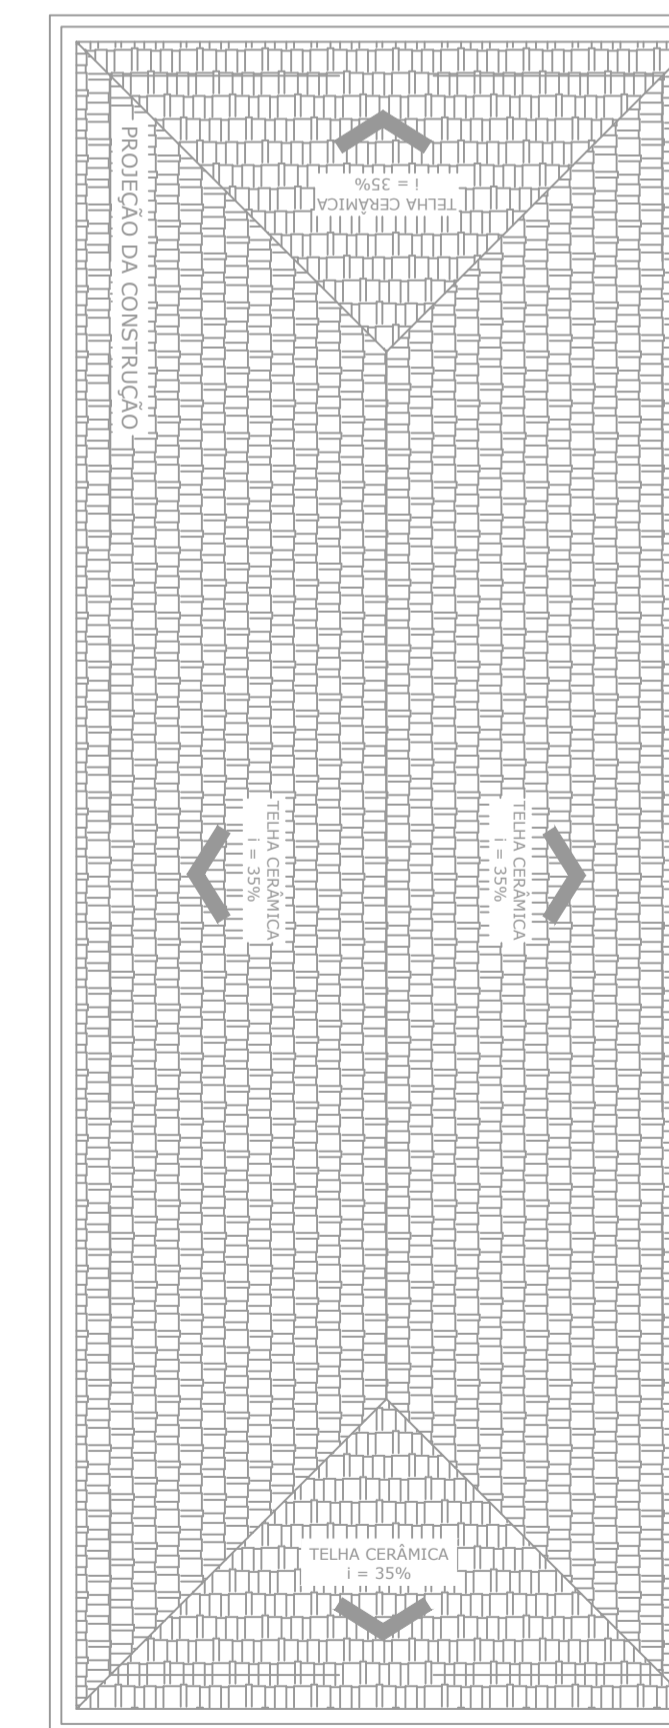

REV. 00	06/07/2020	EMISSÃO INICIAL	DAC
REVISÃO:	DATA :	DESCRIÇÃO:	RESP.:
CLIENTE			
 Prefeitura Municipal de Pouso Alegre			
PROJETO	GERÊNCIA DE PROJETOS		
 Rua Miguel Vianna, nº 81, Sala 12 Bairro Morro Chic CEP: 37500-080 - Itajubá / MG Tel: (35) 3623-5720 www.dacengenharia.com.br	DENIS DE SOUZA SILVA	CREA: MG-127.216/D	
	COORDENAÇÃO DE PROJETOS	ALOSIO CAETANO FERREIRA	CREA: MG-97.132/D
	RESPONSÁVEL TÉCNICO	ENGR. CIVIL FLÁVIA C. BARBOSA	CREA: MG-187.842/D
	PROJETO	DEGO MOUTINHO CAETANO	
DESENHO	DEGO MOUTINHO CAETANO		
EMPREENDIMENTO			
REFORMA E AMPLIAÇÃO DA CEIM PROF.BENEDITA F.CANADAS			
ENDEREÇO		DISCIPLINA	
RUA NILSON PEREIRA COSTA, 04 – BAIRRO JATOBA POUSO ALEGRE – MINAS GERAIS		AVCB	
ASSUNTO		FASE DO PROJETO	
PROJETO DE INCÊNDIO PLANTA BAIXA COM ELEMENTOS DE COMBATE AO INCÊNDIO PLANTA DE COBERTURA, FACHADA E DETALHES		EXECUTIVO	
DATA INICIAL		FOLHA Nº.	
15/07/2020	ESCALA	REVISÃO	02/03
INDICADA	ROO	ARQUIVO	
		DAC-PMPA-BEM-PE-INC-ROO.DWG	