




**VT1a (11 unidades)**  
(L1)  
ESC 1:25

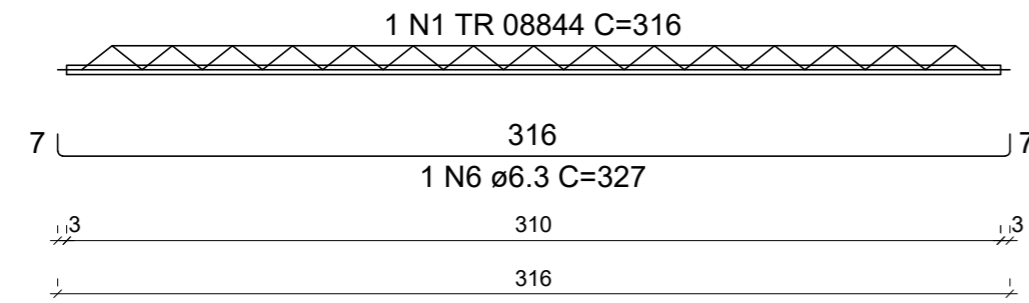


**VT2a (5 unidades)**  
(L2)  
ESC 1:25

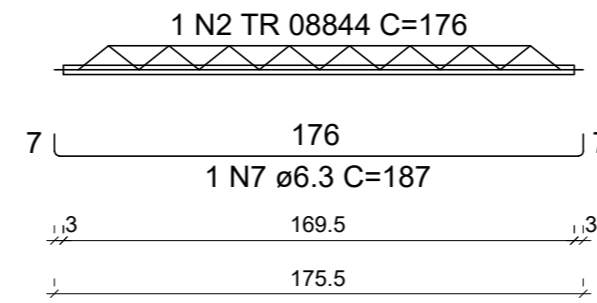





**VT3a (12 unidades)**  
(L3)  
ESC 1:25

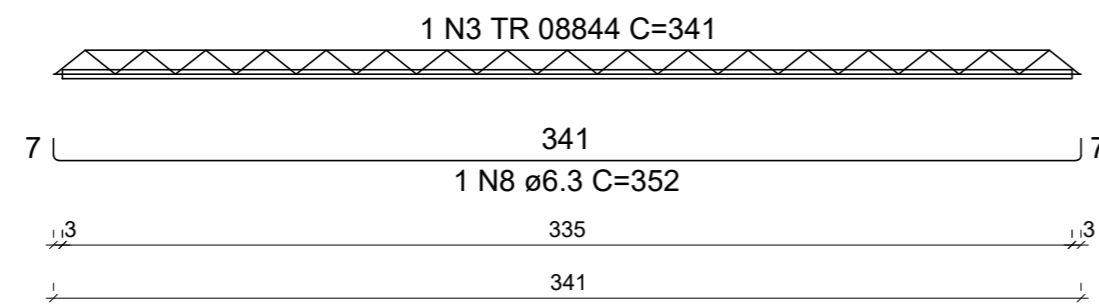

**VT4a (9 unidades)**  
(L4)  
ESC 1:25

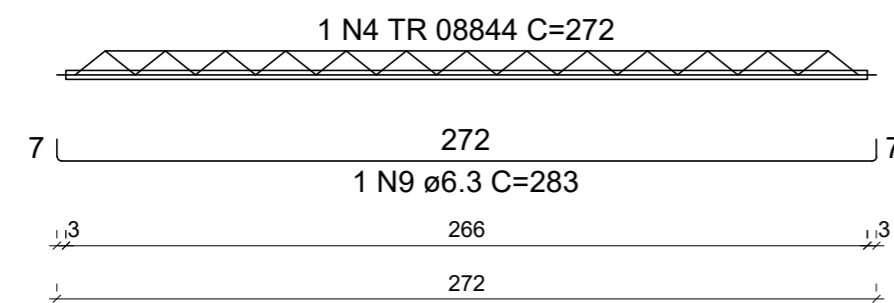

**VT5a (3 unidades)**  
(L5)  
ESC 1:25

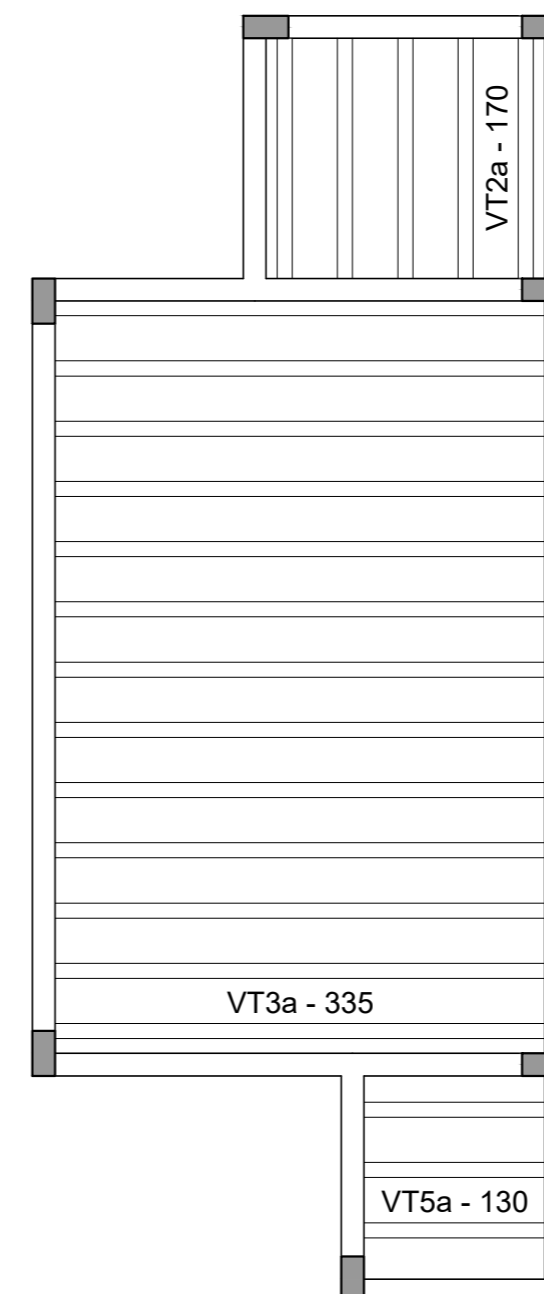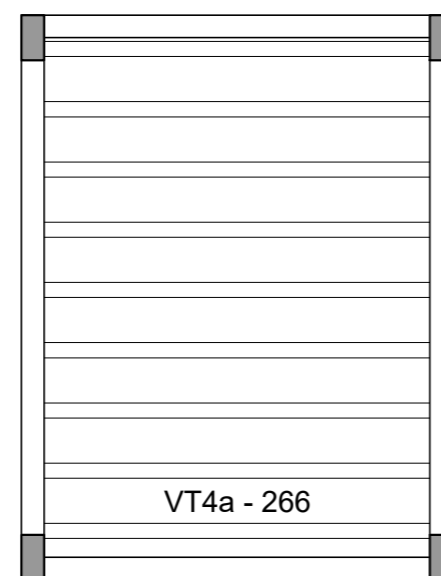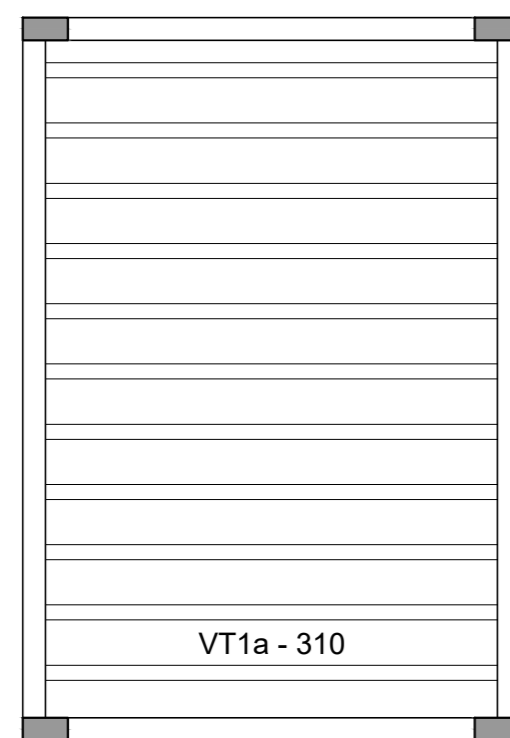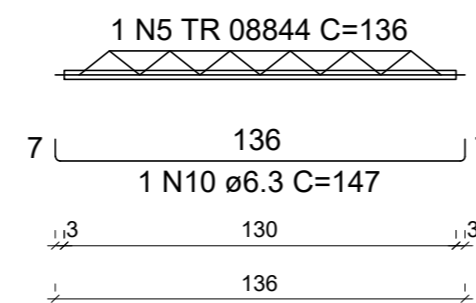

**Planta de vigotas pré-moldadas**  
Escala 1:50

**RELAÇÃO DO AÇO**

AÇO	N	DIAM (mm)	QUANT	C.UNIT (cm)	C.TOTAL (cm)
CA60	1	TR 08844	11	316	3476
	2	TR 08844	5	176	880
	3	TR 08844	12	341	4092
	4	TR 08844	9	272	2448
	5	TR 08844	3	136	408
CA50	6	6.3	11	327	3597
	7	6.3	5	187	935
	8	6.3	12	352	4224
	9	6.3	9	283	2547
	10	6.3	3	147	441

**RESUMO DO AÇO**

AÇO	DIAM (mm)	C.TOTAL (m)	QUANT + 10% (Barras)	PESO + 10% (kg)
CA50	6.3	117.4	11	31.6
CA60	TR 08844	113	-	112.8
<b>PESO TOTAL (kg)</b>				
CA50		31.6		
CA60		112.8		

Volume de concreto (C-25) = 0.00 m<sup>3</sup>  
Área de forma = 0.00 m<sup>2</sup>

 <p>Prefeitura Municipal de Pouso Alegre</p>	
<p>PROJETO</p>  <p>Rua Miguel Vianna, n° 81, Sala 12 Bairro Morro Chic CEP: 37500-080 - Itajubá / MG Tel: (35) 3623-5720 www.dacengenharia.com.br</p>	
<p>GERÊNCIA DE PROJETOS DENIS DE SOUZA SILVA CREA: MG-127.216/D</p> <p>COORDENAÇÃO DE PROJETOS ALOISIO CAETANO FERREIRA CREA: MG-97.132/D</p> <p>RESPONSÁVEL TÉCNICO ENG. CIVIL FLÁVIA C. BARBOSA CREA: MG-187.842/D</p> <p>PROJETO WILLIAM BARADEL LARI</p> <p>DESENHO WILLIAM BARADEL LARI</p>	
<p>EMPREENDIMENTO</p> <p><b>REFORMA E AMPLIAÇÃO DO CENTRO BEM ESTAR ANIMAL</b></p>	
<p>ENDEREÇO</p> <p>ESTRADA MUNICIPAL ALGODÃO, BAIRRO ALGODÃO POUSO ALEGRE - MINAS GERAIS</p>	<p>DISCIPLINA</p> <p>ESTRUTURAL</p>
<p>ASSUNTO</p> <p>PROJETO ESTRUTURAL LAJES DETALHAMENTO</p>	<p>FASE DO PROJETO</p> <p>EXECUTIVO</p>
<p>FOLHA N°:</p> <p><b>06/13</b></p>	
<p>DATA INICIAL</p> <p>27/03/2020</p>	<p>ESCALA</p> <p>INDICADA</p>
<p>REVISÃO</p> <p>R01</p>	<p>ARQUIVO</p> <p>PMPA-CANIL-PE-EST-R00.dwg</p>