
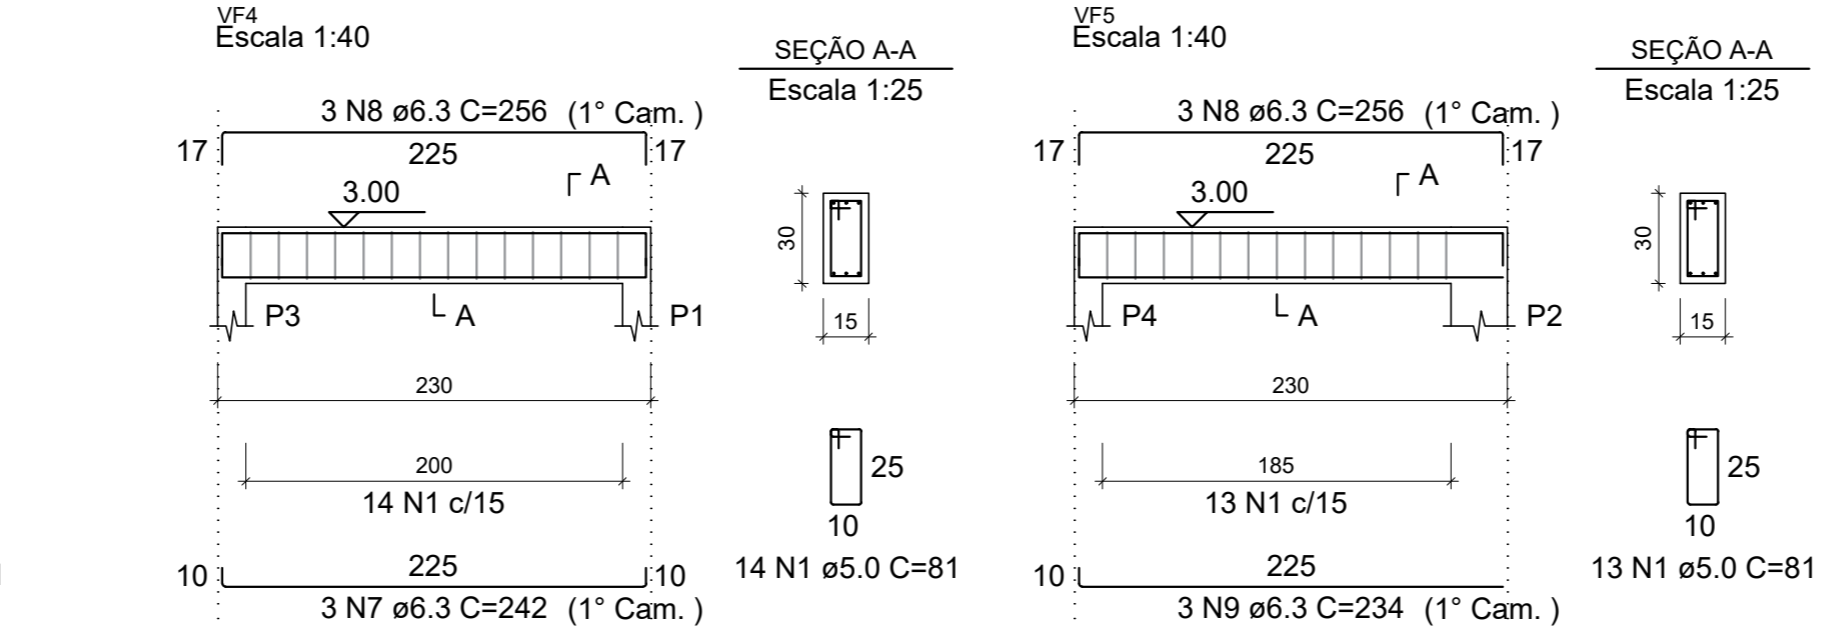
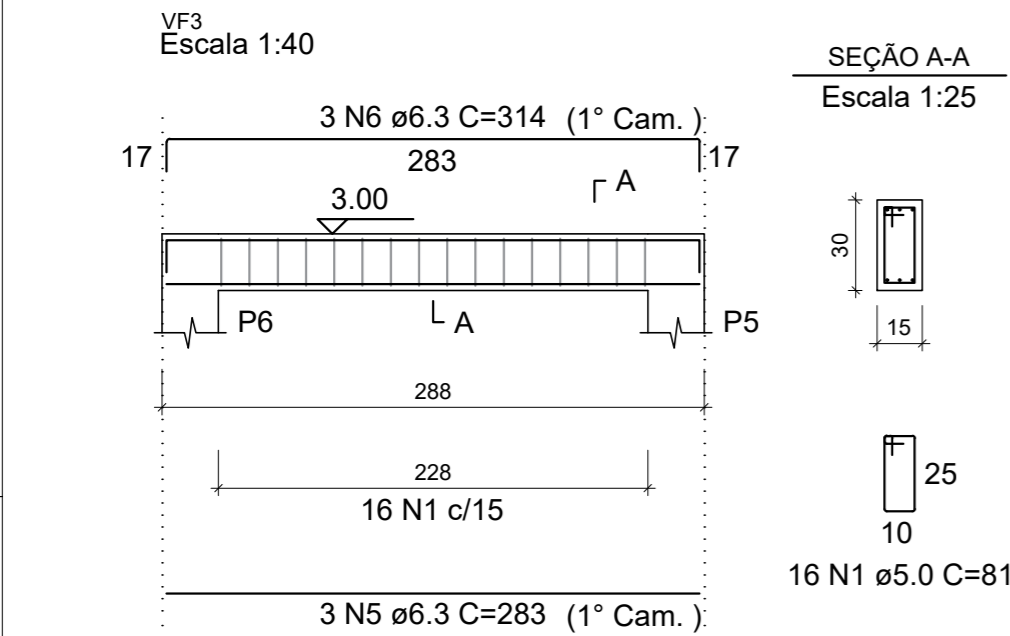
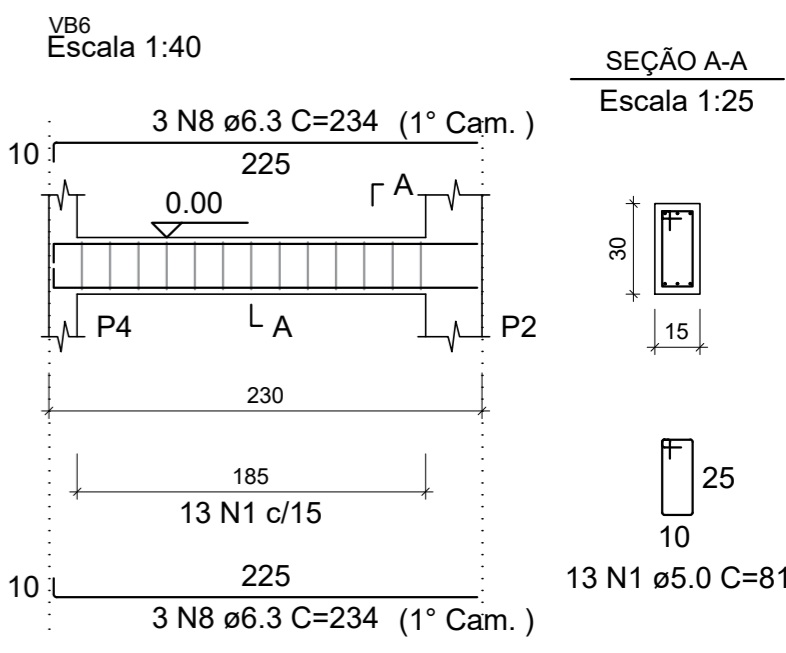


**VT1a (5 unidades)**

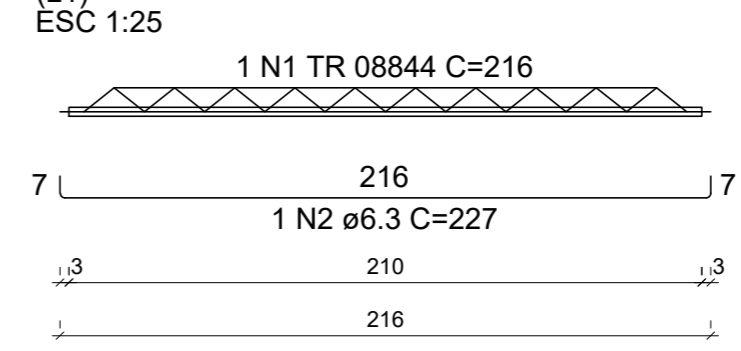

**RELAÇÃO DO AÇO**

AÇO	N	DIAM (mm)	QUANT	C.UNIT (cm)	C.TOTAL (cm)
CA60	1	5.0	74	81	5994
CA50	2	6.3	6	239	1434
	3	6.3	6	230	1380
	4	6.3	3	110	330
	5	6.3	3	149	447
	6	6.3	3	95	285
	7	6.3	3	142	426
	8	6.3	6	234	1404
	9	10.0	4	283	1132

**RELAÇÃO DO AÇO**

AÇO	N	DIAM (mm)	QUANT	C.UNIT (cm)	C.TOTAL (cm)
CA60	1	5.0	68	81	5508
CA50	2	6.3	3	239	717
	3	6.3	6	261	1566
	4	6.3	3	230	690
	5	6.3	3	283	849
	6	6.3	3	314	942
	7	6.3	3	242	726
	8	6.3	6	256	1536
	9	6.3	3	234	702

**RELAÇÃO DO AÇO**

AÇO	N	DIAM (mm)	QUANT	C.UNIT (cm)	C.TOTAL (cm)
CA60	1	TR 08844	5	216	1080
CA50	2	6.3	5	227	1135

**RESUMO DO AÇO**

AÇO	DIAM (mm)	C.TOTAL (m)	QUANT + 10% (Barras)	PESO + 10% (kg)
CA50	6.3	57.1	6	15.4
CA60	10.0	11.3	2	7.7
CA60	5.0	59.9	6	10.2
<b>PESO TOTAL (kg)</b>				
CA50	23			
CA60	10.2			

Volume de concreto (C-25) = 0.54 m³  
Área de forma = 9.02 m²

**RESUMO DO AÇO**

AÇO	DIAM (mm)	C.TOTAL (m)	QUANT + 10% (Barras)	PESO + 10% (kg)
CA50	6.3	77.3	8	20.8
CA60	5.0	55.1	6	9.3
<b>PESO TOTAL (kg)</b>				
CA50	20.8			
CA60	9.3			

Volume de concreto (C-25) = 0.55 m³  
Área de forma = 9.13 m²

**RESUMO DO AÇO**

AÇO	DIAM (mm)	C.TOTAL (m)	QUANT + 10% (Barras)	PESO + 10% (kg)
CA50	6.3	11.3	2	3.1
CA60	TR 08844	10.8	-	10.8
<b>PESO TOTAL (kg)</b>				
CA50	3.1			
CA60	10.8			

Volume de concreto (C-25) = 0.00 m³  
Área de forma = 0.00 m²

 <p>Prefeitura Municipal de Pouso Alegre</p>		<p>REV. 01   03/03/21   CONFORME SOLICITAÇÃO DO MINISTÉRIO PÚBLICO   DAC</p> <p>REV. 00   27/03/20   EMISSÃO INICIAL   DAC</p> <p>REVISÃO   DATA :   DESCRIÇÃO:   RESP.:</p>	
 <p>Rua Miguel Vianna, n° 81, Sala 12 Bairro Morro Chic CEP: 37500-080 - Itajubá / MG Tel: (35) 3623-5720 www.dacengenharia.com.br</p>		<p>GERÊNCIA DE PROJETOS DENIS DE SOUZA SILVA CREA: MG-127.216/D</p> <p>COORDENAÇÃO DE PROJETOS ALOISIO CAETANO FERREIRA CREA: MG-97.132/D</p> <p>RESPONSÁVEL TÉCNICO ENG. CIVIL FLÁVIA C. BARBOSA CREA: MG-187.842/D</p> <p>PROJETO WILLIAM BARADEL LARI</p> <p>DESENHO WILLIAM BARADEL LARI</p>	
<p>EMPREENDIMENTO</p> <p><b>REFORMA E AMPLIAÇÃO DO CENTRO BEM ESTAR ANIMAL</b></p>			
<p>ENDEREÇO</p> <p>ESTRADA MUNICIPAL ALGODÃO, BAIRRO ALGODÃO POUSO ALEGRE - MINAS GERAIS</p>		<p>DISCIPLINA</p> <p>ESTRUTURAL</p>	
<p>ASSUNTO</p> <p>PROJETO ESTRUTURAL VIGAS E LAJES DETALHAMENTO E PLANTA BAIXA</p>		<p>FASE DO PROJETO</p> <p>EXECUTIVO</p>	
<p>DATA INICIAL</p> <p>27/03/2020</p>		<p>ESCALA</p> <p>INDICADA</p>	
<p>REVISÃO</p> <p>RO1</p>		<p>ARQUIVO</p> <p>PMPA-CANIL-PE-EST-R00.dwg</p>	
<p>FOLHA N.º</p> <p>09/13</p>			