

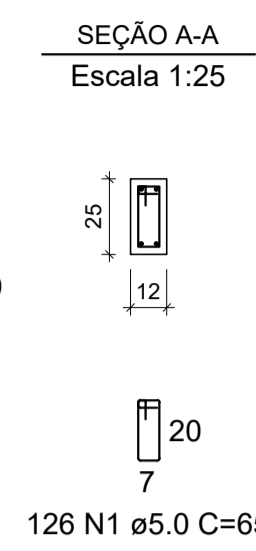
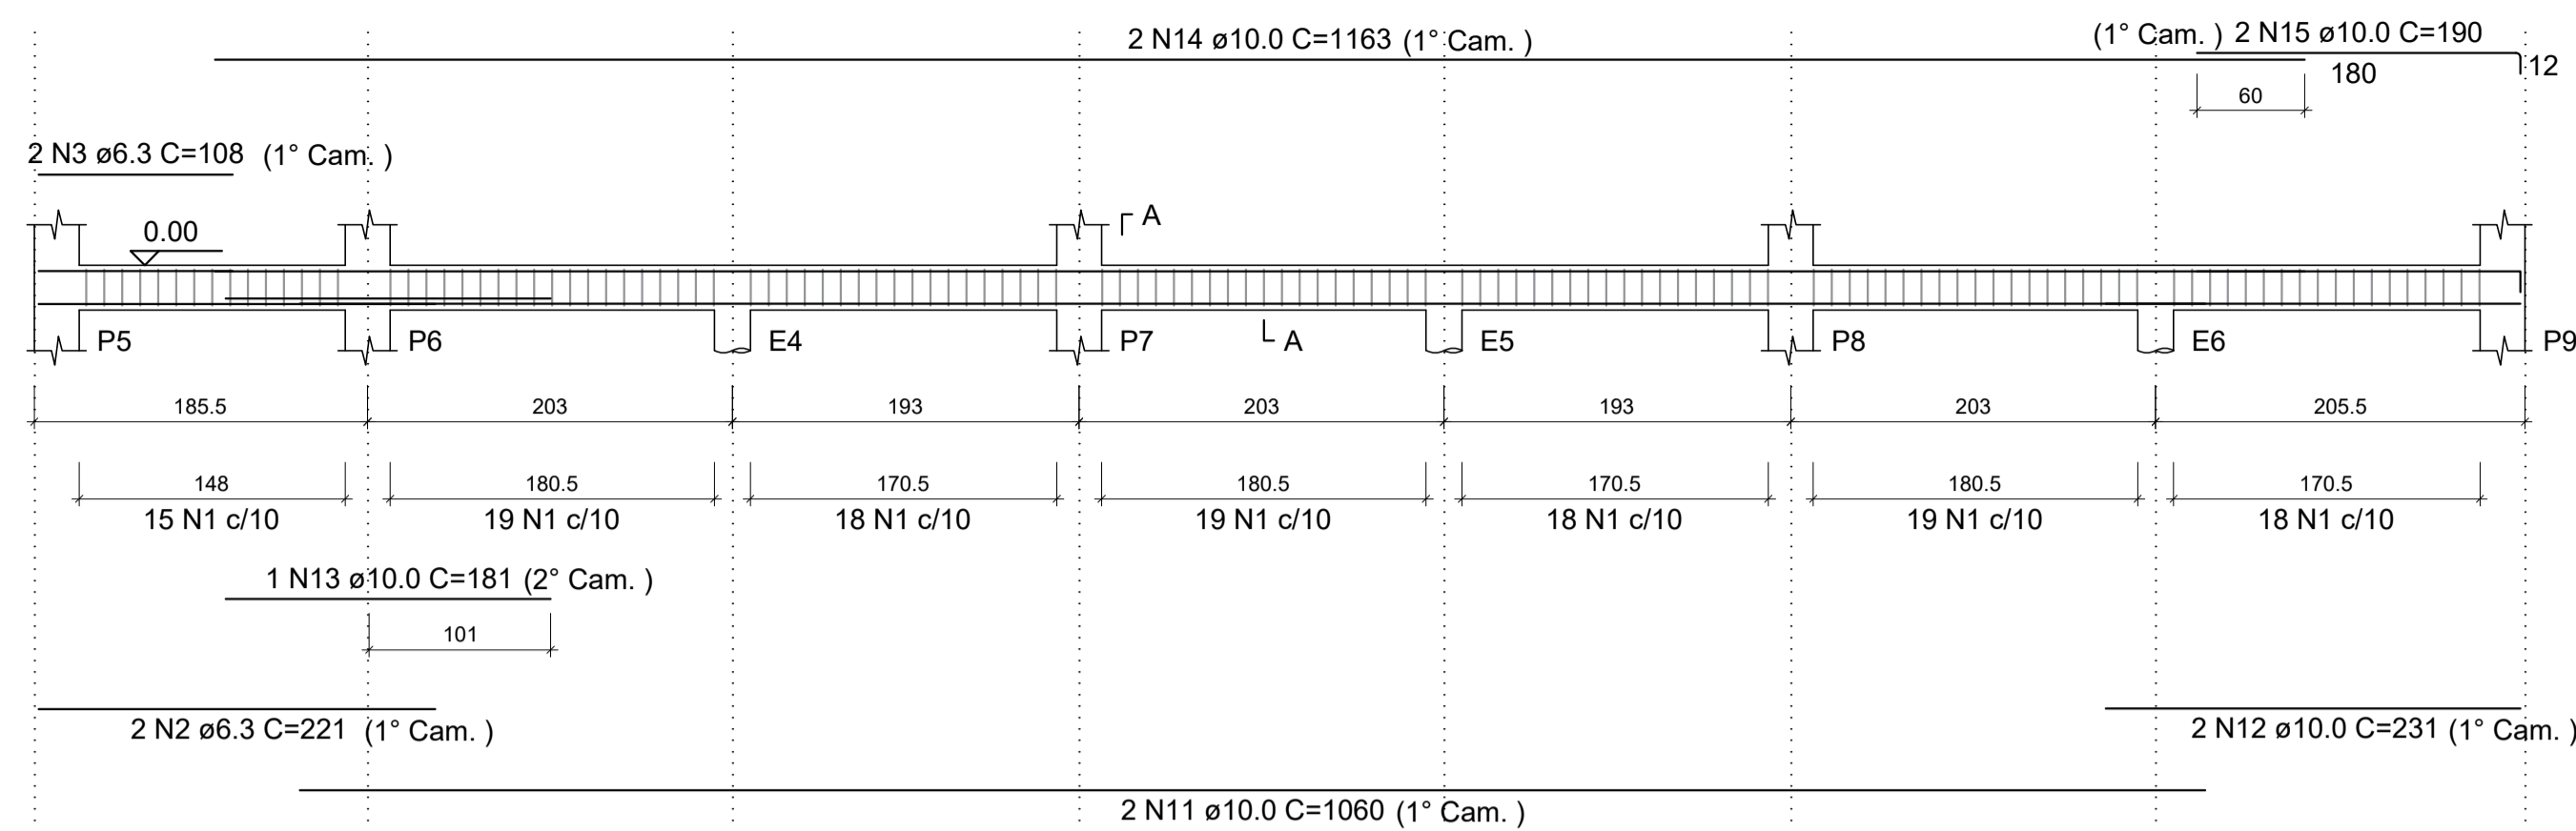


V1 Escala 1:40

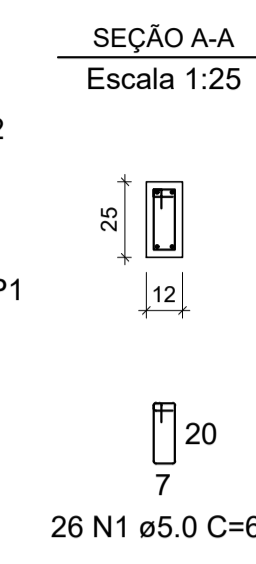

V4 Escala 1:40

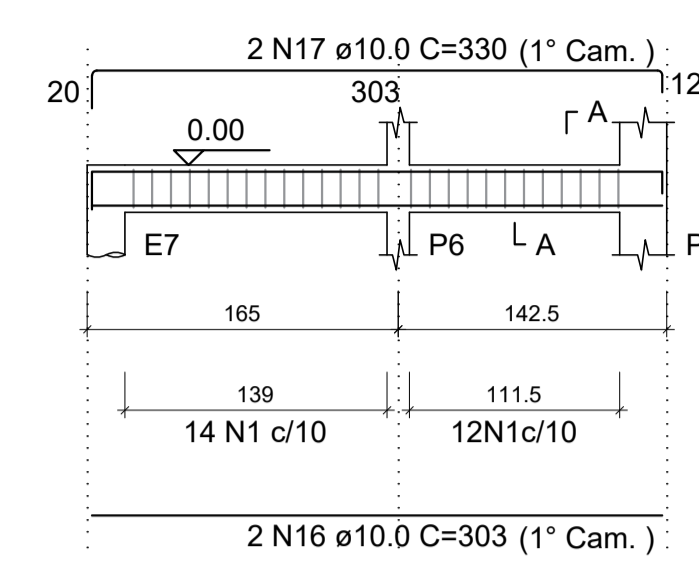

RELAÇÃO DO AÇO



AÇO	N	DIAM (mm)	QUANT	C.UNIT (cm)	C.TOTAL (cm)
CA60	1	5.0	448	65	29120
CA50	2	6.3	2	221	442
	3	6.3	2	108	216
	4	6.3	2	980	1960
	5	6.3	2	404	808
	6	6.3	1	1126	1126
	7	6.3	2	1200	2400
	8	6.3	2	262	524
	9	6.3	6	308	1848
	10	6.3	6	336	2016
	11	10.0	2	1060	2120
	12	10.0	2	231	462
	13	10.0	1	181	181
	14	10.0	2	1163	2326
	15	10.0	2	190	380
	16	10.0	8	303	2424
	17	10.0	8	330	2640

RESUMO DO AÇO



AÇO	DIAM (mm)	C.TOTAL (m)	QUANT + 10% (Barras)	PESO + 10% (kg)
CA50	6.3	113.4	11	30.5
CA60	10.0	105.3	10	71.4
CA60	5.0	291.2	27	49.4
PESO TOTAL (kg)				
CA50				102
CA60				49.4

Volume de concreto (C-25) = 1.47 m³
Área de forma = 30.47 m²



V3 Escala 1:40

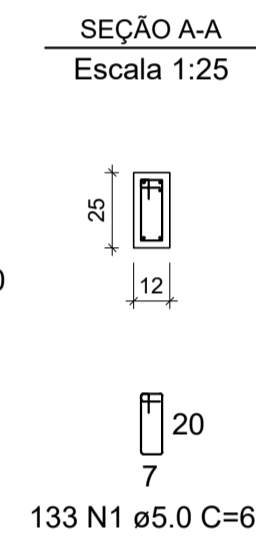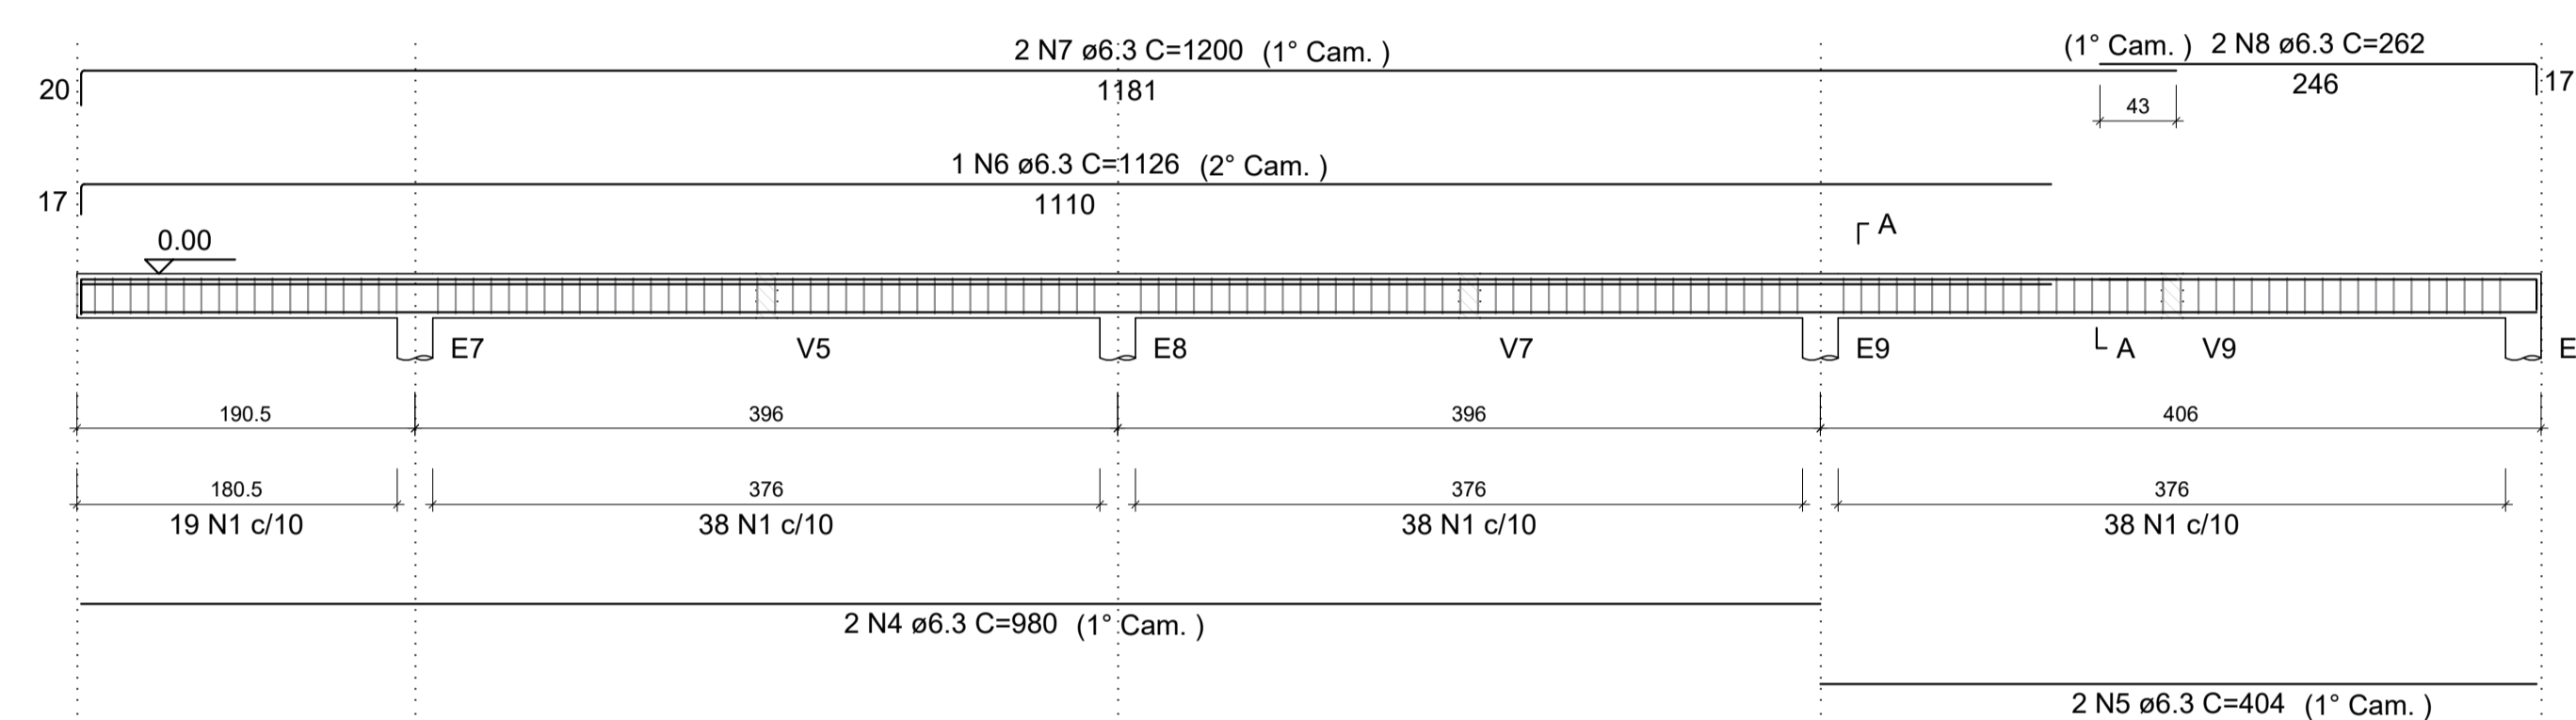



V6 Escala 1:40

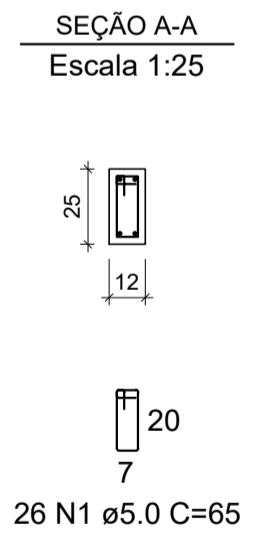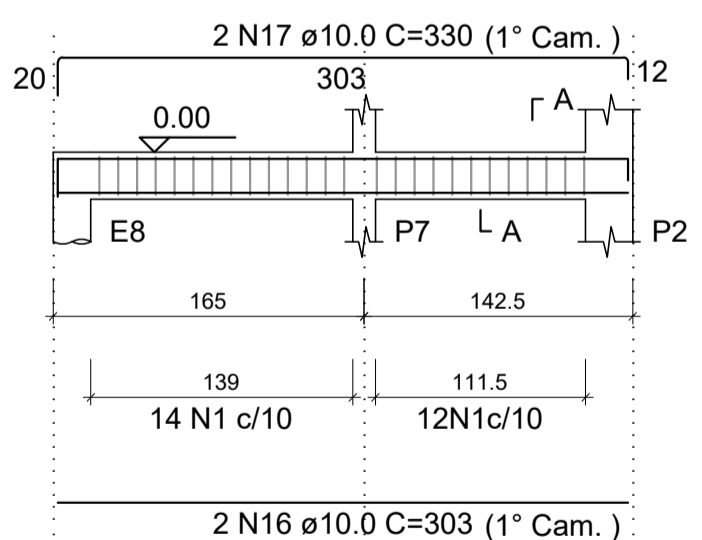



V7 Escala 1:40

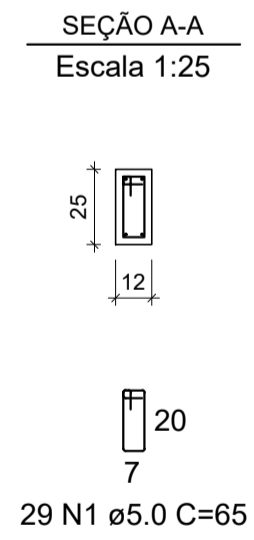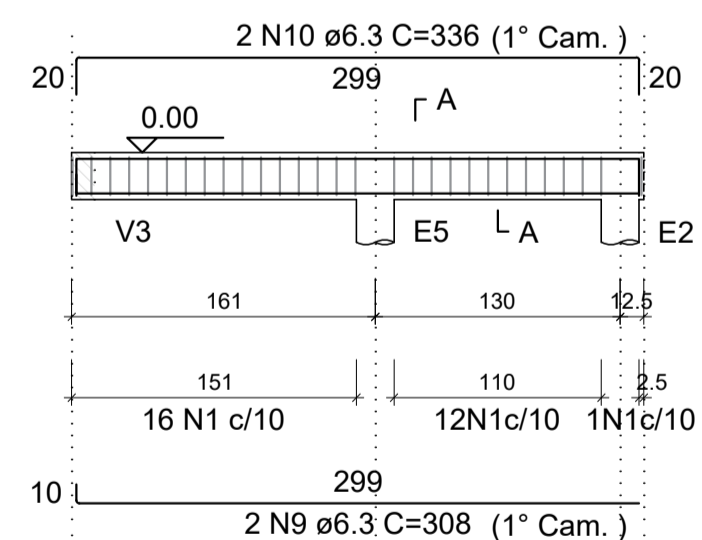



V8 Escala 1:40

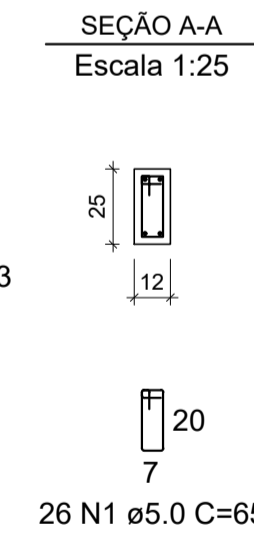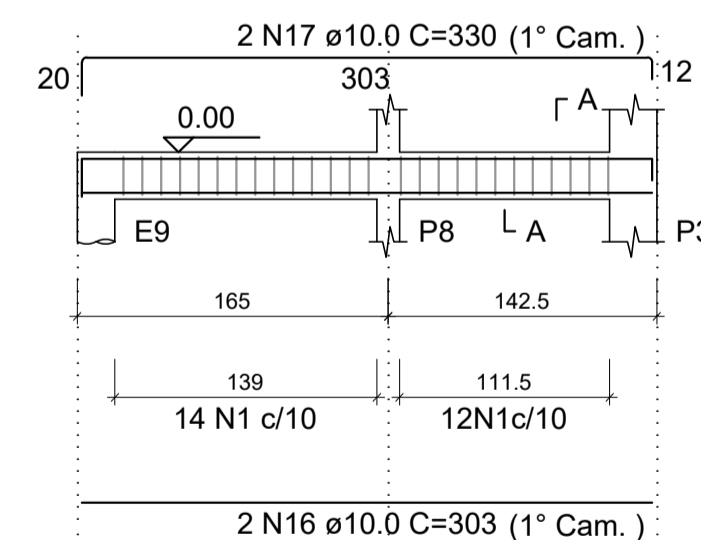



V9 Escala 1:40

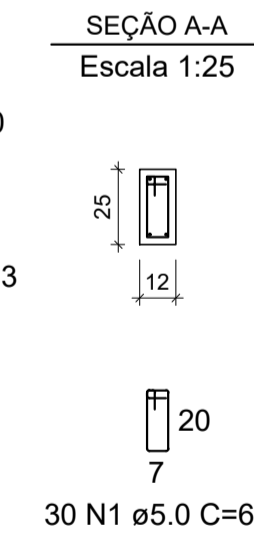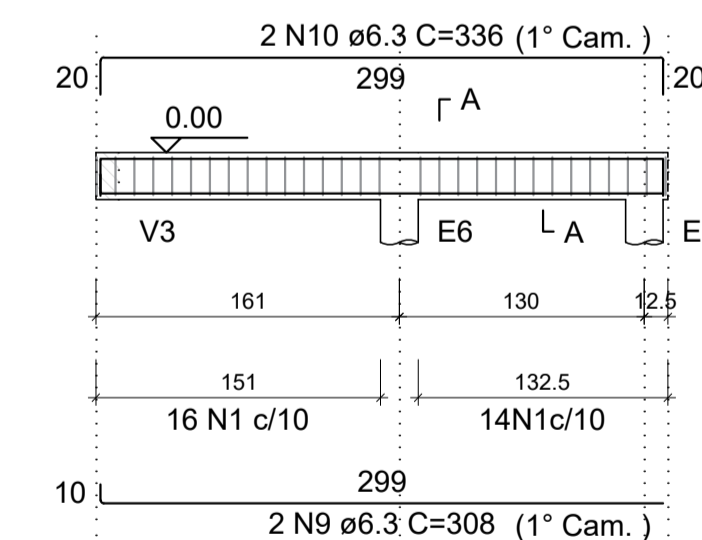

V5 Escala 1:40

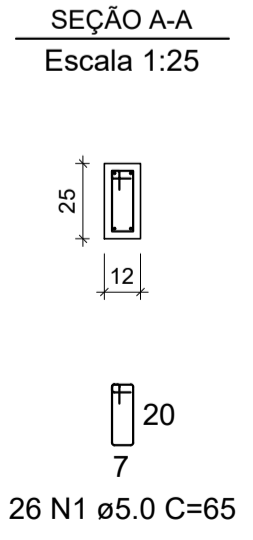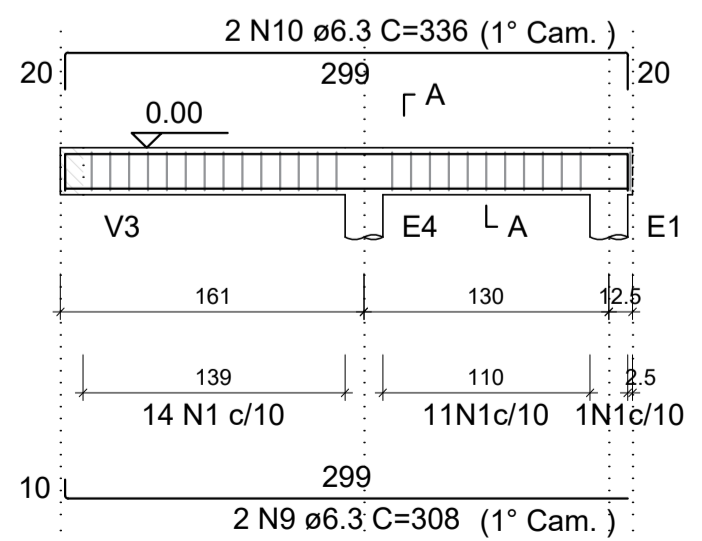

V10 Escala 1:40

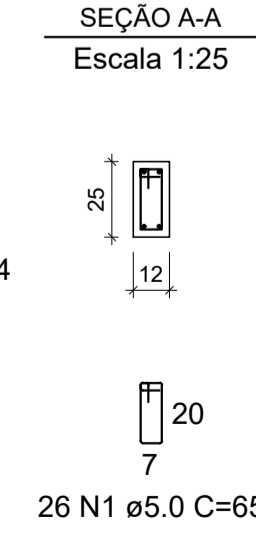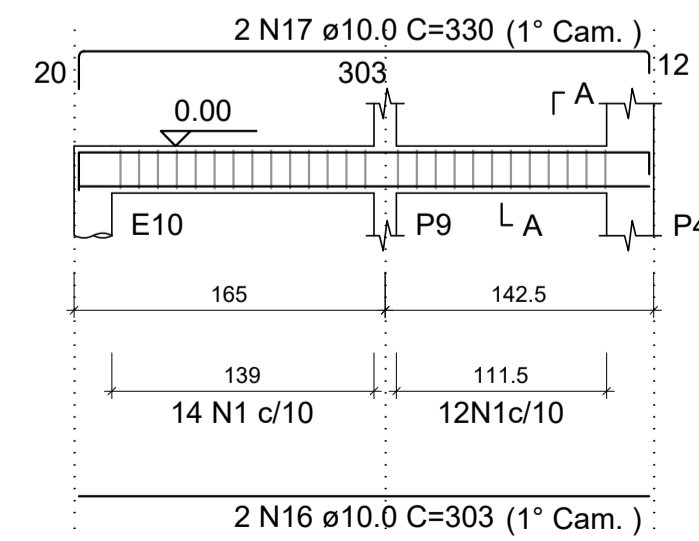

<p>GERÊNCIA DE PROJETOS DENIS DE SOUZA SILVA CREA: MG-127.216/D</p> <p>COORDENAÇÃO DE PROJETOS ALOSIO CAETANO FERREIRA CREA: MG-97.132/D</p> <p>RESPONSÁVEL TÉCNICO ENC. CIVIL FLÁVIA C. BARBOSA CREA: MG-187.842/D</p> <p>PROJETO WILLIAM BARADEL LARI</p> <p>DESENHO WILLIAM BARADEL LARI</p>	
<p>EMPREENDIMENTO REFORMA E AMPLIAÇÃO DO CENTRO BEM ESTAR ANIMAL</p>	
<p>ENDEREÇO ESTRADA MUNICIPAL ALGODÃO, BAIRRO ALGODÃO POUSO ALEGRE – MINAS GERAIS</p>	<p>DISCIPLINA ESTRUTURAL</p>
<p>ASSUNTO PROJETO ESTRUTURAL VIGAS DETALHAMENTO</p>	<p>FASE DO PROJETO EXECUTIVO</p>
<p>DATA INICIAL: 27/03/2020 ESCALA: INDICADA REVISÃO: R01 ARQUIVO: PMPA-CANIL-PE-EST-R00.dwg</p>	