


PROJETO DE REFORMA E AMPLIAÇÃO DO CENTRO DE BEM ESTAR ANIMAL  
ESCALA INDICADA

FOSSA EXISTENTE

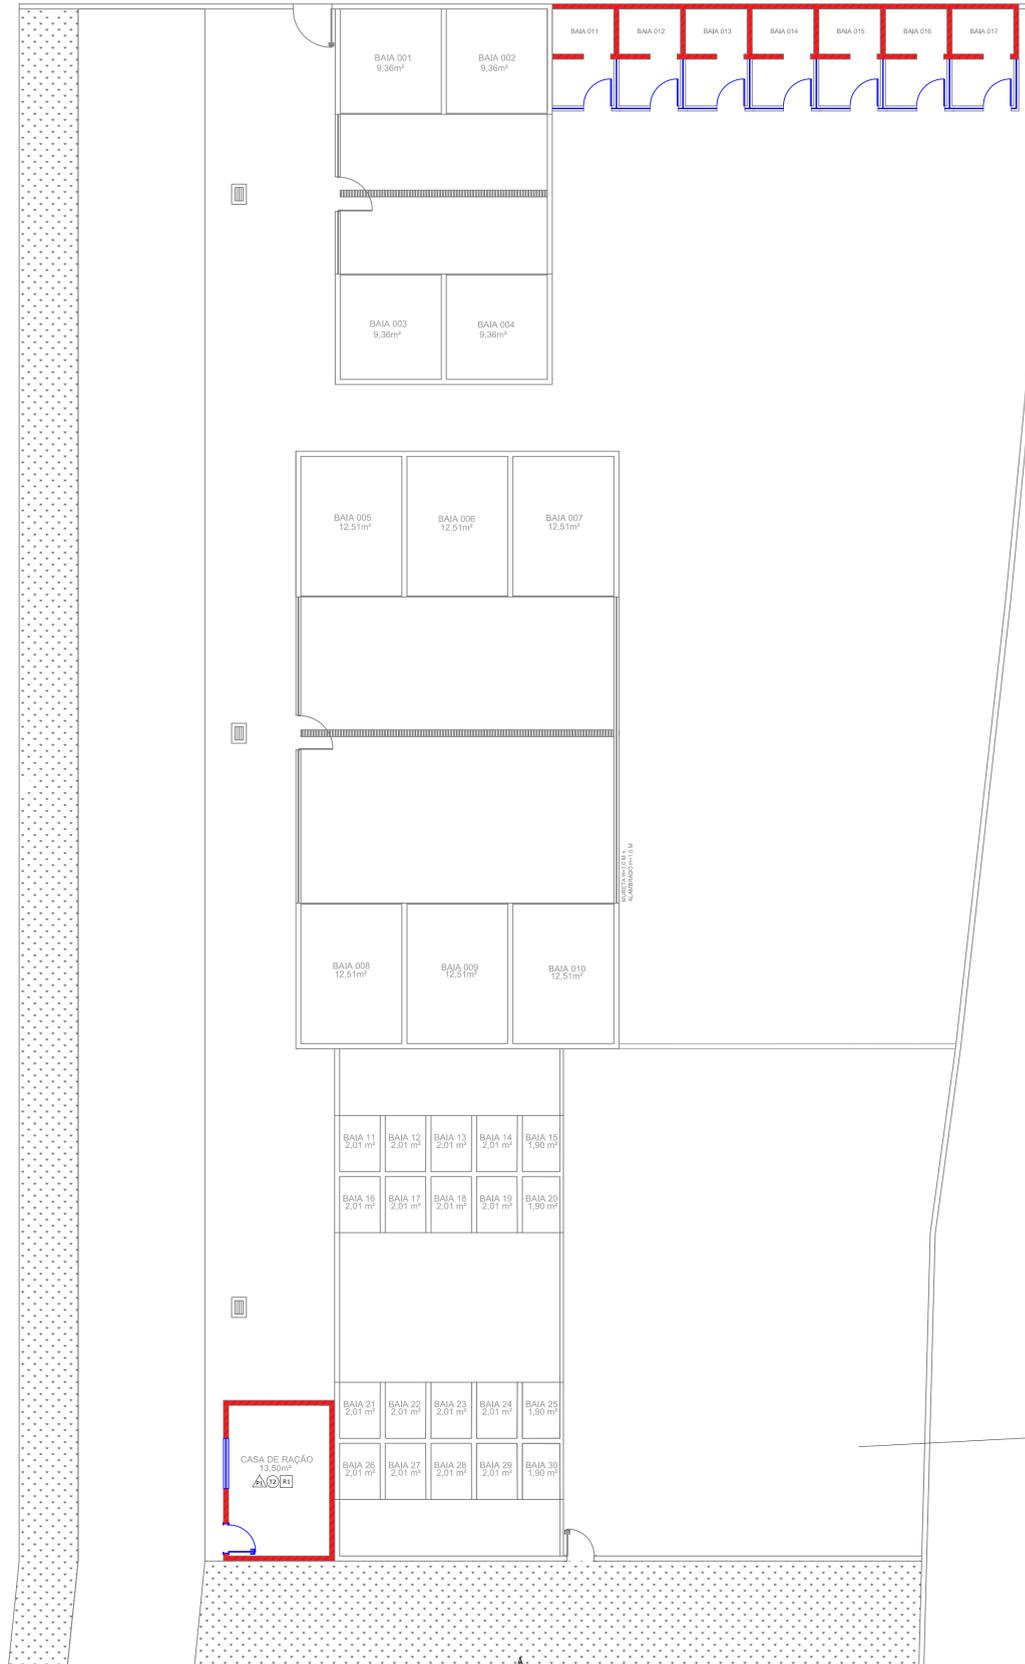

QUADRO DE ESPECIFICAÇÃO DE ACABAMENTO

PISO REVESTIMENTO  
TETO

PISO	
P1	PISO EM REVESTIMENTO CERÂMICO ESMALTADA EXTRA 45X45 CM
P2	TROCA DE PISO EM REVESTIMENTO CERÂMICO ESMALTADA EXTRA 45X45 CM
P3	CONSTRUÇÃO DE PASSEIO COM CONCRETO
TETO	
T2	PINTURA EM TINTA ACRÍLICA LAVÁVEL PREMIUM- BRANCO FOSCO
PAREDE INTERNA	
R1	PINTURA EM TINTA ACRÍLICA LAVÁVEL PREMIUM - BRANCO FOSCO
R2	TROCA DE REVESTIMENTO ESMALTADO BRILHANTE BRANCO 45x33CM
R3	INSTALAÇÃO DE REVESTIMENTO ESMALTADO BRILHANTE BRANCO 45x33CM
PAREDE EXTERNA	
R4	PINTURA EM TINTA ACRÍLICA PREMIUM -

LEGENDA DE SERVIÇOS	
TRATAMENTO DO TETO	
TRATAMENTO DAS PAREDES ATÉ 1.0M	
TROCA OU NOVA INSTALAÇÃO	
DEMOLIÇÃO DE ALVENARIA	
CONSTRUÇÃO DE ALVENARIA	

QUADRO DE ÁREAS	
ÁREA DO TERRENO	2451,10 M²
ÁREA EXISTENTE	467,94 M²
ÁREA A REFORMAR	86,18 M²
ÁREA A CONSTRUIR	98,71 M²
ÁREA TOTAL	566,65 M²
TAXA DE OCUPAÇÃO	23,12%
COEFICIENTE DE APROVEITAMENTO	0,2312

NOTAS:

1. COTAS EM CENTÍMETROS, E NÍVEIS EM METROS;
2. CONFERIR MEDIDAS NO LOCAL.

<p>REV. 01   03/03/21   CONFORME SOLICITAÇÃO DO MINISTÉRIO PÚBLICO   DAC</p> <p>REV. 00   27/03/20   EMISSÃO INICIAL   DAC</p> <p>REVISÃO: DATA : DESCRIÇÃO: RESP.:</p>	
<p>GERÊNCIA DE PROJETOS DENIS DE SOUZA SILVA CREA: MG-127.216/D</p> <p>COORDENAÇÃO DE PROJETOS ALOSIO CAETANO FERREIRA CREA: MG-97.132/D</p> <p>RESPONSÁVEL TÉCNICO ENGR. CIVIL FLÁVIA C. BARBOSA CREA: MG-187.842/D</p> <p>PROJETO THAIS VIVANE COMBRA</p> <p>DESENHO BIANCA BARUK</p>	<p>EMPREENDIMENTO <b>REFORMA E AMPLIAÇÃO DO CENTRO DE BEM ESTAR ANIMAL</b></p> <p>ENDEREÇO ESTRADA MUNICIPAL ALGODÃO, BAIRRO ALGODÃO POUSO ALEGRE – MINAS GERAIS</p> <p>ASSUNTO PROJETO DE REFORMA PLANTA BAIXA DA EDIFICAÇÃO E LEGENDA</p> <p>DISCIPLINA REFORMA</p> <p>FASE DO PROJETO EXECUTIVO</p> <p>FOLHA Nº <b>02/02</b></p>
<p>DATA INICIAL 27/03/2020</p> <p>ESCALA INDICADA</p> <p>REVISÃO R01</p> <p>ARQUIVO DAC-PMPA-CANIL-PE-ARQ-R01.DWG</p>	