PROJETO ARQUITETÔNICO DO CAMPO DE FUTEBOL SOCIETY ARISTEU RIOS
ESCALA INDICADA

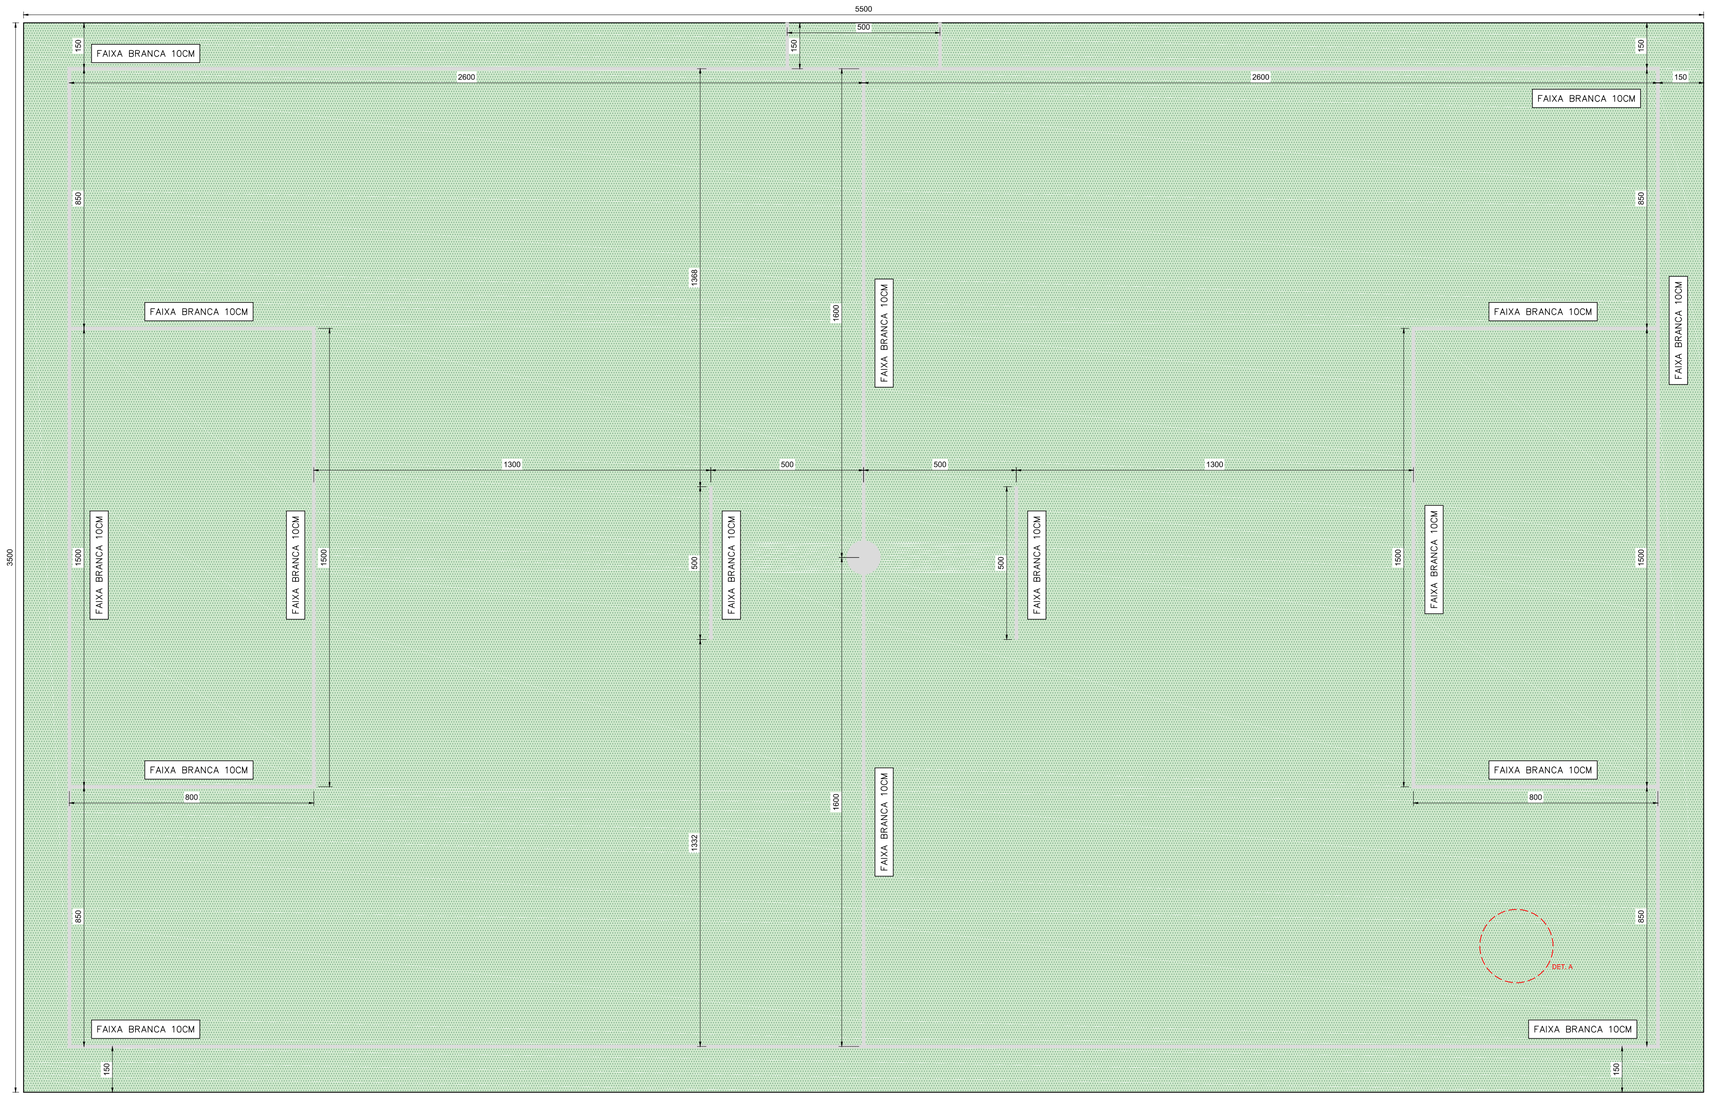

PLANTA BAIXA
Escala: 1:100

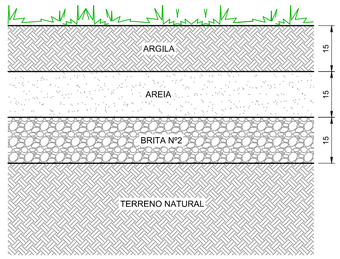

DETALHE A - PREPARAÇÃO DO SOLO
Escala: 1:10

NOTAS

- MEDIDAS EM CENTÍMETROS;
- VERIFICAR DETALHES CONSTRUTIVOS PERTINENTES NO MEMORIAL DESCRITIVO;
- ALTERAÇÕES NESTE PROJETO SOMENTE COM AUTORIZAÇÃO EXPRESSA DA EMPRESA PROJETISTA;

REFERÊNCIAS

- PLANILHA DE QUANTITATIVOS;
- MEMORIAL DESCRITIVO E ESPECIFICAÇÕES TÉCNICAS.

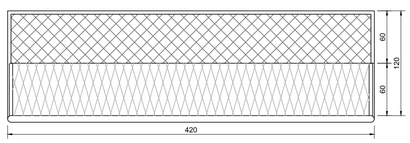

DETALHE TRAVE DE GOL PLANTA BAIXA
Escala: 1:35

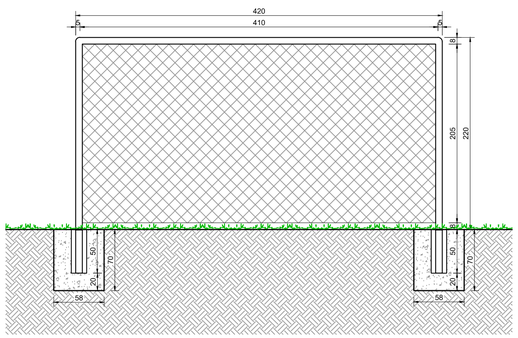

DETALHE TRAVE DE GOL VISTA FRONTAL
Escala: 1:35

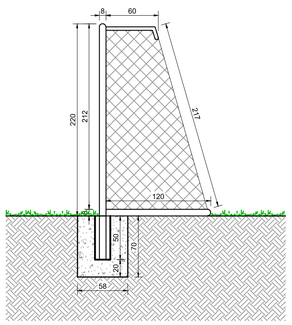

DETALHE TRAVE DE GOL VISTA LATERAL
Escala: 1:35

REV. 00	12/03/21	EMISSÃO INICIAL	DAC
REVISÃO:	DATA :	DESCRIÇÃO:	RESP.:

Prefeitura Municipal de **Pouso Alegre**

PROJETO

DAC engenharia
Rua Miguel Vianna, nº 81, Sala 12
Bairro Morro Chic
CEP: 37500-080 – Itajubá / MG
Tel: (35) 3623-5720
www.dacengenharia.com.br

GERÊNCIA DE PROJETOS
DENIS DE SOUZA SILVA — CREA: MG-127.216/D

COORDENAÇÃO DE PROJETOS
ALOISIO CAETANO FERREIRA — CREA: MG-97.132/D

RESPONSÁVEL TÉCNICO
ENG°. CIVIL FLÁVIA C. BARBOSA — CREA: MG-187.842/D

PROJETO
ENG. CIVIL THAIS VIVIANE COIMBRA

DESENHO
ENG. CIVIL THAIS VIVIANE COIMBRA

EMPREENDIMENTO
CONSTRUÇÃO DO CAMPO DE FUTEBOL SOCIETY ARISTEU RIOS

ENDEREÇO
RUA BENEDITO OLÍMPIO, B. ARISTEU RIOS
POUSO ALEGRE – MINAS GERAIS

DISCIPLINA
ARQUITETÔNICO

ASSUNTO
PLANTA BAIXA COM DEMARCAÇÕES
DETALHAMENTO TRAVE DE GOL
DETALHAMENTO PREPARAÇÃO DO SOLO

FASE DO PROJETO
EXECUTIVO

FOLHA Nº.
02/02

DATA INICIAL	ESCALA	REVISÃO	ARQUIVO
12/03/2021	INDICADA	R00	DAC-PMPA-CAR-PE-ARQ-R00.DWG