PROJETO DE PAVIMENTAÇÃO
ESCALA 1:1.000

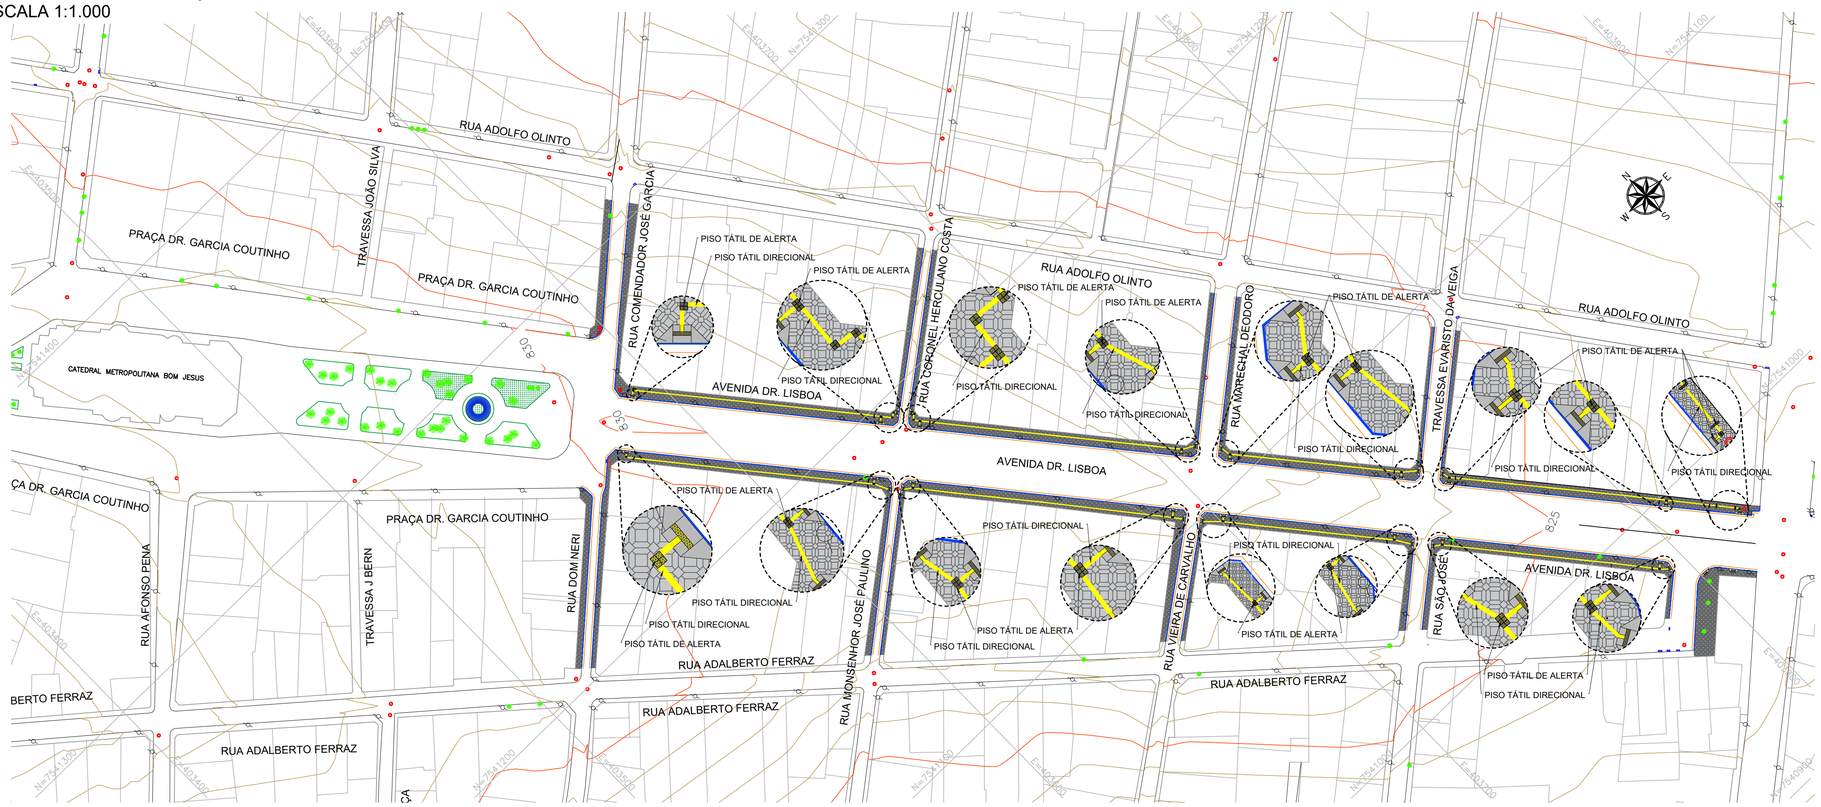

LEGENDA:

- DIVISA DE LOTES
- LIMITE DA VIA
- ALINHAMENTO PREDIAL
- MEIO-FIO
- SARJETA
- PASSEIO DE CONCRETO
- RAMPA DE ACESSIBILIDADE
- POÇO DE VISITA
- POSTE
- ÁRVORES
- 840 / 835

TABELA 1 - SERVIÇOS DE PAVIMENTAÇÃO À IMPLEMENTAR

QUANTITATIVO			
TIPO	QUANTIDADE (un.)	COMPRIMENTO (m)	ÁREA (m^2)
PAVIMENTO CONCRETO - PASSEIO	–	–	4.135,83
MOLDE DE CONCRETO	–	–	3.871,97
MEIO - FIO	–	1.578,00	–
SARJETA	–	1.595,00	–
RAMPAS DE ACESSO	32,00	–	–
PISO TÁTIL DIRECIONAL - 20x20 cm	4.228,00	0,20	169,12
PISO TÁTIL DE ALERTA - 20x20 cm	393.00	0,20	15,72

DETALHE 01 - PASSEIO DE CONCRETO USINADO
SEM ESCALA

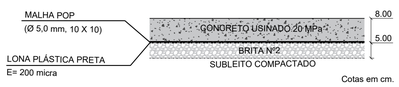

DETALHE 02 - SARJETA E MEIO-FIO
ESCALA 1:10

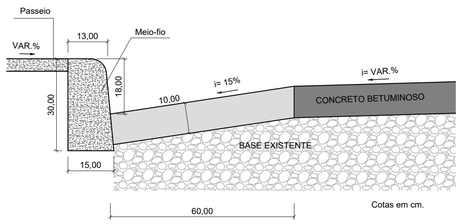

DETALHE 05 - DISTÂNCIA MÉDIA DE TRANSPORTE
SEM ESCALA

DETALHE 03 - MALHA POP PASSEIO
SEM ESCALA

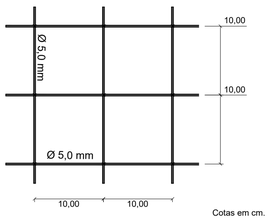

DETALHE 04 - RAMPA DE ACESSO
SEM ESCALA

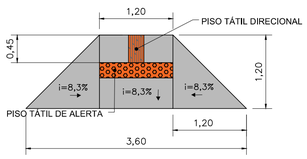

REVISÃO:	DATA :	DESCRIÇÃO:	RESP.:
REV. 01	28/03/23	REVISÃO ACABAMENTO E ACESSIBILIDADE	DAC
REV. 00	10/03/23	EMISSÃO INICIAL	DAC

CLIENTE

Prefeitura Municipal de Pouso Alegre

PROJETO

DAC engenharia
Rua Miguel Vianna, nº 81, Sala 12
Bairro Morro Chic
CEP: 37500-080 – Itajubá / MG
Tel: (35) 3623-5720
www.dacengenharia.com.br

COORDENAÇÃO
ENGº. HÍD. DENIS DE SOUZA SILVA

RESPONSÁVEL TÉCNICO E AUTOR
ENGº. CIVIL FLÁVIA C. BARBOSA CREA: MG-187.842/D

EMPREENDIMENTO
CALÇAMENTO DA AVENIDA DR. LISBOA

ENDEREÇO
CENTRO
POUSO ALEGRE – MINAS GERAIS

DISCIPLINA
PAVIMENTAÇÃO

FASE DO PROJETO
EXECUTIVO

ASSUNTO
PROJETO EXECUTIVO DE PAVIMENTAÇÃO
PLANTA, DETALHES E QUANTITATIVOS

FOLHA Nº.
ÚNICA

DATA INICIAL	ESCALA	REVISÃO	ARQUIVO
10/03/2023	INDICADO	R01	DAC-PMPA-CDRL-PE-PAV-R01.DWG