


Lista de materiais	
SPDA	
Aterramento	
Barramento de equipotencialização	1 pç
11 terminais	1 pç
Caixa de inspeção	7 pç
Polipropileno - Ø300x400mm	7 pç
Haste de aterramento - cobreada	2 pç
3/4" x 2,40m	7 pç
5/8" x 2,40m	7 pç
Condutores de proteção (SPDA)	
Cabo de cobre Nú - 7 fios	
16mm²	6.61 m
35mm²	7.58 m
50mm²	66.02 m
Isolador simples	
Fix. c/ calha - 200 mm	7 pç

Legenda	
	BEP - 11 terminais 220x180x80mm Plástica
	Caixa de inspeção - Polipropileno - Ø300x400mm c/ haste 5/8" x 2,40
	Haste de aterramento cobreada - 3/4" x 2,40m

Legenda de condutos	
	SPDA

Legenda das indicações	
BEP	Barramento de equipotencialização - 11 terminais 220x180x80mm Plástica
H=2,40	Haste de aterramento - cobreada - 3/4" x 2,40m

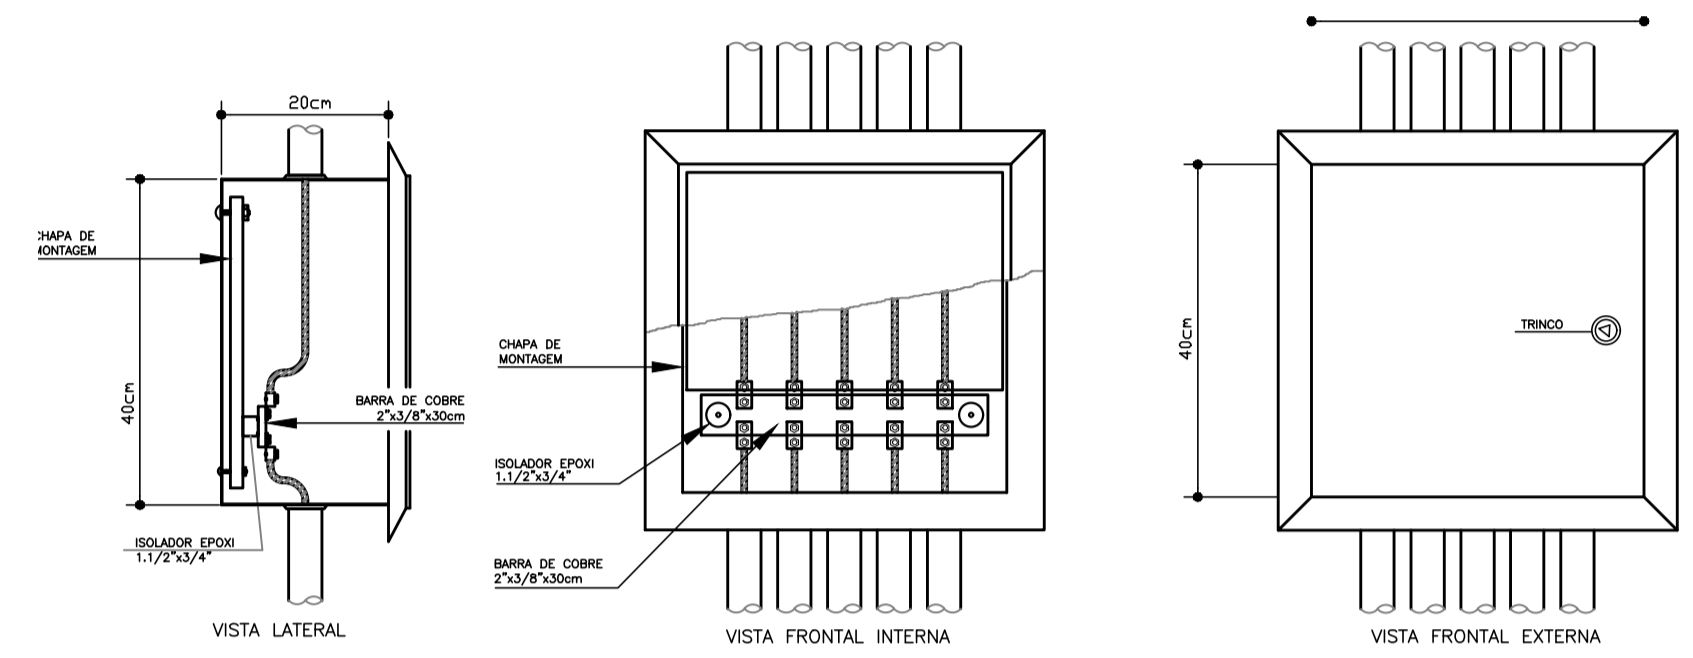

DETALHE - 10
EQUIPOTENCIALIDADE COM BARRAMENTO
DIMENSÕES: (40x40x20)cm

<p>REV. 02 12/11/21 ALTERAÇÕES NO PROGRAMA DE NECESSIDADES DAC</p> <p>REV. 01 08/10/21 ALTERAÇÕES NO PROGRAMA DE NECESSIDADES DAC</p> <p>REV. 00 21/07/21 EMISSÃO INICIAL DAC</p> <p>REVISÃO: DATA : DESCRIÇÃO: RESP.:</p>	
<p>GERÊNCIA DE PROJETOS PEDRO HENRIQUE JUSTINIANO ENG. CIVIL</p> <p>COORDENAÇÃO DE PROJETOS ALOSIO CAETANO FERREIRA CREA: MG-97.132/D</p> <p>RESPONSÁVEL TÉCNICO ENGR. CIVIL FLÁVIA C. BARBOSA CREA: MG-187.842/D</p> <p>ENGR. CIVIL THAIS VMANE COMBRA</p> <p>DESENHO RENAN SOUZA TOLEDO</p>	
<p>EMPREENDIMENTO REFORMA E AMPLIAÇÃO DO CEMITÉRIO MUNICIPAL</p> <p>ENDEREÇO RUA COMENDADOR JOSÉ GARCIA, 736 - B. CASCALHO POUSO ALEGRE - MINAS GERAIS</p> <p>DISCIPLINA SPDA</p> <p>FASE DO PROJETO EXECUTIVO</p> <p>FOLHA Nº. 01/02</p>	
<p>DATA INICIAL 21/07/2021</p>	<p>ESCALA INDICADA</p>
<p>REVISÃO R02</p>	<p>ARQUIVO DAC-PMPA-CEM-PE-SPDA-R02.DWG</p>