


PROJETO URBANÍSTICO - REVITALIZAÇÃO DO CENTRO DE POUSO ALEGRE - AV. DUQUE DE CAXIAS


ESC. 1 : 250

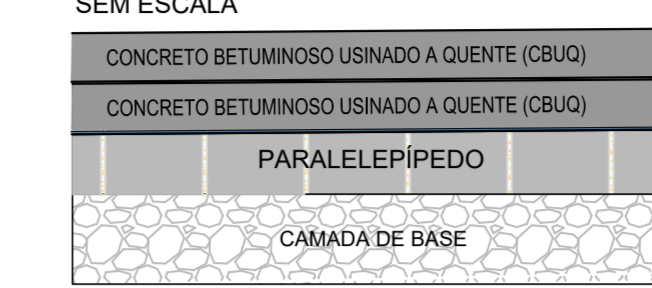


DETALHE DE PAV. - TIPO 1



DETALHE DE PAV. - TIPO 2

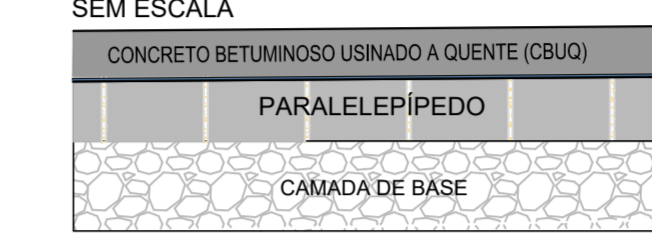


DETALHE DE PAV. - TIPO 3

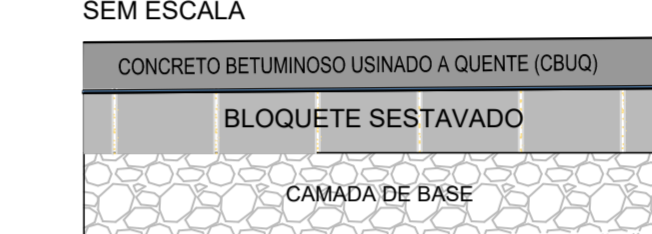


DETALHE DE PAV. - TIPO 4




DETALHE DE PAV. - TIPO 5

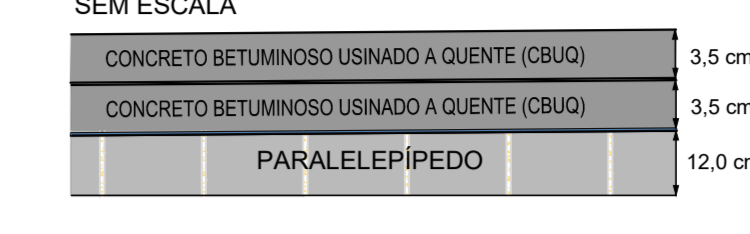


DETALHE DE PAV. - TIPO 6

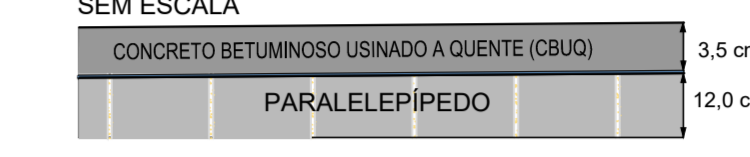

DETALHE DE PAV. - TIPO 7

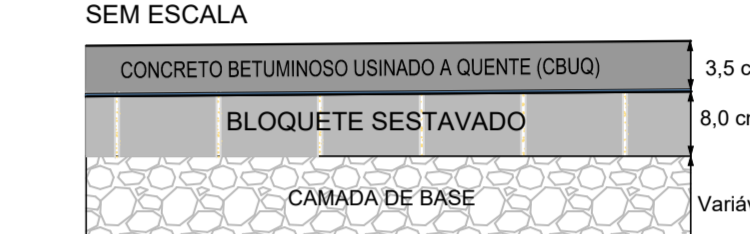

DETALHE DE PAV. - TIPO 8

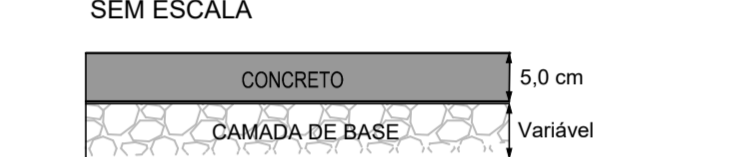


LEGENDA

- DEMOLIÇÃO - TIPO 1
- DEMOLIÇÃO - TIPO 2
- DEMOLIÇÃO - TIPO 3
- DEMOLIÇÃO - TIPO 4
- DEMOLIÇÃO - TIPO 5
- DEMOLIÇÃO - TIPO 6
- DEMOLIÇÃO - TIPO 7
- DEMOLIÇÃO - TIPO 8
- BOCAS DE LOBO A REALOCAR
- DEMOLIÇÃO DE SARIETA
- DEMOLIÇÃO DE GUIA

TRAVESSA MONSENHOR MENDONÇA

ESC. 1 : 250

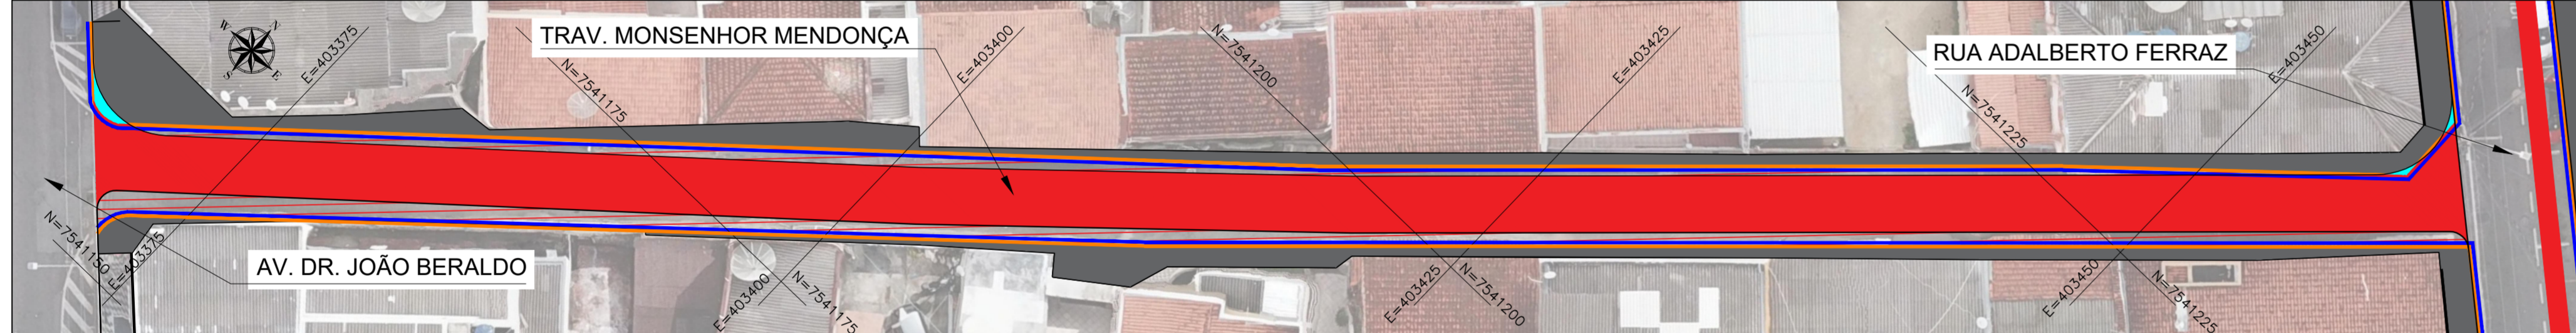

TUBOS A SEREM DEMOLIDOS NAS CALÇADAS			
RUA	QNT (un)	TAMANHO MÉDIO(m)	TOTAL (m)
Av. Dr. Lisboa	52	4	208
Rua São José	7	2	14
Rua Vieira de Carvalho	13	1,5	19,5
Rua Monsenhor José Paulino	13	2	26
Rua Adalberto Ferraz	68	2	136
Rua Bernardino de Campos	4	1,5	6
Rua Marchal Deodoro	4	2	8
Rua Coronel Herculano Cobra	18	2	36
Rua Don Neri	3	2	6
Travença Monsenhor Mendonça	17	1,5	25,5
Rua Afonso Pena	1	1,5	1,5
Rua Dr. José Macedo	1	1,5	1,5
Av. Duque Caxias	27	2	54
Rua Comendador José Garcia	2	3	6
Rua Bom Jesus	3	2,5	7,5
Praça Se. José Bento	20	3,5	70
Praça Dr. Garcia Coutinho	15	4	60
<b>TOTAL</b>			<b>685,5</b>


QUANTITATIVO DE DEMOLIÇÃO		
DEMOLIÇÃO DE GUIA	4900,5	m
DEMOLIÇÃO DE SARIETA	5284,53	m
DEMOLIÇÃO DE BOCA DE LOBO - SIMPLES	11	un
DEMOLIÇÃO DE BOCA DE LOBO - DUPLA	6	un
DEMOLIÇÃO DE BOCA DE LOBO - TRIPLA	1	un

NOTAS:

1. COTAS EM METRO, EXCETO ONDE INDICADO;
2. A ALTURA DA CAMADA DE BASE A SER DEMOLIDA DEPENDERÁ DA COTA NECESSÁRIA A SER ATINGIDA PARA A CORRETA EXECUÇÃO DO PAVIMENTO
3. OS DETALHES DE PAVIMENTO TIPO, REPRESENTAM AS CAMADAS EXISTENTES VERIFICADAS IN LOCO OU EM ENTREVISTA COM USUÁRIOS, CASO HAJA DIVERGÊNCIA COM SUA ESPESURA, O PROJETISTA DEVERÁ SER CONSULTADO

RUA MONSENHOR JOSÉ PAULINO

ESC. 1 : 250

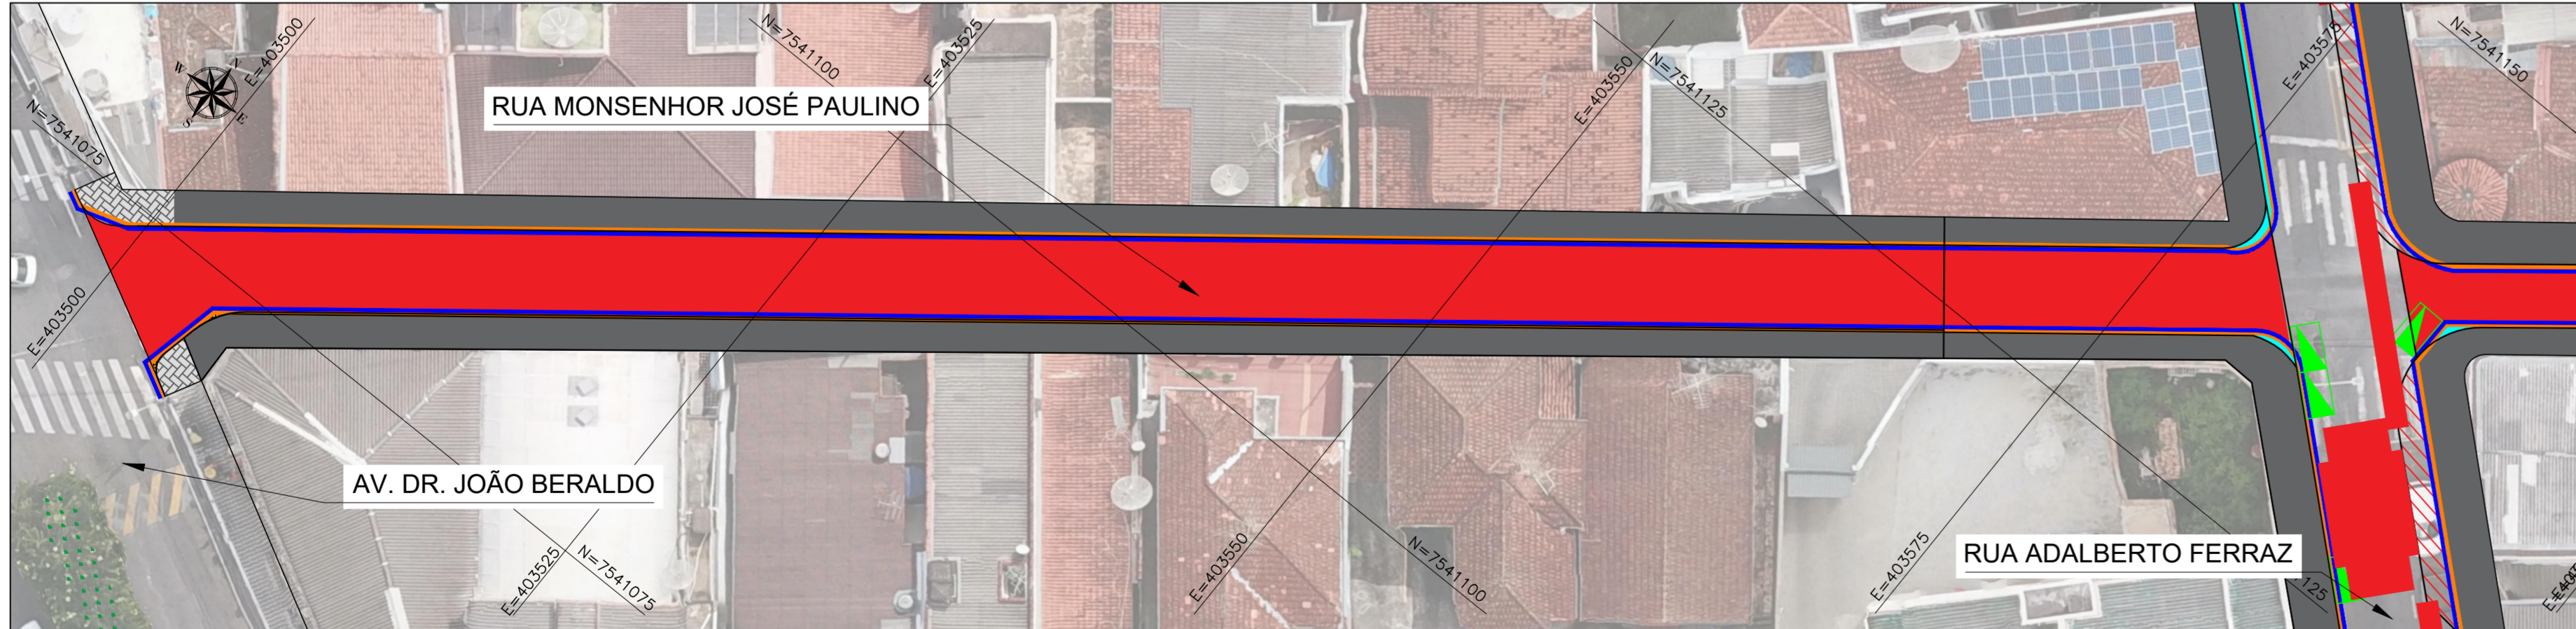

TIPO	DEMOLIÇÃO PAVIMENTO		ÁREA TOTAL (M2)	VOLUME (M3)
	CAMADAS	ALTURA POR CAMADA (M)		
TIPO 1 - AV. DR. LISBOA	ASFALTO	0,07	5680,30	397,62
	PARALELEPÍPEDO	0,12		
	BASE GRANULAR	0,30		
	CAMADA DE SOLO	0,01		
TIPO 1 - AV. SENADOR JOSÉ BENTO	ASFALTO	0,07	5935,11	415,46
	PARALELEPÍPEDO	0,12		
	BASE GRANULAR	0,3		
	CAMADA DE SOLO	0,07		
TIPO 1 - AV. DR. GARCIA COUTINHO	ASFALTO	0,07	1621,10	113,48
	PARALELEPÍPEDO	0,12		
	BASE GRANULAR	0,3		
	CAMADA DE SOLO	0,19		
Rua Adalberto Ferraz - TIPO 2 - Para Construção de FAIXA ELEVADA DE PEDESTRES	ASFALTO	0,07	315,79	22,11
	PARALELEPÍPEDO	0,12		
Rua Adalberto Ferraz - TIPO 2 - Para Construção de SARIETÃO	ASFALTO	0,07	414,78	49,77
	PARALELEPÍPEDO	0,06		
TIPO 2	ASFALTO	0,035	5482,1	191,87
	PARALELEPÍPEDO	0,12		
	BASE GRANULAR	0,22		
	CAMADA DE SOLO	0		
TIPO 3	ASFALTO	0,035	156,56	5,48
	BLOQUETE	0,08		
	CAMADA DE SOLO	0,26		
	CONCRETO	0,05		
TIPO 4	ASFALTO	0,12	74,75	23,92
	CAMADA DE SOLO	0,32		
	CONCRETO	0,05		
	CAMADA DE SOLO	0		
TIPO 5 - AV. DR. LISBOA	ASFALTO	0,07	1184,10	142,09
	PARALELEPÍPEDO	0,12		
	BASE GRANULAR	0		
	CAMADA DE SOLO	0		
TIPO 5 - AV. SENADOR JOSÉ BENTO	ASFALTO	0,07	1909,04	133,63
	PARALELEPÍPEDO	0,12		
	BASE GRANULAR	0		
	CAMADA DE SOLO	0		
TIPO 5 - AV. DR. GARCIA COUTINHO	ASFALTO	0,07	420,98	29,47
	PARALELEPÍPEDO	0,12		
	BASE GRANULAR	0		
	CAMADA DE SOLO	0		
TIPO 6	ASFALTO	0,035	1057,21	37,00
	PARALELEPÍPEDO	0,12		
	BASE GRANULAR	0		
	CAMADA DE SOLO	0		
TIPO 7	ASFALTO	0,035	34,84	1,22
	BLOQUETE	0,08		
	CAMADA DE SOLO	0		
	CONCRETO	0,05		
TIPO 8	CONCRETO	0,05	10484,38	524,22
	CONCRETO	0,05		
	CAMADA DE SOLO	0,06		
	CAMADA DE SOLO	0,06		

REV.	DATA	DESCRIÇÃO	RESP.
REV. 03	23/09/21	ADEQUAÇÃO DO PROJETO À SOLICITAÇÃO DA SECRETARIA DE TRÁNSITO	DAC
REV. 02	13/07/21	REVISÃO GERAL CONSOLIDANDO APONTAMENTOS DO MUNICÍPIO	DAC
REV. 01	20/10/20	REVISÃO GERAL CONSOLIDANDO APONTAMENTOS DO MUNICÍPIO	DAC
REV. 00	17/06/20	EMIÇÃO INICIAL	DAC

CLIENTE

Prefeitura Municipal de Pouso Alegre

PROJETO

DAC Engenharia

Rua Miguel Vianna, n° 81, Sala 12  
Bairro Morro Chic  
CEP: 37500-080 - Itajubá / MG  
Tel: (35) 3923-5720  
www.dacengenharia.com.br

EMPREENHAMENTO

**REVITALIZAÇÃO DO CENTRO DE POUSO ALEGRE - FASE II**

ENGENHEIRO: BAIRO CENTRO  
POUSO ALEGRE - MINAS GERAIS

DISCIPLINA: **DEMOLIÇÃO**

FASE DO PROJETO: **EXECUTIVO**

FOLHA Nº: **03/05**

DATA INICIAL: 17/06/2020 | ESCALA: - | REVISÃO: RO3 | ARQUIVO: DAC-PMPA-CENTROPA-PE-DEM-RO3.DWG