


PROJETO URBANÍSTICO - REVITALIZAÇÃO DO CENTRO DE POUSO ALEGRE - RUA ADALBERTO FERRAZ

ESC. 1 : 250

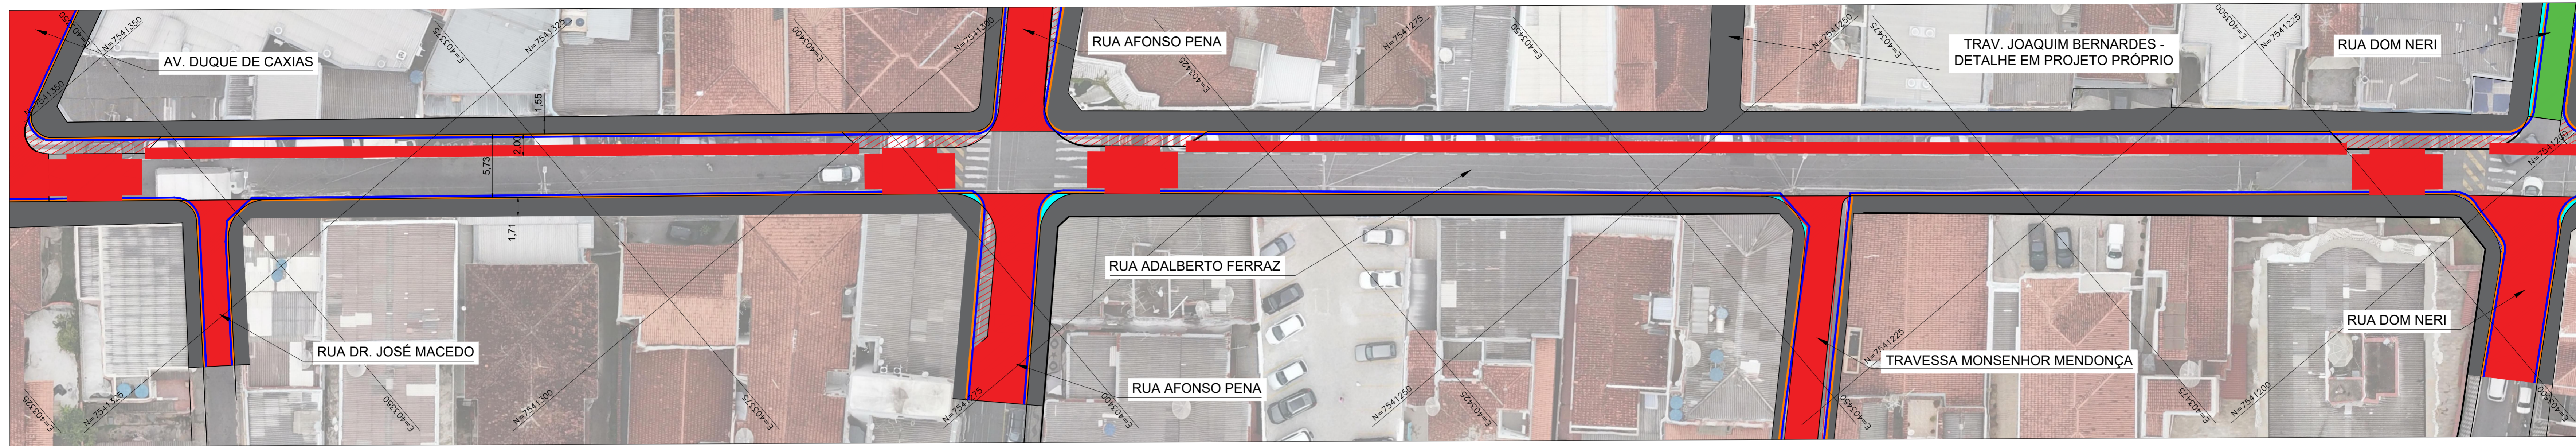


LEGENDA


- DEMOLIÇÃO - TIPO 1
- DEMOLIÇÃO - TIPO 2
- DEMOLIÇÃO - TIPO 3
- DEMOLIÇÃO - TIPO 4
- DEMOLIÇÃO - TIPO 5
- DEMOLIÇÃO - TIPO 6
- DEMOLIÇÃO - TIPO 7
- DEMOLIÇÃO - TIPO 8
- BOCAS DE LOBO A REALOCAR
- DEMOLIÇÃO DE SARJETA
- DEMOLIÇÃO DE GUIA

RUA AFONSO PENA


ESC. 1 : 250

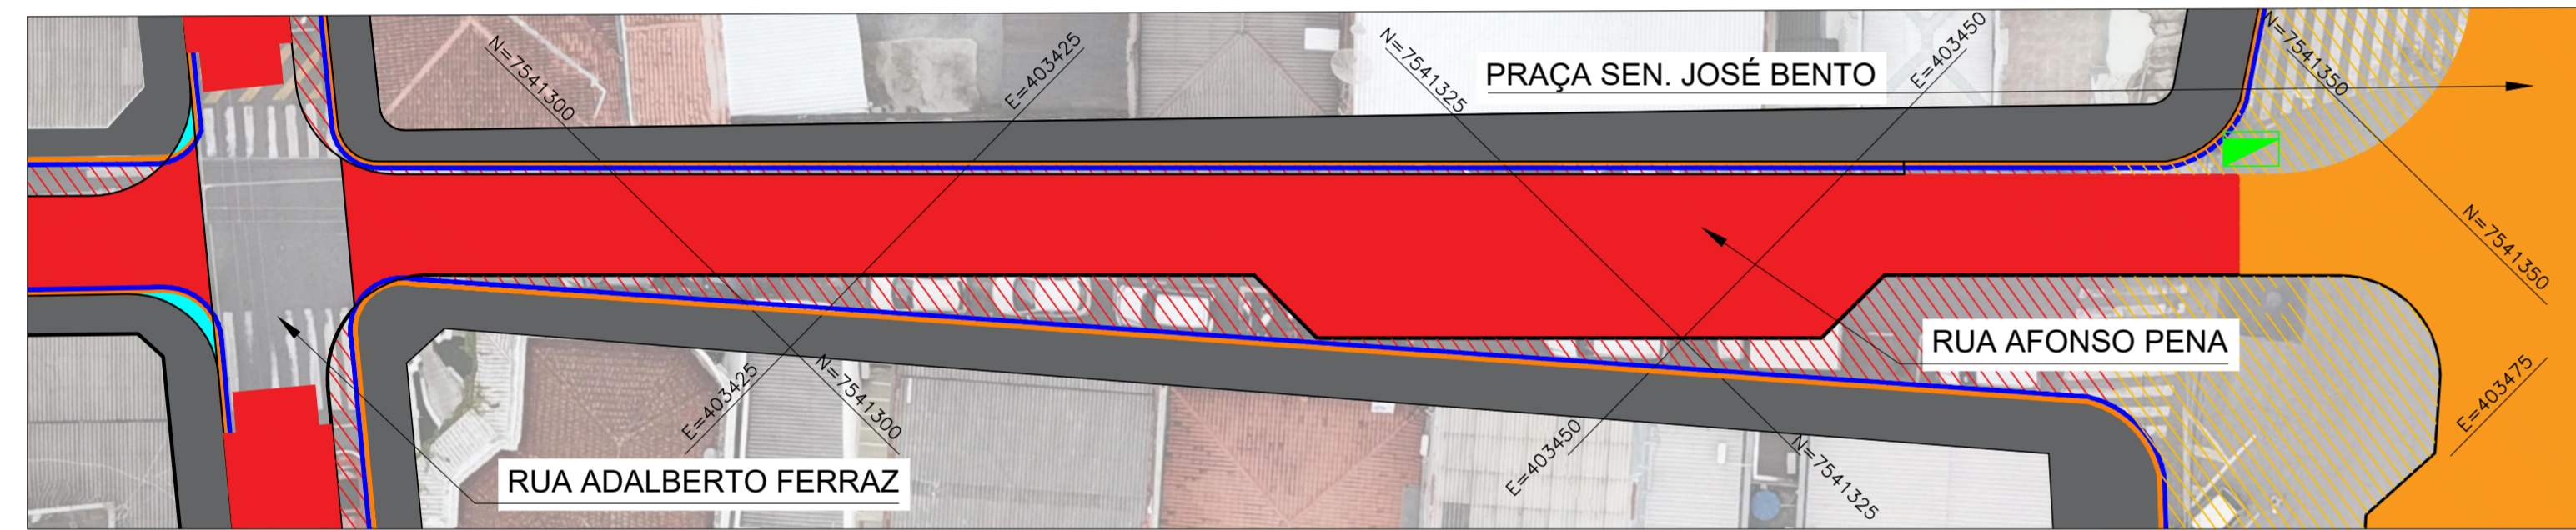


DETALHE DE PAV. - TIPO 1 SEM ESCALA

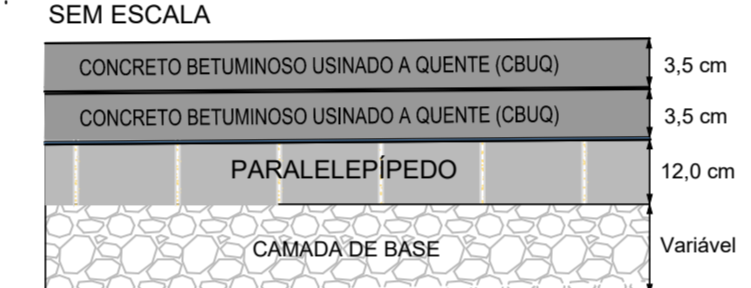


DETALHE DE PAV. - TIPO 4 SEM ESCALA

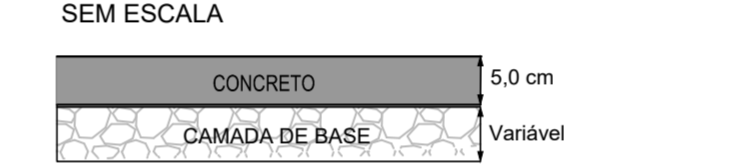


DETALHE DE PAV. - TIPO 2 SEM ESCALA

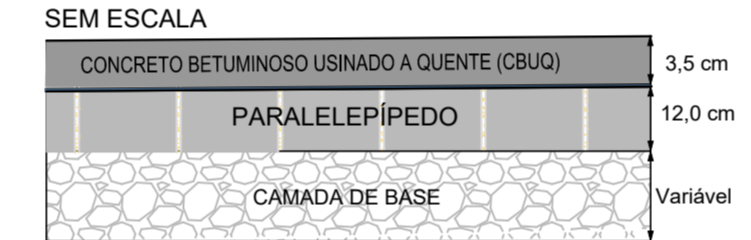


DETALHE DE PAV. - TIPO 5 SEM ESCALA

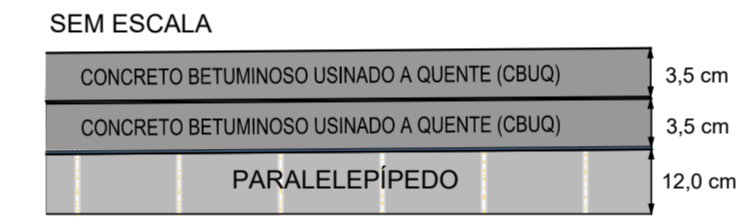


DETALHE DE PAV. - TIPO 3 SEM ESCALA

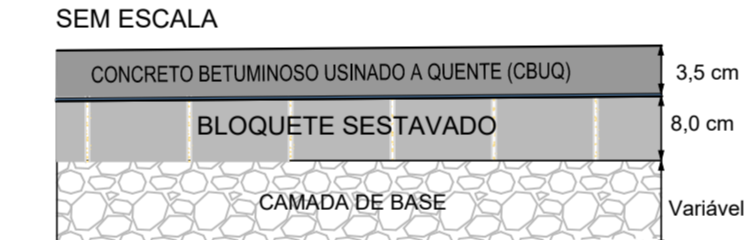


DETALHE DE PAV. - TIPO 6 SEM ESCALA

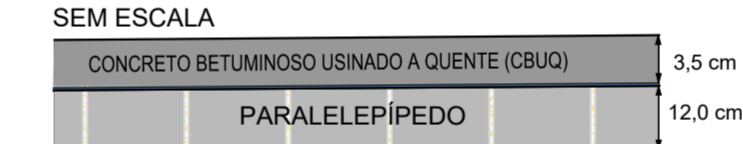

DETALHE DE PAV. - TIPO 7 SEM ESCALA

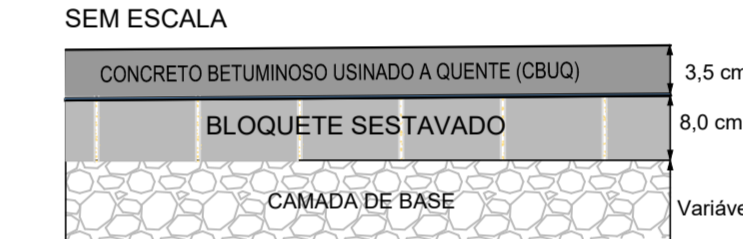


DETALHE DE PAV. - TIPO 8 SEM ESCALA

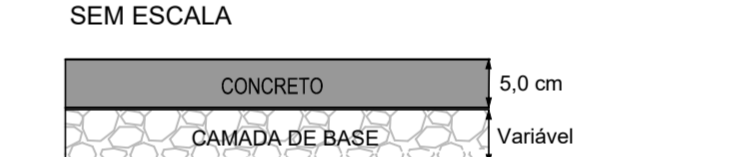

RUA DOM NERI

ESC. 1 : 250

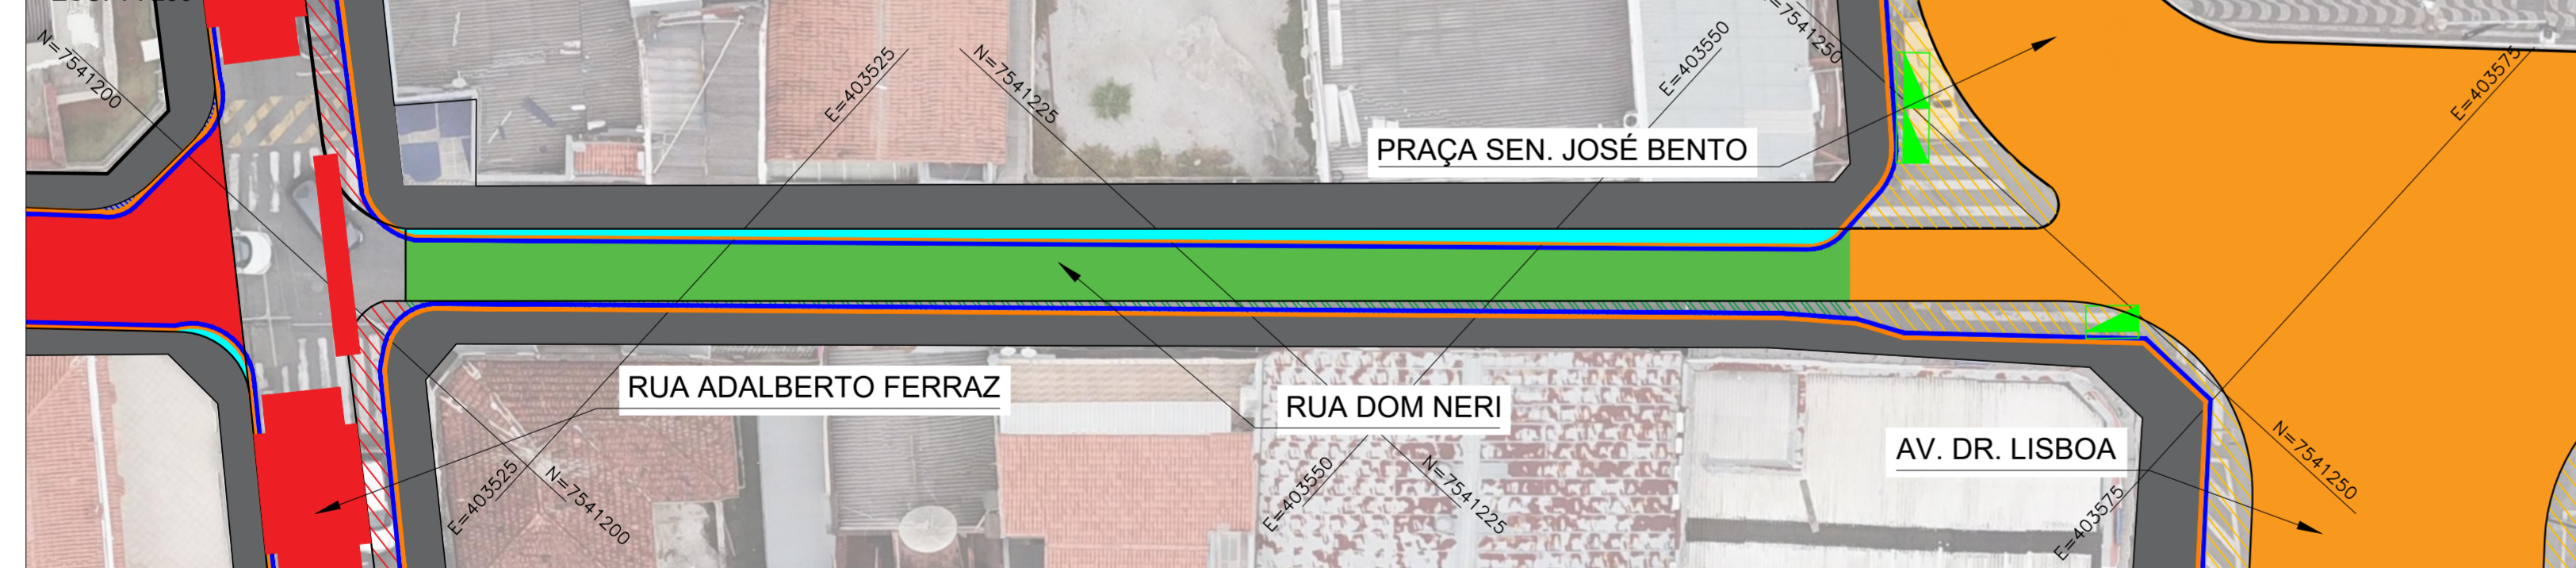

DEMOLIÇÃO PAVIMENTO				
TIPO	CAMADAS	ALTURA POR CAMADA (M)	ÁREA TOTAL (M2)	VOLUME (M3)
TIPO 1 - AV. DR. LISBOA	ASFALTO	0,07	5680,30	397,62
	PARALELEPÍPEDO	0,12		681,64
	BASE GRANULAR	0,30		1704,09
	CAMADA DE SOLO	0,01		56,80
TIPO 1 - AV. SENADOR JOSÉ BENTO	ASFALTO	0,07	5935,11	415,46
	PARALELEPÍPEDO	0,12		712,21
	BASE GRANULAR	0,3		1780,53
	CAMADA DE SOLO	0,07		399,30
TIPO 1 - AV. DR. GARCIA COUTINHO	ASFALTO	0,07	1621,10	113,48
	PARALELEPÍPEDO	0,12		194,53
	BASE GRANULAR	0,3		486,33
	CAMADA DE SOLO	0,19		307,14
Rua Adalberto Ferraz - TIPO 2 - Para Construção de FAIXA ELEVADA DE PEDESTRES	ASFALTO	0,07	315,79	22,11
	ASFALTO	0,07	29,03	2,03
Rua Adalberto Ferraz - TIPO 2 - Para Construção de SARJETÃO	PARALELEPÍPEDO	0,12	414,78	49,77
	BASE GRANULAR	0,06	24,89	2,49
TIPO 2	ASFALTO	0,035	5482,1	191,87
	PARALELEPÍPEDO	0,12	657,85	78,94
TIPO 3	BASE GRANULAR	0,22	5482,1	1178,65
	CAMADA DE SOLO	0		0,00
TIPO 4	ASFALTO	0,035	156,56	5,48
	BLOQUETE	0,08		12,52
TIPO 5 - AV. DR. LISBOA	CAMADA DE SOLO	0,26		39,92
	CONCRETO	0,05	74,75	3,74
TIPO 5 - AV. SENADOR JOSÉ BENTO	CAMADA DE SOLO	0,32		23,92
	ASFALTO	0,07		82,89
TIPO 5 - AV. DR. GARCIA COUTINHO	PARALELEPÍPEDO	0,12	1184,10	142,09
	BASE GRANULAR	0		0,00
TIPO 6	CAMADA DE SOLO	0		0,00
	ASFALTO	0,07		133,63
TIPO 7	PARALELEPÍPEDO	0,12	1909,04	229,08
	CONCRETO	0,035		37,00
TIPO 8	BASE GRANULAR	0		0,00
	CAMADA DE SOLO	0		0,00
TIPO 8	ASFALTO	0,07		29,47
	PARALELEPÍPEDO	0,12		50,52
TIPO 8	BASE GRANULAR	0		0,00
	CAMADA DE SOLO	0		0,00
TIPO 8	ASFALTO	0,035		37,00
	PARALELEPÍPEDO	0,12		126,87
TIPO 8	BASE GRANULAR	0		0,00
	CAMADA DE SOLO	0		0,00
TIPO 8	ASFALTO	0,035		1,22
	BLOQUETE	0,08		2,79
TIPO 8	CAMADA DE SOLO	0		0,00
	CONCRETO	0,05		324,22
TIPO 8	CONCRETO	0,05	10484,38	629,06
	CAMADA DE SOLO	0,06		629,06

TUBOS A SEREM DEMOLIDOS NAS CALÇADAS			
RUA	QNT (un)	TAMANHO MÉDIO(m)	TOTAL (m)
Av. Dr. Lisboa	52	4	208
Rua São José	7	2	14
Rua Vieira de Carvalho	13	1,5	19,5
Rua Monsenhor José Paulino	13	2	26
Rua Adalberto Ferraz	68	2	136
Rua Bernardino de Campos	4	1,5	6
Rua Marechal Deodoro	4	2	8
Rua Coronel Herculano Cobra	18	2	36
Rua Dom Neri	3	2	6
Travessa Monsenhor Mendonça	17	1,5	25,5
Rua Afonso Pena	1	1,5	1,5
Rua Dr. José Macedo	1	1,5	1,5
Av. Duque de Caxias	27	2	54
Rua Comendador José Garcia	2	3	6
Rua Bom Jesus	3	2,5	7,5
Praça Se. José Bento	20	3,5	70
Praça Dr. Garcia Coutinho	15	4	60
TOTAL			685,5

QUANTITATIVO DE DEMOLIÇÃO		
DEMOLIÇÃO DE GUIA	4900,5	m
DEMOLIÇÃO DE SARJETA	5284,53	m
DEMOLIÇÃO DE BOCA DE LOBO - SIMPLES	11	un
DEMOLIÇÃO DE BOCA DE LOBO - DUPLA	6	un
DEMOLIÇÃO DE BOCA DE LOBO - TRIPLA	1	un

NOTAS:

- COTAS EM METRO, EXCETO ONDE INDICADO;
- A ALTURA DA CAMADA DE BASE A SER DEMOLIDO DEPENDERÁ DA COTA NECESSÁRIA A SER ATINGIDA PARA A CORRETA EXECUÇÃO DO PAVIMENTO
- OS DETALHES DE PAVIMENTO TIPO, REPRESENTAM AS CAMADAS EXISTENTES VERIFICADAS IN LOCO OU EM ENTREVISTA COM USUÁRIOS, CASO HAJA DIVERGÊNCIA COM SUA ESPESURA, O PROJETISTA DEVERÁ SER CONSULTADO

Prefeitura Municipal de Pouso Alegre

<p>PROJETO</p> <p>Rua Miguel Vianna, n° 81, Sala 12 Bairro Morro Chic CEP: 37500-080 - Itajubá / MG Tel: (35) 3623-5720 www.dacengenharia.com.br</p>	<p>GERÊNCIA DE PROJETOS DENIS DE SOUZA SILVA CREA: MG-127.216/D</p> <p>COORDENAÇÃO DE PROJETOS ALOSIO CAETANO FERREIRA CREA: MG-97.132/D</p> <p>RESPONSÁVEL TÉCNICO FLÁVIA CRISTINA BARBOSA CREA: MG-187.842/D</p> <p>PROJETO FLÁVIA CRISTINA BARBOSA</p> <p>DESENHO ABRAÃO LUCAS RAMOS</p>
<p>EMPRESAMENTO</p> <p>REVITALIZAÇÃO DO CENTRO DE POUSO ALEGRE – FASE II</p>	
<p>ENDEREÇO BAIRRO CENTRO POUSO ALEGRE – MINAS GERAIS</p> <p>ASSUNTO PROJETO DE DEMOLIÇÃO PLANTA BAIXA DETALHES</p>	<p>DISCIPLINA DEMOLIÇÃO</p> <p>FASE DO PROJETO EXECUTIVO</p> <p>FOLHA Nº. 04/05</p>
<p>DATA INICIAL: 17/06/2020 ESCALA: - REVISÃO: RO3 ARQUIVO: DAC--PMPA--CENTROPA--PE--DEM--RO3.DWG</p>	