




HACHURAS DE PAGINAÇÃO
ESC. 1:250

- LEGENDA:**
- PAGINAÇÃO 01
 - PAGINAÇÃO 02
 - PAGINAÇÃO 03
 - PAGINAÇÃO 04
 - VASO 02 – ESPADA DE SÃO JORGE
 - VASO 03 – RESEDÁ
 - POSTE DE ILUMINAÇÃO


- NOTAS:**
1. PAVIMENTO INTERTRAVADO COM BLOCOS DE 10X20X6 CM;
 2. BLOCOS NA COLORAÇÃO VERMELHA, AZUL, AMARELA, CINZA CLARO E CINZA ESCURO;
 3. INFORMAÇÕES DE PAGINAÇÃO DA PAVIMENTAÇÃO:
 - 3.1. SEQUÊNCIA DE PAGINAÇÃO: 01, 02, 03, 03, 02, 03, 03, 02, 03, 03, 02 E 04;
 - 3.2. ADEQUAR PAGINAÇÃO 01 E 04 IN LOCO;
 4. RECOMENDA-SE A COLOCAÇÃO DE POSTES DE ILUMINAÇÃO CONFORME PROJETO.

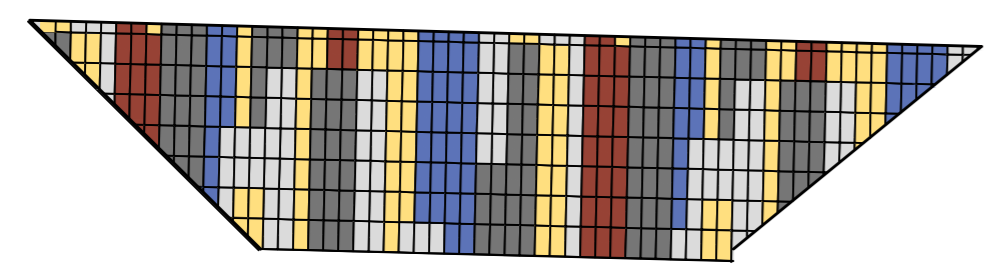

DETALHE PAGINAÇÃO 01
ESC. 1:50

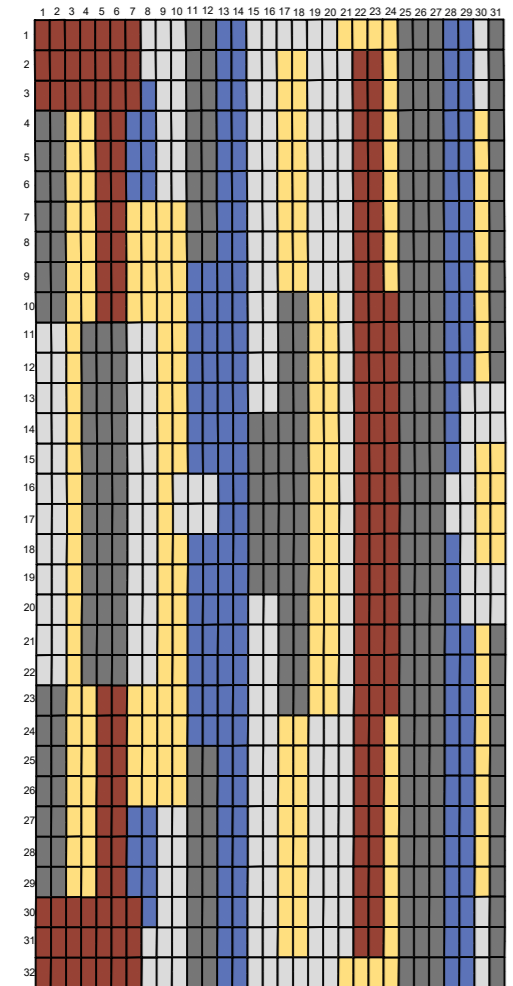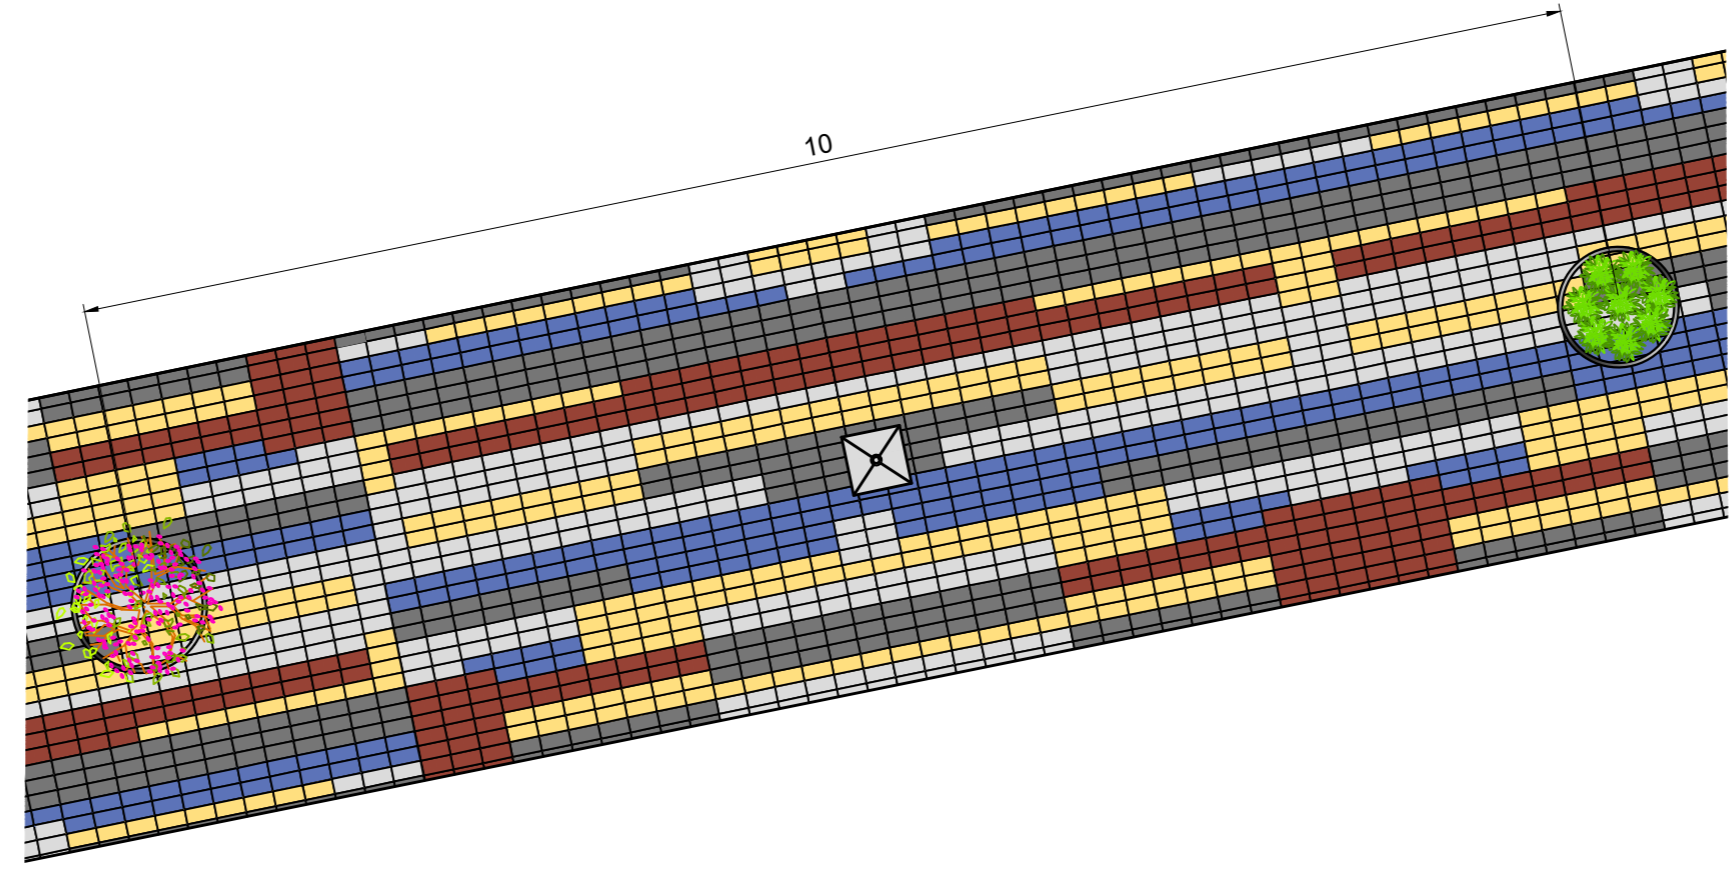


DETALHE PAGINAÇÃO 02
ESC. 1:50

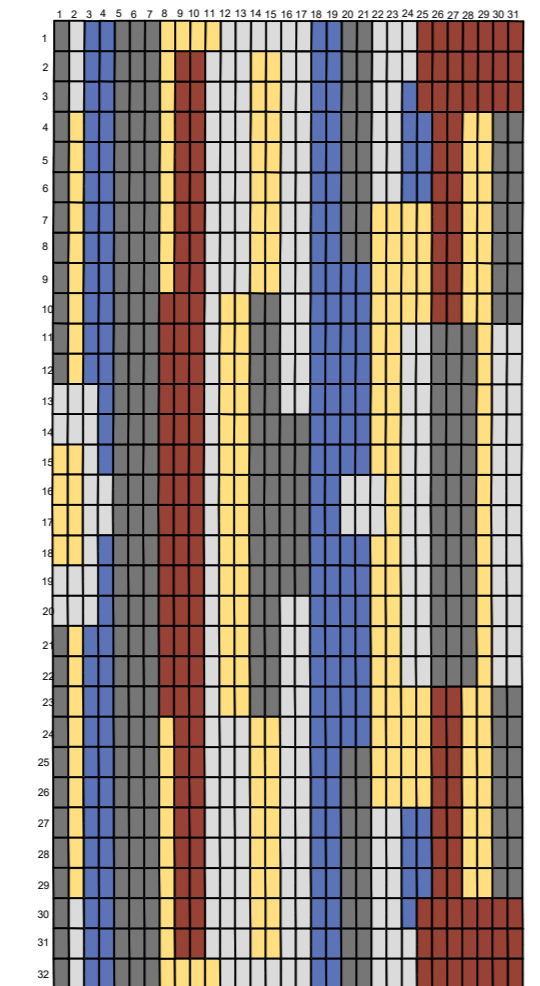

DETALHE PAGINAÇÃO 03
ESC. 1:50

DETALHE PAISAGISMO
ESC. 1:50

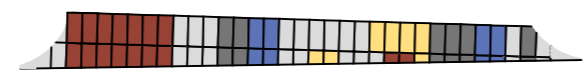

DETALHE PAGINAÇÃO 04
ESC. 1:50

Item	Quantitativo
Bloco Vermelho	1444
Bloco Amarelo	2028
Bloco Azul	2032
Bloco Cinza Claro	2251
Bloco Cinza Escuro	2610
Vaso de Planta Tipo 2	3
Vaso de Planta Tipo 3	4

REVISÃO	DATA	DESCRIÇÃO	RESP.:
REV. 03	23/09/21	ADEQUAÇÃO DO PROJETO À SOLICITAÇÃO DA SECRETARIA DE TRÂNSITO	DAC
REV. 02	13/07/21	REVISÃO GERAL CONSOLIDANDO APONTAMENTOS DO MUNICÍPIO	DAC
REV. 01	20/10/20	REVISÃO GERAL CONSOLIDANDO APONTAMENTOS DO MUNICÍPIO	DAC
REV. 00	17/06/20	EMIÇÃO INICIAL	DAC

CLIENTE

Prefeitura Municipal de Pouso Alegre

PROJETO

DAC
engenharia

Rua Miguel Vianna, n° 81, Sala 12
Bairro Morro Chic
CEP: 37500-080 – Itajubá / MG
Tel: (35) 3623-5720
www.dacengenharia.com.br

GERÊNCIA DE PROJETOS
DENIS DE SOUZA SILVA CREA: MG-127.216/D

COORDENAÇÃO DE PROJETOS
ALOISIO CAETANO FERREIRA CREA: MG-97.132/D

RESPONSÁVEL TÉCNICO
FLÁVIA CRISTINA BARBOSA CREA: MG-187.842/D

PROJETO
FLÁVIA CRISTINA BARBOSA

DESENHO
FLAVIANA MÁRIS DE PAIVA E SILVA

EMPREENDIMENTO
REVITALIZAÇÃO DO CENTRO DE POUSO ALEGRE – FASE II

ENDEREÇO
BAIRRO CENTRO
POUSO ALEGRE – MINAS GERAIS

DISCIPLINA
URBANISMO

FASE DO PROJETO
EXECUTIVO

ASSUNTO
URBANISMO DA TRAVESSA JOAQUIM BERNARDES
DETALHES E QUANTITATIVO

FOLHA Nº.
ÚNICA

DATA INICIAL	ESCALA	REVISÃO	ARQUIVO
17/06/2020	—	RO3	DAC-PMPA-CENTROPA-PE-J-BERN.DWG