




VISTA EM PLANTA
escala 1:20

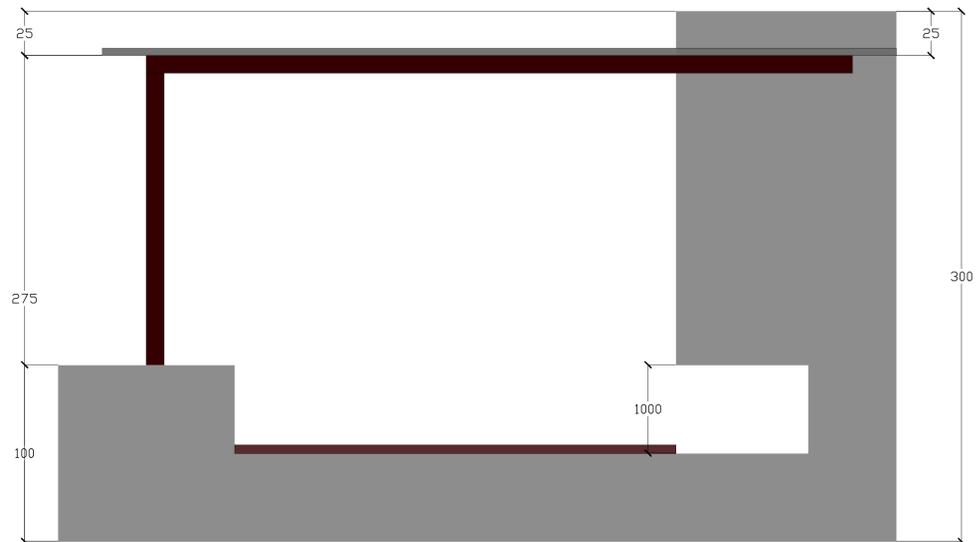

VISTA LATERAL ESQUERDA
escala 1:20

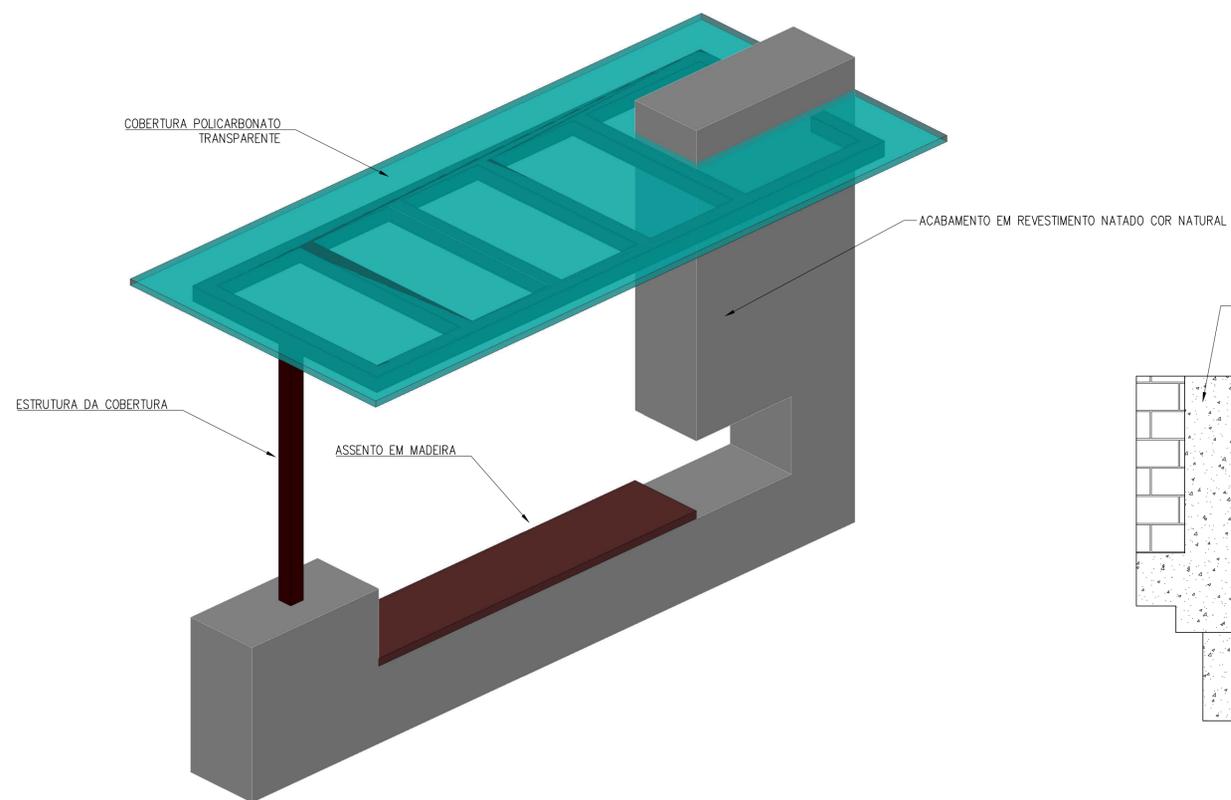

VISTA 3D
ESCALA 1:20

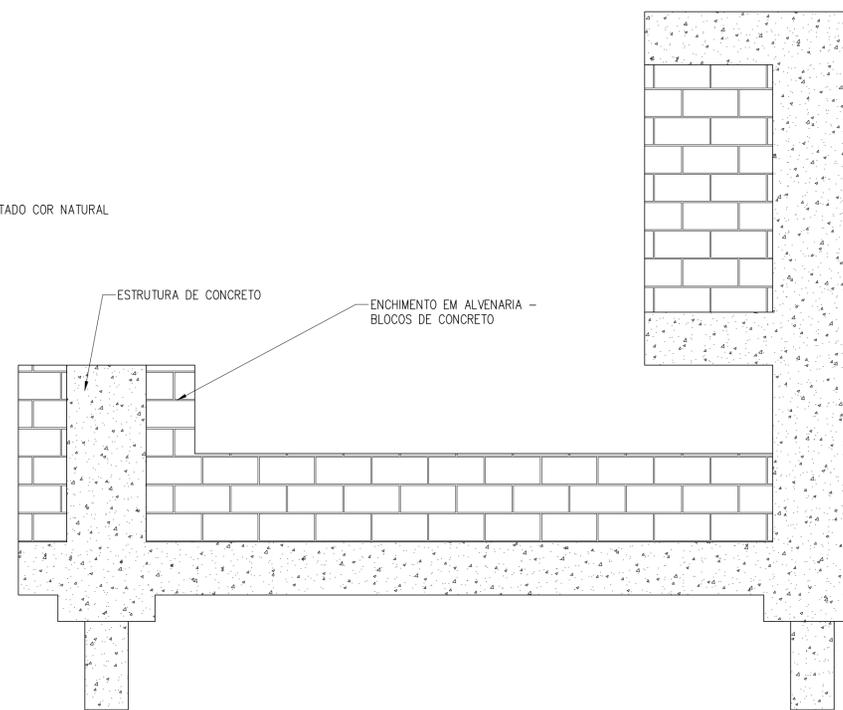

MODELO ESTRUTURAL
ESCALA: 1:20

| LISTA DE QUANTIDADES | | |
|----------------------|---------|----------------|
| REVESTIMENTO | 20,6 | m ² |
| ALVENARIA DE VEDAÇÃO | 1,60125 | m ³ |
| PLACA POLICARBONATO | 9 | m ² |
| ESTRUTURA METÁLICA | 100 | kg |
| ASSENTO EM MADEIRA | 1,25 | m ² |

| REV. | DATA | DESCRIÇÃO | RESP. |
|---------|----------|--|-------|
| REV. 03 | 23/09/21 | ADEQUAÇÃO DO PROJETO À SOLICITAÇÃO DA SECRETARIA DE TRÂNSITO | DAC |
| REV. 02 | 13/07/21 | REVISÃO GERAL CONSOLIDANDO APONTAMENTOS DO MUNICÍPIO | DAC |
| REV. 01 | 20/10/20 | REVISÃO GERAL CONSOLIDANDO APONTAMENTOS DO MUNICÍPIO | DAC |
| REV. 00 | 17/06/20 | EMIÇÃO INICIAL | DAC |

REVISÃO: DATA : DESCRIÇÃO: RESP.:

CLIENTE



Prefeitura Municipal
de Pouso Alegre

| | | | |
|--|-------------------------|---|--------------------|
|  Rua Miguel Viana, nº 81, Sala 12 Bairro Morro Chic CEP: 37500-080 - Itajubá / MG Tel: (35) 3623-5720 www.dacengenharia.com.br | GERÊNCIA DE PROJETOS | DENIS DE SOUZA SILVA | CREA: MG-97.132/D |
| | COORDENAÇÃO DE PROJETOS | ALOSIO CAETANO FERREIRA | CREA: MG-97.132/D |
| | RESPONSÁVEL TÉCNICO | FLÁVIA CRISTINA BARBOSA | CREA: MG-187.842/D |
| | PROJETO | ABRAÃO RAMOS | |
| | DESENHO | GERMÁN LOZANO VELA / WILLIAM BARADEL LARI | |

EMPREENDIMENTO
REVITALIZAÇÃO DO CENTRO DE POUSO ALEGRE – FASE II

| | |
|---|------------------------------|
| ENDEREÇO BAIRRO CENTRO POUSO ALEGRE – MINAS GERAIS | DISCIPLINA ESTRUTURAS |
| ASSUNTO PROJETO DE REQUALIFICAÇÃO VIÁRIA PROJETO DO PONTO DE ÔNIBUS – EM ESTRUTURA DE CONCRETO DETALHAMENTO DA ESTRUTURA | FASE DO PROJETO EXECUTIVO |
| | FOLHA Nº. 01/02 |

| | | | |
|----------------------------|--------------------|----------------|---|
| DATA INICIAL 17/06/2020 | ESCALA INDICADA | REVISÃO R03 | ARQUIVO DAC-PMPA-CENTROPA-PE-P01-R03.DWG |
|----------------------------|--------------------|----------------|---|