


PROJETO URBANÍSTICO - REVITALIZAÇÃO DO CENTRO DE POUSO ALEGRE - AV. DUQUE DE CAXIAS

ESC. 1 : 250



DETALHE 2: BICICLETÁRIO


SEM ESCALA

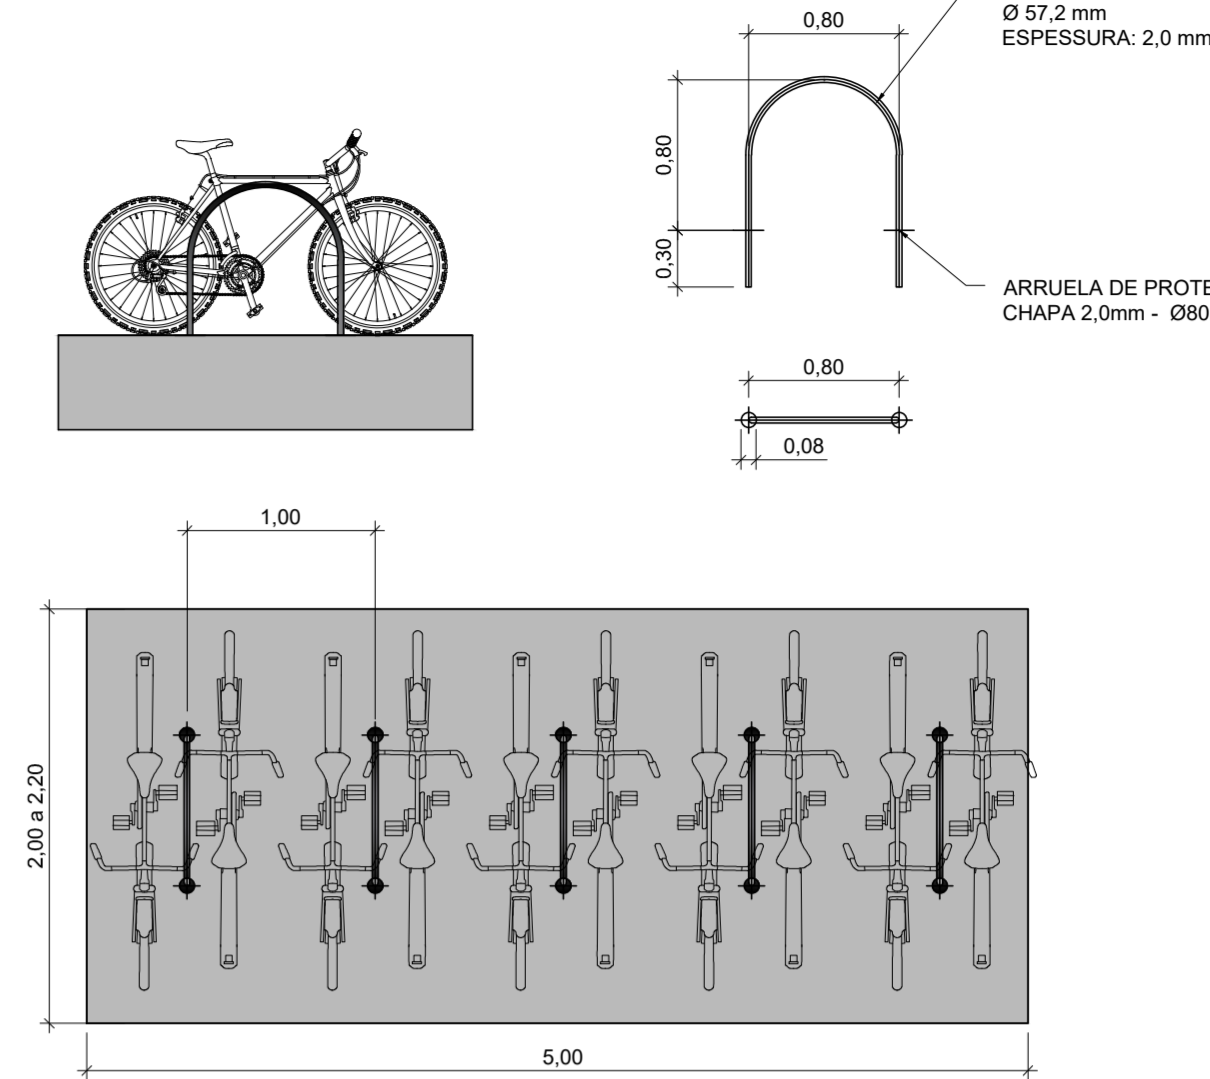

- LEGENDA:**
- ÁRVORE EXISTENTE
 - POSTE EXISTENTE
 - LIXEIRA COMUM A IMPLANTAR
 - BANCO DE CONCRETO E MADEIRA
 - VASO REDONDO 70 CM COM ASPARGOS PLUMA
 - VASO REDONDO 80 CM COM ESPADA DE SÃO JORGE
 - VASO REDONDO 90CM COM RESEDA
 - CANALETAS DE DRENAGEM A IMPLANTAR
 - PAVIMENTO INTERTRAVADO - COR NATURAL
 - LIMITES DO URBANISMO
 - CORTE DA SEÇÃO
 - PAVIMENTO ASFALTICO
 - PAVIMENTO INTERTRAVADO - COR GRAFITE
 - CORRENTE GALVANIZADA
 - BALIZADOR DE FERRO FUNDIDO
 - PONTO DE ÔNIBUS
 - PARKLET
 - LIXEIRA DE USO GERAL

TRAVESSA MONSENHOR MENDONÇA


ESC. 1 : 250

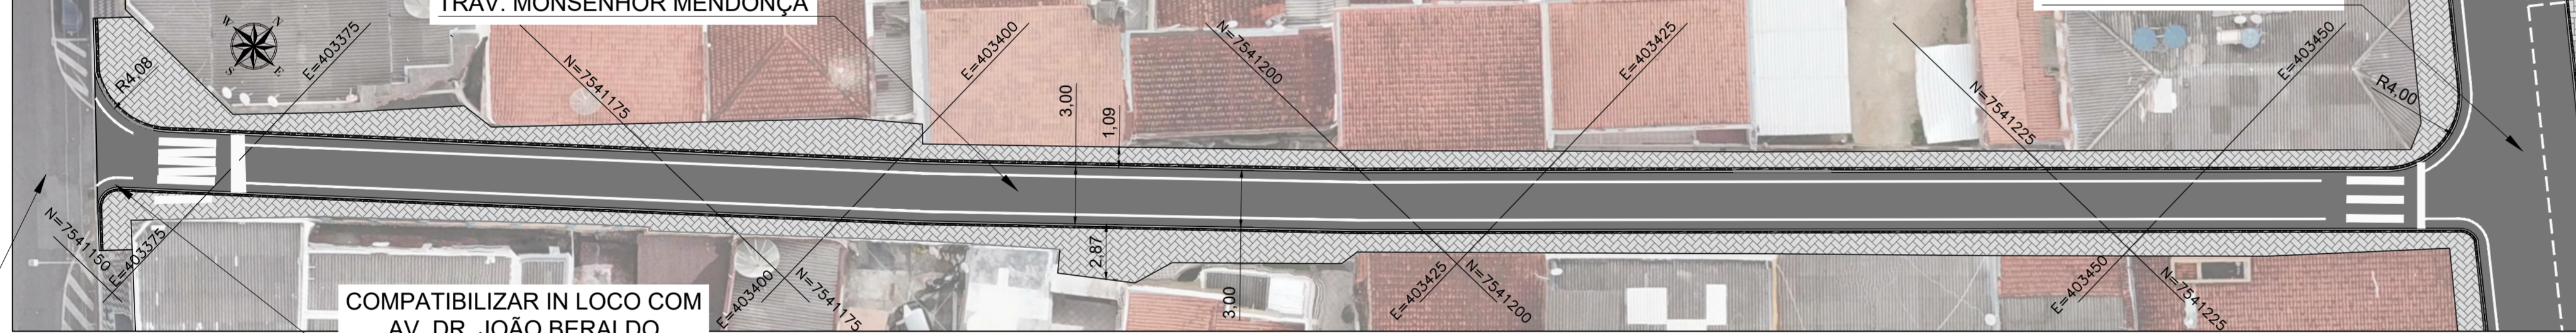

AV. DR. JOÃO BERBALDO

RUA MONSENHOR JOSÉ PAULINO


ESC. 1 : 250

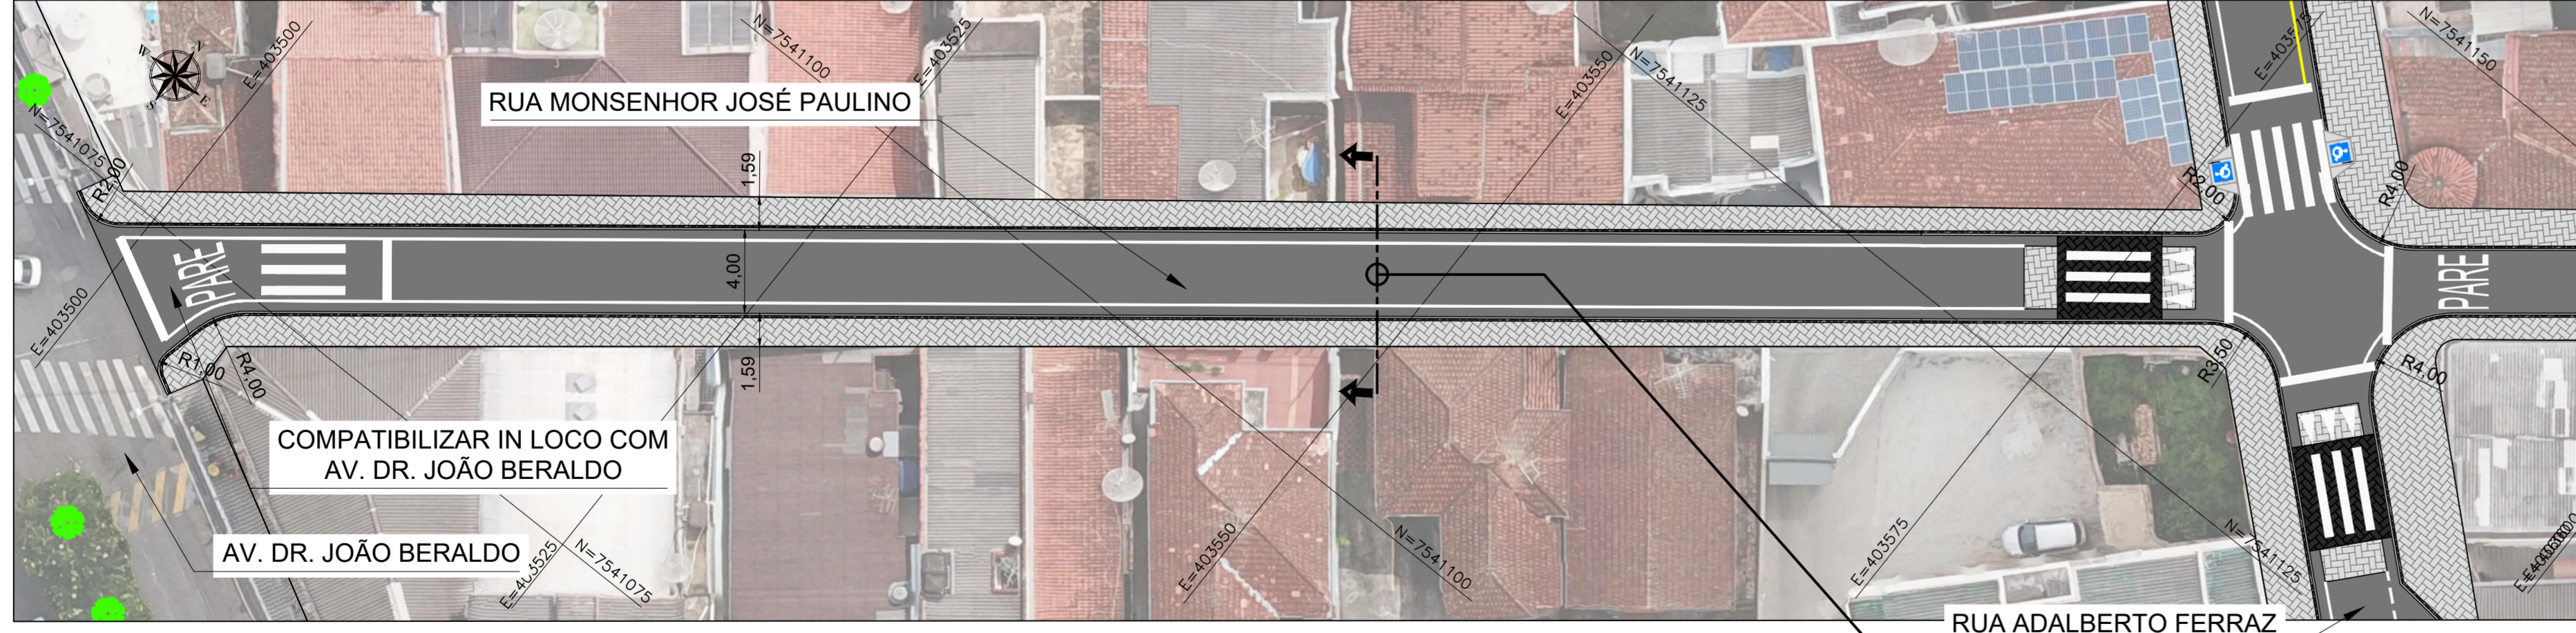

RUA ADALBERTO FERRAZ


DETALHE 1: SEÇÃO RUA MONSENHOR JOSÉ PAULINO

SEM ESCALA

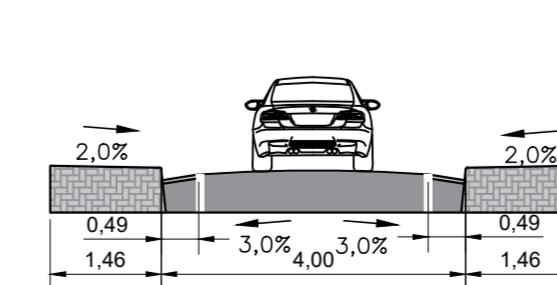

DETALHE 3: BALISADORES COM CORRENTE

SEM ESCALA

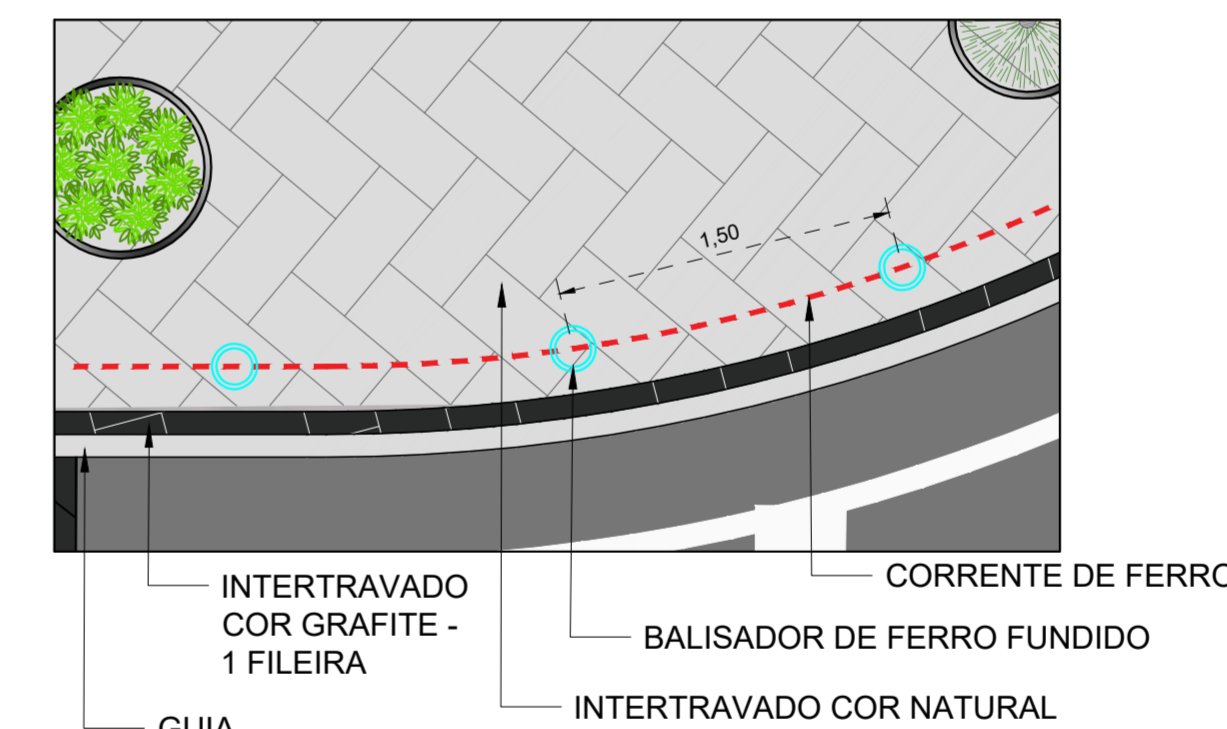

NOTAS:

1. COTAS EM METRO, EXCETO ONDE INDICADO;
2. VER DETALHE DE MOBILIÁRIO EM PRANCHA PRÓPRIA;
3. VER DETALHE DE URBANISMO DA TRAVESSA JOAQUIM BERNARDES EM PROJETO PRÓPRIO;

MOBILIÁRIO	DESCRIÇÃO	QUANT.	MOBILIÁRIO	DESCRIÇÃO	QUANT.
	LIXEIRA COMUM	28 un		PARKLET	4 un
	BANCO DE CONCRETO E MADEIRA	16 un		PONTO DE ONIBUS	2 un
	VASO 1 - Ø70 cm	58 un		CORRENTE GALVANIZADA	835 m
	VASO 2 - Ø80 cm	97 un		BALIZADOR FERRO FUND.	522 un
	VASO 3 - Ø90 cm	66 un		LIXEIRA DE USO GERAL	54 un
	BARRAS DO BICICLETÁRIO	45 un			

REV.	DATA	DESCRIÇÃO	RESP.
REV. 03	23/09/21	ADEQUAÇÃO DO PROJETO À SOLUÇÃO DA SECRETARIA DE TRÂNSITO	DAC
REV. 02	18/03/21	REVISÃO GERAL CONSOLIDANDO APONTAMENTOS DO MUNICÍPIO	DAC
REV. 01	20/10/20	REVISÃO GERAL CONSOLIDANDO APONTAMENTOS DO MUNICÍPIO	DAC
REV. 00	17/06/20	EMISSÃO INICIAL	DAC

REVISÃO: DATA : DESCRIÇÃO: RESP.:

CLIENTE:



DAC engenharia

Rua Miguel Vianna, nº 81, Sala 12
Bairro Morro Chic
CEP: 37500-080 - Itajubá / MG
Tel: (35) 3623-5720
www.dacengenharia.com.br

GERENÇA DE PROJETOS: DENIS DE SOUZA SILVA CREA: MG-127.216/D
COORDENAÇÃO DE PROJETOS: ALOISIO CAETANO FERREIRA CREA: MG-97.132/D
RESPONSÁVEL TÉCNICO: FLÁVIA CRISTINA BARBOSA CREA: MG-187.842/D
PROJETO: FLÁVIA CRISTINA BARBOSA
DESENHO: ABRAÃO LUCAS RAMOS

EMPREENDIMENTO: REVITALIZAÇÃO DO CENTRO DE POUSO ALEGRE – FASE II

ENDEREÇO: BAIRRO CENTRO, POUSO ALEGRE – MINAS GERAIS

ASSUNTO: PROJETO URBANÍSTICO, PLANTA BAIXA, DETALHES

DISCIPLINA: URBANISMO

FASE DO PROJETO: EXECUTIVO

FOLHA Nº.: 03/05

DATA INICIAL: 17/06/2020 | ESCALA: INDICADA | REVISÃO: R03 | ARQUIVO: DAC-PMPA-CENTROPA-PE-URB-R03.DWG