



PROJETO URBANÍSTICO - REVITALIZAÇÃO DO CENTRO DE POUSO ALEGRE - RUA ADALBERTO FERRAZ

ESC. 1 : 250



TRAV. JOAQUIM BERNARDES -
DETALHE EM PROJETO PRÓPRIO

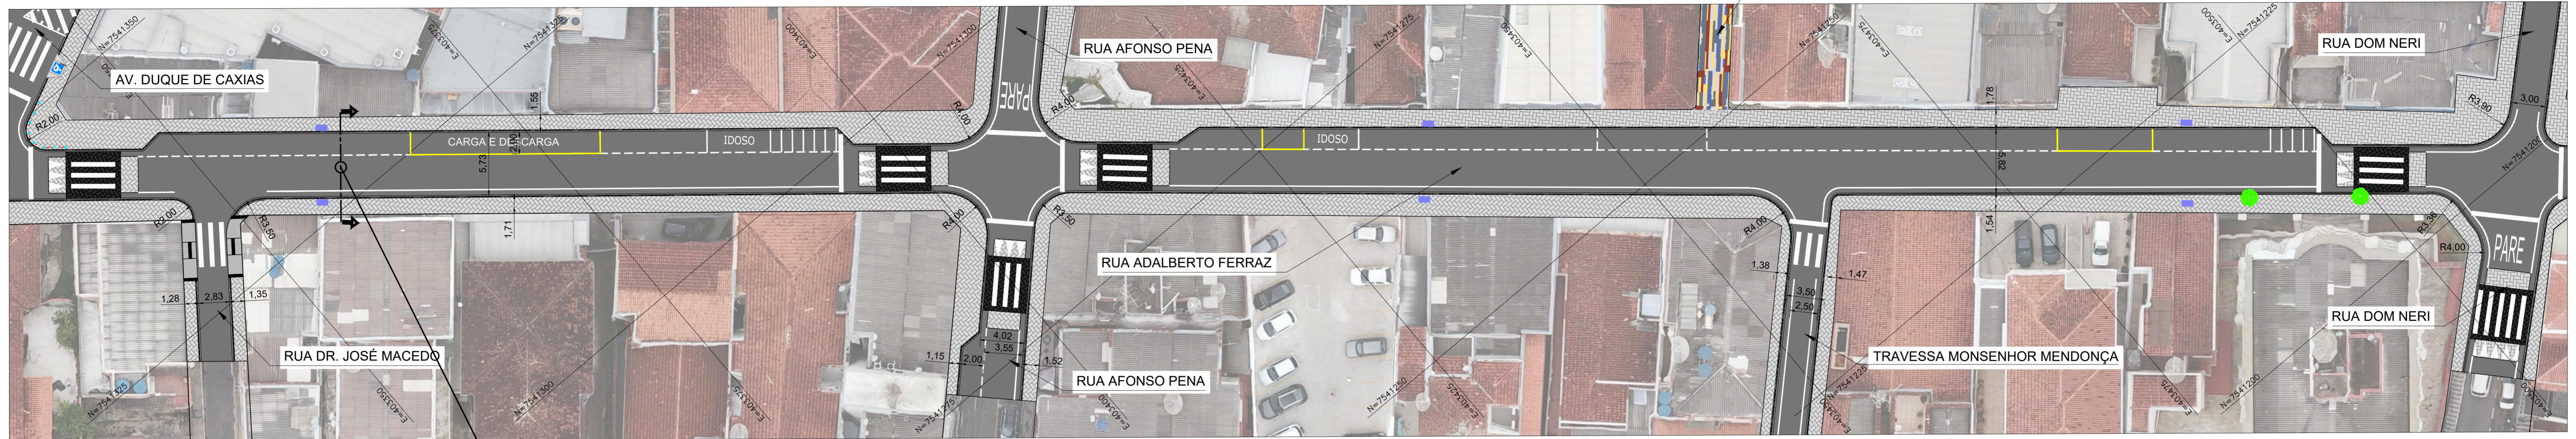

DETALHE 1: SEÇÃO RUA ADALBERTO FERRAZ

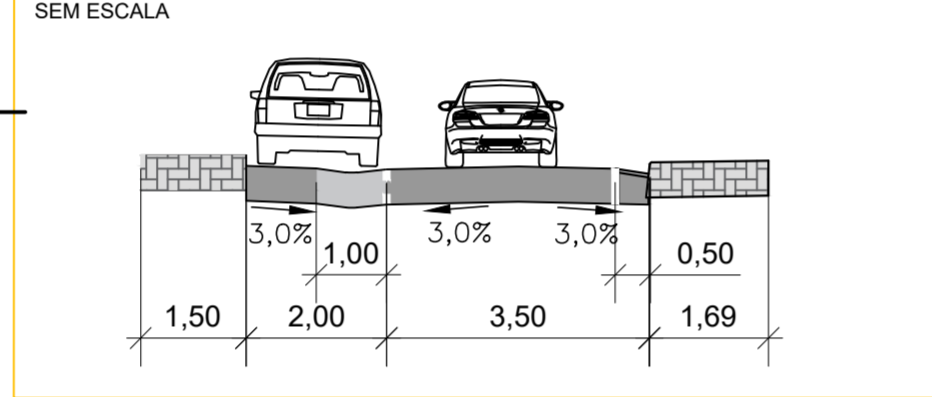

DETALHE 2: BICICLETÁRIO

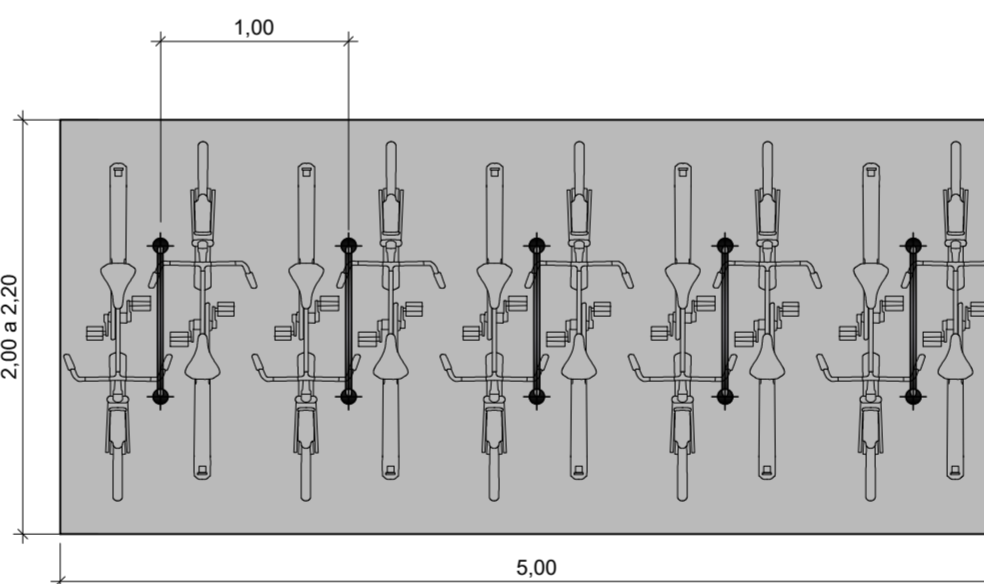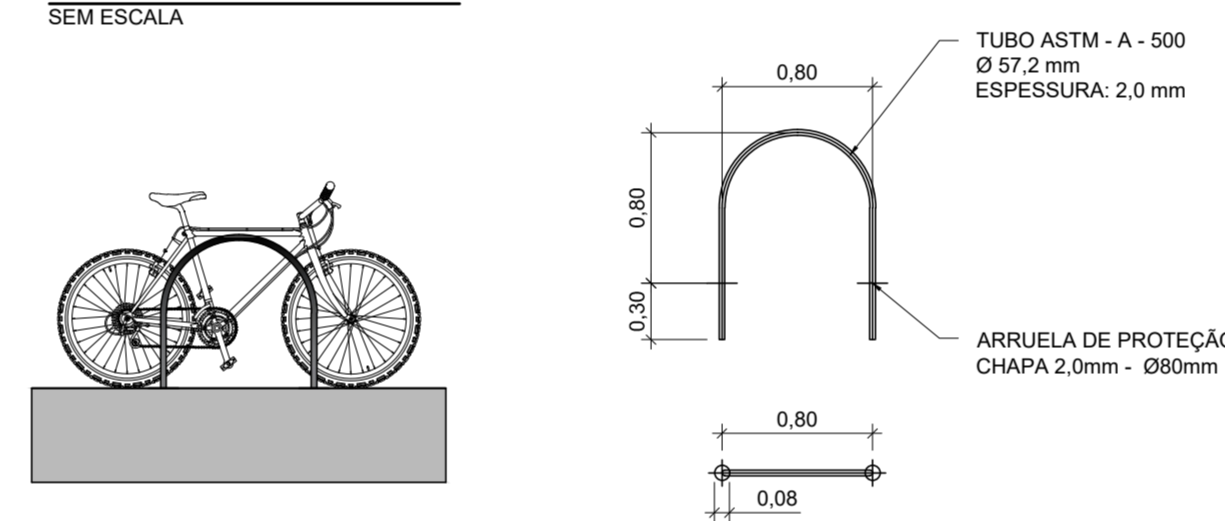

LEGENDA:


- ÁRVORE EXISTENTE
- POSTE EXISTENTE
- LIXEIRA COMUM À IMPLANTAR
- BANCO DE CONCRETO E MADEIRA
- VASO REDONDO 70 CM COM ASPARGOS PLUMA
- VASO REDONDO 80 CM COM ESPADA DE SÃO JORGE
- VASO REDONDO 90CM COM RESEDA
- CANALETAS DE DRENAGEM À IMPLANTAR
- PAVIMENTO INTERTRAVADO - COR NATURAL
- LIMITES DO URBANISMO
- CORTE DA SEÇÃO
- PAVIMENTO ASFALTICO
- PAVIMENTO INTERTRAVADO - COR GRAFITE
- CORRENTE GALVANIZADA
- BALIZADOR DE FERRO FUNDIDO
- PONTO DE ÔNIBUS
- PARKLET
- LIXEIRA DE USO GERAL

NOTAS:

1. COTAS EM METRO, EXCETO ONDE INDICADO;
2. VER DETALHE DE MOBILIÁRIO EM PRANCHA PRÓPRIA;
3. VER DETALHE DE URBANISMO DA TRAVESSA JOAQUIM BERNARDES EM PROJETO PRÓPRIO;


RUA AFONSO PENA

ESC. 1 : 250

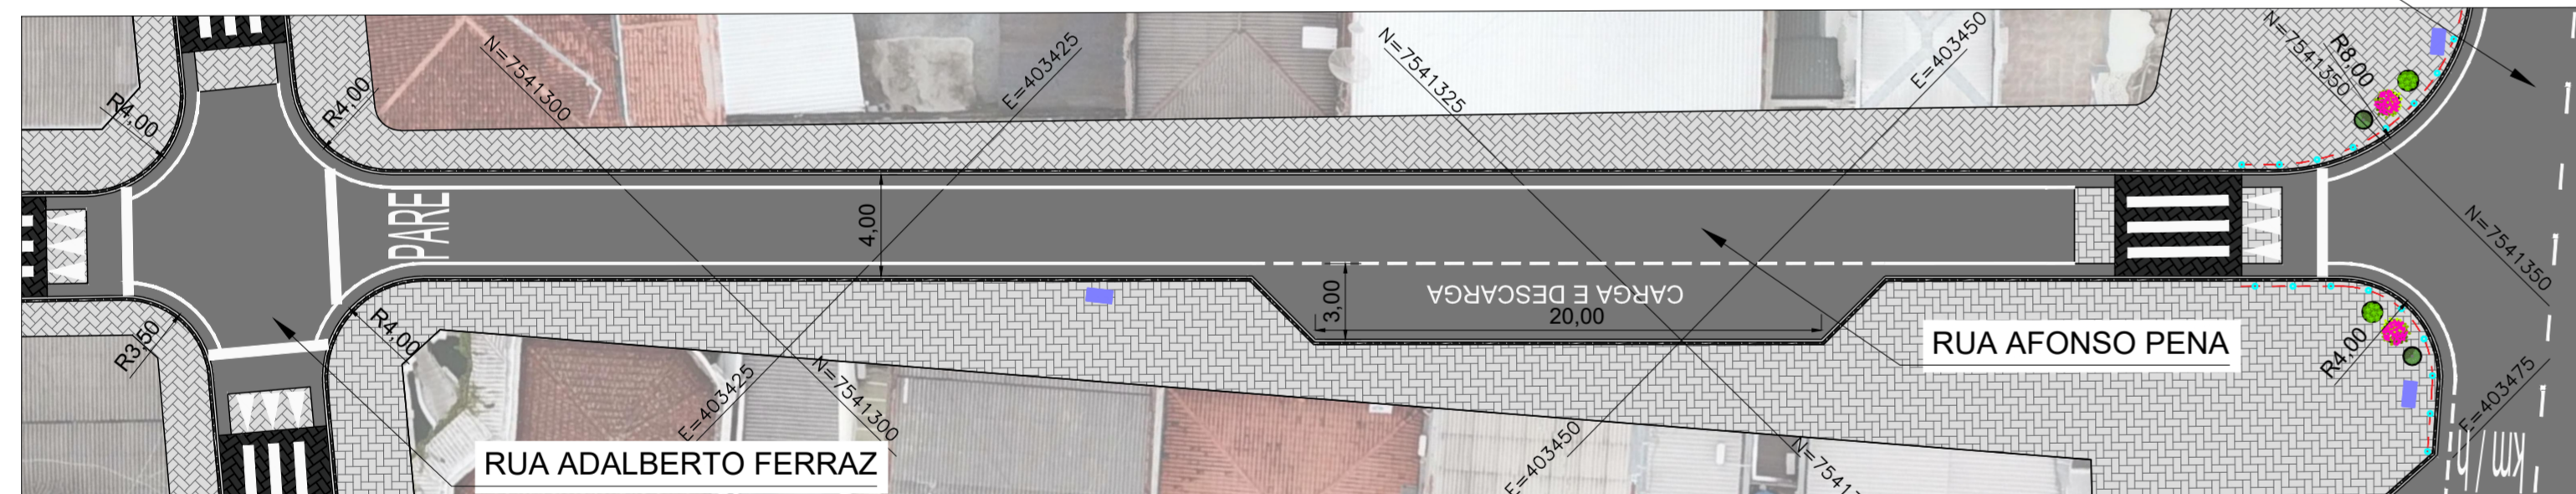


RUA DOM NERI

ESC. 1 : 250

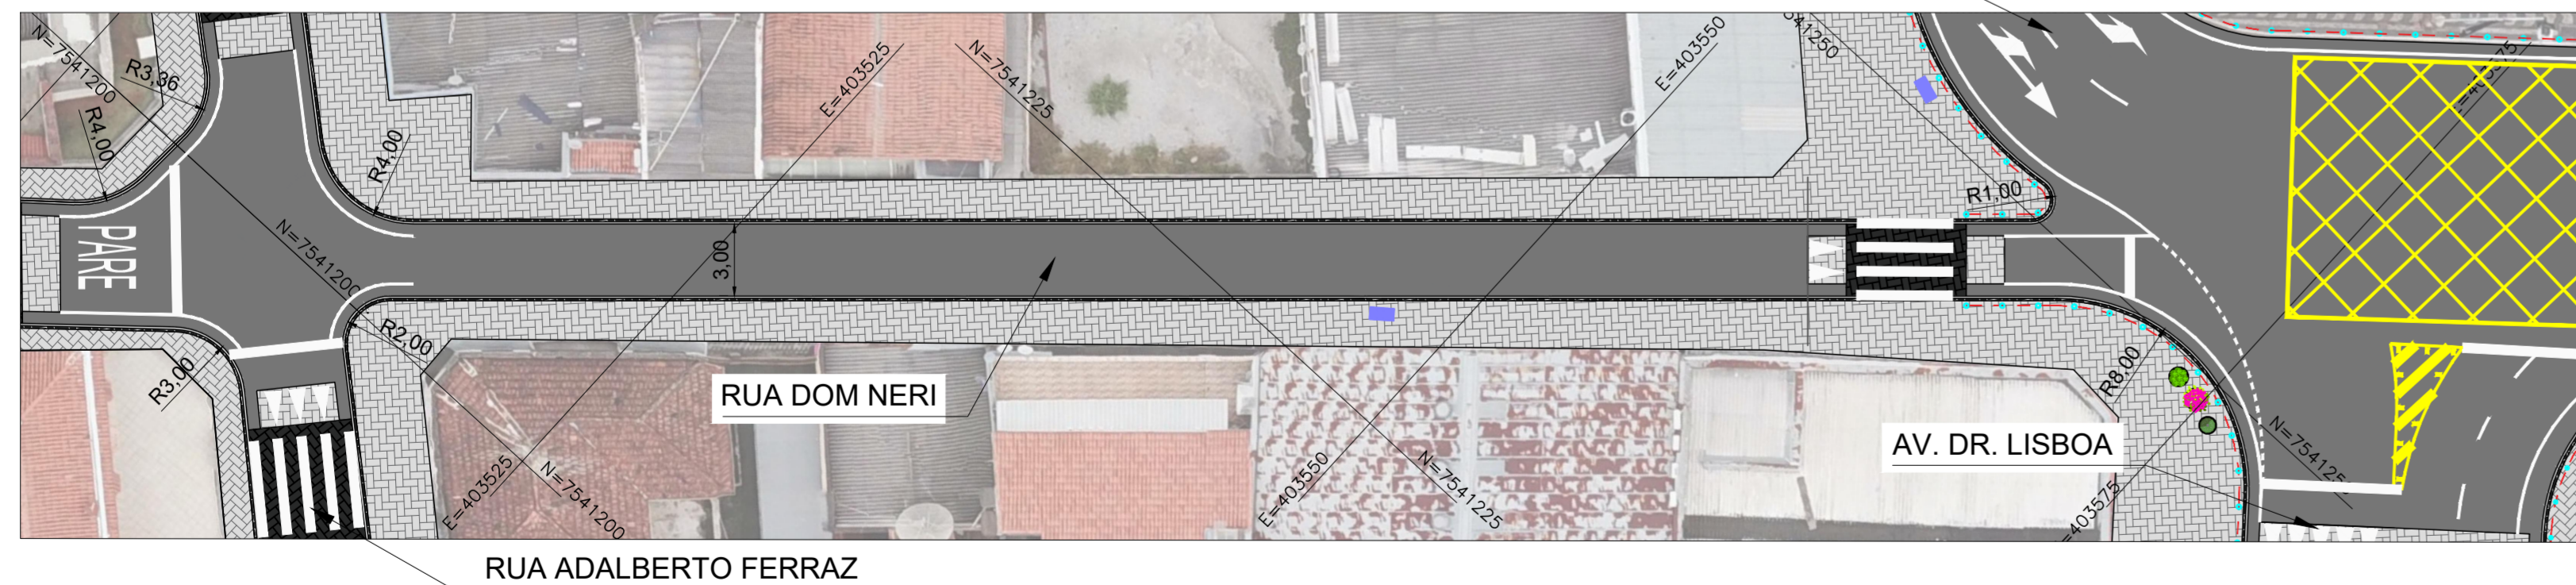

DETALHE 4: BALISADORES COM CORRENTE

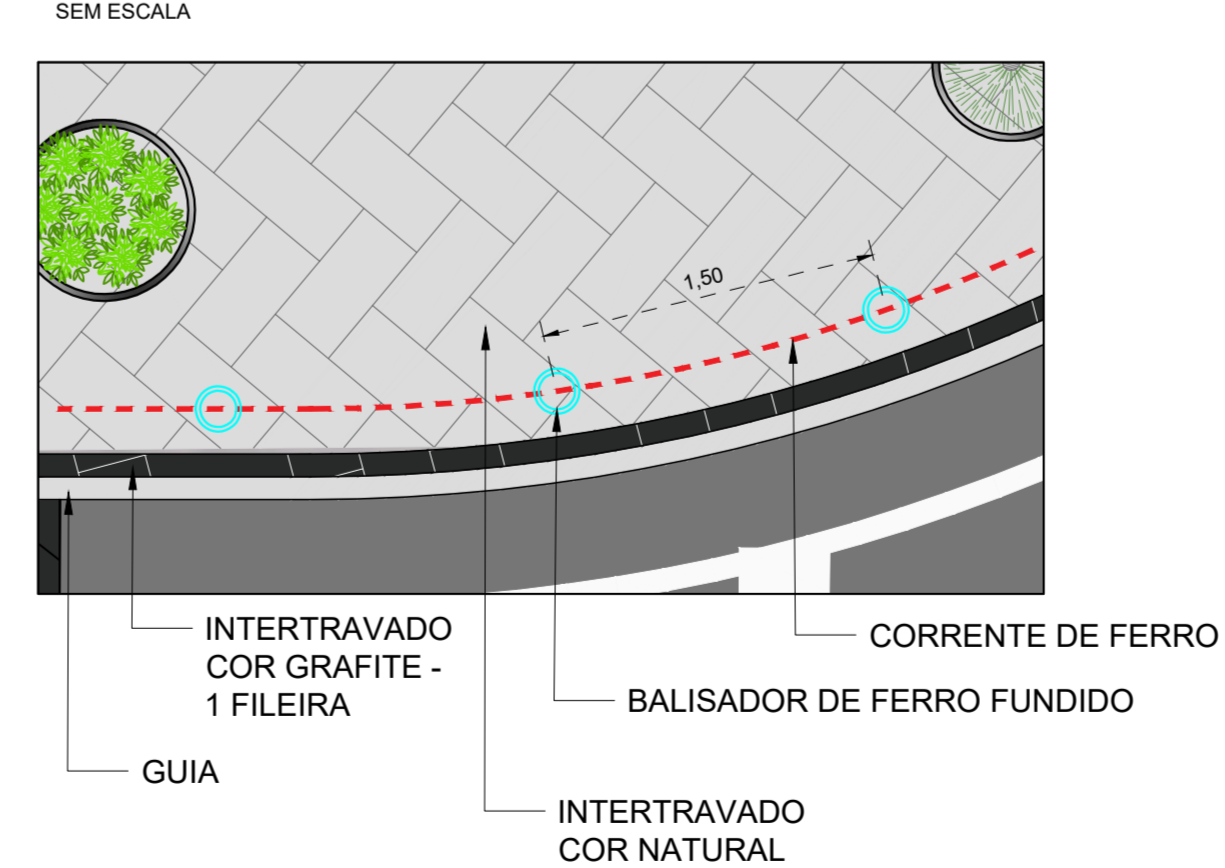

MOBILIÁRIO	DESCRIÇÃO	QUANT.	MOBILIÁRIO	DESCRIÇÃO	QUANT.
	LIXEIRA COMUM	28 un		PARKLET	4 un
	BANCO DE CONCRETO E MADEIRA	16 un		PONTO DE ONIBUS	2 un
	VASO 1 - Ø70 cm	58 un		CORRENTE GALVANIZADA	835 m
	VASO 2 - Ø80 cm	97 un		BALIZADOR FERRO FUND.	522 un
	VASO 3 - Ø90 cm	66 un		LIXEIRA DE USO GERAL	54 un
	BARRAS DO BICICLETÁRIO	45 un			

REV. 03	23/09/21	ADEQUAÇÃO DO PROJETO À SOLICITAÇÃO DA SECRETARIA DE TRÂNSITO	DAC
REV. 02	18/03/21	REVISÃO GERAL CONSOLIDANDO APONTAMENTOS DO MUNICÍPIO	DAC
REV. 01	20/10/20	REVISÃO GERAL CONSOLIDANDO APONTAMENTOS DO MUNICÍPIO	DAC
REV. 00	17/06/20	EMISSÃO INICIAL	DAC
REVISÃO:	DATA :	DESCRIÇÃO:	RESP.:



DAC engenharia

Rua Miguel Vianna, n° 81, Sala 12
 Bairro Morro Chic
 CEP: 37500-080 - Itajubá / MG
 Tel: (35) 3623-5720
 www.dacengenharia.com.br

GERÊNCIA DE PROJETOS: DENIS DE SOUZA SILVA CREA: MG-127.216/D
 COORDENAÇÃO DE PROJETOS: ALOISIO CAETANO FERREIRA CREA: MG-97.132/D
 RESPONSÁVEL TÉCNICO: FLÁMIA CRISTINA BARBOSA CREA: MG-187.842/D
 PROJETO: FLÁMIA CRISTINA BARBOSA
 DESENHO: ABRAÃO LUCAS RAMOS

EMPREGAMENTO		REVITALIZAÇÃO DO CENTRO DE POUSO ALEGRE - FASE II	
ENGENHEIRO	DISCIPLINA	BAIRRO CENTRO	URBANISMO
POUSO ALEGRE - MINAS GERAIS	FASE DO PROJETO		EXECUTIVO
PROJETO URBANÍSTICO	FOLHA Nº		04/05
PLANTA BAIXA			
DETALHES			
DATA INICIAL	ESCALA	REVISÃO	ARQUIVO
17/06/2020	INDICADA	RO3	DAC-PMPA-CENTROPA-PE-URB-RO3.DWG