



PROJETO URBANÍSTICO - REVITALIZAÇÃO DO CENTRO DE POUSO ALEGRE - RUA ADALBERTO FERRAZ

ESC. 1 : 250

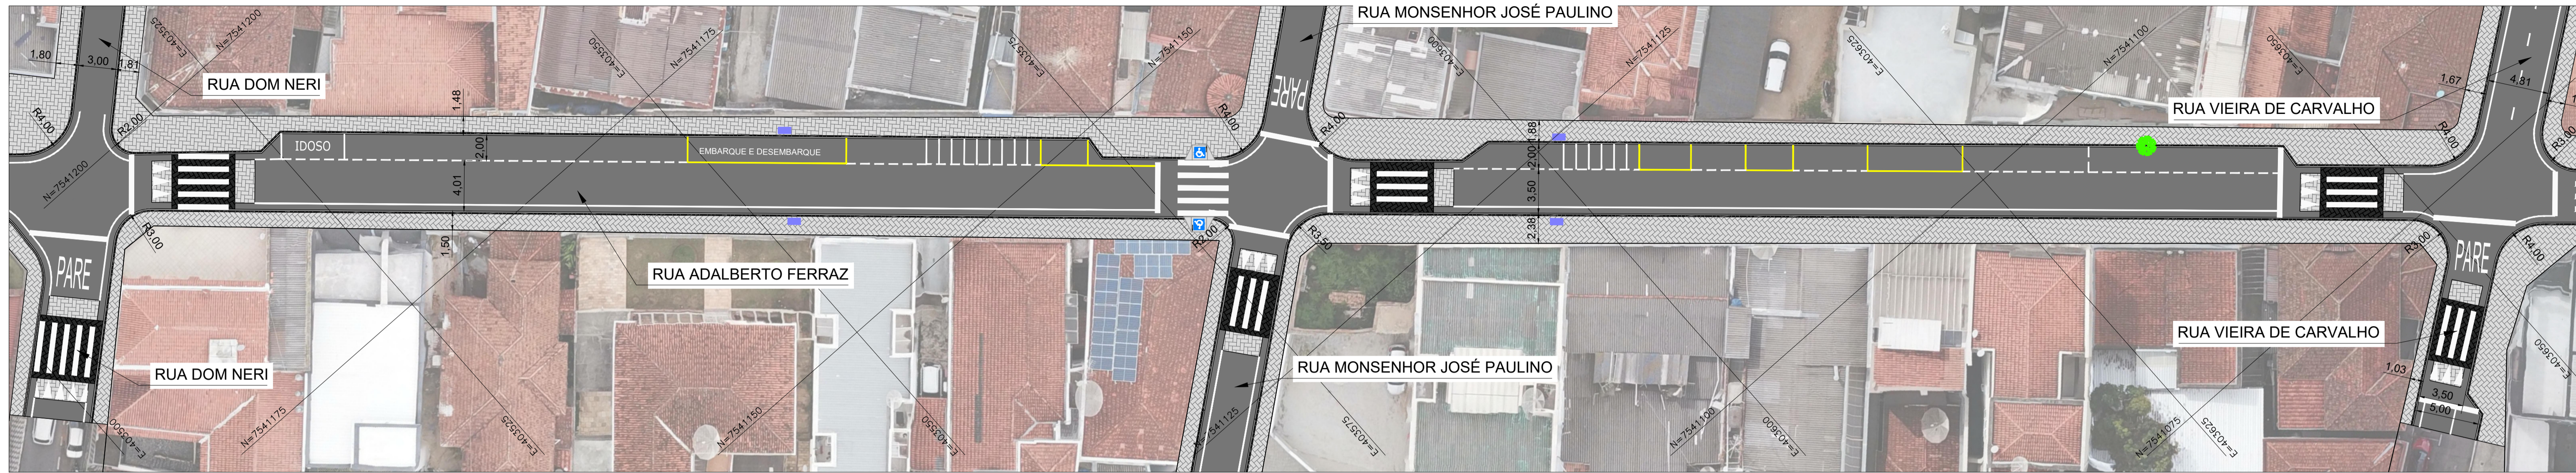


RUA MONSENHOR JOSÉ PAULINO

ESC. 1 : 250

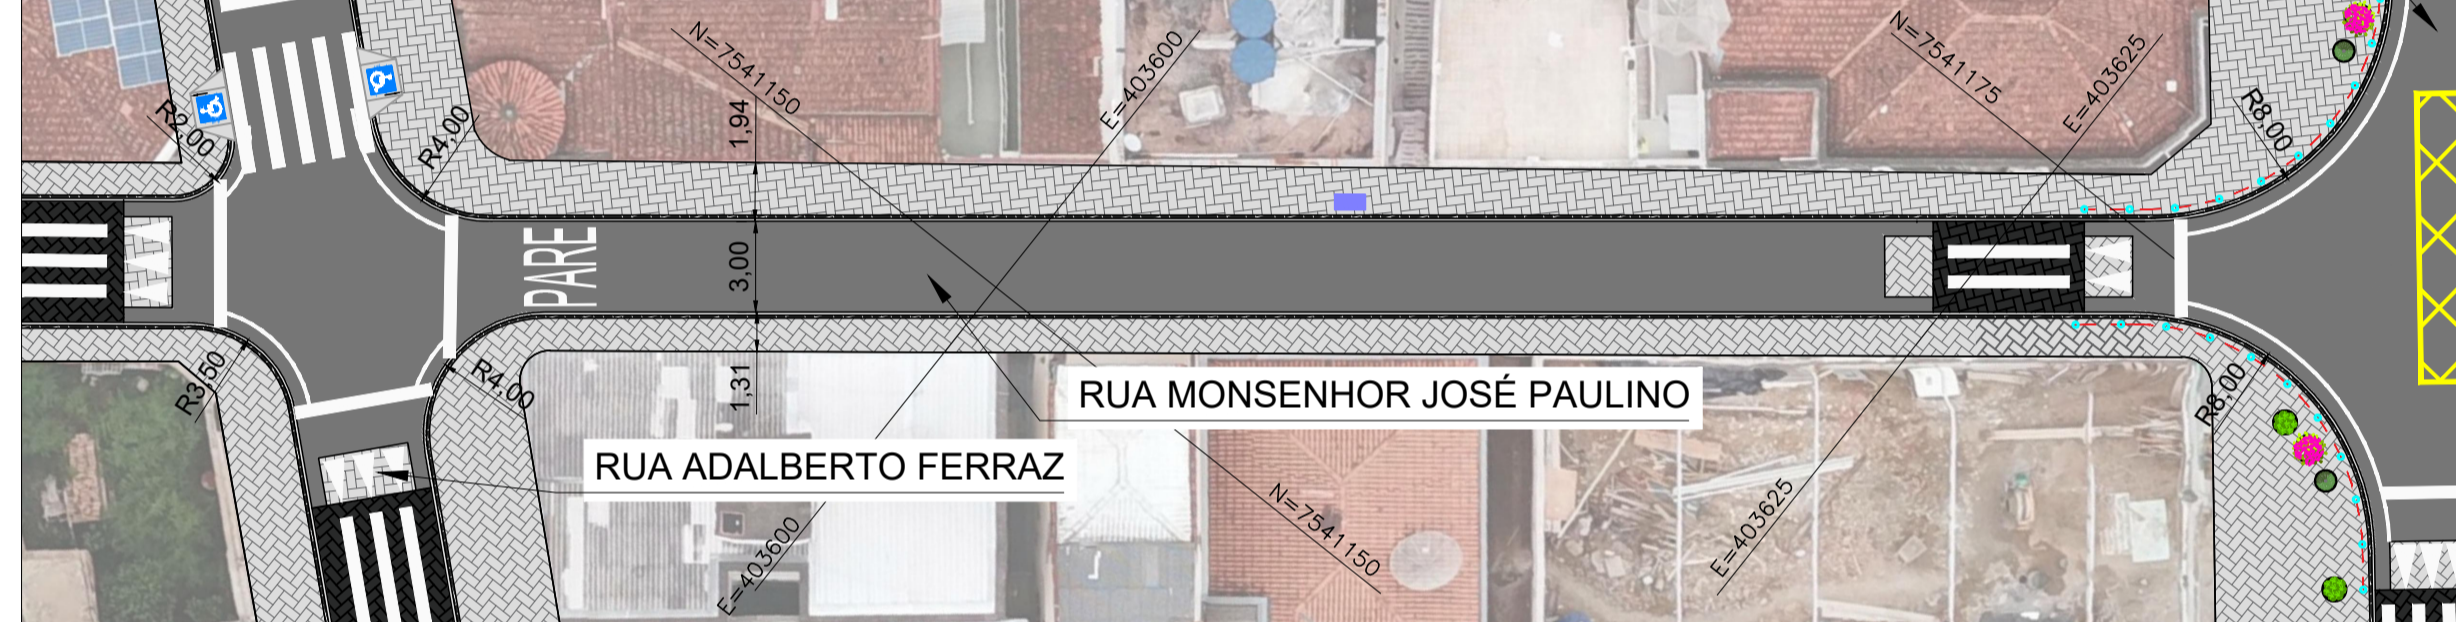


RUA VIEIRA DE CARVALHO

ESC. 1 : 250

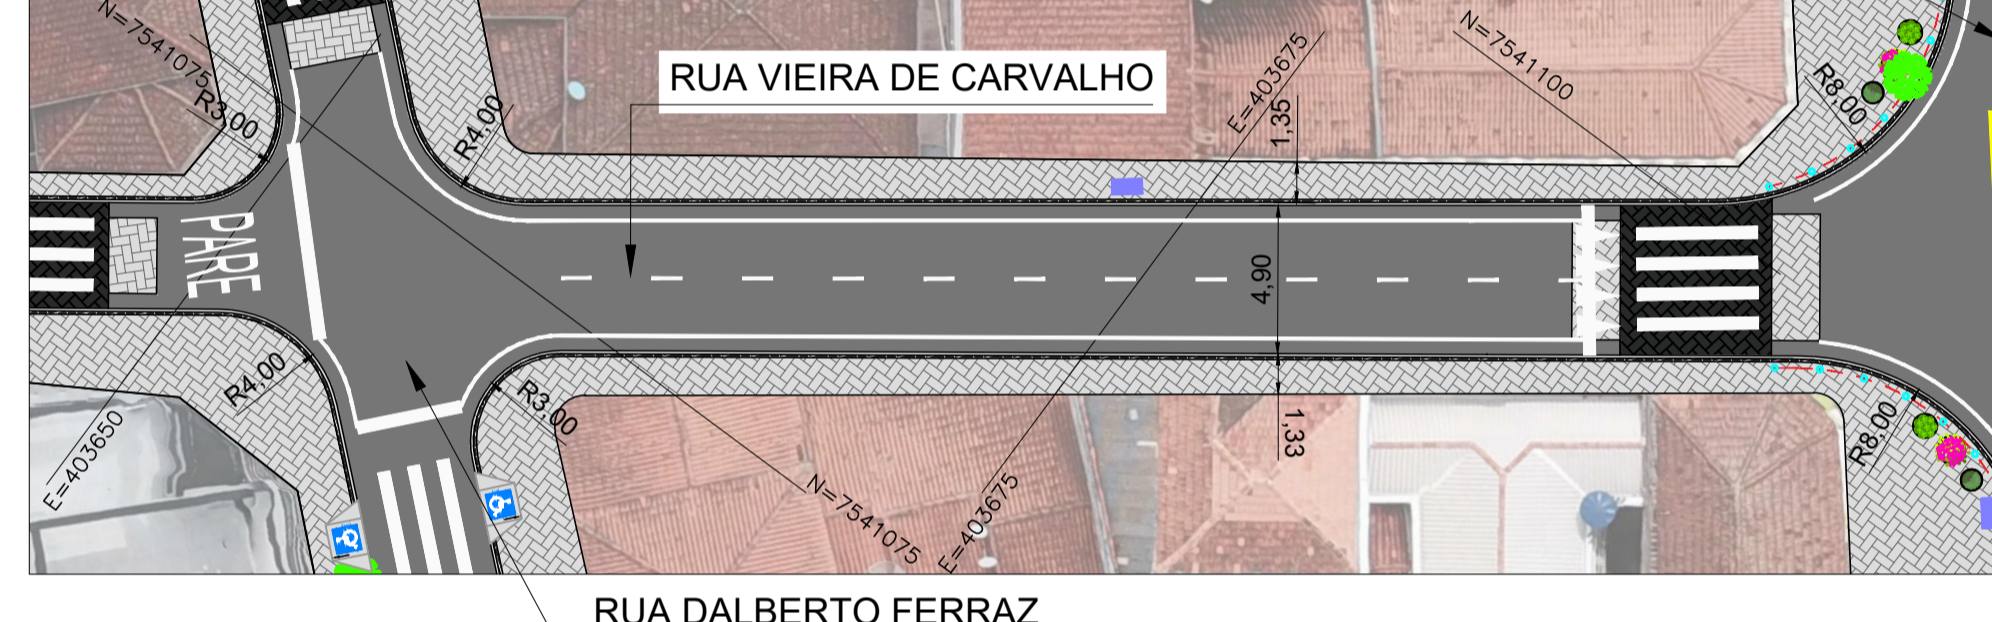


RUA SÃO JOSÉ

ESC. 1 : 250

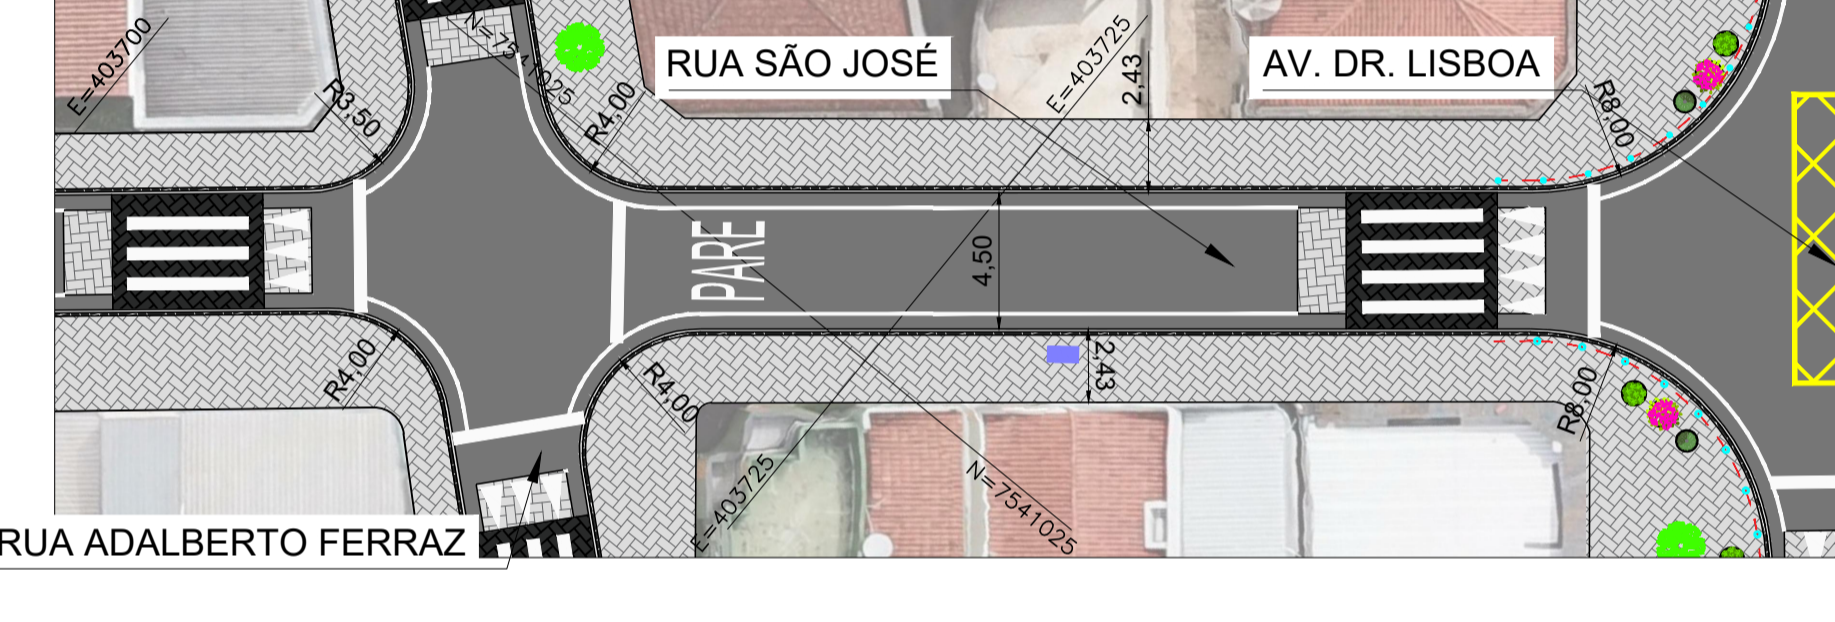


RUA ADALBERTO FERRAZ

ESC. 1 : 250

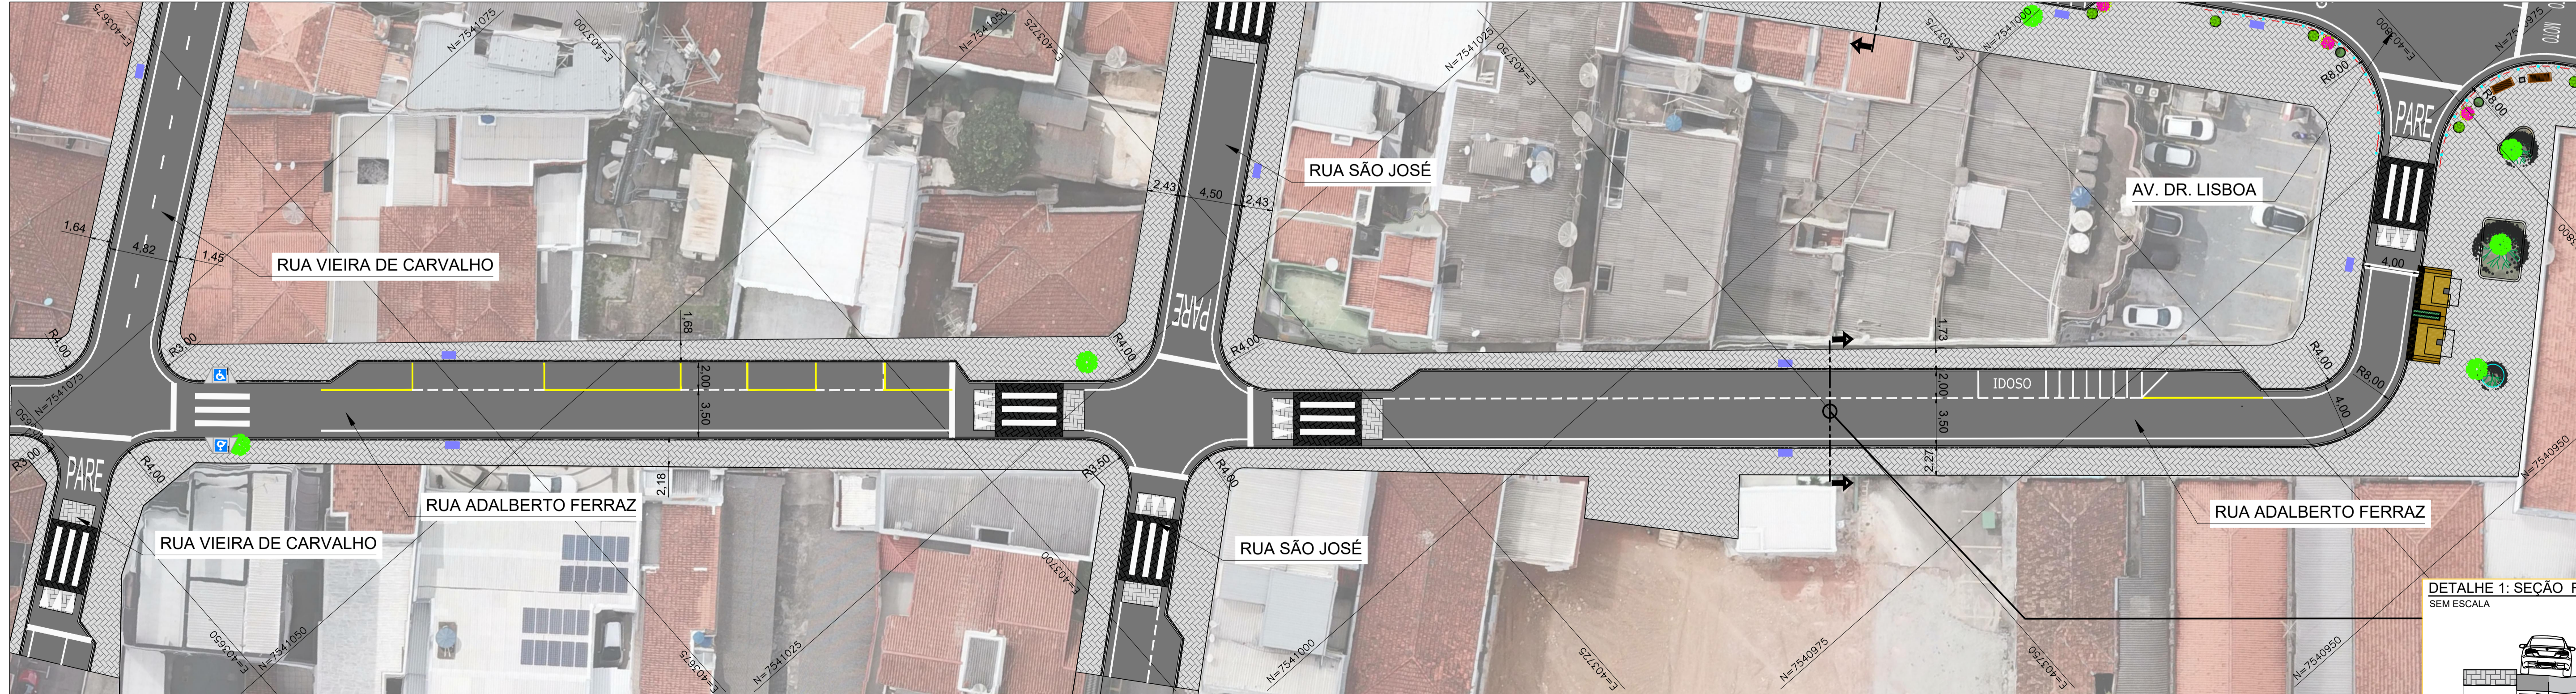


DETALHE 1: SEÇÃO RUA ADALBERTO FERRAZ

SEM ESCALA

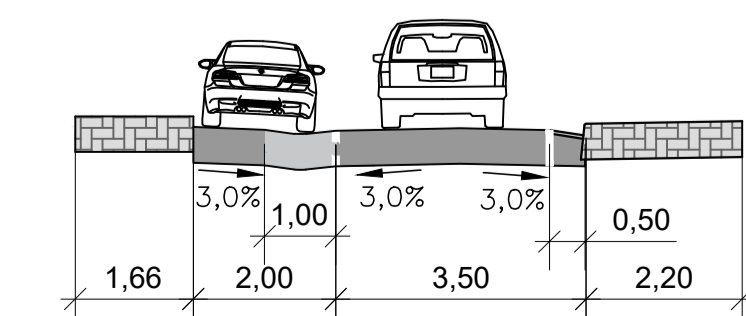

DETALHE 2: BICICLETÁRIO

SEM ESCALA

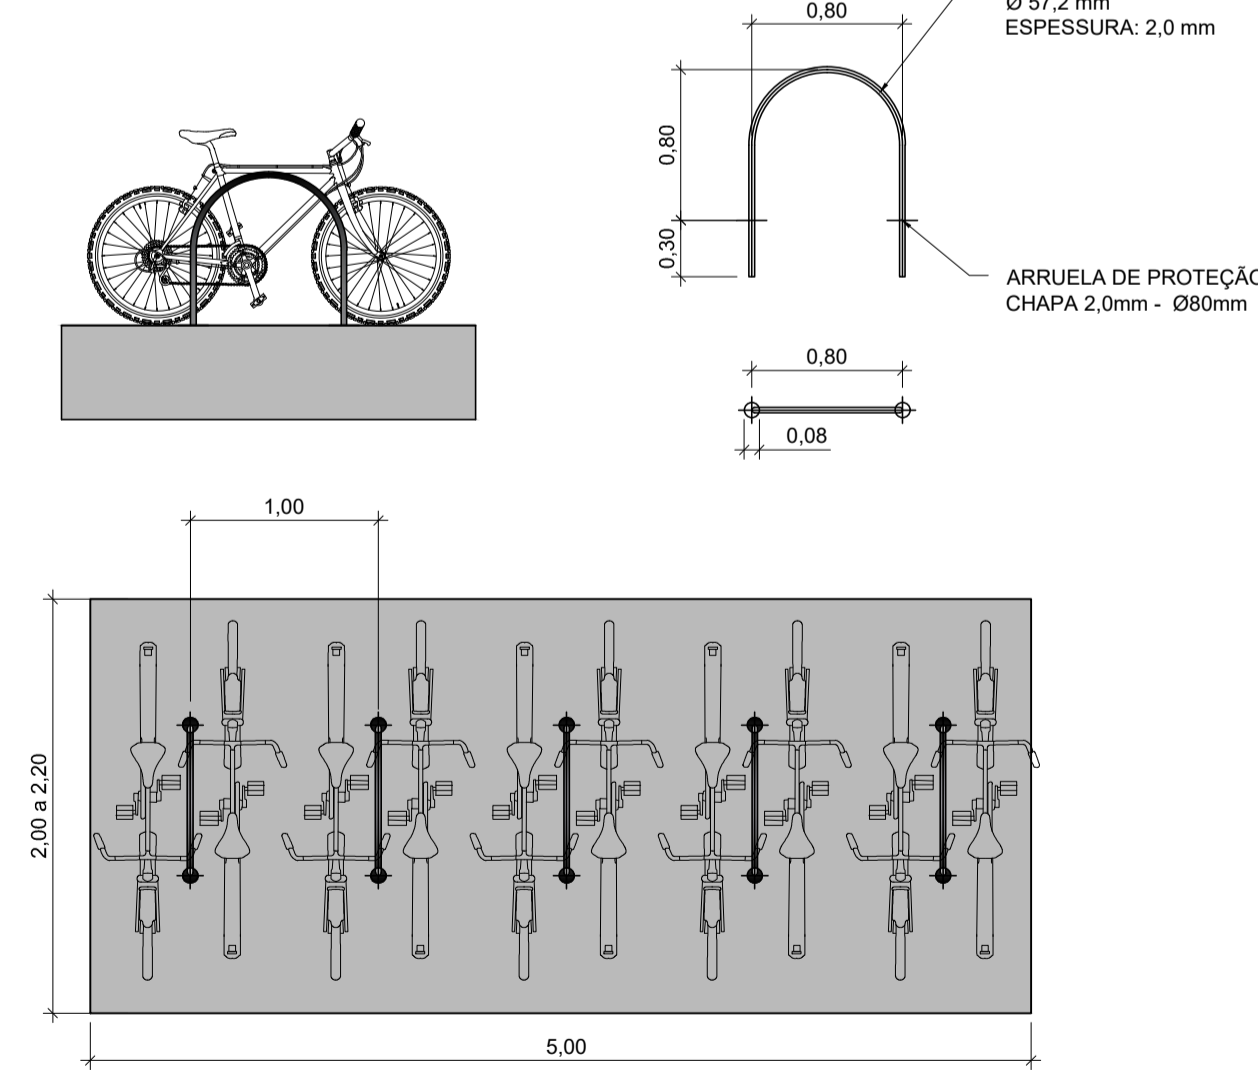


MOBILIÁRIO	DESCRIÇÃO	QUANT.	MOBILIÁRIO	DESCRIÇÃO	QUANT.
	ÁRVORE EXISTENTE			PARKLET	4 un
	LIXEIRA COMUM	28 un		PONTO DE ONIBUS	2 un
	BANCO DE CONCRETO E MADEIRA	16 un		CORRENTE GALVANIZADA	635 m
	VASO 1 - Ø70 cm	58 un		BALIZADOR FERRO FUNDIDO	522 un
	VASO 2 - Ø80 cm	97 un		LIXEIRA DE USO GERAL	54 un
	VASO 3 - Ø90 cm	66 un		BARRAS DO BICICLETÁRIO	45 un

LEGENDA:

- ÁRVORE EXISTENTE
- POSTE EXISTENTE
- LIXEIRA COMUM À IMPLANTAR
- VASO REDONDO 70 CM COM ASPARGOS PLUMA
- VASO REDONDO 80 CM COM ESPADA DE SÃO JORGE
- VASO REDONDO 90CM COM RESEDA
- CANALETAS DE DRENAGEM À IMPLANTAR
- PAVIMENTO INTERTRAVADO - COR NATURAL
- LIMITES DO URBANISMO
- CORTE DA SEÇÃO
- PAVIMENTO ASFALTICO
- PAVIMENTO INTERTRAVADO - COR GRAFITE
- CORRENTE GALVANIZADA
- BALIZADOR DE FERRO FUNDIDO
- PONTO DE ÔNIBUS
- PARKLET
- LIXEIRA DE USO GERAL

DETALHE 3: BALISADORES COM CORRENTE

SEM ESCALA

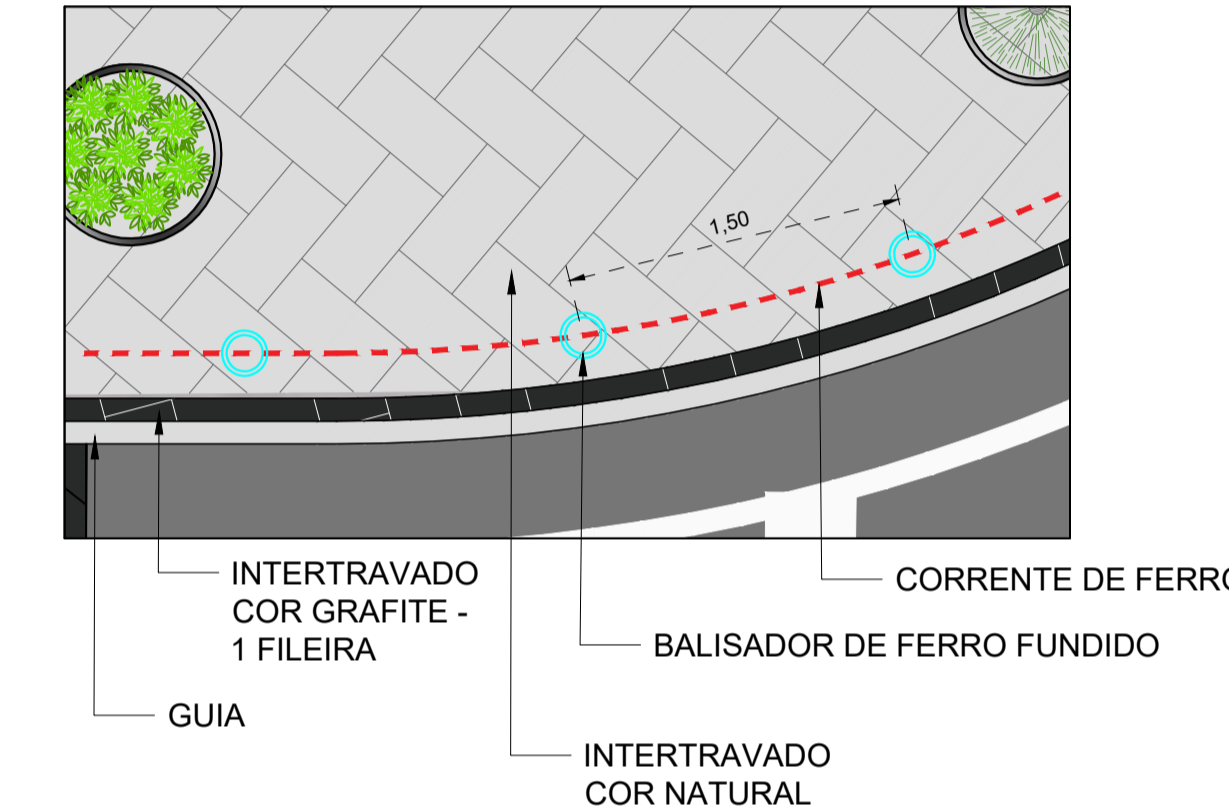

NOTAS:

- COTAS EM METRO, EXCETO ONDE INDICADO;
- VER DETALHE DE MOBILIÁRIO EM PRANCHA PRÓPRIA;
- VER DETALHE DE URBANISMO DA TRAVESSA JOAQUIM BERNARDES EM PROJETO PRÓPRIO;

REV. 02	18/03/21	REVISÃO GERAL CONSOLIDANDO APONTAMENTOS DO MUNICÍPIO	DAC
REV. 01	20/10/20	REVISÃO GERAL CONSOLIDANDO APONTAMENTOS DO MUNICÍPIO	DAC
REV. 00	17/06/20	EMISSÃO INICIAL	DAC
REVISÃO DATA :	DESCRIÇÃO:		RESP.:
		CENSO DE PROJETOS: DENIS DE SOUZA SILVA CREA: MG-127.216/D COORDENAÇÃO DE PROJETOS: ALOISIO CAETANO FERREIRA CREA: MG-97.132/D RESPONSÁVEL TÉCNICO: FLÁVIA CRISTINA BARBOSA CREA: MG-187.842/D PROJETO: FLÁVIA CRISTINA BARBOSA SEBENNO ABRÃO LUCAS RAMOS	
EMPREENDIMENTO: REVITALIZAÇÃO DO CENTRO DE POUSO ALEGRE – FASE II			
ENDEREÇO: BAIRRO CENTRO POUSO ALEGRE – MINAS GERAIS		DISCIPLINA: URBANISMO	
ASSUNTO: PROJETO URBANÍSTICO PLANTA BAIXA DETALHES		FASE DO PROJETO: EXECUTIVO	
DATA INICIAL: 17/06/2020		ESCALA: INDICADA	
REVISÃO: RO3		ARQUIVO: DAC-PMPA-CENTROPA-PE-URB-RO3.DWG	
		FOLHA Nº: 05/05	