



FACHADA
Escala: 1:75

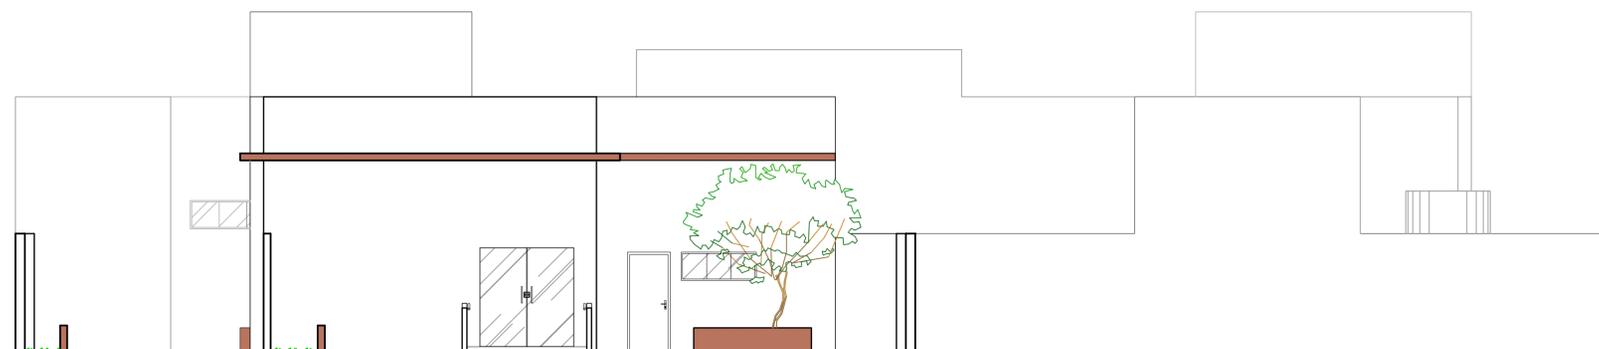


PLANTA DE LOCAÇÃO
Escala: 1:150

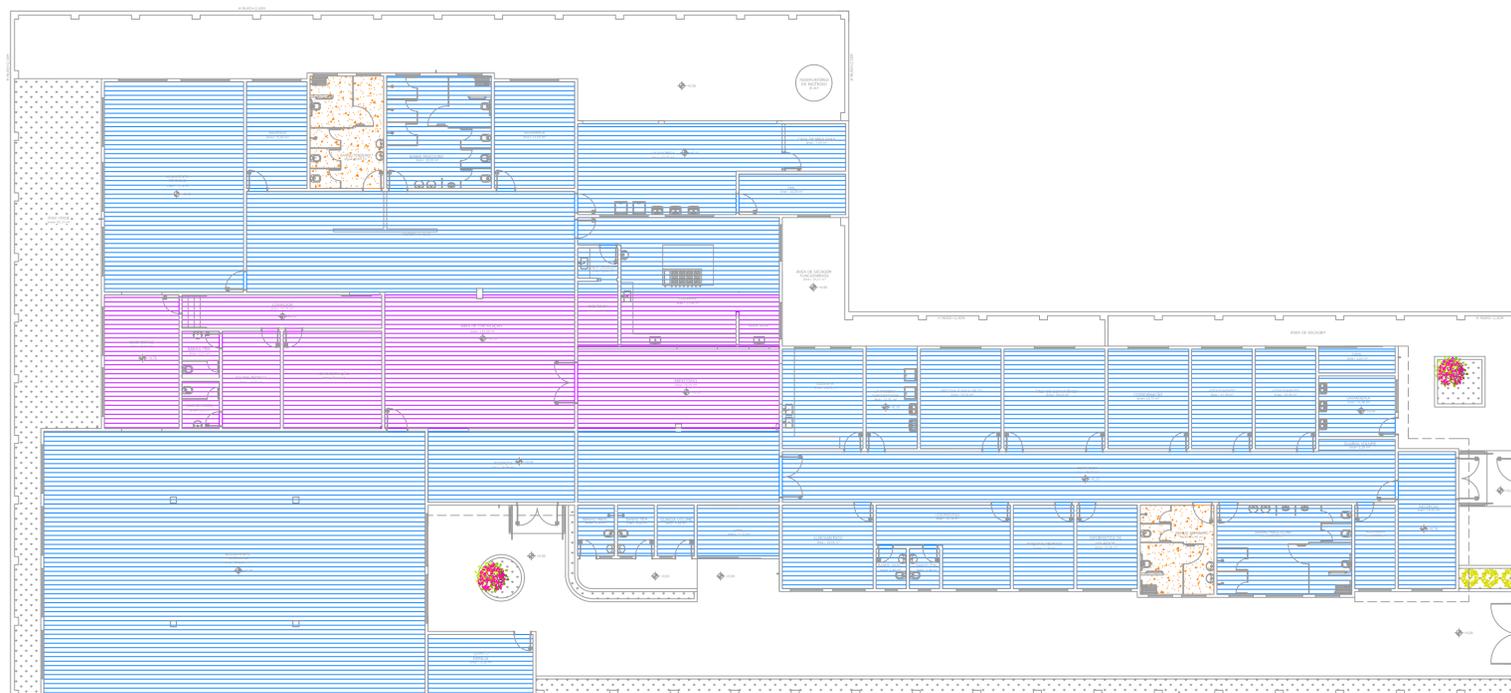

PLANTA DE FORRO
Escala: 1:175

- LEGENDA:
- FORRO EM PVC H = 3,70M
 - FORRO EM PVC H = 5,00M
 - FORRO DE GESSO DESEMPENADO

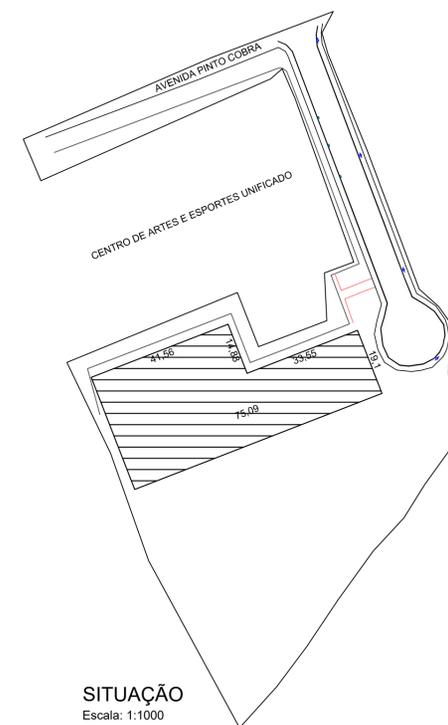

SITUAÇÃO
Escala: 1:1000

- NOTAS:
1. COTAS EM METROS, E NÍVEIS EM METROS;
 2. CONFERIR MEDIDAS NO LOCAL.
 3. OS DETALHES CONSTRUTIVOS ESTÃO APRESENTADOS NO MEMORIAL DESCRITIVO.

REV. 00	13/04/20	EMISSÃO INICIAL	DAC
REVISÃO:	DATA :	DESCRIÇÃO:	RESP.:



Prefeitura Municipal
de Pouso Alegre

 Rua Miguel Vianna, nº 81, Sala 12 Bairro Morro Chic CEP: 37500-080 - Itajubá / MG Tel: (35) 3623-5720 www.dacengenharia.com.br	GERÊNCIA DE PROJETOS	DENIS DE SOUZA SILVA	CREA: MG-127.216/D
	COORDENAÇÃO DE PROJETOS	ALOSIO CAETANO FERREIRA	CREA: MG-97.132/D
	RESPONSÁVEL TÉCNICO	ENGR. CIVIL FLÁVIA C. BARBOSA	CREA: MG-187.842/D
	PROJETO	THAIS VMANE COMBRA	
	DESENHO	THAIS VMANE COMBRA	

EMPREENDIMENTO	
IMPLANTAÇÃO DO CEMAPA E CENTRO POP	
ENDEREÇO	DISCIPLINA
RUA PROJETADA, BAIRRO SANTA CECÍLIA POUSO ALEGRE - MINAS GERAIS	ARQUITETÔNICO
ASSUNTO	FASE DO PROJETO
PLANTA DE LOCAÇÃO E PLANTA DE FORRO SITUAÇÃO FACHADA	EXECUTIVO
	FOLHA Nº.
	03/05

DATA INICIAL	ESCALA	REVISÃO	ARQUIVO
13/04/2020	INDICADA	ROO	DAC-PMPA-CEPOP-PE-ARQ-ROO.DWG