PROJETO DE MURO DE FECHAMENTO CEMAPA E CENTRO POP
PLANTA LOCACIONAL
ESCALA 1:125

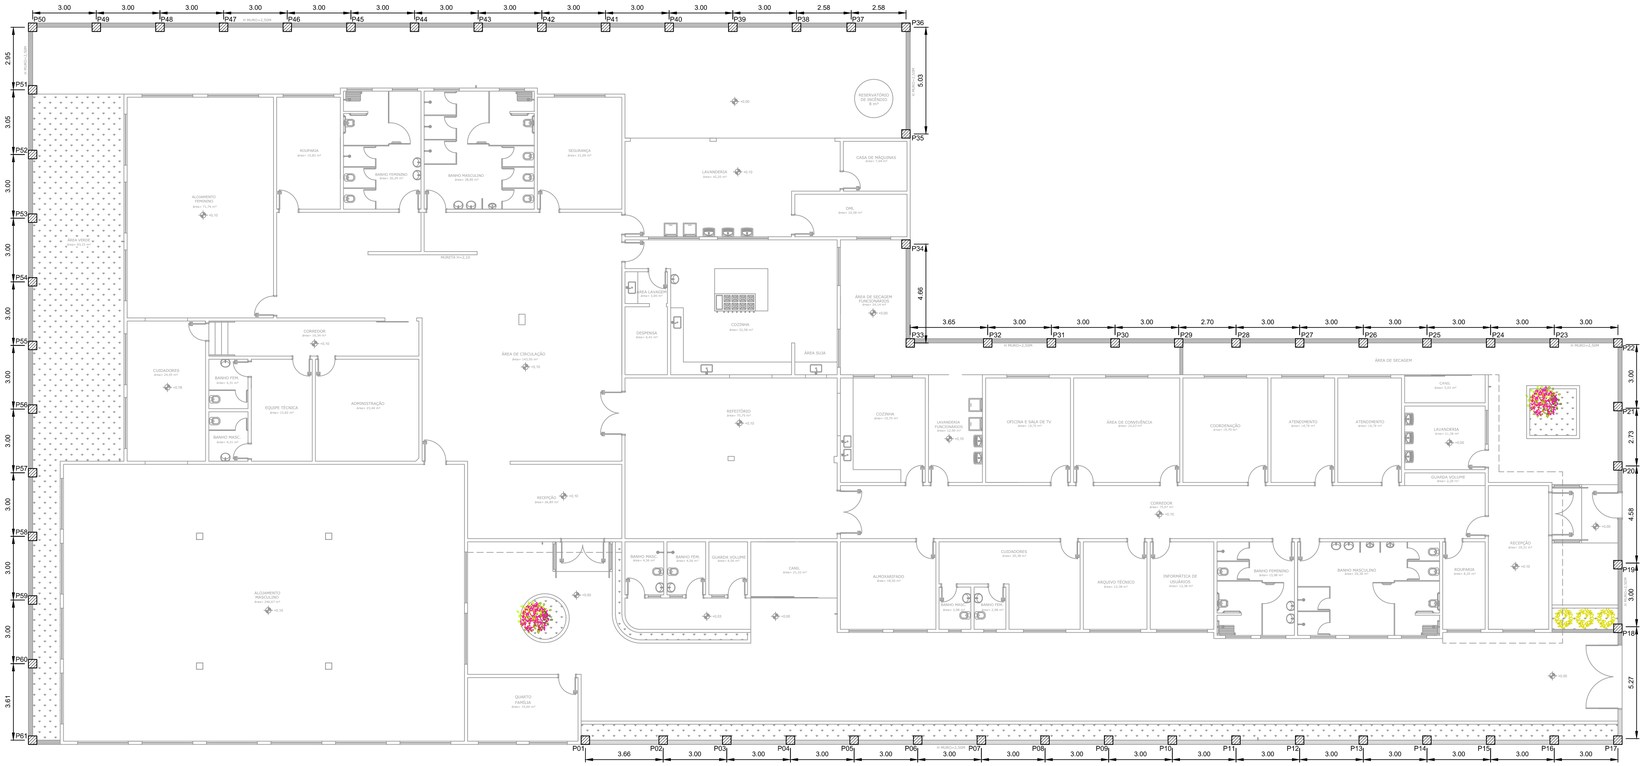

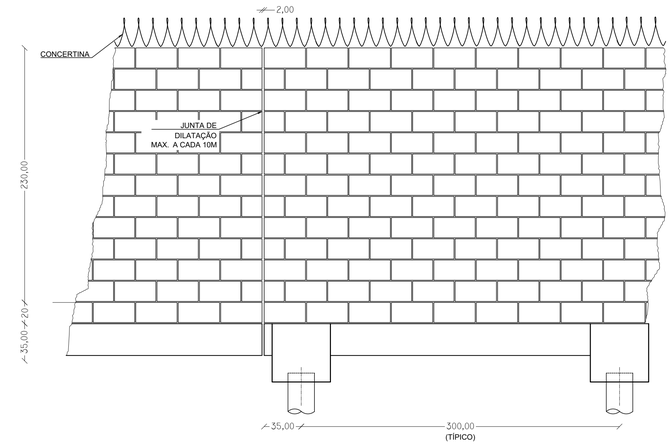

ELEMENTO	NOME	BITOLA (MM)	COMP UNITÁRIO (M)	QUANT UNITÁRIO (UNID)	COMP TOTAL (M)	QUANT TOTAL (UNID)	QUANT TOTAL (M)	PESO TOTAL (KG)
BROCA	T1	6,30	0,80	10,00	8,00	61,00	488,00	122,00
	T2	10,00	1,90	4,00	7,60	61,00	463,60	292,07
BLOCOS	N1	6,30	1,96	5,00	9,80	61,00	597,80	149,45
	N2	6,30	1,98	2,00	3,96	61,00	241,56	60,39
	N3	6,30	1,36	4,00	5,44	61,00	331,84	82,96
	N4	10,00	0,92	12,00	11,04	61,00	673,44	424,27
PILAR	N5	10,00	2,37	12,00	28,44	61,00	1734,84	1092,95
	N6	6,30	1,36	12,00	16,32	61,00	995,52	248,88
BALDRAME	N7	6,30	0,98	1308,00	1281,84	1,00	1281,84	320,46
	N8	10,00	218,70	2,00	437,40	1,00	437,40	275,56
	N9	10,00	223,44	2,00	446,88	1,00	446,88	281,53
PESO TOTAL								3350,52

PLANTA TÍPICA DO MURO
Escala 1:25

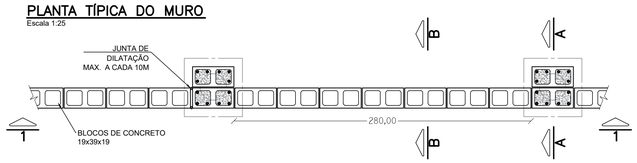

ARMAÇÃO TÍPICA DA VIGA BALDRAME
Escala 1:25

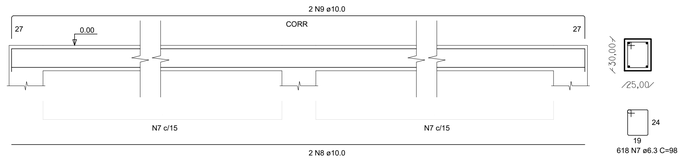

Quantidade de materiais	
Área de tijolos (m²)	463
Comprimento de concertina (m)	193

CORTE TÍPICO A – A
Escala 1:25

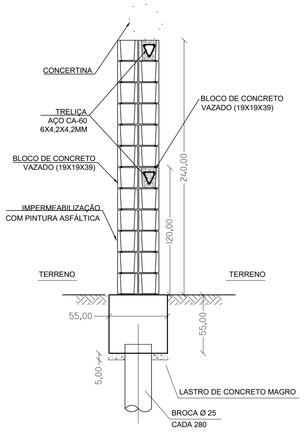

CORTE TÍPICO B – B
Escala 1:25

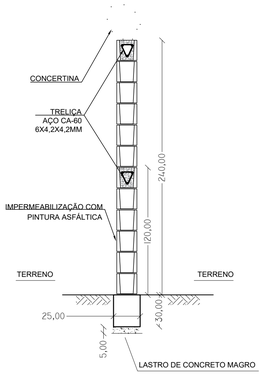

ARMAÇÃO TÍPICA POR PILAR (54X)
Escala 1:25

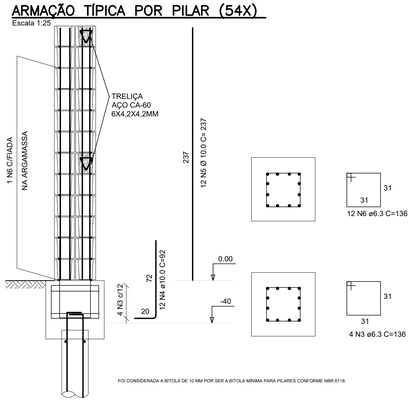

FOI CONSIDERADA A BITOLA DE 10 MM POR SER A BITOLA MÍNIMA PARA PILARES CONFORME NBR 6118.

ARMAÇÃO TÍPICA POR BLOCO (54X)
Escala 1:25

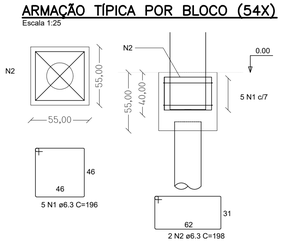

ARMAÇÃO DA BROCA (54X)
Escala 1:25

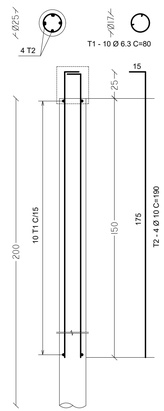

NOTAS:

1. PLANTA LOCACIONAL COM DIMENSÕES EM METROS;
2. DEMAIS REPRESENTAÇÕES EM CENTÍMETROS.
2. CONFERIR MEDIDAS NO LOCAL.

REVISÃO	DATA :	DESCRIÇÃO:	RESP.:
REV. 00	13/04/20	EMISSÃO INICIAL	DAC

Prefeitura Municipal de Pouso Alegre

PROJETO
DAC engenharia
Rua Miguel Vianna, nº 81, Sala 12
Bairro Morro Chic
CEP: 37500-080 – Itajubá / MG
Tel: (35) 3623-5720
www.dacengenharia.com.br

GERÊNCIA DE PROJETOS
DENIS DE SOUZA SILVA CREA: MG-127.216/D
COORDENAÇÃO DE PROJETOS
ALOISIO CAETANO FERREIRA CREA: MG-97.132/D
RESPONSÁVEL TÉCNICO
ENG°. CIVIL FLÁVIA C. BARBOSA CREA: MG-187.842/D
PROJETO
THAIS VIVIANE COIMBRA
DESENHO
LUCAS TRENTINI DUARTE LIMA

EMPREENDIMENTO
IMPLANTAÇÃO DO CEMAPA E CENTRO POP

ENDEREÇO
RUA PROJETADA, BAIRRO SANTA CECÍLIA
POUSO ALEGRE – MINAS GERAIS

DISCIPLINA
ESTRUTURAL

ASSUNTO
PLANTA LOCACIONAL, PLANTA BAIXA, ELEVAÇÃO TÍPICA
DETALHAMENTO ESTRUTURAL, FÔRMA E ARMAÇÃO

FASE DO PROJETO
EXECUTIVO

FOLHA Nº
ÚNICA

DATA INICIAL	ESCALA	REVISÃO	ARQUIVO
13/04/2020	INDICADA	R00	DAC-PMPA-CEPOP-PE-MURO-R00.DWG