




CORTE AA
Escala: 1:100

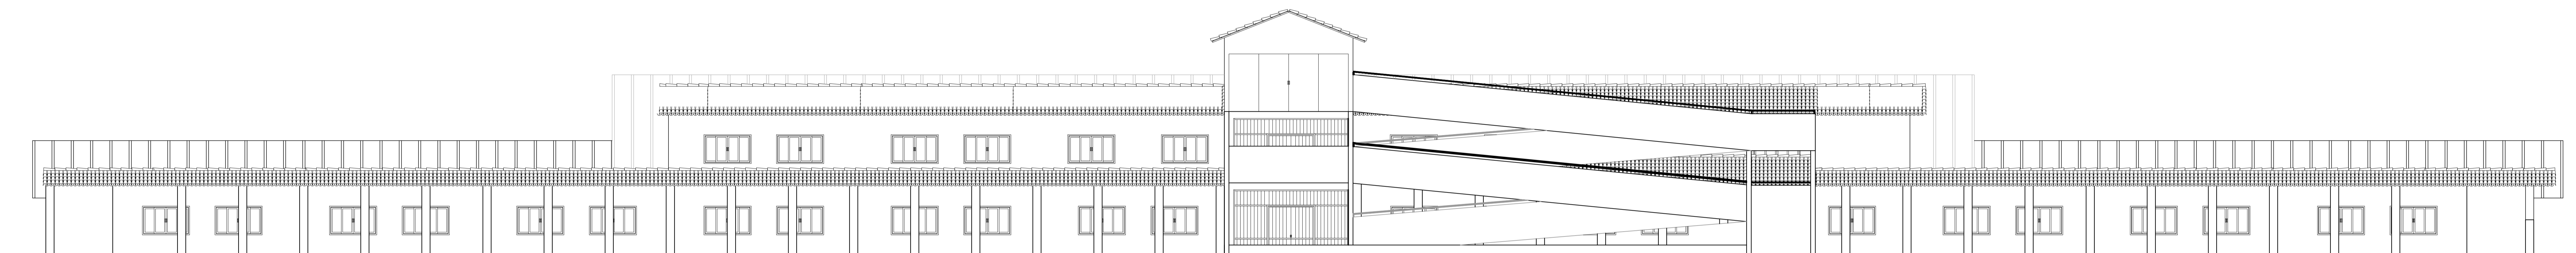


FACHADA 1
Escala: 1:100

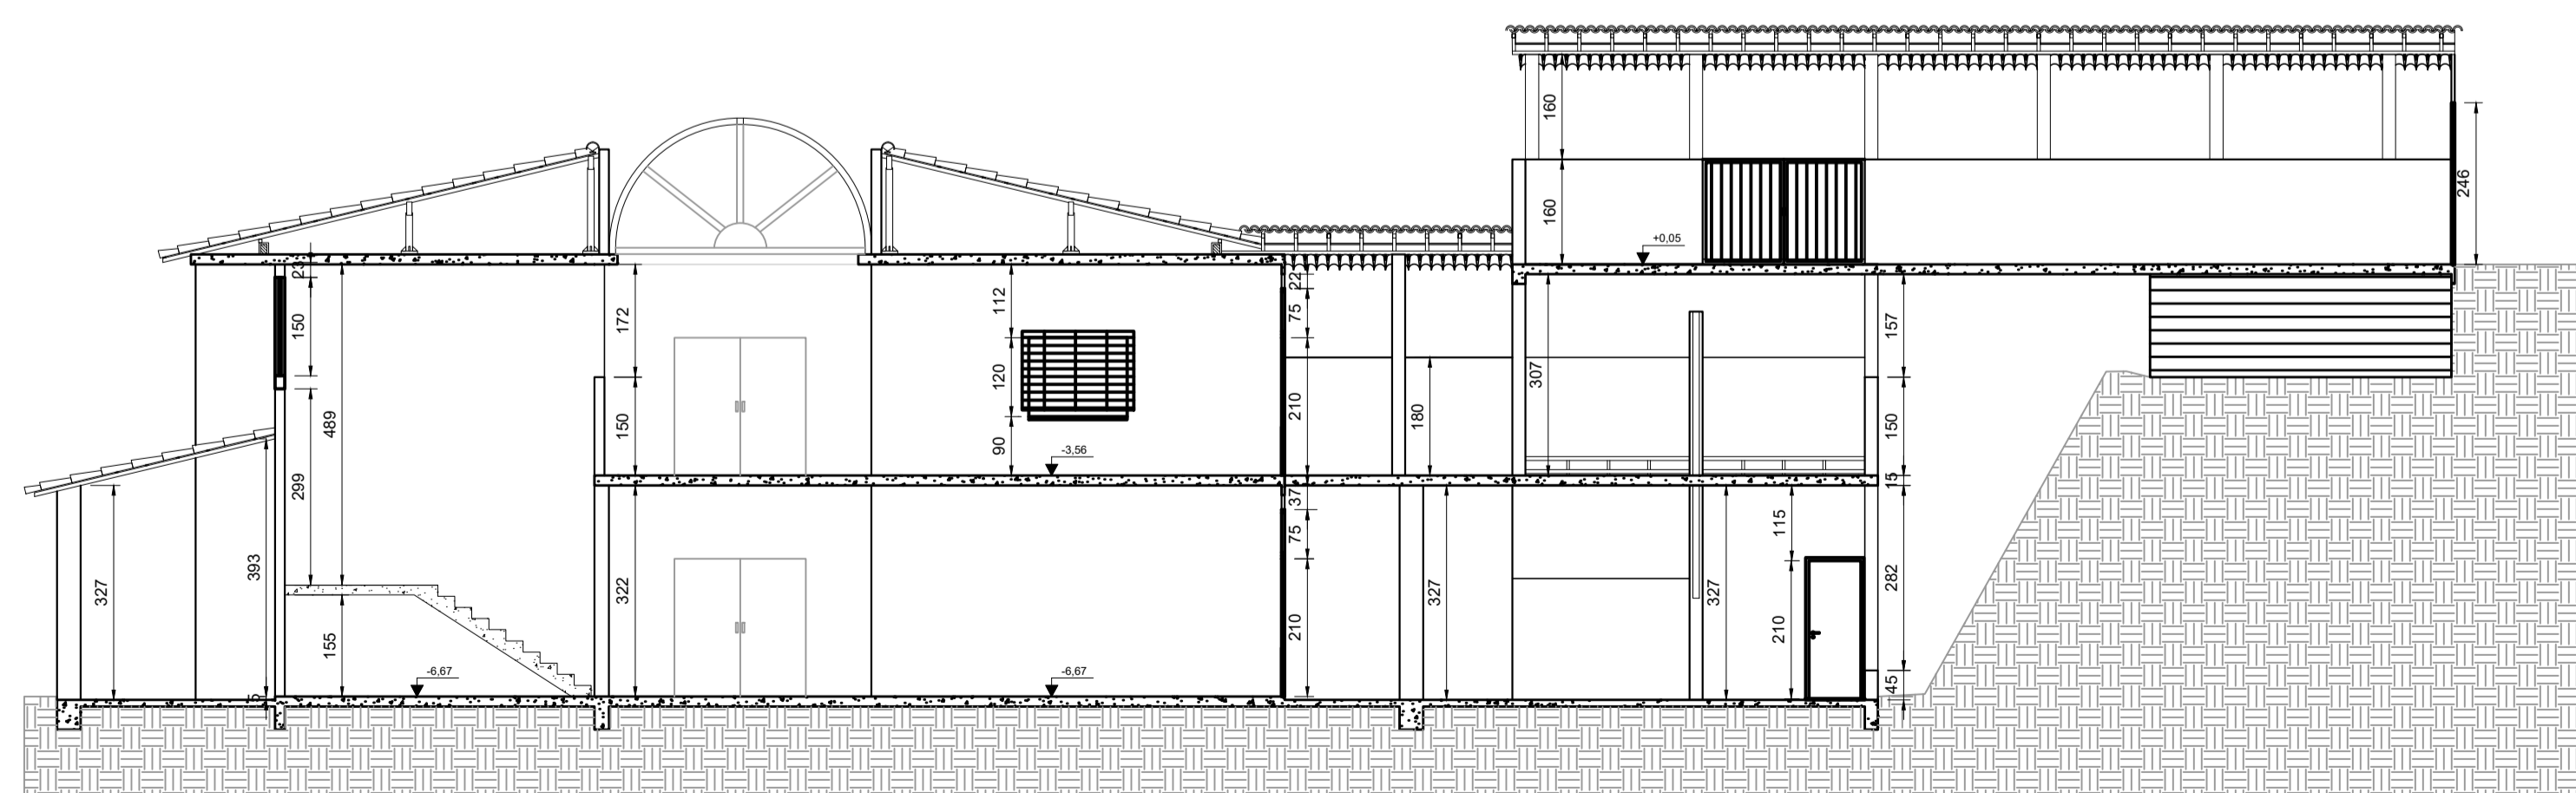

CORTE BB
Escala: 1:100

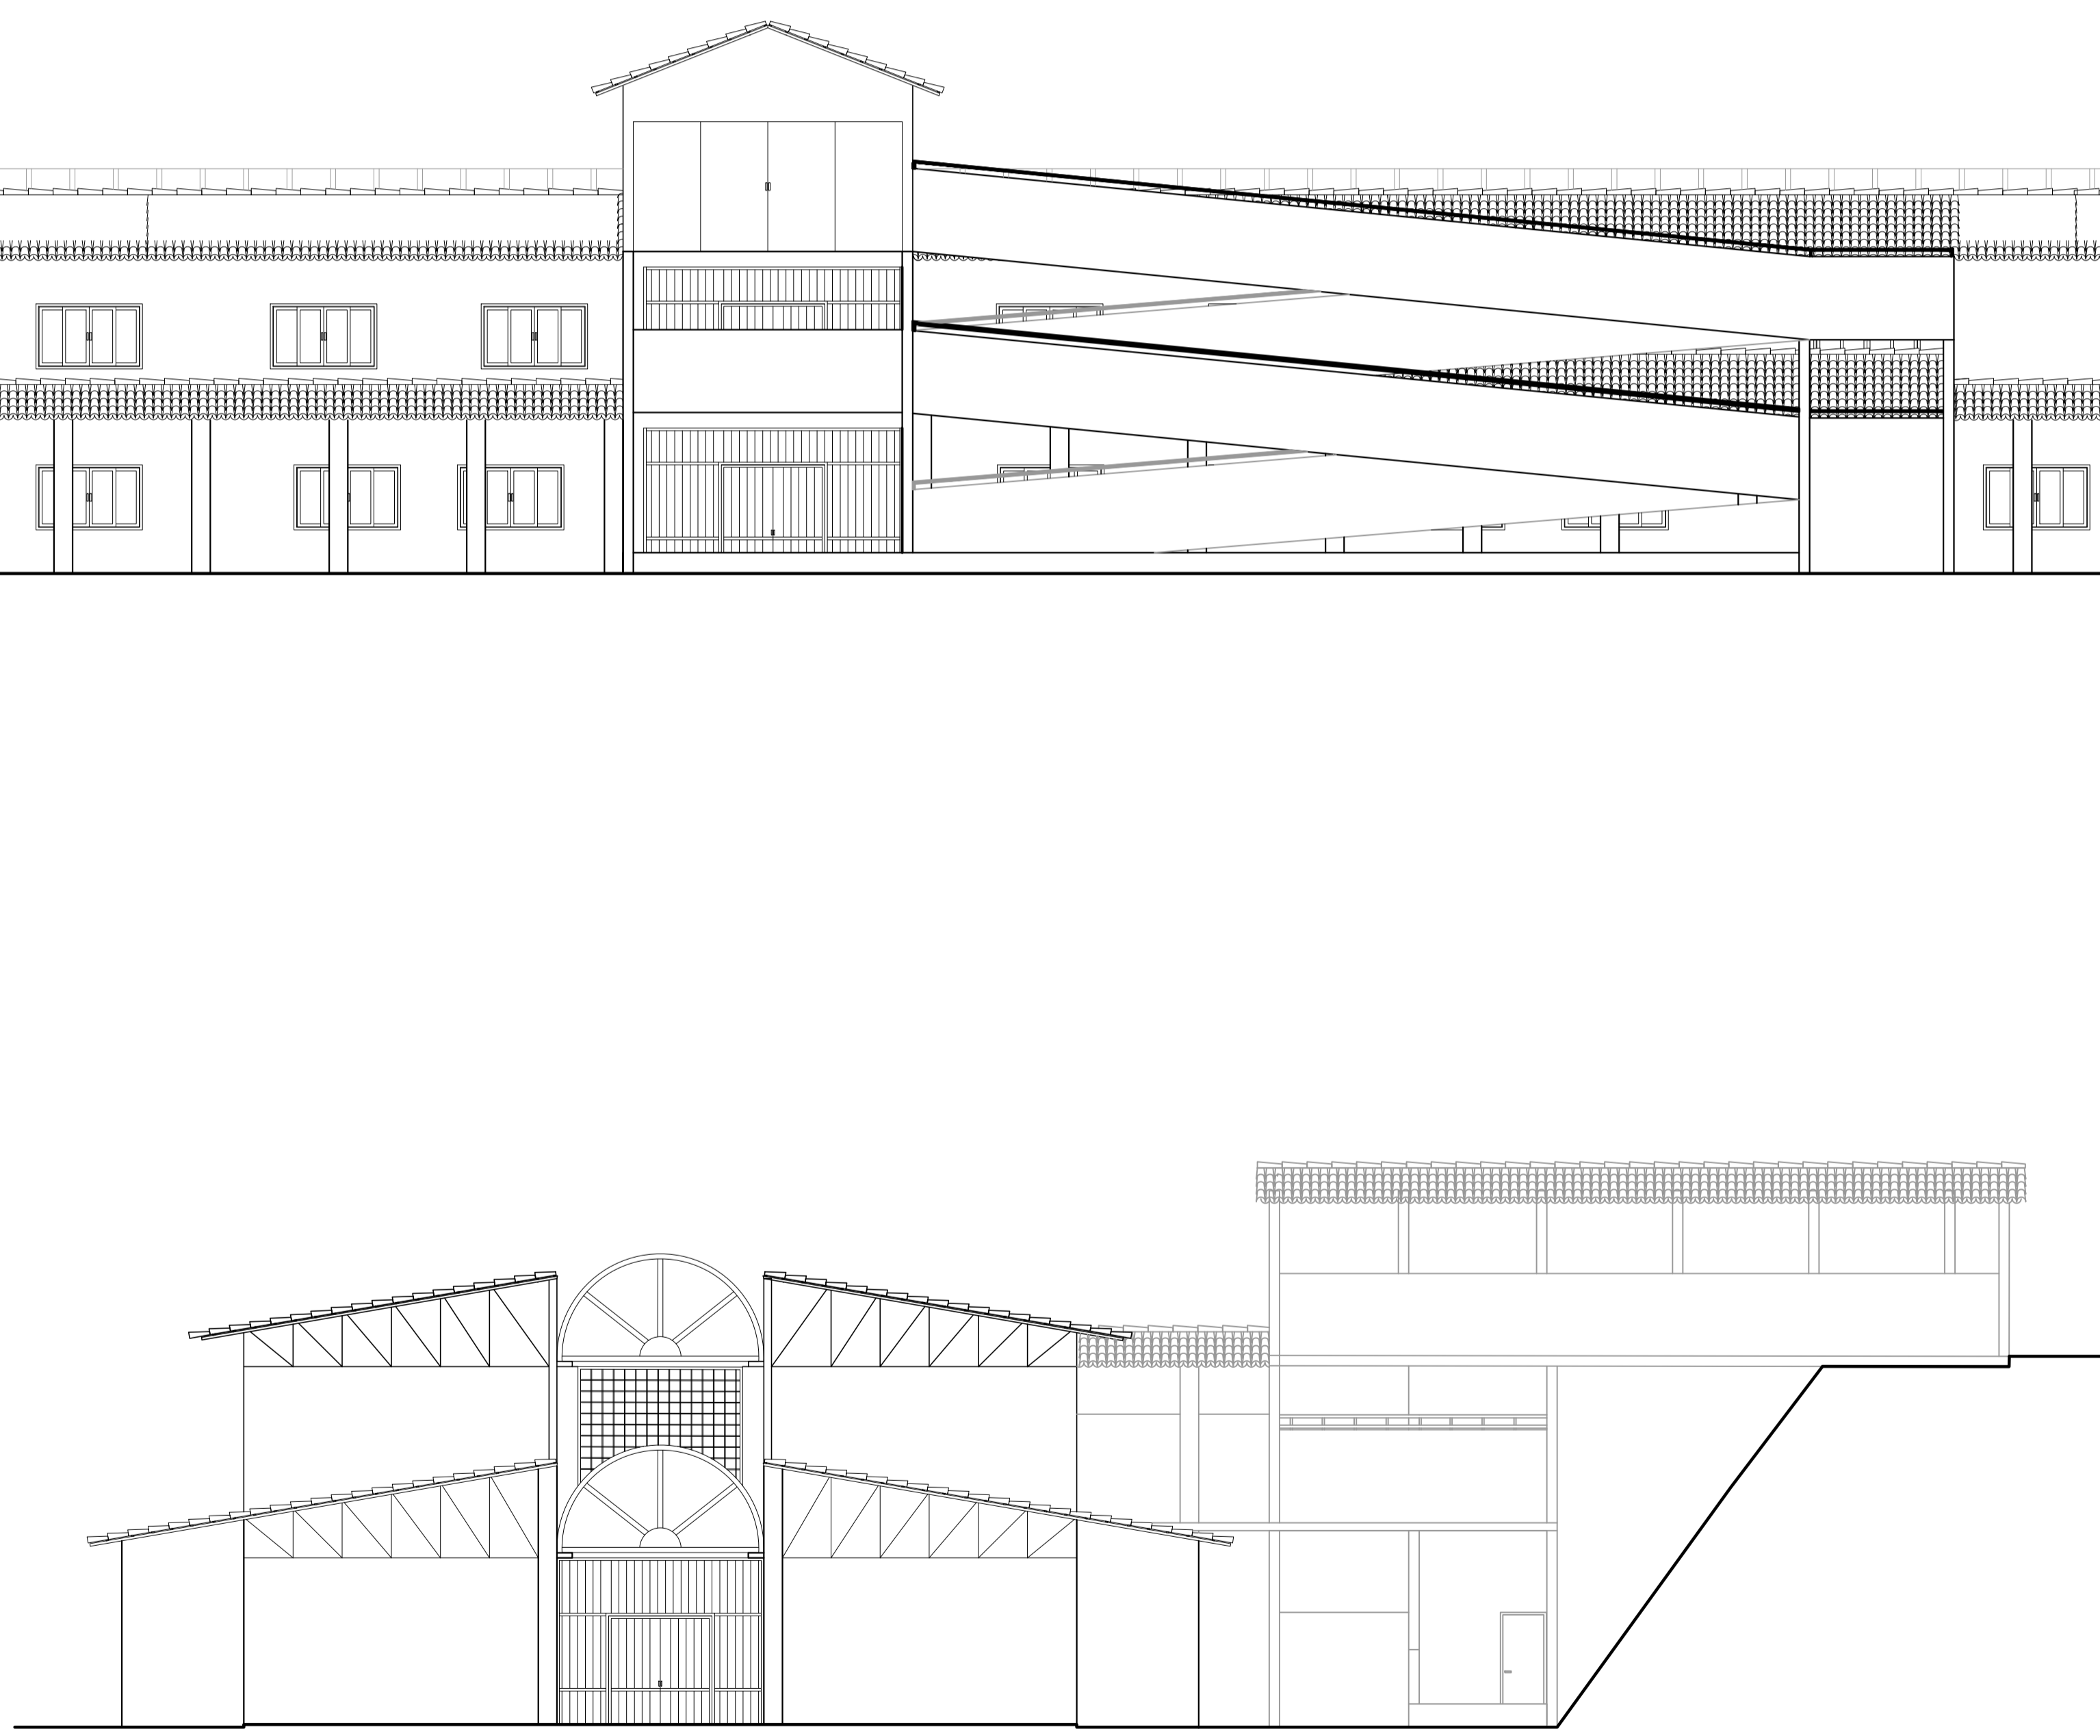

FACHADA 2
Escala: 1:100

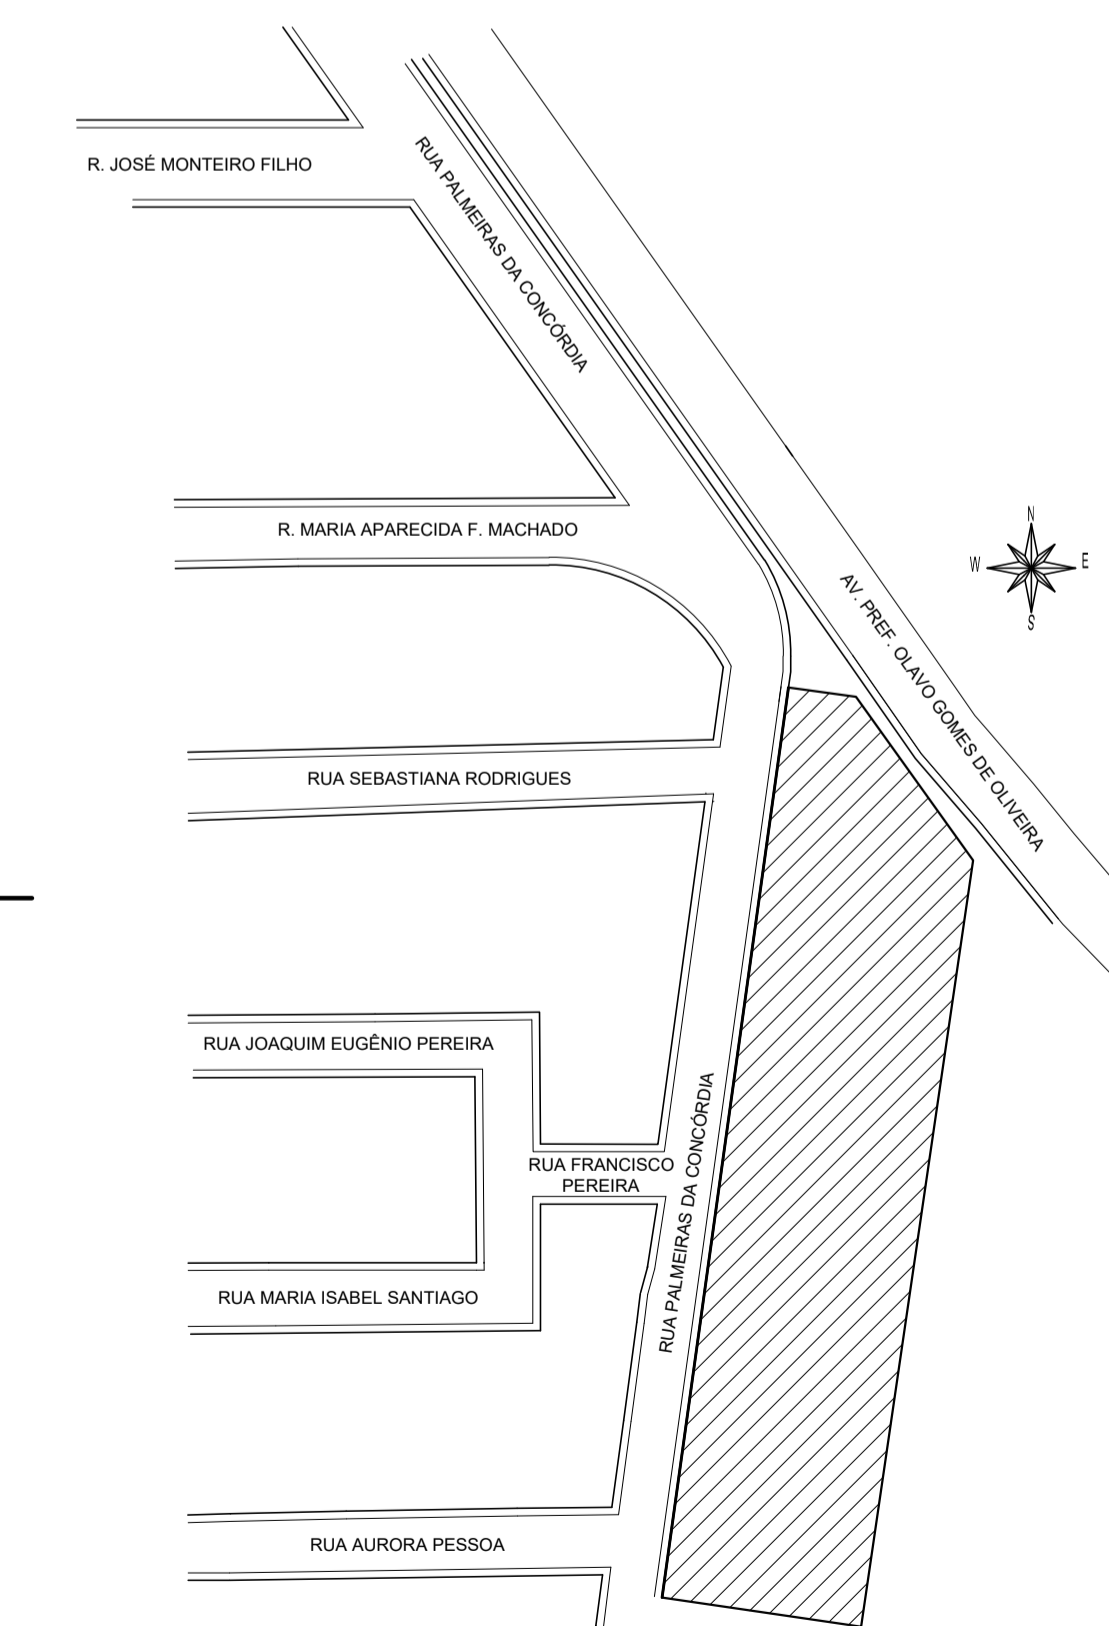

SITUAÇÃO
Escala: 1:1500

NOTAS

- MEDIDAS EM CENTÍMETROS;
- VERIFICAR DETALHES CONSTRUTIVOS PERTINENTES NO MEMORIAL DESCRITIVO;
- ALTERAÇÕES NESTE PROJETO SOMENTE COM AUTORIZAÇÃO EXPRESSA DA EMPRESA

PROJETISTA:

- PLANILHA DE QUANTITATIVOS;

- MEMORIAL DESCRITIVO E ESPECIFICAÇÕES TÉCNICAS.

REV. 00	02/06/21	EMISSÃO INICIAL	DAC
REVISÃO	DATA	DESCRIÇÃO	RESP.:
			
PROJETO	GERÊNCIA DE PROJETOS	DENIS DE SOUZA SILVA	CREA: MG-127.216/D
	COORDENAÇÃO DE PROJETOS	ALOISO CAETANO FERREIRA	CREA: MG-97.132/D
	RESPONSÁVEL TÉCNICO	ENGR. CIVIL FLÁVIA C. BARBOSA	CREA: MG-187.942/D
	PROJETO	ENGR. CIVIL THAIS VIVIANE CÔMBRA	
	DESENHO	LUANA BRANDÃO DA SILVA	
EMPRESAMENTO			
REFORMA DA ESCOLA MUNICIPAL PROFESSORA CLARISSE TOLEDO			
ENDEREÇO			DISCIPLINA
AV. PREF. OLAVO GOMES DE OLIVEIRA, B. C. HABITACIONAL			ARQUITETÔNICO
PREF. JORGE ANTÔNIO ANDERE – POUSO ALEGRE/MG			FASE DO PROJETO
ASSUNTO			EXECUTIVO
BLOCO 1			FOLHA Nº
CORTES E FACHADAS			03/07
SITUAÇÃO			
DATA INICIAL	ESCALA	REVISÃO	ARQUIVO
02/06/2021	INDICADA	ROO	DAC-PMPA-CLA-PE-ARG-ROO.DWG