PROJETO ESCOLA MUNICIPAL PROFESSORA CLARISSE TOLEDO
ESCALA INDICADA

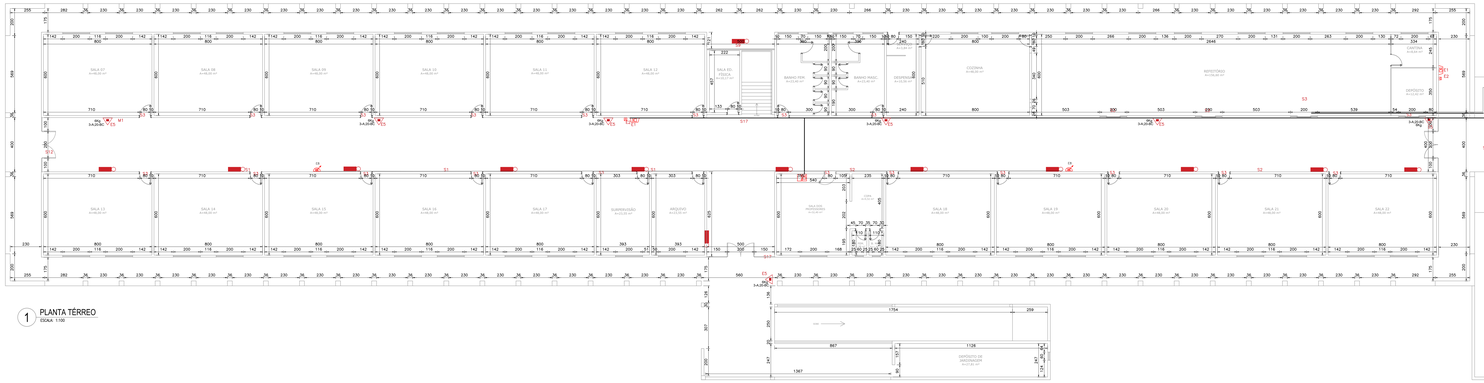

1 PLANTA TÉRREO
ESCALA: 1:100

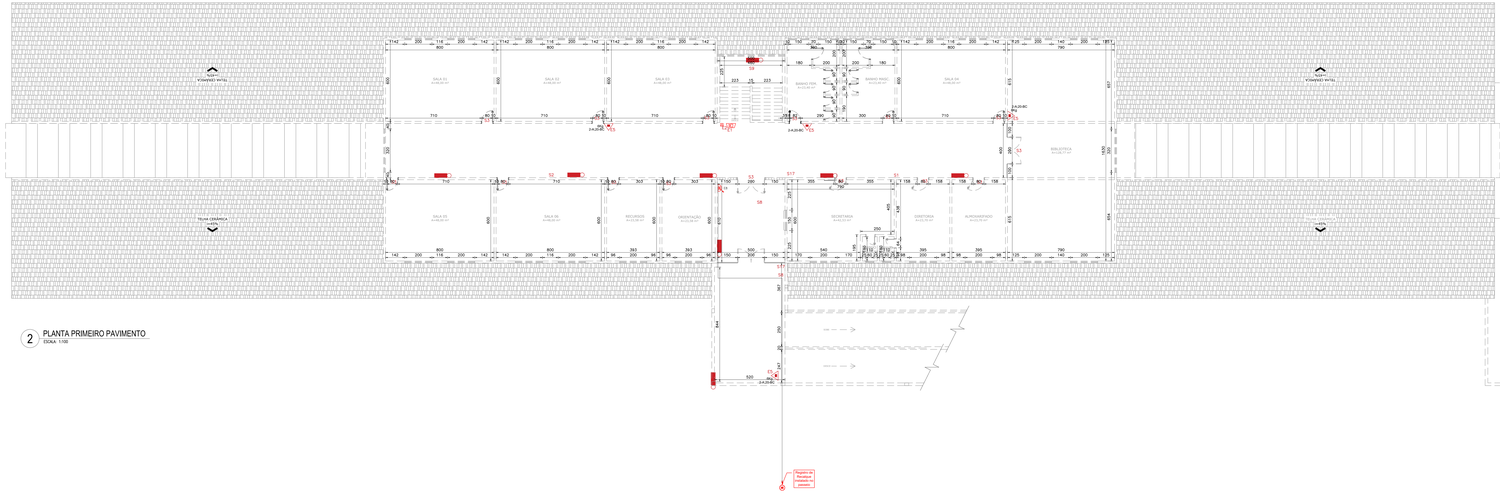

2 PLANTA PRIMEIRO PAVIMENTO
ESCALA: 1:100

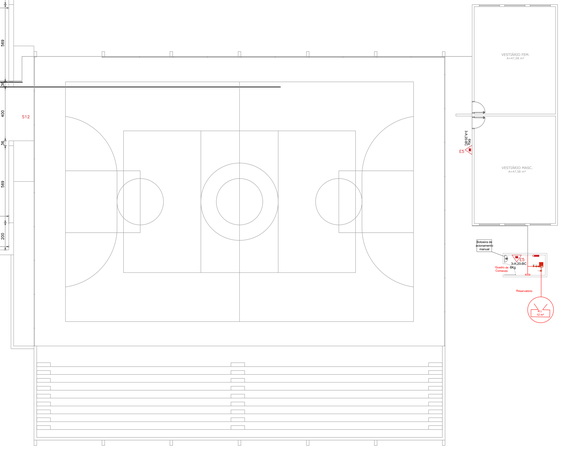

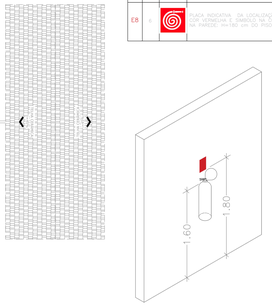

3 DETALHE DOS EXTINTORES
SEM ESCALA

INFORMATIVO DAS MEDIDAS DE SEGURANÇA			
EXTINTORES (IT-16)	TIPO DE EXTINTOR	PORTÁTEIS	SOBRE-RODAS
	PÓ QUÍMICO ABC	5A 20BC	—
ILUMINAÇÃO DE EMERGÊNCIA	CONFORME IT-13		
SINALIZAÇÃO DE EMERGÊNCIA	CONFORME IT-15		
SAÍDAS DE EMERGÊNCIA	CONFORME IT-08		
ACESSO DE VIATURA	CONFORME IT-04		
BRIGADA DE INCÊNDIO	CONFORME IT-12		
HIDRANTES E MANGOTINHOS	CONFORME IT-17		

CLASSIFICAÇÃO			
GRUPO	OCUPAÇÃO	DIVISÃO	DESCRIÇÃO
E	EDUCACIONAL	E-1	ESCOLA EM GERAL

CARGA DE INCÊNDIO IT-9			
OCUPAÇÃO/USO	DESCRIÇÃO	DIVISÃO	CARGA DE INCÊNDIO EM MJ/M²
EDUCACIONAL	ESCOLA EM GERAL	E-1	300

CLASSIFICAÇÃO DAS EDIFICAÇÕES E ÁREAS DE RISCO QUANTO À CARGA DE INCÊNDIO	
RISCO CARGA DE INCÊNDIO	CARGA DE INCÊNDIO EM MJ/M²
BAIXA	300

POPULAÇÃO			
GRUPO	OCUPAÇÃO	DIVISÃO	NÚMERO DE PESSOAS
E	EDUCACIONAL	E-1	736

COD.	QUA.	NAME	FORMA E COR
S12	3	SAÍDA	PLACA INDICATIVA DE SINALIZAÇÃO DE SAÍDA; FUNDO NA COR VERDE E LETRAS NA COR BRANCA FOTOLUMINESCENTE; NA PAREDE; H=1,80 (cm SD PISO ACABADO)
S1	3		PLACA INDICATIVA DE SAÍDA DE EMERGÊNCIA; FUNDO NA COR VERDE E LETRAS NA COR BRANCA FOTOLUMINESCENTE; NA PAREDE; H=1,80 (cm SD PISO ACABADO)
S2	3		PLACA INDICATIVA DE SAÍDA DE EMERGÊNCIA; FUNDO NA COR VERDE E LETRAS NA COR BRANCA FOTOLUMINESCENTE; NA PAREDE; H=1,80 (cm SD PISO ACABADO)
S17	6	T	PLACA DE IDENTIFICAÇÃO DO PAVIMENTO; FUNDO NA COR VERDE E LETRAS NA COR BRANCA FOTOLUMINESCENTE; NA PAREDE; H=1,80 (cm SD PISO ACABADO)
S8	1		PLACA INDICATIVA DO ESCADA DE EMERGÊNCIA DO TÉRREO; FUNDO NA COR VERDE E LETRAS NA COR BRANCA FOTOLUMINESCENTE; NA PAREDE; H=1,80 (cm SD PISO ACABADO)
S9	1		PLACA INDICATIVA DE ESCADA DE EMERGÊNCIA DO TÉRREO; FUNDO NA COR VERDE E LETRAS NA COR BRANCA FOTOLUMINESCENTE; NA PAREDE; H=1,80 (cm SD PISO ACABADO)
S3	39		PLACA INDICATIVA DE SAÍDA DE EMERGÊNCIA; FUNDO NA COR VERDE E LETRAS NA COR BRANCA FOTOLUMINESCENTE; NA PAREDE; H=1,80 (cm SD PISO ACABADO)
E5	16		PLACA INDICATIVA DE EXTINTOR DE INCÊNDIO; FUNDO NA COR VERMELHA E LETRAS NA COR BRANCA FOTOLUMINESCENTE; NA PAREDE; SOBRE O EXTINTOR; H=1,80 (cm SD PISO ACABADO)
M1	1		PLACA INDICATIVA DOS SISTEMAS DE PROTEÇÃO NA COR VERDE E LETRAS NA COR BRANCA FOTOLUMINESCENTE; NA SAÍDA DE ENTRADA; H=1,80 (cm SD PISO ACABADO)
E1	4		PLACA INDICATIVA DO ALARME SONORO; COR VERMELHA E SÍMBOLO NA COR BRANCA FOTOLUMINESCENTE; NA PAREDE; H=1,80 (cm SD PISO ACABADO)
E2	6	ALARME DE INCÊNDIO	PLACA INDICATIVA DO ACIONAMENTO DO ALARME DE INCÊNDIO; COR VERMELHA E SÍMBOLO NA COR BRANCA FOTOLUMINESCENTE; NA PAREDE; H=1,80 (cm SD PISO ACABADO)
E8	4		PLACA INDICATIVA DA LOCALIZAÇÃO DO HIDRANTE; COR VERMELHA E SÍMBOLO NA COR BRANCA FOTOLUMINESCENTE; NA PAREDE; H=1,80 (cm SD PISO ACABADO)

QUADRO RESUMO DE INFORMAÇÕES DA BRIGADA DE INCÊNDIO		
Nº do pavimento	**População fixa do pavimento**	**Número de brigadistas**
1	23	7
2	12	5
3		
4		
...	(Outras informa(ções)	
	Qualifica-se como população fixa os funcionários da escola, sendo estimado 1 professor por sala de aula, incluindo biblioteca (24), 8 da área administrativa, 2 de limpeza, 3 de cozinha, totalizando 37.	
TOTAL	12 brigadistas em nível intermediário	

QUADRO DE ÁREAS - E.M. CLARISSE TOLEDO				
Região	**Área de sala de aulas**	**Área de apoio**	**Área de quadra**	**Area total do pavimento**
	(m²)	**(m²)**	**(m²)**	**(m²)**
Pavimento Térreo	816,00	1135,66	0,00	1951,66
1º pavimento	288,00	682,74	0,00	970,74
Quadra coberta	0,00	102,69	787,94	890,63
Total edificado	**1104,00**	**1921,09**	**787,94**	**3813,03**
Área total com corredores externos	**3933,46 m²**			

REV.	DATA	DESCRIÇÃO	RESP.
00	02/06/2021	EMISSÃO INICIAL	DAC

CLIENTE: Prefeitura Municipal de **Pouso Alegre**

PROJETO: DAC engenharia — Rua Miguel Vieira, nº 81, Sala 12, Bairro Morro Chic, CEP: 37.550-000 - Pouso Alegre / MG, Tel.: (35) 3423-5232, www.dacengenharia.com.br

ARQUITETO DE PROJETOS: DENIS DE SOUZA SILVA — CREA: MG-127.216/D
COORDENAÇÃO DE PROJETOS: ALDISIO CAETANO FERREIRA — CREA: MG-61.132/D
RESPONSÁVEIS TÉCNICOS: ENG°. CIVIL FLÁVIA C. BARBOSA — CREA: MG-167.842/D; ENG°. CIVIL DIEGO MOLTINHO CAETANO
DESENHO: ENG. CIVIL DIEGO MOLTINHO CAETANO

EMPREENDIMENTO:
REFORMA DA ESCOLA MUNICIPAL PROVESSORA CLARISSE TOLEDO

ENDEREÇO: AV. PREF. OLAVO GOMES DE OLIVEIRA,B C. HABITACIONAL PREF. JORGE ANTÔNIO ANDERE – POUSO ALEGRE /MG

CONCEPÇÃO: AVCB

FASE DO PROJETO: EXECUTIVO

ASSUNTO: PROJETO DE INCÊNDIO
PLANTA BAIXA TÉRREO E PRIMEIRO PAVIMENTO, TABELAS E DETALHES

DATA	ESCALA	REVISÃO	ARQUIVO
02/06/2021	INDICADA	R00	DAC–PMPA–CLA–PE–INC–R00.DWG

PRANCHA: 01/04