PROJETO ESCOLA MUNICIPAL PROFESSORA CLARISSE TOLEDO
ESCALA INDICADA

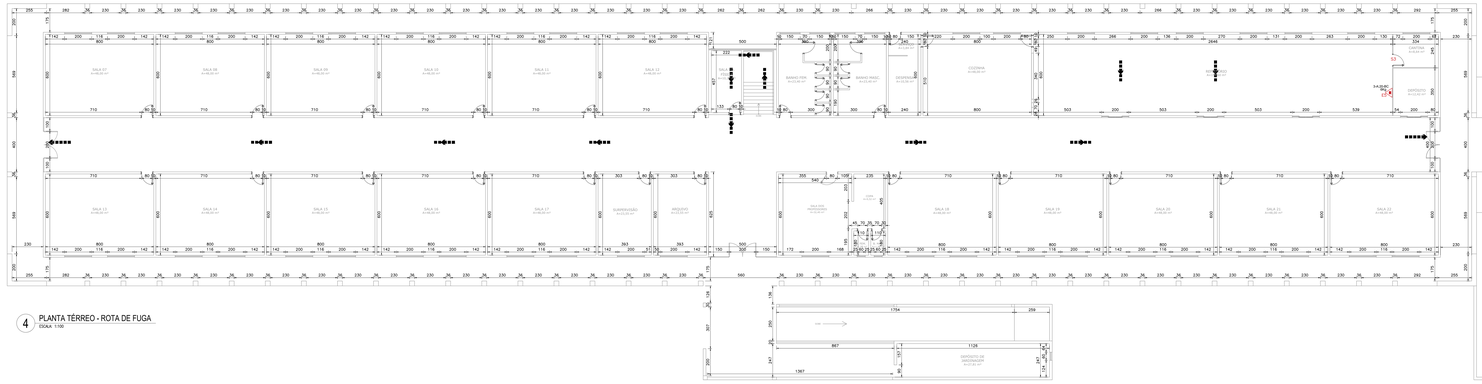

4 PLANTA TÉRREO - ROTA DE FUGA
ESCALA 1:100

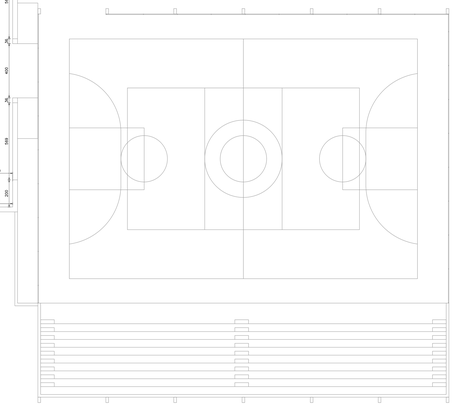

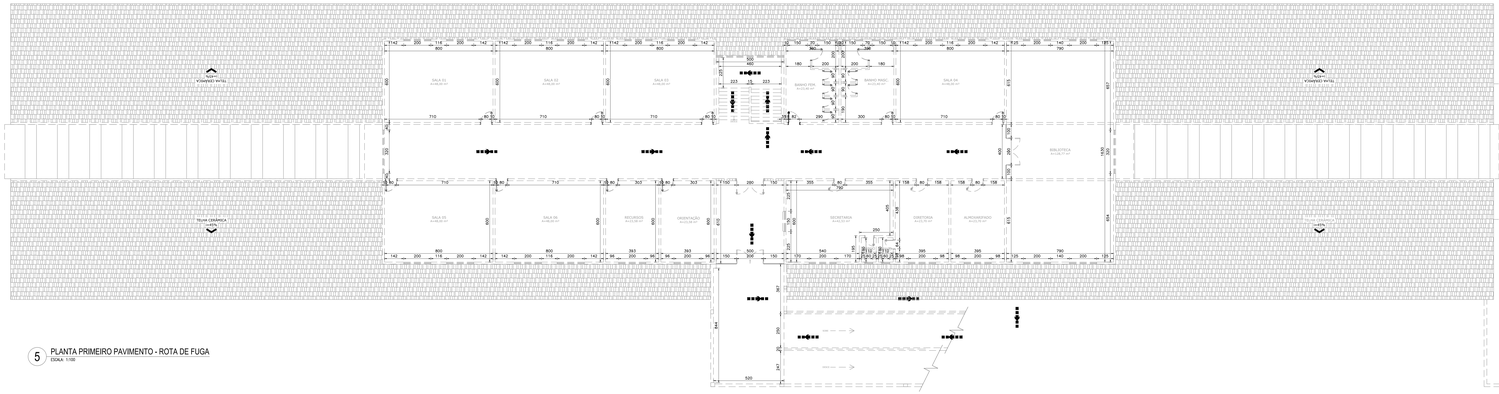

5 PLANTA PRIMEIRO PAVIMENTO - ROTA DE FUGA
ESCALA 1:100

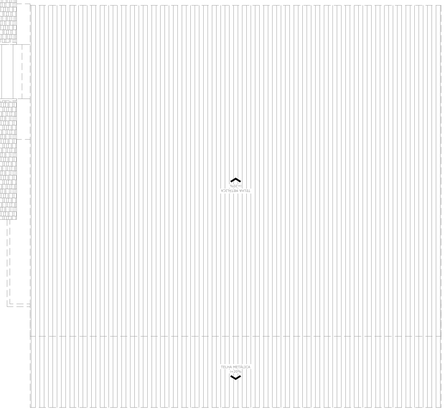

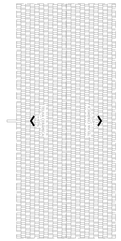

INFORMATIVO DAS MEDIDAS DE SEGURANÇA

EXTINTORES (IT-16)	TIPO DE EXTINTOR	PORTÁTEIS	SOBRE-RODAS
	PÓ QUÍMICO ABC	5A 20BC	—
ILUMINAÇÃO DE EMERGÊNCIA	CONFORME IT-13		
SINALIZAÇÃO DE EMERGÊNCIA	CONFORME IT-15		
SAÍDAS DE EMERGÊNCIA	CONFORME IT-08		
ACESSO DE VIATURA	CONFORME IT-06		
BRIGADA DE INCÊNDIO	CONFORME IT-12		
HIDRANTES E MANGOTINHOS	CONFORME IT-17		

CLASSIFICAÇÃO

GRUPO	OCUPAÇÃO	DIVISÃO	DESCRIÇÃO
E	EDUCACIONAL	E-1	ESCOLA EM GERAL

CARGA DE INCÊNDIO IT-9

OCUPAÇÃO/USO	DESCRIÇÃO	DIVISÃO	CARGA DE INCÊNDIO EM MJ/M²
EDUCACIONAL	ESCOLA EM GERAL	E-1	300

CLASSIFICAÇÃO DAS EDIFICAÇÕES E ÁREAS DE RISCO QUANTO À CARGA DE INCÊNDIO

RISCO CARGA DE INCÊNDIO	CARGA DE INCÊNDIO EM MJ/M²
BAIXA	300

POPULAÇÃO

GRUPO	OCUPAÇÃO	DIVISÃO	NÚMERO DE PESSOAS
E	EDUCACIONAL	E-1	736

CÓD	ESTI	CARÁ	TORNA E COR
S12		SAÍDA	PLACA INDICATIVA DE SINALIZAÇÃO DE SAÍDA. FUNDO NA COR VERDE E LETRAS NA COR BRANCA FOTOLUMINESCENTE. ESTILO ARIAL. DIMENSÕES 150x75 cm. DO PISO ACABADO.
S1			PLACA INDICATIVA DE SAÍDA DE EMERGÊNCIA. FUNDO NA COR VERDE E LETRAS NA COR BRANCA FOTOLUMINESCENTE. NA PAREDE. 5x150 cm. DO PISO ACABADO.
S2			PLACA INDICATIVA DE SAÍDA DE EMERGÊNCIA. FUNDO NA COR VERDE E LETRAS NA COR BRANCA FOTOLUMINESCENTE. NA PAREDE. 5x150 cm. DO PISO ACABADO.
S17		T	PLACA DE IDENTIFICAÇÃO DO PAVIMENTO. FUNDO NA COR VERDE E LETRAS NA COR BRANCA FOTOLUMINESCENTE. NA PAREDE. 9x180 cm. DO PISO ACABADO.
S8			PLACA INDICATIVA DE ESCADA DE EMERGÊNCIA DAR. FUNDO NA COR VERDE E LETRAS NA COR BRANCA FOTOLUMINESCENTE. NA PAREDE. 9x180 cm. DO PISO ACABADO.
S9			PLACA INDICATIVA DE ESCADA DE EMERGÊNCIA ESQ. FUNDO NA COR VERDE E LETRAS NA COR BRANCA FOTOLUMINESCENTE. NA PAREDE. 9x180 cm. DO PISO ACABADO.
S3			PLACA INDICATIVA DE SAÍDA DE EMERGÊNCIA. FUNDO NA COR VERDE E LETRAS NA COR BRANCA FOTOLUMINESCENTE. NA PAREDE. 5x150 cm. DO PISO ACABADO.
E5			PLACA INDICATIVA DE EXTINTOR DE INCÊNDIO. FUNDO NA COR VERMELHA. ESTILO ARIAL. DIMENSÕES 150x75 cm. FOTOLUMINESCENTE. NA PAREDE. ACIMA. 2 METROS DO PISO ACABADO.
M1			PLACA INDICATIVA DOS SISTEMAS DE PROTEÇÃO NA ALVENARIA. FUNDO NA COR BRANCA E LETRAS FOTOLUMINESCENTE. ESTILO ARIAL. DE 9x180 cm. DO PISO ACABADO.
E1			PLACA INDICATIVA DO ALARME SONORO. FUNDO NA COR VERMELHA E LETRAS NA COR BRANCA FOTOLUMINESCENTE. NA PAREDE. 9x180 cm. DO PISO ACABADO.
E2		ACIONE O ALARME DE INCÊNDIO	PLACA INDICATIVA DO ACIONAMENTO DO ALARME DE INCÊNDIO. FUNDO VERMELHO E SÍMBOLO NA COR BRANCA FOTOLUMINESCENTE. NA PAREDE. 9x180 cm. DO PISO ACABADO.
E8			PLACA INDICATIVA DA LOCALIZAÇÃO DO HIDRANTE. FUNDO VERMELHO E SÍMBOLO NA COR BRANCA FOTOLUMINESCENTE. NA PAREDE. 9x180 cm. DO PISO ACABADO.

REV.	DATA	DESCRIÇÃO	RESP.
00	02/08/2021	EMISSÃO INICIAL	DAC

CLIENTE

Prefeitura Municipal de **Pouso Alegre**

PROJETO

DAC engenharia
Rua Miguel Vieira, nº 81, Sala 12
Bairro Morro Chic
CEP: 37550-000 - Pouso Alegre / MG
Tel.: (35) 3423-5232
www.dacengenharia.com.br

ARTEFATO DE PROJETO — CREA: MG-127.216/D
COORDENAÇÃO DE PROJETO — ALDISIO CAETANO FERREIRA — CREA: MG-61.132/D
RESPONSÁVEIS TÉCNICOS
ENG°. CIVIL FLÁVIA C. BARBOSA — CREA: MG-167.842/D
PROJETO — ENG. CIVIL DIEGO MOLTINHO CAETANO
DESENHO — ENG. CIVIL DIEGO MOLTINHO CAETANO

EMPREENDIMENTO

REFORMA DA ESCOLA MUNICIPAL PROFESSORA CLARISSE TOLEDO

ENDEREÇO
AV. PREF. OLAVO GOMES DE OLIVEIRA, B. C. HABITACONAL PREF. JORGE ANTÔNIO ANDERE – POUSO ALEGRE /MG

CÓD.PROJ.: AVCB

FASE DO PROJETO: EXECUTIVO

ASSUNTO
PROJETO DE INCÊNDIO
PLANTA BAIXA TÉRREO E PRIMEIRO PAVIMENTO COM ROTA DE FUGA E TABELAS.

PRANCHA: 02/04

DATA INICIAL	ESCALA	DESENH.	ARQUIVO
02/08/2021	INDICADA	ROD	DAC-PMPA-CLA-PC-INC-ROD.DWG