



LEGENDA



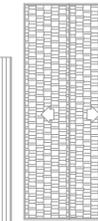


ESCALA


6 PLANTA RISCO DE INCÊNDIO
ESCALA: 1/200

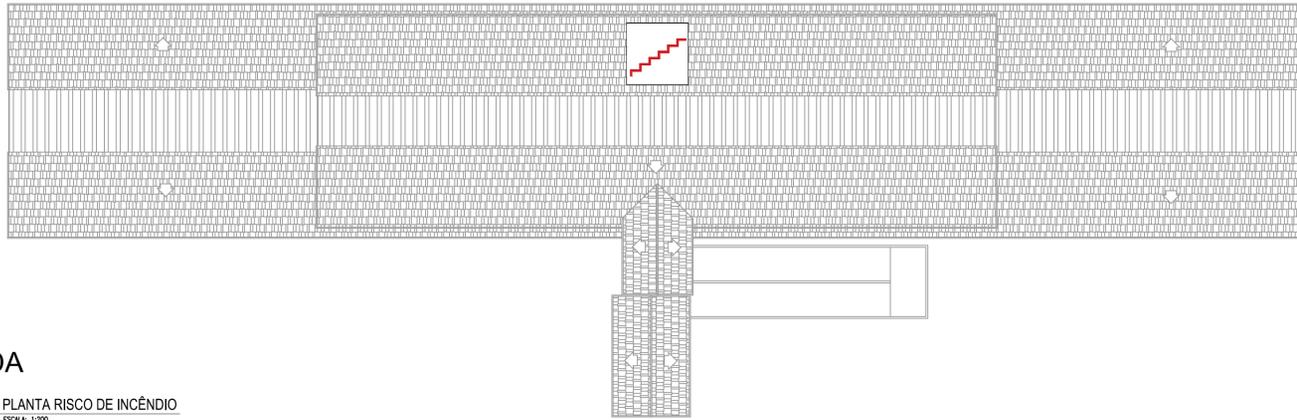

7 PLANTA DE COBERTURA
ESCALA: 1/200

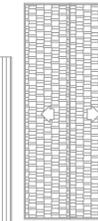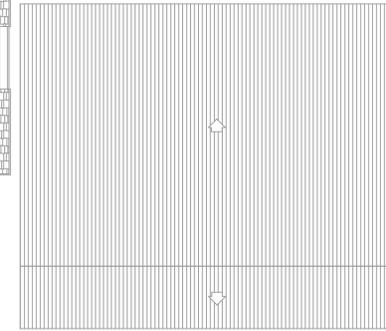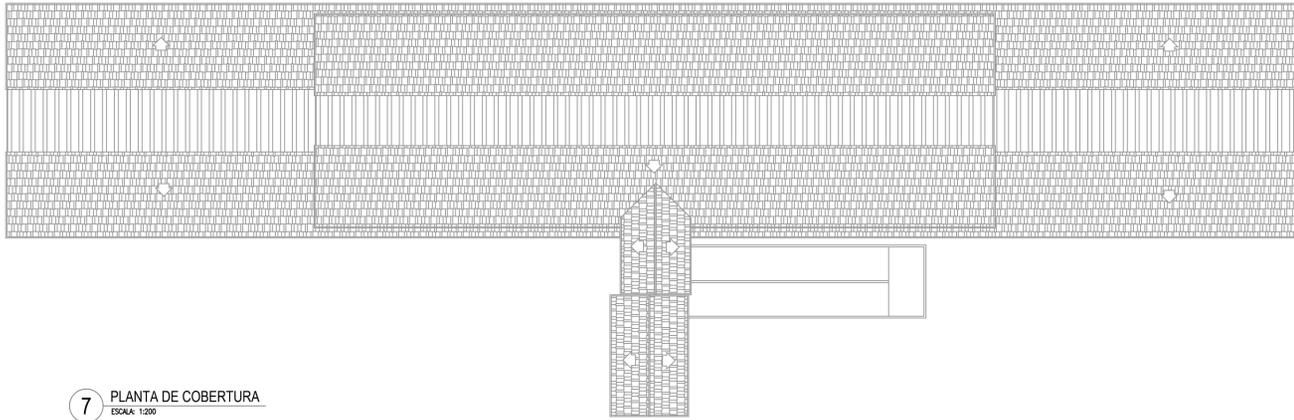

8 PLANTA LOCAÇÃO
ESCALA: 1/200

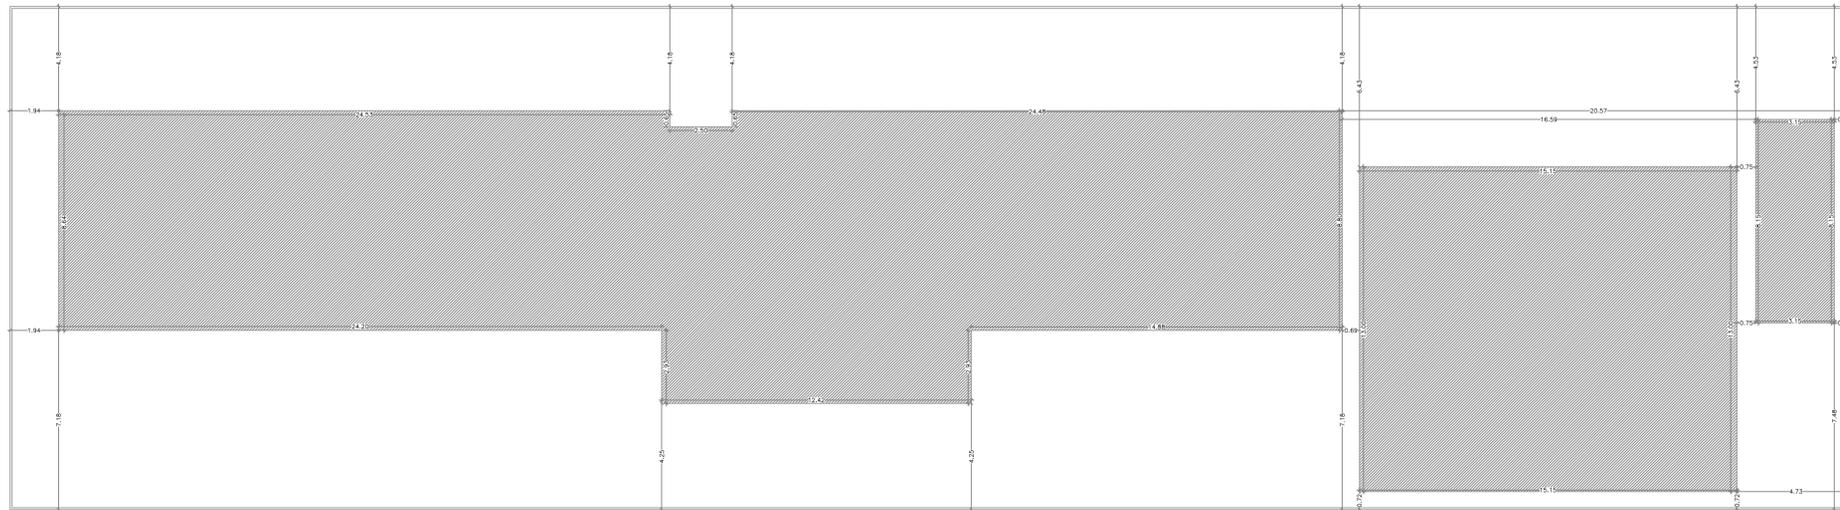

INFORMATIVO DAS MEDIDAS DE SEGURANÇA			
EXTINTORES (IT-16)	TIPO DE EXTINTOR	PORTÁTEIS	SOBRE RODAS
	PO QUÍMICO ABC	3A 20BC	---
ILUMINAÇÃO DE EMERGÊNCIA	CONFORME IT-13		
SINALIZAÇÃO DE EMERGÊNCIA	CONFORME IT-15		
SALIDAS DE EMERGÊNCIA	CONFORME IT-08		
ACESSO DE VIATURA	CONFORME IT-04		
BRIGADA DE INCÊNDIO	CONFORME IT-12		
HDRANTES E MANGOTINHOS	CONFORME IT-17		
CLASSIFICAÇÃO			
GRUPO	Ocupação	Divisão	Descrição
E	EDUCACIONAL	E-1	ESCOLA EM GERAL
CARGA DE INCÊNDIO IT-9			
Ocupação/uso	Descrição	Divisão	Carga de Incêndio em MJ/M²
EDUCACIONAL	ESCOLA EM GERAL	E-1	300
CLASSIFICAÇÃO DAS EDIFICAÇÕES E ÁREAS DE RISCO QUANTO A CARGA DE INCÊNDIO			
RISCO CARGA DE INCÊNDIO	CARGA DE INCÊNDIO EM MJ/M²		
BAIXA	300		
POPULAÇÃO			
GRUPO	Ocupação	Divisão	Número de Pessoas
E	EDUCACIONAL	E-1	736

COD	QUA	SIMB.	FORMA E COR
S12	3		PLACA INDICATIVA DE SINALIZAÇÃO DE SAÍDA: FUNDO NA COR VERDE E LETRAS NA COR BRANCA FOTOLUMINESCENTE. SOBRE PORTA: H = 10 cm DA VERGA
S1	3		PLACA INDICATIVA DE SAÍDA DE EMERGÊNCIA: FUNDO NA COR VERDE E LETRAS NA COR BRANCA FOTOLUMINESCENTE NA PAREDE: H=180 cm DO PISO ACABADO.
S2	3		PLACA INDICATIVA DE SAÍDA DE EMERGÊNCIA: FUNDO NA COR VERDE E LETRAS NA COR BRANCA FOTOLUMINESCENTE. NA PAREDE: H=180 cm DO PISO ACABADO.
S17	4		PLACA DE IDENTIFICAÇÃO DO PAVIMENTO: FUNDO NA COR VERDE E LETRAS NA COR BRANCA FOTOLUMINESCENTE. NA PAREDE: H=180 cm DO PISO ACABADO.
S8	1		PLACA INDICATIVA DE ESCADA DE EMERGÊNCIA DIR: FUNDO NA COR VERDE E LETRAS NA COR BRANCA FOTOLUMINESCENTE. NA PAREDE: H=180 cm DO PISO ACABADO.
S9	1		PLACA INDICATIVA DE ESCADA DE EMERGÊNCIA ESQ: FUNDO NA COR VERDE E LETRAS NA COR BRANCA FOTOLUMINESCENTE. NA PAREDE: H=180 cm DO PISO ACABADO.
S3	30		PLACA INDICATIVA DE SAÍDA DE EMERGÊNCIA: FUNDO NA COR VERDE E LETRAS NA COR BRANCA FOTOLUMINESCENTE. NA PAREDE: H=180 cm DO PISO ACABADO.
E5	16		PLACA INDICATIVA DE EXTINTOR DE INCÊNDIO: FUNDO NA COR VERMELHA E LETRAS NA COR BRANCA FOTOLUMINESCENTE. NA PAREDE, SOBRE O EXTINTOR: H=180 cm DO PISO ACABADO.
M1	1		PLACA INDICATIVA DOS SISTEMAS DE PROTEÇÃO NA SAGUÃO DE ENTRADA: H=180 cm DO PISO ACABADO.
E1	6		PLACA INDICATIVA DO ALARME SONORO: COR VERMELHA E SIMBOLO NA COR BRANCA FOTOLUMINESCENTE. NA PAREDE: H=180 cm DO PISO ACABADO.
E2	6		PLACA INDICATIVA DO ACONDIONAMENTO DO ALARME DE INCÊNDIO: COR VERMELHA E SIMBOLO NA COR BRANCA FOTOLUMINESCENTE. NA PAREDE: H=180 cm DO PISO ACABADO.
EB	6		PLACA INDICATIVA DA LOCALIZAÇÃO DO HDRANTE: COR VERMELHA E SIMBOLO NA COR BRANCA FOTOLUMINESCENTE. NA PAREDE: H=180 cm DO PISO ACABADO.

<p>PROJETO</p> <p>GENÉRICA DE PROJETOS: OBRAS DE SÓDA SIVA OBR: MG-127.216/0</p> <p>COORDENAÇÃO DE PROJETOS: ALDORE CAETANO FERREIRA OBR: MG-97.132/0</p> <p>RESPONSÁVEL TÉCNICO: ENG. CIVIL FLÁVIA C. BARROSA OBR: MG-187.842/0</p> <p>PROJETO: ENG. CIVIL DIEGO MOUTINHO CAETANO</p> <p>REVISÃO: ENG. CIVIL DIEGO MOUTINHO CAETANO</p>	
<p>EMPRESA RESPONSÁVEL</p> <p>DAC engenharia</p> <p>Rua Miguel Vienna, nº 81, Sala 12 Bairro Morro Gole CEP: 37500-080 - Itujubá / MG Tel: (35) 3623-5720 www.dacengenharia.com.br</p>	
<p>REFORMA DA ESCOLA MUNICIPAL PROFESSORA CLARISSE TOLEDO</p> <p>ENDERECO: AV. PREF. OLAVO GOMES DE OLIVEIRA, B. C. HABITACIONAL, PREF. JORGE ANTONIO ANDERE - POUSO ALEGRE /MG</p> <p>ASSUNTO: PLANTA DE LOCAÇÃO, PLANT DE COBERTURA, PLANTA DE RISCOS DE INCÊNDIO E TABELAS</p>	
<p>DISCIPLINA: AVCB</p> <p>FASE DO PROJETO: EXECUTIVO</p> <p>FOLHA Nº: 03/04</p>	<p>DATA INICIAL: 02/06/2021</p> <p>ESCALA: INDICADA</p> <p>REVISÃO: ROO</p> <p>ARQUIVO: DAC-PMPA-CLA-PE-NC-ROO.DWG</p>