




PROJETO DE REFORMA DO CAMPO DE FUTEBOL CAPITÃO NELSON MASSAFERA
ESCALA INDICADA

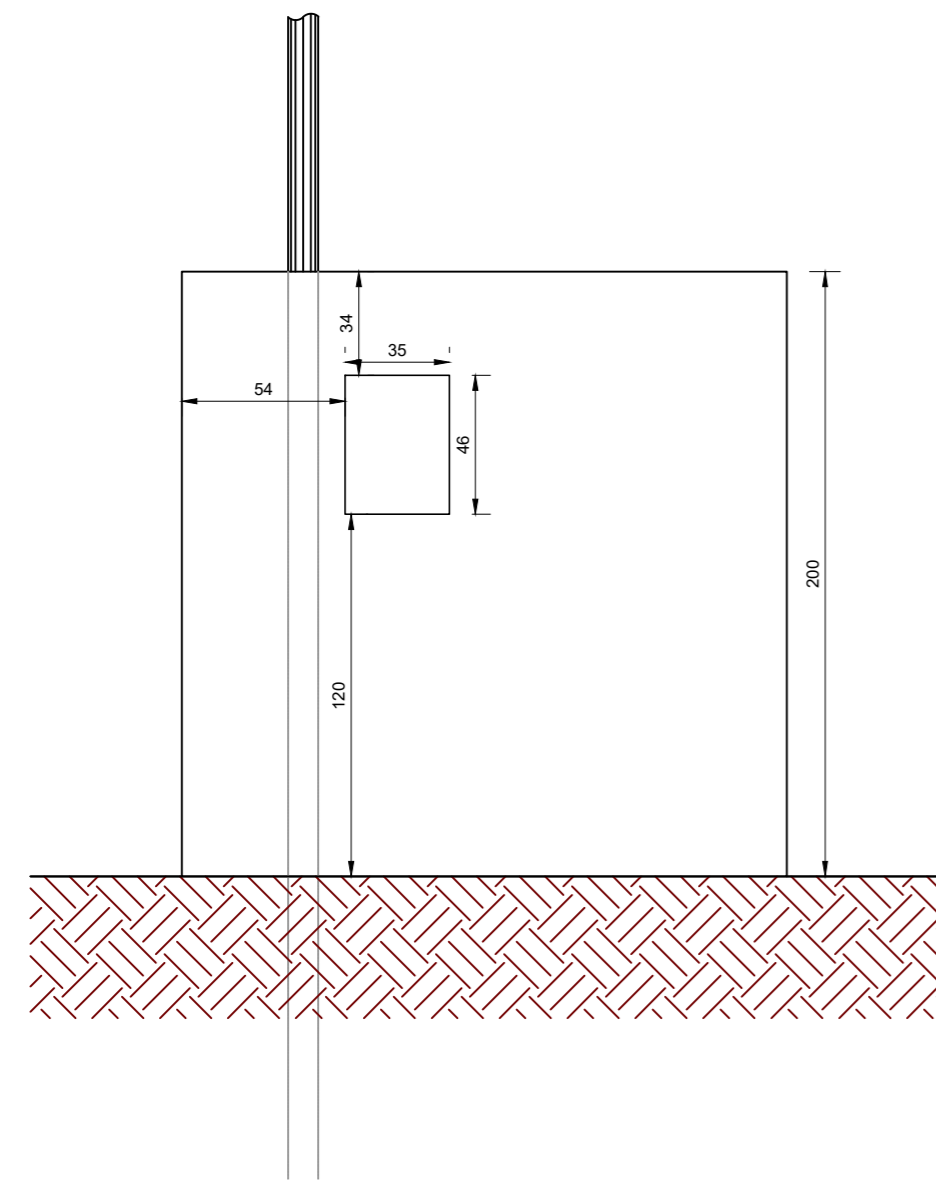


VISTA FRONTAL
Escala: 1:25

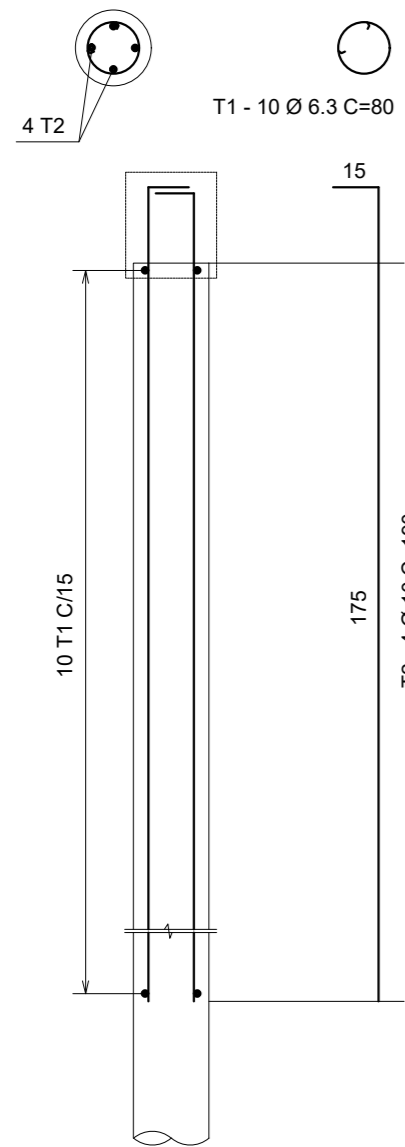


ARMAÇÃO DA BROCA (2X)
Escala: 1:25

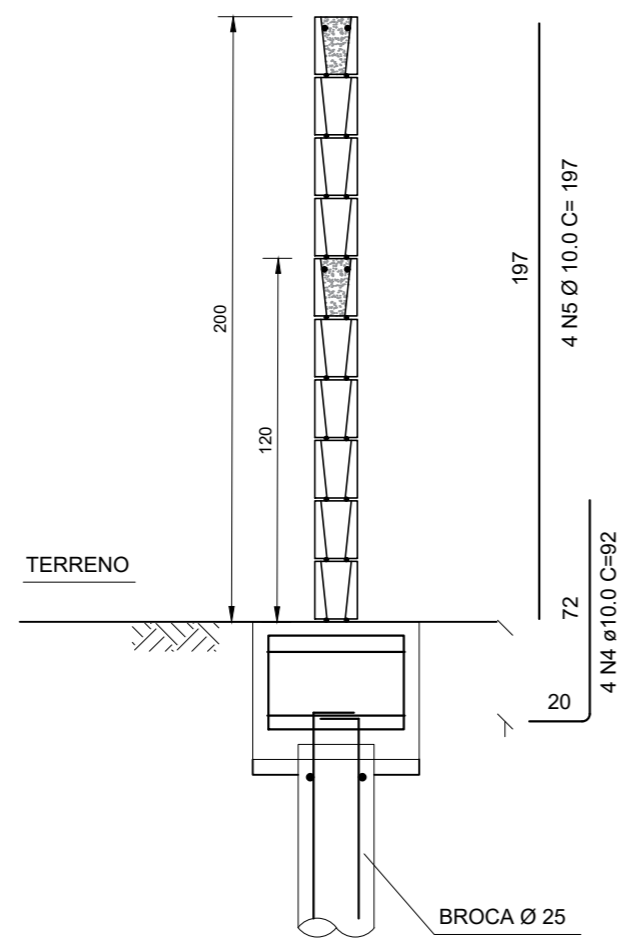

SEÇÃO PILAR/BLOCO (2X)
Escala: 1:25

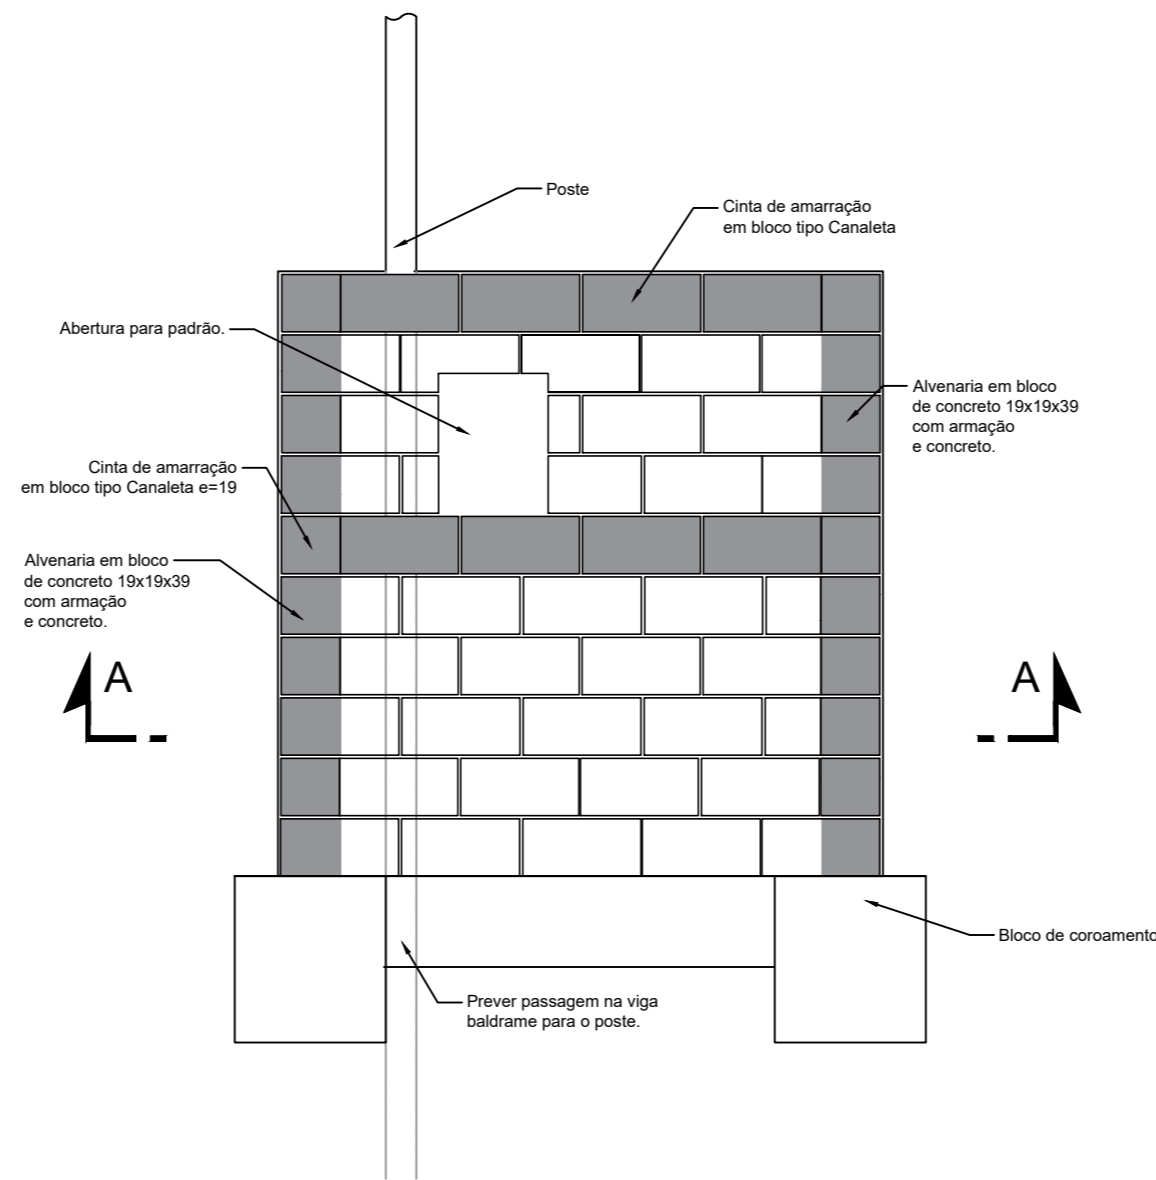

ESQUEMA DE AMARRAÇÃO
Escala: 1:25

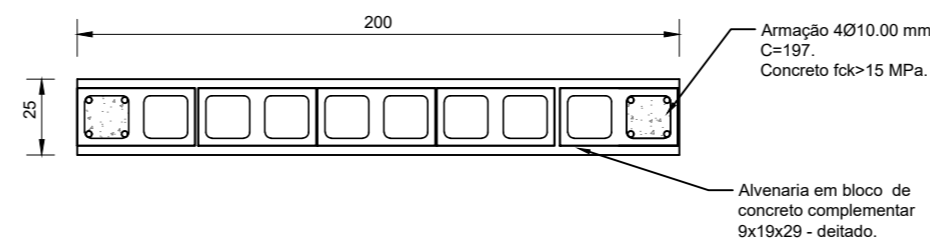

CORTE AA
Escala: 1:25

RESUMO DO AÇO - PILAR (X1)

AÇO	DIAM (mm)	C.TOTAL (m)	PESO + 10% (kg)
CA50	10.0	12	8.5
CA60	5.0	3	.8
PESO TOTAL (kg)			
CA50	8.5		
CA60	.8		

RESUMO DO AÇO - ESTACA (X1)

AÇO	DIAM (mm)	C.TOTAL (m)	PESO + 10% (kg)
CA50	6.3	8	2.16
CA50	10.0	7.6	5.16
PESO TOTAL (kg)			
CA50	7.4		

Volume de concreto (C-20) = 0,15 m³

RESUMO DO AÇO - VIGA BALDRAME


AÇO	DIAM (mm)	C.TOTAL (m)	PESO + 10% (kg)
CA50	8.0	11.9	5.2
CA60	5.0	15.2	2.6
PESO TOTAL (kg)			
CA50	5.2		
CA60	2.6		

Volume de concreto (C-25) = 0.15 m³
Área de forma = 1.70 m²

RESUMO DO AÇO - BLOCO DE COROAMENTO (X1)


AÇO	DIAM (mm)	C.TOTAL (m)	PESO + 10% (kg)
CA50	6.3	12.2	3.3
PESO TOTAL (kg)			
CA50	3.3		

Volume de concreto (C-25) = 0.16 m³
Área de forma = 1.30 m²

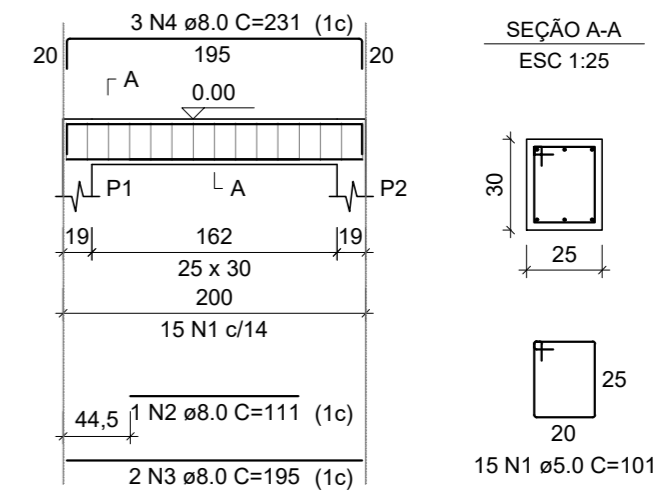


DETALHAMENTO DA VIGA
Escala: 1:25

PLANTA ESC 1:50

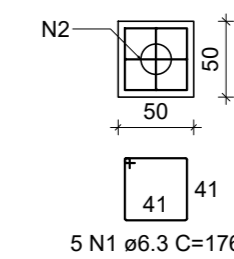

CORTE ESC 1:50

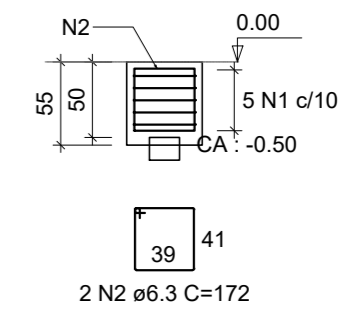

DETALHAMENTO DOS BLOCOS
Escala: 1:25

REV.	DATA	DESCRIÇÃO	RESP.
REV. 01	04/10/2021	ALTERAÇÕES NO PROGRAMA DE NECESSIDADES	DAC
REV. 00	24/04/20	EMISSÃO INICIAL	DAC
REVISÃO	DATA	DESCRIÇÃO	RESP.



PROJETO	GERÊNCIA DE PROJETOS	DISCIPLINA
 Rua Miguel Vianna, n° 81, Sala 12 Bairro Morro Chic CEP: 37500-080 - Itajubá / MG Tel: (35) 3623-5720 www.dacengenharia.com.br	PEDRO HENRIQUE JUSTINIANO	ENG. CIVIL
	ALOISIO CAETANO FERREIRA	CREA: MG-97.132/D
	RESPONSÁVEL TÉCNICO	
	ENG. CIVIL FLÁVIA C. BARBOSA	CREA: MG-187.842/D
	PROJETO	
	ENG. CIVIL THAIS VIVIANE COIMBRA	
	DESENHO	
	ENG. CIVIL THAIS VIVIANE COIMBRA	

EMPREENHIMENTO	DISCIPLINA		
REFORMA DO CAMPO DE FUTEBOL CAPITÃO NELSON MASSAFERA	ESTRUTURAL		
AVENIDA ALVARINO GONÇALVES NEGRÃO, B. SÃO JOÃO POUSO ALEGRE - MINAS GERAIS	FASE DO PROJETO		
PROJETO ABRIGO PADRÃO ELÉTRICO VISTA FRONTAL, ESQUEMA DE AMARRAÇÃO DETALHAMENTOS DAS BROCAS, BLOCOS E VIGAS	EXECUTIVO		
	FOLHA Nº:		
	ÚNICA		
DATA INICIAL	ESCALA	REVISÃO	ARQUIVO
04/10/2021	INDICADA	R00	DAC-PMPA-CNM-ABR-PE-ARQ-R01.DWG