




REFORMA DO CAMPO DE FUTEBOL CAPITÃO NELSON MASSAFERA
ESCALA INDICADA

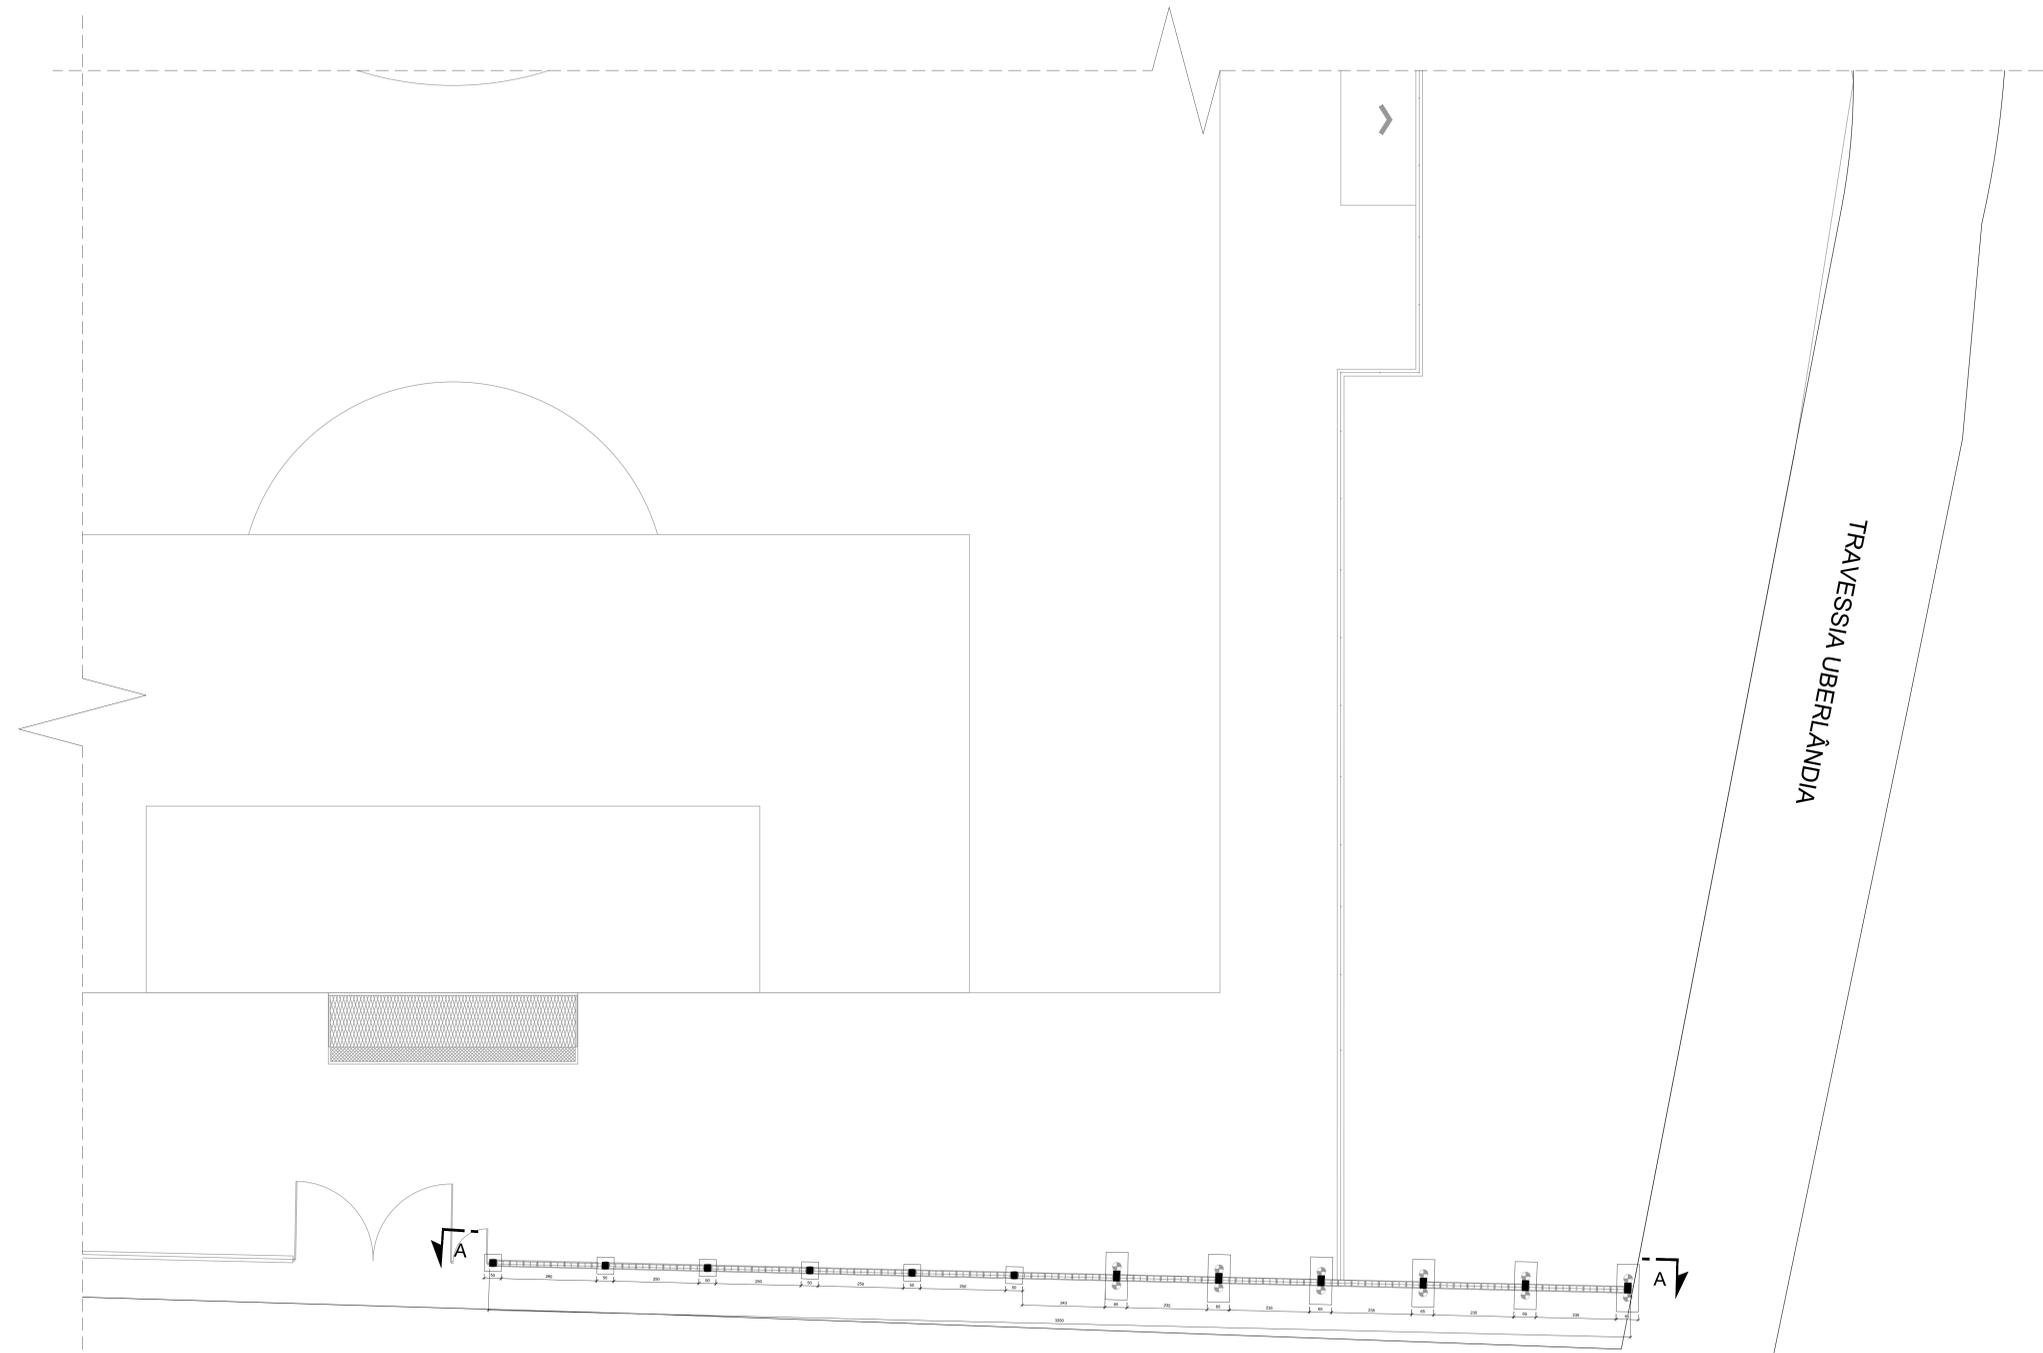


PLANTA BAIXA
Esc. 1:75

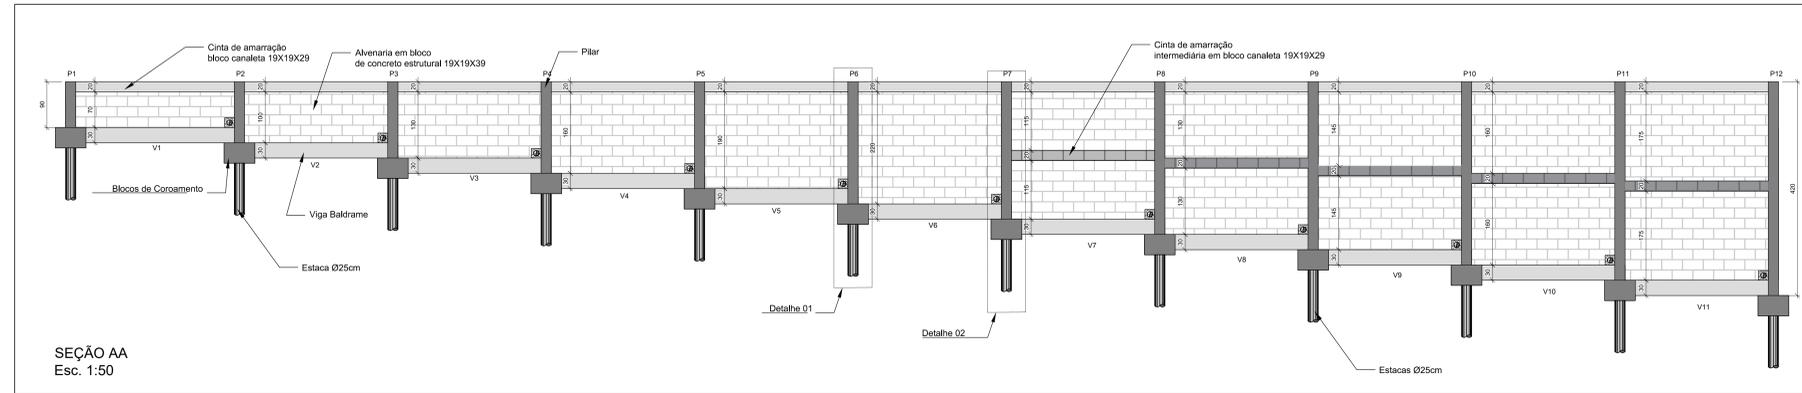


SEÇÃO AA
Esc. 1:50

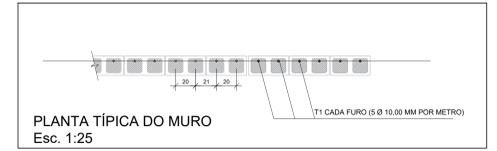


PLANTA TÍPICA DO MURO
Esc. 1:25

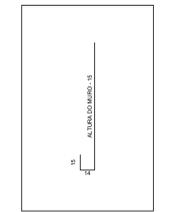


DETALHE DE ARMAÇÃO T1 - H>1,50m
Esc. 1:25

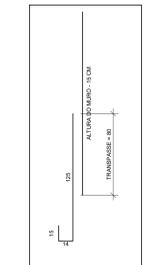

DETALHE DE ARMAÇÃO T1 - H>1,50m
Esc. 1:25

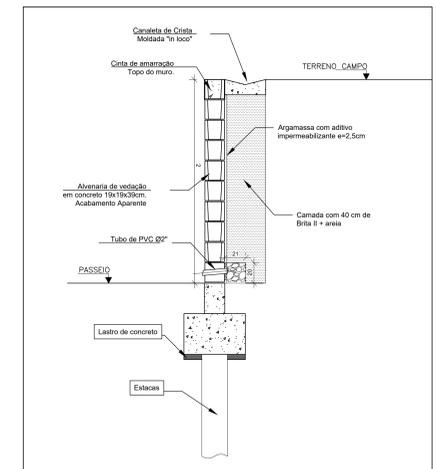

DETALHE 1
Esc. 1:25

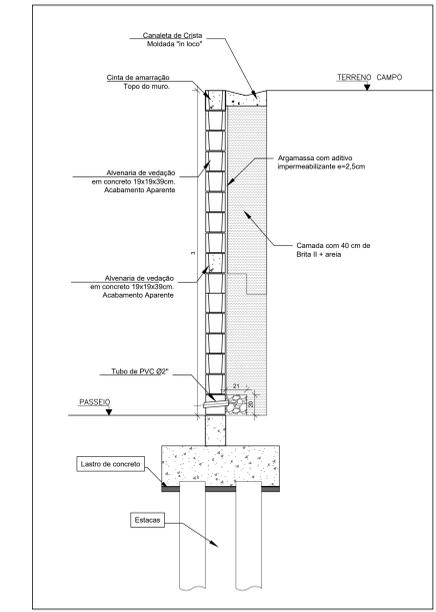

DETALHE 1
Esc. 1:25



SITUAÇÃO
Esc. 1:1000

- NOTAS:
- PROJETO DE MURO MISTO EM ESTRUTURA DE CONCRETO ARMADO E ALVENARIA ESTRUTURAL;
 - DIMENSÕES GERAIS EM METRO;
 - COTAS DE DETALHAMENTO DE ESTRUTURA DE CONCRETO ARMADO EM CENTÍMETROS;
 - NAS REGIÕES DE ARRIMO, O MURO DEVE SER DEVIDAMENTE IMPERMEABILIZADO E APRESENTAR SISTEMA DE DRENAGEM;
 - PROJETO DE MURO PARA SUBSTITUIÇÃO AO MURO EXISTENTE, QUE SE ENCONTRA COMPROMETIDO ESTRUTURALMENTE;
 - A REMOÇÃO DO MURO EXISTENTE E EXECUÇÃO DO NOVO MURO SÓ DEVEM OCORRER APOS ACORDO COMUM ENTRE A INSTITUIÇÃO E A VIZINHANÇA. O PROJETISTA NÃO É RESPONSÁVEL PELO ACORDO;
 - QUALQUER ALTERAÇÃO OU INCONFORMIDADE DE PROJETO DEVE SER COMUNICADA AO PROJETISTA;
 - TRECHOS ONDE O MURO APRESENTA PARTICIPAÇÃO NA ESTRUTURA DE EDIFICAÇÕES NÃO FORAM CONTEMPLADOS NO PROJETO;
 - CARACTERÍSTICAS DOS ELEMENTOS ESTRUTURAIS:
 - A) RESISTÊNCIA DO CONCRETO FCK = 30 MPa;
 - B) SLUMP = 15 CM;
 - C) AÇO CA-50/60;
 - D) COBRIMENTO DAS ESTRUTURAS = 2,5 CM.

REV. 01	04/10/21	ALTERAÇÕES NO PROGRAMA DE NECESSIDADES	DAC
REV. 00	24/04/20	EMISSÃO INICIAL	DAC
REVISÃO DATA		DESCRIÇÃO:	RESP.

Prefeitura Municipal de Pouso Alegre

DAC
engenharia

Rua Miguel Vianna, nº 81, Solo 12
Bairro Morro Chic
CEP: 37500-080 - Itajubá / MG
Tel: (35) 3623-5720
www.dacengenharia.com.br

COORDENADOR DE PROJETOS: PEDRO HENRIQUE AJUSTINIANO ENG. CIVIL

COORDENADOR DE PROJETOS: ALGOSO CAETANO FERREIRA CREA: MG-97.132/0

RESPONSÁVEL TÉCNICO: ENG. CIVIL ELIANA C. BARBOSA CREA: MG-187.842/0

PROJETO: ENG. CIVIL WILLIAM BARCEL LARI

REVISÃO: ENG. CIVIL SARA GONÇALVES VILAS BOAS DOS SANTOS

REFORMA DO CAMPO DE FUTEBOL CAPITÃO NELSON MASSAFERA

AVENIDA ALVARINO GONÇALVES NEGRÃO, B. SÃO JOÃO
POUSO ALEGRE - MINAS GERAIS

PROJETO MURO DE ARRIMO
PLANTA BAIXA E SEÇÃO
DETALHES

DISCIPLINA: ESTRUTURAL
FASE DO PROJETO: EXECUTIVO
FOLHA Nº: 01/02

DATA INÍCIO: 04/10/2021 ESCALA: INDICADA REVISÃO: R00 ARQUIVO: DAC-PMFA-CNM-PE-EST-R01.dwg