



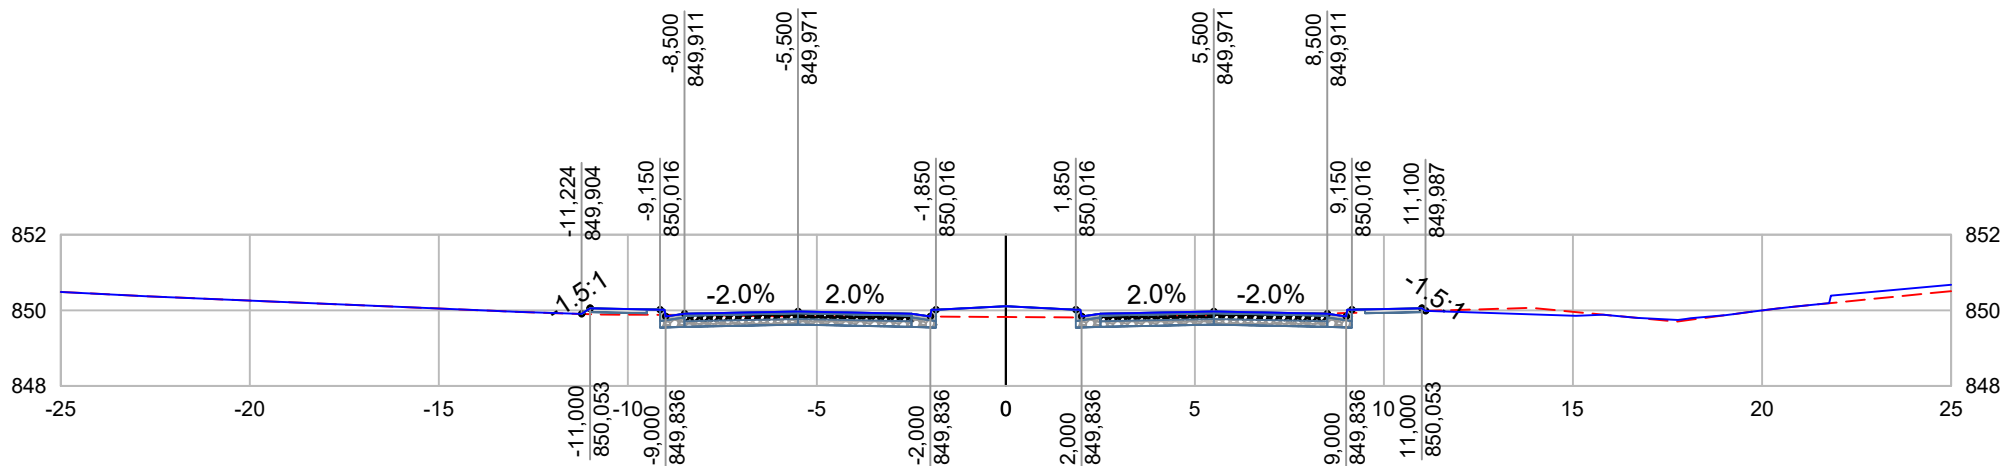
DAC
engenharia

**OBRAS DE DRENAGEM E PAVIMENTAÇÃO DA VIA DE INTERLIGAÇÃO
ENTRE A VIA NOROESTE E A RUA ALBERTO PACIULLI
NOTAS DE SERVIÇO DE TERRAPLENAGEM**




NOTAS DE SERVIÇO DE TERRAPLENAGEM
CONTINUAÇÃO DA AV. NOROESTE - EIXO

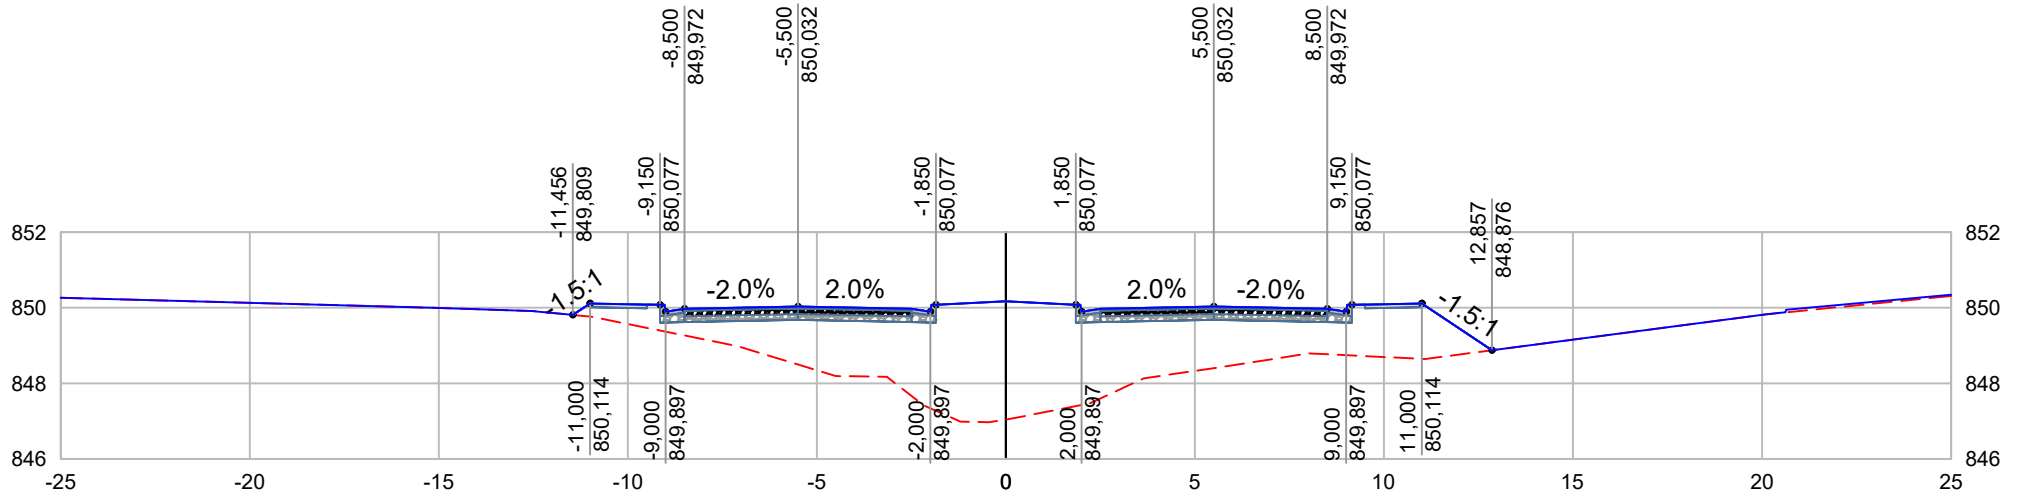
CONT. NOROESTE - EIXO - ESTACA: 3+0,00






--- TERRENO NATURAL
 — GREIDE PROJETADO

<p>PROJETO</p> 	<p>CLIENTE</p>  <p>Prefeitura Municipal de Pouso Alegre</p>	<p>EMPREENDIMENTO OBRAS DE DRENAGEM E PAVIMENTAÇÃO DA VIA DE INTERLIGAÇÃO ENTRE A VIA NOROESTE E A RUA ALBERTO PACIULLI</p>		
<p>GERÊNCIA DE PROJETOS FELIPE G. ALEXANDRE CREA: MG-245.296/D</p>		<p>ENDEREÇO INTERLIGAÇÃO ENTRE A VIA NOROESTE A RUA ALBERTO PACIULLI POUSO ALEGRE - MINAS GERAIS</p>	<p>DISCIPLINA TERRAPLENAGEM</p>	
<p>COORDENAÇÃO DE PROJETOS DENIS DE SOUZA SILVA CREA: MG-127.216/D</p>		<p>ASSUNTO PROJETO DE TERRAPLENAGEM NOTAS DE SERVIÇO DE TERRAPLENAGEM</p>	<p>FASE DO PROJETO EXECUTIVO</p>	
<p>RESPONSÁVEL TÉCNICO ENG. CIVIL FLÁVIA C. BARBOSA CREA: MG 187.842/D</p>		<p>ESTACA 3+0,00</p>		
<p>DESENHO ÉRICA DE SOUSA SILVA</p>		<p>DATA INICIAL 27/08/2021</p>	<p>ESCALA 1:200</p>	<p>REVISÃO R00</p> <p>ARQUIVO DAC-PMPA-CONT. NOROESTE-PE-TRP-R00.DWG</p>

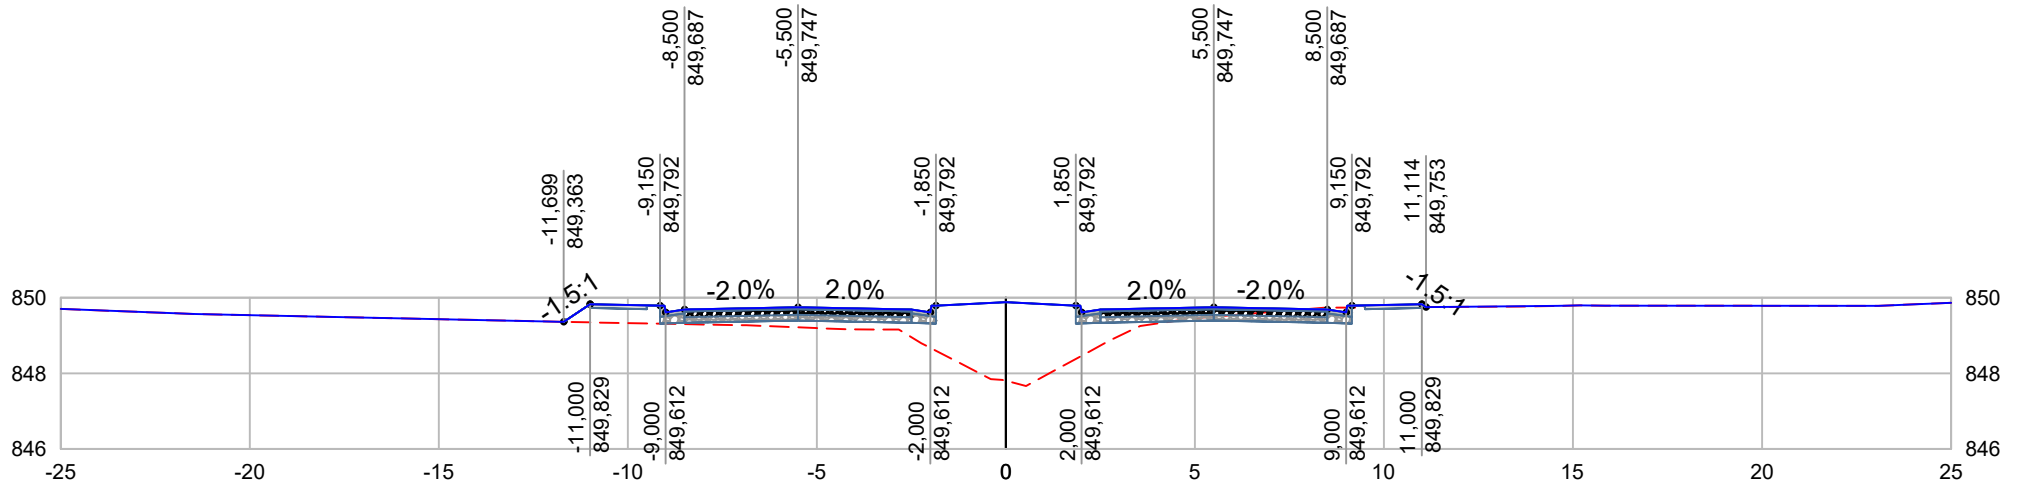
CONT. NOROESTE - EIXO - ESTACA: 4+0,00







--- TERRENO NATURAL
 — GREIDE PROJETADO

PROJETO 		CLIENTE  Prefeitura Municipal de Pouso Alegre		EMPREENDIMENTO OBRAS DE DRENAGEM E PAVIMENTAÇÃO DA VIA DE INTERLIGAÇÃO ENTRE A VIA NOROESTE E A RUA ALBERTO PACIULLI			
GERÊNCIA DE PROJETOS FELIPE G. ALEXANDRE CREA: MG-245.296/D		 Prefeitura Municipal de Pouso Alegre		ENDEREÇO INTERLIGAÇÃO ENTRE A VIA NOROESTE A RUA ALBERTO PACIULLI		DISCIPLINA TERRAPLENAGEM	
COORDENAÇÃO DE PROJETOS DENIS DE SOUZA SILVA CREA: MG-127.216/D				POUSO ALEGRE - MINAS GERAIS		FASE DO PROJETO EXECUTIVO	
RESPONSÁVEL TÉCNICO ENG. CIVIL FLÁVIA C. BARBOSA CREA: MG 187.842/D				ASSUNTO PROJETO DE TERRAPLENAGEM NOTAS DE SERVIÇO DE TERRAPLENAGEM		ESTACA 4+0,00	
DESENHO ÉRICA DE SOUSA SILVA		DATA INICIAL 27/08/2021	ESCALA 1:200	REVISÃO R00	ARQUIVO DAC-PMPA-CONT. NOROESTE-PE-TRP-R00.DWG		

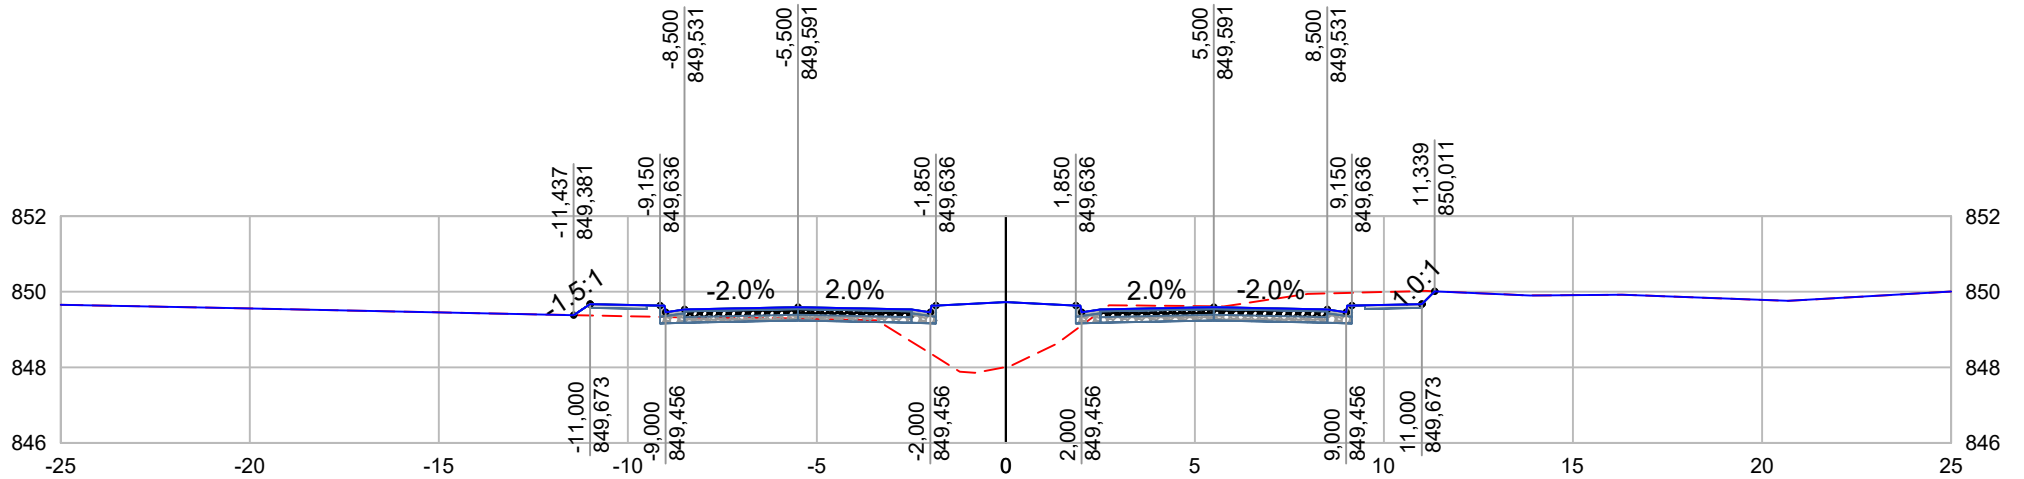
CONT. NOROESTE - EIXO - ESTACA: 5+0,00







--- TERRENO NATURAL
 — GREIDE PROJETADO

<p>PROJETO</p> 		<p>CLIENTE</p>  <p>Prefeitura Municipal de Pouso Alegre</p>		<p>EMPREENDIMENTO</p> <p>OBRAS DE DRENAGEM E PAVIMENTAÇÃO DA VIA DE INTERLIGAÇÃO ENTRE A VIA NOROESTE E A RUA ALBERTO PACIULLI</p>			
<p>GERÊNCIA DE PROJETOS</p> <p>FELIPE G. ALEXANDRE CREA: MG-245.296/D</p>		 <p>Prefeitura Municipal de Pouso Alegre</p>		<p>ENDEREÇO</p> <p>INTERLIGAÇÃO ENTRE A VIA NOROESTE A RUA ALBERTO PACIULLI</p>		<p>DISCIPLINA</p> <p>TERRAPLENAGEM</p>	
<p>COORDENAÇÃO DE PROJETOS</p> <p>DENIS DE SOUZA SILVA CREA: MG-127.216/D</p>				<p>POUSO ALEGRE - MINAS GERAIS</p>		<p>FASE DO PROJETO</p> <p>EXECUTIVO</p>	
<p>RESPONSÁVEL TÉCNICO</p> <p>ENG. CIVIL FLÁVIA C. BARBOSA CREA: MG 187.842/D</p>		 <p>Prefeitura Municipal de Pouso Alegre</p>		<p>ASSUNTO</p> <p>PROJETO DE TERRAPLENAGEM</p> <p>NOTAS DE SERVIÇO DE TERRAPLENAGEM</p>		<p>ESTACA</p> <p>5+0,00</p>	
<p>DESENHO</p> <p>ÉRICA DE SOUSA SILVA</p>				<p>DATA INICIAL</p> <p>27/08/2021</p>	<p>ESCALA</p> <p>1:200</p>	<p>REVISÃO</p> <p>R00</p>	<p>ARQUIVO</p> <p>DAC-PMPA-CONT. NOROESTE-PE-TRP-R00.DWG</p>

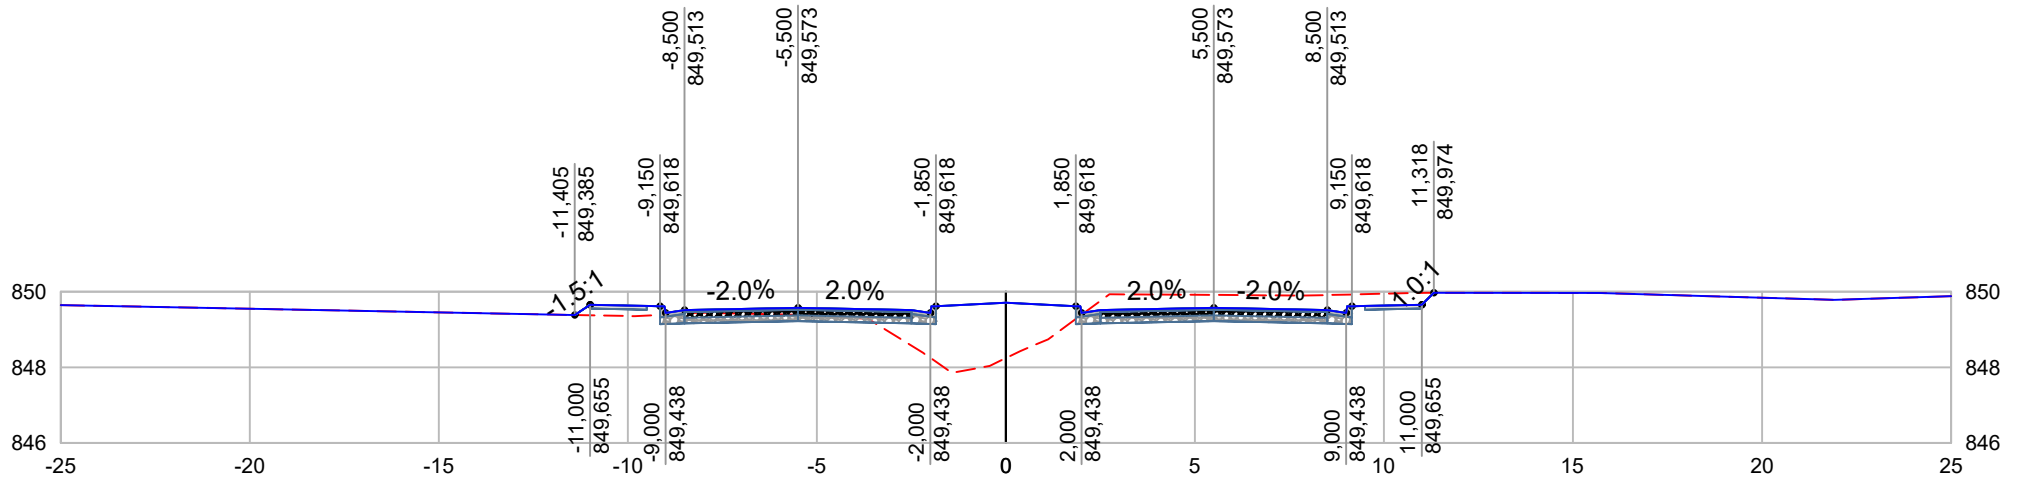
CONT. NOROESTE - EIXO - ESTACA: 5+12,81





--- TERRENO NATURAL
 — GREIDE PROJETADO

PROJETO 		CLIENTE  Prefeitura Municipal de Pouso Alegre		EMPREENDIMENTO OBRAS DE DRENAGEM E PAVIMENTAÇÃO DA VIA DE INTERLIGAÇÃO ENTRE A VIA NOROESTE E A RUA ALBERTO PACIULLI	
GERÊNCIA DE PROJETOS FELIPE G. ALEXANDRE CREA: MG-245.296/D		 Prefeitura Municipal de Pouso Alegre		ENDEREÇO INTERLIGAÇÃO ENTRE A VIA NOROESTE A RUA ALBERTO PACIULLI	
COORDENAÇÃO DE PROJETOS DENIS DE SOUZA SILVA CREA: MG-127.216/D				DISCIPLINA TERRAPLENAGEM	
RESPONSÁVEL TÉCNICO ENG. CIVIL FLÁVIA C. BARBOSA CREA: MG 187.842/D		 Prefeitura Municipal de Pouso Alegre		ASSUNTO PROJETO DE TERRAPLENAGEM NOTAS DE SERVIÇO DE TERRAPLENAGEM	
DESENHO ÉRICA DE SOUSA SILVA				FASE DO PROJETO EXECUTIVO	
				ESTACA 5+12,81	
				DATA INICIAL 27/08/2021	ESCALA 1:200
				REVISÃO R00	ARQUIVO DAC-PMPA-CONT. NOROESTE-PE-TRP-R00.DWG

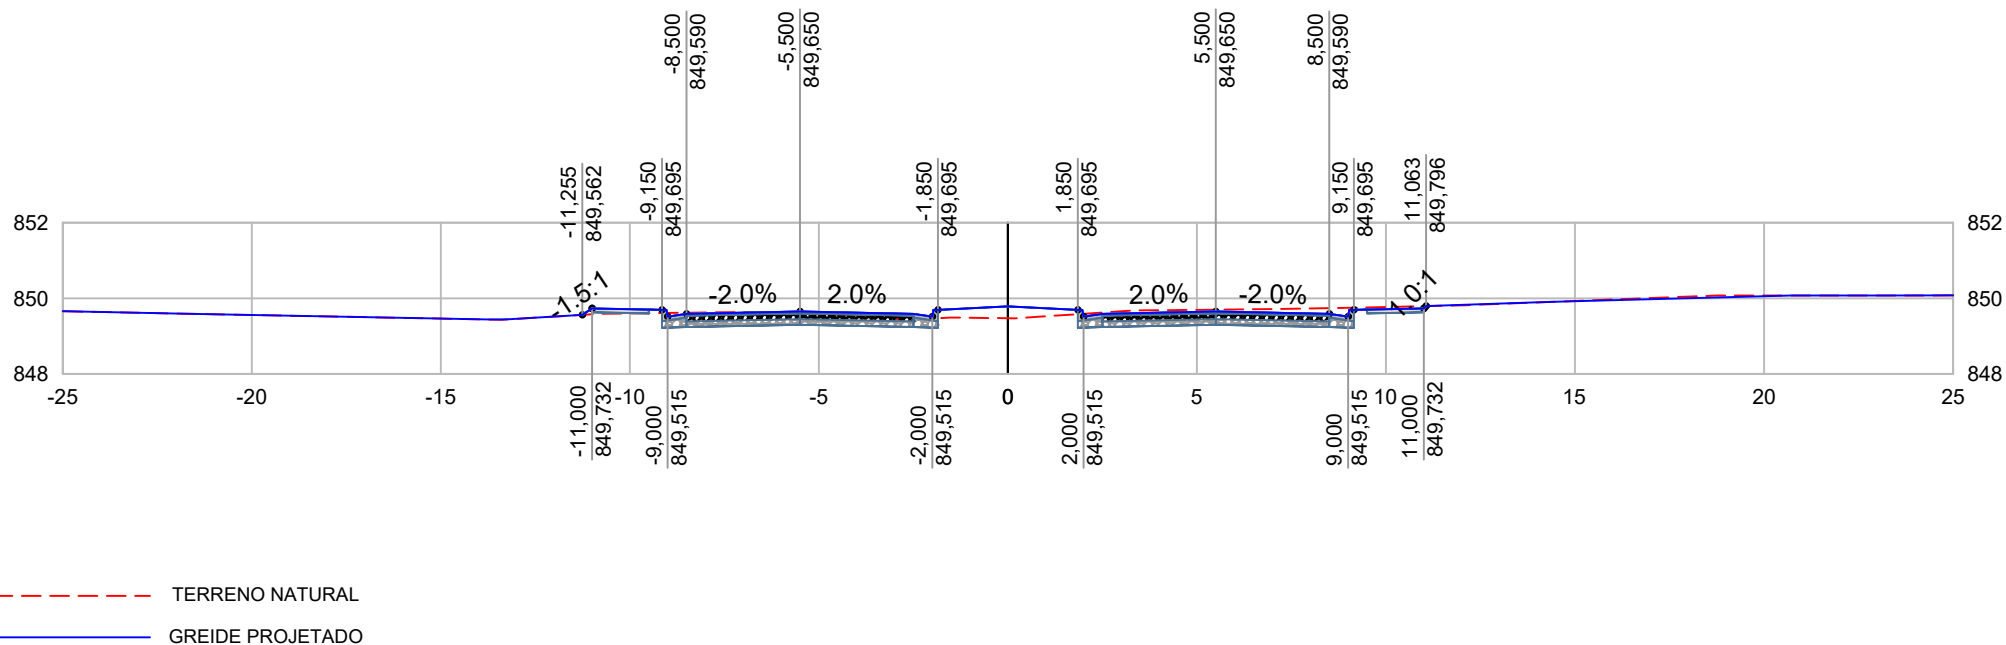
CONT. NOROESTE - EIXO - ESTACA: 6+0,00



--- TERRENO NATURAL
 — GREIDE PROJETADO

<p>PROJETO</p> 		<p>CLIENTE</p>  <p>Prefeitura Municipal de Pouso Alegre</p>		<p>EMPREENDIMENTO</p> <p>OBRAS DE DRENAGEM E PAVIMENTAÇÃO DA VIA DE INTERLIGAÇÃO ENTRE A VIA NOROESTE E A RUA ALBERTO PACIULLI</p>	
<p>GERÊNCIA DE PROJETOS</p> <p>FELIPE G. ALEXANDRE CREA: MG-245.296/D</p>		<p>ENDEREÇO</p> <p>INTERLIGAÇÃO ENTRE A VIA NOROESTE A RUA ALBERTO PACIULLI</p> <p>POUSO ALEGRE - MINAS GERAIS</p>		<p>DISCIPLINA</p> <p>TERRAPLENAGEM</p>	
<p>COORDENAÇÃO DE PROJETOS</p> <p>DENIS DE SOUZA SILVA CREA: MG-127.216/D</p>				<p>FASE DO PROJETO</p> <p>EXECUTIVO</p>	
<p>RESPONSÁVEL TÉCNICO</p> <p>ENG. CIVIL FLÁVIA C. BARBOSA CREA: MG 187.842/D</p>		<p>ASSUNTO</p> <p>PROJETO DE TERRAPLENAGEM</p> <p>NOTAS DE SERVIÇO DE TERRAPLENAGEM</p>		<p>ESTACA</p> <p>6+0,00</p>	
<p>DESENHO</p> <p>ÉRICA DE SOUSA SILVA</p>				<p>DATA INICIAL</p> <p>27/08/2021</p>	<p>ESCALA</p> <p>1:200</p>

CONT. NOROESTE - EIXO - ESTACA: 6+11,30



PROJETO 
GERÊNCIA DE PROJETOS FELIPE G. ALEXANDRE CREA: MG-245.296/D
COORDENAÇÃO DE PROJETOS DENIS DE SOUZA SILVA CREA: MG-127.216/D
RESPONSÁVEL TÉCNICO ENG. CIVIL FLÁVIA C. BARBOSA CREA: MG 187.842/D
DESENHO ÉRICA DE SOUSA SILVA

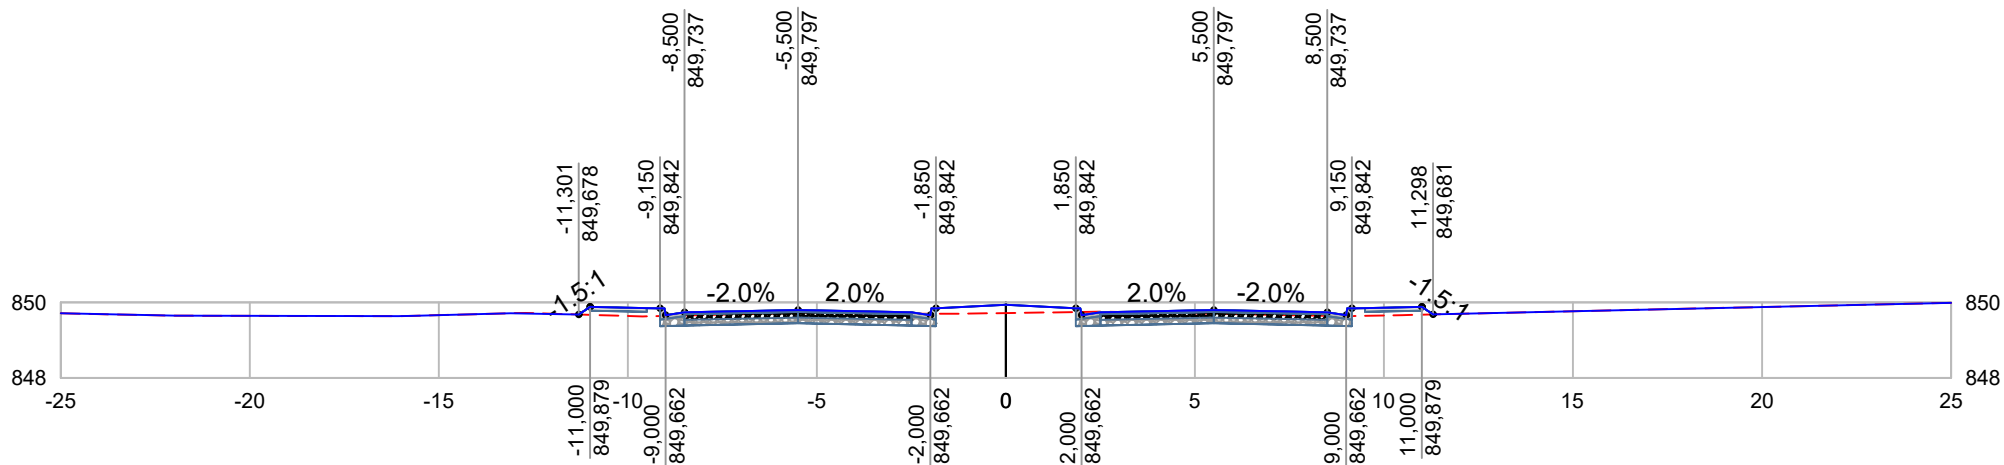
CLIENTE



Prefeitura Municipal de **Pouso Alegre**

EMPREENDIMENTO OBRAS DE DRENAGEM E PAVIMENTAÇÃO DA VIA DE INTERLIGAÇÃO ENTRE A VIA NOROESTE E A RUA ALBERTO PACIULLI			
ENDEREÇO INTERLIGAÇÃO ENTRE A VIA NOROESTE A RUA ALBERTO PACIULLI		DISCIPLINA TERRAPLENAGEM	
POUSO ALEGRE - MINAS GERAIS		FASE DO PROJETO EXECUTIVO	
ASSUNTO PROJETO DE TERRAPLENAGEM NOTAS DE SERVIÇO DE TERRAPLENAGEM		ESTACA 6+11,30	
DATA INICIAL 27/08/2021	ESCALA 1:200	REVISÃO R00	ARQUIVO DAC-PMPA-CONT. NOROESTE-PE-TRP-R00.DWG

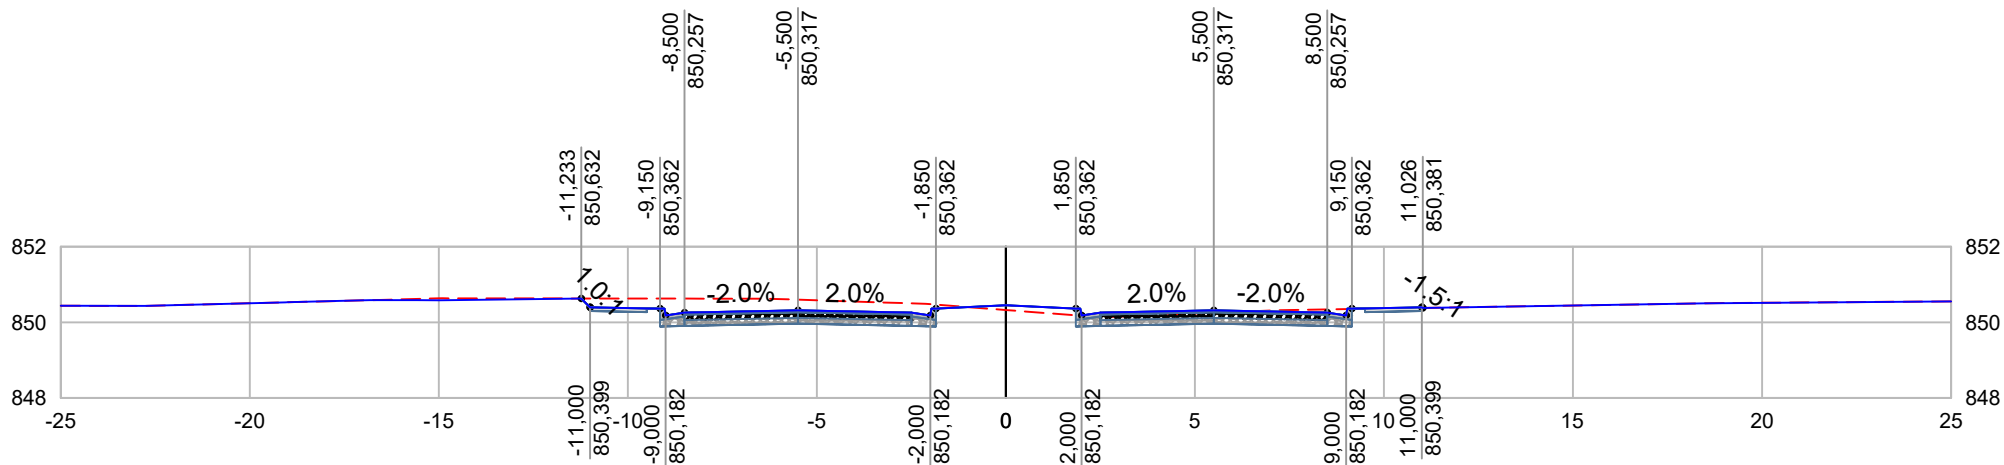
CONT. NOROESTE - EIXO - ESTACA: 7+0,00




--- TERRENO NATURAL
 — GREIDE PROJETADO

<p>PROJETO</p> 	<p>CLIENTE</p>  <p>Prefeitura Municipal de Pouso Alegre</p>	<p>EMPREENDIMENTO</p> <p>OBRAS DE DRENAGEM E PAVIMENTAÇÃO DA VIA DE INTERLIOGAÇÃO ENTRE A VIA NOROESTE E A RUA ALBERTO PACIULLI</p>		
<p>GERÊNCIA DE PROJETOS</p> <p>FELIPE G. ALEXANDRE CREA: MG-245.296/D</p>		<p>ENDEREÇO</p> <p>INTERLIGAÇÃO ENTRE A VIA NOROESTE A RUA ALBERTO PACIULLI</p>	<p>DISCIPLINA</p> <p>TERRAPLENAGEM</p>	
<p>COORDENAÇÃO DE PROJETOS</p> <p>DENIS DE SOUZA SILVA CREA: MG-127.216/D</p>		<p>POUSO ALEGRE - MINAS GERAIS</p>	<p>FASE DO PROJETO</p> <p>EXECUTIVO</p>	
<p>RESPONSÁVEL TÉCNICO</p> <p>ENG. CIVIL FLÁVIA C. BARBOSA CREA: MG 187.842/D</p>		<p>ASSUNTO</p> <p>PROJETO DE TERRAPLENAGEM</p> <p>NOTAS DE SERVIÇO DE TERRAPLENAGEM</p>	<p>ESTACA</p> <p>7+0,00</p>	
<p>DESENHO</p> <p>ÉRICA DE SOUSA SILVA</p>		<p>DATA INICIAL</p> <p>27/08/2021</p>	<p>ESCALA</p> <p>1:200</p>	<p>REVISÃO</p> <p>R00</p> <p>ARQUIVO</p> <p>DAC-PMPA-CONT. NOROESTE-PE-TRP-R00.DWG</p>

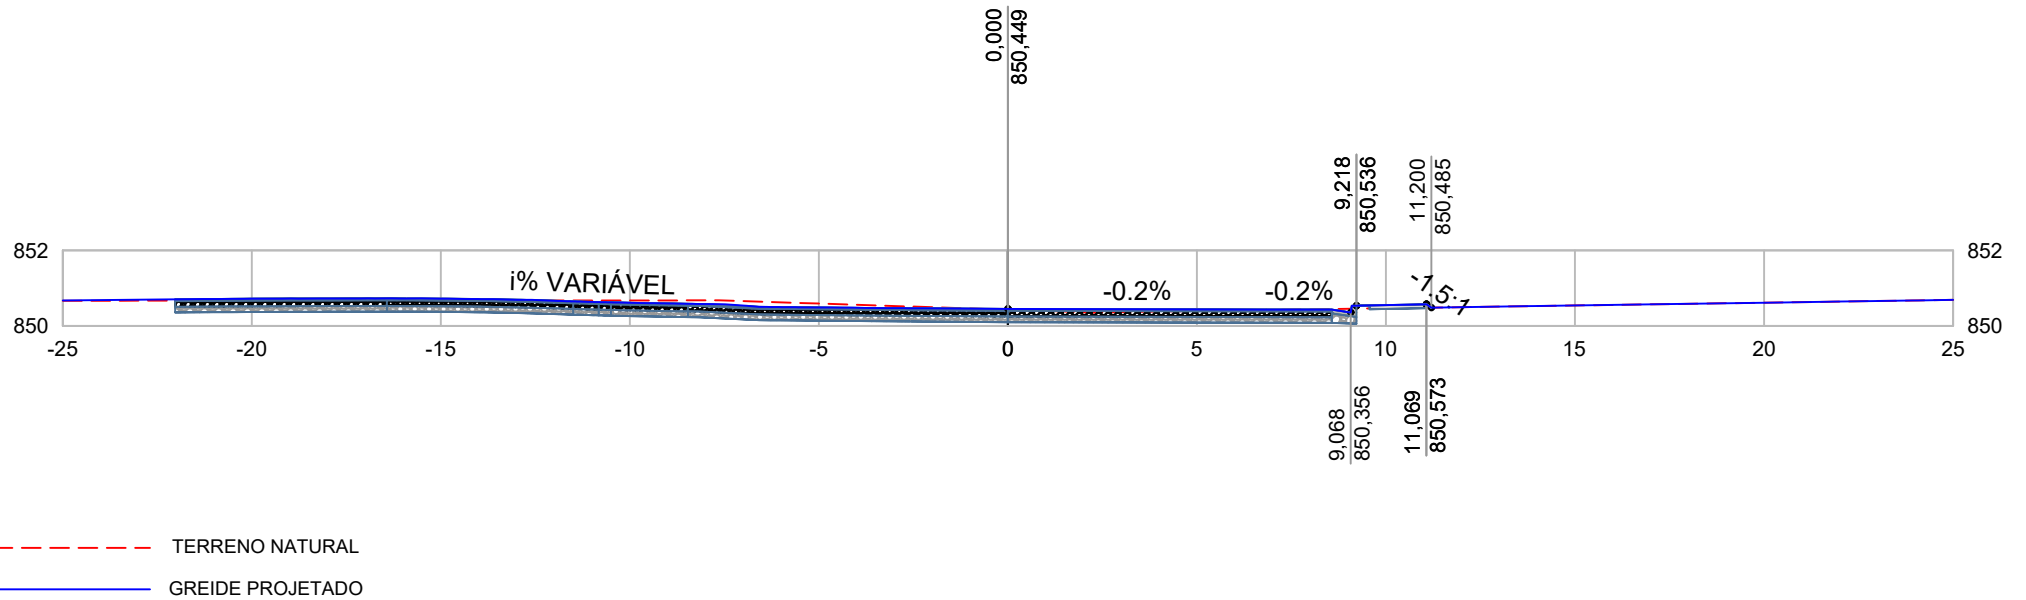
CONT. NOROESTE - EIXO - ESTACA: 8+0,00




--- TERRENO NATURAL
 — GREIDE PROJETADO

PROJETO 		CLIENTE  Prefeitura Municipal de Pouso Alegre		EMPREENDIMENTO OBRAS DE DRENAGEM E PAVIMENTAÇÃO DA VIA DE INTERLIOGAÇÃO ENTRE A VIA NOROESTE E A RUA ALBERTO PACIULLI	
GERÊNCIA DE PROJETOS FELIPE G. ALEXANDRE CREA: MG-245.296/D		ENDEREÇO INTERLIGAÇÃO ENTRE A VIA NOROESTE A RUA ALBERTO PACIULLI POUSO ALEGRE - MINAS GERAIS		DISCIPLINA TERRAPLENAGEM	
COORDENAÇÃO DE PROJETOS DENIS DE SOUZA SILVA CREA: MG-127.216/D				FASE DO PROJETO EXECUTIVO	
RESPONSÁVEL TÉCNICO ENG. CIVIL FLÁVIA C. BARBOSA CREA: MG 187.842/D		ASSUNTO PROJETO DE TERRAPLENAGEM NOTAS DE SERVIÇO DE TERRAPLENAGEM		ESTACA 8+0,00	
DESENHO ÉRICA DE SOUSA SILVA				DATA INICIAL 27/08/2021	ESCALA 1:200

CONT. NOROESTE - EIXO - ESTACA: 8+7,74



PROJETO 
GERÊNCIA DE PROJETOS FELIPE G. ALEXANDRE CREA: MG-245.296/D
COORDENAÇÃO DE PROJETOS DENIS DE SOUZA SILVA CREA: MG-127.216/D
RESPONSÁVEL TÉCNICO ENG. CIVIL FLÁVIA C. BARBOSA CREA: MG 187.842/D
DESENHO ÉRICA DE SOUSA SILVA

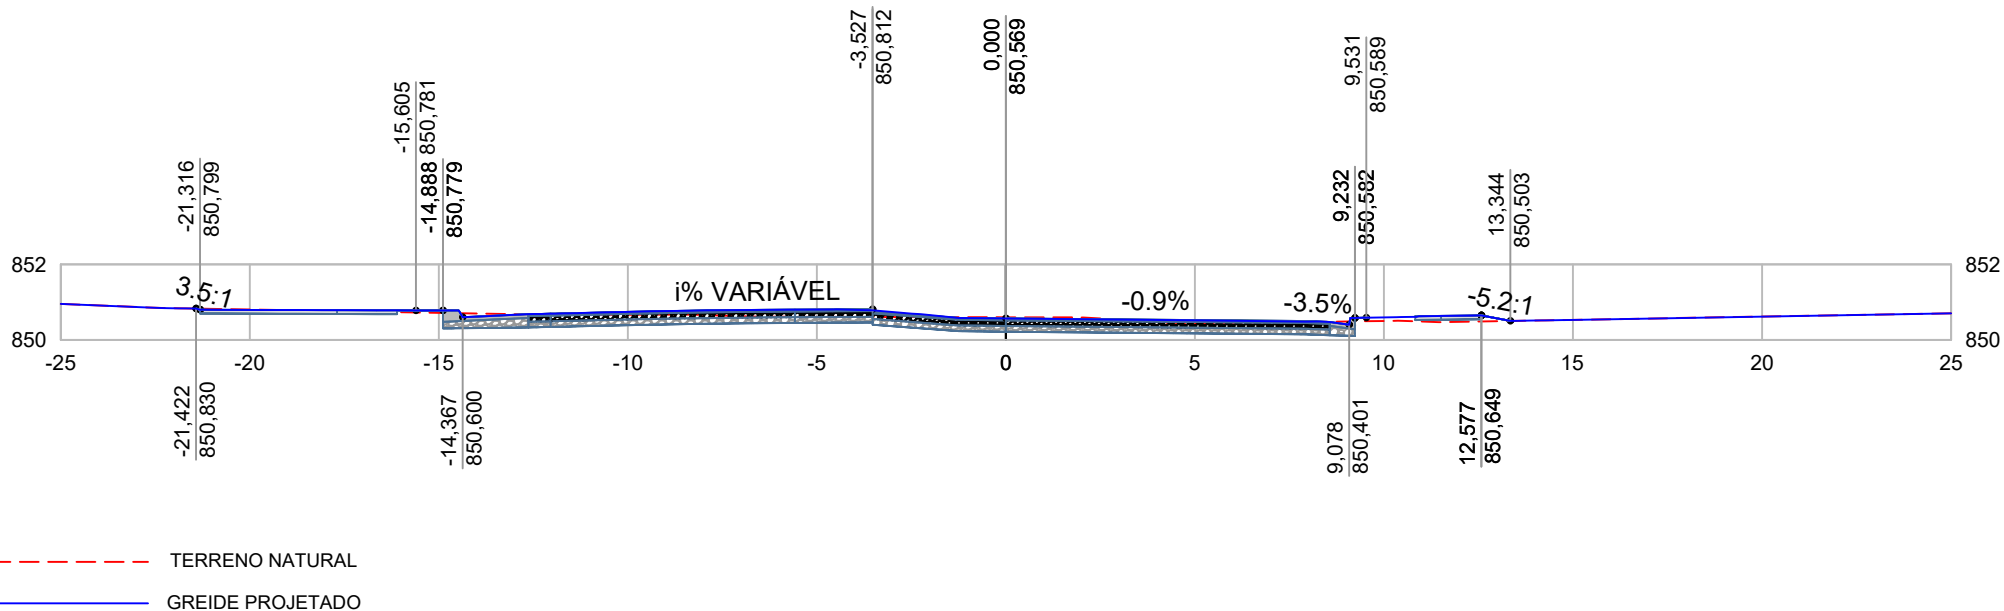
CLIENTE



Prefeitura Municipal de **Pouso Alegre**

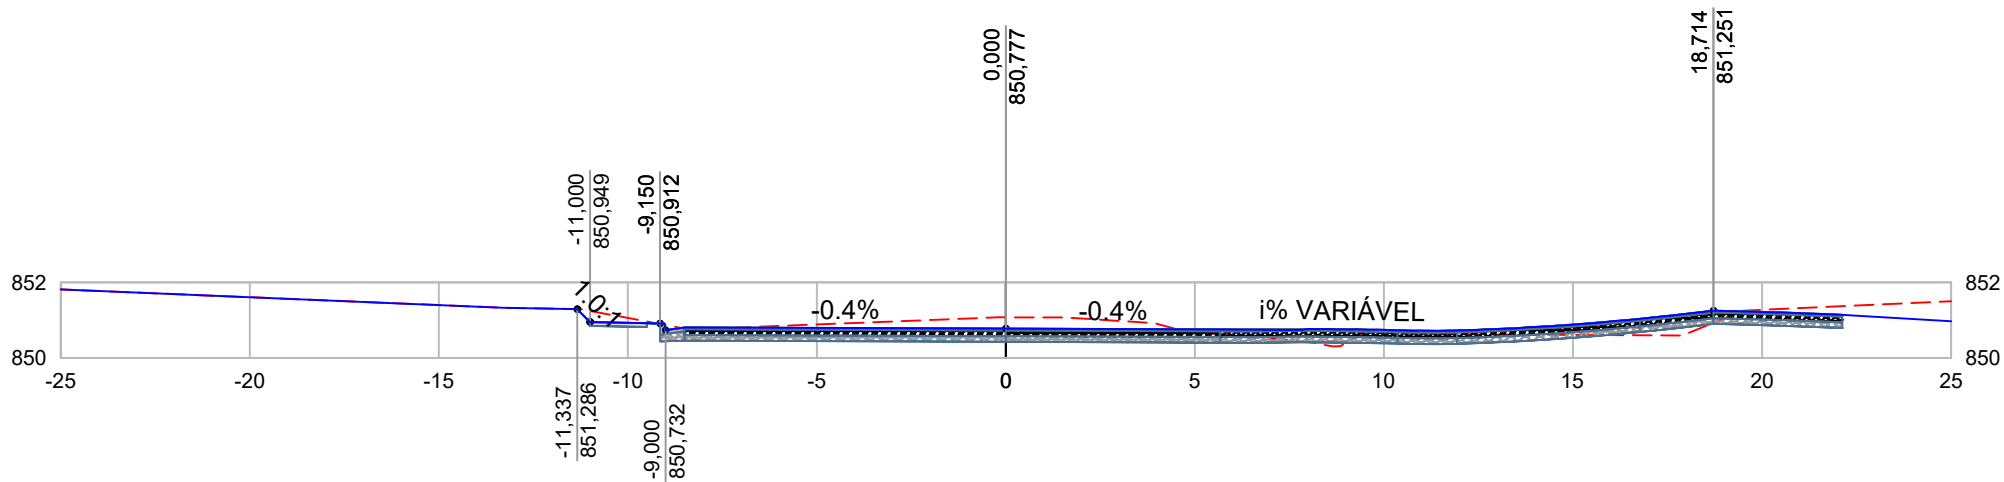
EMPREENDIMENTO OBRAS DE DRENAGEM E PAVIMENTAÇÃO DA VIA DE INTERLIGAÇÃO ENTRE A VIA NOROESTE E A RUA ALBERTO PACIULLI			
ENDEREÇO INTERLIGAÇÃO ENTRE A VIA NOROESTE A RUA ALBERTO PACIULLI		DISCIPLINA TERRAPLENAGEM	
POUSO ALEGRE - MINAS GERAIS		FASE DO PROJETO EXECUTIVO	
ASSUNTO PROJETO DE TERRAPLENAGEM NOTAS DE SERVIÇO DE TERRAPLENAGEM			ESTACA 8+7,74
DATA INICIAL 27/08/2021	ESCALA 1:200	REVISÃO R00	ARQUIVO DAC-PMPA-CONT. NOROESTE-PE-TRP-R00.DWG

CONT. NOROESTE - EIXO - ESTACA: 8+12,22




PROJETO 		CLIENTE  Prefeitura Municipal de Pouso Alegre		EMPREENDIMENTO OBRAS DE DRENAGEM E PAVIMENTAÇÃO DA VIA DE INTERLIGAÇÃO ENTRE A VIA NOROESTE E A RUA ALBERTO PACIULLI	
GERÊNCIA DE PROJETOS FELIPE G. ALEXANDRE CREA: MG-245.296/D		ENDEREÇO INTERLIGAÇÃO ENTRE A VIA NOROESTE A RUA ALBERTO PACIULLI POUSO ALEGRE - MINAS GERAIS		DISCIPLINA TERRAPLENAGEM	
COORDENAÇÃO DE PROJETOS DENIS DE SOUZA SILVA CREA: MG-127.216/D				FASE DO PROJETO EXECUTIVO	
RESPONSÁVEL TÉCNICO ENG. CIVIL FLÁVIA C. BARBOSA CREA: MG 187.842/D		ASSUNTO PROJETO DE TERRAPLENAGEM NOTAS DE SERVIÇO DE TERRAPLENAGEM		ESTACA 8+12,22	
DESENHO ÉRICA DE SOUSA SILVA				DATA INICIAL 27/08/2021	ESCALA 1:200

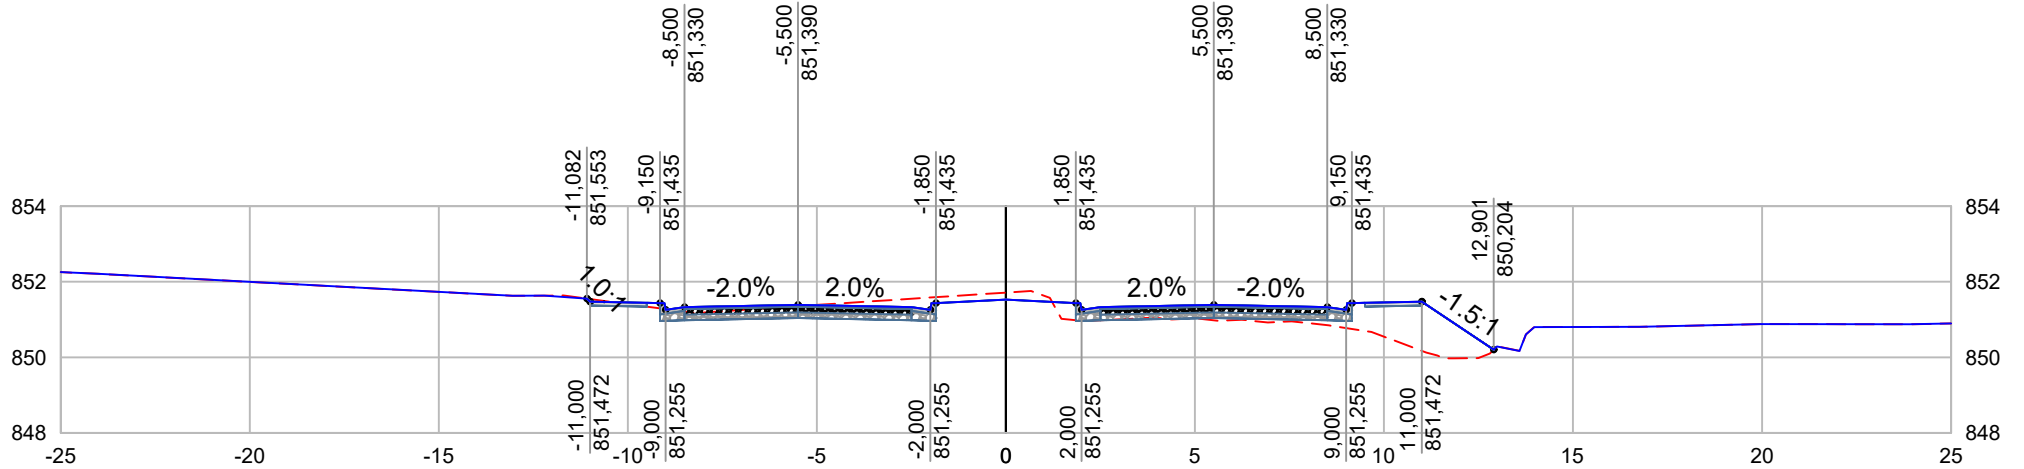
CONT. NOROESTE - EIXO - ESTACA: 9+0,00





--- TERRENO NATURAL
 — GREIDE PROJETADO

PROJETO 		CLIENTE  Prefeitura Municipal de Pouso Alegre		EMPREENDIMENTO OBRAS DE DRENAGEM E PAVIMENTAÇÃO DA VIA DE INTERLIOGAÇÃO ENTRE A VIA NOROESTE E A RUA ALBERTO PACIULLI			
GERÊNCIA DE PROJETOS FELIPE G. ALEXANDRE CREA: MG-245.296/D		 Prefeitura Municipal de Pouso Alegre		ENDEREÇO INTERLIGACÃO ENTRE A VIA NOROESTE A RUA ALBERTO PACIULLI		DISCIPLINA TERRAPLENAGEM	
COORDENAÇÃO DE PROJETOS DENIS DE SOUZA SILVA CREA: MG-127.216/D				POUSO ALEGRE - MINAS GERAIS		FASE DO PROJETO EXECUTIVO	
RESPONSÁVEL TÉCNICO ENG. CIVIL FLÁVIA C. BARBOSA CREA: MG 187.842/D				ASSUNTO PROJETO DE TERRAPLENAGEM NOTAS DE SERVIÇO DE TERRAPLENAGEM		ESTACA 9+0,00	
DESENHO ÉRICA DE SOUSA SILVA		DATA INICIAL 27/08/2021	ESCALA 1:200	REVISÃO R00	ARQUIVO DAC-PMPA-CONT. NOROESTE-PE-TRP-R00.DWG		

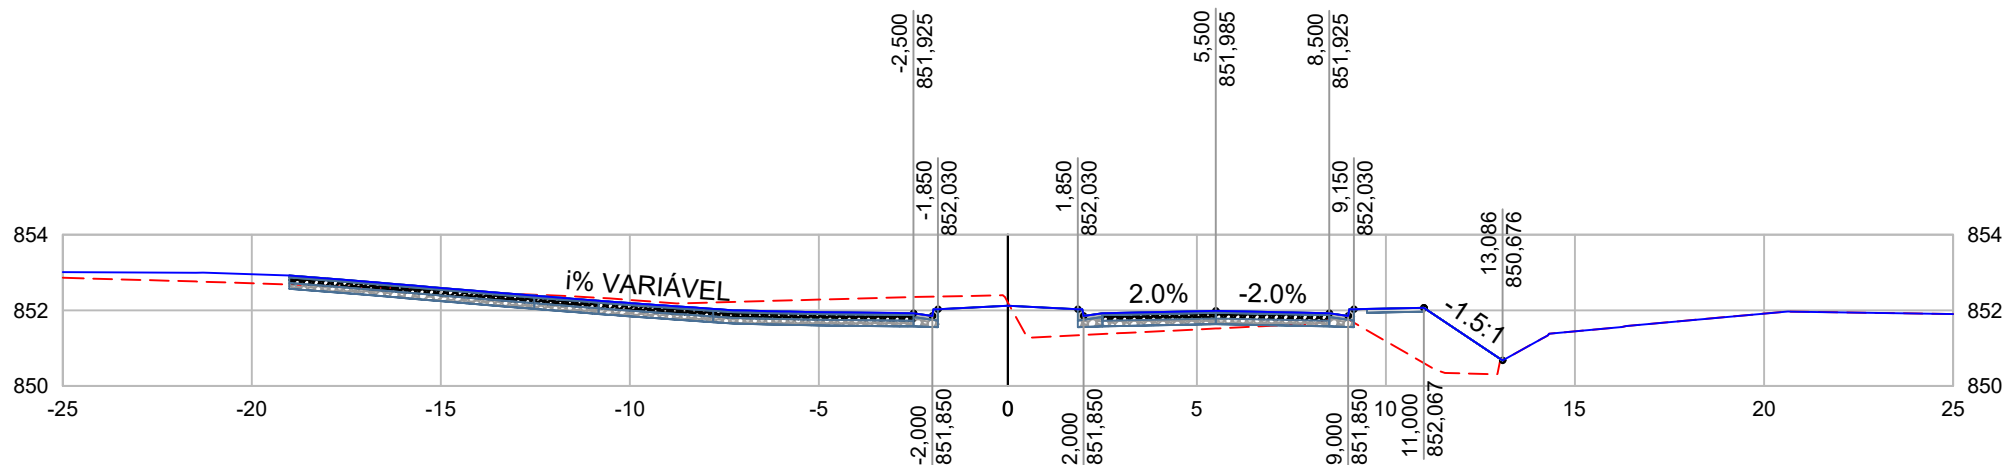
CONT. NOROESTE - EIXO - ESTACA: 10+0,00






--- TERRENO NATURAL
 — GREIDE PROJETADO

<p>PROJETO</p> 		<p>CLIENTE</p>  <p>Prefeitura Municipal de Pouso Alegre</p>		<p>EMPREENDIMENTO</p> <p>OBRAS DE DRENAGEM E PAVIMENTAÇÃO DA VIA DE INTERLIOGAÇÃO ENTRE A VIA NOROESTE E A RUA ALBERTO PACIULLI</p>	
<p>GERÊNCIA DE PROJETOS</p> <p>FELIPE G. ALEXANDRE CREA: MG-245.296/D</p>		<p>ENDEREÇO</p> <p>INTERLIGAÇÃO ENTRE A VIA NOROESTE A RUA ALBERTO PACIULLI</p> <p>POUSO ALEGRE - MINAS GERAIS</p>		<p>DISCIPLINA</p> <p>TERRAPLENAGEM</p>	
<p>COORDENAÇÃO DE PROJETOS</p> <p>DENIS DE SOUZA SILVA CREA: MG-127.216/D</p>				<p>FASE DO PROJETO</p> <p>EXECUTIVO</p>	
<p>RESPONSÁVEL TÉCNICO</p> <p>ENG. CIVIL FLÁVIA C. BARBOSA CREA: MG 187.842/D</p>		<p>ASSUNTO</p> <p>PROJETO DE TERRAPLENAGEM</p> <p>NOTAS DE SERVIÇO DE TERRAPLENAGEM</p>		<p>ESTACA</p> <p>10+0,00</p>	
<p>DESENHO</p> <p>ÉRICA DE SOUSA SILVA</p>				<p>DATA INICIAL</p> <p>27/08/2021</p>	<p>ESCALA</p> <p>1:200</p>

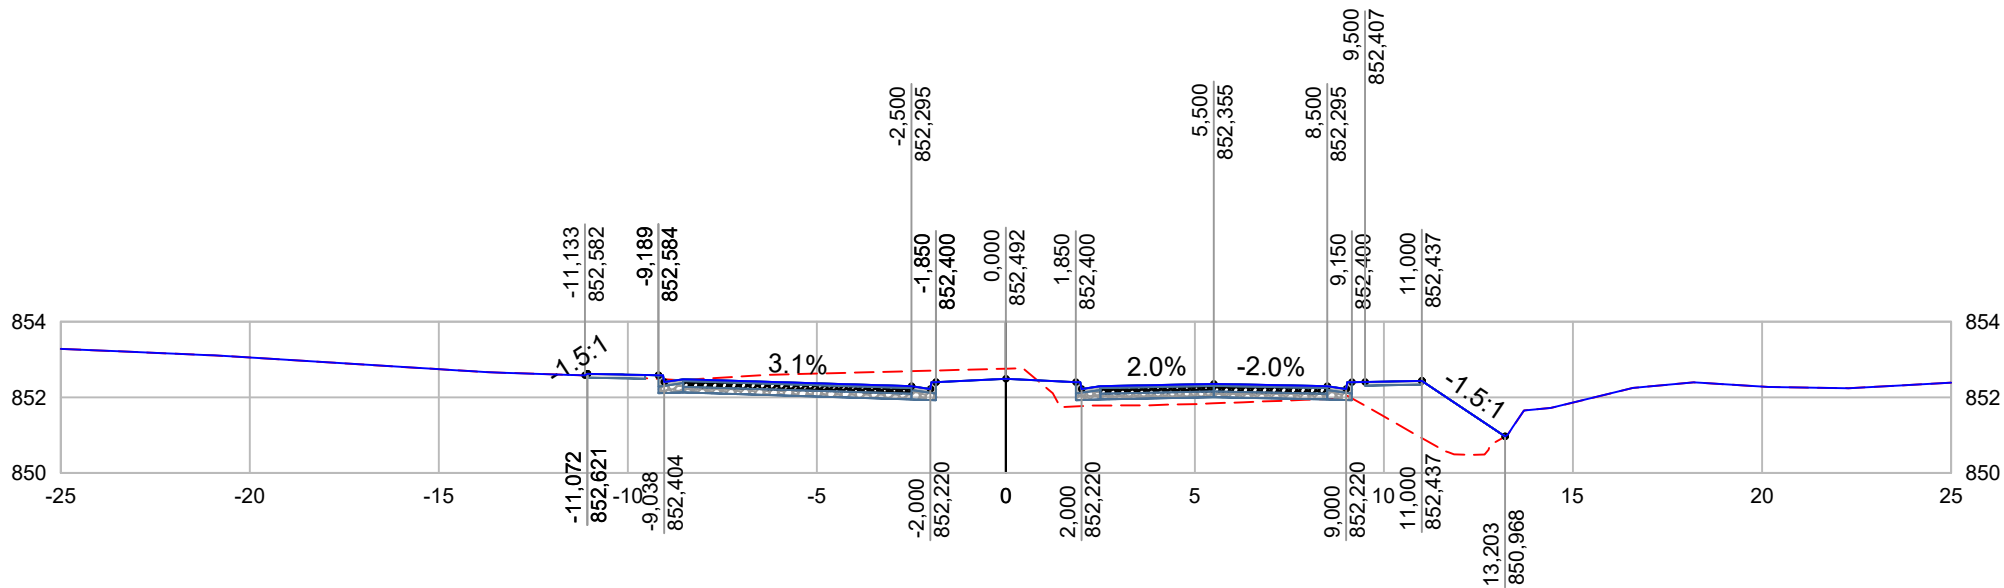
CONT. NOROESTE - EIXO - ESTACA: 11+0,00



--- TERRENO NATURAL
 — GREIDE PROJETADO

PROJETO 		CLIENTE  Prefeitura Municipal de Pouso Alegre		EMPREENDIMENTO OBRAS DE DRENAGEM E PAVIMENTAÇÃO DA VIA DE INTERLIOGAÇÃO ENTRE A VIA NOROESTE E A RUA ALBERTO PACIULLI			
GERÊNCIA DE PROJETOS FELIPE G. ALEXANDRE CREA: MG-245.296/D		 Prefeitura Municipal de Pouso Alegre		ENDEREÇO INTERLIGAÇÃO ENTRE A VIA NOROESTE A RUA ALBERTO PACIULLI		DISCIPLINA TERRAPLENAGEM	
COORDENAÇÃO DE PROJETOS DENIS DE SOUZA SILVA CREA: MG-127.216/D				POUSO ALEGRE - MINAS GERAIS		FASE DO PROJETO EXECUTIVO	
RESPONSÁVEL TÉCNICO ENG. CIVIL FLÁVIA C. BARBOSA CREA: MG 187.842/D				ASSUNTO PROJETO DE TERRAPLENAGEM NOTAS DE SERVIÇO DE TERRAPLENAGEM		ESTACA 11+0,00	
DESENHO ÉRICA DE SOUSA SILVA		DATA INICIAL 27/08/2021	ESCALA 1:200	REVISÃO R00	ARQUIVO DAC-PMPA-CONT. NOROESTE-PE-TRP-R00.DWG		

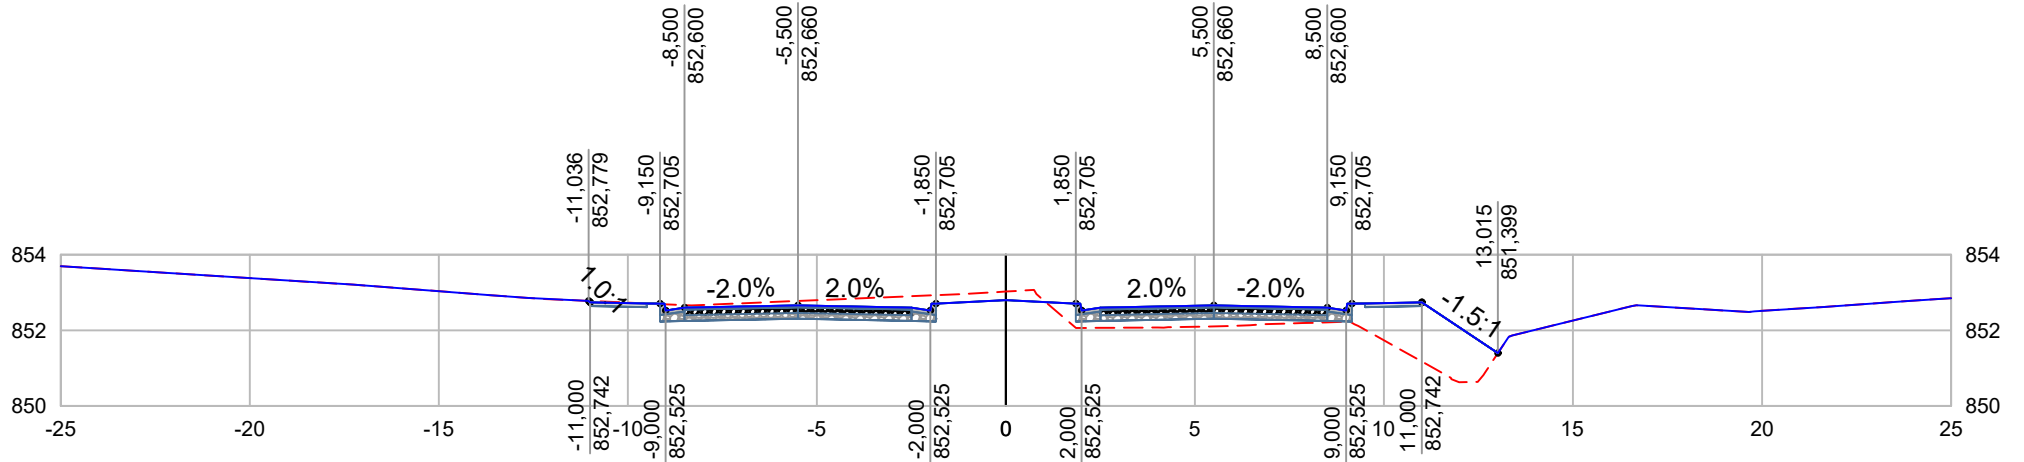
CONT. NOROESTE - EIXO - ESTACA: 11+11,24





--- TERRENO NATURAL
 — GREIDE PROJETADO

<p>PROJETO</p> 		<p>CLIENTE</p>  <p>Prefeitura Municipal de Pouso Alegre</p>		<p>EMPREENDIMENTO</p> <p>OBRAS DE DRENAGEM E PAVIMENTAÇÃO DA VIA DE INTERLIGAÇÃO ENTRE A VIA NOROESTE E A RUA ALBERTO PACIULLI</p>			
<p>GERÊNCIA DE PROJETOS</p> <p>FELIPE G. ALEXANDRE CREA: MG-245.296/D</p>		<p>POUSO ALEGRE - MINAS GERAIS</p>		<p>ENDEREÇO</p> <p>INTERLIGAÇÃO ENTRE A VIA NOROESTE A RUA ALBERTO PACIULLI</p>		<p>DISCIPLINA</p> <p>TERRAPLENAGEM</p>	
<p>COORDENAÇÃO DE PROJETOS</p> <p>DENIS DE SOUZA SILVA CREA: MG-127.216/D</p>				<p>ASSUNTO</p> <p>PROJETO DE TERRAPLENAGEM</p> <p>NOTAS DE SERVIÇO DE TERRAPLENAGEM</p>		<p>FASE DO PROJETO</p> <p>EXECUTIVO</p>	
<p>RESPONSÁVEL TÉCNICO</p> <p>ENG. CIVIL FLÁVIA C. BARBOSA CREA: MG 187.842/D</p>		<p>ESTACA</p> <p>11+11,24</p>		<p>DATA INICIAL</p> <p>27/08/2021</p>		<p>REVISÃO</p> <p>R00</p>	
<p>DESENHO</p> <p>ÉRICA DE SOUSA SILVA</p>				<p>ESCALA</p> <p>1:200</p>		<p>ARQUIVO</p> <p>DAC-PMPA-CONT. NOROESTE-PE-TRP-R00.DWG</p>	

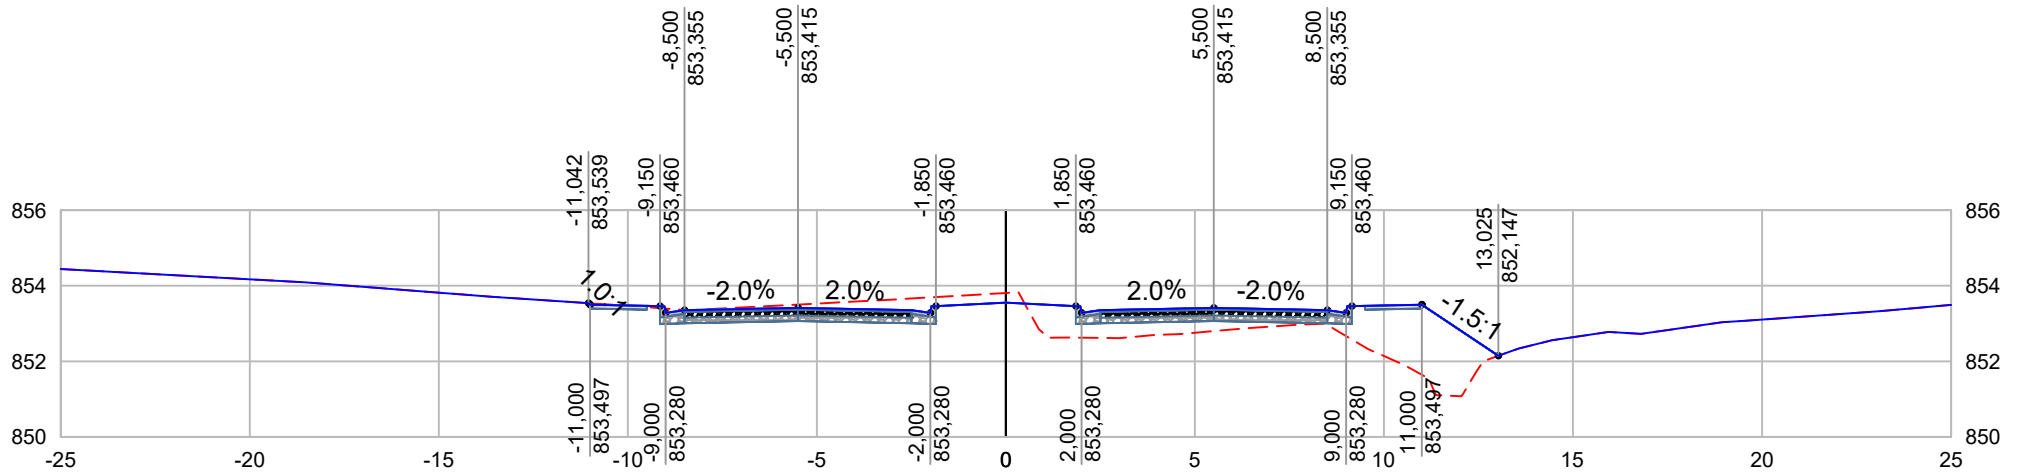
CONT. NOROESTE - EIXO - ESTACA: 12+0,00






--- TERRENO NATURAL
 — GREIDE PROJETADO

PROJETO 		CLIENTE  Prefeitura Municipal de Pouso Alegre		EMPREENDIMENTO OBRAS DE DRENAGEM E PAVIMENTAÇÃO DA VIA DE INTERLIGAÇÃO ENTRE A VIA NOROESTE E A RUA ALBERTO PACIULLI	
GERÊNCIA DE PROJETOS FELIPE G. ALEXANDRE CREA: MG-245.296/D		ENDEREÇO INTERLIGAÇÃO ENTRE A VIA NOROESTE A RUA ALBERTO PACIULLI POUSO ALEGRE - MINAS GERAIS		DISCIPLINA TERRAPLENAGEM	
COORDENAÇÃO DE PROJETOS DENIS DE SOUZA SILVA CREA: MG-127.216/D				FASE DO PROJETO EXECUTIVO	
RESPONSÁVEL TÉCNICO ENG. CIVIL FLÁVIA C. BARBOSA CREA: MG 187.842/D		ASSUNTO PROJETO DE TERRAPLENAGEM NOTAS DE SERVIÇO DE TERRAPLENAGEM		ESTACA 12+0,00	
DESENHO ÉRICA DE SOUSA SILVA				DATA INICIAL 27/08/2021	ESCALA 1:200

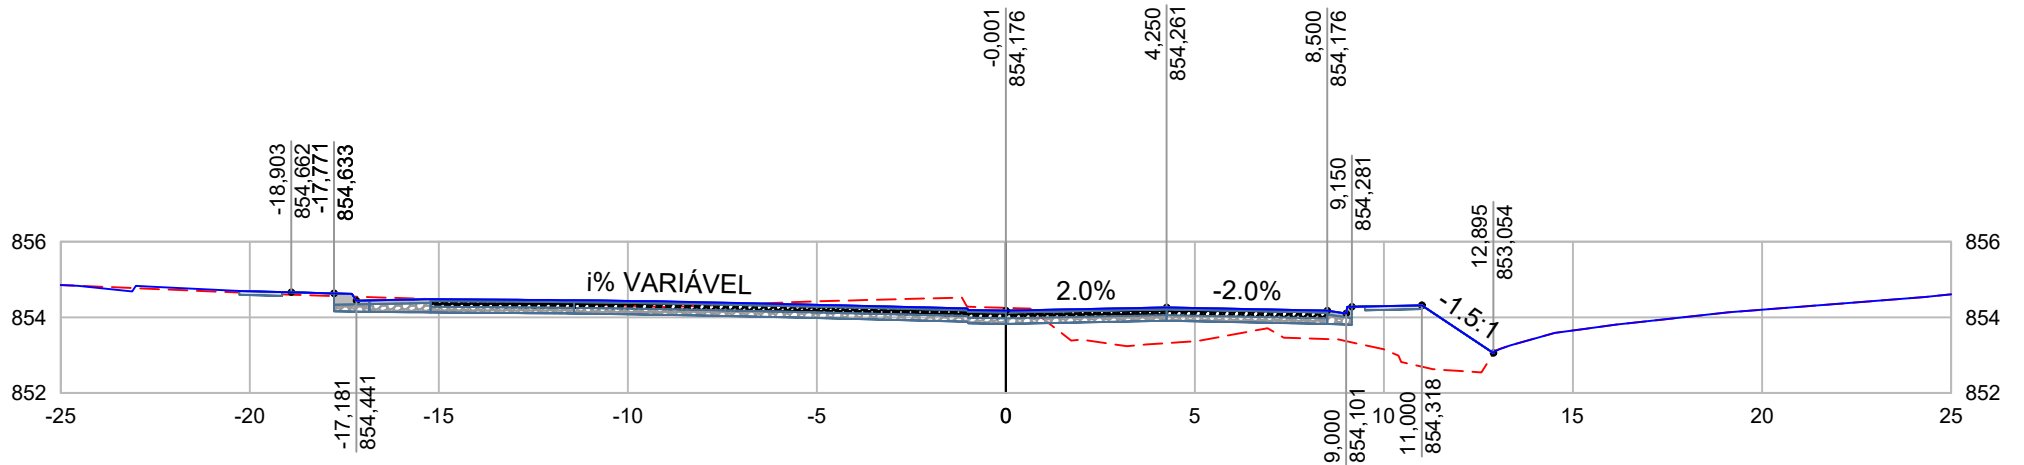
CONT. NOROESTE - EIXO - ESTACA: 13+0,00






--- TERRENO NATURAL
 — GREIDE PROJETADO

PROJETO 		CLIENTE  Prefeitura Municipal de Pouso Alegre		EMPREENDIMENTO OBRAS DE DRENAGEM E PAVIMENTAÇÃO DA VIA DE INTERLIGAÇÃO ENTRE A VIA NOROESTE E A RUA ALBERTO PACIULLI			
GERÊNCIA DE PROJETOS FELIPE G. ALEXANDRE CREA: MG-245.296/D		 Prefeitura Municipal de Pouso Alegre		ENDEREÇO INTERLIGAÇÃO ENTRE A VIA NOROESTE A RUA ALBERTO PACIULLI		DISCIPLINA TERRAPLENAGEM	
COORDENAÇÃO DE PROJETOS DENIS DE SOUZA SILVA CREA: MG-127.216/D				ASSUNTO PROJETO DE TERRAPLENAGEM NOTAS DE SERVIÇO DE TERRAPLENAGEM		FASE DO PROJETO EXECUTIVO	
RESPONSÁVEL TÉCNICO ENG. CIVIL FLÁVIA C. BARBOSA CREA: MG 187.842/D				DATA INICIAL 27/08/2021		ESCALA 1:200	
DESENHO ÉRICA DE SOUSA SILVA				ARQUIVO DAC-PMPA-CONT. NOROESTE-PE-TRP-R00.DWG		ESTACA 13+0,00	

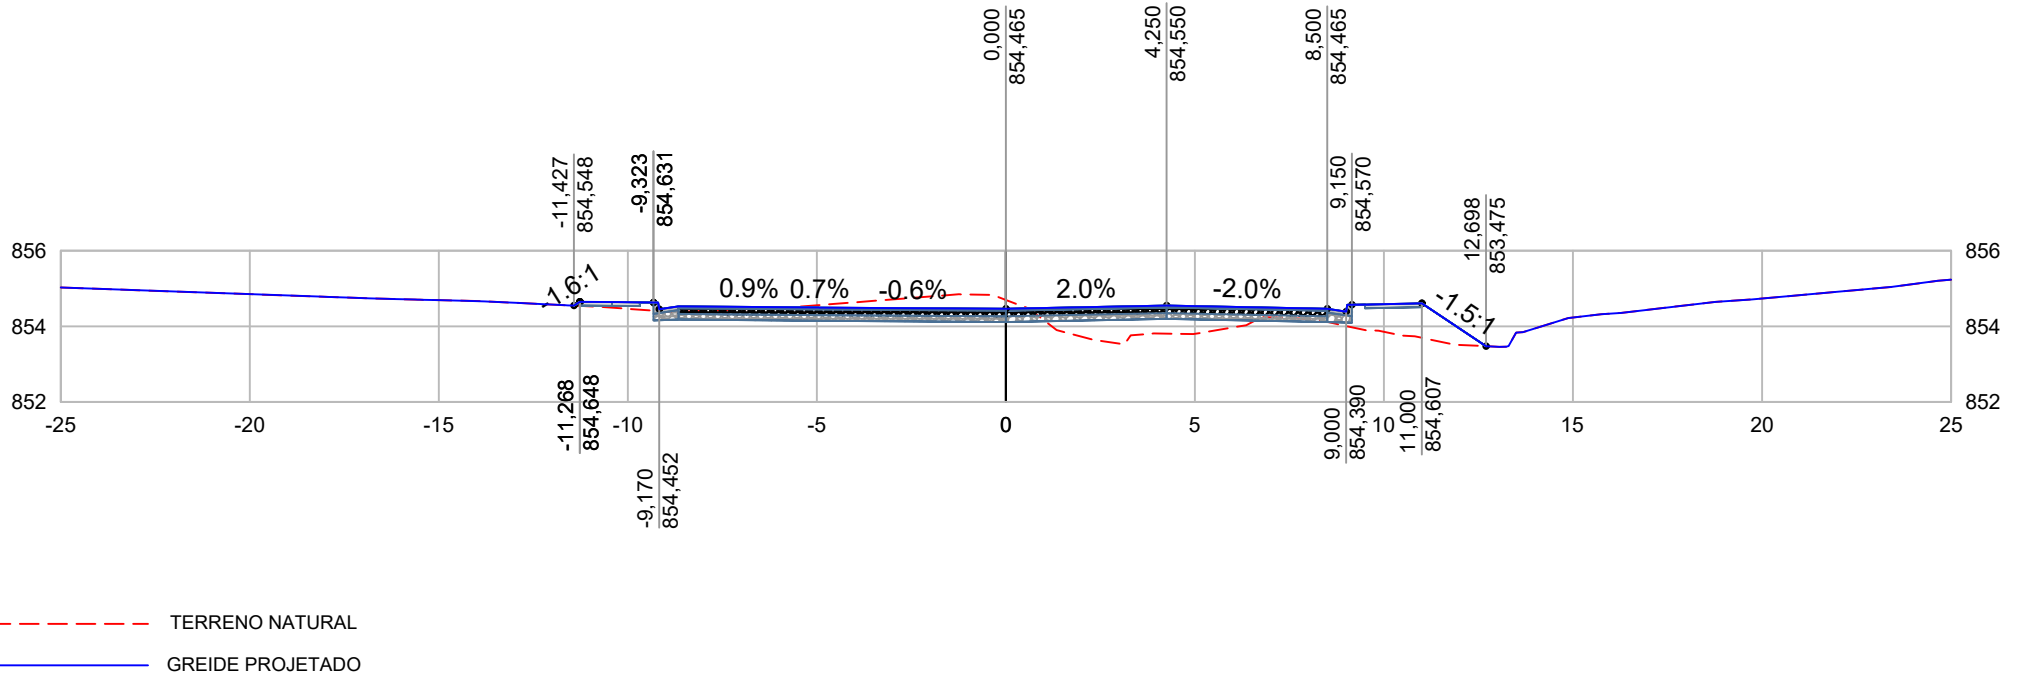
CONT. NOROESTE - EIXO - ESTACA: 14+0,00






--- TERRENO NATURAL
 — GREIDE PROJETADO

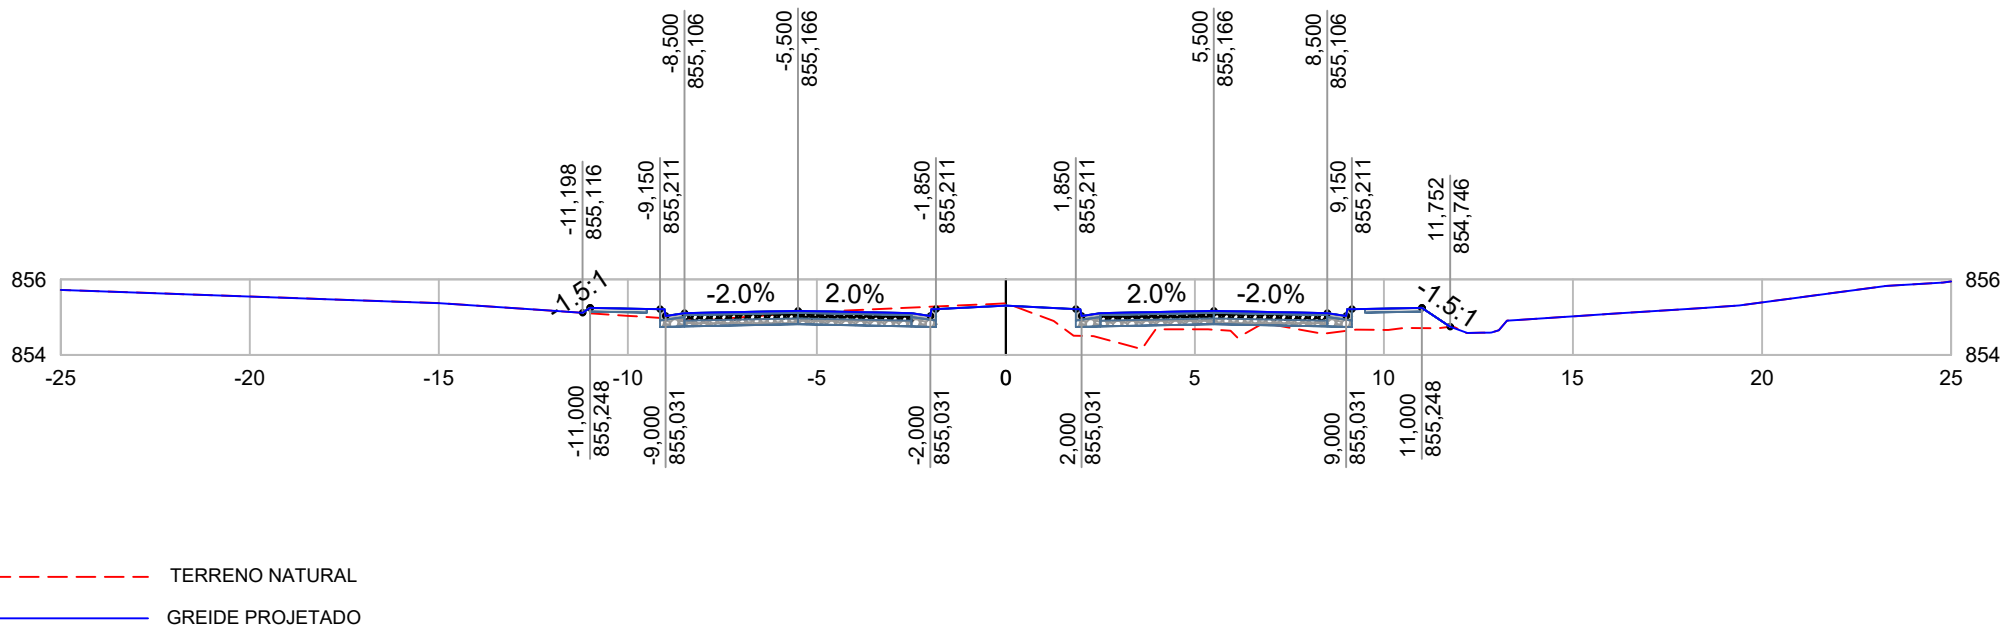
PROJETO 		CLIENTE  Prefeitura Municipal de Pouso Alegre		EMPREENDIMENTO OBRAS DE DRENAGEM E PAVIMENTAÇÃO DA VIA DE INTERLIOGAÇÃO ENTRE A VIA NOROESTE E A RUA ALBERTO PACIULLI			
GERÊNCIA DE PROJETOS FELIPE G. ALEXANDRE CREA: MG-245.296/D		 Prefeitura Municipal de Pouso Alegre		ENDEREÇO INTERLIGAÇÃO ENTRE A VIA NOROESTE A RUA ALBERTO PACIULLI		DISCIPLINA TERRAPLENAGEM	
COORDENAÇÃO DE PROJETOS DENIS DE SOUZA SILVA CREA: MG-127.216/D				ASSUNTO PROJETO DE TERRAPLENAGEM NOTAS DE SERVIÇO DE TERRAPLENAGEM		FASE DO PROJETO EXECUTIVO	
RESPONSÁVEL TÉCNICO ENG. CIVIL FLÁVIA C. BARBOSA CREA: MG 187.842/D				DATA INICIAL 27/08/2021		ESCALA 1:200	REVISÃO R00
DESENHO ÉRICA DE SOUSA SILVA						ESTACA 14+0,00	

CONT. NOROESTE - EIXO - ESTACA: 14+6,52



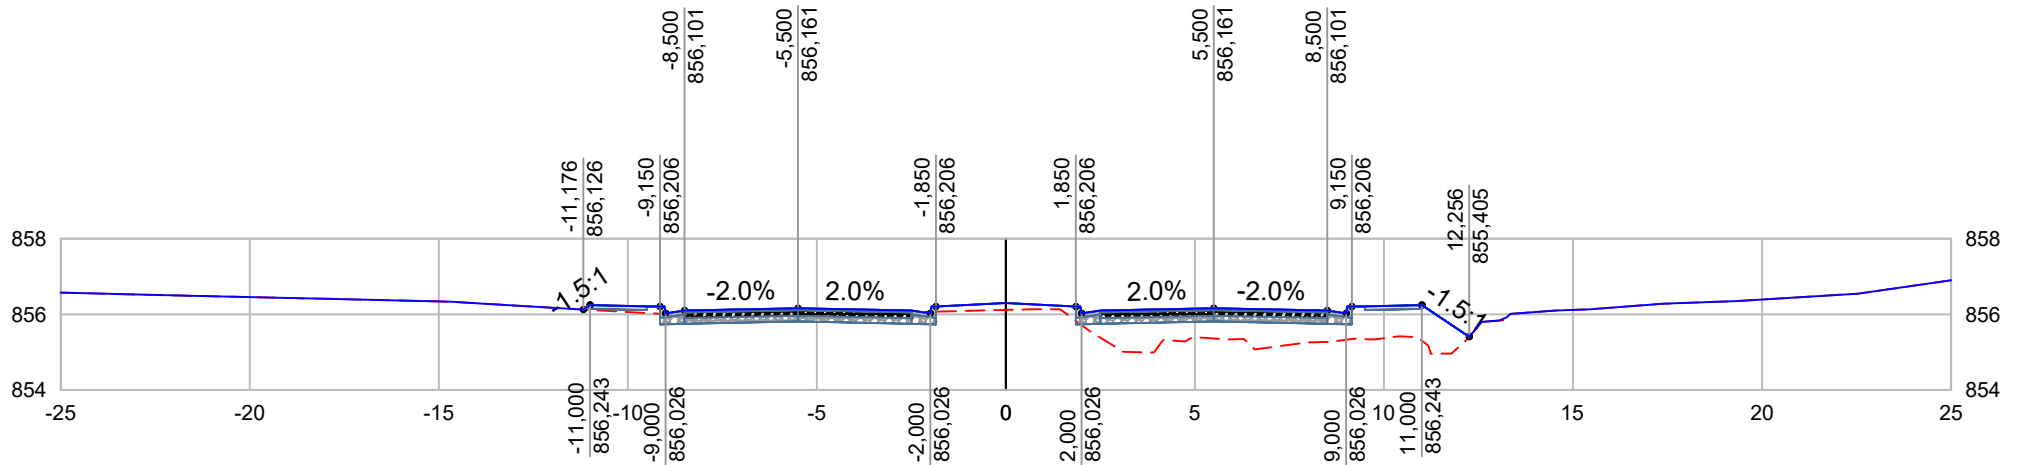
PROJETO 		CLIENTE  Prefeitura Municipal de Pouso Alegre		EMPREENDIMENTO OBRAS DE DRENAGEM E PAVIMENTAÇÃO DA VIA DE INTERLIOGAÇÃO ENTRE A VIA NOROESTE E A RUA ALBERTO PACIULLI			
GERÊNCIA DE PROJETOS FELIPE G. ALEXANDRE CREA: MG-245.296/D		 Prefeitura Municipal de Pouso Alegre		ENDEREÇO INTERLIGAÇÃO ENTRE A VIA NOROESTE A RUA ALBERTO PACIULLI		DISCIPLINA TERRAPLENAGEM	
COORDENAÇÃO DE PROJETOS DENIS DE SOUZA SILVA CREA: MG-127.216/D				POUSO ALEGRE - MINAS GERAIS		FASE DO PROJETO EXECUTIVO	
RESPONSÁVEL TÉCNICO ENG. CIVIL FLÁVIA C. BARBOSA CREA: MG 187.842/D				ASSUNTO PROJETO DE TERRAPLENAGEM NOTAS DE SERVIÇO DE TERRAPLENAGEM		ESTACA 14+6,52	
DESENHO ÉRICA DE SOUSA SILVA		DATA INICIAL 27/08/2021	ESCALA 1:200	REVISÃO R00	ARQUIVO DAC-PMPA-CONT. NOROESTE-PE-TRP-R00.DWG		

CONT. NOROESTE - EIXO - ESTACA: 15+0,00







PROJETO 		CLIENTE  Prefeitura Municipal de Pouso Alegre		EMPREENDIMENTO OBRAS DE DRENAGEM E PAVIMENTAÇÃO DA VIA DE INTERLIGAÇÃO ENTRE A VIA NOROESTE E A RUA ALBERTO PACIULLI			
GERÊNCIA DE PROJETOS FELIPE G. ALEXANDRE CREA: MG-245.296/D		 Prefeitura Municipal de Pouso Alegre		ENDEREÇO INTERLIGAÇÃO ENTRE A VIA NOROESTE A RUA ALBERTO PACIULLI		DISCIPLINA TERRAPLENAGEM	
COORDENAÇÃO DE PROJETOS DENIS DE SOUZA SILVA CREA: MG-127.216/D				ASSUNTO PROJETO DE TERRAPLENAGEM NOTAS DE SERVIÇO DE TERRAPLENAGEM		FASE DO PROJETO EXECUTIVO	
RESPONSÁVEL TÉCNICO ENG. CIVIL FLÁVIA C. BARBOSA CREA: MG 187.842/D				ESTACA 15+0,00			
DESENHO ÉRICA DE SOUSA SILVA		DATA INICIAL 27/08/2021	ESCALA 1:200	REVISÃO R00	ARQUIVO DAC-PMPA-CONT. NOROESTE-PE-TRP-R00.DWG		

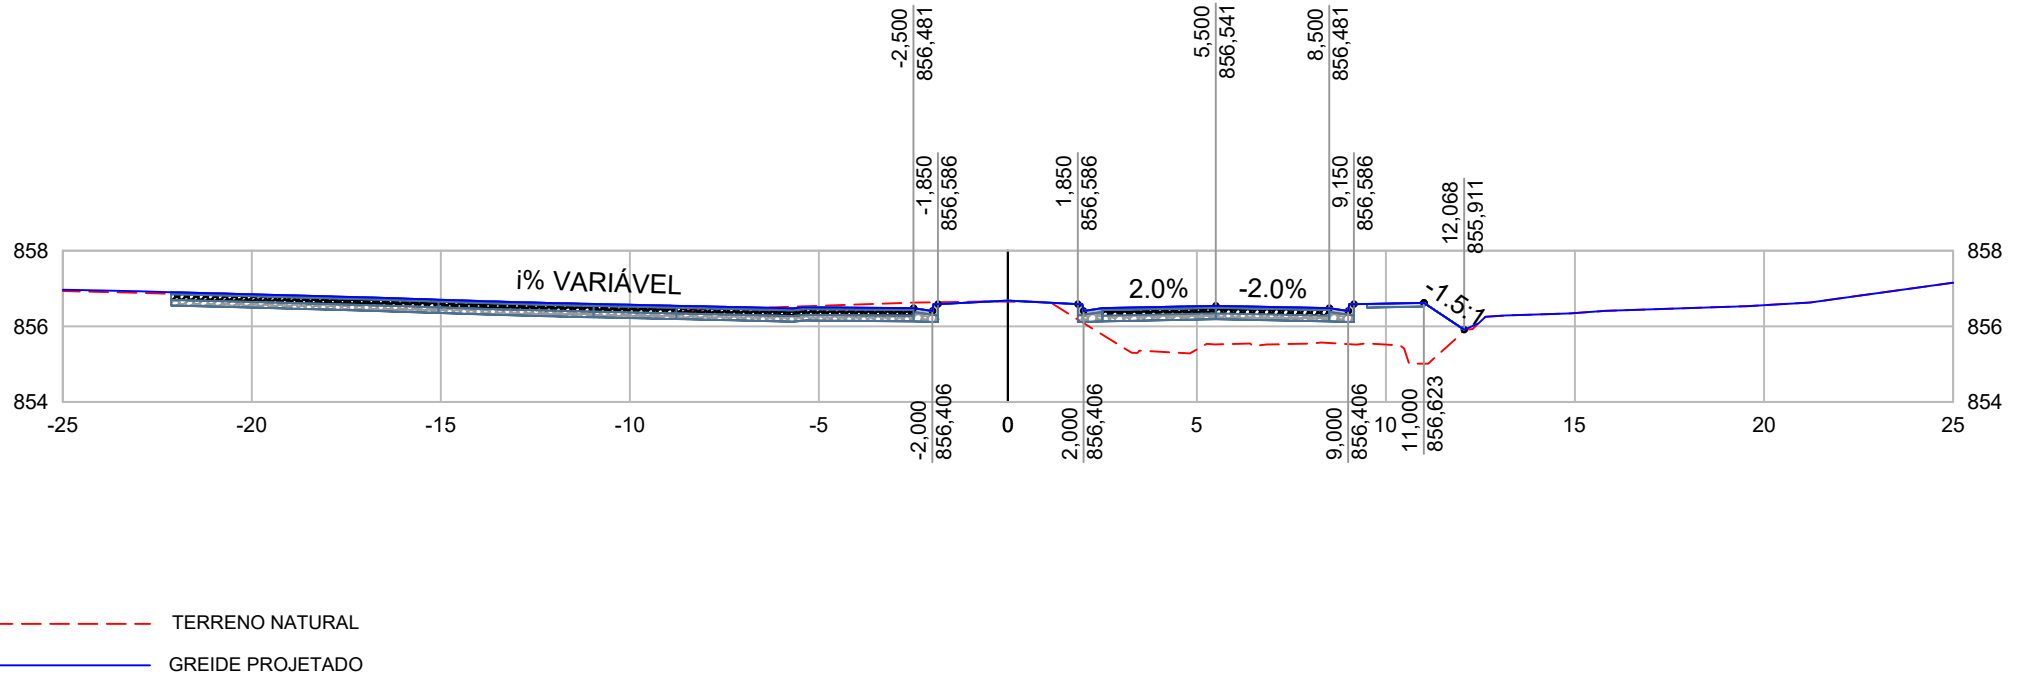
CONT. NOROESTE - EIXO - ESTACA: 16+0,00



--- TERRENO NATURAL
 — GREIDE PROJETADO

<p>PROJETO</p> 		<p>CLIENTE</p>  <p>Prefeitura Municipal de Pouso Alegre</p>		<p>EMPREENDIMENTO</p> <p>OBRAS DE DRENAGEM E PAVIMENTAÇÃO DA VIA DE INTERLIOGAÇÃO ENTRE A VIA NOROESTE E A RUA ALBERTO PACIULLI</p>			
<p>GERÊNCIA DE PROJETOS</p> <p>FELIPE G. ALEXANDRE CREA: MG-245.296/D</p>				<p>ENDEREÇO</p> <p>INTERLIGACÃO ENTRE A VIA NOROESTE A RUA ALBERTO PACIULLI</p>		<p>DISCIPLINA</p> <p>TERRAPLENAGEM</p>	
<p>COORDENAÇÃO DE PROJETOS</p> <p>DENIS DE SOUZA SILVA CREA: MG-127.216/D</p>				<p>POUSO ALEGRE - MINAS GERAIS</p>		<p>FASE DO PROJETO</p> <p>EXECUTIVO</p>	
<p>RESPONSÁVEL TÉCNICO</p> <p>ENG. CIVIL FLÁVIA C. BARBOSA CREA: MG 187.842/D</p>				<p>ASSUNTO</p> <p>PROJETO DE TERRAPLENAGEM</p> <p>NOTAS DE SERVIÇO DE TERRAPLENAGEM</p>		<p>ESTACA</p> <p>16+0,00</p>	
<p>DESENHO</p> <p>ÉRICA DE SOUSA SILVA</p>				<p>DATA INICIAL</p> <p>27/08/2021</p>	<p>ESCALA</p> <p>1:200</p>	<p>REVISÃO</p> <p>R00</p>	<p>ARQUIVO</p> <p>DAC-PMPA-CONT. NOROESTE-PE-TRP-R00.DWG</p>

CONT. NOROESTE - EIXO - ESTACA: 16+7,33



PROJETO 
GERÊNCIA DE PROJETOS FELIPE G. ALEXANDRE CREA: MG-245.296/D
COORDENAÇÃO DE PROJETOS DENIS DE SOUZA SILVA CREA: MG-127.216/D
RESPONSÁVEL TÉCNICO ENG. CIVIL FLÁVIA C. BARBOSA CREA: MG 187.842/D
DESENHO ÉRICA DE SOUSA SILVA

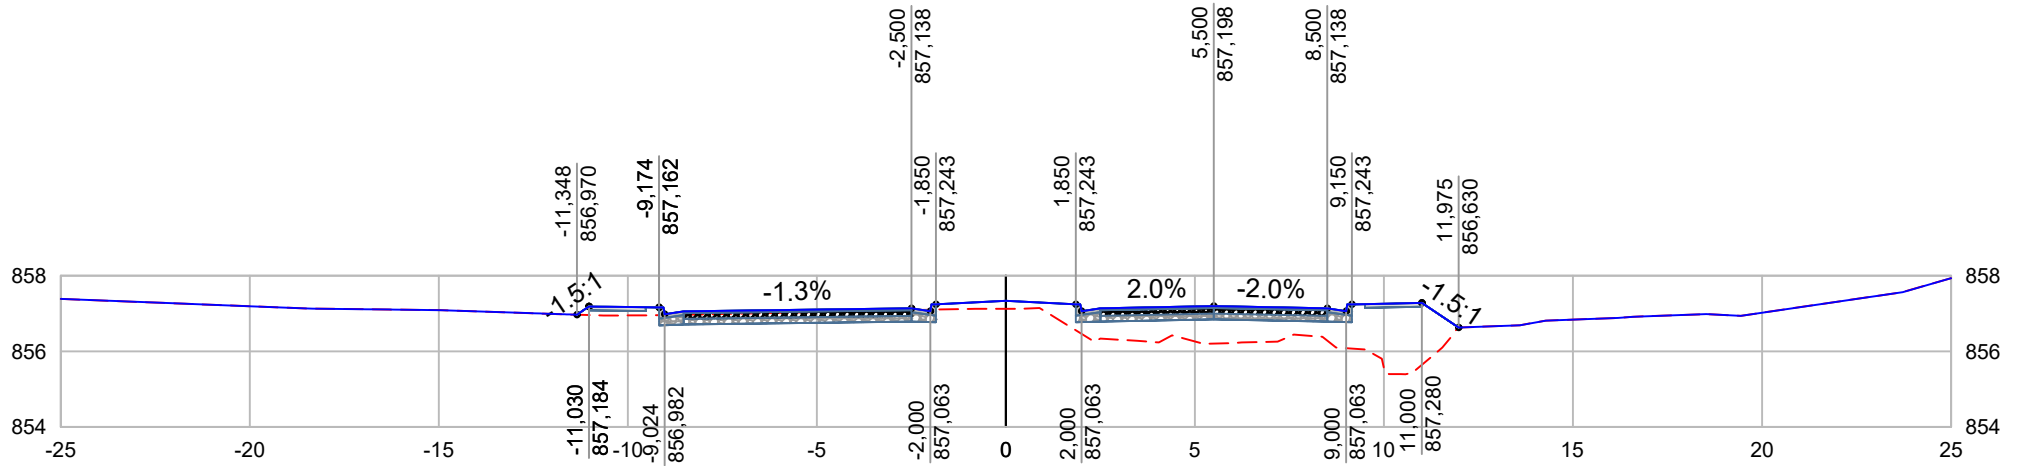
CLIENTE





Prefeitura Municipal
de **Pouso Alegre**

EMPREENDIMENTO OBRAS DE DRENAGEM E PAVIMENTAÇÃO DA VIA DE INTERLIGAÇÃO ENTRE A VIA NOROESTE E A RUA ALBERTO PACIULLI			
ENDEREÇO INTERLIGAÇÃO ENTRE A VIA NOROESTE A RUA ALBERTO PACIULLI		DISCIPLINA TERRAPLENAGEM	
POUSO ALEGRE - MINAS GERAIS		FASE DO PROJETO EXECUTIVO	
ASSUNTO PROJETO DE TERRAPLENAGEM NOTAS DE SERVIÇO DE TERRAPLENAGEM			ESTACA 16+7,33
DATA INICIAL 27/08/2021	ESCALA 1:200	REVISÃO R00	ARQUIVO DAC-PMPA-CONT. NOROESTE-PE-TRP-R00.DWG

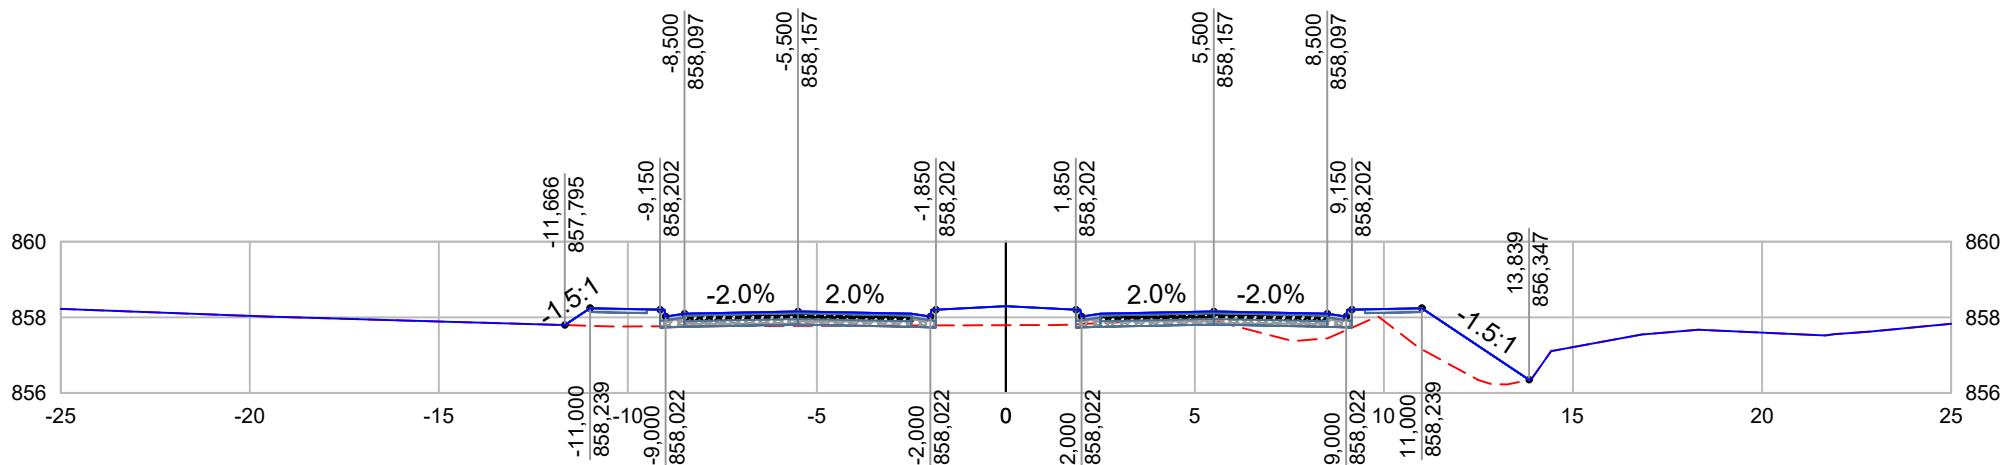
CONT. NOROESTE - EIXO - ESTACA: 17+0,00




--- TERRENO NATURAL
 — GREIDE PROJETADO

PROJETO 		CLIENTE  Prefeitura Municipal de Pouso Alegre		EMPREENDIMENTO OBRAS DE DRENAGEM E PAVIMENTAÇÃO DA VIA DE INTERLIGAÇÃO ENTRE A VIA NOROESTE E A RUA ALBERTO PACIULLI			
GERÊNCIA DE PROJETOS FELIPE G. ALEXANDRE CREA: MG-245.296/D		 Prefeitura Municipal de Pouso Alegre		ENDEREÇO INTERLIGAÇÃO ENTRE A VIA NOROESTE A RUA ALBERTO PACIULLI		DISCIPLINA TERRAPLENAGEM	
COORDENAÇÃO DE PROJETOS DENIS DE SOUZA SILVA CREA: MG-127.216/D				ASSUNTO PROJETO DE TERRAPLENAGEM NOTAS DE SERVIÇO DE TERRAPLENAGEM		FASE DO PROJETO EXECUTIVO	
RESPONSÁVEL TÉCNICO ENG. CIVIL FLÁVIA C. BARBOSA CREA: MG 187.842/D				DATA INICIAL 27/08/2021		ESCALA 1:200	
DESENHO ÉRICA DE SOUSA SILVA				ARQUIVO DAC-PMPA-CONT. NOROESTE-PE-TRP-R00.DWG		ESTACA 17+0,00	

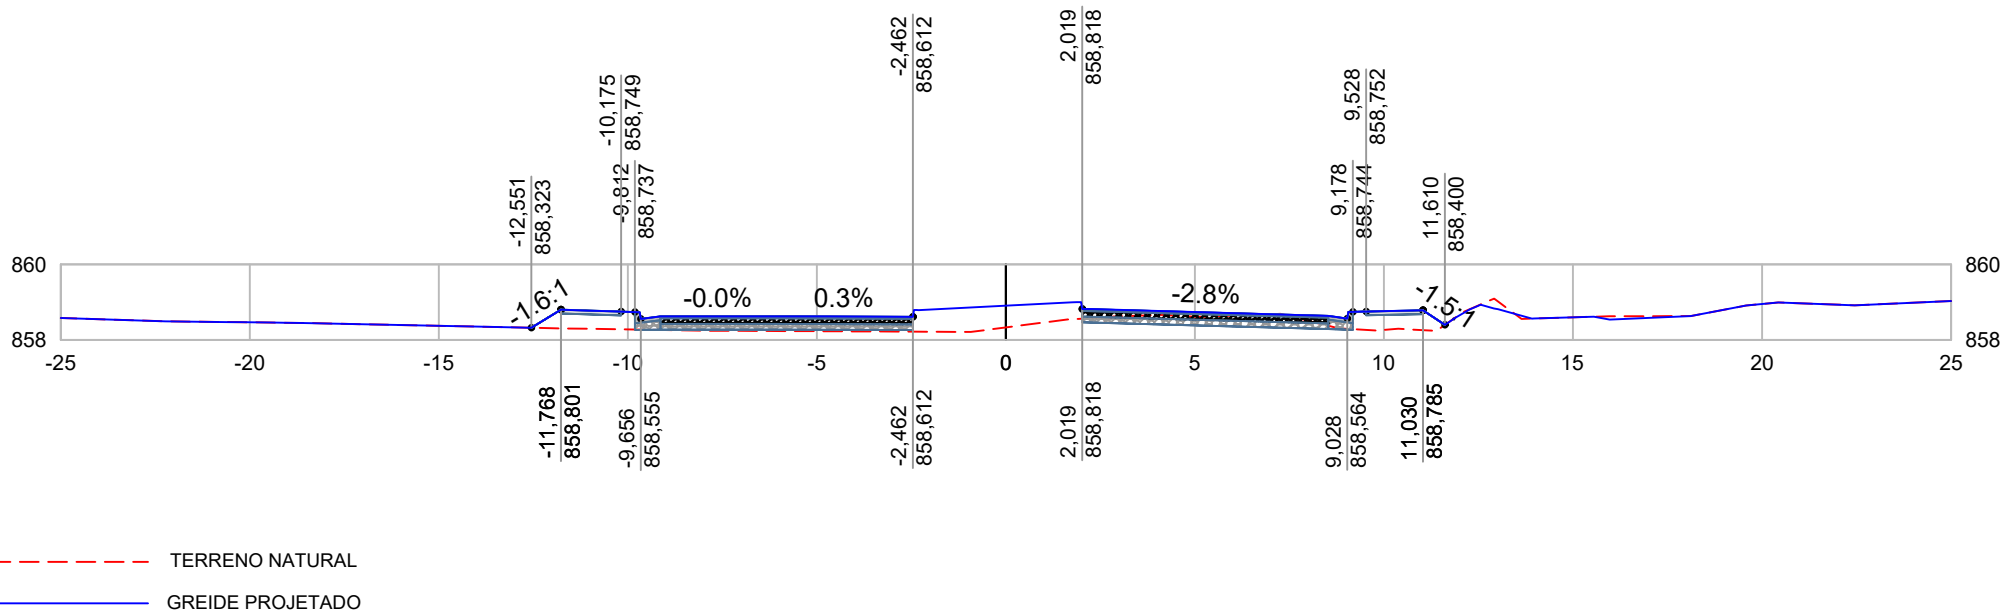
CONT. NOROESTE - EIXO - ESTACA: 18+0,00




--- TERRENO NATURAL
 — GREIDE PROJETADO

PROJETO 		CLIENTE  Prefeitura Municipal de Pouso Alegre	EMPREENDIMENTO OBRAS DE DRENAGEM E PAVIMENTAÇÃO DA VIA DE INTERLIGAÇÃO ENTRE A VIA NOROESTE E A RUA ALBERTO PACIULLI			
GERÊNCIA DE PROJETOS FELIPE G. ALEXANDRE CREA: MG-245.296/D			ENDEREÇO INTERLIGAÇÃO ENTRE A VIA NOROESTE A RUA ALBERTO PACIULLI		DISCIPLINA TERRAPLENAGEM	
COORDENAÇÃO DE PROJETOS DENIS DE SOUZA SILVA CREA: MG-127.216/D			POUSO ALEGRE - MINAS GERAIS		FASE DO PROJETO EXECUTIVO	
RESPONSÁVEL TÉCNICO ENG. CIVIL FLÁVIA C. BARBOSA CREA: MG 187.842/D			ASSUNTO PROJETO DE TERRAPLENAGEM NOTAS DE SERVIÇO DE TERRAPLENAGEM		ESTACA 18+0,00	
DESENHO ÉRICA DE SOUSA SILVA			DATA INICIAL 27/08/2021	ESCALA 1:200	REVISÃO R00	ARQUIVO DAC-PMPA-CONT. NOROESTE-PE-TRP-R00.DWG

CONT. NOROESTE - EIXO - ESTACA: 18+12,47




GERÊNCIA DE PROJETOS FELIPE G. ALEXANDRE CREA: MG-245.296/D
COORDENAÇÃO DE PROJETOS DENIS DE SOUZA SILVA CREA: MG-127.216/D
RESPONSÁVEL TÉCNICO ENG. CIVIL FLÁVIA C. BARBOSA CREA: MG 187.842/D
DESENHO ÉRICA DE SOUSA SILVA

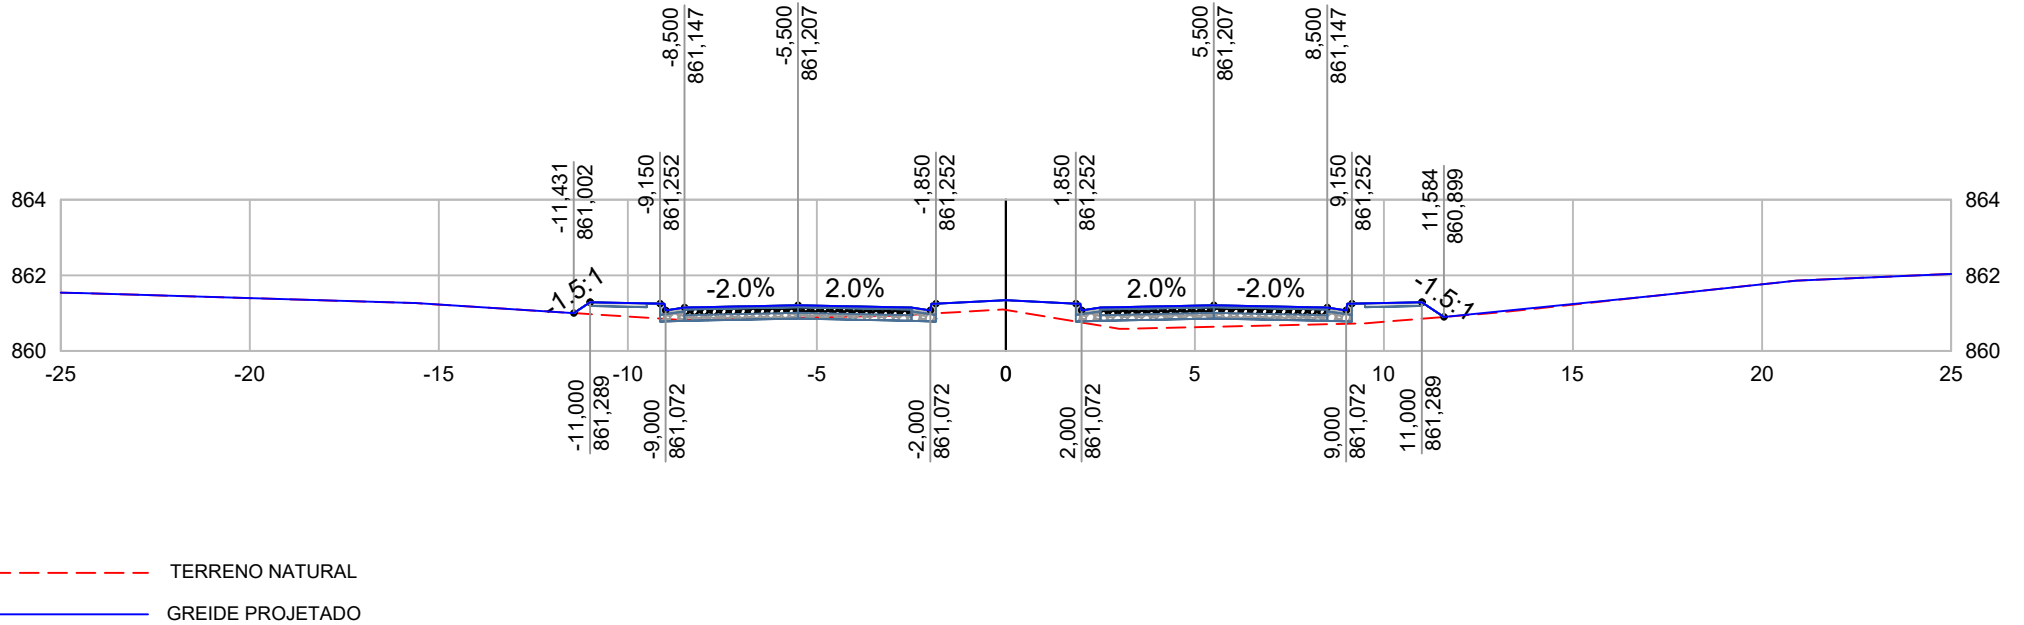
CLIENTE



Prefeitura Municipal de **Pouso Alegre**

EMPREENDIMENTO OBRAS DE DRENAGEM E PAVIMENTAÇÃO DA VIA DE INTERLIGAÇÃO ENTRE A VIA NOROESTE E A RUA ALBERTO PACIULLI			
ENDEREÇO INTERLIGAÇÃO ENTRE A VIA NOROESTE A RUA ALBERTO PACIULLI		DISCIPLINA TERRAPLENAGEM	
POUSO ALEGRE - MINAS GERAIS		FASE DO PROJETO EXECUTIVO	
ASSUNTO PROJETO DE TERRAPLENAGEM NOTAS DE SERVIÇO DE TERRAPLENAGEM		ESTACA 18+12,47	
DATA INICIAL 27/08/2021	ESCALA 1:200	REVISÃO R00	ARQUIVO DAC-PMPA-CONT. NOROESTE-PE-TRP-R00.DWG

CONT. NOROESTE - EIXO - ESTACA: 22+0,00



<p>PROJETO</p> 
<p>GERÊNCIA DE PROJETOS</p> <p>FELIPE G. ALEXANDRE CREA: MG-245.296/D</p>
<p>COORDENAÇÃO DE PROJETOS</p> <p>DENIS DE SOUZA SILVA CREA: MG-127.216/D</p>
<p>RESPONSÁVEL TÉCNICO</p> <p>ENG. CIVIL FLÁVIA C. BARBOSA CREA: MG 187.842/D</p>
<p>DESENHO</p> <p>ÉRICA DE SOUSA SILVA</p>

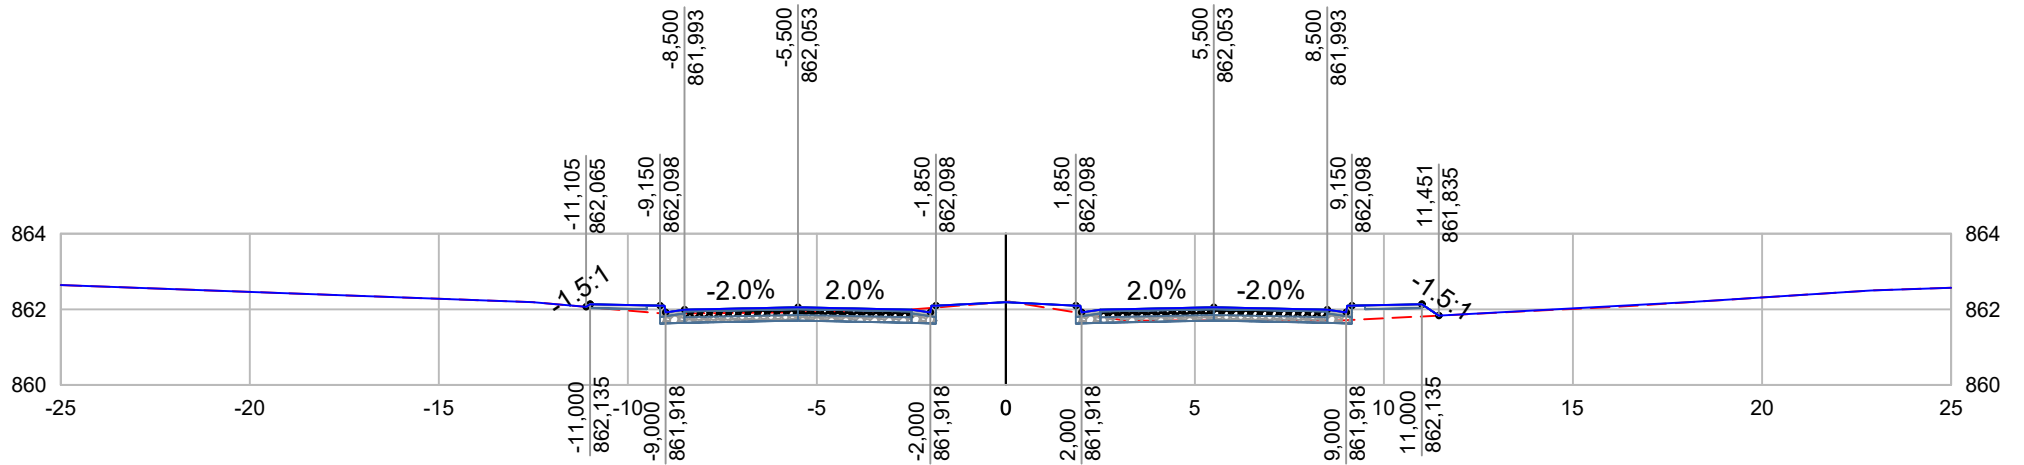
CLIENTE







Prefeitura Municipal de **Pouso Alegre**

<p>EMPREENDIMENTO</p> <p>OBRAS DE DRENAGEM E PAVIMENTAÇÃO DA VIA DE INTERLIGAÇÃO ENTRE A VIA NOROESTE E A RUA ALBERTO PACIULLI</p>			
<p>ENDEREÇO</p> <p>INTERLIGAÇÃO ENTRE A VIA NOROESTE A RUA ALBERTO PACIULLI</p>		<p>DISCIPLINA</p> <p>TERRAPLENAGEM</p>	
<p>POUSO ALEGRE - MINAS GERAIS</p>		<p>FASE DO PROJETO</p> <p>EXECUTIVO</p>	
<p>ASSUNTO</p> <p>PROJETO DE TERRAPLENAGEM</p> <p>NOTAS DE SERVIÇO DE TERRAPLENAGEM</p>			<p>ESTACA</p> <p>22+0,00</p>
<p>DATA INICIAL</p> <p>27/08/2021</p>	<p>ESCALA</p> <p>1:200</p>	<p>REVISÃO</p> <p>R00</p>	<p>ARQUIVO</p> <p>DAC-PMPA-CONT. NOROESTE-PE-TRP-R00.DWG</p>

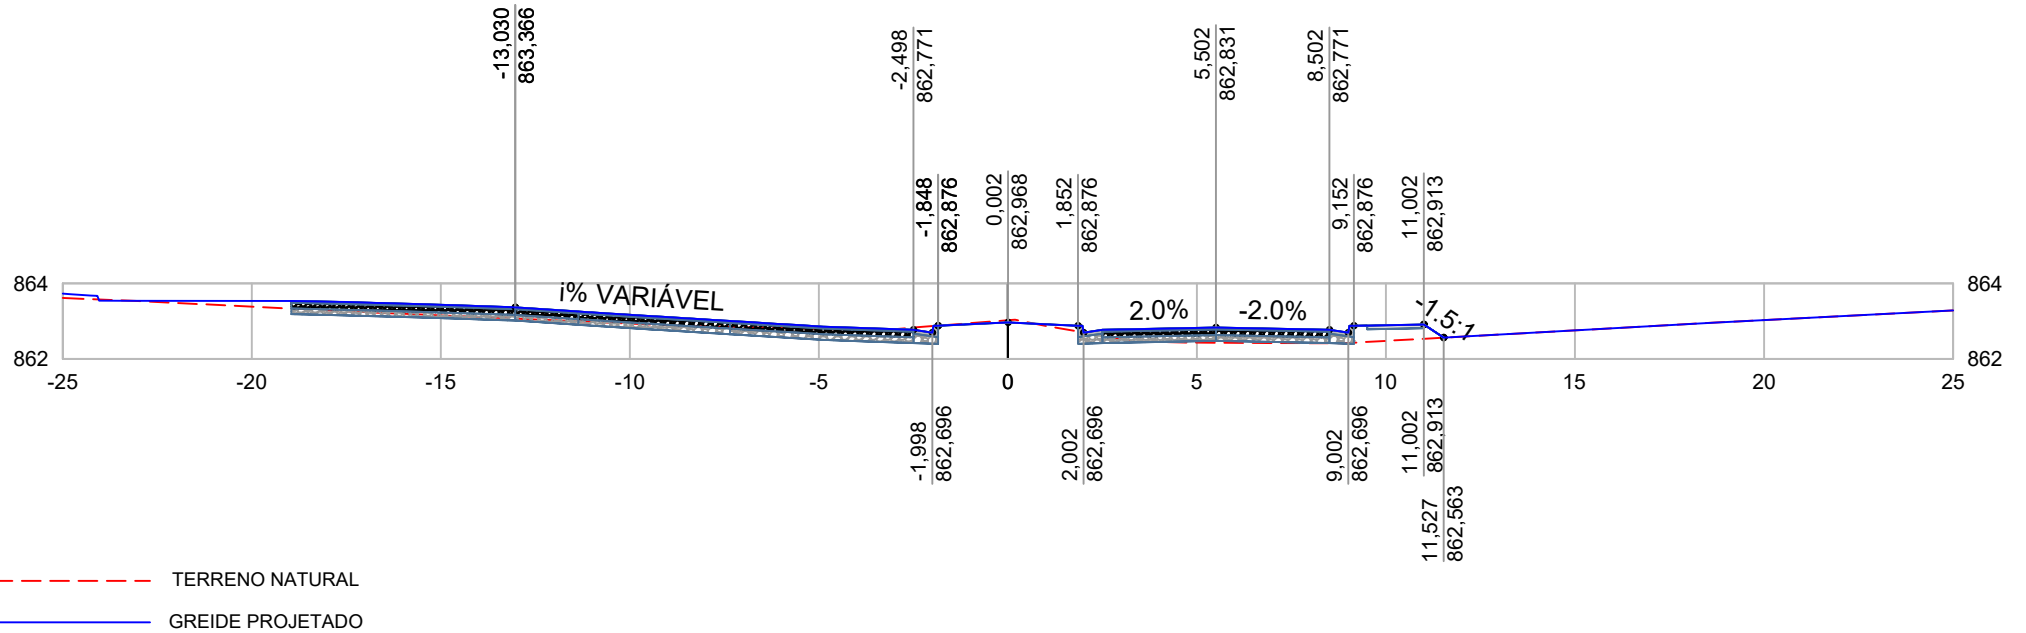
CONT. NOROESTE - EIXO - ESTACA: 23+0,00



--- TERRENO NATURAL
 — GREIDE PROJETADO

<p>PROJETO</p> 		<p>CLIENTE</p>  <p>Prefeitura Municipal de Pouso Alegre</p>		<p>EMPREENDIMENTO</p> <p>OBRAS DE DRENAGEM E PAVIMENTAÇÃO DA VIA DE INTERLIGAÇÃO ENTRE A VIA NOROESTE E A RUA ALBERTO PACIULLI</p>			
<p>GERÊNCIA DE PROJETOS</p> <p>FELIPE G. ALEXANDRE CREA: MG-245.296/D</p>		 <p>Prefeitura Municipal de Pouso Alegre</p>		<p>ENDEREÇO</p> <p>INTERLIGAÇÃO ENTRE A VIA NOROESTE A RUA ALBERTO PACIULLI</p>		<p>DISCIPLINA</p> <p>TERRAPLENAGEM</p>	
<p>COORDENAÇÃO DE PROJETOS</p> <p>DENIS DE SOUZA SILVA CREA: MG-127.216/D</p>				<p>POUSO ALEGRE - MINAS GERAIS</p>		<p>FASE DO PROJETO</p> <p>EXECUTIVO</p>	
<p>RESPONSÁVEL TÉCNICO</p> <p>ENG. CIVIL FLÁVIA C. BARBOSA CREA: MG 187.842/D</p>		 <p>Prefeitura Municipal de Pouso Alegre</p>		<p>ASSUNTO</p> <p>PROJETO DE TERRAPLENAGEM</p> <p>NOTAS DE SERVIÇO DE TERRAPLENAGEM</p>		<p>ESTACA</p> <p>23+0,00</p>	
<p>DESENHO</p> <p>ÉRICA DE SOUSA SILVA</p>				<p>DATA INICIAL</p> <p>27/08/2021</p>	<p>ESCALA</p> <p>1:200</p>	<p>REVISÃO</p> <p>R00</p>	<p>ARQUIVO</p> <p>DAC-PMPA-CONT. NOROESTE-PE-TRP-R00.DWG</p>

CONT. NOROESTE - EIXO - ESTACA: 23+13,69



PROJETO 
GERÊNCIA DE PROJETOS FELIPE G. ALEXANDRE CREA: MG-245.296/D
COORDENAÇÃO DE PROJETOS DENIS DE SOUZA SILVA CREA: MG-127.216/D
RESPONSÁVEL TÉCNICO ENG. CIVIL FLÁVIA C. BARBOSA CREA: MG 187.842/D
DESENHO ÉRICA DE SOUSA SILVA

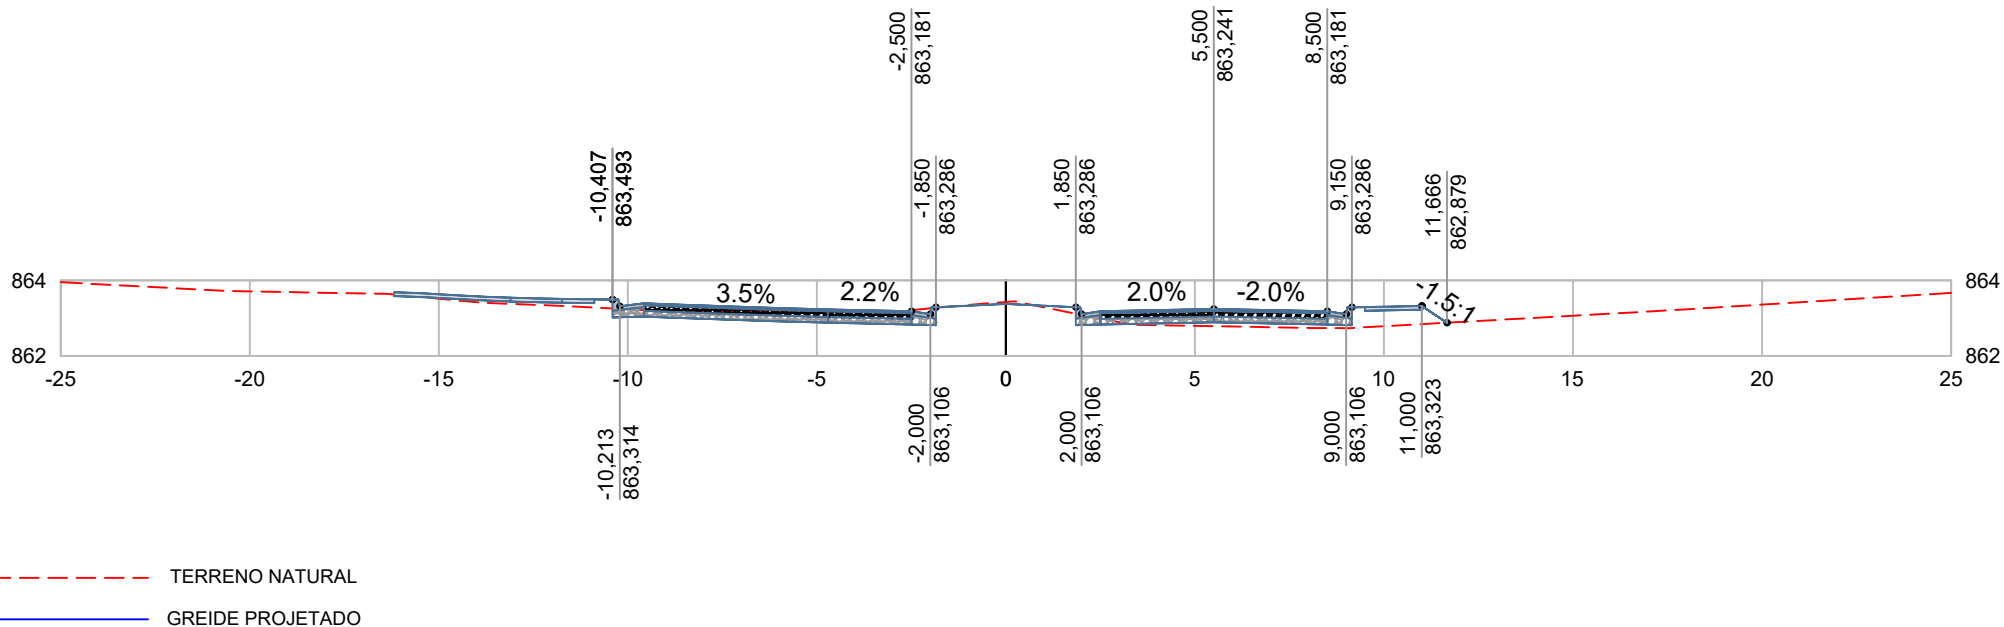
CLIENTE



Prefeitura Municipal de **Pouso Alegre**

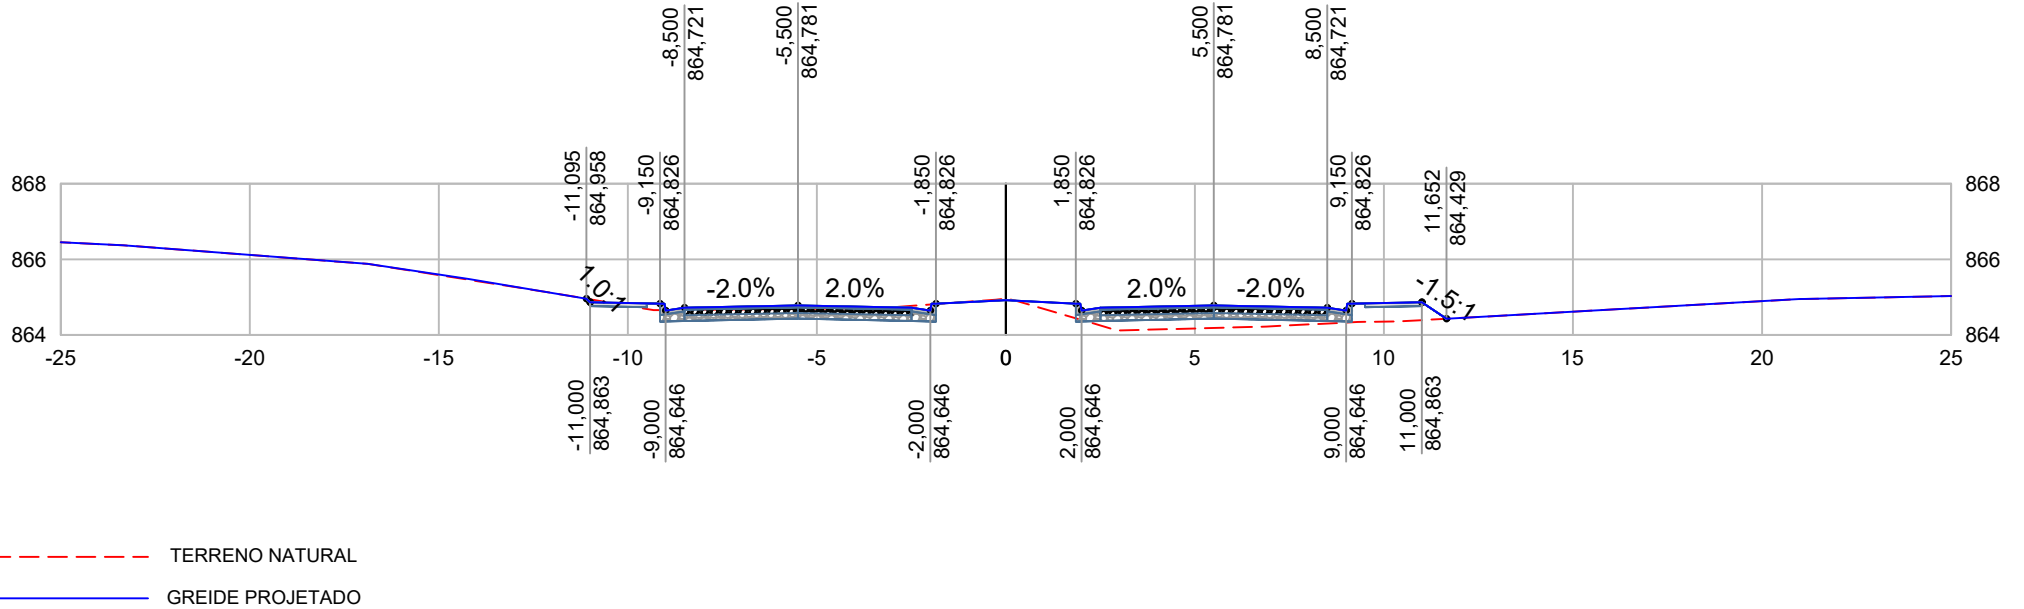
EMPREENDIMENTO OBRAS DE DRENAGEM E PAVIMENTAÇÃO DA VIA DE INTERLIOGAÇÃO ENTRE A VIA NOROESTE E A RUA ALBERTO PACIULLI			
ENDEREÇO INTERLIGAÇÃO ENTRE A VIA NOROESTE A RUA ALBERTO PACIULLI		DISCIPLINA TERRAPLENAGEM	
POUSO ALEGRE - MINAS GERAIS		FASE DO PROJETO EXECUTIVO	
ASSUNTO PROJETO DE TERRAPLENAGEM NOTAS DE SERVIÇO DE TERRAPLENAGEM		ESTACA 23+13,69	
DATA INICIAL 27/08/2021	ESCALA 1:200	REVISÃO R00	ARQUIVO DAC-PMPA-CONT. NOROESTE-PE-TRP-R00.DWG

CONT. NOROESTE - EIXO - ESTACA: 24+0,00



PROJETO 		CLIENTE  Prefeitura Municipal de Pouso Alegre		EMPREENDIMENTO OBRAS DE DRENAGEM E PAVIMENTAÇÃO DA VIA DE INTERLIOGAÇÃO ENTRE A VIA NOROESTE E A RUA ALBERTO PACIULLI	
GERÊNCIA DE PROJETOS FELIPE G. ALEXANDRE CREA: MG-245.296/D		ENDEREÇO INTERLIGAÇÃO ENTRE A VIA NOROESTE A RUA ALBERTO PACIULLI POUSO ALEGRE - MINAS GERAIS		DISCIPLINA TERRAPLENAGEM	
COORDENAÇÃO DE PROJETOS DENIS DE SOUZA SILVA CREA: MG-127.216/D				FASE DO PROJETO EXECUTIVO	
RESPONSÁVEL TÉCNICO ENG. CIVIL FLÁVIA C. BARBOSA CREA: MG 187.842/D		ASSUNTO PROJETO DE TERRAPLENAGEM NOTAS DE SERVIÇO DE TERRAPLENAGEM		ESTACA 24+0,00	
DESENHO ÉRICA DE SOUSA SILVA				DATA INICIAL 27/08/2021	ESCALA 1:200

CONT. NOROESTE - EIXO - ESTACA: 25+0,00



PROJETO 
GERÊNCIA DE PROJETOS FELIPE G. ALEXANDRE CREA: MG-245.296/D
COORDENAÇÃO DE PROJETOS DENIS DE SOUZA SILVA CREA: MG-127.216/D
RESPONSÁVEL TÉCNICO ENG. CIVIL FLÁVIA C. BARBOSA CREA: MG 187.842/D
DESENHO ÉRICA DE SOUSA SILVA

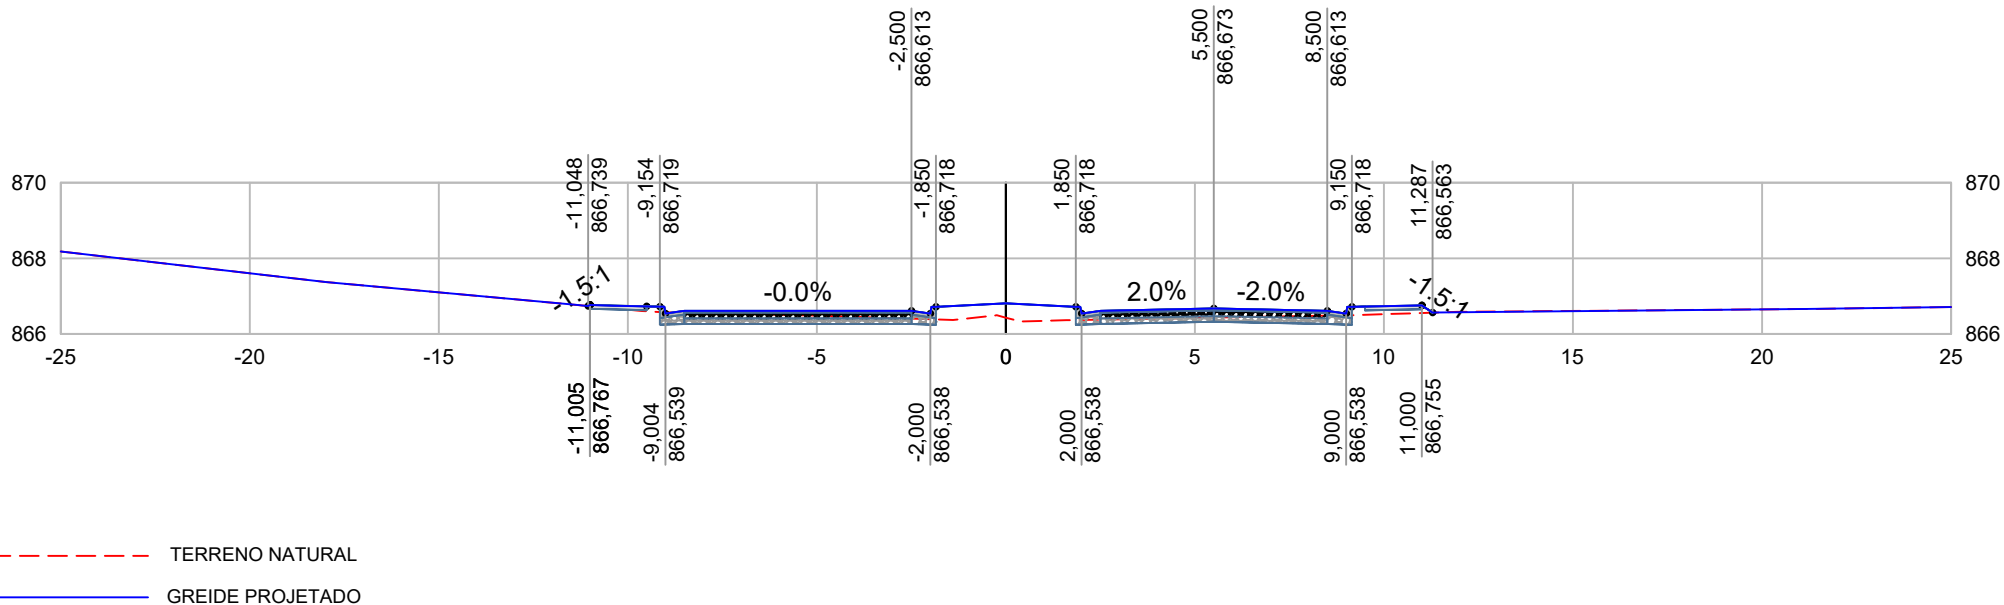
CLIENTE




Prefeitura Municipal de **Pouso Alegre**

EMPREENDIMENTO OBRAS DE DRENAGEM E PAVIMENTAÇÃO DA VIA DE INTERLIGAÇÃO ENTRE A VIA NOROESTE E A RUA ALBERTO PACIULLI			
ENDEREÇO INTERLIGAÇÃO ENTRE A VIA NOROESTE A RUA ALBERTO PACIULLI		DISCIPLINA TERRAPLENAGEM	
ASSUNTO PROJETO DE TERRAPLENAGEM NOTAS DE SERVIÇO DE TERRAPLENAGEM		FASE DO PROJETO EXECUTIVO	
DATA INICIAL 27/08/2021		ESTACA 25+0,00	
ESCALA 1:200	REVISÃO R00	ARQUIVO DAC-PMPA-CONT. NOROESTE-PE-TRP-R00.DWG	

CONT. NOROESTE - EIXO - ESTACA: 26+0,00




GERÊNCIA DE PROJETOS FELIPE G. ALEXANDRE CREA: MG-245.296/D
COORDENAÇÃO DE PROJETOS DENIS DE SOUZA SILVA CREA: MG-127.216/D
RESPONSÁVEL TÉCNICO ENG. CIVIL FLÁVIA C. BARBOSA CREA: MG 187.842/D
DESENHO ÉRICA DE SOUSA SILVA

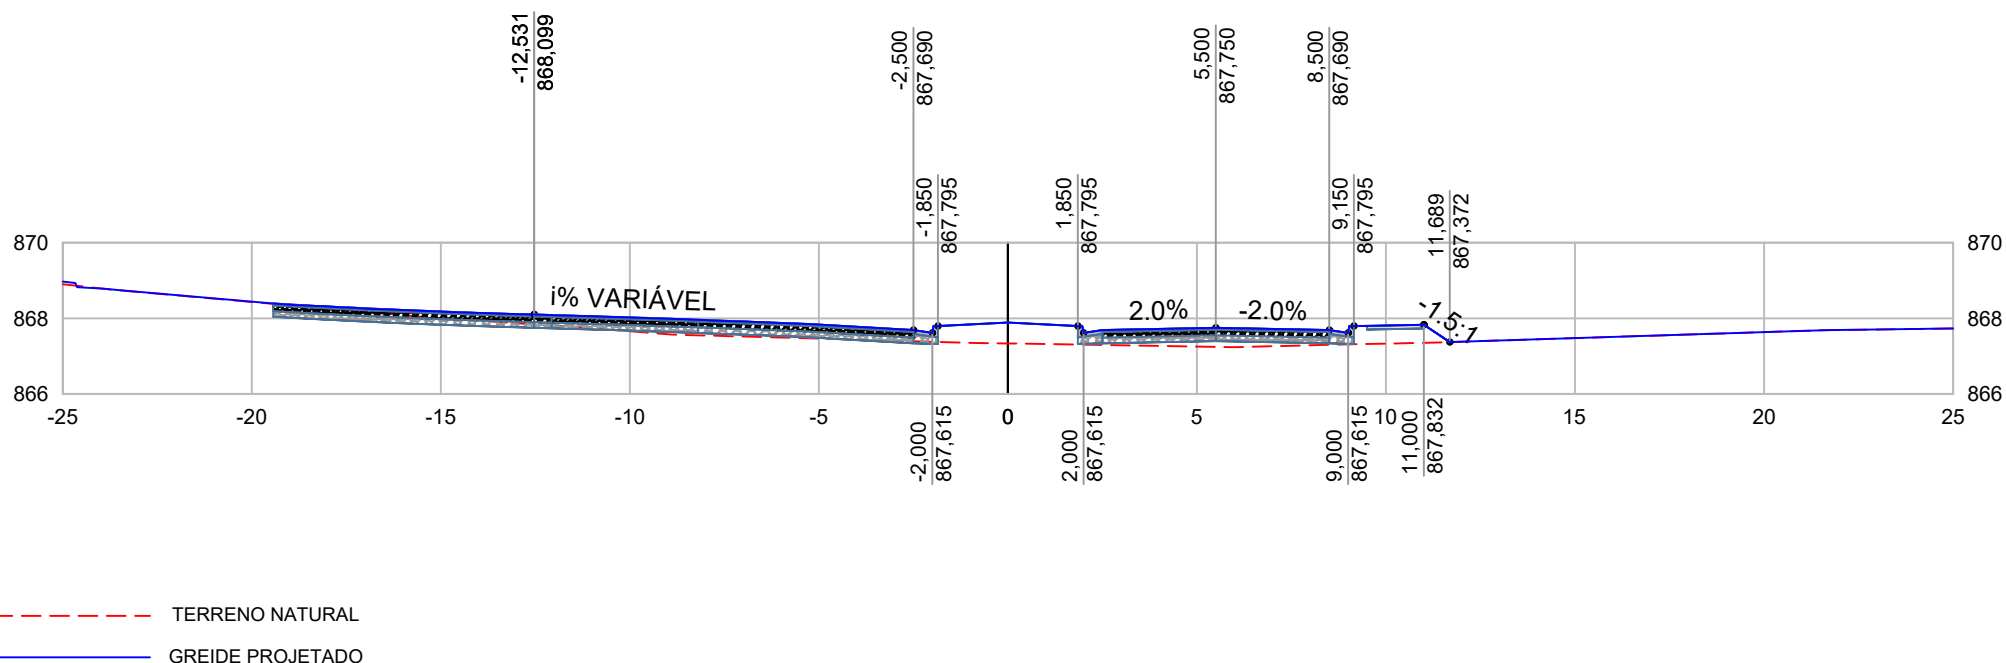
CLIENTE






Prefeitura Municipal de **Pouso Alegre**

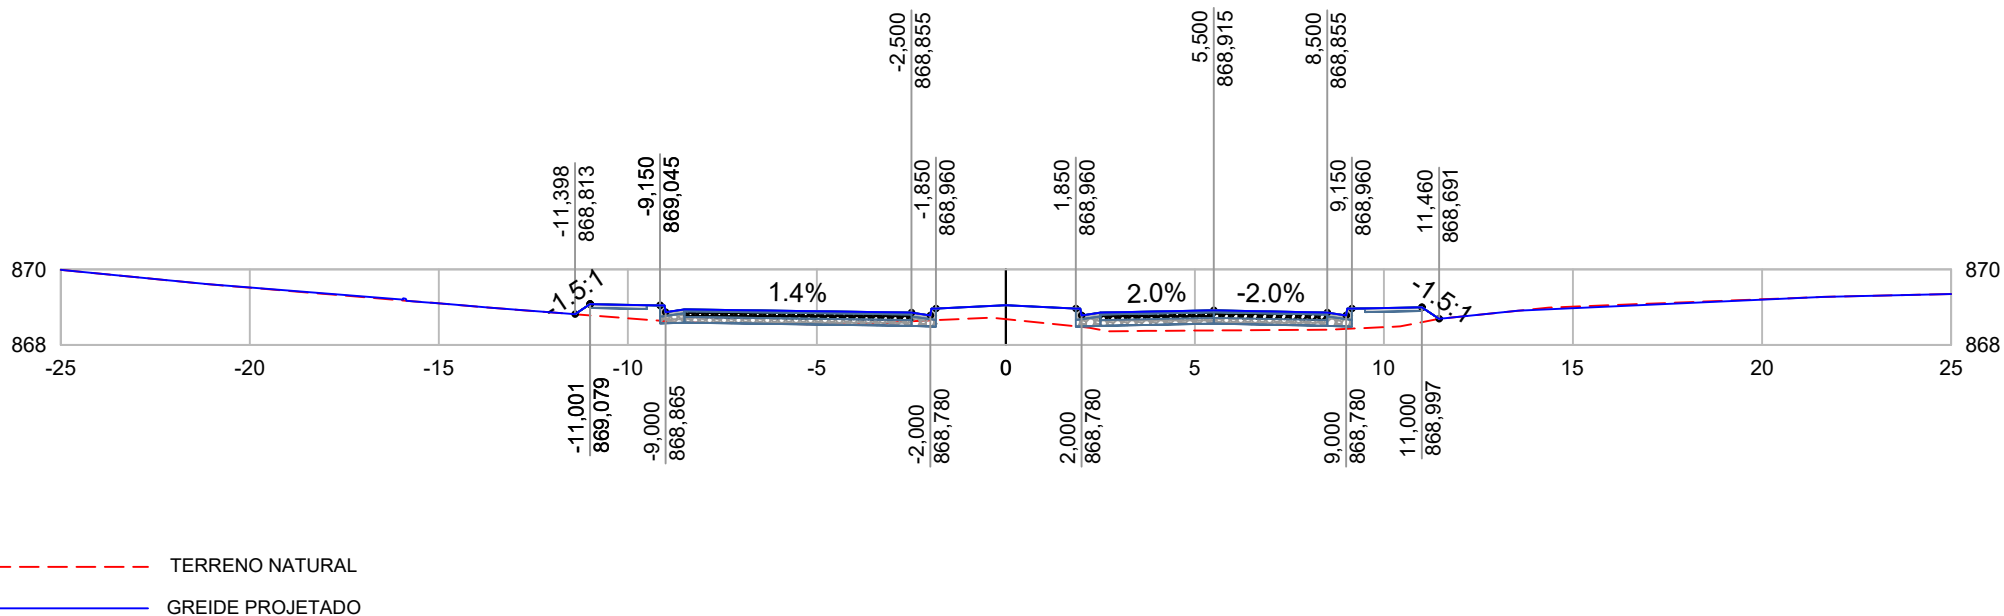
EMPREENDIMENTO OBRAS DE DRENAGEM E PAVIMENTAÇÃO DA VIA DE INTERLIGAÇÃO ENTRE A VIA NOROESTE E A RUA ALBERTO PACIULLI			
ENDEREÇO INTERLIGAÇÃO ENTRE A VIA NOROESTE A RUA ALBERTO PACIULLI		DISCIPLINA TERRAPLENAGEM	
POUSO ALEGRE - MINAS GERAIS		FASE DO PROJETO EXECUTIVO	
ASSUNTO PROJETO DE TERRAPLENAGEM NOTAS DE SERVIÇO DE TERRAPLENAGEM		ESTACA 26+0,00	
DATA INICIAL 27/08/2021	ESCALA 1:200	REVISÃO R00	ARQUIVO DAC-PMPA-CONT. NOROESTE-PE-TRP-R00.DWG

CONT. NOROESTE - EIXO - ESTACA: 26+10,00



PROJETO 		CLIENTE  Prefeitura Municipal de Pouso Alegre		EMPREENDIMENTO OBRAS DE DRENAGEM E PAVIMENTAÇÃO DA VIA DE INTERLIGAÇÃO ENTRE A VIA NOROESTE E A RUA ALBERTO PACIULLI			
GERÊNCIA DE PROJETOS FELIPE G. ALEXANDRE CREA: MG-245.296/D		 Prefeitura Municipal de Pouso Alegre		ENDEREÇO INTERLIGAÇÃO ENTRE A VIA NOROESTE A RUA ALBERTO PACIULLI		DISCIPLINA TERRAPLENAGEM	
COORDENAÇÃO DE PROJETOS DENIS DE SOUZA SILVA CREA: MG-127.216/D				POUSO ALEGRE - MINAS GERAIS		FASE DO PROJETO EXECUTIVO	
RESPONSÁVEL TÉCNICO ENG. CIVIL FLÁVIA C. BARBOSA CREA: MG 187.842/D				ASSUNTO PROJETO DE TERRAPLENAGEM NOTAS DE SERVIÇO DE TERRAPLENAGEM		ESTACA 26+10,00	
DESENHO ÉRICA DE SOUSA SILVA		DATA INICIAL 27/08/2021	ESCALA 1:200	REVISÃO R00	ARQUIVO DAC-PMPA-CONT. NOROESTE-PE-TRP-R00.DWG		

CONT. NOROESTE - EIXO - ESTACA: 27+0,00




GERÊNCIA DE PROJETOS FELIPE G. ALEXANDRE CREA: MG-245.296/D
COORDENAÇÃO DE PROJETOS DENIS DE SOUZA SILVA CREA: MG-127.216/D
RESPONSÁVEL TÉCNICO ENG. CIVIL FLÁVIA C. BARBOSA CREA: MG 187.842/D
DESENHO ÉRICA DE SOUSA SILVA

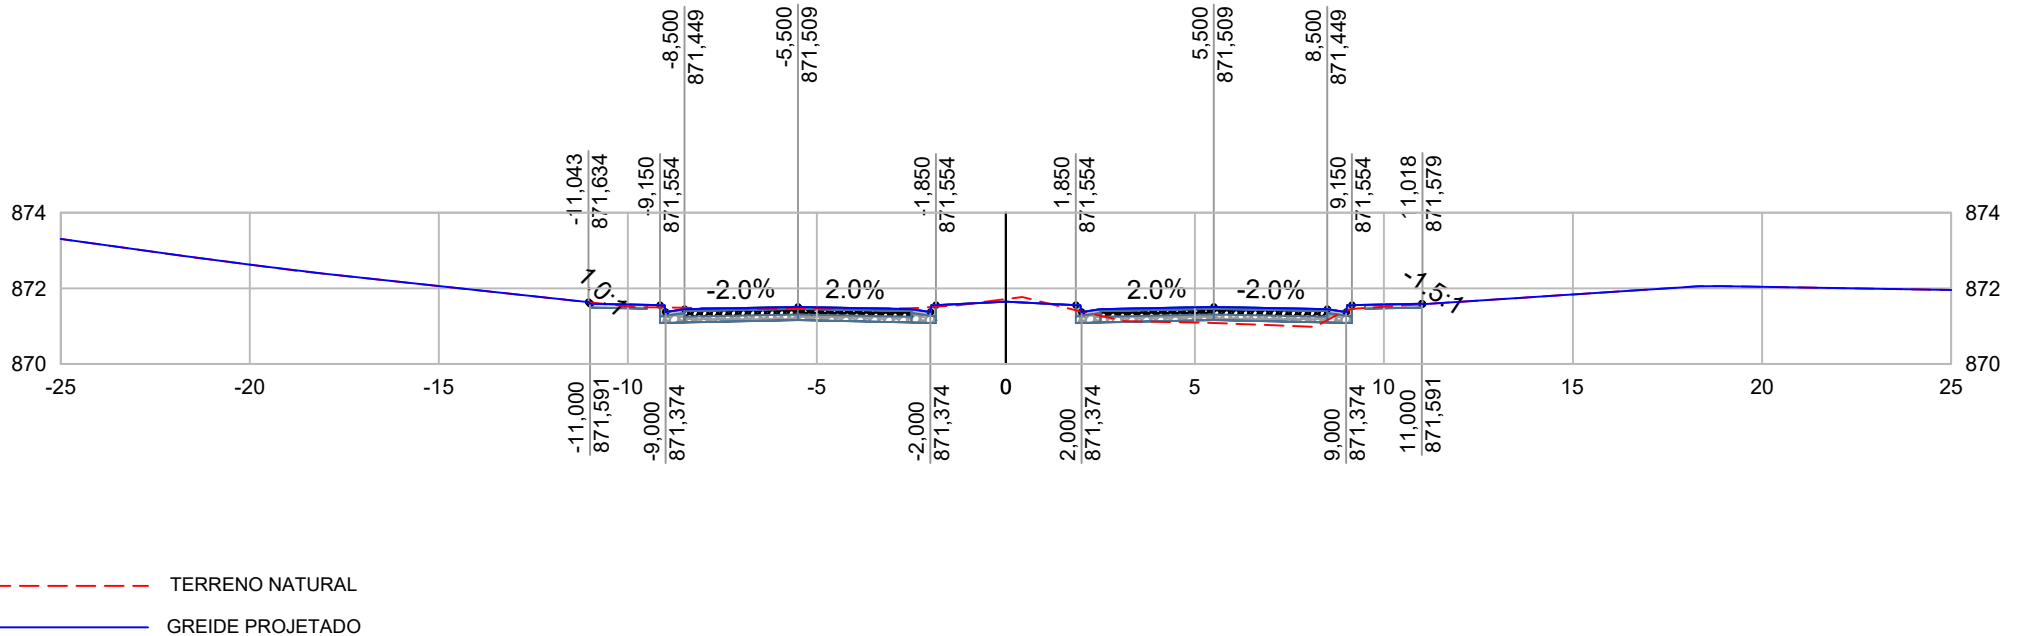
CLIENTE





Prefeitura Municipal
de **Pouso Alegre**

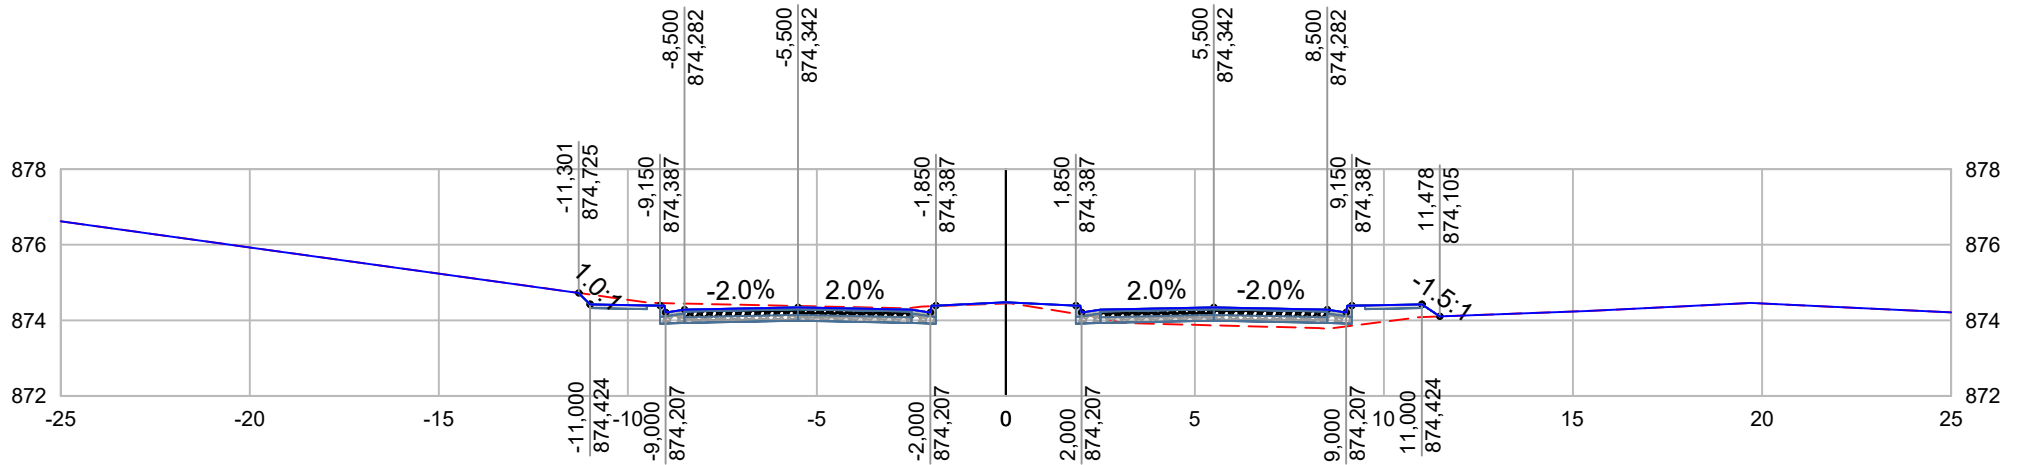
EMPREENDIMENTO OBRAS DE DRENAGEM E PAVIMENTAÇÃO DA VIA DE INTERLIGAÇÃO ENTRE A VIA NOROESTE E A RUA ALBERTO PACIULLI			
ENDEREÇO INTERLIGAÇÃO ENTRE A VIA NOROESTE A RUA ALBERTO PACIULLI		DISCIPLINA TERRAPLENAGEM	
POUSO ALEGRE - MINAS GERAIS		FASE DO PROJETO EXECUTIVO	
ASSUNTO PROJETO DE TERRAPLENAGEM NOTAS DE SERVIÇO DE TERRAPLENAGEM		ESTACA 27+0,00	
DATA INICIAL 27/08/2021	ESCALA 1:200	REVISÃO R00	ARQUIVO DAC-PMPA-CONT. NOROESTE-PE-TRP-R00.DWG

CONT. NOROESTE - EIXO - ESTACA: 28+0,00





<p>PROJETO</p> 	<p>CLIENTE</p>  <p>Prefeitura Municipal de Pouso Alegre</p>	<p>EMPREENDIMENTO</p> <p>OBRAS DE DRENAGEM E PAVIMENTAÇÃO DA VIA DE INTERLIOGAÇÃO ENTRE A VIA NOROESTE E A RUA ALBERTO PACIULLI</p>		
<p>GERÊNCIA DE PROJETOS</p> <p>FELIPE G. ALEXANDRE CREA: MG-245.296/D</p>		<p>ENDEREÇO</p> <p>INTERLIGACÃO ENTRE A VIA NOROESTE A RUA ALBERTO PACIULLI</p> <p>POUSO ALEGRE - MINAS GERAIS</p>	<p>DISCIPLINA</p> <p>TERRAPLENAGEM</p>	
<p>COORDENAÇÃO DE PROJETOS</p> <p>DENIS DE SOUZA SILVA CREA: MG-127.216/D</p>		<p>ASSUNTO</p> <p>PROJETO DE TERRAPLENAGEM</p> <p>NOTAS DE SERVIÇO DE TERRAPLENAGEM</p>	<p>FASE DO PROJETO</p> <p>EXECUTIVO</p>	
<p>RESPONSÁVEL TÉCNICO</p> <p>ENG. CIVIL FLÁVIA C. BARBOSA CREA: MG 187.842/D</p>		<p>ESTACA</p> <p>28+0,00</p>		
<p>DESENHO</p> <p>ÉRICA DE SOUSA SILVA</p>		<p>DATA INICIAL</p> <p>27/08/2021</p>	<p>ESCALA</p> <p>1:200</p>	<p>REVISÃO</p> <p>R00</p>

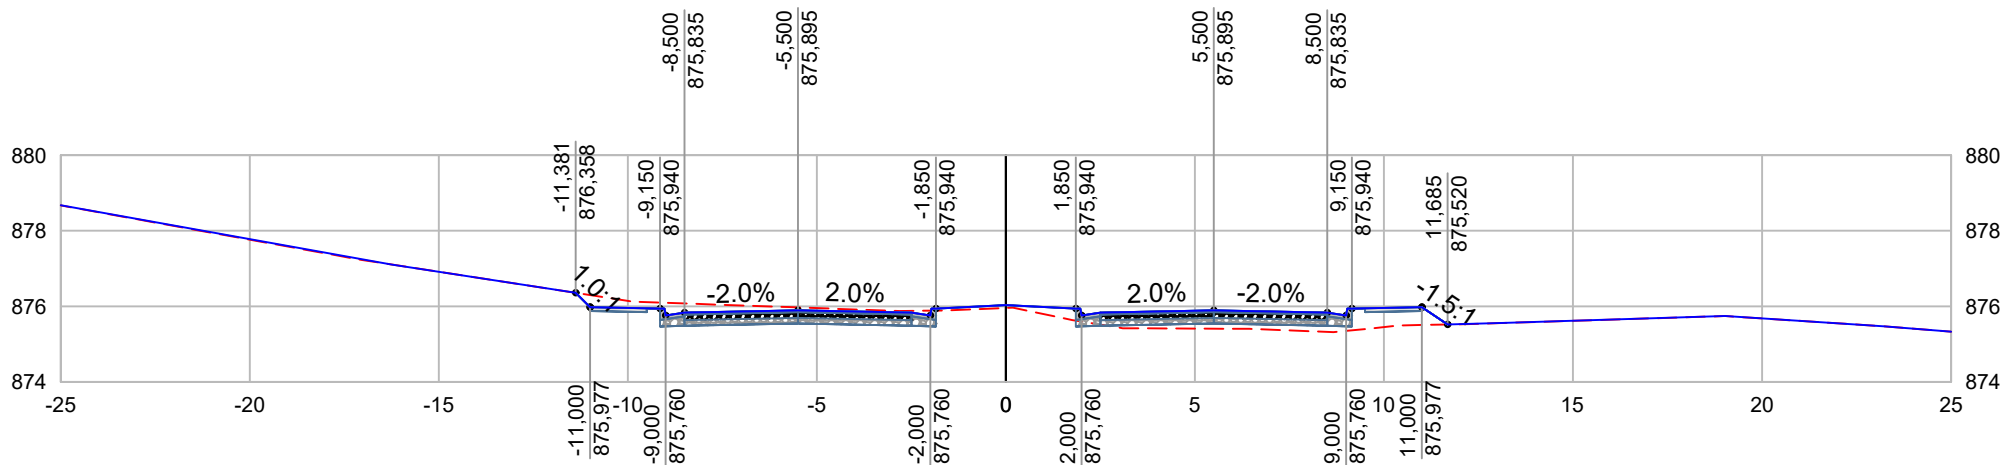
CONT. NOROESTE - EIXO - ESTACA: 29+0,00



--- TERRENO NATURAL
 — GREIDE PROJETADO

<p>PROJETO</p> 		<p>CLIENTE</p>  <p>Prefeitura Municipal de Pouso Alegre</p>		<p>EMPREENDIMENTO</p> <p>OBRAS DE DRENAGEM E PAVIMENTAÇÃO DA VIA DE INTERLIOGAÇÃO ENTRE A VIA NOROESTE E A RUA ALBERTO PACIULLI</p>	
<p>GERÊNCIA DE PROJETOS</p> <p>FELIPE G. ALEXANDRE CREA: MG-245.296/D</p>		<p>ENDEREÇO</p> <p>INTERLIGAÇÃO ENTRE A VIA NOROESTE A RUA ALBERTO PACIULLI</p> <p>POUSO ALEGRE - MINAS GERAIS</p>		<p>DISCIPLINA</p> <p>TERRAPLENAGEM</p>	
<p>COORDENAÇÃO DE PROJETOS</p> <p>DENIS DE SOUZA SILVA CREA: MG-127.216/D</p>				<p>FASE DO PROJETO</p> <p>EXECUTIVO</p>	
<p>RESPONSÁVEL TÉCNICO</p> <p>ENG. CIVIL FLÁVIA C. BARBOSA CREA: MG 187.842/D</p>		<p>ASSUNTO</p> <p>PROJETO DE TERRAPLENAGEM</p> <p>NOTAS DE SERVIÇO DE TERRAPLENAGEM</p>		<p>ESTACA</p> <p>29+0,00</p>	
<p>DESENHO</p> <p>ÉRICA DE SOUSA SILVA</p>				<p>DATA INICIAL</p> <p>27/08/2021</p>	<p>ESCALA</p> <p>1:200</p>

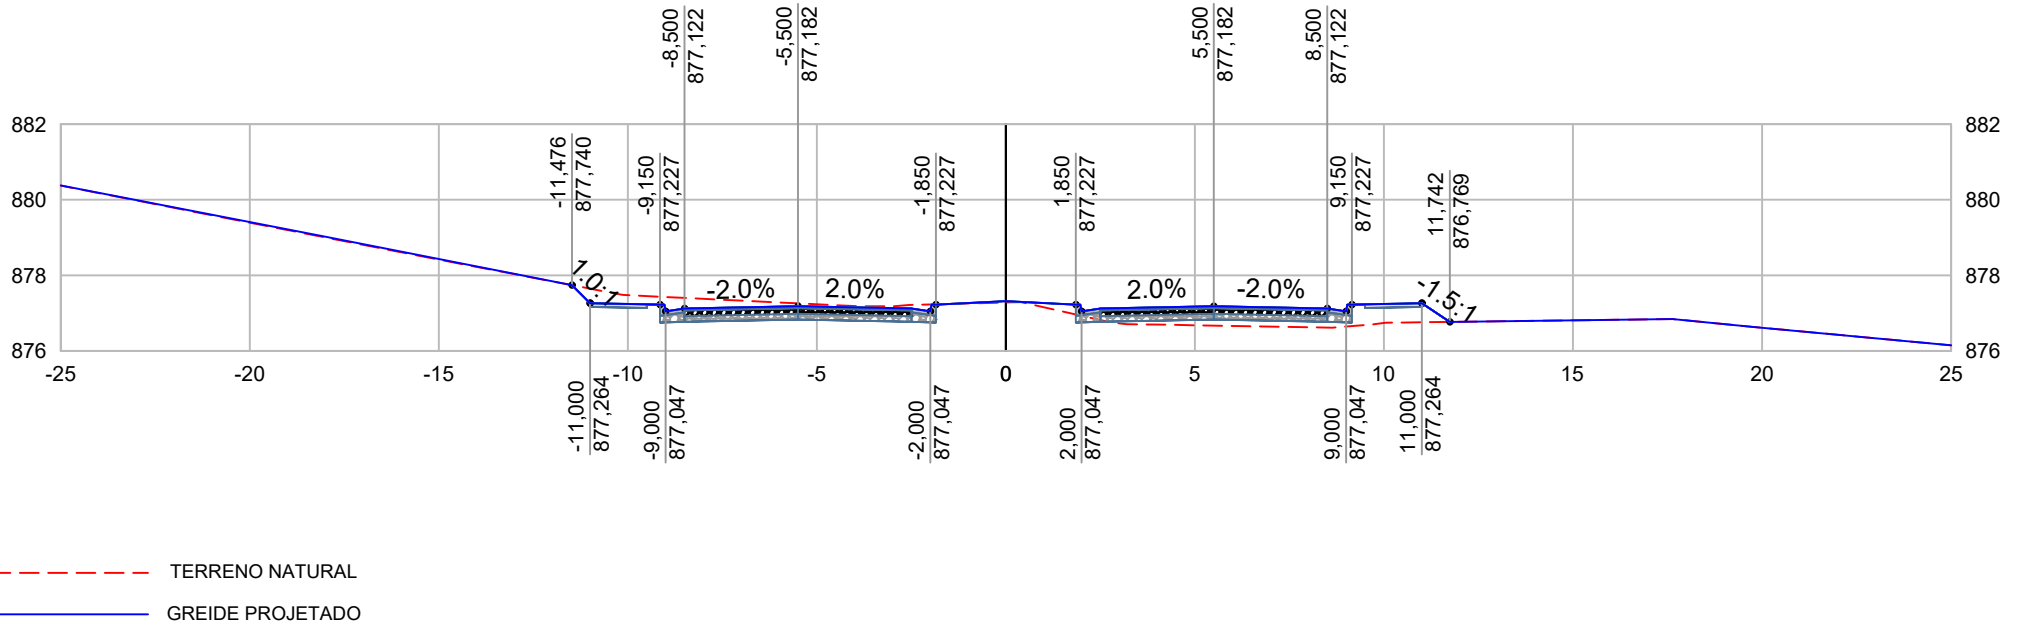
CONT. NOROESTE - EIXO - ESTACA: 29+10,94



--- TERRENO NATURAL
 — GREIDE PROJETADO

<p>PROJETO</p> 	<p>CLIENTE</p>  <p>Prefeitura Municipal de Pouso Alegre</p>	<p>EMPREENDIMENTO</p> <p>OBRAS DE DRENAGEM E PAVIMENTAÇÃO DA VIA DE INTERLIGAÇÃO ENTRE A VIA NOROESTE E A RUA ALBERTO PACIULLI</p>		
<p>GERÊNCIA DE PROJETOS</p> <p>FELIPE G. ALEXANDRE CREA: MG-245.296/D</p>		<p>ENDEREÇO</p> <p>INTERLIGAÇÃO ENTRE A VIA NOROESTE A RUA ALBERTO PACIULLI</p>	<p>DISCIPLINA</p> <p>TERRAPLENAGEM</p>	
<p>COORDENAÇÃO DE PROJETOS</p> <p>DENIS DE SOUZA SILVA CREA: MG-127.216/D</p>		<p>POUSO ALEGRE - MINAS GERAIS</p>	<p>FASE DO PROJETO</p> <p>EXECUTIVO</p>	
<p>RESPONSÁVEL TÉCNICO</p> <p>ENG. CIVIL FLÁVIA C. BARBOSA CREA: MG 187.842/D</p>		<p>ASSUNTO</p> <p>PROJETO DE TERRAPLENAGEM</p> <p>NOTAS DE SERVIÇO DE TERRAPLENAGEM</p>	<p>ESTACA</p> <p>29+10,94</p>	
<p>DESENHO</p> <p>ÉRICA DE SOUSA SILVA</p>		<p>DATA INICIAL</p> <p>27/08/2021</p>	<p>ESCALA</p> <p>1:200</p>	<p>REVISÃO</p> <p>R00</p> <p>ARQUIVO</p> <p>DAC-PMPA-CONT. NOROESTE-PE-TRP-R00.DWG</p>

CONT. NOROESTE - EIXO - ESTACA: 30+0,00



PROJETO 
GERÊNCIA DE PROJETOS FELIPE G. ALEXANDRE CREA: MG-245.296/D
COORDENAÇÃO DE PROJETOS DENIS DE SOUZA SILVA CREA: MG-127.216/D
RESPONSÁVEL TÉCNICO ENG. CIVIL FLÁVIA C. BARBOSA CREA: MG 187.842/D
DESENHO ÉRICA DE SOUSA SILVA

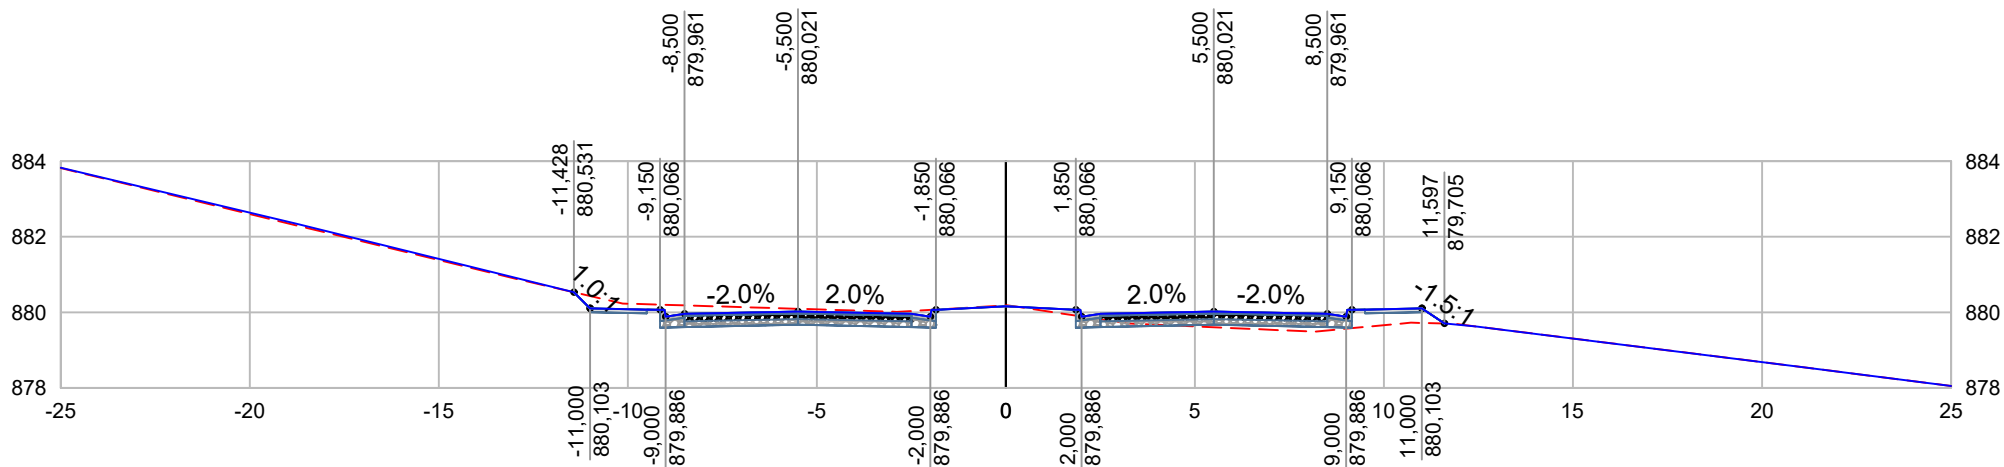
CLIENTE







Prefeitura Municipal de **Pouso Alegre**

EMPREENDIMENTO OBRAS DE DRENAGEM E PAVIMENTAÇÃO DA VIA DE INTERLIGAÇÃO ENTRE A VIA NOROESTE E A RUA ALBERTO PACIULLI			
ENDEREÇO INTERLIGAÇÃO ENTRE A VIA NOROESTE A RUA ALBERTO PACIULLI		DISCIPLINA TERRAPLENAGEM	
POUSO ALEGRE - MINAS GERAIS		FASE DO PROJETO EXECUTIVO	
ASSUNTO PROJETO DE TERRAPLENAGEM NOTAS DE SERVIÇO DE TERRAPLENAGEM		ESTACA 30+0,00	
DATA INICIAL 27/08/2021	ESCALA 1:200	REVISÃO R00	ARQUIVO DAC-PMPA-CONT. NOROESTE-PE-TRP-R00.DWG

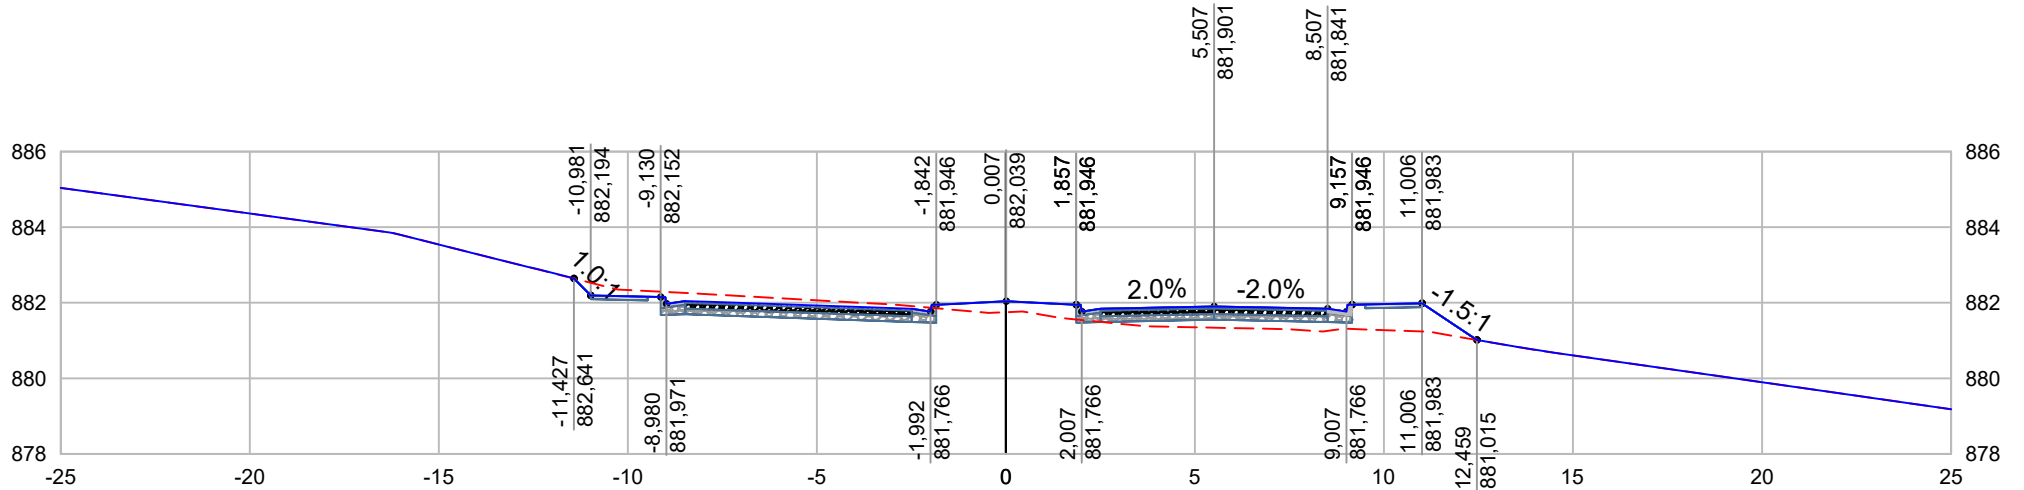
CONT. NOROESTE - EIXO - ESTACA: 31+0,00






--- TERRENO NATURAL
 — GREIDE PROJETADO

PROJETO 		CLIENTE  Prefeitura Municipal de Pouso Alegre		EMPREENDIMENTO OBRAS DE DRENAGEM E PAVIMENTAÇÃO DA VIA DE INTERLIGAÇÃO ENTRE A VIA NOROESTE E A RUA ALBERTO PACIULLI			
GERÊNCIA DE PROJETOS FELIPE G. ALEXANDRE CREA: MG-245.296/D		 Prefeitura Municipal de Pouso Alegre		ENDEREÇO INTERLIGAÇÃO ENTRE A VIA NOROESTE A RUA ALBERTO PACIULLI		DISCIPLINA TERRAPLENAGEM	
COORDENAÇÃO DE PROJETOS DENIS DE SOUZA SILVA CREA: MG-127.216/D				ASSUNTO PROJETO DE TERRAPLENAGEM NOTAS DE SERVIÇO DE TERRAPLENAGEM		FASE DO PROJETO EXECUTIVO	
RESPONSÁVEL TÉCNICO ENG. CIVIL FLÁVIA C. BARBOSA CREA: MG 187.842/D		 Prefeitura Municipal de Pouso Alegre		DATA INICIAL 27/08/2021		ESTACA 31+0,00	
DESENHO ÉRICA DE SOUSA SILVA				ESCALA 1:200		REVISÃO R00	

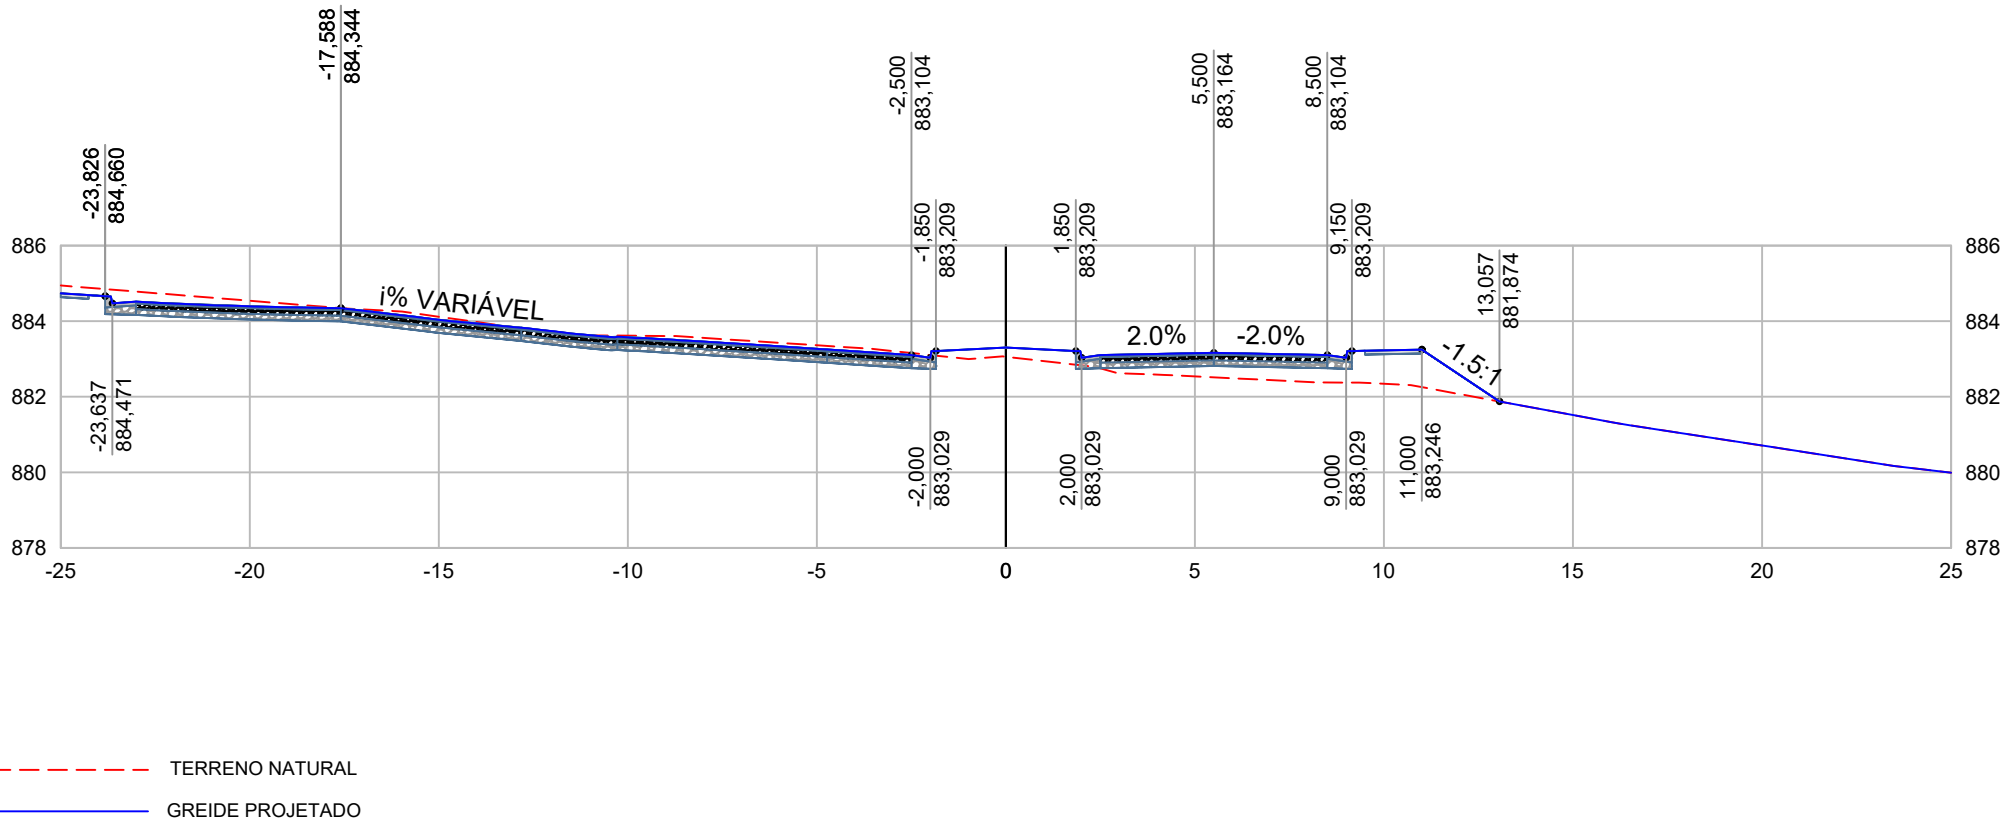
CONT. NOROESTE - EIXO - ESTACA: 31+14,23



--- TERRENO NATURAL
 — GREIDE PROJETADO

<p>PROJETO</p> 		<p>CLIENTE</p>  <p>Prefeitura Municipal de Pouso Alegre</p>		<p>EMPREENDIMENTO</p> <p>OBRAS DE DRENAGEM E PAVIMENTAÇÃO DA VIA DE INTERLIGAÇÃO ENTRE A VIA NOROESTE E A RUA ALBERTO PACIULLI</p>			
<p>GERÊNCIA DE PROJETOS</p> <p>FELIPE G. ALEXANDRE CREA: MG-245.296/D</p>				<p>ENDEREÇO</p> <p>INTERLIGAÇÃO ENTRE A VIA NOROESTE A RUA ALBERTO PACIULLI</p>		<p>DISCIPLINA</p> <p>TERRAPLENAGEM</p>	
<p>COORDENAÇÃO DE PROJETOS</p> <p>DENIS DE SOUZA SILVA CREA: MG-127.216/D</p>				<p>POUSO ALEGRE - MINAS GERAIS</p>		<p>FASE DO PROJETO</p> <p>EXECUTIVO</p>	
<p>RESPONSÁVEL TÉCNICO</p> <p>ENG. CIVIL FLÁVIA C. BARBOSA CREA: MG 187.842/D</p>				<p>ASSUNTO</p> <p>PROJETO DE TERRAPLENAGEM NOTAS DE SERVIÇO DE TERRAPLENAGEM</p>		<p>ESTACA</p> <p>31+14,23</p>	
<p>DESENHO</p> <p>ÉRICA DE SOUSA SILVA</p>		<p>DATA INICIAL</p> <p>27/08/2021</p>	<p>ESCALA</p> <p>1:200</p>	<p>REVISÃO</p> <p>R00</p>	<p>ARQUIVO</p> <p>DAC-PMPA-CONT. NOROESTE-PE-TRP-R00.DWG</p>		

CONT. NOROESTE - EIXO - ESTACA: 32+5,85



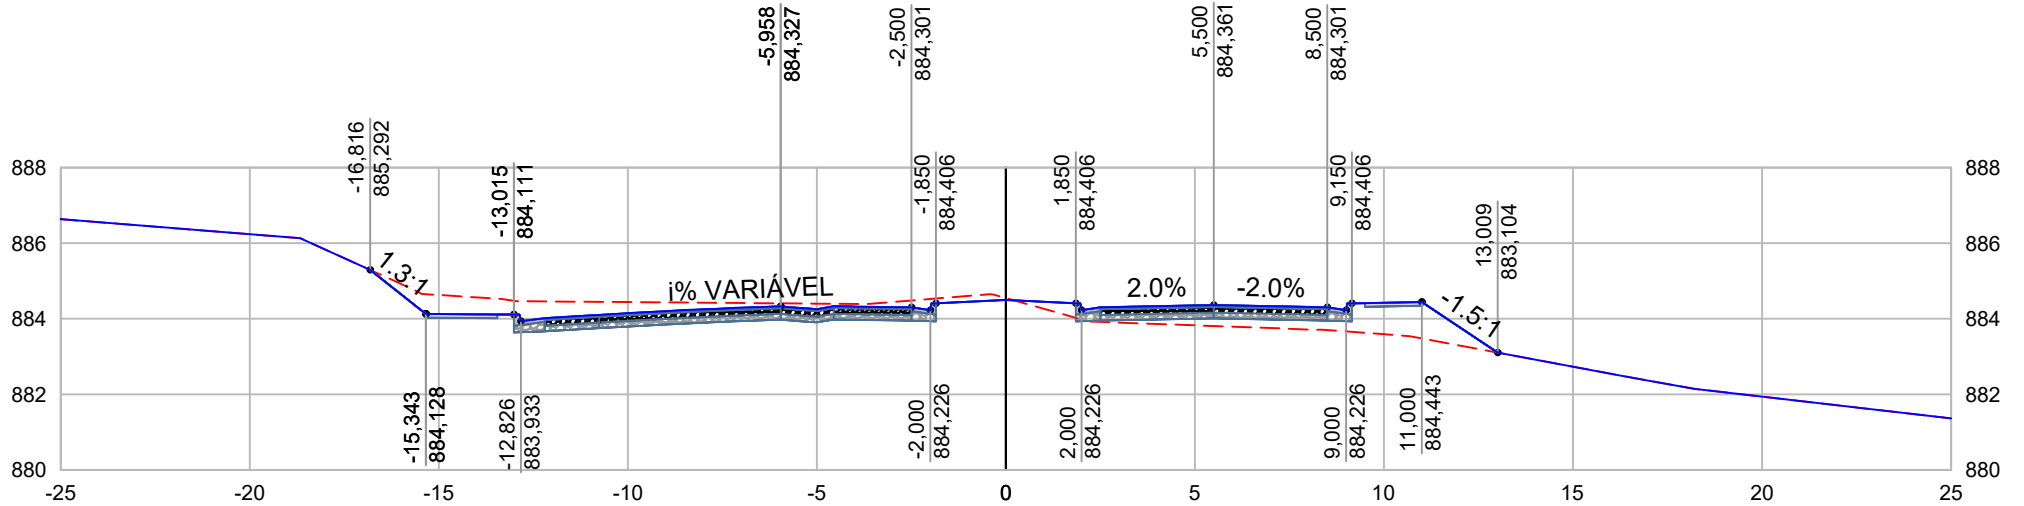
GERÊNCIA DE PROJETOS FELIPE G. ALEXANDRE CREA: MG-245.296/D
COORDENAÇÃO DE PROJETOS DENIS DE SOUZA SILVA CREA: MG-127.216/D
RESPONSÁVEL TÉCNICO ENG. CIVIL FLÁVIA C. BARBOSA CREA: MG 187.842/D
DESENHO ÉRICA DE SOUSA SILVA

CLIENTE





Prefeitura Municipal de **Pouso Alegre**

EMPREENDIMENTO OBRAS DE DRENAGEM E PAVIMENTAÇÃO DA VIA DE INTERLIOGAÇÃO ENTRE A VIA NOROESTE E A RUA ALBERTO PACIULLI			
ENDEREÇO INTERLIGAÇÃO ENTRE A VIA NOROESTE A RUA ALBERTO PACIULLI			DISCIPLINA TERRAPLENAGEM
ASSUNTO PROJETO DE TERRAPLENAGEM NOTAS DE SERVIÇO DE TERRAPLENAGEM			FASE DO PROJETO EXECUTIVO
POUSO ALEGRE - MINAS GERAIS			ESTACA 32+5,85
DATA INICIAL 27/08/2021	ESCALA 1:200	REVISÃO R00	ARQUIVO DAC-PMPA-CONT. NOROESTE-PE-TRP-R00.DWG

CONT. NOROESTE - EIXO - ESTACA: 33+0,00



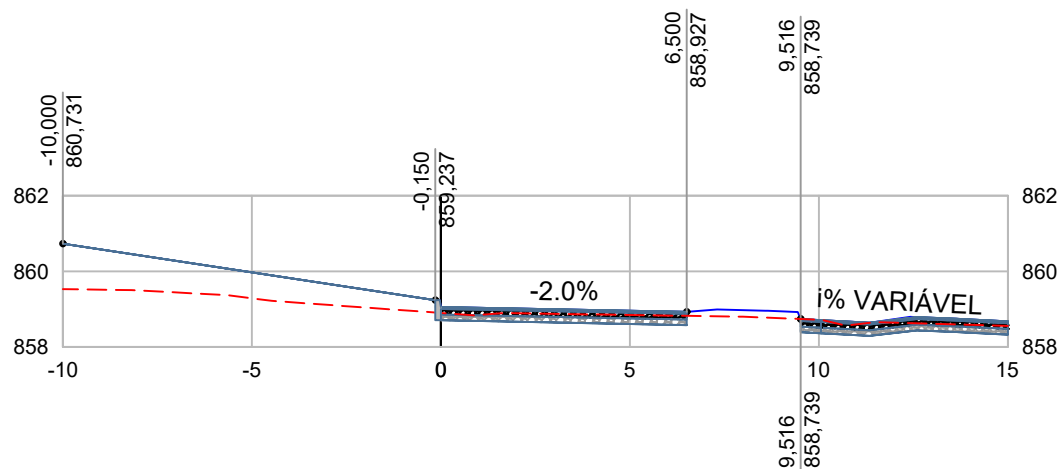
--- TERRENO NATURAL
 --- GREIDE PROJETADO

<p>PROJETO</p> 		<p>CLIENTE</p>  <p>Prefeitura Municipal de Pouso Alegre</p>		<p>EMPREENDIMENTO</p> <p>OBRAS DE DRENAGEM E PAVIMENTAÇÃO DA VIA DE INTERLIGAÇÃO ENTRE A VIA NOROESTE E A RUA ALBERTO PACIULLI</p>			
<p>GERÊNCIA DE PROJETOS</p> <p>FELIPE G. ALEXANDRE CREA: MG-245.296/D</p>				<p>ENDEREÇO</p> <p>INTERLIGAÇÃO ENTRE A VIA NOROESTE A RUA ALBERTO PACIULLI</p>		<p>DISCIPLINA</p> <p>TERRAPLENAGEM</p>	
<p>COORDENAÇÃO DE PROJETOS</p> <p>DENIS DE SOUZA SILVA CREA: MG-127.216/D</p>				<p>POUSO ALEGRE - MINAS GERAIS</p>		<p>FASE DO PROJETO</p> <p>EXECUTIVO</p>	
<p>RESPONSÁVEL TÉCNICO</p> <p>ENG. CIVIL FLÁVIA C. BARBOSA CREA: MG 187.842/D</p>				<p>ASSUNTO</p> <p>PROJETO DE TERRAPLENAGEM</p> <p>NOTAS DE SERVIÇO DE TERRAPLENAGEM</p>		<p>ESTACA</p> <p>33+0,00</p>	
<p>DESENHO</p> <p>ÉRICA DE SOUSA SILVA</p>				<p>DATA INICIAL</p> <p>27/08/2021</p>	<p>ESCALA</p> <p>1:200</p>	<p>REVISÃO</p> <p>R00</p>	<p>ARQUIVO</p> <p>DAC-PMPA-CONT. NOROESTE-PE-TRP-R00.DWG</p>






NOTAS DE SERVIÇO DE TERRAPLENAGEM
ROTATÓRIA 1 - CENTRO

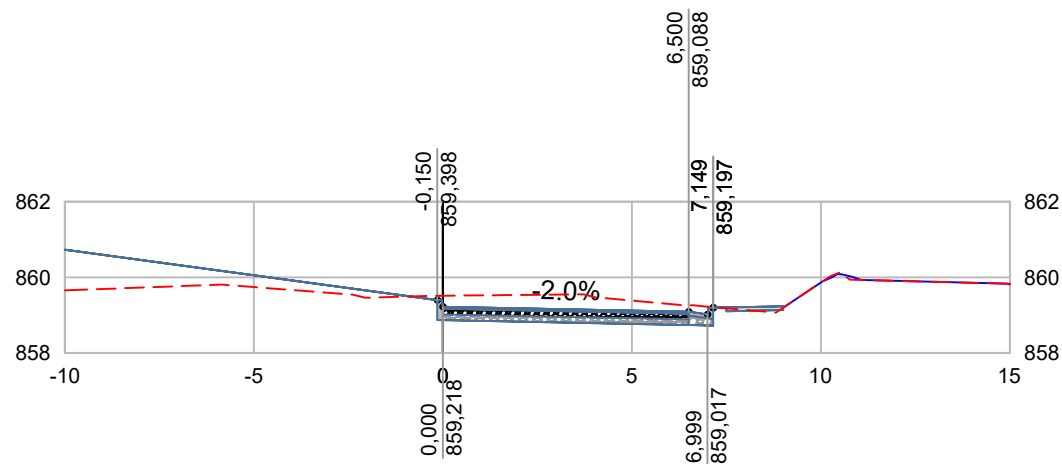
ROTATÓRIA 1 - CENTRO - ESTACA: 0+0,00





--- TERRENO NATURAL
 — GREIDE PROJETADO

PROJETO 		CLIENTE  Prefeitura Municipal de Pouso Alegre		EMPREENDIMENTO OBRAS DE DRENAGEM E PAVIMENTAÇÃO DA VIA DE INTERLIOGAÇÃO ENTRE A VIA NOROESTE E A RUA ALBERTO PACIULLI			
GERÊNCIA DE PROJETOS FELIPE G. ALEXANDRE CREA: MG-245.296/D		 Prefeitura Municipal de Pouso Alegre		ENDEREÇO INTERLIGAÇÃO ENTRE A VIA NOROESTE A RUA ALBERTO PACIULLI		DISCIPLINA TERRAPLENAGEM	
COORDENAÇÃO DE PROJETOS DENIS DE SOUZA SILVA CREA: MG-127.216/D				POUSO ALEGRE - MINAS GERAIS		FASE DO PROJETO EXECUTIVO	
RESPONSÁVEL TÉCNICO ENG. CIVIL FLÁVIA C. BARBOSA CREA: MG 187.842/D				ASSUNTO PROJETO DE TERRAPLENAGEM NOTAS DE SERVIÇO DE TERRAPLENAGEM		ESTACA 0+0,00	
DESENHO ÉRICA DE SOUSA SILVA		DATA INICIAL 27/08/2021	ESCALA 1:200	REVISÃO R00	ARQUIVO DAC-PMPA-CONT. NOROESTE-PE-TRP-R00.DWG		

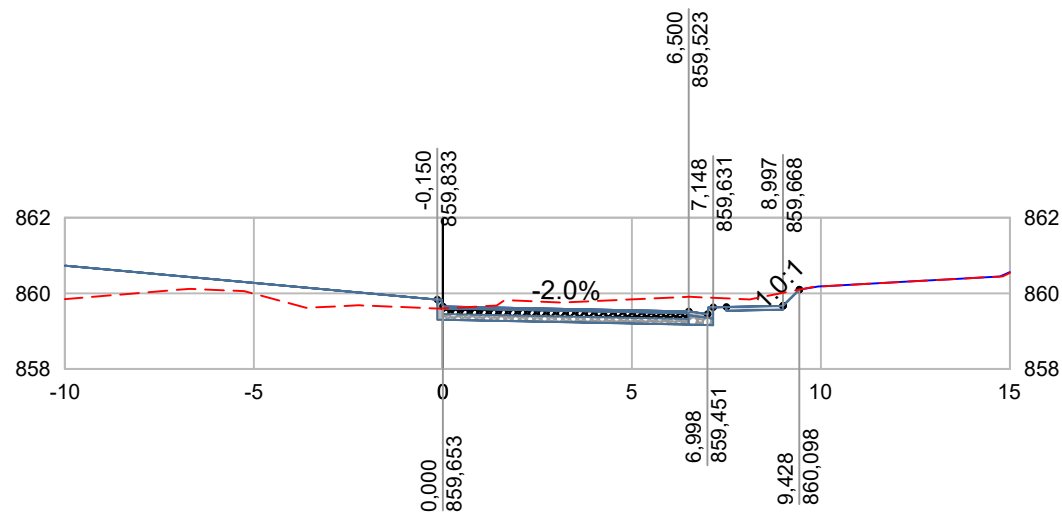
ROTATÓRIA 1 - CENTRO - ESTACA: 0+10,39





--- TERRENO NATURAL
 — GREIDE PROJETADO

<p>PROJETO</p> 	<p>CLIENTE</p>  <p>Prefeitura Municipal de Pouso Alegre</p>	<p>EMPREENDIMENTO OBRAS DE DRENAGEM E PAVIMENTAÇÃO DA VIA DE INTERLIGAÇÃO ENTRE A VIA NOROESTE E A RUA ALBERTO PACIULLI</p>		
<p>GERÊNCIA DE PROJETOS FELIPE G. ALEXANDRE CREA: MG-245.296/D</p>		<p>ENDEREÇO INTERLIGAÇÃO ENTRE A VIA NOROESTE A RUA ALBERTO PACIULLI</p>	<p>DISCIPLINA TERRAPLENAGEM</p>	
<p>COORDENAÇÃO DE PROJETOS DENIS DE SOUZA SILVA CREA: MG-127.216/D</p>		<p>POUSO ALEGRE - MINAS GERAIS</p>	<p>FASE DO PROJETO EXECUTIVO</p>	
<p>RESPONSÁVEL TÉCNICO ENG. CIVIL FLÁVIA C. BARBOSA CREA: MG 187.842/D</p>		<p>ASSUNTO PROJETO DE TERRAPLENAGEM NOTAS DE SERVIÇO DE TERRAPLENAGEM</p>	<p>ESTACA 0+10,39</p>	
<p>DESENHO ÉRICA DE SOUSA SILVA</p>		<p>DATA INICIAL 27/08/2021</p>	<p>ESCALA 1:200</p>	<p>REVISÃO R00</p>

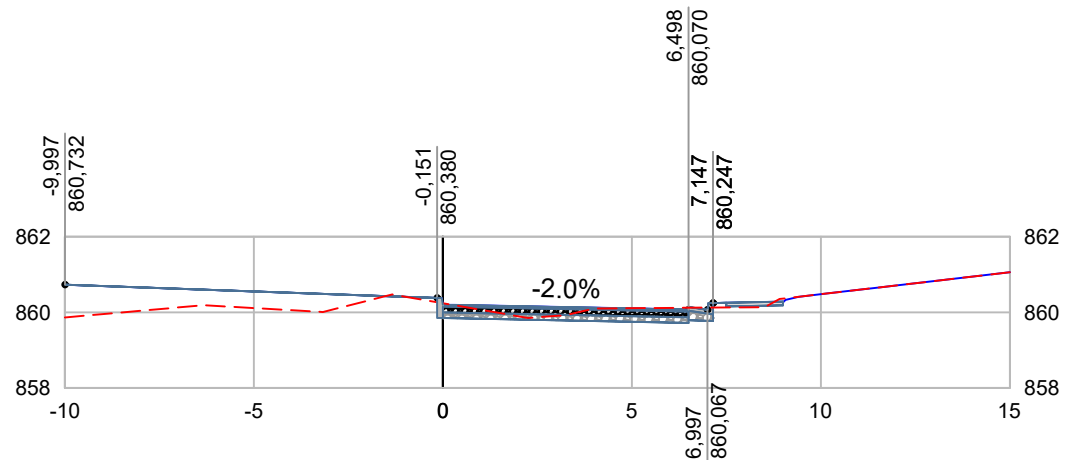
ROTATÓRIA 1 - CENTRO - ESTACA: 1+0,00







--- TERRENO NATURAL
 — GREIDE PROJETADO

PROJETO 		CLIENTE  Prefeitura Municipal de Pouso Alegre		EMPREENDIMENTO OBRAS DE DRENAGEM E PAVIMENTAÇÃO DA VIA DE INTERLIGAÇÃO ENTRE A VIA NOROESTE E A RUA ALBERTO PACIULLI			
GERÊNCIA DE PROJETOS FELIPE G. ALEXANDRE CREA: MG-245.296/D		 Prefeitura Municipal de Pouso Alegre		ENDEREÇO INTERLIGAÇÃO ENTRE A VIA NOROESTE A RUA ALBERTO PACIULLI		DISCIPLINA TERRAPLENAGEM	
COORDENAÇÃO DE PROJETOS DENIS DE SOUZA SILVA CREA: MG-127.216/D				ASSUNTO PROJETO DE TERRAPLENAGEM NOTAS DE SERVIÇO DE TERRAPLENAGEM		FASE DO PROJETO EXECUTIVO	
RESPONSÁVEL TÉCNICO ENG. CIVIL FLÁVIA C. BARBOSA CREA: MG 187.842/D				ESTACA 1+0,00			
DESENHO ÉRICA DE SOUSA SILVA		DATA INICIAL 27/08/2021	ESCALA 1:200	REVISÃO R00	ARQUIVO DAC-PMPA-CONT. NOROESTE-PE-TRP-R00.DWG		

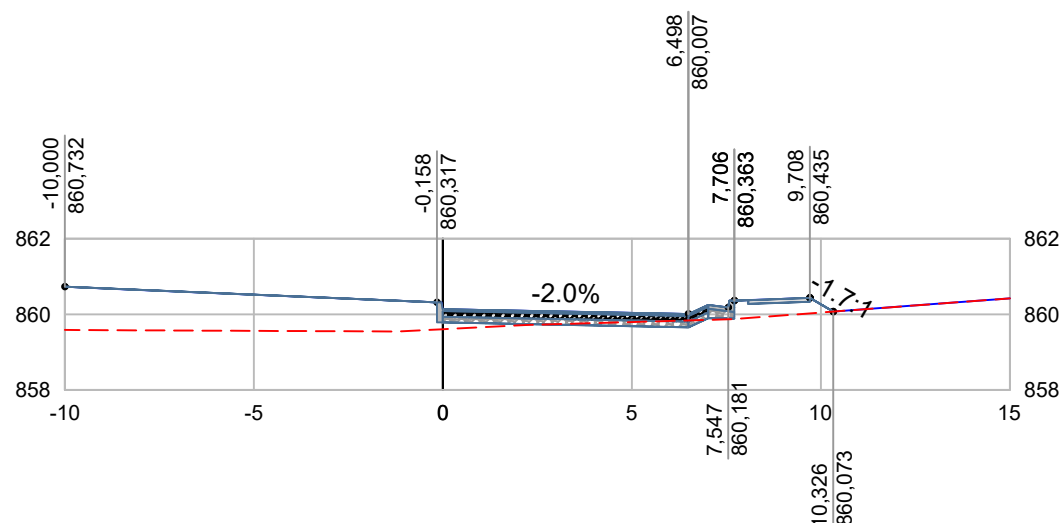
ROTATÓRIA 1 - CENTRO - ESTACA: 1+11,97





--- TERRENO NATURAL
 — GREIDE PROJETADO

<p>PROJETO</p> 		<p>CLIENTE</p>  <p>Prefeitura Municipal de Pouso Alegre</p>		<p>EMPREENDIMENTO</p> <p>OBRAS DE DRENAGEM E PAVIMENTAÇÃO DA VIA DE INTERLIGAÇÃO ENTRE A VIA NOROESTE E A RUA ALBERTO PACIULLI</p>			
<p>GERÊNCIA DE PROJETOS</p> <p>FELIPE G. ALEXANDRE CREA: MG-245.296/D</p>		 <p>Prefeitura Municipal de Pouso Alegre</p>		<p>ENDEREÇO</p> <p>INTERLIGAÇÃO ENTRE A VIA NOROESTE A RUA ALBERTO PACIULLI</p>		<p>DISCIPLINA</p> <p>TERRAPLENAGEM</p>	
<p>COORDENAÇÃO DE PROJETOS</p> <p>DENIS DE SOUZA SILVA CREA: MG-127.216/D</p>				<p>POUSO ALEGRE - MINAS GERAIS</p>		<p>FASE DO PROJETO</p> <p>EXECUTIVO</p>	
<p>RESPONSÁVEL TÉCNICO</p> <p>ENG. CIVIL FLÁVIA C. BARBOSA CREA: MG 187.842/D</p>		 <p>Prefeitura Municipal de Pouso Alegre</p>		<p>ASSUNTO</p> <p>PROJETO DE TERRAPLENAGEM</p> <p>NOTAS DE SERVIÇO DE TERRAPLENAGEM</p>		<p>ESTACA</p> <p>1+11,97</p>	
<p>DESENHO</p> <p>ÉRICA DE SOUSA SILVA</p>				<p>DATA INICIAL</p> <p>27/08/2021</p>	<p>ESCALA</p> <p>1:200</p>	<p>REVISÃO</p> <p>R00</p>	<p>ARQUIVO</p> <p>DAC-PMPA-CONT. NOROESTE-PE-TRP-R00.DWG</p>

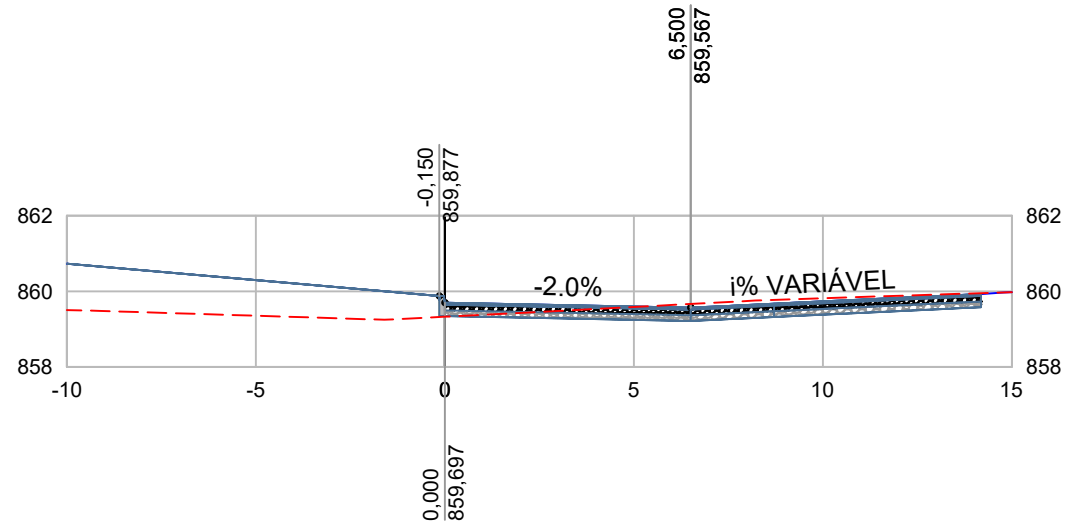
ROTATÓRIA 1 - CENTRO - ESTACA: 2+10,35





--- TERRENO NATURAL
 — GREIDE PROJETADO

<p>PROJETO</p> 	<p>CLIENTE</p>  <p>Prefeitura Municipal de Pouso Alegre</p>	<p>EMPREENDIMENTO OBRAS DE DRENAGEM E PAVIMENTAÇÃO DA VIA DE INTERLIGAÇÃO ENTRE A VIA NOROESTE E A RUA ALBERTO PACIULLI</p>		
<p>GERÊNCIA DE PROJETOS FELIPE G. ALEXANDRE CREA: MG-245.296/D</p>		<p>ENDEREÇO INTERLIGAÇÃO ENTRE A VIA NOROESTE A RUA ALBERTO PACIULLI</p>	<p>DISCIPLINA TERRAPLENAGEM</p>	
<p>COORDENAÇÃO DE PROJETOS DENIS DE SOUZA SILVA CREA: MG-127.216/D</p>		<p>POUSO ALEGRE - MINAS GERAIS</p>	<p>FASE DO PROJETO EXECUTIVO</p>	
<p>RESPONSÁVEL TÉCNICO ENG. CIVIL FLÁVIA C. BARBOSA CREA: MG 187.842/D</p>		<p>ASSUNTO PROJETO DE TERRAPLENAGEM NOTAS DE SERVIÇO DE TERRAPLENAGEM</p>	<p>ESTACA 2+10,35</p>	
<p>DESENHO ÉRICA DE SOUSA SILVA</p>		<p>DATA INICIAL 27/08/2021</p>	<p>ESCALA 1:200</p>	<p>REVISÃO R00</p>

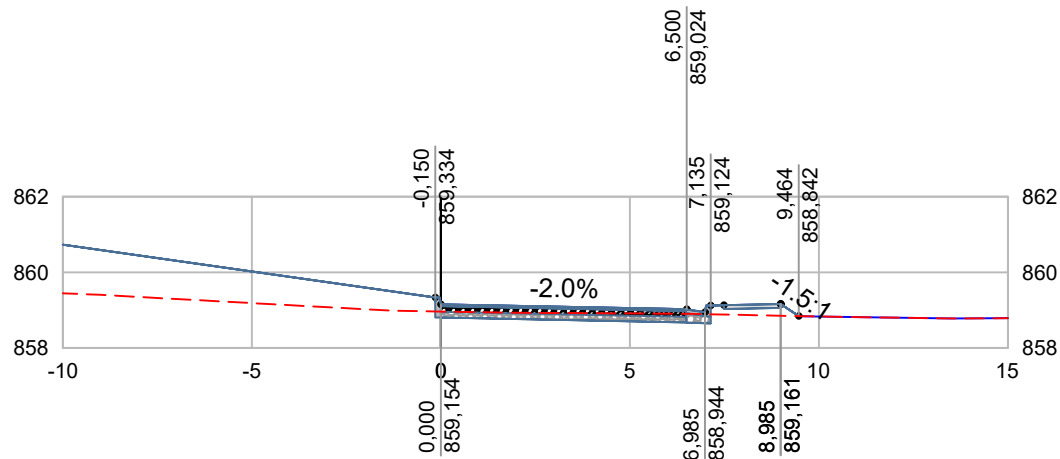
ROTATÓRIA 1 - CENTRO - ESTACA: 3+0,00





--- TERRENO NATURAL
 — GREIDE PROJETADO

<p>PROJETO</p> 	<p>CLIENTE</p>  <p>Prefeitura Municipal de Pouso Alegre</p>	<p>EMPREENDIMENTO OBRAS DE DRENAGEM E PAVIMENTAÇÃO DA VIA DE INTERLIOGAÇÃO ENTRE A VIA NOROESTE E A RUA ALBERTO PACIULLI</p>		
<p>GERÊNCIA DE PROJETOS FELIPE G. ALEXANDRE CREA: MG-245.296/D</p>		<p>ENDEREÇO INTERLIGACÃO ENTRE A VIA NOROESTE A RUA ALBERTO PACIULLI POUSO ALEGRE - MINAS GERAIS</p>	<p>DISCIPLINA TERRAPLENAGEM</p>	
<p>COORDENAÇÃO DE PROJETOS DENIS DE SOUZA SILVA CREA: MG-127.216/D</p>		<p>ASSUNTO PROJETO DE TERRAPLENAGEM NOTAS DE SERVIÇO DE TERRAPLENAGEM</p>	<p>FASE DO PROJETO EXECUTIVO</p>	
<p>RESPONSÁVEL TÉCNICO ENG. CIVIL FLÁVIA C. BARBOSA CREA: MG 187.842/D</p>		<p>ESTACA 3+0,00</p>		
<p>DESENHO ÉRICA DE SOUSA SILVA</p>		<p>DATA INICIAL 27/08/2021</p>	<p>ESCALA 1:200</p>	<p>REVISÃO R00</p>

ROTATÓRIA 1 - CENTRO - ESTACA: 3+12,00



--- TERRENO NATURAL
 — GREIDE PROJETADO

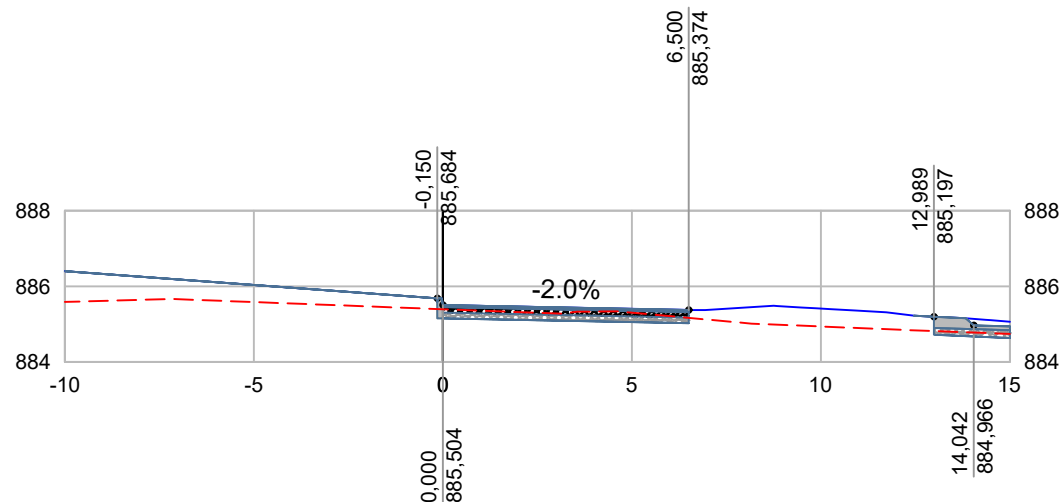
<p>PROJETO</p> 	<p>CLIENTE</p>  <p>Prefeitura Municipal de Pouso Alegre</p>	<p>EMPREENDIMENTO OBRAS DE DRENAGEM E PAVIMENTAÇÃO DA VIA DE INTERLIOGAÇÃO ENTRE A VIA NOROESTE E A RUA ALBERTO PACIULLI</p>		
<p>GERÊNCIA DE PROJETOS FELIPE G. ALEXANDRE CREA: MG-245.296/D</p>		<p>ENDEREÇO INTERLIGAÇÃO ENTRE A VIA NOROESTE A RUA ALBERTO PACIULLI POUSO ALEGRE - MINAS GERAIS</p>	<p>DISCIPLINA TERRAPLENAGEM</p>	
<p>COORDENAÇÃO DE PROJETOS DENIS DE SOUZA SILVA CREA: MG-127.216/D</p>		<p>ASSUNTO PROJETO DE TERRAPLENAGEM NOTAS DE SERVIÇO DE TERRAPLENAGEM</p>	<p>FASE DO PROJETO EXECUTIVO</p>	
<p>RESPONSÁVEL TÉCNICO ENG. CIVIL FLÁVIA C. BARBOSA CREA: MG 187.842/D</p>		<p>ESTACA 3+12,00</p>		
<p>DESENHO ÉRICA DE SOUSA SILVA</p>		<p>DATA INICIAL 27/08/2021</p>	<p>ESCALA 1:200</p>	<p>REVISÃO R00</p>





NOTAS DE SERVIÇO DE TERRAPLENAGEM

ROTATÓRIA 2 - CENTRO

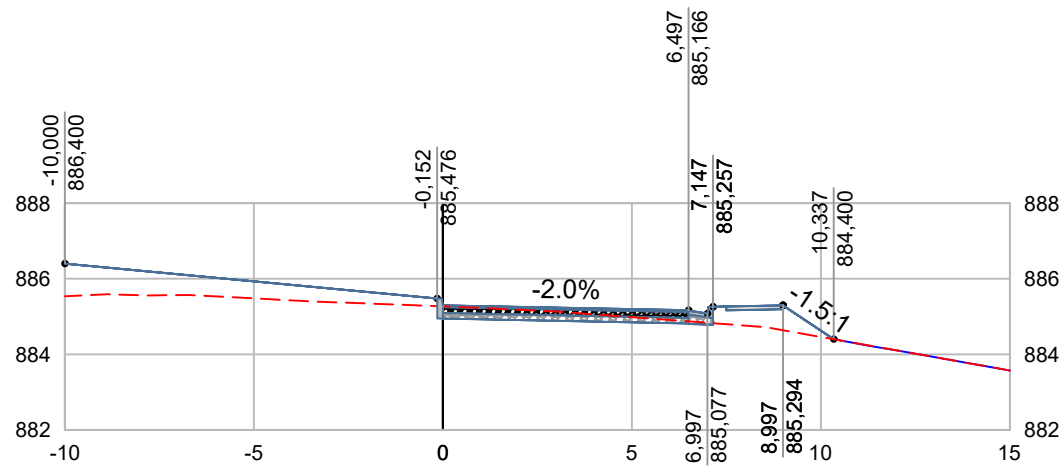
ROTATÓRIA 2 - CENTRO - ESTACA: 0+0,00




--- TERRENO NATURAL
 — GREIDE PROJETADO

<p>PROJETO</p> 	<p>CLIENTE</p>  <p>Prefeitura Municipal de Pouso Alegre</p>	<p>EMPREENDIMENTO OBRAS DE DRENAGEM E PAVIMENTAÇÃO DA VIA DE INTERLIOGAÇÃO ENTRE A VIA NOROESTE E A RUA ALBERTO PACIULLI</p>		
<p>GERÊNCIA DE PROJETOS FELIPE G. ALEXANDRE CREA: MG-245.296/D</p>		<p>ENDEREÇO INTERLIGACÃO ENTRE A VIA NOROESTE A RUA ALBERTO PACIULLI</p>	<p>DISCIPLINA TERRAPLENAGEM</p>	
<p>COORDENAÇÃO DE PROJETOS DENIS DE SOUZA SILVA CREA: MG-127.216/D</p>		<p>POUSO ALEGRE - MINAS GERAIS</p>	<p>FASE DO PROJETO EXECUTIVO</p>	
<p>RESPONSÁVEL TÉCNICO ENG. CIVIL FLÁVIA C. BARBOSA CREA: MG 187.842/D</p>		<p>ASSUNTO PROJETO DE TERRAPLENAGEM NOTAS DE SERVIÇO DE TERRAPLENAGEM</p>	<p>ESTACA 0+0,00</p>	
<p>DESENHO ÉRICA DE SOUSA SILVA</p>		<p>DATA INICIAL 27/08/2021</p>	<p>ESCALA 1:200</p>	<p>REVISÃO R00</p>

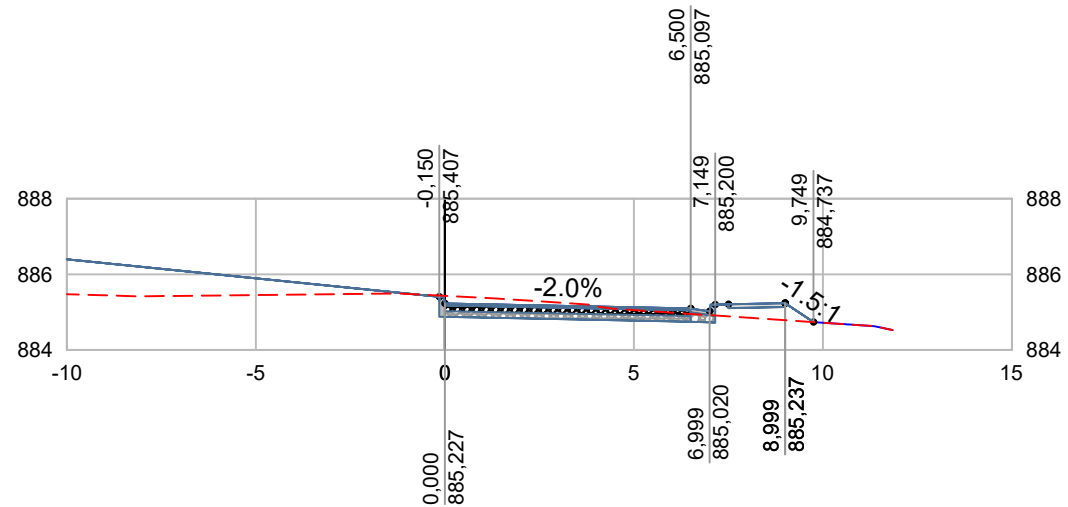
ROTATÓRIA 2 - CENTRO - ESTACA: 0+10,52





--- TERRENO NATURAL
 — GREIDE PROJETADO

PROJETO 		CLIENTE  Prefeitura Municipal de Pouso Alegre		EMPREENDIMENTO OBRAS DE DRENAGEM E PAVIMENTAÇÃO DA VIA DE INTERLIGAÇÃO ENTRE A VIA NOROESTE E A RUA ALBERTO PACIULLI			
GERÊNCIA DE PROJETOS FELIPE G. ALEXANDRE CREA: MG-245.296/D		 Prefeitura Municipal de Pouso Alegre		ENDEREÇO INTERLIGAÇÃO ENTRE A VIA NOROESTE A RUA ALBERTO PACIULLI		DISCIPLINA TERRAPLENAGEM	
COORDENAÇÃO DE PROJETOS DENIS DE SOUZA SILVA CREA: MG-127.216/D				POUSO ALEGRE - MINAS GERAIS		FASE DO PROJETO EXECUTIVO	
RESPONSÁVEL TÉCNICO ENG. CIVIL FLÁVIA C. BARBOSA CREA: MG 187.842/D				ASSUNTO PROJETO DE TERRAPLENAGEM NOTAS DE SERVIÇO DE TERRAPLENAGEM		ESTACA 0+10,52	
DESENHO ÉRICA DE SOUSA SILVA		DATA INICIAL 27/08/2021	ESCALA 1:200	REVISÃO R00	ARQUIVO DAC-PMPA-CONT. NOROESTE-PE-TRP-R00.DWG		

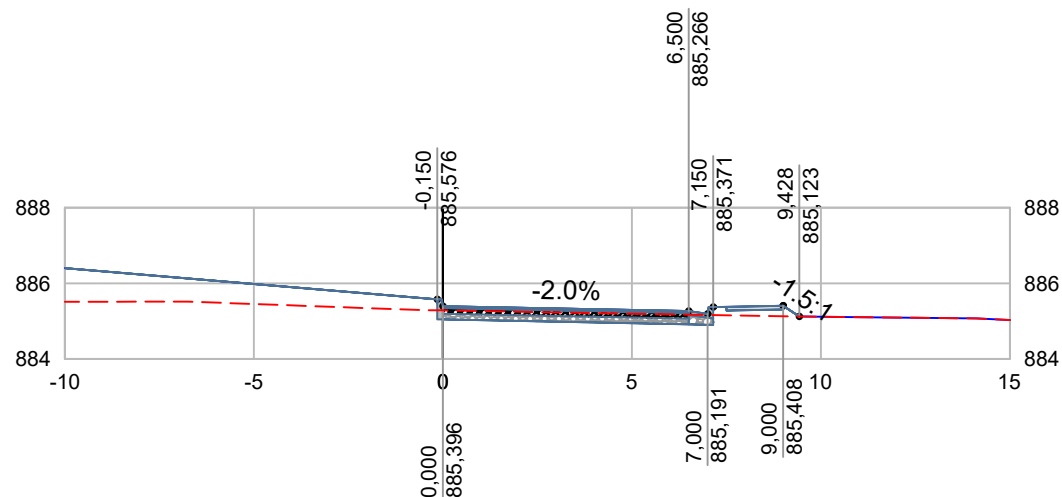
ROTATÓRIA 2 - CENTRO - ESTACA: 1+0,00





--- TERRENO NATURAL
 — GREIDE PROJETADO

<p>PROJETO</p> 	<p>CLIENTE</p>  <p>Prefeitura Municipal de Pouso Alegre</p>	<p>EMPREENDIMENTO OBRAS DE DRENAGEM E PAVIMENTAÇÃO DA VIA DE INTERLIOGAÇÃO ENTRE A VIA NOROESTE E A RUA ALBERTO PACIULLI</p>		
<p>GERÊNCIA DE PROJETOS FELIPE G. ALEXANDRE CREA: MG-245.296/D</p>		<p>ENDEREÇO INTERLIGACÃO ENTRE A VIA NOROESTE A RUA ALBERTO PACIULLI</p>	<p>DISCIPLINA TERRAPLENAGEM</p>	
<p>COORDENAÇÃO DE PROJETOS DENIS DE SOUZA SILVA CREA: MG-127.216/D</p>		<p>POUSO ALEGRE - MINAS GERAIS</p>	<p>FASE DO PROJETO EXECUTIVO</p>	
<p>RESPONSÁVEL TÉCNICO ENG. CIVIL FLÁVIA C. BARBOSA CREA: MG 187.842/D</p>		<p>ASSUNTO PROJETO DE TERRAPLENAGEM NOTAS DE SERVIÇO DE TERRAPLENAGEM</p>	<p>ESTACA 1+0,00</p>	
<p>DESENHO ÉRICA DE SOUSA SILVA</p>		<p>DATA INICIAL 27/08/2021</p>	<p>ESCALA 1:200</p>	<p>REVISÃO R00</p>

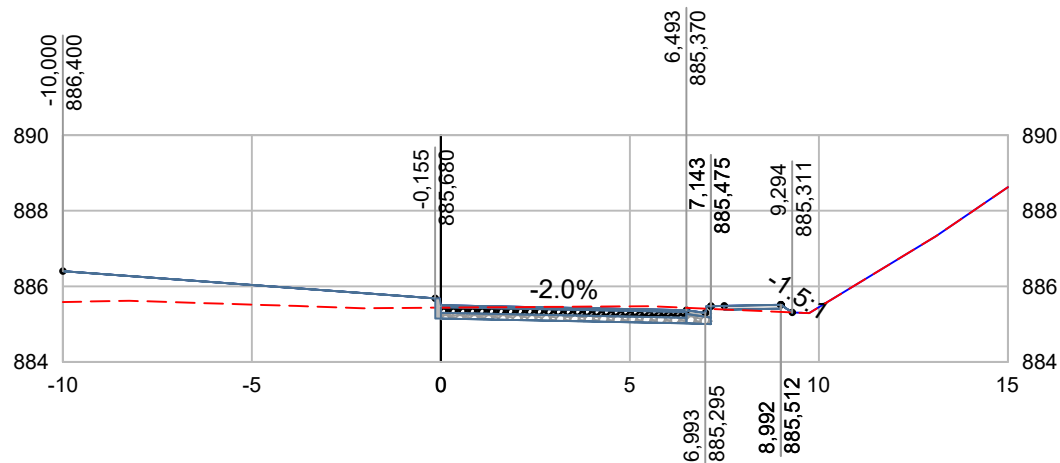
ROTATÓRIA 2 - CENTRO - ESTACA: 2+0,00






--- TERRENO NATURAL
 — GREIDE PROJETADO

<p>PROJETO</p> 	<p>CLIENTE</p>  <p>Prefeitura Municipal de Pouso Alegre</p>	<p>EMPREENDIMENTO OBRAS DE DRENAGEM E PAVIMENTAÇÃO DA VIA DE INTERLIGAÇÃO ENTRE A VIA NOROESTE E A RUA ALBERTO PACIULLI</p>		
<p>GERÊNCIA DE PROJETOS FELIPE G. ALEXANDRE CREA: MG-245.296/D</p>		<p>ENDEREÇO INTERLIGAÇÃO ENTRE A VIA NOROESTE A RUA ALBERTO PACIULLI POUSO ALEGRE - MINAS GERAIS</p>	<p>DISCIPLINA TERRAPLENAGEM</p>	
<p>COORDENAÇÃO DE PROJETOS DENIS DE SOUZA SILVA CREA: MG-127.216/D</p>		<p>ASSUNTO PROJETO DE TERRAPLENAGEM NOTAS DE SERVIÇO DE TERRAPLENAGEM</p>	<p>FASE DO PROJETO EXECUTIVO</p>	
<p>RESPONSÁVEL TÉCNICO ENG. CIVIL FLÁVIA C. BARBOSA CREA: MG 187.842/D</p>		<p>ESTACA 2+0,00</p>		
<p>DESENHO ÉRICA DE SOUSA SILVA</p>		<p>DATA INICIAL 27/08/2021</p>	<p>ESCALA 1:200</p>	<p>REVISÃO R00</p>

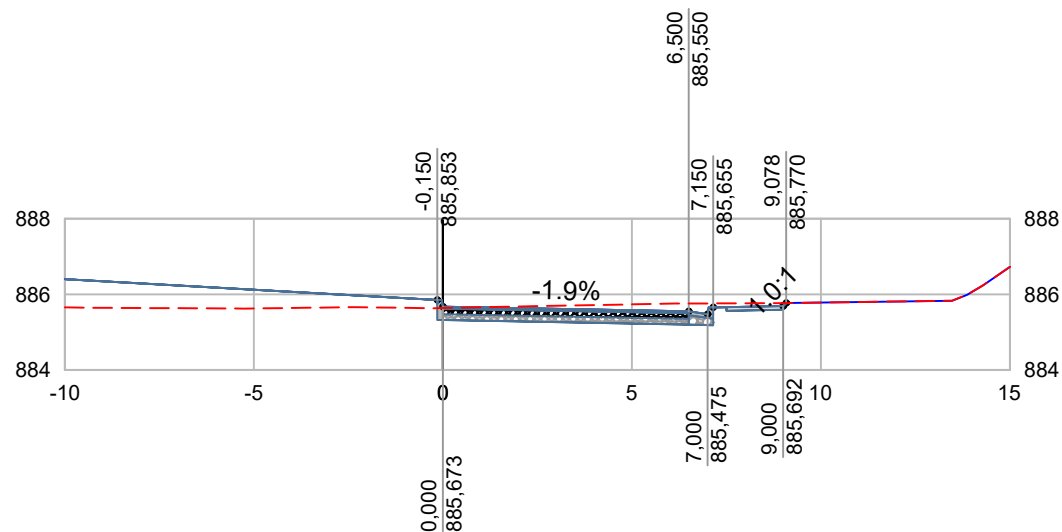
ROTATÓRIA 2 - CENTRO - ESTACA: 2+8,63



--- TERRENO NATURAL
 — GREIDE PROJETADO

PROJETO 		CLIENTE  Prefeitura Municipal de Pouso Alegre		EMPREENDIMENTO OBRAS DE DRENAGEM E PAVIMENTAÇÃO DA VIA DE INTERLIGAÇÃO ENTRE A VIA NOROESTE E A RUA ALBERTO PACIULLI			
GERÊNCIA DE PROJETOS FELIPE G. ALEXANDRE CREA: MG-245.296/D		 Prefeitura Municipal de Pouso Alegre		ENDEREÇO INTERLIGAÇÃO ENTRE A VIA NOROESTE A RUA ALBERTO PACIULLI		DISCIPLINA TERRAPLENAGEM	
COORDENAÇÃO DE PROJETOS DENIS DE SOUZA SILVA CREA: MG-127.216/D				POUSO ALEGRE - MINAS GERAIS		FASE DO PROJETO EXECUTIVO	
RESPONSÁVEL TÉCNICO ENG. CIVIL FLÁVIA C. BARBOSA CREA: MG 187.842/D				ASSUNTO PROJETO DE TERRAPLENAGEM NOTAS DE SERVIÇO DE TERRAPLENAGEM		ESTACA 2+8,63	
DESENHO ÉRICA DE SOUSA SILVA		DATA INICIAL 27/08/2021	ESCALA 1:200	REVISÃO R00	ARQUIVO DAC-PMPA-CONT. NOROESTE-PE-TRP-R00.DWG		

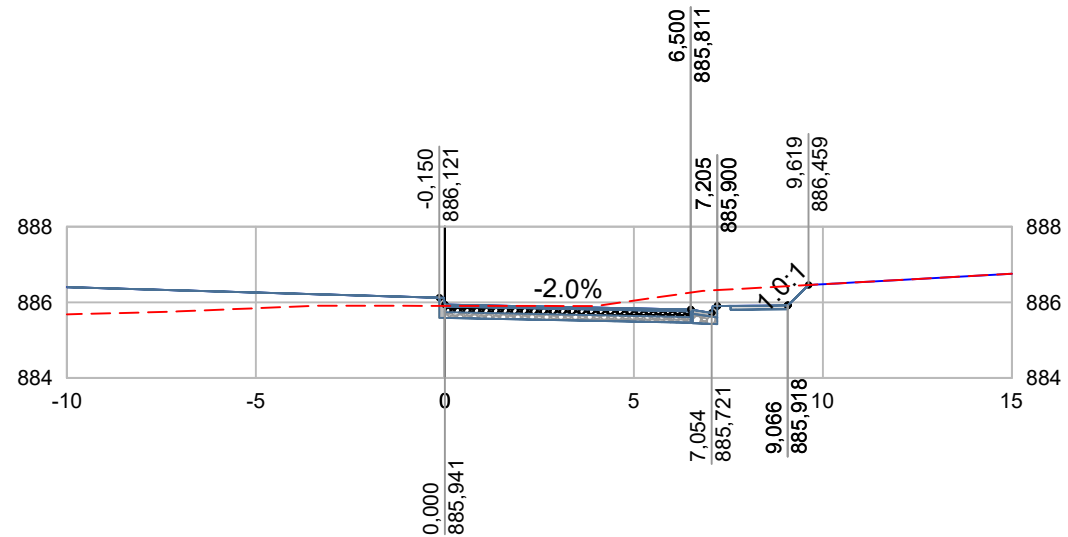
ROTATÓRIA 2 - CENTRO - ESTACA: 3+0,00





--- TERRENO NATURAL
 — GREIDE PROJETADO

<p>PROJETO</p> 		<p>CLIENTE</p>  <p>Prefeitura Municipal de Pouso Alegre</p>		<p>EMPREENDIMENTO</p> <p>OBRAS DE DRENAGEM E PAVIMENTAÇÃO DA VIA DE INTERLIOGAÇÃO ENTRE A VIA NOROESTE E A RUA ALBERTO PACIULLI</p>			
<p>GERÊNCIA DE PROJETOS</p> <p>FELIPE G. ALEXANDRE CREA: MG-245.296/D</p>		 <p>Prefeitura Municipal de Pouso Alegre</p>		<p>ENDEREÇO</p> <p>INTERLIGACÃO ENTRE A VIA NOROESTE A RUA ALBERTO PACIULLI</p>		<p>DISCIPLINA</p> <p>TERRAPLENAGEM</p>	
<p>COORDENAÇÃO DE PROJETOS</p> <p>DENIS DE SOUZA SILVA CREA: MG-127.216/D</p>				<p>POUSO ALEGRE - MINAS GERAIS</p>		<p>FASE DO PROJETO</p> <p>EXECUTIVO</p>	
<p>RESPONSÁVEL TÉCNICO</p> <p>ENG. CIVIL FLÁVIA C. BARBOSA CREA: MG 187.842/D</p>		 <p>Prefeitura Municipal de Pouso Alegre</p>		<p>ASSUNTO</p> <p>PROJETO DE TERRAPLENAGEM</p> <p>NOTAS DE SERVIÇO DE TERRAPLENAGEM</p>		<p>ESTACA</p> <p>3+0,00</p>	
<p>DESENHO</p> <p>ÉRICA DE SOUSA SILVA</p>				<p>DATA INICIAL</p> <p>27/08/2021</p>	<p>ESCALA</p> <p>1:200</p>	<p>REVISÃO</p> <p>R00</p>	<p>ARQUIVO</p> <p>DAC-PMPA-CONT. NOROESTE-PE-TRP-R00.DWG</p>

ROTATÓRIA 2 - CENTRO - ESTACA: 4+0,00



--- TERRENO NATURAL
 — GREIDE PROJETADO

<p>PROJETO</p> 	<p>CLIENTE</p>  <p>Prefeitura Municipal de Pouso Alegre</p>	<p>EMPREENDIMENTO OBRAS DE DRENAGEM E PAVIMENTAÇÃO DA VIA DE INTERLIOGAÇÃO ENTRE A VIA NOROESTE E A RUA ALBERTO PACIULLI</p>		
<p>GERÊNCIA DE PROJETOS FELIPE G. ALEXANDRE CREA: MG-245.296/D</p>		<p>ENDEREÇO INTERLIGAÇÃO ENTRE A VIA NOROESTE A RUA ALBERTO PACIULLI</p>	<p>DISCIPLINA TERRAPLENAGEM</p>	
<p>COORDENAÇÃO DE PROJETOS DENIS DE SOUZA SILVA CREA: MG-127.216/D</p>		<p>POUSO ALEGRE - MINAS GERAIS</p>	<p>FASE DO PROJETO EXECUTIVO</p>	
<p>RESPONSÁVEL TÉCNICO ENG. CIVIL FLÁVIA C. BARBOSA CREA: MG 187.842/D</p>		<p>ASSUNTO PROJETO DE TERRAPLENAGEM NOTAS DE SERVIÇO DE TERRAPLENAGEM</p>	<p>ESTACA 4+0,00</p>	
<p>DESENHO ÉRICA DE SOUSA SILVA</p>		<p>DATA INICIAL 27/08/2021</p>	<p>ESCALA 1:200</p>	<p>REVISÃO R00</p>