




DETALHES PARA A REFORMA DA UBS CRUZ ALTA ESCALA INDICADA

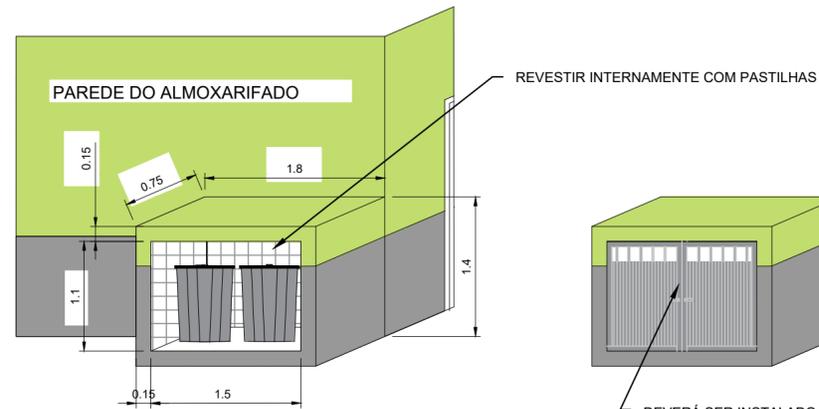

DETALHE 1
ESCALA 1:50

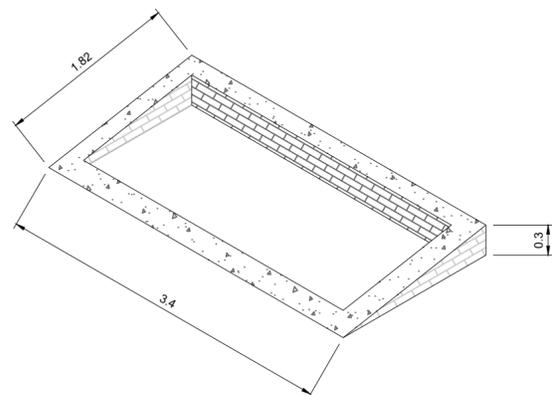



DEVERÁ SER FEITO UMA ALVENARIA DE 30CM DE ALTURA PARA QUE HAJA INCLINAÇÃO

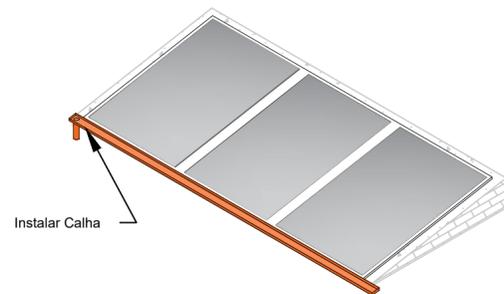

CROQUI DE COMO SERÁ O VIDRO FIXO


OBS: FOI CONSIDERADO O VÃO INTERNO COM 300X125CM E A ESPESURA DA ALVENARIA COM 20CM (AS MEDIDAS DEVERÃO SER CONFERIDAS NO LOCAL)

DETALHE 2
ESCALA 1:50

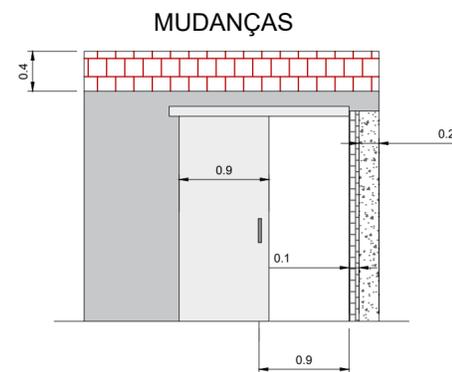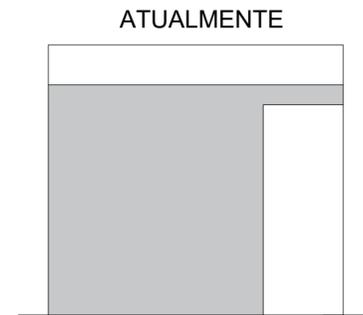

DETALHE 3- CORTE AA
ESCALA 1:50

PILAR DE APOIO DA SALA DE ENFERMAGEM

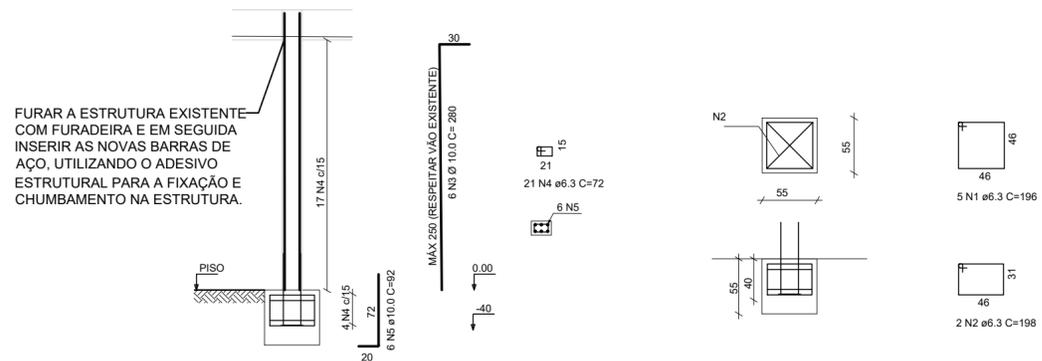

FURAR A ESTRUTURA EXISTENTE COM FURADEIRA E EM SEGUIDA INSERIR AS NOVAS BARRAS DE AÇO, UTILIZANDO O ADESIVO ESTRUTURAL PARA A FIXAÇÃO E CHUMBAMENTO NA ESTRUTURA.

ARMAÇÃO PILAR DE REFORÇO
Escala 1:50

ARMAÇÃO BLOCO DE APOIO
Escala 1:50

ELEMENTO	NOME	BITOLA (MM)	COMP UNITÁRIO (M)	QUANT UNITÁRIO (UNID)	COMP TOTAL (M)	QUANT TOTAL (UNID)	QUANT TOTAL (M)	PESO TOTAL (KG)
BLOCOS	N1	6,30	1,96	5,00	9,80	4,00	39,20	9,80
	N2	6,30	1,98	2,00	3,96	4,00	15,84	3,96
PILAR	N3	10,00	2,80	6,00	16,80	1,00	16,80	10,58
	N4	6,30	0,72	21,00	15,12	1,00	15,12	3,78
	N5	10,00	0,92	6,00	5,52	4,00	22,08	13,91
								42,03

NOTAS:

1. COTAS E DIMENSÕES EM METRO, EXCETO ONDE INDICADO;
2. O MEMORIAL DESCRITIVO DEVERÁ PERMANECER NA OBRA, TENDO EM VISTA A RELEVÂNCIA DO CONTEÚDO PARA A REFORMA;
3. INTERFERÊNCIAS DE TUBULAÇÕES/FIAÇÕES QUE NÃO CONSTAM NO PROJETO E QUE POR VENTURA FOREM ENCONTRADAS NÃO FORAM PREVISTAS EM PROJETO E SÃO DE RESPONSABILIDADE DA EXECUTORA.
4. DEVERÁ SER VERIFICADO TODAS AS MEDIDAS NO LOCAL

REV. 00	24/04/20	EMISSÃO INICIAL	DAC
REVISÃO:	DATA :	DESCRIÇÃO:	RESP.:

CLIENTE

Prefeitura Municipal de Pouso Alegre

PROJETO

DAC Engenharia
Rua Miguel Vianna, n° 81, Sala 12
Bairro Morro Chic
CEP: 37500-080 - Itajubá / MG
Tel: (35) 3623-5720
www.dacengenharia.com.br

GERÊNCIA DE PROJETOS
DENIS DE SOUZA SILVA CREA: MG-127.216/D

COORDENAÇÃO DE PROJETOS
ALOISIO CAETANO FERREIRA CREA: MG-97.132/D

RESPONSÁVEL TÉCNICO
ENGR. CIVIL FLÁVIA C. BARBOSA CREA: MG-187.842/D

PROJETO
DIEGO MOUTINHO CAETANO

DESENHO
BIANCA BARUK

EMPREENDIMENTO

REFORMA DA UBS CRUZ ALTA

ENDEREÇO: RODOVIA FERNÃO DIAS, S/N, CRUZ ALTA, POUSO ALEGRE - MINAS GERAIS

DISCIPLINA: ESTRUTURAL

FASE DO PROJETO: EXECUTIVO

ASSUNTO: DETALHES PARA A EXECUÇÃO DA REFORMA E TABELA DE QUANTITATIVO

FOLHA N°: ÚNICA

DATA INICIAL	ESCALA	REVISÃO	ARQUIVO
24/04/2020	INDICADO	ROO	DAC-PMPA-CRUZALTA-PE-REF-ROO.DWG