PROJETO DE REFORMA DA UBS CRUZ ALTA
SEM ESCALA

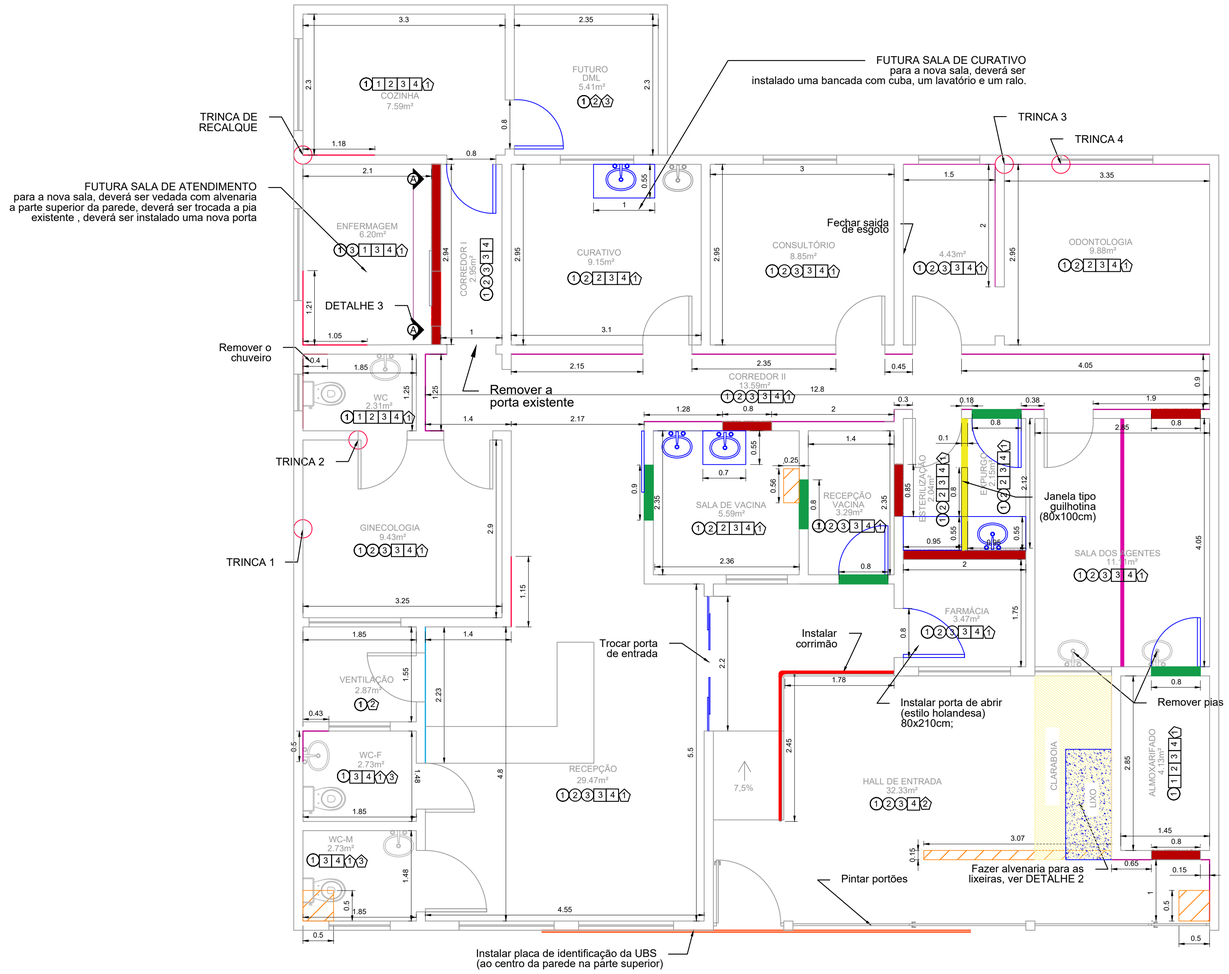

PLANTA BAIXA
ESCALA 1:50

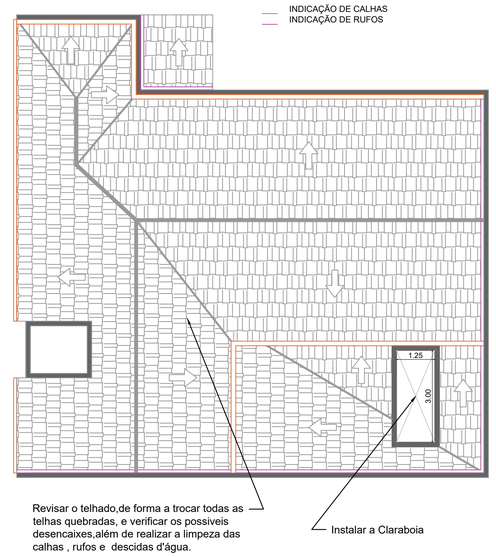

PLANTA DE COBERTURA
ESCALA 1:100

NOTAS:

1. COTAS E DIMENSÕES EM METRO, EXCETO ONDE INDICADO;
2. O MEMORIAL DESCRITIVO DEVERÁ PERMANECER NA OBRA, TENDO EM VISTA A RELEVÂNCIA DO CONTEÚDO PARA A REFORMA;
3. INTERFERÊNCIAS DE TUBULAÇÕES/FIAÇÕES QUE NÃO CONSTAM NO PROJETO E QUE POR VENTURA FOREM ENCONTRADAS NÃO FORAM PREVISTAS EM PROJETO E SÃO DE RESPONSABILIDADE DA EXECUTORA.
4. DEVERÁ SER VERIFICADO TODAS AS MEDIDAS NO LOCAL

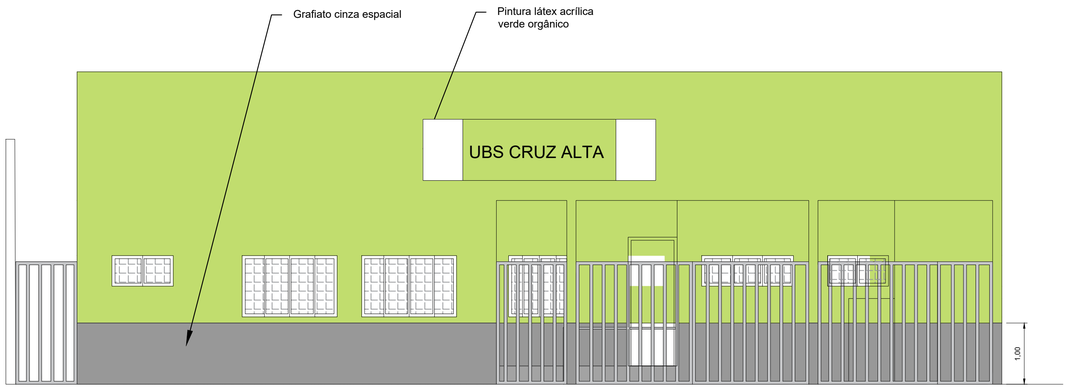

FACHADA
ESCALA 1:50

LEGENDA

- CONSTRUIR ALVENARIA
- DEMOLIR ALVENARIA
- INSTALAR DRYWALL
- REMOVER DIVISÓRIA

LEGENDA DE SERVIÇOS

CONSTRUIR ALVENARIA	
TRATAMENTO DAS TRINCAS EXISTENTES NO TETO	
TRATAMENTO DAS TRINCAS ESTRUTURAIS	
TRATAMENTO DO TETO	
TRATAMENTO DAS PAREDES ATÉ 0.50M	
TRATAMENTO DAS PAREDES ATÉ 1.0M	
TRATAMENTO DAS PAREDES INTEIRAS(PÉ DIREITO TOTAL)	
INSTALAÇÃO DO PISO, COM ARGAMASSA PISO SOBRE PISO	1
REMOÇÃO DO RODAPÉ	2
INSTALAÇÃO DO RODAPÉ	3
REMOÇÃO DOS AZULEJOS	1
INSTALAÇÃO DOS AZULEJOS	2
PINTURA INTERNA COM TINTA LAVAVEL	3
PINTURA INTERNA DO TETO	4
PINTURA DAS ESQUADRIAS	1
PINTURA DAS PAREDES COM TINTA EXTERNA	2
REPARO DOS REJUNTES	3
TROCA OU NOVA INSTALAÇÃO	

REV. 00	24/04/20	EMISSÃO INICIAL	DAC
REVISÃO:	DATA :	DESCRIÇÃO:	RESP.:

CLIENTE

Prefeitura Municipal de Pouso Alegre

PROJETO

DAC engenharia
Rua Miguel Vianna, nº 81, Sala 12
Bairro Morro Chic
CEP: 37500-080 – Itajubá / MG
Tel: (35) 3623-5720
www.dacengenharia.com.br

GERÊNCIA DE PROJETOS
DENIS DE SOUZA SILVA — CREA: MG-127.216/D

COORDENAÇÃO DE PROJETOS
ALOISIO CAETANO FERREIRA — CREA: MG-97.132/D

RESPONSÁVEL TÉCNICO
ENGª. CIVIL FLÁVIA C. BARBOSA — CREA: MG-187.842/D

PROJETO
DIEGO MOUTINHO CAETANO

DESENHO
BIANCA BARUK

EMPREENDIMENTO
REFORMA DA UBS CRUZ ALTA

ENDEREÇO
RODOVIA FERNÃO DIAS, S/N, CRUZ ALTA
POUSO ALEGRE – MINAS GERAIS

DISCIPLINA
REFORMA

FASE DO PROJETO
EXECUTIVO

ASSUNTO
PROJETO DE REFORMA
PLANTA BAIXA DE LOCAÇÃO DOS SERVIÇOS, FACHADA, PLANTA DE COBERTURA E TABELAS

FOLHA Nº.
ÚNICA

DATA INICIAL	ESCALA	REVISÃO	ARQUIVO
24/04/2020	INDICADO	R00	DAC-PMPA-CRUZALTA-PE-REF-R00.DWG