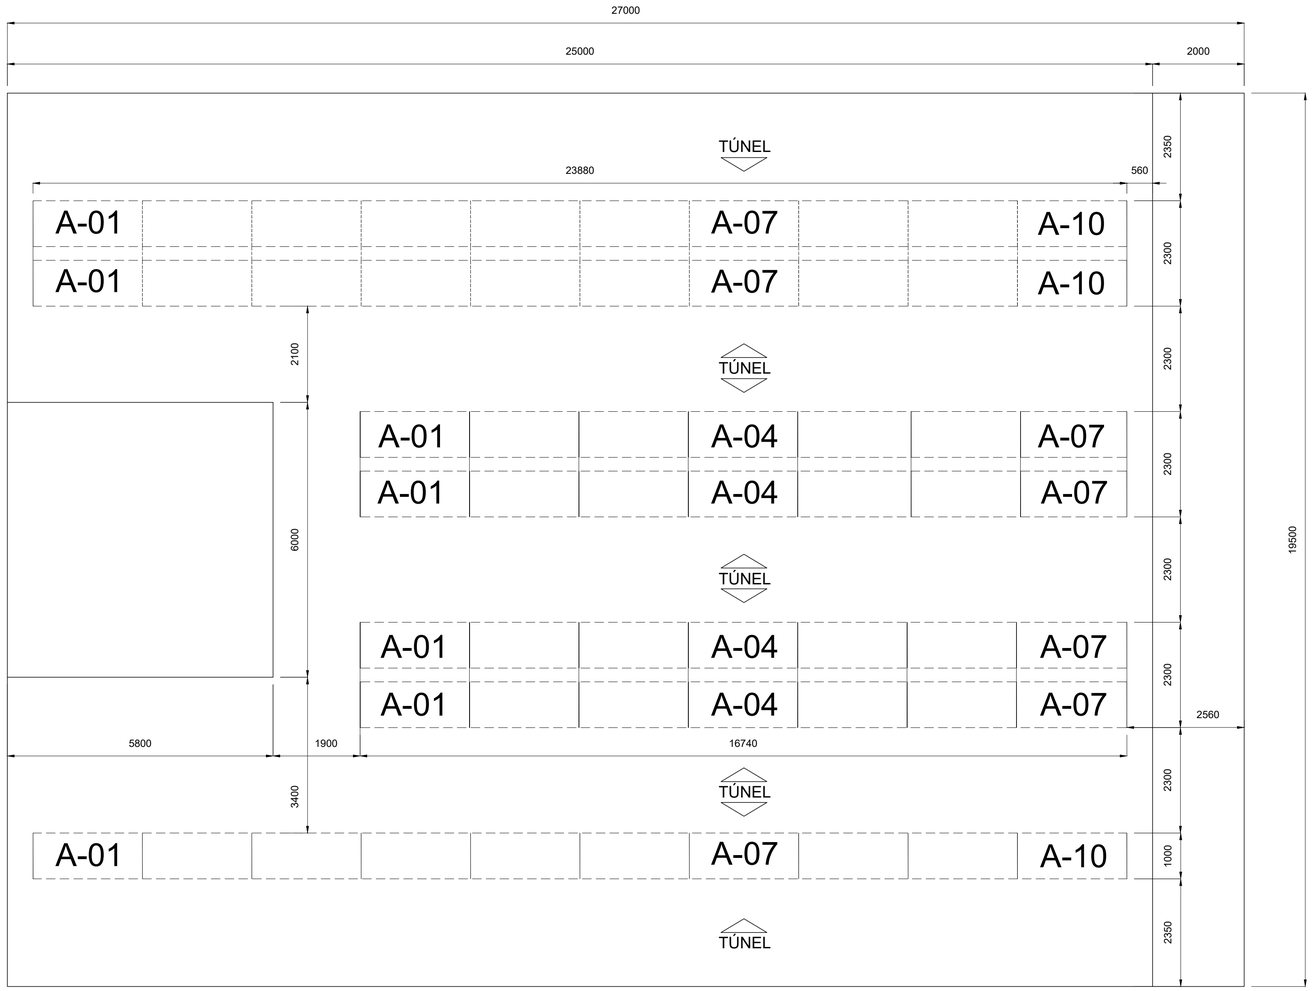

PERFIS

Estrutura: PORTA PALLETS

Modelo: A

ESC: 1:10	COLUNA CDR-80 CIVIL LE 300MPa # 2,00mm	ESC: 1:10	LONGARINA -H5 DEFORMAÇÃO MÁXIMA: L/200 CAP. DE CARGA: 500Kg/PLANO CIVIL LE 300MPa # 1,50mm
ESC: 1:10 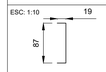	DISTANCIADOR AÇO ZAR 230 MPa # 1,25mm	ESC: 1:5	TRAV./DIAGONAL - CDR 80 AÇO ZAR 230MPa # 1,25mm

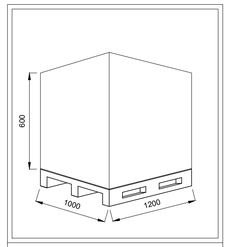

DETALHE DO PALLET

Estrutura	Modelo	Dimensões (mm)					Peso (kg)	Sentido de operação
		Largura Pallet	Prof. Pallet	Largura Carga	Prof. Carga	Altura Total		
A	01	1000	1200	1000	1200	600	250	Frente A

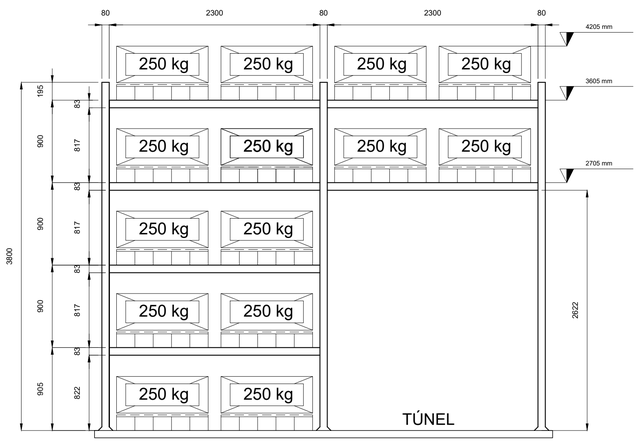

VISTA FRONTAL
ESCALA - 1:50

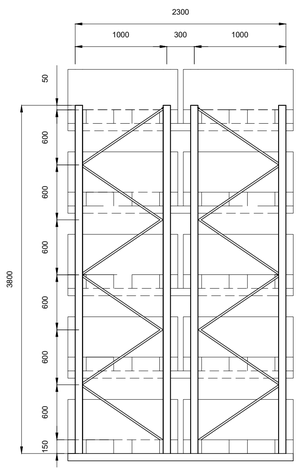

VISTA LATERAL
ESCALA - 1:50

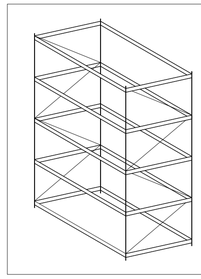

INFORMAÇÕES TÉCNICAS PORTA PALLETS: MODELO A

Menor corredor operacional	2300mm
Dimensões do módulo	2300 x 1000 x 3800 mm
Empilhamento	01 + 04 Pallets / 00 + 02 Pallets
Carga máxima por plano	500kg
Capacidade de armazenagem por módulo	10 Pallets / 04 Pallets
Quantidade de módulos	51 Módulos / 7 Túneis
Capacidade de armazenagem total	538 Pallets
Capacidade de armazenagem útil	538 Pallets
Tipo de chumbador	Parabolt 3/8" x 3"

REVISÃO:	DATA :	DESCRIÇÃO:	RESP.:
REV. 00	02/03/2021	EMISSÃO INICIAL	DAC

CLIENTE

Prefeitura Municipal de Pouso Alegre

PROJETO
DAC engenharia
Rua Miguel Vianna, nº 81, Sala 12
Bairro Morro Chic
CEP: 37500-080 – Itajubá / MG
Tel: (35) 3623-5720
www.dacengenharia.com.br

GERÊNCIA DE PROJETOS
DENIS DE SOUZA SILVA CREA: MG-127.216/D

COORDENAÇÃO DE PROJETOS
FLÁVIA CRISTINA BARBOSA CREA: MG-187.842/D

RESPONSÁVEL TÉCNICO
RODRIGO RENO GONZAGA:50729615880 Assinado de forma digital por RODRIGO RENO GONZAGA:50729615880 Dados: 2021.03.15 15:08:41 -03'00'
ENG° RODRIGO RENO GONZAGA CREA: 506193164OD

PROJETO
ENG° RODRIGO RENO GONZAGA CREA: 506193164OD

DESENHO
GABRIEL GOMES MOREIRA

EMPREENDIMENTO
ESTRUTURA DE PALLETS PARA ALMOXARIFADO DE ARQUIVOS

ENDEREÇO
RUA TENENTE JOÃO HENRIQUE MORETTI, Nº 5, JARDIM CALIFORNIA
POUSO ALEGRE – MINAS GERAIS

DISCIPLINA
ESTRUTURA

ASSUNTO
ESTRUTURA METÁLICA
DETALHAMENTO

FASE DO PROJETO
EXECUTIVO

FOLHA Nº.
01/01

DATA INICIAL	ESCALA	REVISÃO	ARQUIVO
02/03/2021	INDICADA	R00	DAC-PMPA-DES-PLTS-R00.DWG