




DETALHE HID-1
Esc 1:25

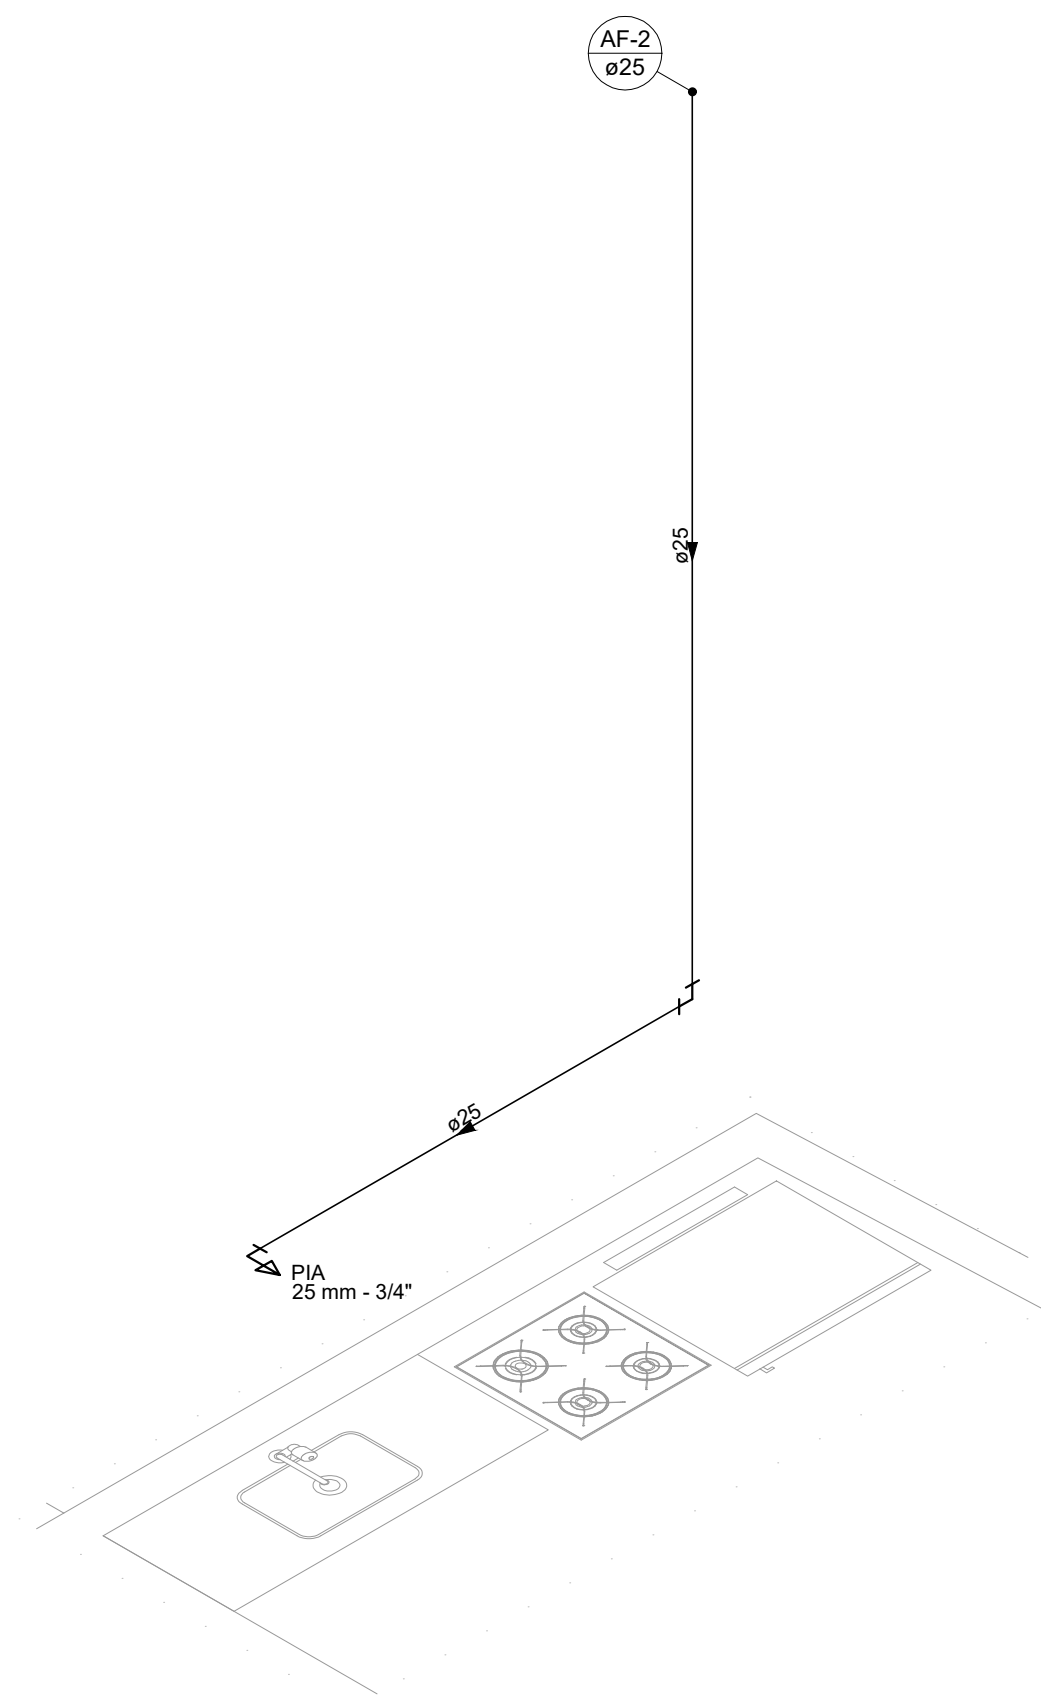

DETALHE HID-2
Esc 1:25

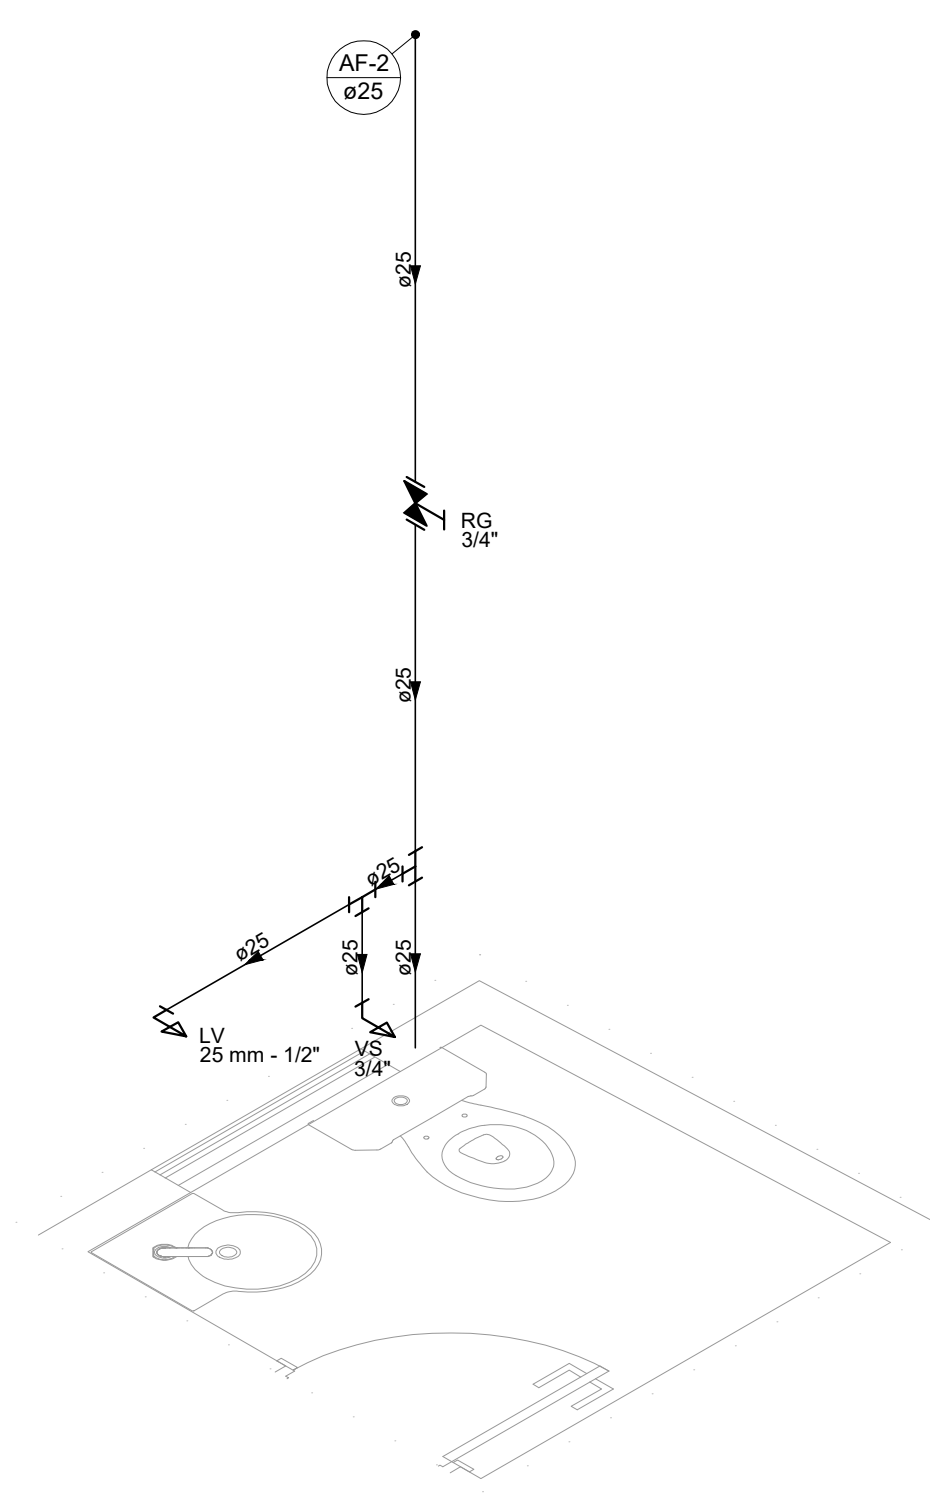

DETALHE HID-3
Esc 1:25

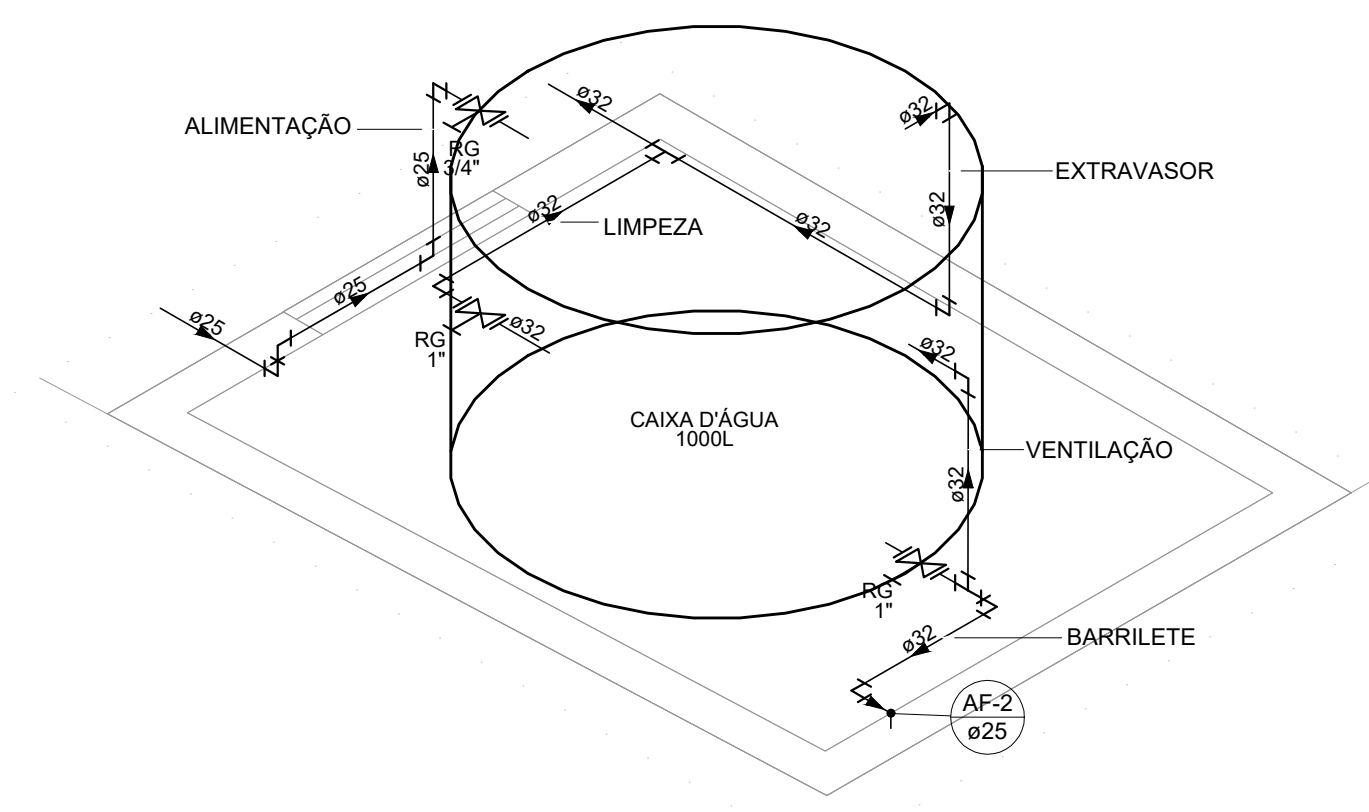

DETALHE HID-4
Esc 1:25

ALTURA DOS PONTOS DE ÁGUA		
SIGLA	ITEM	ALTURA (cm)
LV	LAVATÓRIO	60
PIA	PIA	60
TJ	TORNEIRA DE JARDIM	50
VS	VASO SANITÁRIO	20
RG	REGISTRO DE GAVETA - ALTO	180
HD	HIDRÔMETRO	40

LEGENDA - TÉRREO	
	Hidrômetro individual
	Registro bruto gaveta Industrial

LEGENDA DE CONDUTOS	
	Água fria acima do nível do piso
	Água fria abaixo do nível do piso

NOTAS:

1. TODOS OS TUBOS E CONEXÕES DO ALIMENTADOR PREDIAL E DA REDE PREDIAL DE DISTRIBUIÇÃO DE ÁGUA FRIA SERÃO EM PVC RÍGIDO SOLDÁVEL CLASSE 15;
2. O DIMENSIONAMENTO DO ALIMENTADOR E RAMAL PREDIAL FOI FEITO COM BASE NUMA PRESSÃO MÍNIMA DE 40 m.c.a. CONFORME NBR 5626;
3. A REDE DE ALIMENTAÇÃO PREDIAL E ÁGUA FRIA ENTERRADA DEVERÃO TER RECOBRIMENTO DE 30 cm;
4. TODA TUBULAÇÃO É INDICADA EM mm;
5. PARA FAZER A TRANSIÇÃO ENTRE AS TUBULAÇÕES PLÁSTICAS E AS PEÇAS METÁLICAS DEVE SER UTILIZADO CONEXÕES COM BUCHA DE LATÃO;
6. AS TUBULAÇÕES DE ÁGUA SERÃO EXECUTADAS INTERNAMENTE ÀS PAREDES DE ALVENARIA, SENDO FIXADAS POR MEIO DE CHUMBAMENTO;
7. EXECUTAR ESSE PROJETO JUNTAMENTE COM O PROJETO ESTRUTURAL;
8. O RESERVATÓRIO SERÁ DE POLIETILENO, DE CAPACIDADE DE 1000 LITROS, E DEVERÁ SER UM RECIPIENTE ESTANQUE QUE POSSUA TAMPA OPACA, FIRMEMENTE PRESA NA SUA POSIÇÃO, COM VEDAÇÃO QUE IMPEÇA A ENTRADA DE LÍQUIDOS, POEIRAS, INSETOS E OUTROS ANIMAIS EM SEU INTERIOR.

REV. 00	11/10/22	EMISSÃO INICIAL	DAC
REVISÃO:	DATA :	DESCRIÇÃO:	



Prefeitura Municipal
de **Pouso Alegre**

 Rua Miguel Vianna, n.º 81, Sala 12 Bairro Morro Chic CEP: 37500-080 - Itajubá / MG Tel: (35) 3623-5720 www.dacengenharia.com.br	GERÊNCIA	DENIS DE SOUZA SILVA	CREA: MG-127.216/D
	COORDENAÇÃO DE PROJETOS	ALOSIO CAETANO FERREIRA	CREA: MG-97.132/D
	RESPONSÁVEL TÉCNICO	ENG. CIVIL FLÁVIA C. BARBOSA	CREA: MG-187.842/D
PROJETO	ENG. CIVIL FLÁVIA C. BARBOSA		
DESENHO	ENG. FLAVIANA MÁRIS DE PAIVA E SILVA		

EMPREENDIMENTO		REFORMA E IMPLANTAÇÃO DA CASA DE BOMBA "DIQUE 2"	
ENDEREÇO	AVENIDA VEREADOR HEBERT CAMPOS, B. SÃO GERALDO POUSO ALEGRE - MINAS GERAIS	DISCIPLINA	ÁGUA FRIA
ASSUNTO	PROJETO DE INSTALAÇÕES HIDRÁULICAS DETALHES LEGENDAS	FASE DO PROJETO	EXECUTIVO
		FOLHA Nº.	04/04

DATA INICIAL	ESCALA	REVISÃO	ARQUIVO
24/08/2022	INDICADA	R00	DAC-PMPA-DIQ2-PE-AGF-R00.DWG