




R. BENEDITO CARDOSO - EIXO

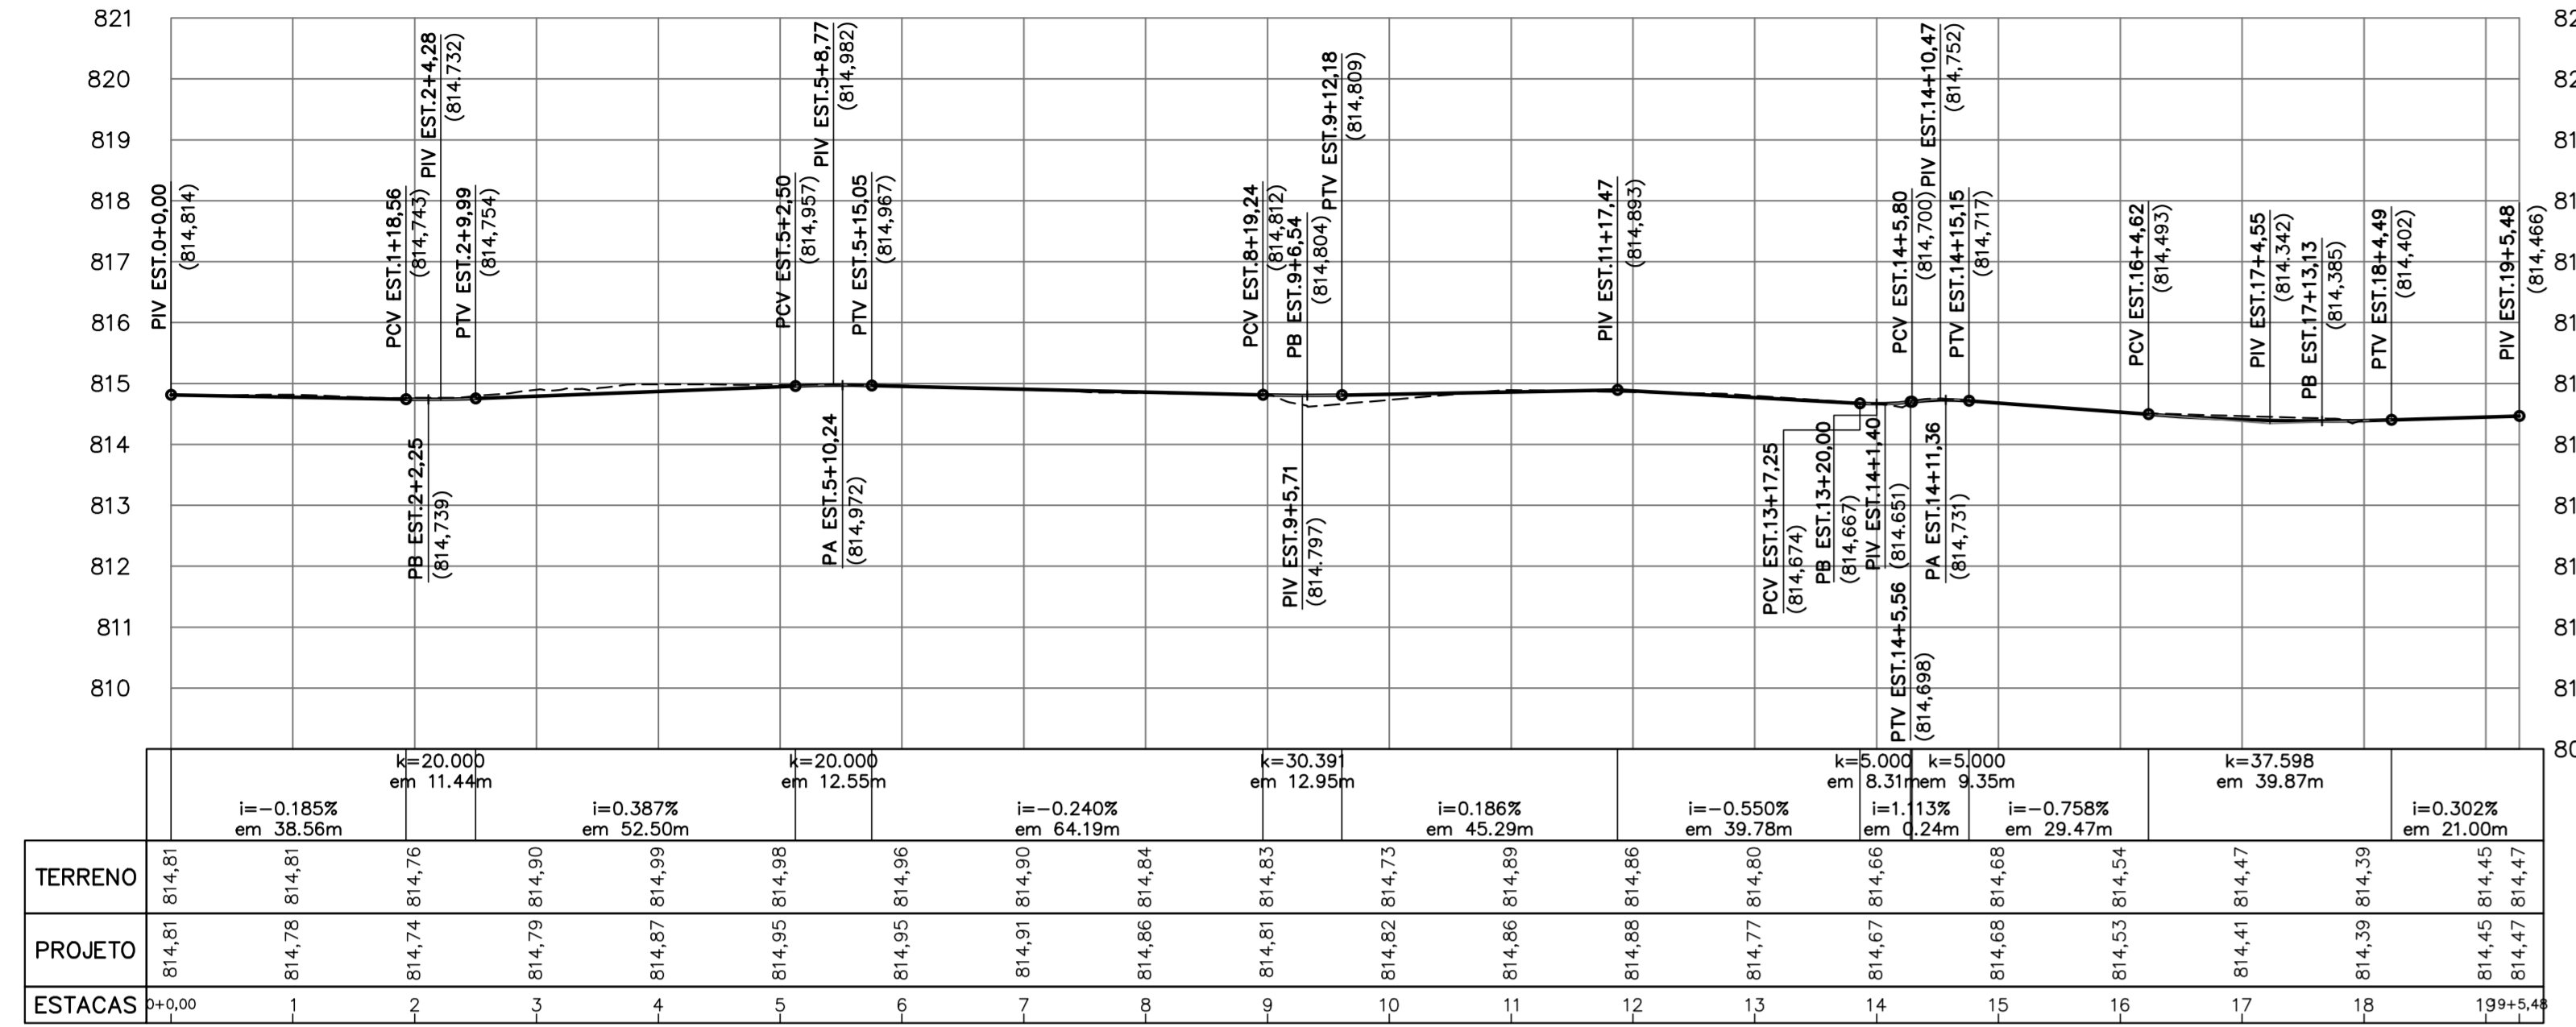


R. VER. ARISTEU DA COSTA RIOS - EIXO

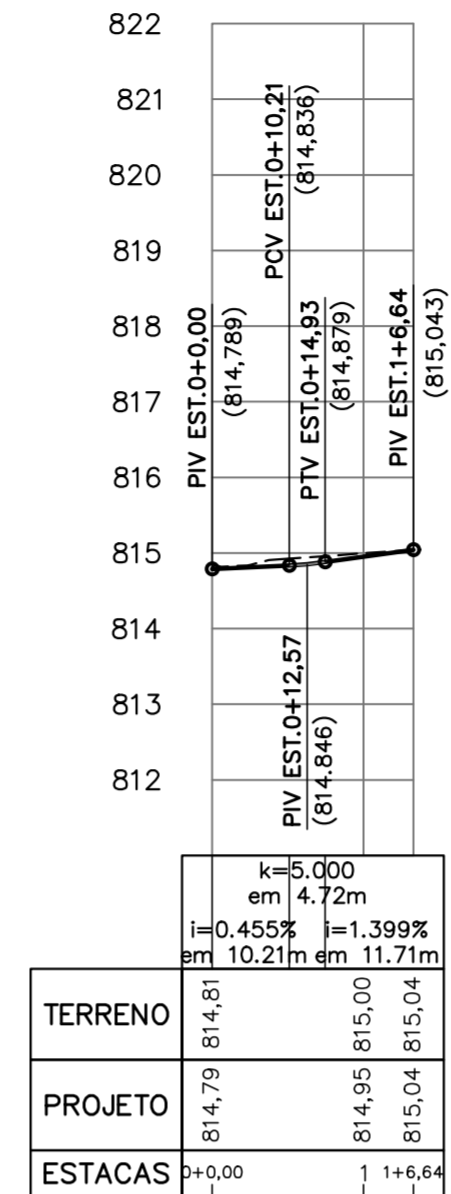


R. ROBERTO DE OLIVEIRA - EIXO

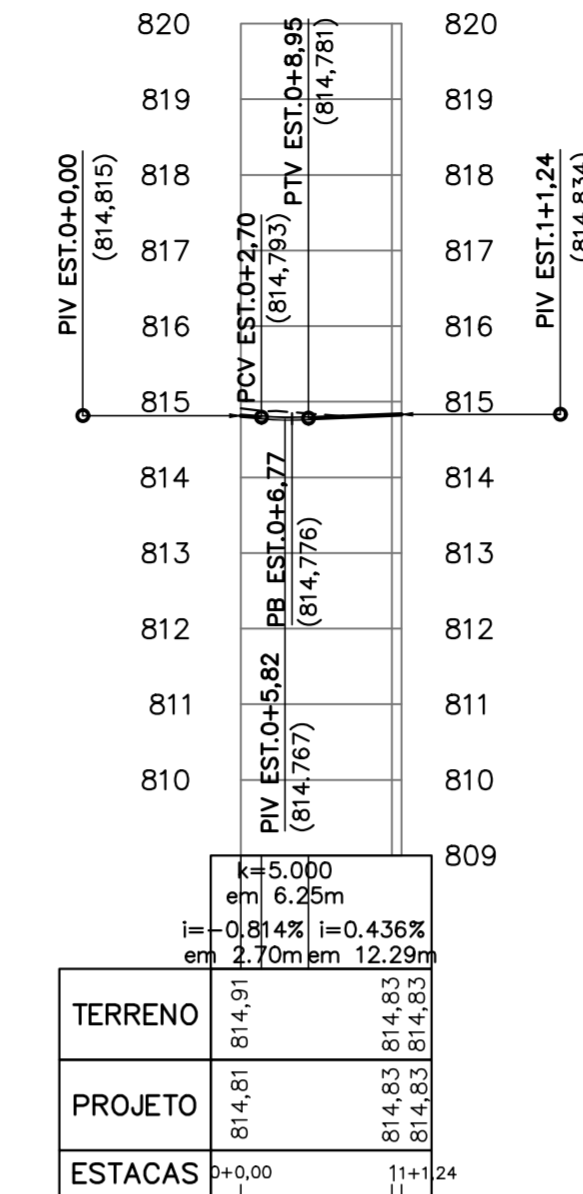





R. ABEL TEODORO DE ALMEIDA - PARTE 1 - EIXO

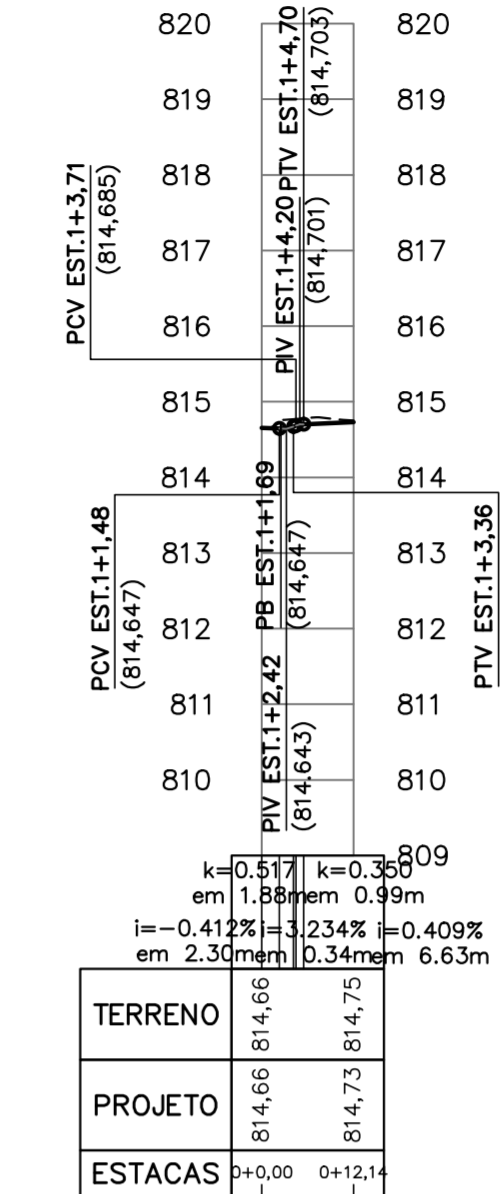


R. ABEL TEODORO DE ALMEIDA - PARTE 2 - EIXO

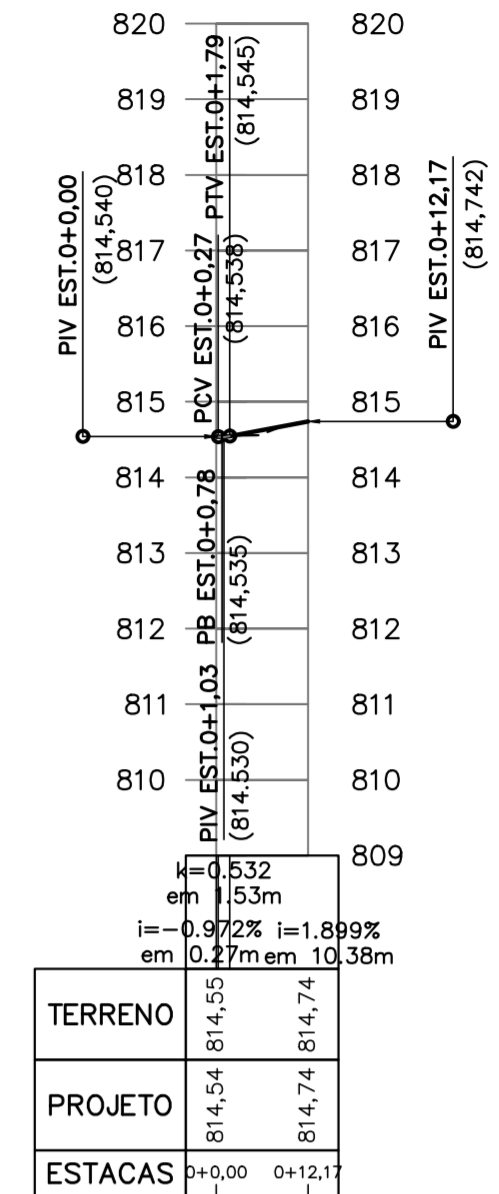


R. JOSÉ CANDIDO LOPES - EIXO

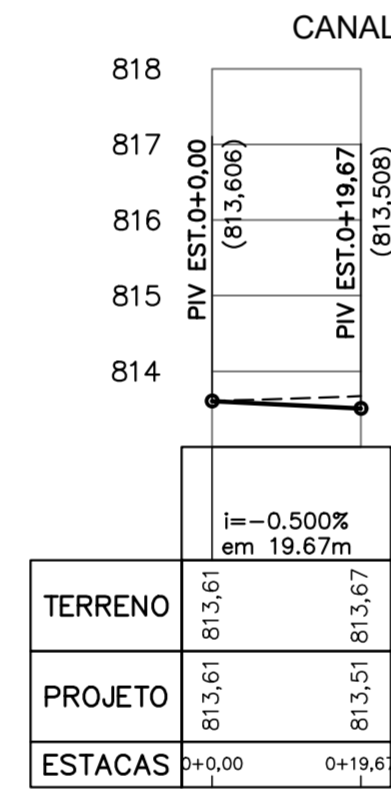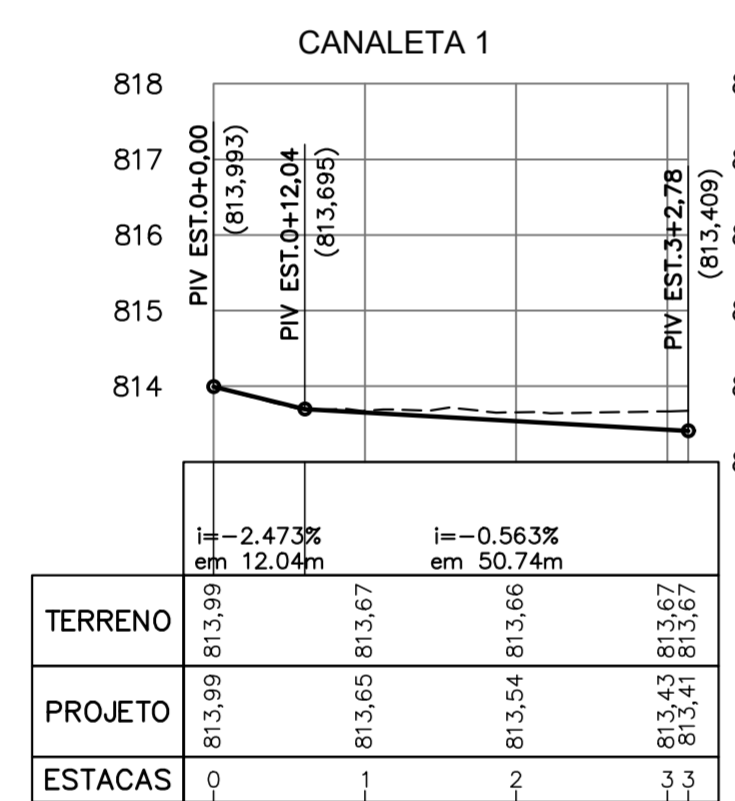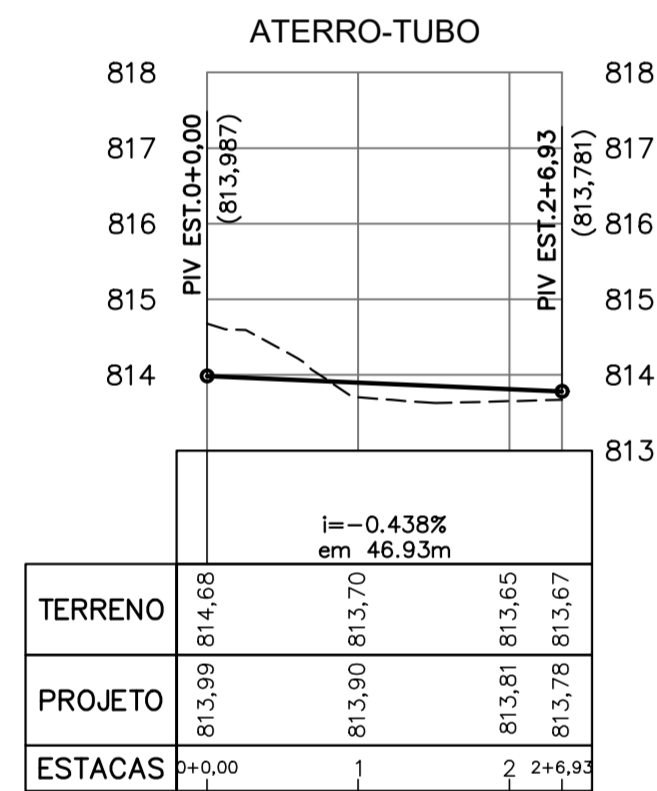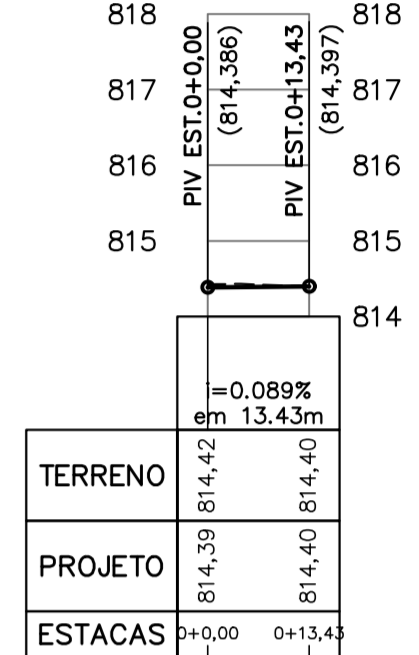


TV. GRACIEMA PAULA RIOS

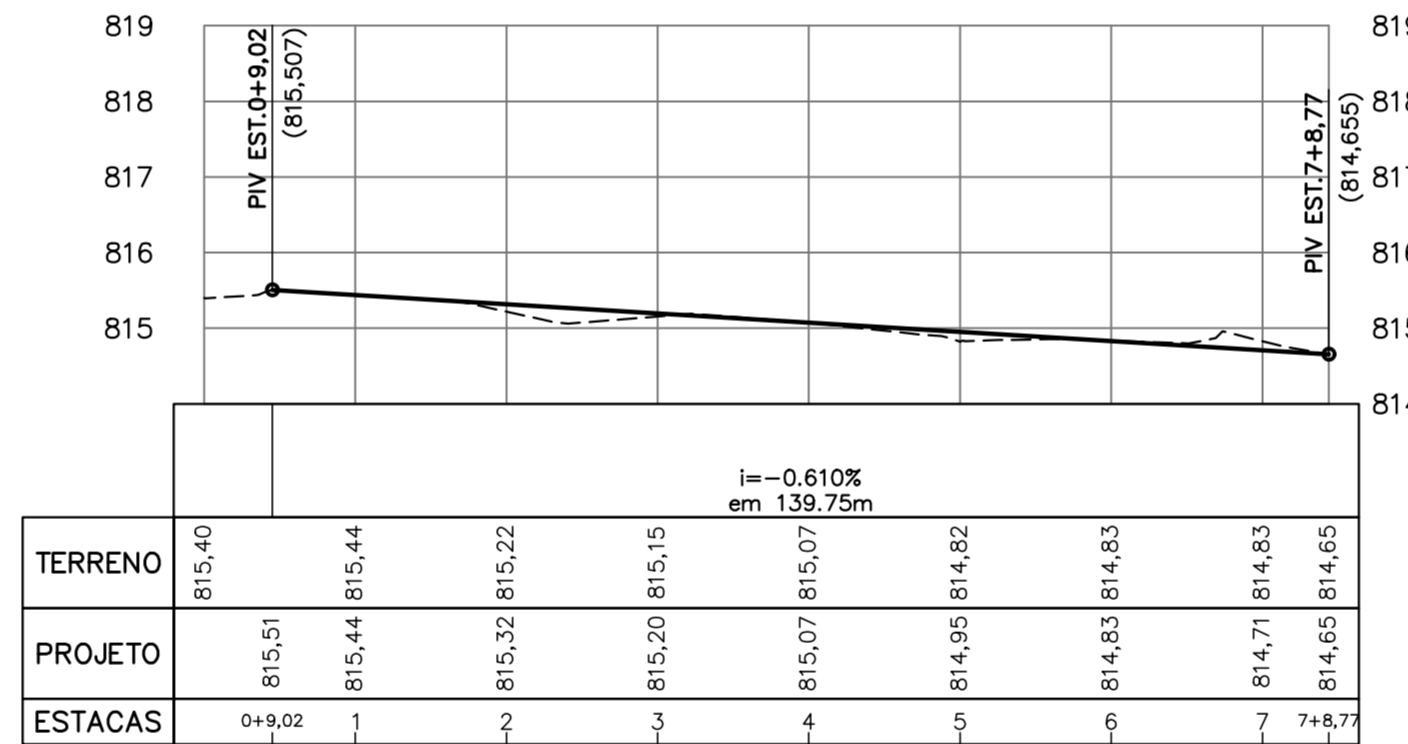

CANAL - EIXO

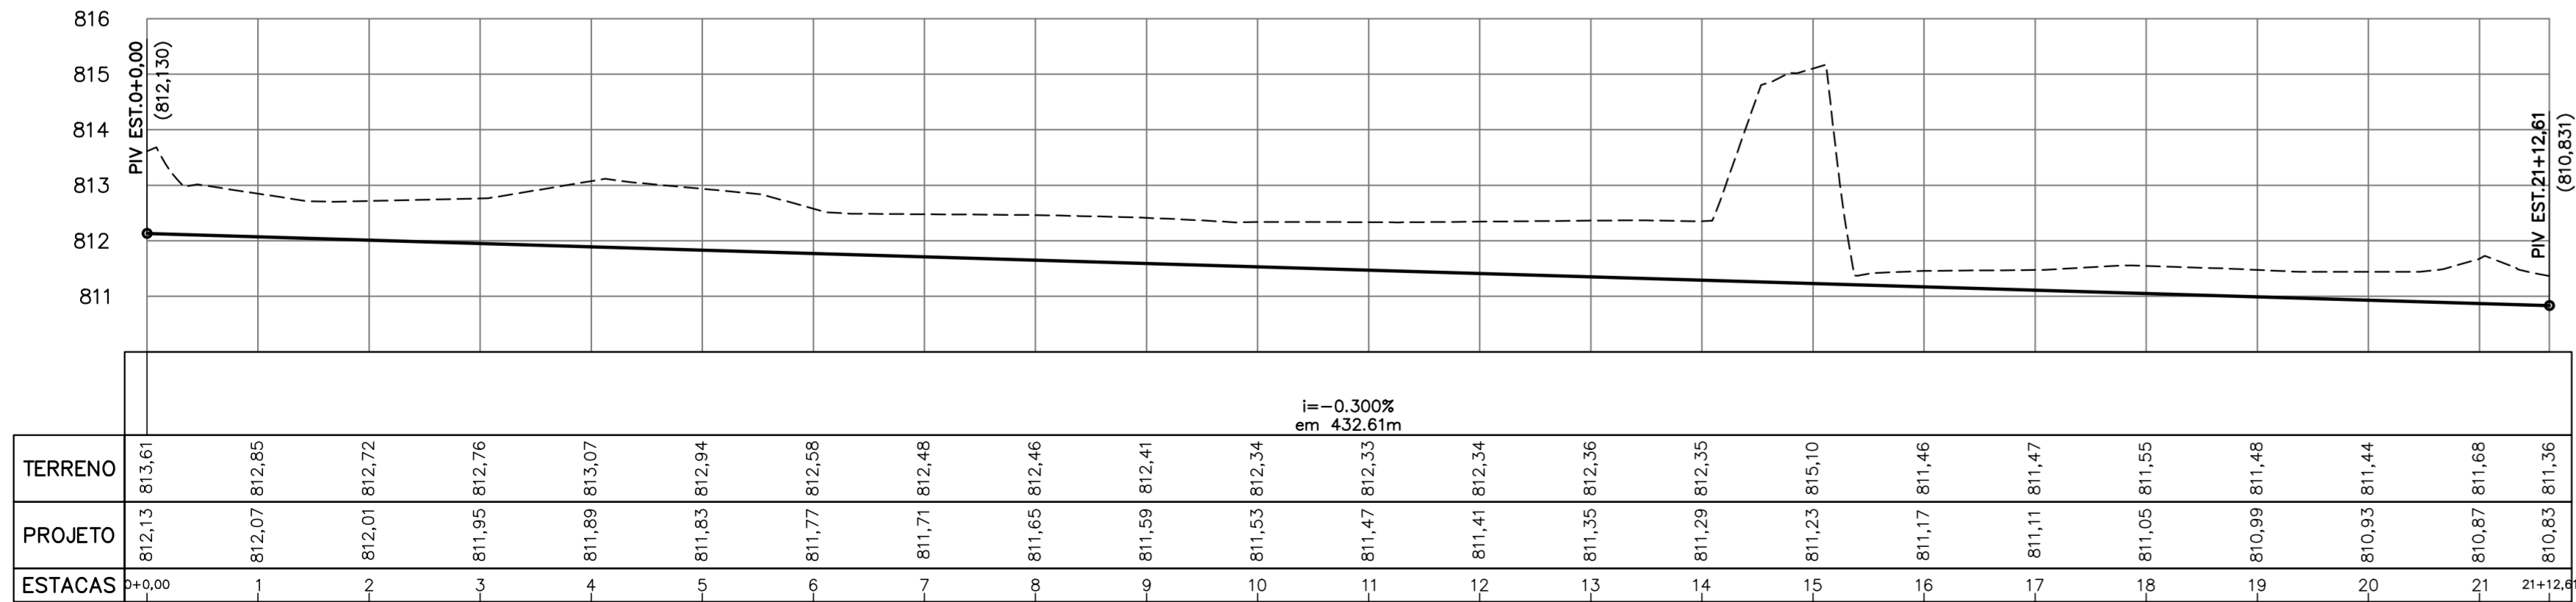

CANAL 2 - EIXO

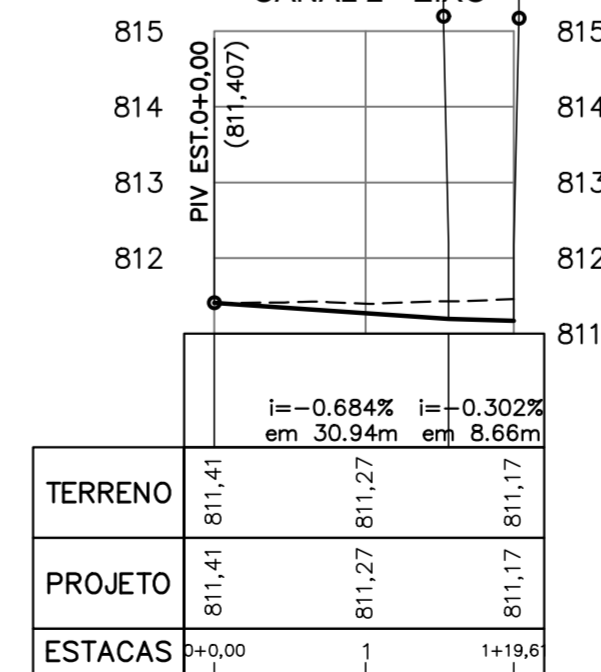

LEGENDA - PERFIL:
 - - - TERRENO NATURAL
 ——— GREIDE PROJETADO

- NOTAS:
 1. COTAS EM METRO, EXCETO ONDE INDICADO.

<p>Prefeitura Municipal de Pouso Alegre</p>	
<p>PROJETO</p> <p>REV. 00 16/12/22 EMISSÃO INICIAL</p> <p>REVISÃO: DATA : DESCRIÇÃO:</p> <p>CLIENTE</p>	<p>COORDENAÇÃO</p> <p>ENP: H.D. ALGÍSIO C. FERREIRA CREA: MG-97.132/D</p> <p>RESPONSÁVEL TÉCNICO E AUTOR</p> <p>ENP: CIVIL FLÁVIA CRISTINA BARBOSA CREA: MG-187.842/D</p>
<p>EMPREENHAMENTO</p> <p>DRENAGEM RUA BENEDITO CARDOSO MELO E TRAVESSA GRACIEMA PAULA RIOS</p>	
<p>ENERGICO</p> <p>BAIRRO SÃO GERALDO</p> <p>POUSO ALEGRE - MINAS GERAIS</p> <p>ASSUNTO</p> <p>PERFS LONGITUDINAIS</p>	<p>DISCIPLINA</p> <p>TERRAPLENAGEM</p> <p>FASE DO PROJETO</p> <p>EXECUTIVO</p> <p>FOLHA Nº</p> <p>04/04</p>
<p>DATA INICIAL</p> <p>16/12/22</p>	<p>ESCALA</p> <p>INDICADA</p>
<p>REVISÃO</p> <p>ROO</p>	<p>ARQUIVO</p> <p>DAC-PMPA-EHSG-TRP-ROO.DWG</p>