




ENGRADAMENTO (1 : 20)

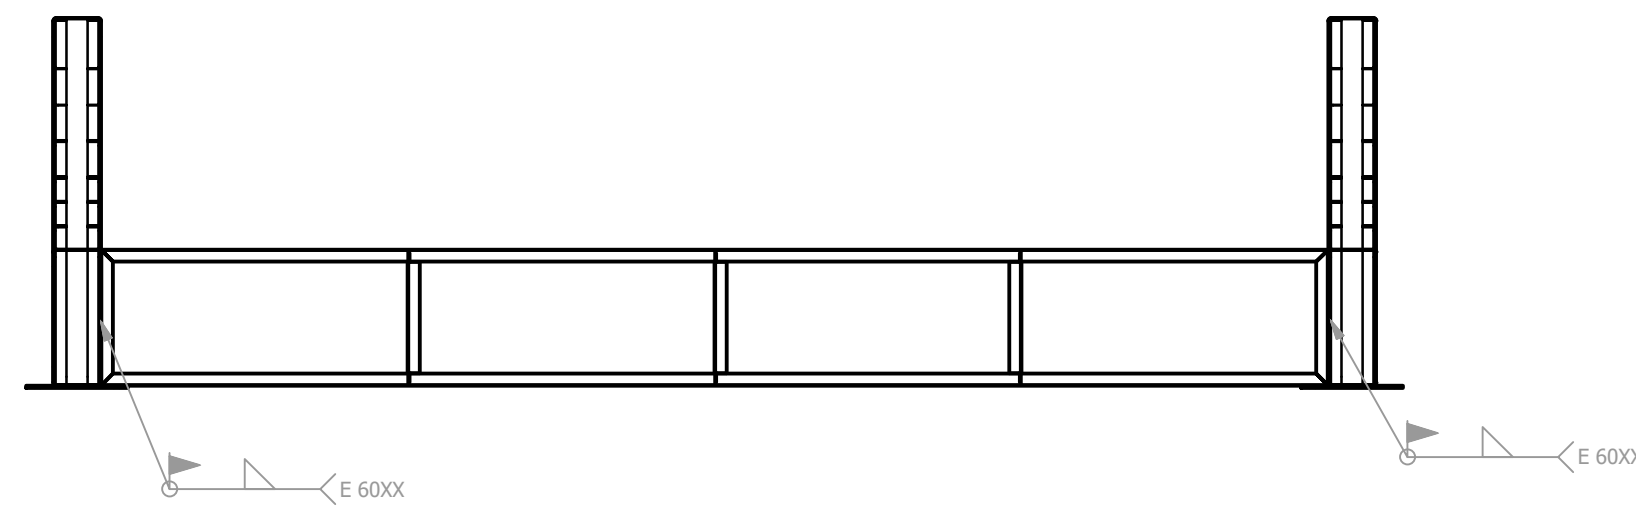

DETALHE TÍPICO DO ENGRADAMENTO:

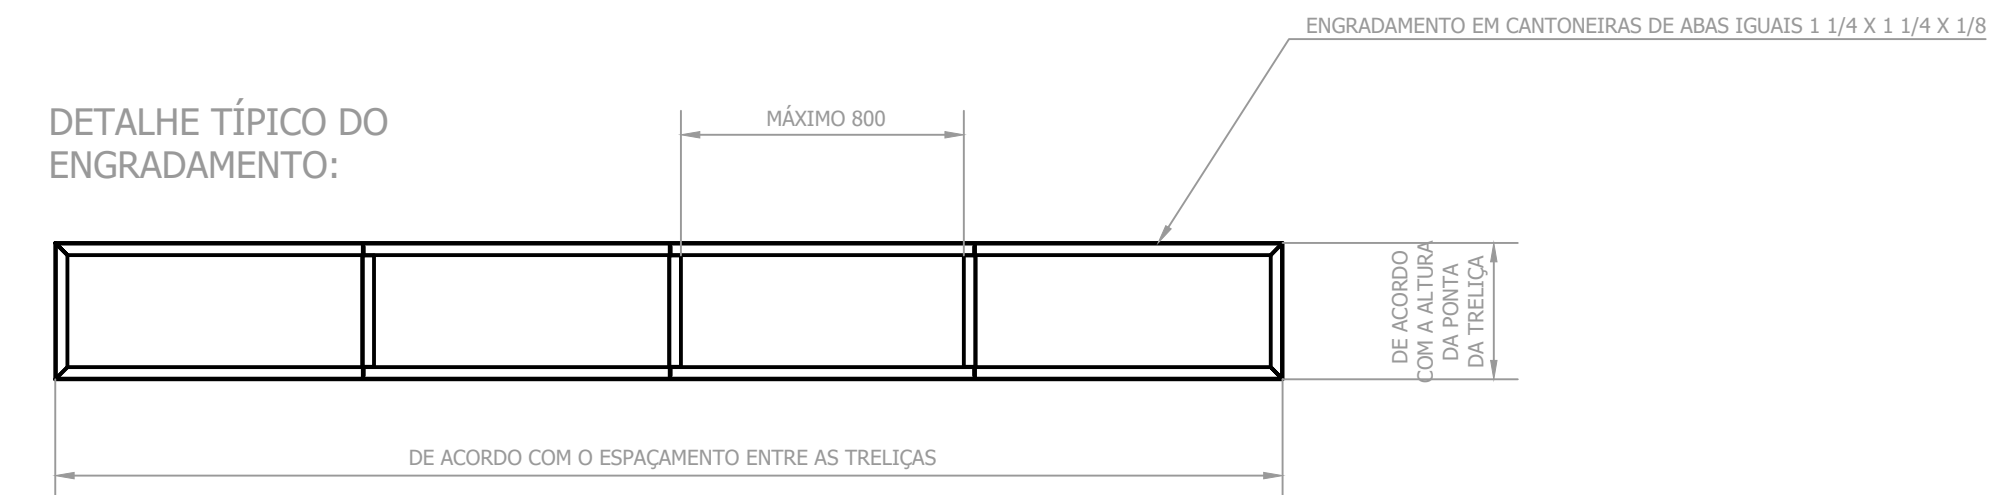

CB2-UBSSJ (1 : 70)

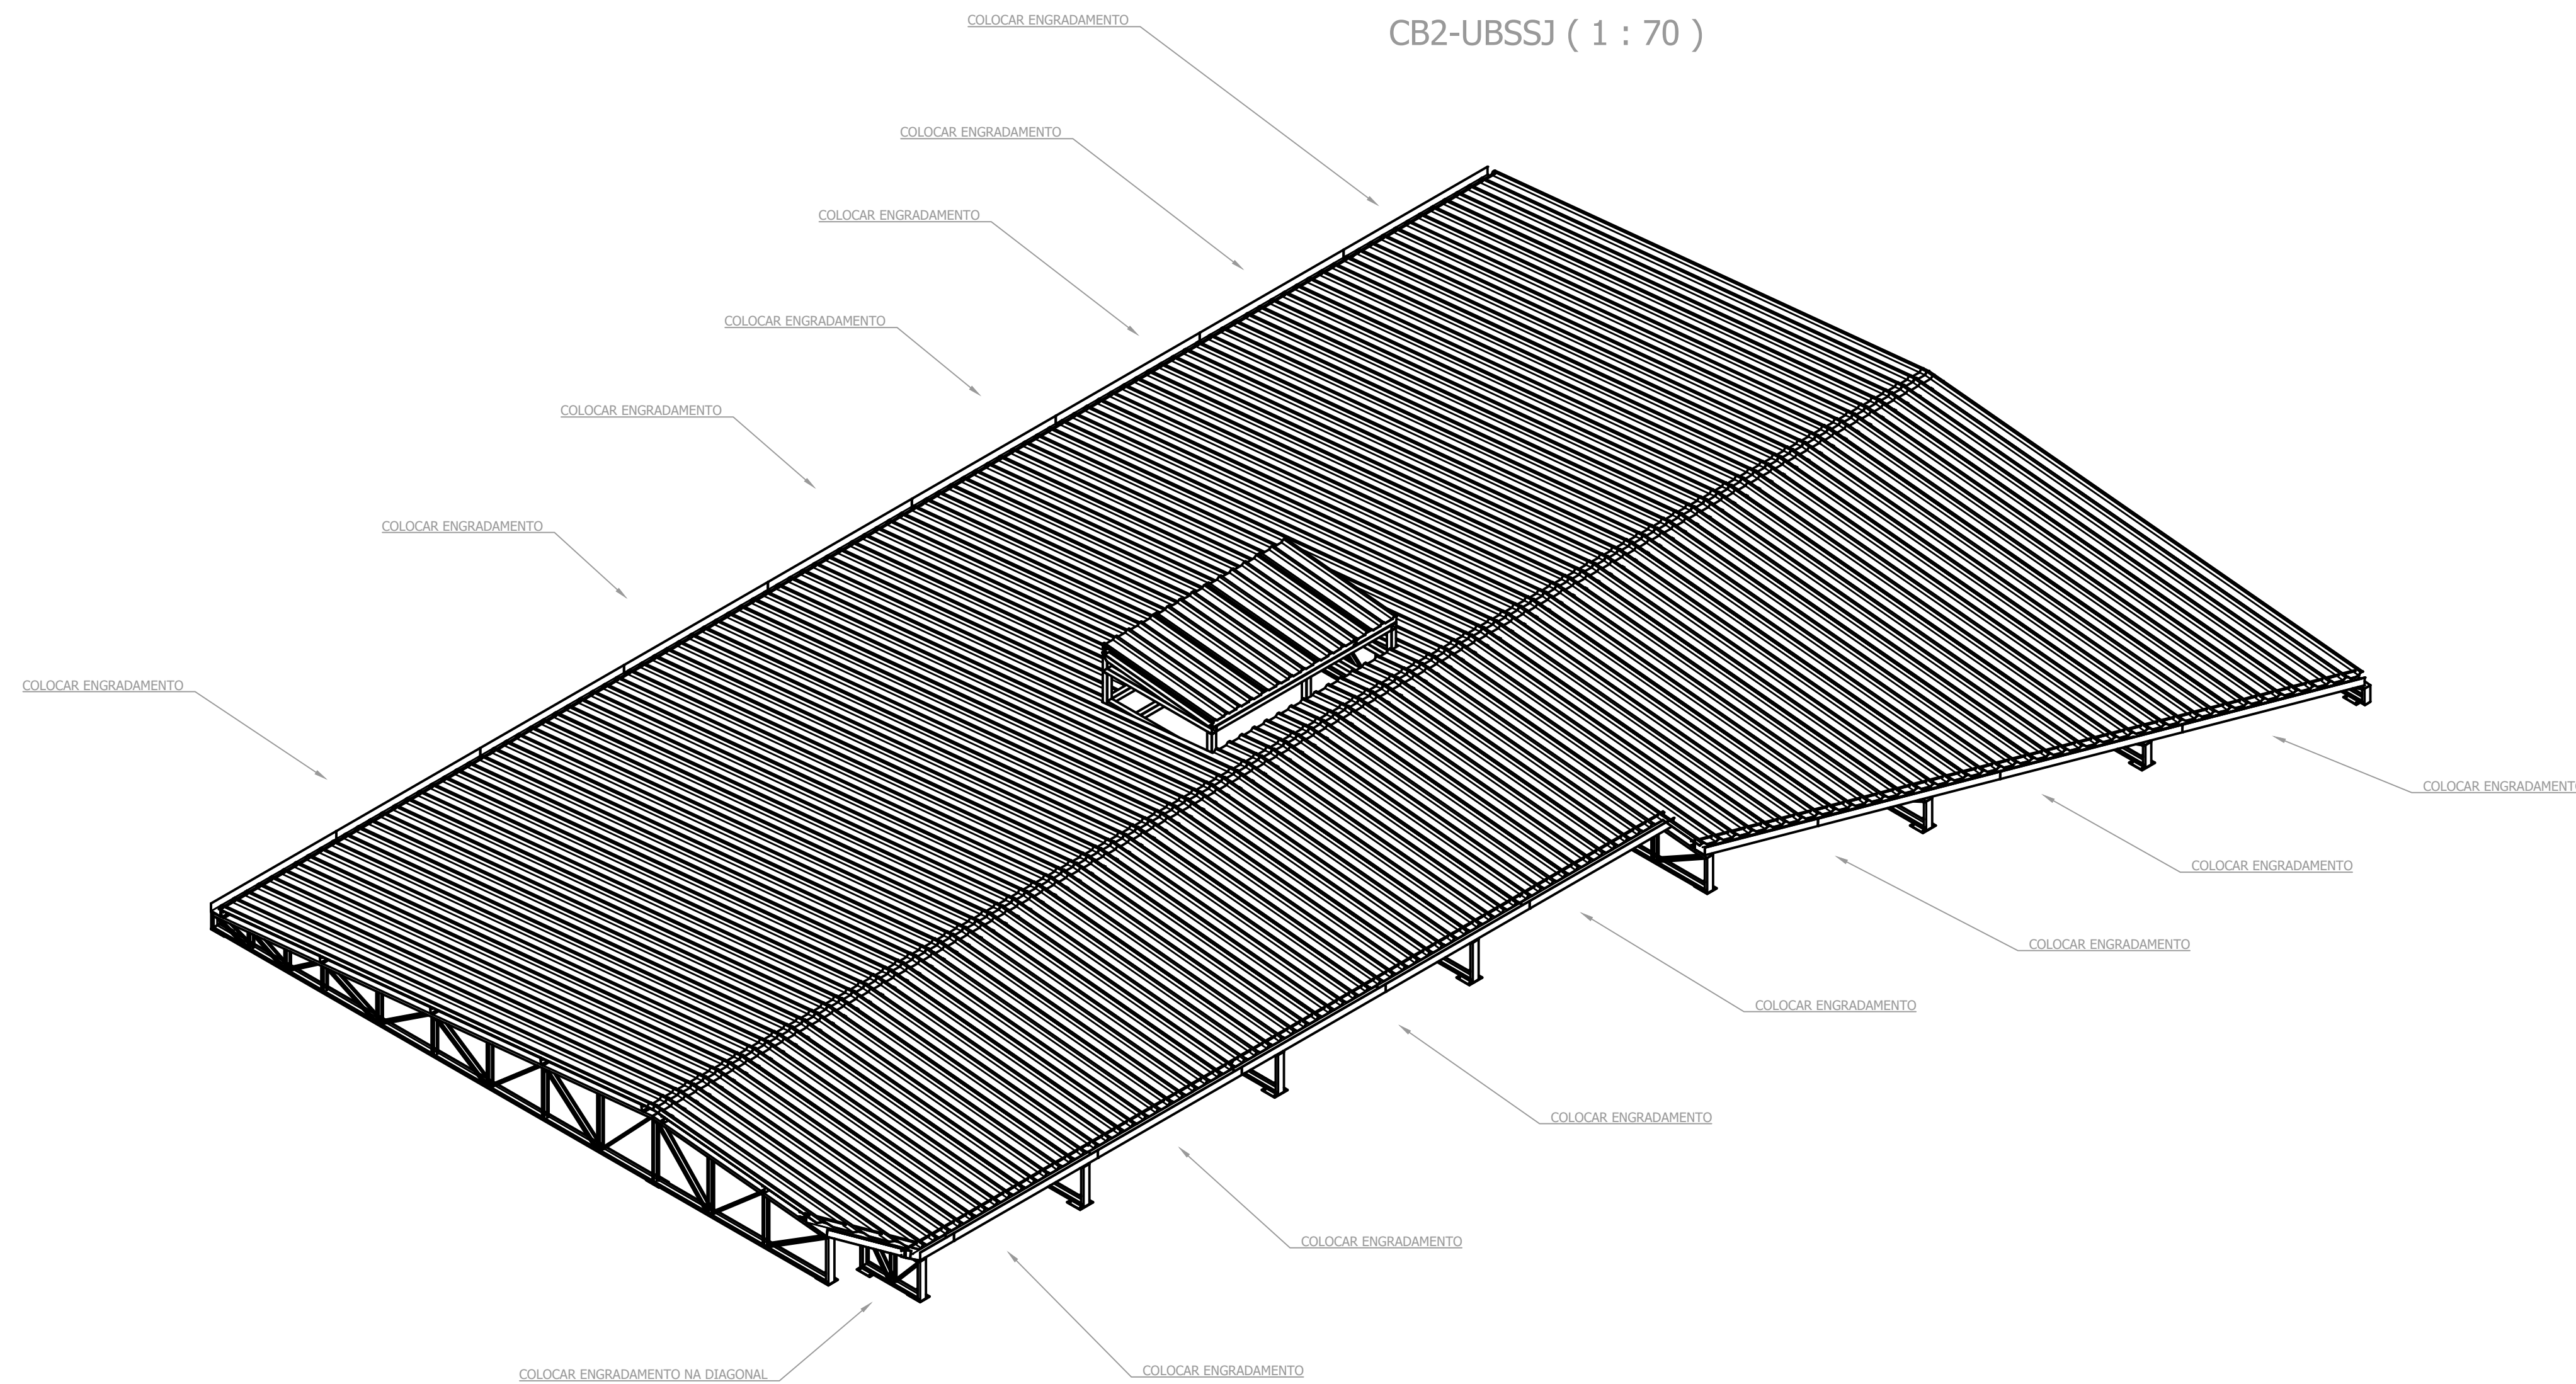

REV. 00 05/10/2021 EMISSÃO INICIAL		DAC
REVISÃO DATA : DESCRIÇÃO:		RESP.:
CLIENTE		
 <p>Prefeitura Municipal de Pouso Alegre</p>		
 <p>Rua Miguel Vianna, nº 81, Sala 12 Bairro Morro Chic CEP: 37500-080 - Itajubá / MG Tel: (35) 3623-5720 www.dacengenharia.com.br</p>		GERÊNCIA DE PROJETOS PEDRO HENRIQUE JUSTINIANO ENG. CIVIL COORDENAÇÃO DE PROJETOS DENIS DE SOUZA SILVA MG-127,216/D RESPONSÁVEL TÉCNICO ENG. FLÁVIA CRISTINA BARBOSA MG-187,847/D PROJETO ENG. MECÂNICO GERMAN LOZANO DESENHO JÚLIO DEL DUCCA
EMPREENDIMENTO		
REFORMA DA COBERTURA DA ESF SÃO JOÃO		
ENDEREÇO		DISCIPLINA
AV. ALVARINO GONÇALVES NEGRÃO, SÃO JOÃO POUSO ALEGRE - MG		METÁLICA
ASSUNTO		FASE DO PROJETO
PROJETO DA COB. METÁLICA - ESF SÃO JOÃO DETALHAMENTO E QUANTITATIVO		EXECUTIVO
DATA INICIAL		FOLHA Nº.
05/10/2021		6 / 6
ESCALA	REVISÃO	ARQUIVO
INDICADA	R00	DAC-PMPA-ESJ-PE-MET-R00.dwg