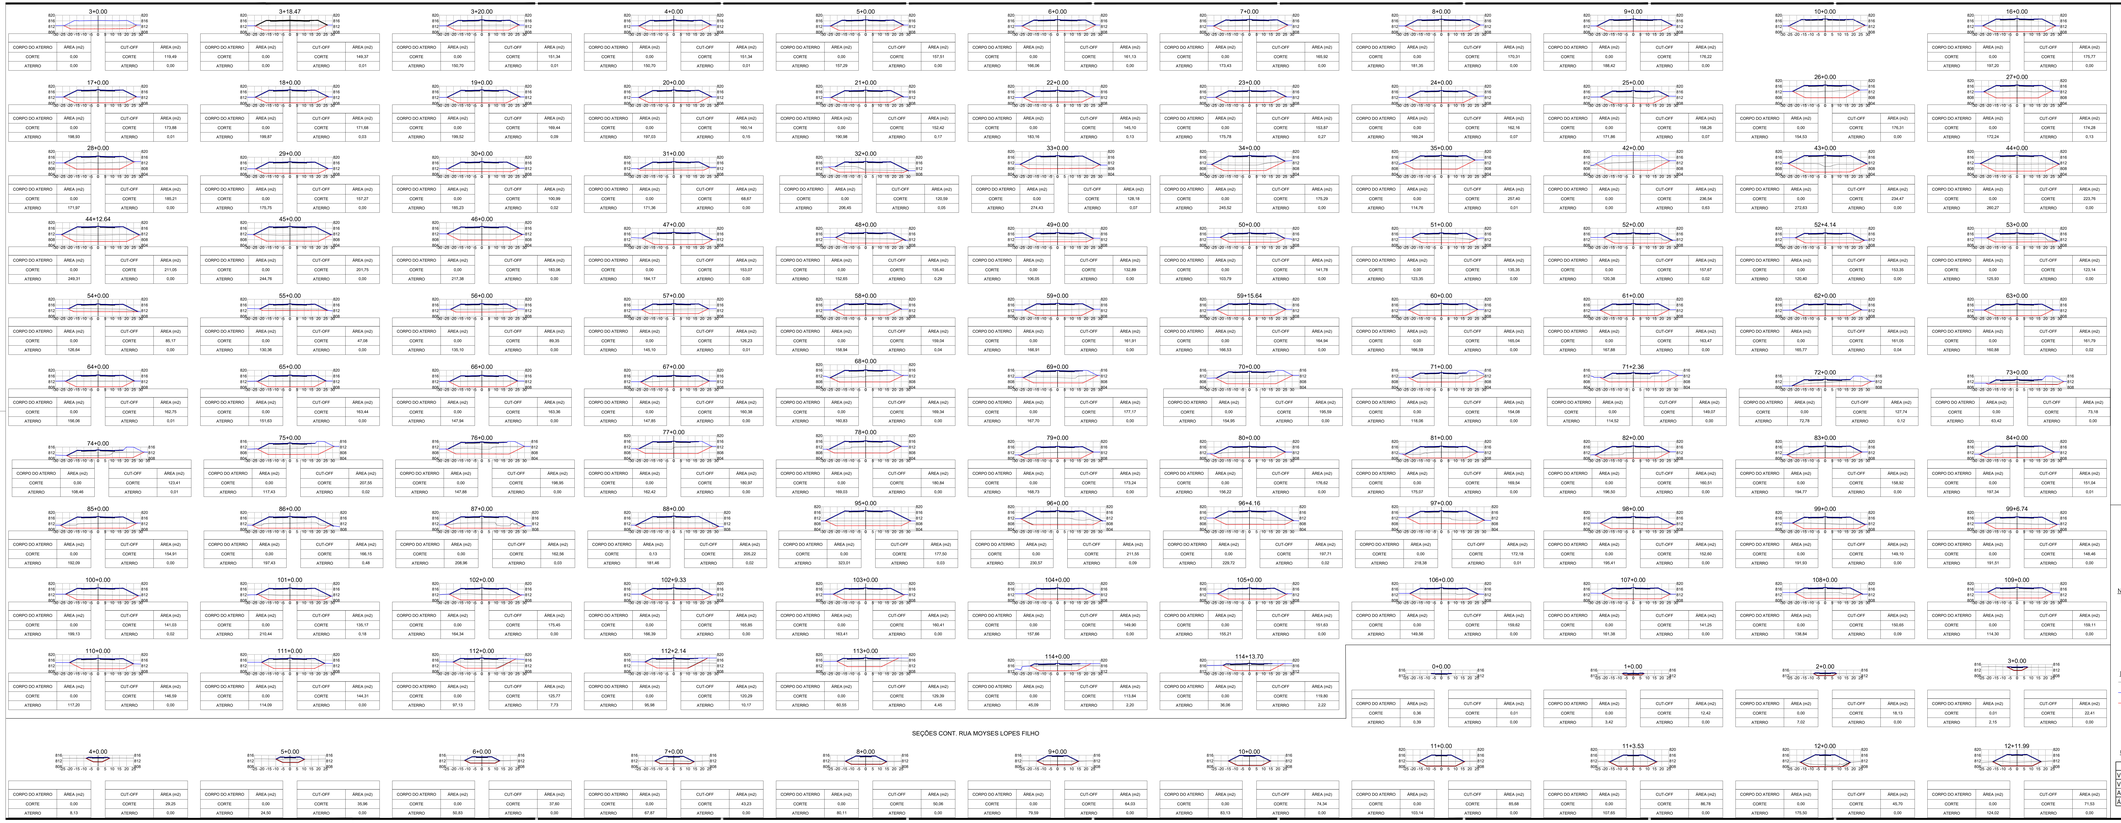

NOTAS:

1. VOLUMES CALCULADOS NA ORIGEM, ESTADO NATURAL; CUBAÇÃO;
2. FOI UTILIZADO O MÉTODO TRIDIMENSIONAL.

LEGENDA:

- PERFIL DO TERRENO NATURAL
- PLATAFORMA ACABADA PROJETADA
- LIMITE DE ESCAVAÇÃO PARA SUBSTITUIÇÃO DE SOLO

QUADRO DE QUANTIDADES DE TERRAPLENAGEM:

VOLUMES DE TERRAPLENAGEM		
VOLUME DE REMOÇÃO DE SOLO MOLE	424.844,00	M3
VOLUME DE SUBSTITUIÇÃO	424.844,00	M3
ATERRO COMPACTADO	484.897,00	M3
ÁREA DE PROTEÇÃO DE TALUDE	63.360,00	M2

REV.	DATA	DESCRIÇÃO	ENG. RESP.
REV. 01	26/03/20	ATENDIMENTO A ANÁLISE DA CDT	DAC
REV. 00	19/12/19	EMISSÃO INICIAL	DAC

Prefeitura Municipal de Pouso Alegre

DAC engenharia
Rua Miguel Vianna, nº 81, Sala 12
CEP: 37550-000 - Pouso Alegre / MG
Tel.: (35) 3423-5725
www.dacengenharia.com.br

ÓRGÃO DE PROJETO: DS — CREA: MG-971132,D

RESPONSÁVEL PELO PROJETO: ZENIO DE SOUZA SILVA — CREA: MG-127.216,D

RESPONSÁVEL TÉCNICO: FLÁVIA CRISTINA BARBOSA — CREA: MG-181.843,D

DESENHO: PEDRO JUSTINIANO

EMPREENDIMENTO:

IMPLANTAÇÃO DA AVENIDA FAISQUEIRA

ENDEREÇO: KM 2067 DA BR 459 – BAIRRO FAISQUEIRA POUSO ALEGRE – MINAS GERAIS

PROJETO DE TERRAPLENAGEM
NOTAS DE SERVIÇO DE TERRAPLENAGEM
PERFIS DE CORTE DA SUB E PLATAFORMA ACABADA

PROJETO: TERRPLENAGEM

FASE DO PROJETO: EXECUTIVO

FOLHA Nº: 003

DATA	ESCALA	ARQUIVO	CÓDIGO DO DESENHO
19/12/2019	1:1.000	R01	DAC-PMPA-FAI-PE-TRP-DE-DS2.DWG