




DETALHE 1 - DEMOLIÇÃO DO PAVIMENTO ASFALTICO SEM ESCALA

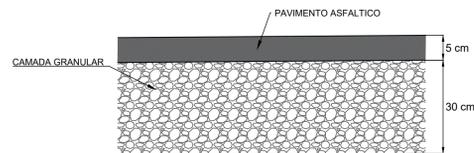


DETALHE 2 - REMOÇÃO DE CAMADA VEGETAL TIPO 01 SEM ESCALA

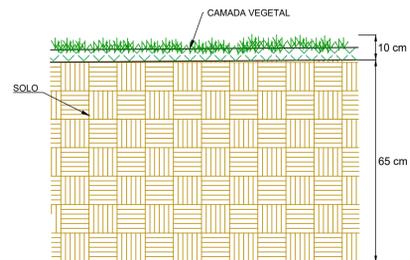

DETALHE 3 - REMOÇÃO DE CAMADA VEGETAL TIPO 02 SEM ESCALA

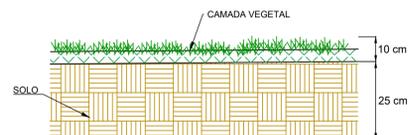

DETALHE 4 - ESCAVAÇÃO TRAVESSIA SEM ESCALA

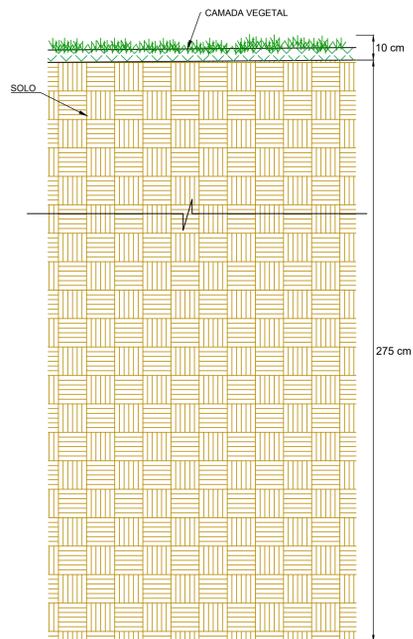

DETALHE 5 - REMOÇÃO DE CAMADA VEGETAL ACESSO SEM ESCALA

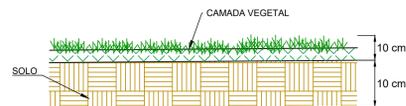


TABELA 1 - SERVIÇOS A IMPLEMENTAR

QUANTITATIVO TOTAL DA OBRA		
DEMOLIÇÃO PAVIMENTO ASFALTICO	1648,00	m²
REMOÇÃO DA CAMADA VEGETAL TIPO 01	8600,00	m²
REMOÇÃO DE CAMADA VEGETAL TIPO 02	33214,00	m²
REMOÇÃO CAMADA VEGETAL ACESSO	668,00	m²
ESCAVAÇÃO TRAVESSIA	55,00	m²
REMOÇÃO DE GUIA/SARJETA	374,00	m
REMOÇÃO/REALOCAÇÃO DE CERCA	2260	m
REMOÇÃO DE ÁRVORE	104	unid.
POSTE A REALOCAR/ REMOVER	30	unid.

**LEGENDA:**

- CURVA DE NIVEL MESTRA
- CURVA DE NIVEL INTERMEDIÁRIA
- PAVIMENTO A DEMOLIR
- ESCAVAÇÃO TRAVESSIA
- REMOÇÃO DE CAMADA VEGETAL TIPO 01
- REMOÇÃO DE CAMADA VEGETAL TIPO 02
- REMOÇÃO DE CAMADA VEGETAL ACESSO
- GUIA/SARJETA A DEMOLIR
- CERCA A DEMOLIR/ REALOCAR
- POSTE A REMOVER/ REALOCAR
- REMOÇÃO DE ÁRVORE
- CURVAS DE NIVEL
- LIMITE DA VIA
- ESTRADA DE TERRA
- CERCA
- LINHA DE TREM
- VEGETAÇÃO
- EDIFICAÇÕES
- POÇO DE VISITA
- POSTE
- BASE
- ÁRVORES
- EIXO DA RUA ESTACA

**NOTAS:**

1. COTAS EM METRO, EXCETO ONDE INDICADO;
2. OS DANOS CAUSADOS ÀS INSTALAÇÕES EXISTENTES SERÃO DE INTEIRA RESPONSABILIDADE DOS EXECUTORES DA OBRA, INDEPENDENTE DA INTERFERÊNCIA CONSTAR OU NÃO EM PLANTA;
3. A RELOCAÇÃO DOS POSTES NÃO FAZ PARTE DO ESCOPO DESTA OBRA, SENDO DE RESPONSABILIDADE DA PREFEITURA MUNICIPAL DE POUSO ALEGRE-MG.

REV. 00 | 22/10/21 | EMISSÃO INICIAL | DAC

REVISÃO: DATA : | DESCRIÇÃO: | RESP.:

CLIENTE

**Prefeitura Municipal de Pouso Alegre**

**DAC engenharia**

Rua Miguel Vianna, n° 81, Sala 12  
Bairro Morro Chic  
CEP: 37500-080 - Itajubá / MG  
Tel: (35) 3623-5720  
www.dacengenharia.com.br

GERÊNCIA DE PROJETOS: FELIPE G. ALEXANDRE CREA: MG-245.296/D

COORDENAÇÃO DE PROJETOS: ALOISIO CAETANO FERREIRA CREA: MG-97.132/D

RESPONSÁVEL TÉCNICO: ENGR. FLÁVIA C BARBOSA CREA: MG-187.842/D

PROJETO: FELIPE G. ALEXANDRE

DESENHO: FELIPE G. ALEXANDRE

EMPRESAMENTO: PROJETO DA VIA DE LIGAÇÃO ENTRE A INTERSEÇÃO DO BAIRRO IPIRANCA E O BAIRRO BELO HORIZONTE

DISCIPLINA: DEMOLIÇÃO

FASE DO PROJETO: EXECUTIVO

FOLHA Nº: 01/03

DATA INICIAL: 22/10/2021 | ESCALA: 1:1000 | REVISÃO: ROO | ARQUIVO: DAC-PMPA-IBH-DEM-PE-ROO.DWG