

SEÇÃO 03 - PAVIMENTO FLEXÍVEL  
VIA PROJETADO - ESC. 1:40


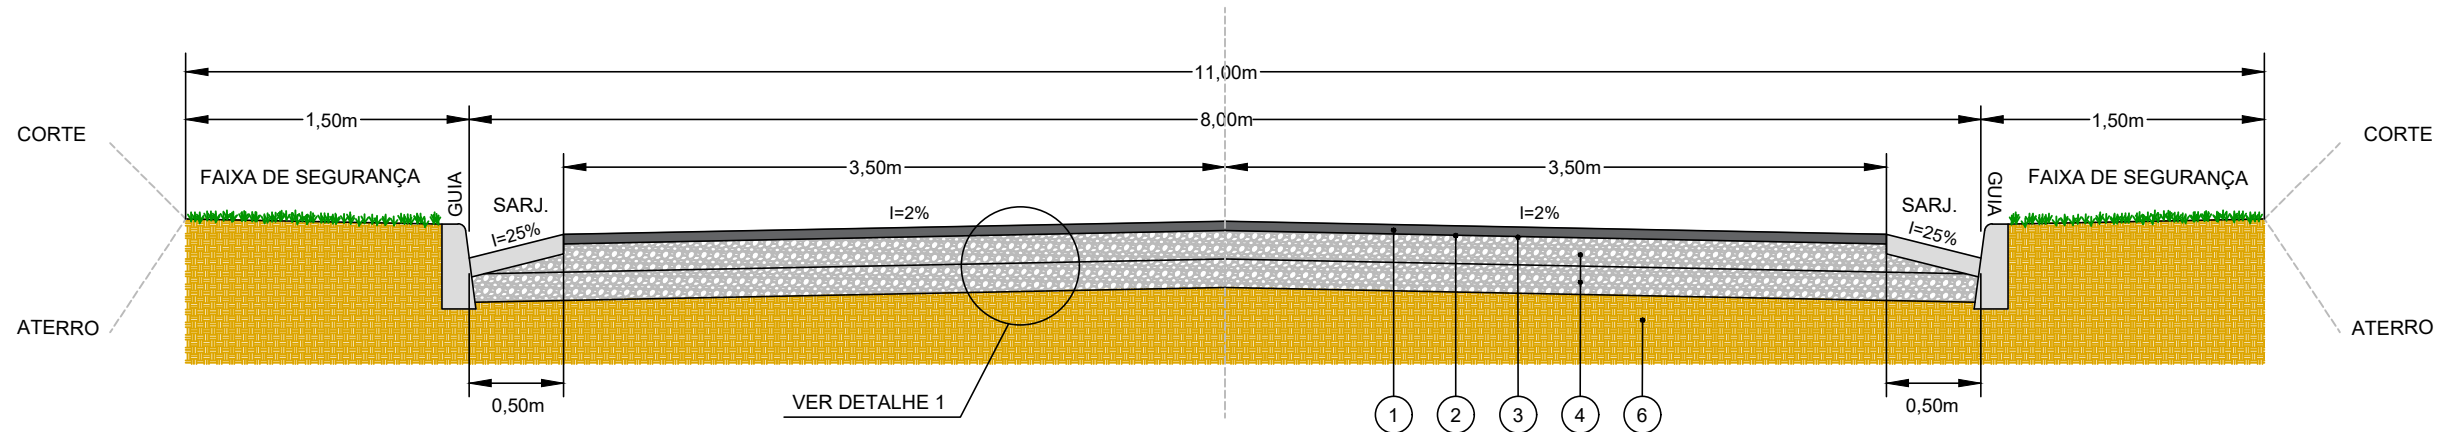


TABELA 1 - ESPECIFICAÇÃO DOS SERVIÇOS

| ITEM | MATERIAL                                    | ESPECIFICAÇÃO         |
|------|---|-----------------------|
| 1    | CONCRETO BETUMINOSO USINADO A QUENTE (CBUQ) | DNIT - ES 031/06      |
| 2    | IMPRIMAÇÃO LIGANTE                          | DNIT - ES 145/12      |
| 3    | IMPRIMAÇÃO IMPERMEABILIZANTE                | DNIT - ES 144/14      |
| 4    | BICA CORRIDA                                | DER - ET-DE-P00/010_A |
| 5    | REFORÇO SUBLEITO                            | DNIT - ES 138/10      |
| 6    | PREPARO DO SUBLEITO                         | DNIT-ES 299/97        |

NOTA: TODOS OS SERVIÇOS DEVERÃO SER ACOMPANHADOS POR PROFISSIONAL HABILITADO E QUE TENHA CONHECIMENTO DE TODAS AS ESPECIFICAÇÕES DO PROJETO.

DETALHE 1 - PAVIMENTO FLEXÍVEL TIPO 01  
VIA - SEM ESCALA

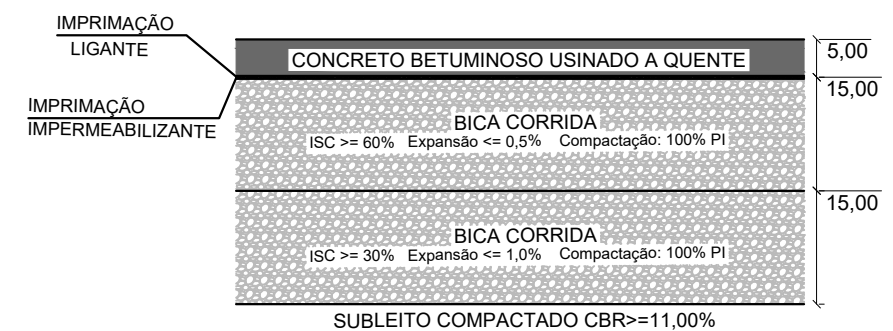

PROJETO



GERÊNCIA DE PROJETOS

FELIPE G. ALEXANDRE

CREA: MG-245.296/D

COORDENAÇÃO DE PROJETOS

ALOISIO CAETANO FERREIRA

CREA: MG-97.132/D

RESPONSÁVEL TÉCNICO

ENG. CIVIL FLÁVIA C. BARBOSA

CREA: MG 187.842/D

DESENHO

FELIPE G. ALEXANDRE

CLIENTE



Prefeitura Municipal  
de **Pouso Alegre**

EMPREENDIMENTO

PROJETO DA VIA DE LIGAÇÃO ENTRE A INTERSEÇÃO DO BAIRRO IPIRANGA E O BAIRRO BELO HORIZONTE

ENDEREÇO

ESTRADA MUNICIPAL - BAIRRO BELO HORIZONTE

POUSO ALEGRE - MINAS GERAIS

ASSUNTO

PROJETO DE PAVIMENTAÇÃO

SEÇÃO DO PAVIMENTO

DATA INICIAL

22/10/2021

ESCALA

INDICADA

REVISÃO

R00

ARQUIVO

DAC-PMPA-IBH-PAV-PE-R00-COPIA.DWG

DISCIPLINA

**PAVIMENTAÇÃO**

FASE DO PROJETO

**EXECUTIVO**

FOLHA

06/17