

CANTEIRO DE OBRAS – PLANTA BAIXA
 ESC.: 1:150

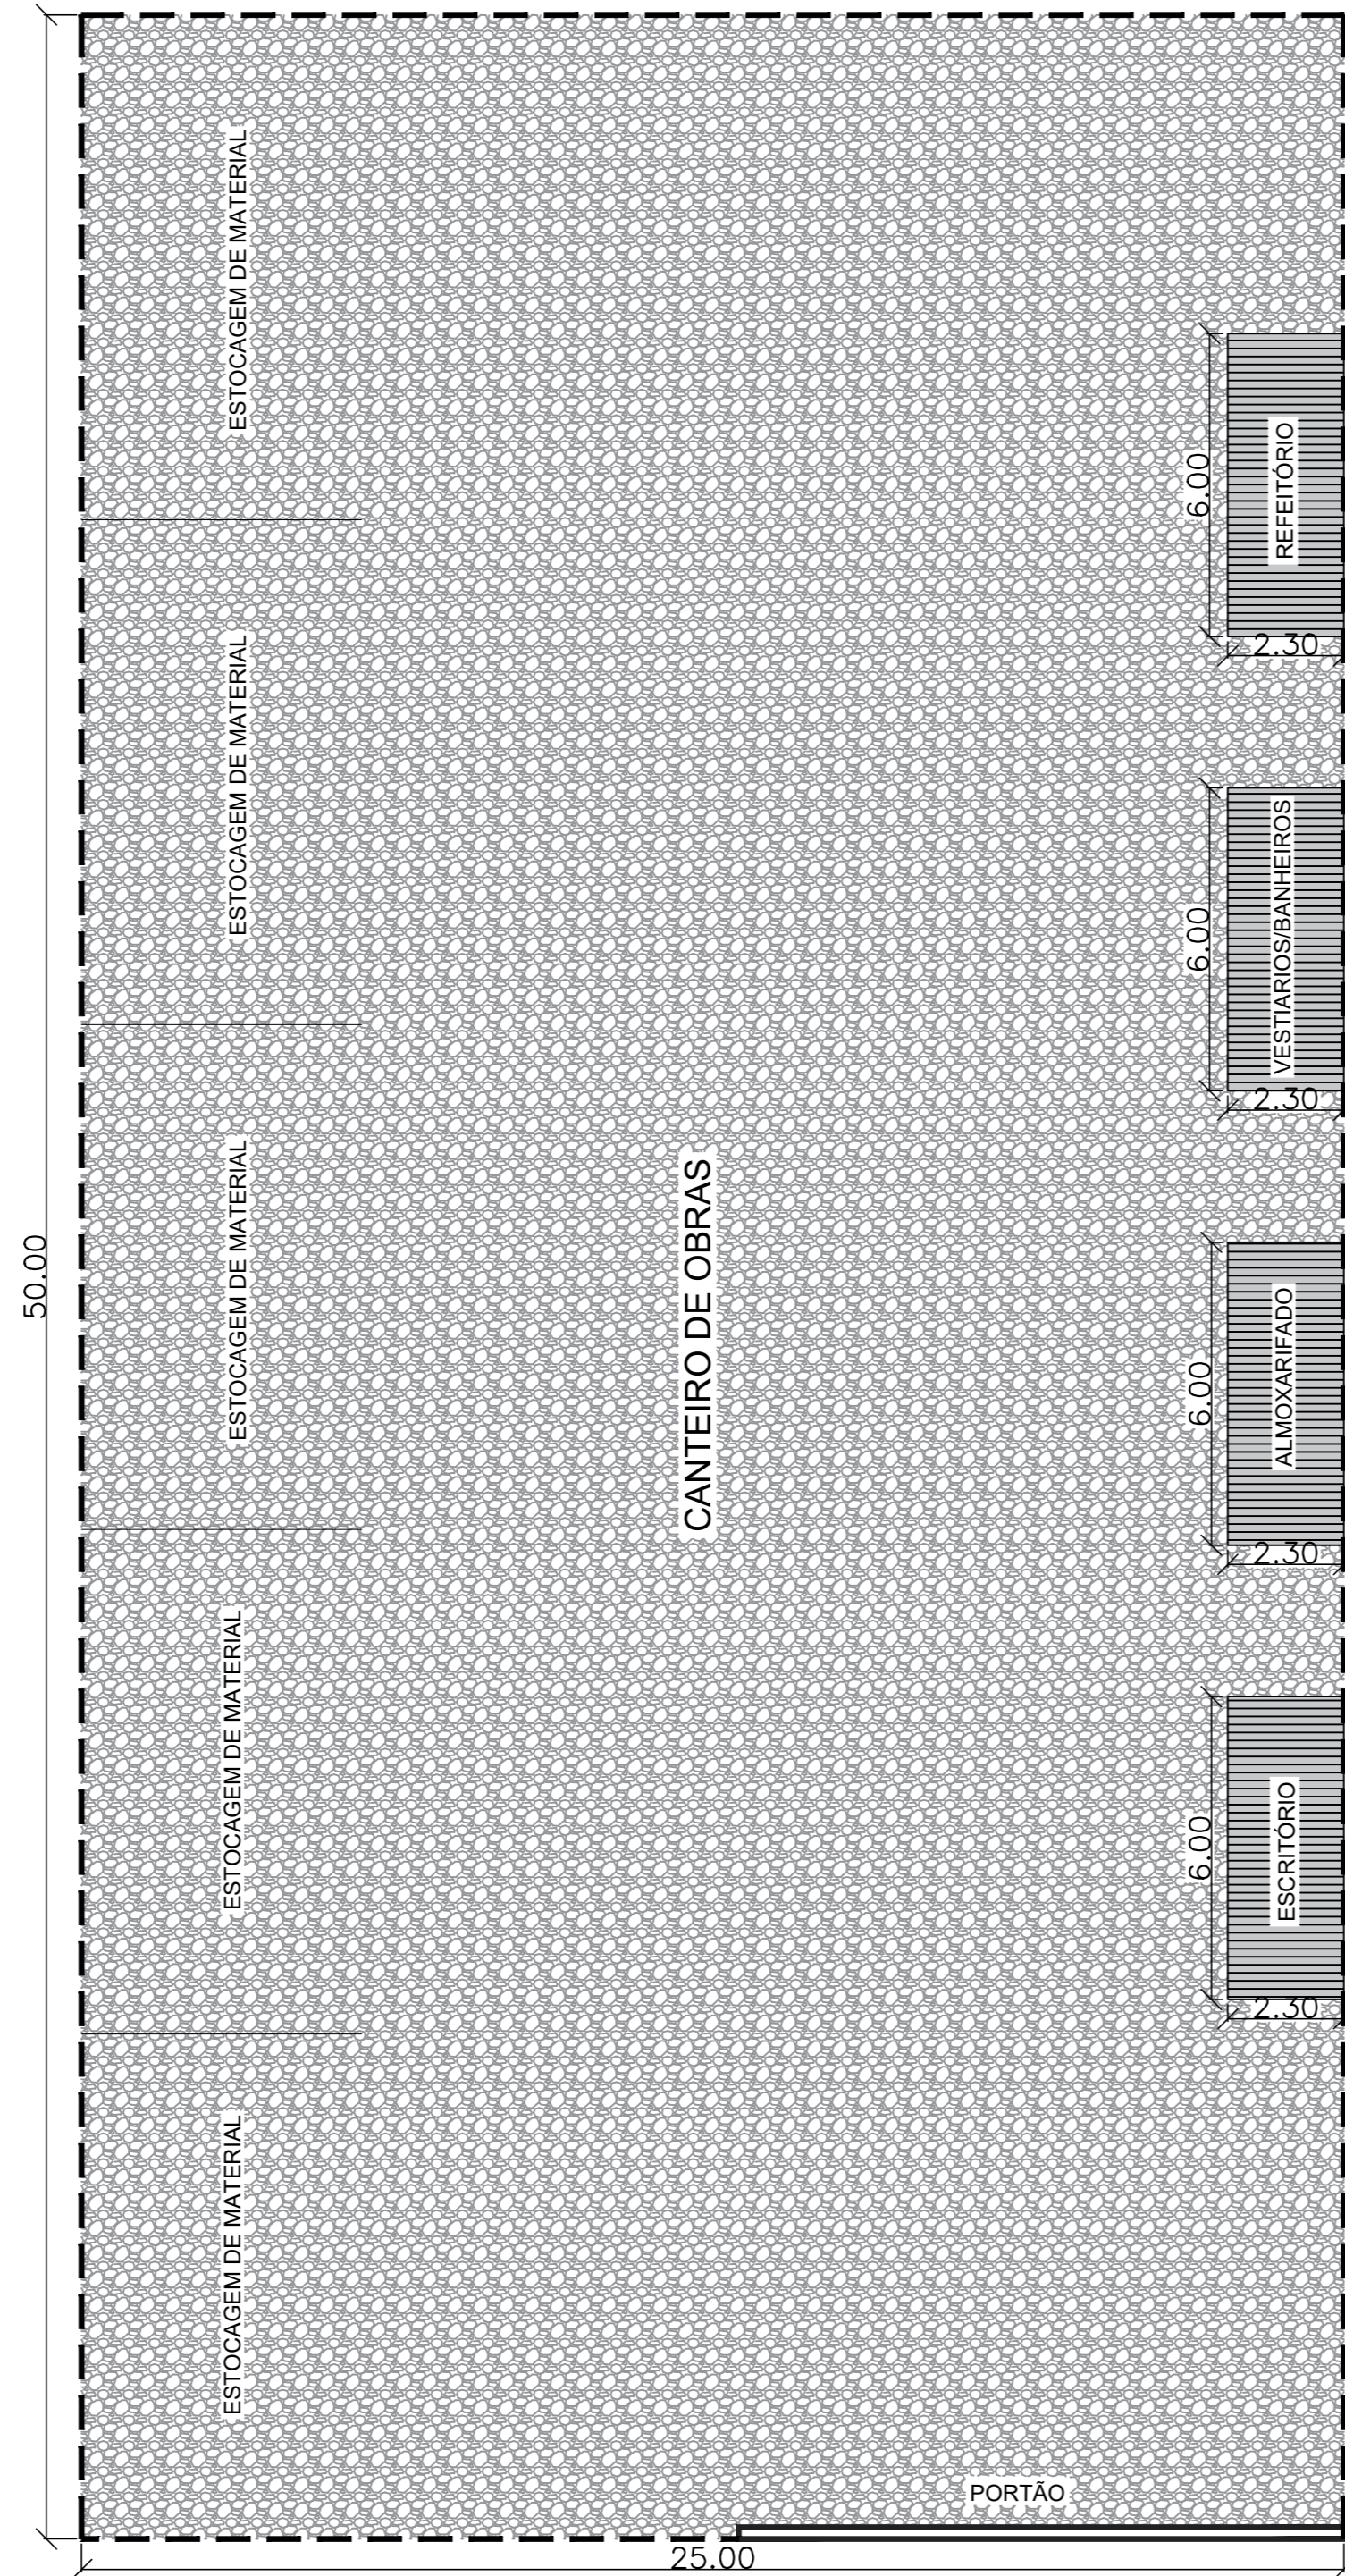


TABELA 1 - SERVIÇOS À IMPLEMENTAR

QUANTITATIVO		
TAPUME	150,00	m
BRITA N°1 E N°2	125,00	m³
ESCRITÓRIO	1,00	U
ALMOXARIFADO	1,00	U
VESTIÁRIO/ BANHEIRO	1,00	U
REFEITÓRIO	1,00	U
LIGAÇÃO PROVISÓRIA DE ÁGUA	1,00	U
LIGAÇÃO PROVISÓRIA DE ENERGIA	1,00	U

LEGENDA:

- PORTÃO
- - - TAPUME
- BRITA
- CONTAINER

NOTAS:

- COTAS EM METRO, EXCETO ONDE INDICADO;
- O LOCAL PARA A INSTALAÇÃO DO CANTEIRO DE OBRA DEVERÁ SER DEFINIDO PELA SECRETÁRIA DE OBRAS;
- O CROQUI APRESENTADO NESTE PROJETO DEVERÁ SER ADAPTADO CONFORME LOCAL DEFINIDO PELA SECRETÁRIA DE OBRAS;

REV. 00 22/10/21 EMISSÃO INICIAL		DAC
REVISÃO	DATA :	DESCRIÇÃO:
CLIENTE		
 <p>Prefeitura Municipal de Pouso Alegre</p>		
 <p>Rua Miguel Vianna, n° 81, Sala 12 Bairro Morro Chic CEP: 37500-080 – Itajubá / MG Tel: (35) 3623-5720 www.dacengenharia.com.br</p>		GERÊNCIA DE PROJETOS FELIPE G. ALEXANDRE CREA: MG-245.296/D COORDENAÇÃO DE PROJETOS ALOISIO CAETANO FERREIRA CREA: MG-97.132/D RESPONSÁVEL TÉCNICO FLÁVIA CRISTINA BARBOSA CREA: MG-187.842/D PROJETO FELIPE G. ALEXANDRE DESENHO FELIPE G. ALEXANDRE
EMPREENDIMENTO		
PROJETO DA VIA DE LIGAÇÃO ENTRE A INTERSEÇÃO DO BAIRRO IPIRANGA E O BAIRRO BELO HORIZONTE		
ENDEREÇO		DISCIPLINA
ESTRADA MUNICIPAL – BAIRRO BELO HORIZONTE POUSO ALEGRE – MINAS GERAIS		CANTEIRO
ASSUNTO		FASE DO PROJETO
CANTEIRO DE OBRAS PLANTA BAIXA		EXECUTIVO
		FOLHA N°.
		ÚNICA
DATA INICIAL	ESCALA	REVISÃO
22/10/2021	INDICADA	R00
ARQUIVO		
DAC-PMPA-IBH-PE-CAN-R00.DWG		