



**PROJETO DE SINALIZAÇÃO DE OBRA SEM ESCALA**

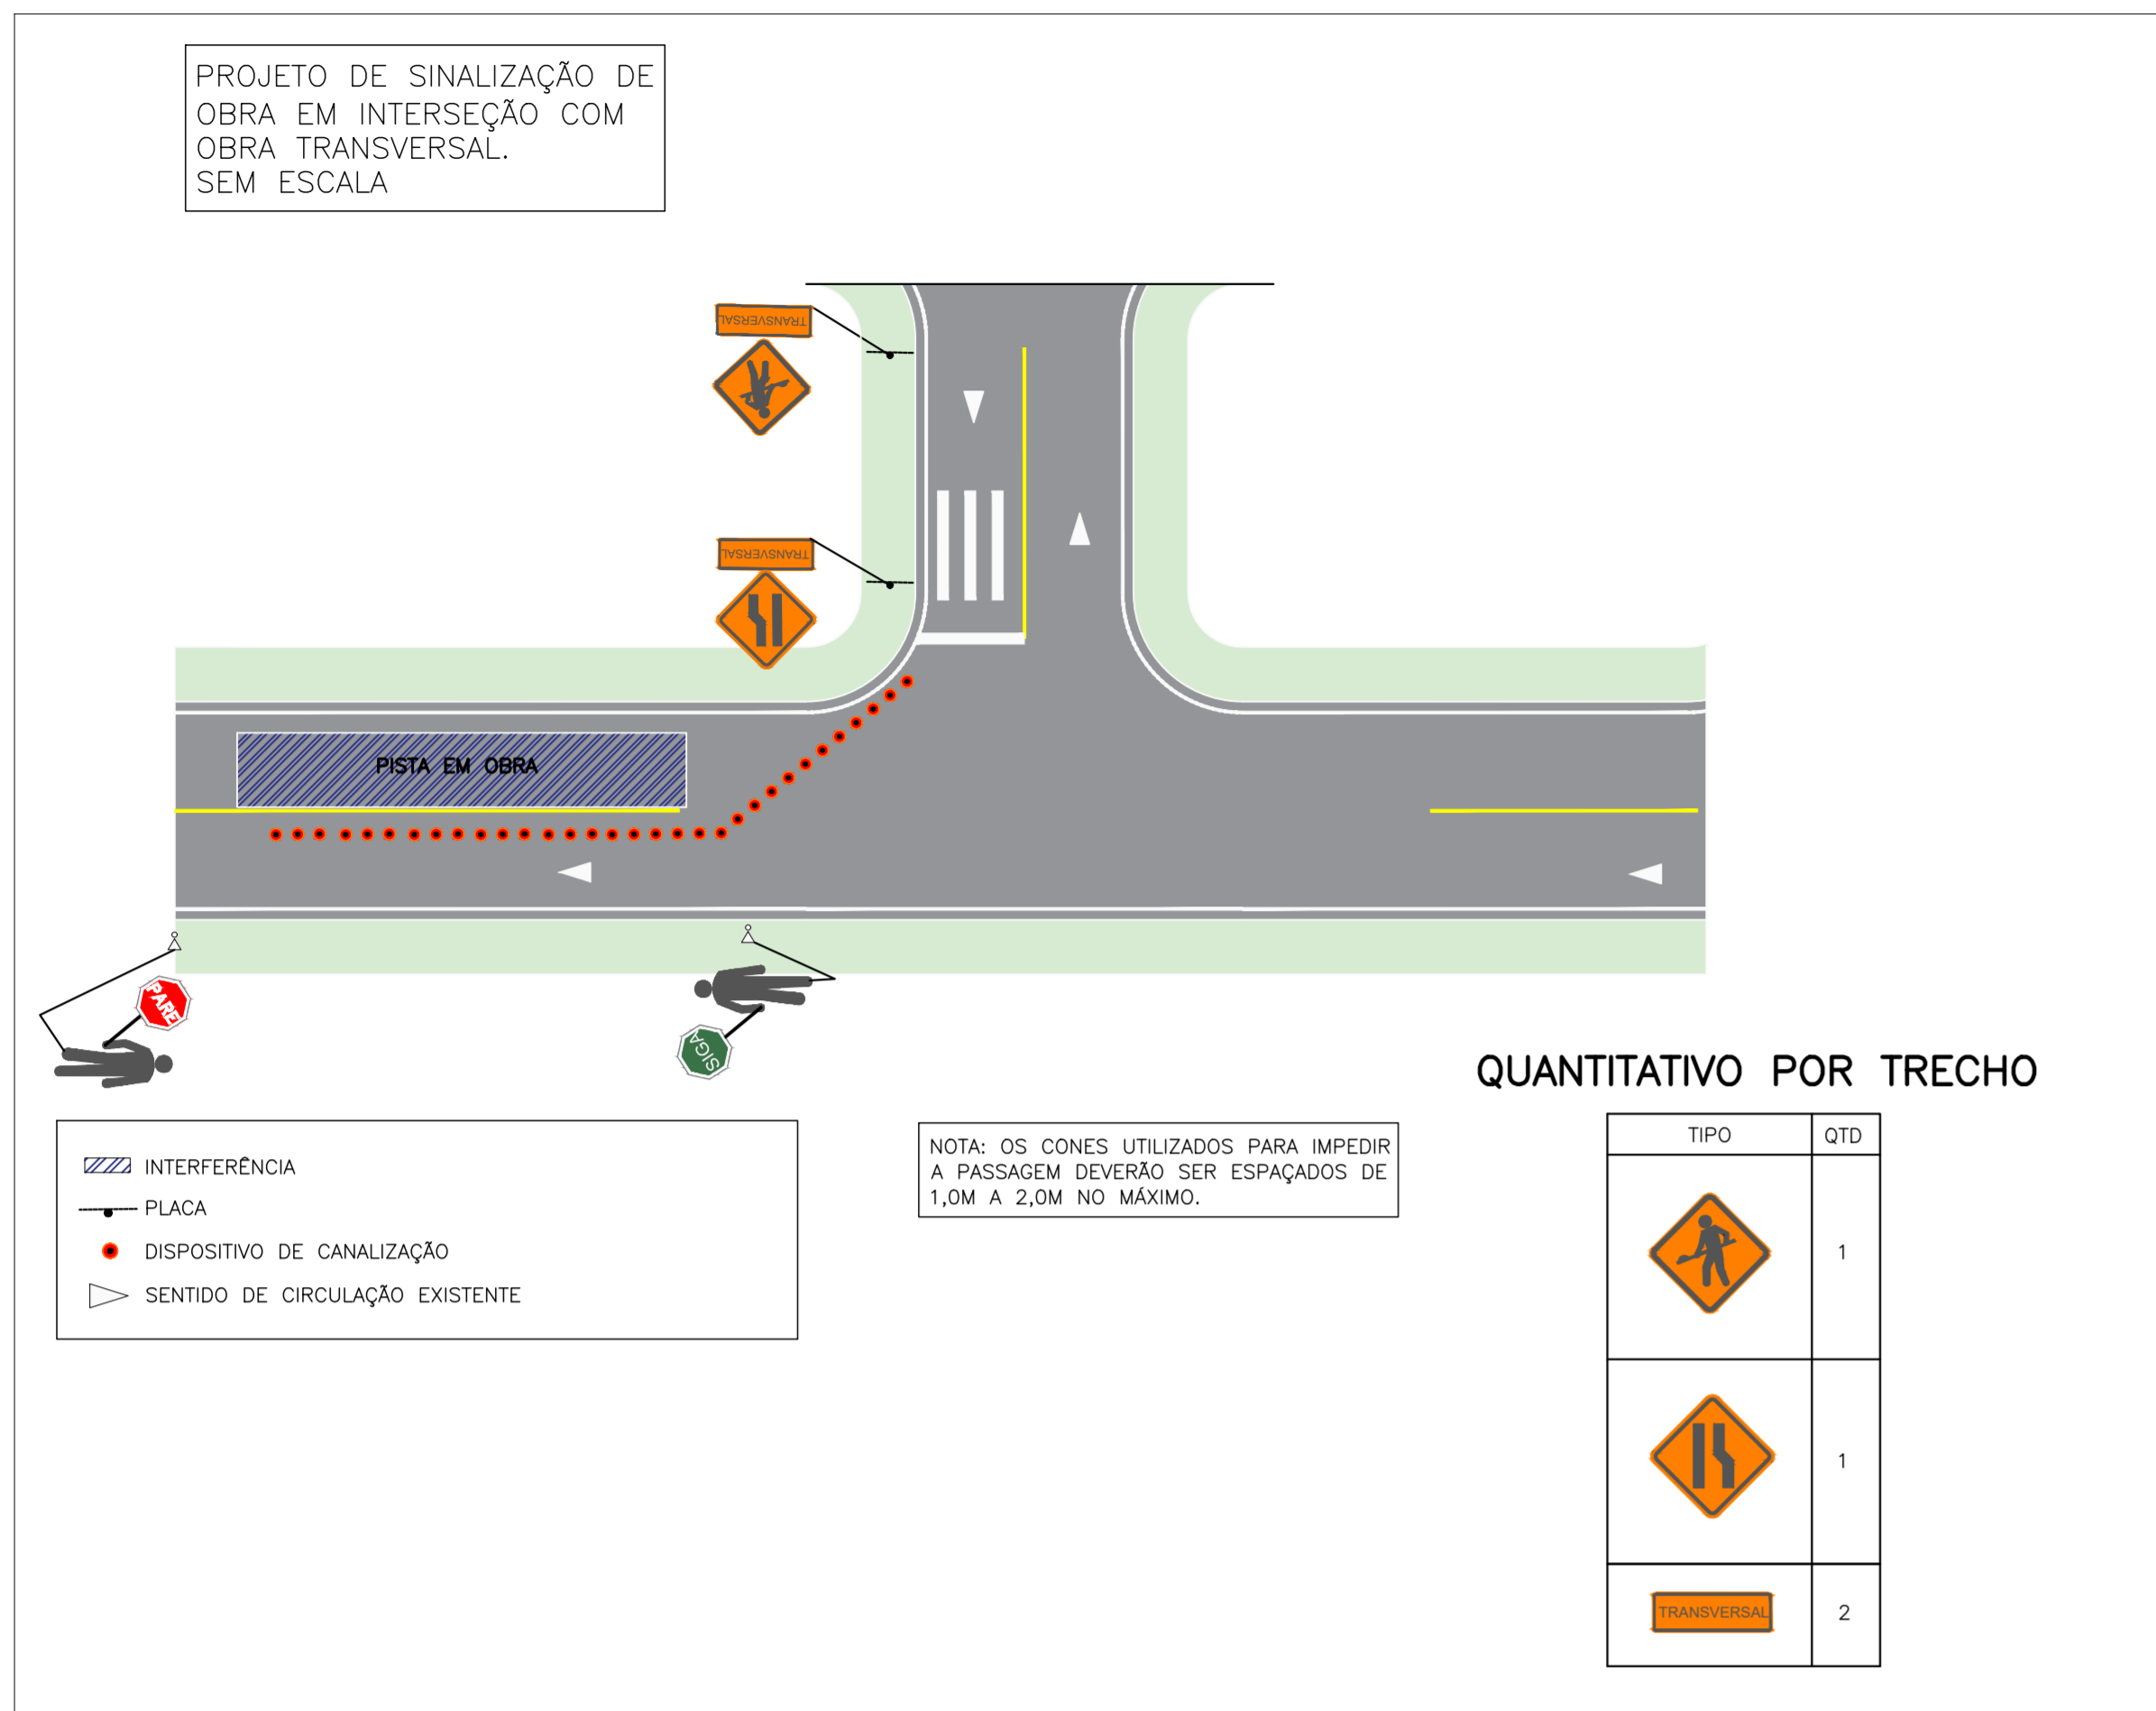

**PROJETO DE SINALIZAÇÃO DE OBRA COM DESVIO NA VIA SEM ESCALA**

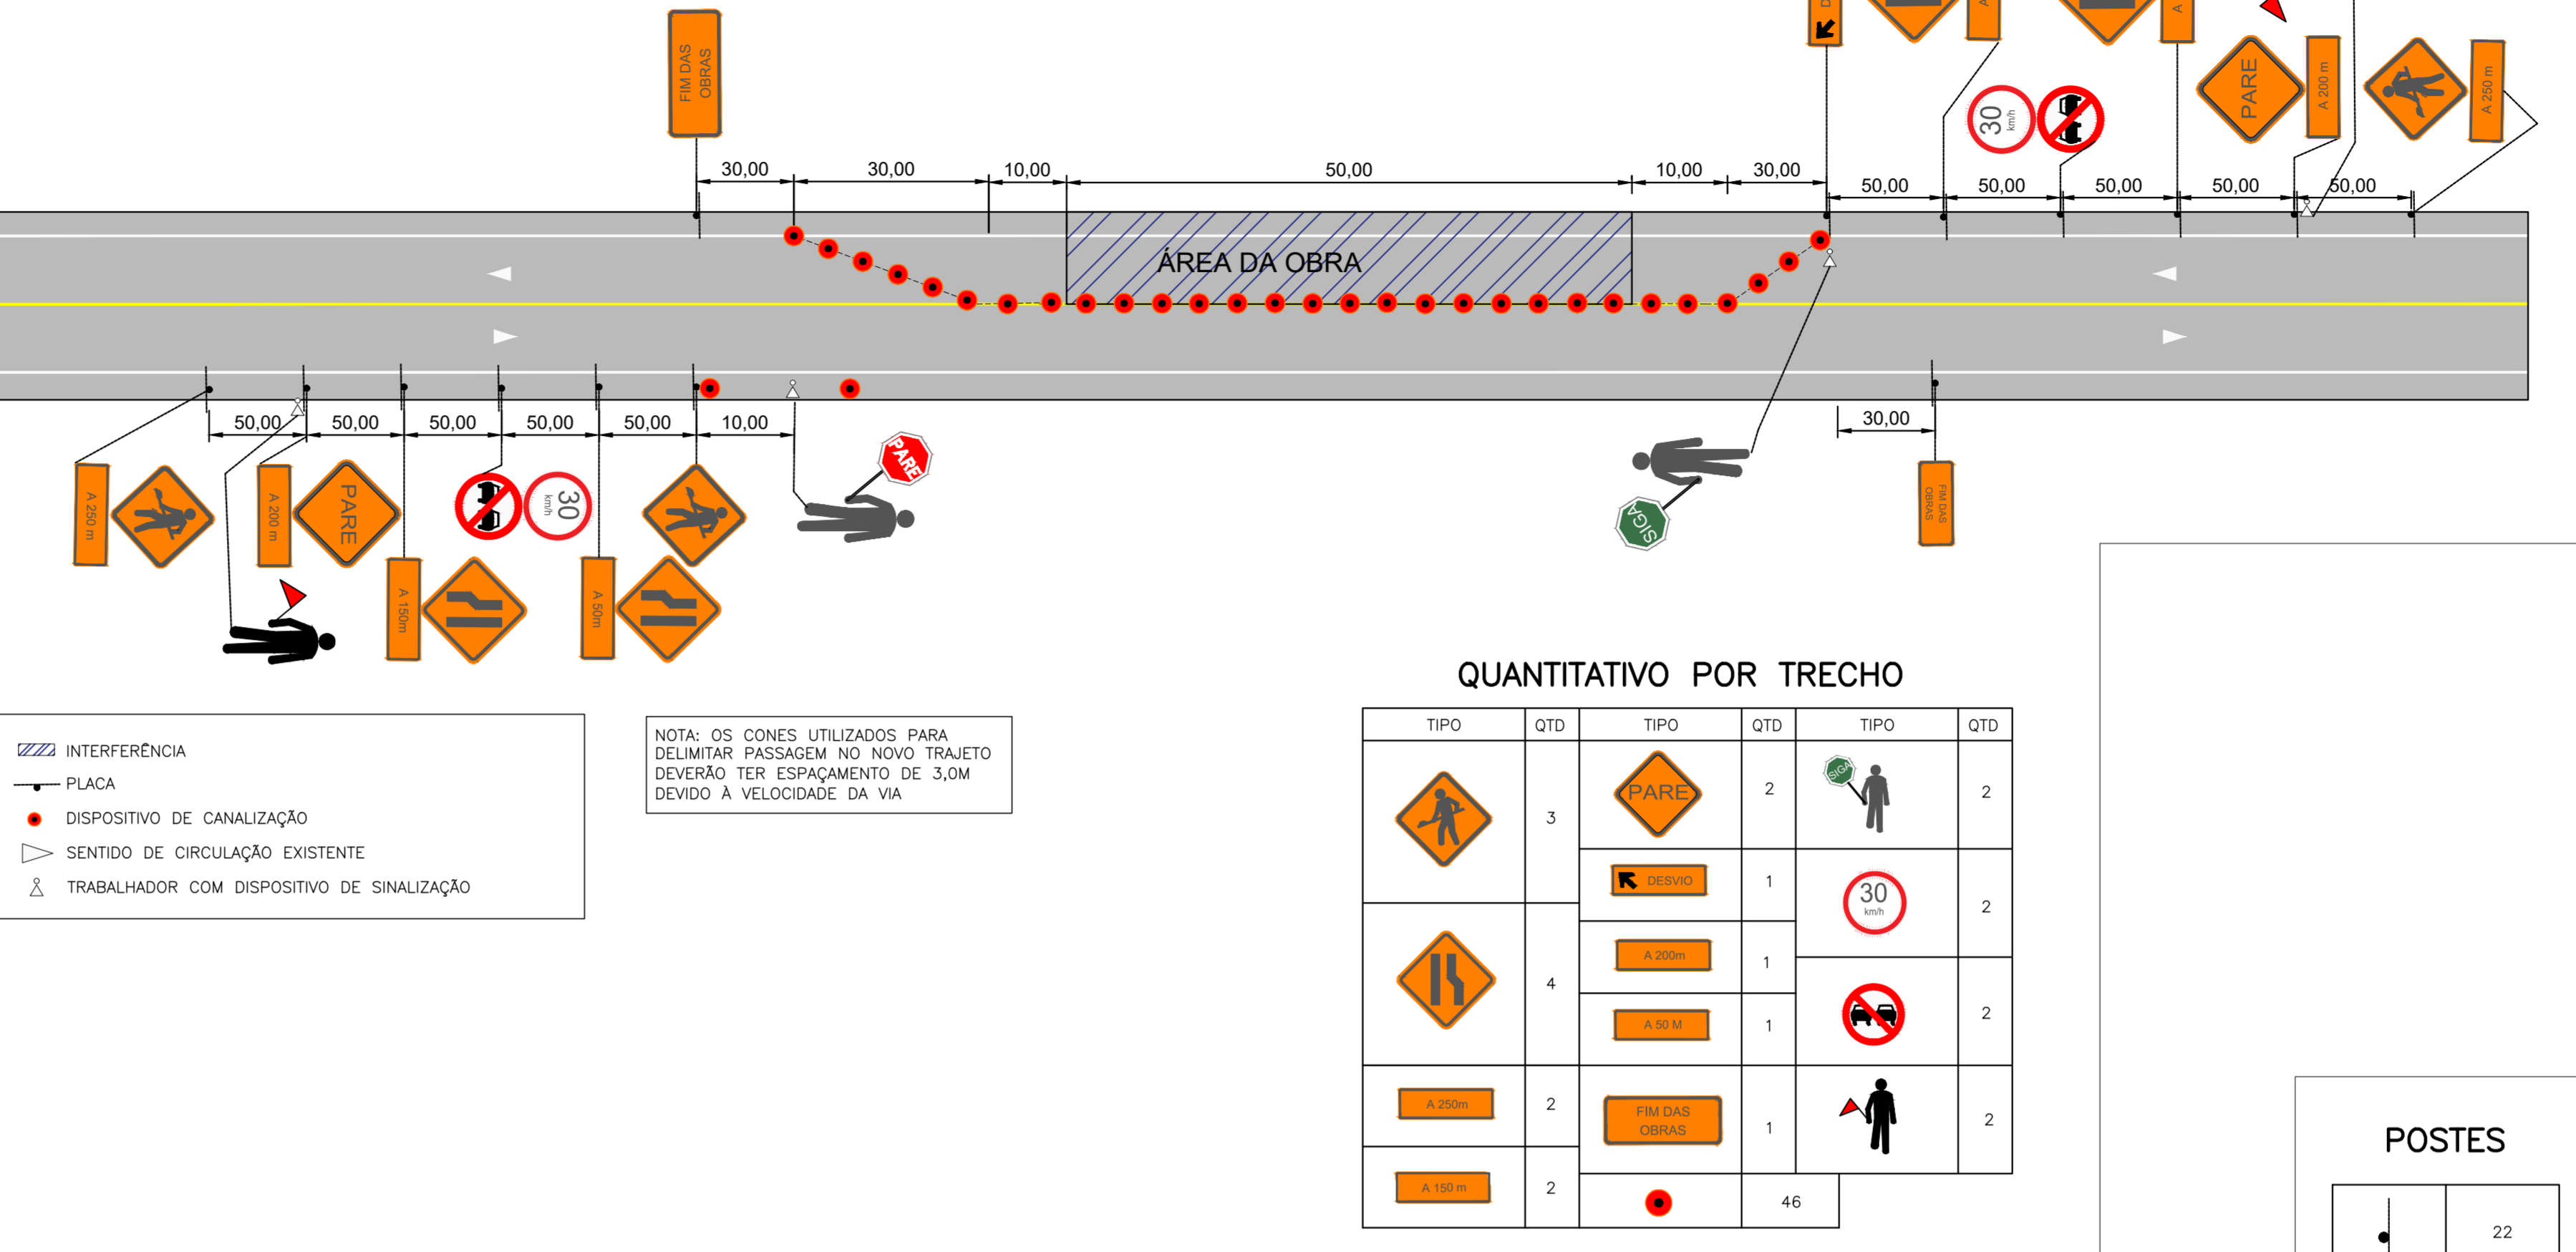

**QUANTIDADE DE ITENS TOTAIS**


TIPO	DIM (CM)	QTD.	ÁREA (M²)
	120x50	2	1,20
	90x30	8	2,16
	110x40	2	0,88
	L=75cm	2	1,13
	110x40	4	1,76
	120x50	1	0,60
		46	
	L=75cm	8	4,50
	L=75cm	5	2,81
	130x70	1	0,91
	D=75cm	2	0,88
	D=75cm	2	0,88
		2	
		2	

**POSTES**

**ÁREA TOTAL DE COR DE PLACA**

COR PLACA	ÁREA TOTAL
	15,95m²
	1,76m²

22

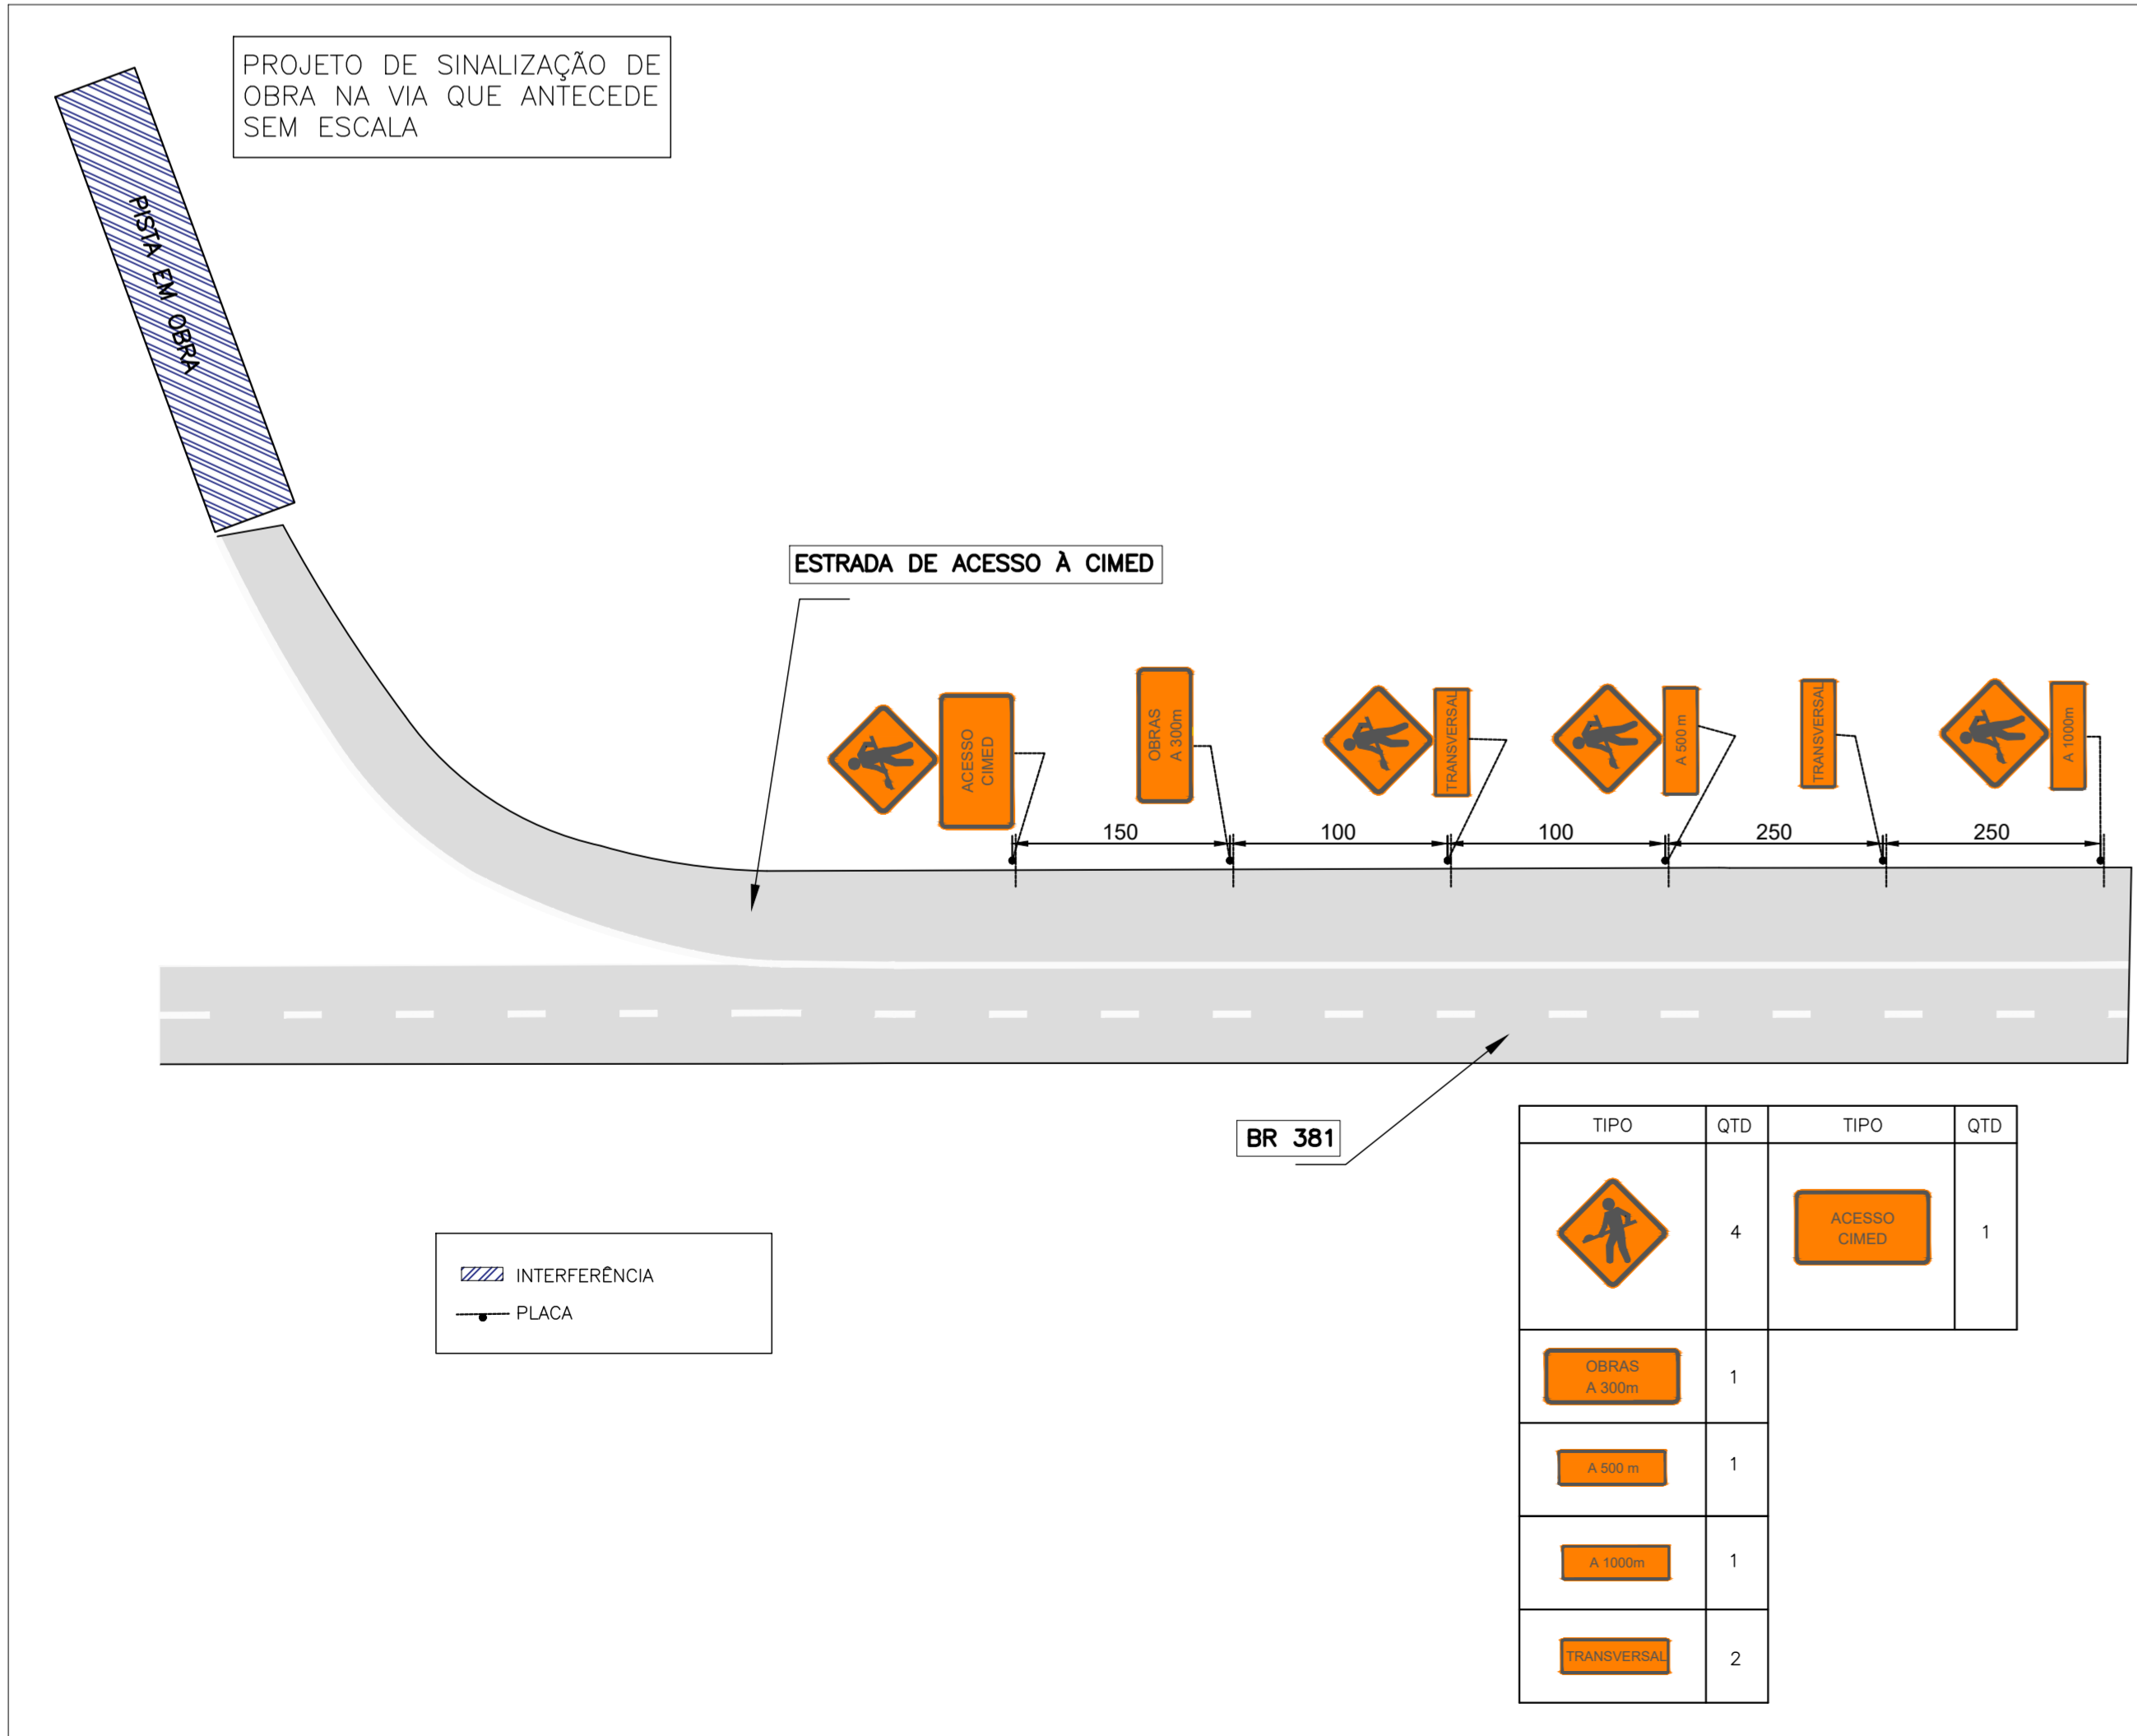

**DIMENSÕES**

**Placas de Regulamentação**

Forma	Cor
	Fundo Branco Símbolo Preto Tarja Vermelha Orla Vermelha Letra Preta
	Fundo Branco Símbolo Preto Tarja Vermelha Orla Vermelha Letra Preta

Via	Diâmetro (m)	Tarja (m)	Orla (m)
Urbana	0,75	0,07	0,07

**Placas de Advertência**

Sinal	Código	Cor
	Axx	Fundo Amarelo Orla interna Branca Orla externa Preta Letra Preta

Via	Lado (m)	Orla interna (m)	Orla externa (m)
Urbana	0,75	0,03	0,02

TIPO	DIM (CM)
	120x50
	90x30
	110x40
	110x40
	130x70
	120x50
	130x70
	110x40
	130x70
	120x50

Prefeitura Municipal de Pouso Alegre

REV. 00 | 22/10/21 | EMISSÃO INICIAL | DAC  
 REVISÃO: DATA : | DESCRIÇÃO: | RESP.:

DAC Engenharia  
 Rua Miguel Vianna, n° 81, Sala 12  
 Bairro Morro Chic  
 CEP: 37500-080 - Itajubá / MG  
 Tel: (35) 3623-5720  
 www.dacengenharia.com.br

GERÊNCIA DE PROJETOS: FELIPE G. ALEXANDRE | CREA: MG-245.296/D  
 COORDENAÇÃO DE PROJETOS: ALOISIO CAETANO FERREIRA | CREA: MG-97.132/D  
 RESPONSÁVEL TÉCNICO: ENGR. FLAVIA C BARBOSA | CREA: MG-187.842/D  
 PROJETO: FELIPE G. ALEXANDRE  
 DESENHO: GABRIEL GOMES MOREIRA

EMPREENDIMENTO: PROJETO DA VIA DE LIGAÇÃO ENTRE A INTERSEÇÃO DO BAIRRO IPIRANGA E O BAIRRO BELO HORIZONTE  
 DISCIPLINA: SINALIZAÇÃO  
 FASE DO PROJETO: EXECUTIVO  
 FOLHA Nº: ÚNICA

DATA INICIAL: 22/10/2021 | ESCALA: INDICADA | REVISÃO: ROO | ARQUIVO: DAC-FMPA-IBH-SIN-OBRA-PE-ROD.DWG