


INTERSEÇÃO IPIRANGA X BH - ESTACA: 96+0,00

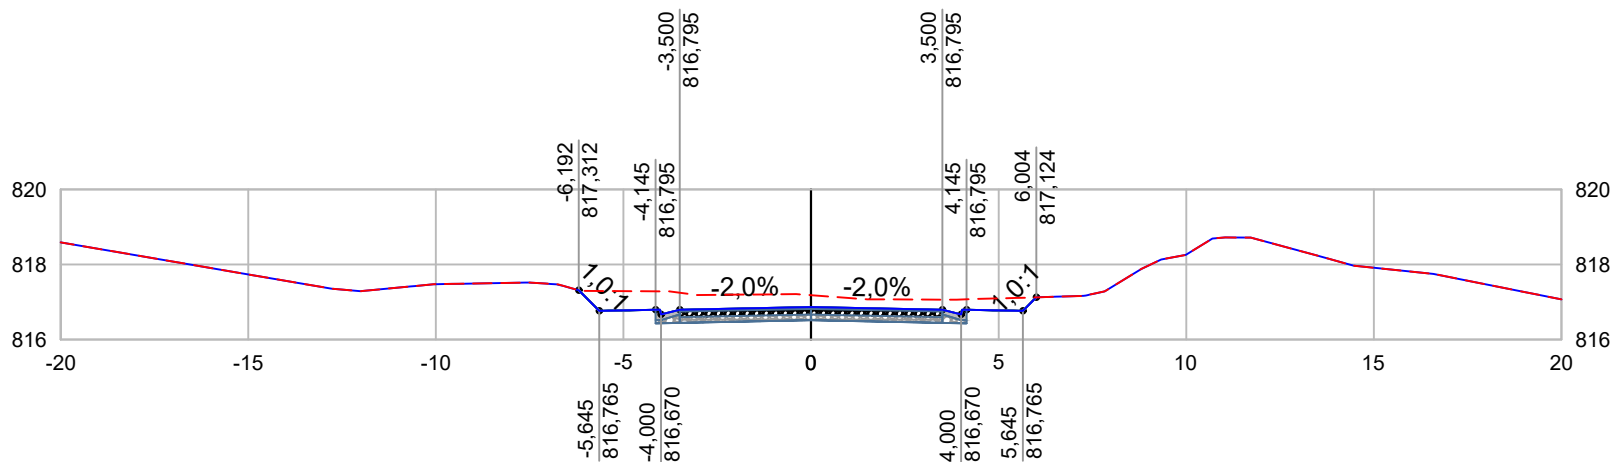

--- TERRENO NATURAL
 — GREIDE PROJETADO


PROJETO	
GERÊNCIA DE PROJETOS	FELIPE G ALEXANDRE CREA: MG-127.216/D
COORDENAÇÃO DE PROJETOS	ALOISIO CAETANO FERREIRA CREA: MG-97.132/D
RESPONSÁVEL TÉCNICO	ENG. CIVIL FLÁVIA C. BARBOSA CREA: MG 187.842/D
DESENHO	ÉRICA DE SOUSA SILVA

CLIENTE

Prefeitura Municipal de **Pouso Alegre**

EMPREENDIMENTO PROJETO DA VIA DE LIGAÇÃO ENTRE A INTERSEÇÃO DO BAIRRO IPIRANGA E O BAIRRO BELO HORIZONTE			
ENDEREÇO ESTRADA MUNICIPAL - BAIRRO BELO HORIZONTE POUSO ALEGRE - MINAS GERAIS			DISCIPLINA TERRAPLENAGEM
ASSUNTO PROJETO DE TERRAPLENAGEM NOTAS DE SERVIÇO DE TERRENO ACABADO			FASE DO PROJETO EXECUTIVO
			ESTACA 96+0,00
DATA INICIAL 22/10/2021	ESCALA 1:200	REVISÃO R00	ARQUIVO DAC-IBH-TRP-R00.DWG

INTERSEÇÃO IPIRANGA X BH - ESTACA: 97+0,00

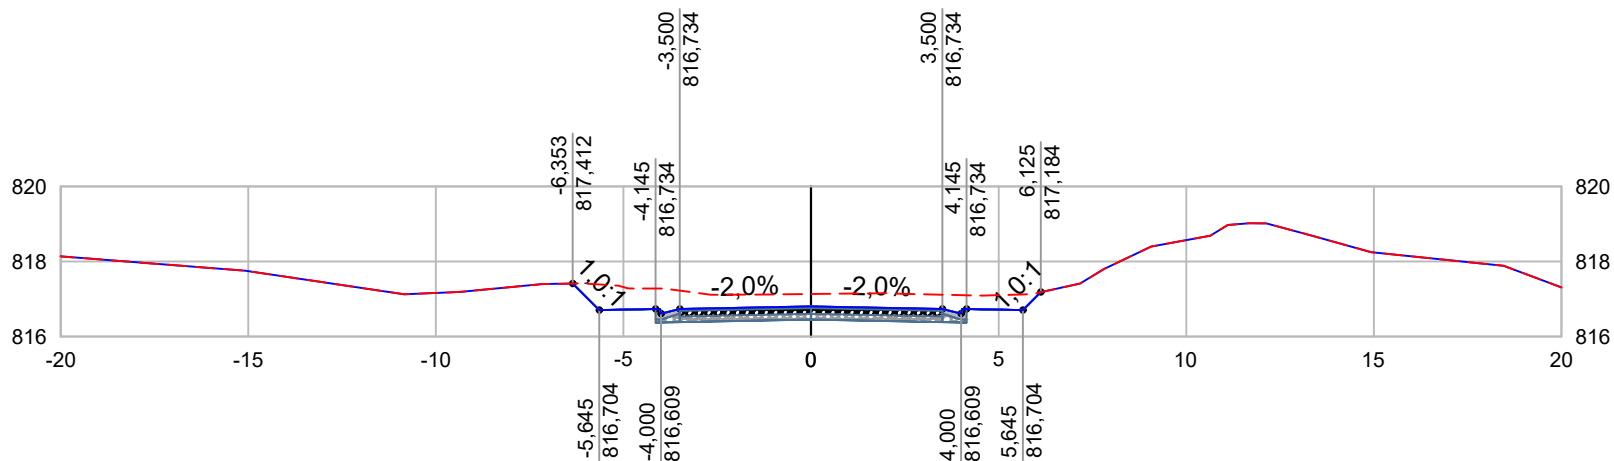

--- TERRENO NATURAL
 — GREIDE PROJETADO


PROJETO	
GERÊNCIA DE PROJETOS	FELIPE G ALEXANDRE CREA: MG-127.216/D
COORDENAÇÃO DE PROJETOS	ALOISIO CAETANO FERREIRA CREA: MG-97.132/D
RESPONSÁVEL TÉCNICO	ENG. CIVIL FLÁVIA C. BARBOSA CREA: MG 187.842/D
DESENHO	ÉRICA DE SOUSA SILVA

CLIENTE

Prefeitura Municipal de **Pouso Alegre**

EMPREENDIMENTO PROJETO DA VIA DE LIGAÇÃO ENTRE A INTERSEÇÃO DO BAIRRO IPIRANGA E O BAIRRO BELO HORIZONTE			
ENDEREÇO ESTRADA MUNICIPAL - BAIRRO BELO HORIZONTE POUSO ALEGRE - MINAS GERAIS			DISCIPLINA TERRAPLENAGEM
ASSUNTO PROJETO DE TERRAPLENAGEM NOTAS DE SERVIÇO DE TERRENO ACABADO			FASE DO PROJETO EXECUTIVO
			ESTACA 97+0,00
DATA INICIAL 22/10/2021	ESCALA 1:200	REVISÃO R00	ARQUIVO DAC-IBH-TRP-R00.DWG

INTERSEÇÃO IPIRANGA X BH - ESTACA: 98+0,00

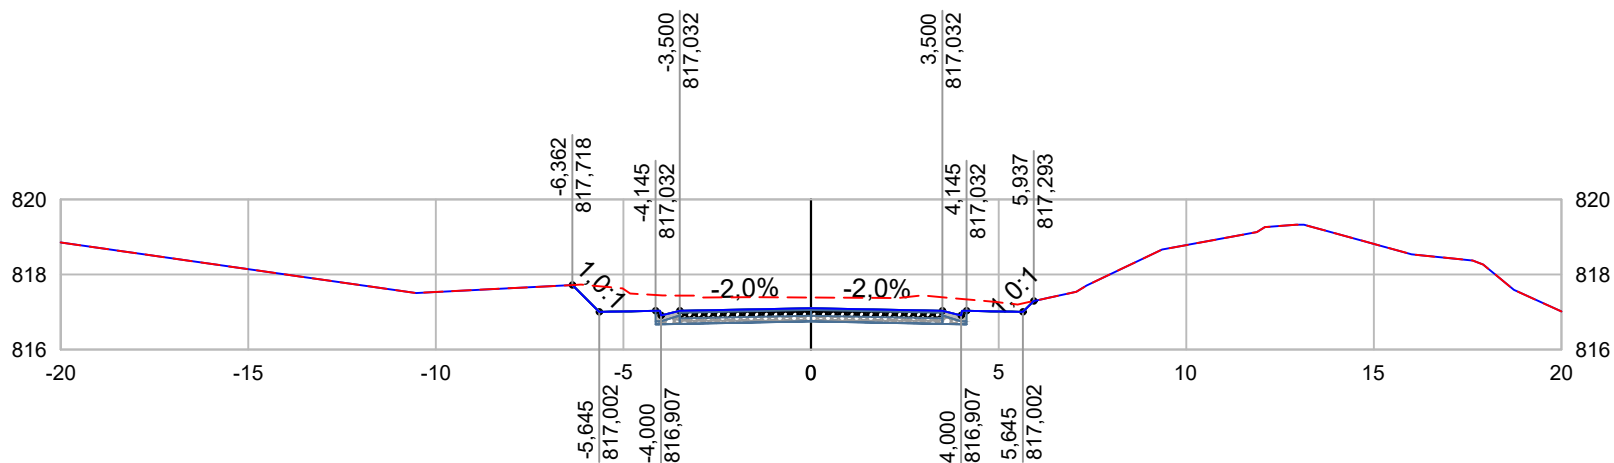

--- TERRENO NATURAL
 — GREIDE PROJETADO

 PROJETO
GERÊNCIA DE PROJETOS FELIPE G ALEXANDRE CREA: MG-127.216/D
COORDENAÇÃO DE PROJETOS ALOISIO CAETANO FERREIRA CREA: MG-97.132/D
RESPONSÁVEL TÉCNICO ENG. CIVIL FLÁVIA C. BARBOSA CREA: MG 187.842/D
DESENHO ÉRICA DE SOUSA SILVA


CLIENTE



Prefeitura Municipal de **Pouso Alegre**

EMPREENDIMENTO PROJETO DA VIA DE LIGAÇÃO ENTRE A INTERSEÇÃO DO BAIRRO IPIRANGA E O BAIRRO BELO HORIZONTE			
ENDEREÇO ESTRADA MUNICIPAL - BAIRRO BELO HORIZONTE POUSO ALEGRE - MINAS GERAIS		DISCIPLINA TERRAPLENAGEM	
ASSUNTO PROJETO DE TERRAPLENAGEM NOTAS DE SERVIÇO DE TERRENO ACABADO			FASE DO PROJETO EXECUTIVO
		ESTACA 98+0,00	
DATA INICIAL 22/10/2021	ESCALA 1:200	REVISÃO R00	ARQUIVO DAC-IBH-TRP-R00.DWG

INTERSEÇÃO IPIRANGA X BH - ESTACA: 101+0,00

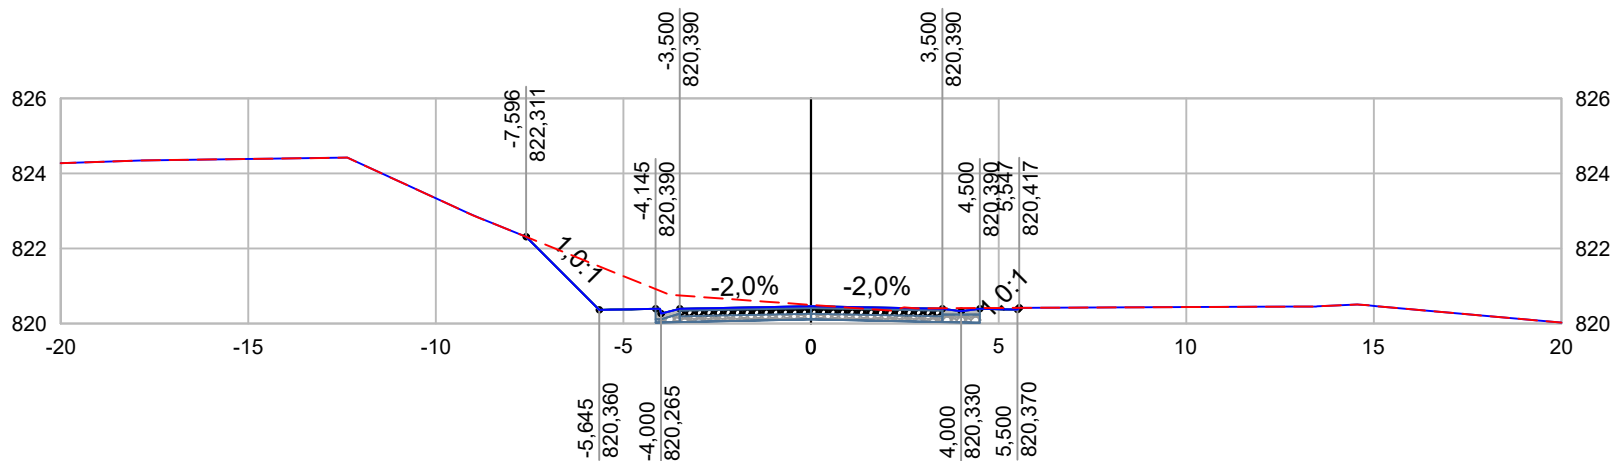

--- TERRENO NATURAL
 — GREIDE PROJETADO

PROJETO 
GERÊNCIA DE PROJETOS FELIPE G ALEXANDRE CREA: MG-127.216/D
COORDENAÇÃO DE PROJETOS ALOISIO CAETANO FERREIRA CREA: MG-97.132/D
RESPONSÁVEL TÉCNICO ENG. CIVIL FLÁVIA C. BARBOSA CREA: MG 187.842/D
DESENHO ÉRICA DE SOUSA SILVA


CLIENTE



Prefeitura Municipal de **Pouso Alegre**

EMPREENDIMENTO PROJETO DA VIA DE LIGAÇÃO ENTRE A INTERSEÇÃO DO BAIRRO IPIRANGA E O BAIRRO BELO HORIZONTE			
ENDEREÇO ESTRADA MUNICIPAL - BAIRRO BELO HORIZONTE POUSO ALEGRE - MINAS GERAIS			DISCIPLINA TERRAPLENAGEM
ASSUNTO PROJETO DE TERRAPLENAGEM NOTAS DE SERVIÇO DE TERRENO ACABADO			FASE DO PROJETO EXECUTIVO
ESTACA 101+0,00			
DATA INICIAL 22/10/2021	ESCALA 1:200	REVISÃO R00	ARQUIVO DAC-IBH-TRP-R00.DWG

INTERSEÇÃO IPIRANGA X BH - ESTACA: 102+0,00

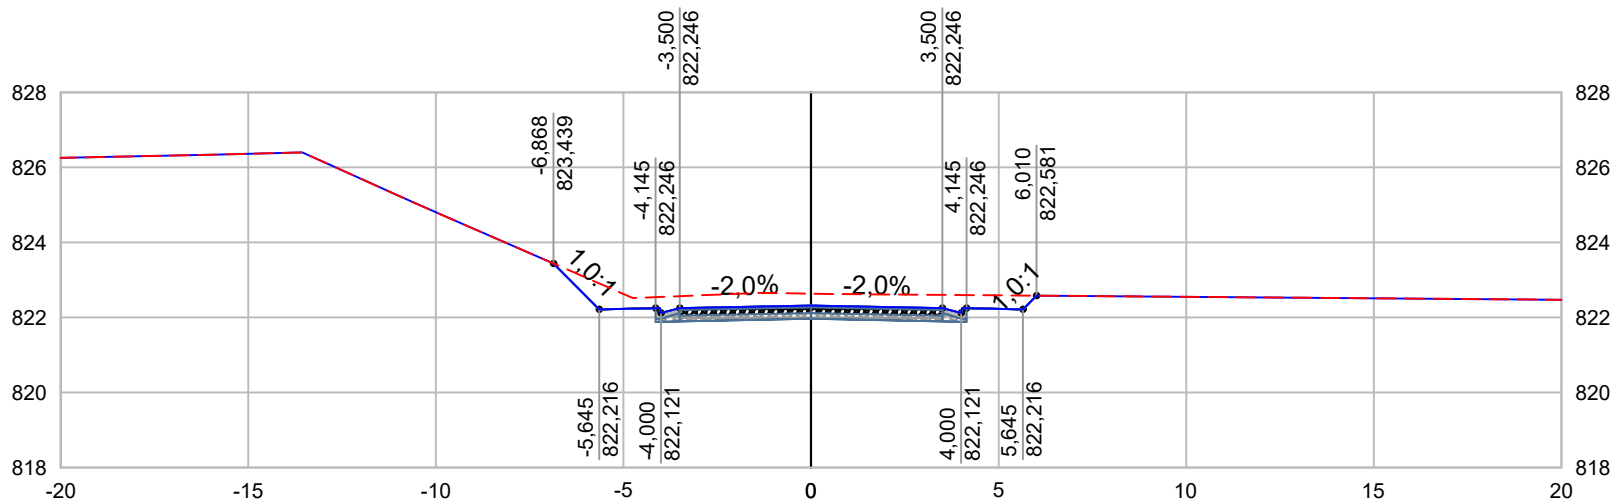

--- TERRENO NATURAL
 — GREIDE PROJETADO


PROJETO	
GERÊNCIA DE PROJETOS	FELIPE G ALEXANDRE CREA: MG-127.216/D
COORDENAÇÃO DE PROJETOS	ALOISIO CAETANO FERREIRA CREA: MG-97.132/D
RESPONSÁVEL TÉCNICO	ENG. CIVIL FLÁVIA C. BARBOSA CREA: MG 187.842/D
DESENHO	ÉRICA DE SOUSA SILVA

CLIENTE

Prefeitura Municipal de **Pouso Alegre**

EMPREENDIMENTO PROJETO DA VIA DE LIGAÇÃO ENTRE A INTERSEÇÃO DO BAIRRO IPIRANGA E O BAIRRO BELO HORIZONTE			
ENDEREÇO ESTRADA MUNICIPAL - BAIRRO BELO HORIZONTE POUSO ALEGRE - MINAS GERAIS		DISCIPLINA TERRAPLENAGEM	
ASSUNTO PROJETO DE TERRAPLENAGEM NOTAS DE SERVIÇO DE TERRENO ACABADO		FASE DO PROJETO EXECUTIVO	
DATA INICIAL 22/10/2021		ESCALA 1:200	REVISÃO R00
		ARQUIVO DAC-IBH-TRP-R00.DWG	ESTACA 102+0,00

INTERSEÇÃO IPIRANGA X BH - ESTACA: 103+0,00

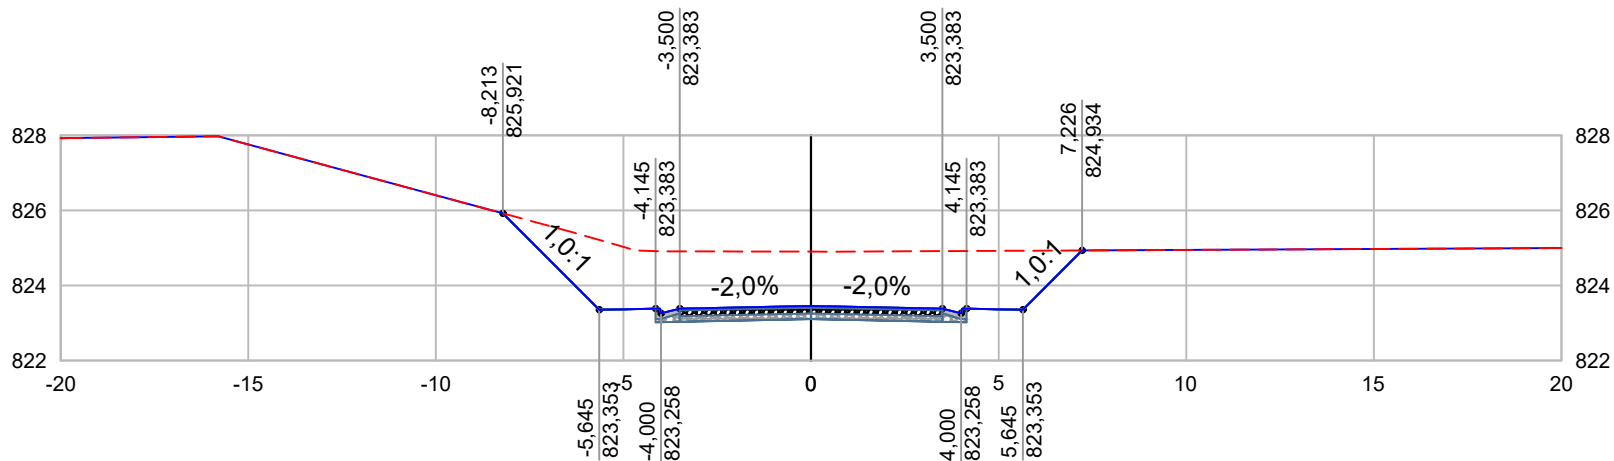

--- TERRENO NATURAL
 — GREIDE PROJETADO


PROJETO	
GERÊNCIA DE PROJETOS	FELIPE G ALEXANDRE CREA: MG-127.216/D
COORDENAÇÃO DE PROJETOS	ALOISIO CAETANO FERREIRA CREA: MG-97.132/D
RESPONSÁVEL TÉCNICO	ENG. CIVIL FLÁVIA C. BARBOSA CREA: MG 187.842/D
DESENHO	ÉRICA DE SOUSA SILVA

CLIENTE

Prefeitura Municipal de **Pouso Alegre**

EMPREENDIMENTO PROJETO DA VIA DE LIGAÇÃO ENTRE A INTERSEÇÃO DO BAIRRO IPIRANGA E O BAIRRO BELO HORIZONTE			
ENDEREÇO ESTRADA MUNICIPAL - BAIRRO BELO HORIZONTE POUSO ALEGRE - MINAS GERAIS		DISCIPLINA TERRAPLENAGEM	
ASSUNTO PROJETO DE TERRAPLENAGEM NOTAS DE SERVIÇO DE TERRENO ACABADO		FASE DO PROJETO EXECUTIVO	
DATA INICIAL 22/10/2021		ESCALA 1:200	REVISÃO R00
		ARQUIVO DAC-IBH-TRP-R00.DWG	ESTACA 103+0,00

INTERSEÇÃO IPIRANGA X BH - ESTACA: 104+0,00

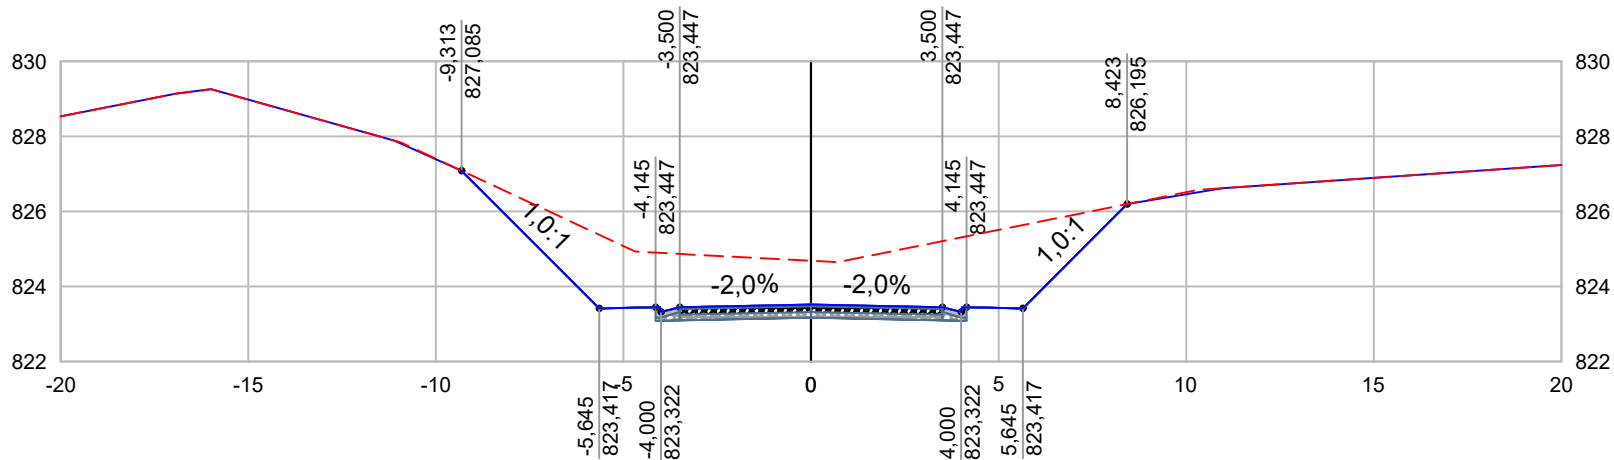

--- TERRENO NATURAL
 — GREIDE PROJETADO


PROJETO	
GERÊNCIA DE PROJETOS	FELIPE G ALEXANDRE CREA: MG-127.216/D
COORDENAÇÃO DE PROJETOS	ALOISIO CAETANO FERREIRA CREA: MG-97.132/D
RESPONSÁVEL TÉCNICO	ENG. CIVIL FLÁVIA C. BARBOSA CREA: MG 187.842/D
DESENHO	ÉRICA DE SOUSA SILVA

CLIENTE

Prefeitura Municipal de **Pouso Alegre**

EMPREENDIMENTO PROJETO DA VIA DE LIGAÇÃO ENTRE A INTERSEÇÃO DO BAIRRO IPIRANGA E O BAIRRO BELO HORIZONTE			
ENDEREÇO ESTRADA MUNICIPAL - BAIRRO BELO HORIZONTE POUSO ALEGRE - MINAS GERAIS			DISCIPLINA TERRAPLENAGEM
ASSUNTO PROJETO DE TERRAPLENAGEM NOTAS DE SERVIÇO DE TERRENO ACABADO			FASE DO PROJETO EXECUTIVO
			ESTACA 104+0,00
DATA INICIAL 22/10/2021	ESCALA 1:200	REVISÃO R00	ARQUIVO DAC-IBH-TRP-R00.DWG

INTERSEÇÃO IPIRANGA X BH - ESTACA: 105+0,00

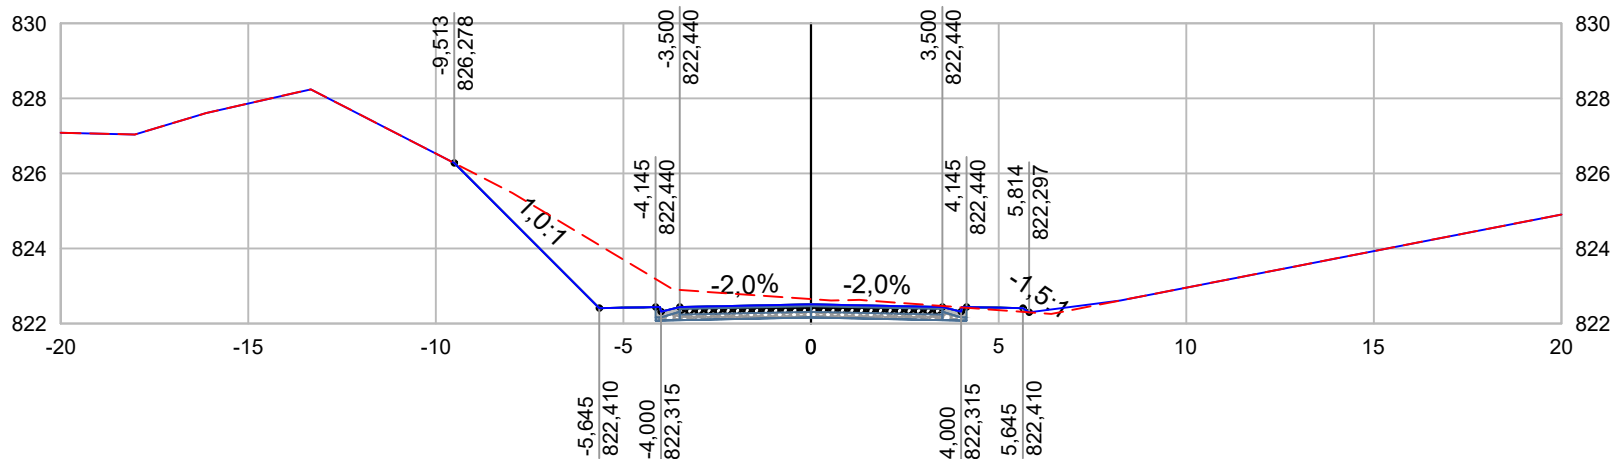

--- TERRENO NATURAL
 — GREIDE PROJETADO


PROJETO	
GERÊNCIA DE PROJETOS	FELIPE G ALEXANDRE CREA: MG-127.216/D
COORDENAÇÃO DE PROJETOS	ALOISIO CAETANO FERREIRA CREA: MG-97.132/D
RESPONSÁVEL TÉCNICO	ENG. CIVIL FLÁVIA C. BARBOSA CREA: MG 187.842/D
DESENHO	ÉRICA DE SOUSA SILVA

CLIENTE

Prefeitura Municipal de **Pouso Alegre**

EMPREENDIMENTO PROJETO DA VIA DE LIGAÇÃO ENTRE A INTERSEÇÃO DO BAIRRO IPIRANGA E O BAIRRO BELO HORIZONTE			
ENDEREÇO ESTRADA MUNICIPAL - BAIRRO BELO HORIZONTE		DISCIPLINA TERRAPLENAGEM	
POUSO ALEGRE - MINAS GERAIS		FASE DO PROJETO EXECUTIVO	
ASSUNTO PROJETO DE TERRAPLENAGEM NOTAS DE SERVIÇO DE TERRENO ACABADO			ESTACA 105+0,00
DATA INICIAL 22/10/2021	ESCALA 1:200	REVISÃO R00	ARQUIVO DAC-IBH-TRP-R00.DWG

INTERSEÇÃO IPIRANGA X BH - ESTACA: 106+0,00

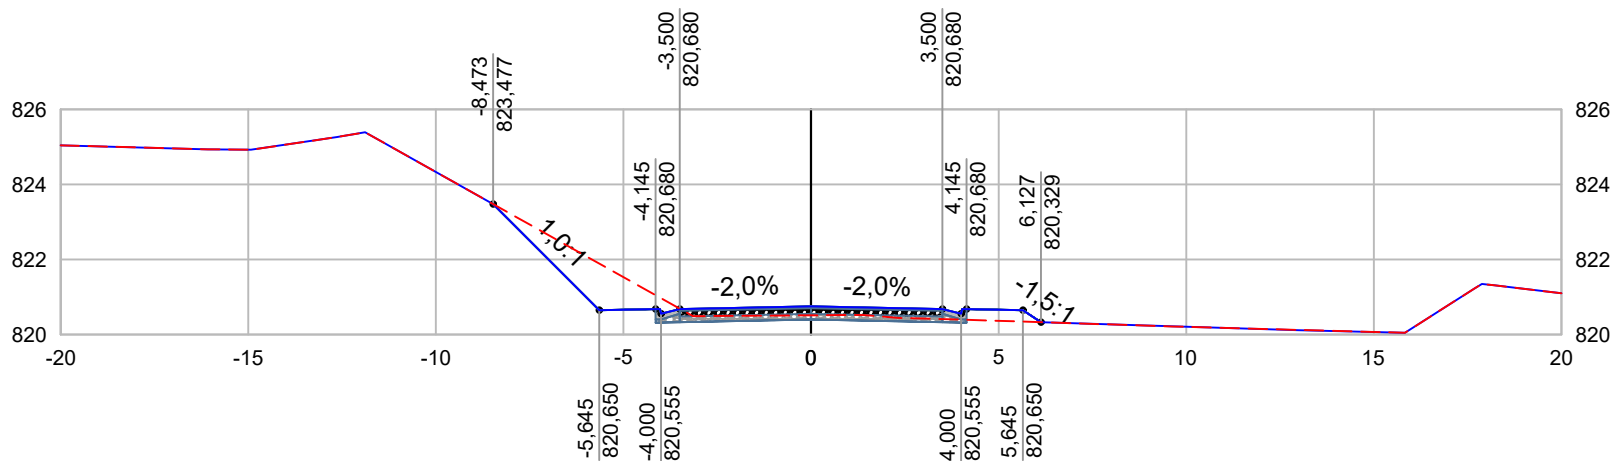

--- TERRENO NATURAL
 — GREIDE PROJETADO


PROJETO	
GERÊNCIA DE PROJETOS	FELIPE G ALEXANDRE CREA: MG-127.216/D
COORDENAÇÃO DE PROJETOS	ALOISIO CAETANO FERREIRA CREA: MG-97.132/D
RESPONSÁVEL TÉCNICO	ENG. CIVIL FLÁVIA C. BARBOSA CREA: MG 187.842/D
DESENHO	ÉRICA DE SOUSA SILVA

CLIENTE

Prefeitura Municipal de **Pouso Alegre**

EMPREENDIMENTO PROJETO DA VIA DE LIGAÇÃO ENTRE A INTERSEÇÃO DO BAIRRO IPIRANGA E O BAIRRO BELO HORIZONTE			
ENDEREÇO ESTRADA MUNICIPAL - BAIRRO BELO HORIZONTE		DISCIPLINA TERRAPLENAGEM	
POUSO ALEGRE - MINAS GERAIS		FASE DO PROJETO EXECUTIVO	
ASSUNTO PROJETO DE TERRAPLENAGEM NOTAS DE SERVIÇO DE TERRENO ACABADO			ESTACA 106+0,00
DATA INICIAL 22/10/2021	ESCALA 1:200	REVISÃO R00	ARQUIVO DAC-IBH-TRP-R00.DWG

INTERSEÇÃO IPIRANGA X BH - ESTACA: 107+0,00

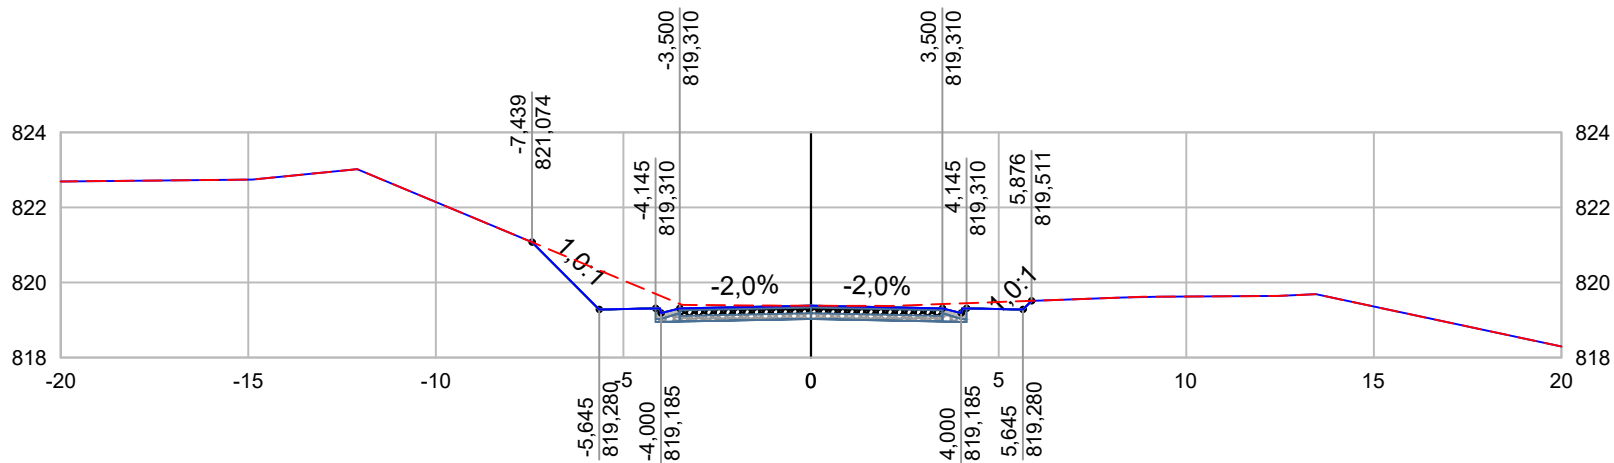

--- TERRENO NATURAL
 ——— GREIDE PROJETADO


PROJETO	
GERÊNCIA DE PROJETOS	FELIPE G ALEXANDRE CREA: MG-127.216/D
COORDENAÇÃO DE PROJETOS	ALOISIO CAETANO FERREIRA CREA: MG-97.132/D
RESPONSÁVEL TÉCNICO	ENG. CIVIL FLÁVIA C. BARBOSA CREA: MG 187.842/D
DESENHO	ÉRICA DE SOUSA SILVA

CLIENTE

Prefeitura Municipal de **Pouso Alegre**

EMPREENDIMENTO PROJETO DA VIA DE LIGAÇÃO ENTRE A INTERSEÇÃO DO BAIRRO IPIRANGA E O BAIRRO BELO HORIZONTE			
ENDEREÇO ESTRADA MUNICIPAL - BAIRRO BELO HORIZONTE POUSO ALEGRE - MINAS GERAIS			DISCIPLINA TERRAPLENAGEM
ASSUNTO PROJETO DE TERRAPLENAGEM NOTAS DE SERVIÇO DE TERRENO ACABADO			FASE DO PROJETO EXECUTIVO
			ESTACA 107+0,00
DATA INICIAL 22/10/2021	ESCALA 1:200	REVISÃO R00	ARQUIVO DAC-IBH-TRP-R00.DWG

INTERSEÇÃO IPIRANGA X BH - ESTACA: 108+0,00

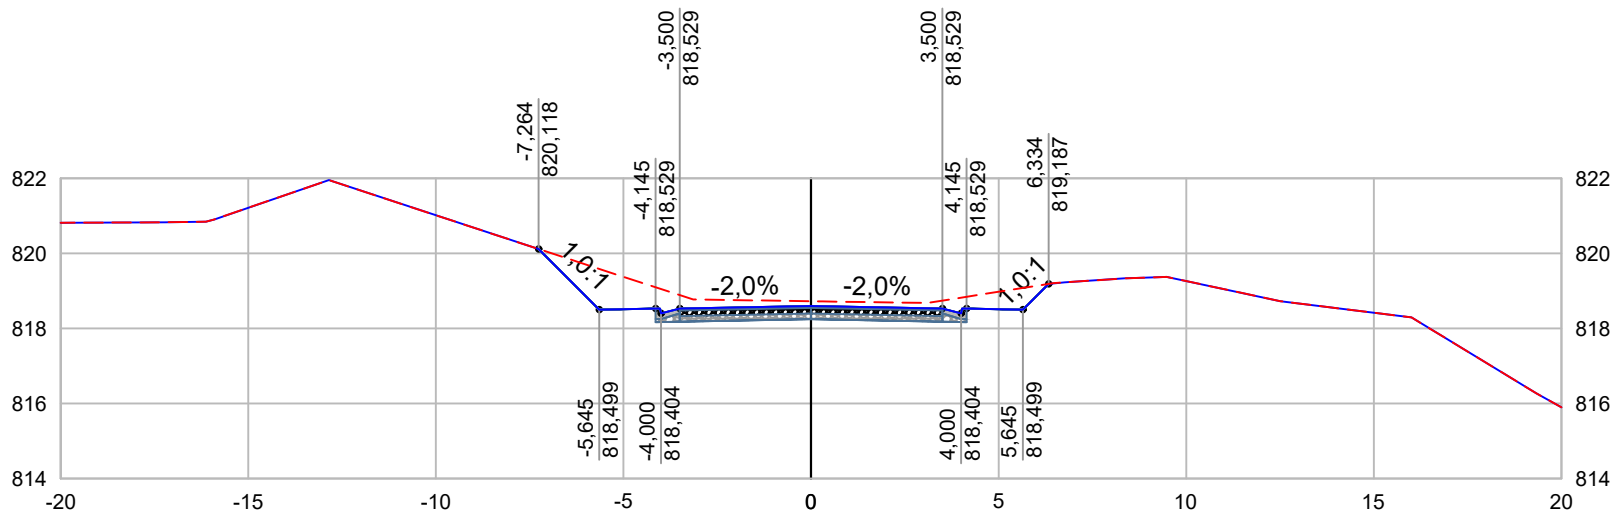

--- TERRENO NATURAL
 — GREIDE PROJETADO


PROJETO	
GERÊNCIA DE PROJETOS	FELIPE G ALEXANDRE CREA: MG-127.216/D
COORDENAÇÃO DE PROJETOS	ALOISIO CAETANO FERREIRA CREA: MG-97.132/D
RESPONSÁVEL TÉCNICO	ENG. CIVIL FLÁVIA C. BARBOSA CREA: MG 187.842/D
DESENHO	ÉRICA DE SOUSA SILVA

CLIENTE

Prefeitura Municipal de **Pouso Alegre**

EMPREENDIMENTO PROJETO DA VIA DE LIGAÇÃO ENTRE A INTERSEÇÃO DO BAIRRO IPIRANGA E O BAIRRO BELO HORIZONTE			
ENDEREÇO ESTRADA MUNICIPAL - BAIRRO BELO HORIZONTE POUSO ALEGRE - MINAS GERAIS			DISCIPLINA TERRAPLENAGEM
ASSUNTO PROJETO DE TERRAPLENAGEM NOTAS DE SERVIÇO DE TERRENO ACABADO			FASE DO PROJETO EXECUTIVO
			ESTACA 108+0,00
DATA INICIAL 22/10/2021	ESCALA 1:200	REVISÃO R00	ARQUIVO DAC-IBH-TRP-R00.DWG

INTERSEÇÃO IPIRANGA X BH - ESTACA: 109+0,00

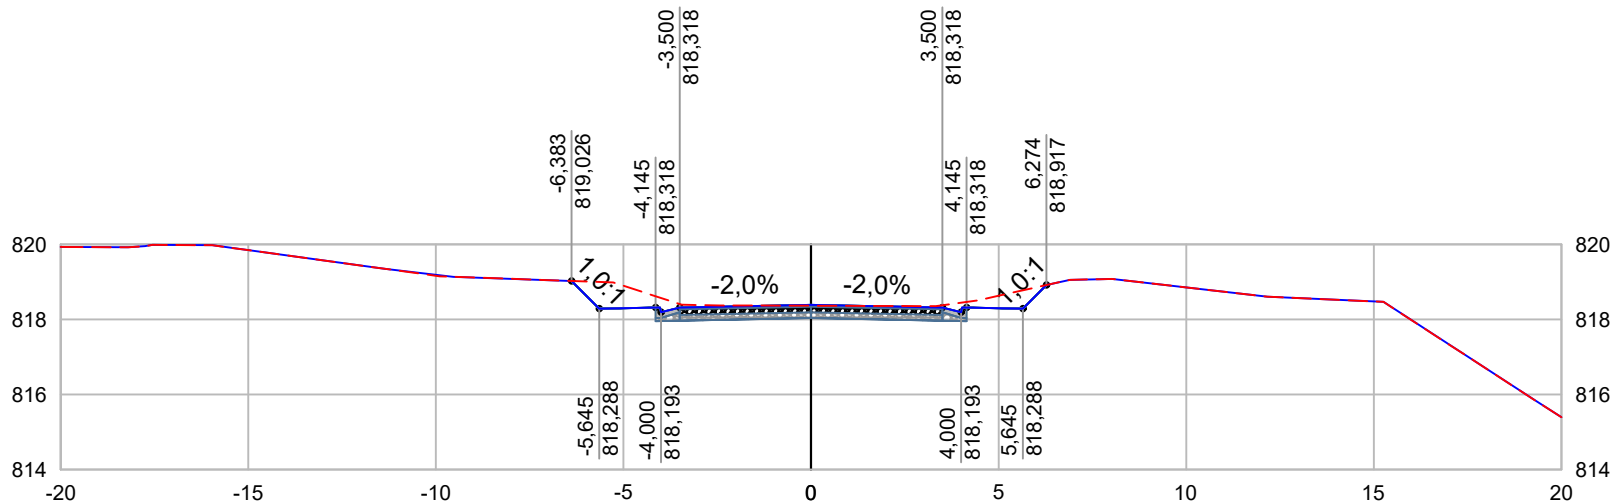

--- TERRENO NATURAL
 — GREIDE PROJETADO


PROJETO	
GERÊNCIA DE PROJETOS	FELIPE G ALEXANDRE CREA: MG-127.216/D
COORDENAÇÃO DE PROJETOS	ALOISIO CAETANO FERREIRA CREA: MG-97.132/D
RESPONSÁVEL TÉCNICO	ENG. CIVIL FLÁVIA C. BARBOSA CREA: MG 187.842/D
DESENHO	ÉRICA DE SOUSA SILVA

CLIENTE

Prefeitura Municipal de **Pouso Alegre**

EMPREENDIMENTO PROJETO DA VIA DE LIGAÇÃO ENTRE A INTERSEÇÃO DO BAIRRO IPIRANGA E O BAIRRO BELO HORIZONTE			
ENDEREÇO ESTRADA MUNICIPAL - BAIRRO BELO HORIZONTE POUSO ALEGRE - MINAS GERAIS		DISCIPLINA TERRAPLENAGEM	
ASSUNTO PROJETO DE TERRAPLENAGEM NOTAS DE SERVIÇO DE TERRENO ACABADO		FASE DO PROJETO EXECUTIVO	
DATA INICIAL 22/10/2021	ESCALA 1:200	REVISÃO R00	ARQUIVO DAC-IBH-TRP-R00.DWG
		ESTACA 109+0,00	

INTERSEÇÃO IPIRANGA X BH - ESTACA: 110+0,00

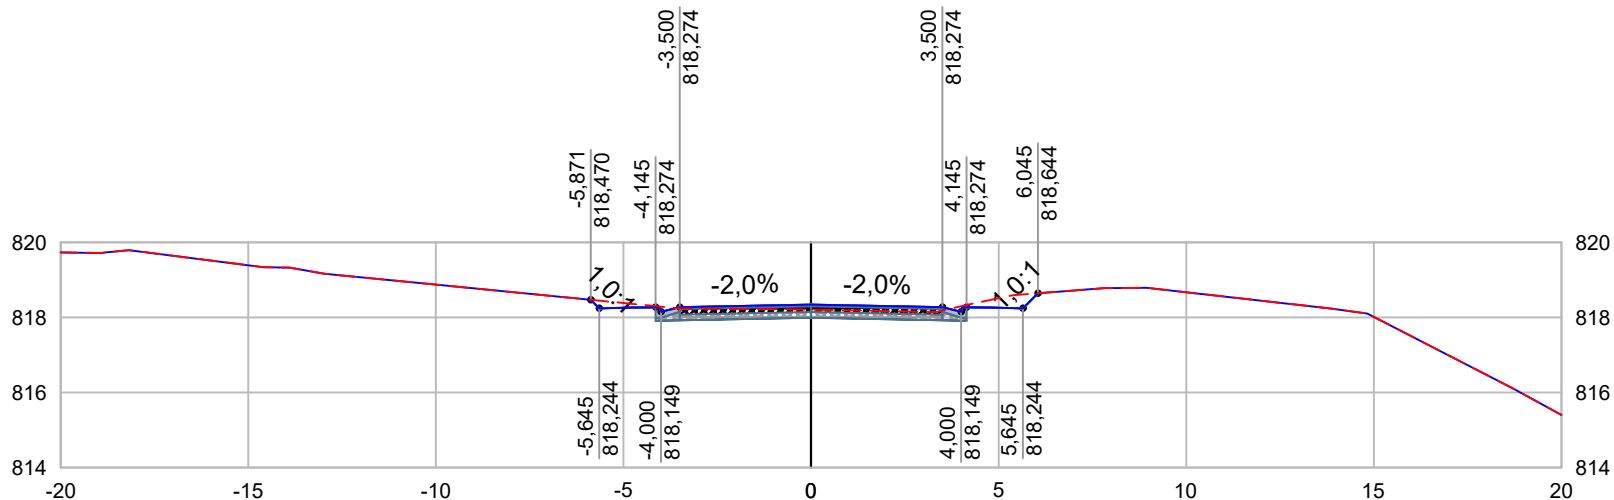

--- TERRENO NATURAL
 — GREIDE PROJETADO


PROJETO	
GERÊNCIA DE PROJETOS	FELIPE G ALEXANDRE CREA: MG-127.216/D
COORDENAÇÃO DE PROJETOS	ALOISIO CAETANO FERREIRA CREA: MG-97.132/D
RESPONSÁVEL TÉCNICO	ENG. CIVIL FLÁVIA C. BARBOSA CREA: MG 187.842/D
DESENHO	ÉRICA DE SOUSA SILVA

CLIENTE

Prefeitura Municipal de **Pouso Alegre**

EMPREENDIMENTO PROJETO DA VIA DE LIGAÇÃO ENTRE A INTERSEÇÃO DO BAIRRO IPIRANGA E O BAIRRO BELO HORIZONTE			
ENDEREÇO ESTRADA MUNICIPAL - BAIRRO BELO HORIZONTE POUSO ALEGRE - MINAS GERAIS			DISCIPLINA TERRAPLENAGEM
ASSUNTO PROJETO DE TERRAPLENAGEM NOTAS DE SERVIÇO DE TERRENO ACABADO			FASE DO PROJETO EXECUTIVO
			ESTACA 110+0,00
DATA INICIAL 22/10/2021	ESCALA 1:200	REVISÃO R00	ARQUIVO DAC-IBH-TRP-R00.DWG

INTERSEÇÃO IPIRANGA X BH - ESTACA: 111+0,00

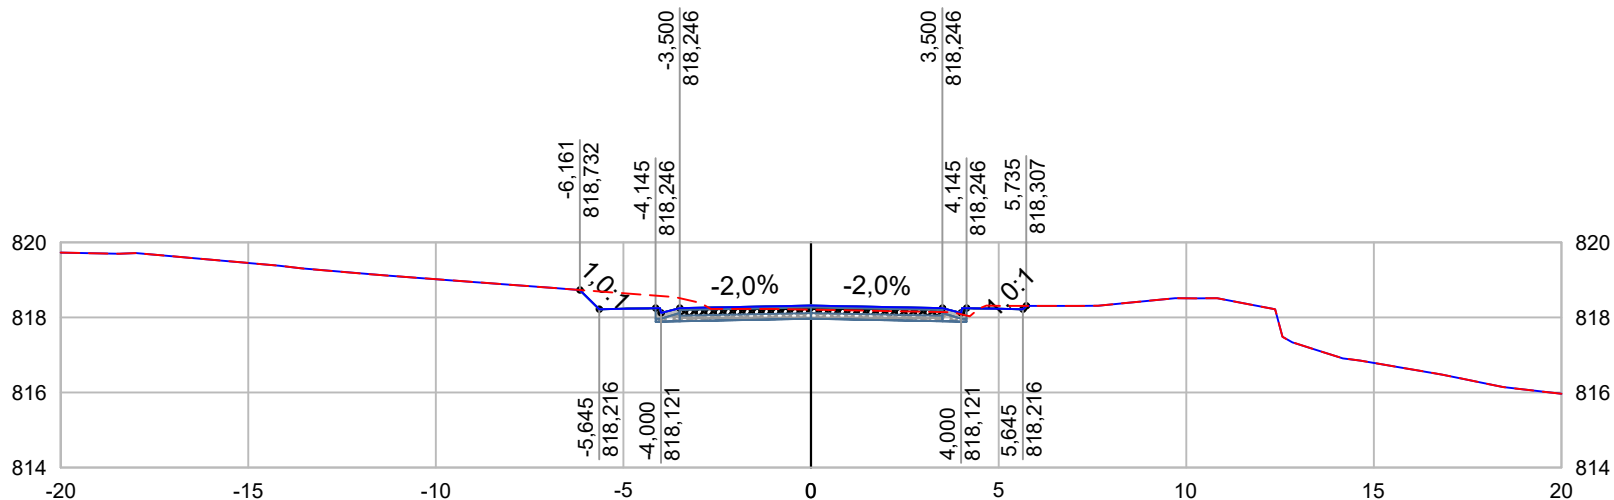

--- TERRENO NATURAL
 — GREIDE PROJETADO


PROJETO	
GERÊNCIA DE PROJETOS	FELIPE G ALEXANDRE CREA: MG-127.216/D
COORDENAÇÃO DE PROJETOS	ALOISIO CAETANO FERREIRA CREA: MG-97.132/D
RESPONSÁVEL TÉCNICO	ENG. CIVIL FLÁVIA C. BARBOSA CREA: MG 187.842/D
DESENHO	ÉRICA DE SOUSA SILVA

CLIENTE

Prefeitura Municipal de **Pouso Alegre**

EMPREENDIMENTO PROJETO DA VIA DE LIGAÇÃO ENTRE A INTERSEÇÃO DO BAIRRO IPIRANGA E O BAIRRO BELO HORIZONTE			
ENDEREÇO ESTRADA MUNICIPAL - BAIRRO BELO HORIZONTE POUSO ALEGRE - MINAS GERAIS			DISCIPLINA TERRAPLENAGEM
ASSUNTO PROJETO DE TERRAPLENAGEM NOTAS DE SERVIÇO DE TERRENO ACABADO			FASE DO PROJETO EXECUTIVO
DATA INICIAL 22/10/2021	ESCALA 1:200	REVISÃO R00	ARQUIVO DAC-IBH-TRP-R00.DWG
			ESTACA 111+0,00

INTERSEÇÃO IPIRANGA X BH - ESTACA: 112+0,00

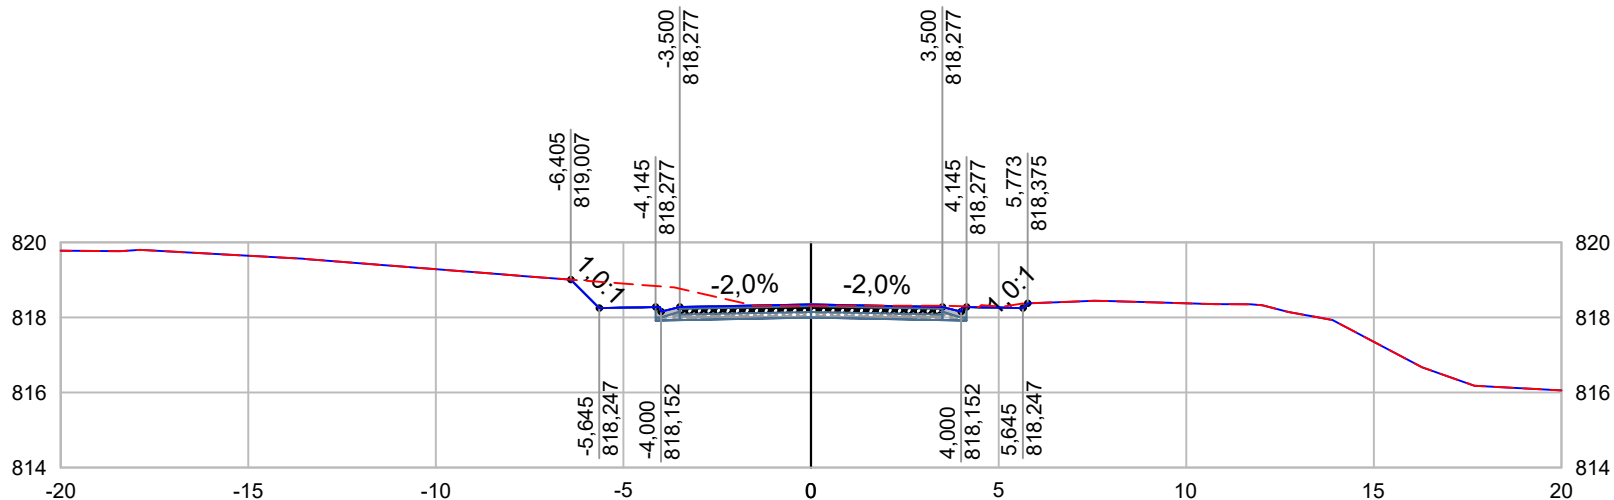

--- TERRENO NATURAL
 — GREIDE PROJETADO


PROJETO	
GERÊNCIA DE PROJETOS	FELIPE G ALEXANDRE CREA: MG-127.216/D
COORDENAÇÃO DE PROJETOS	ALOISIO CAETANO FERREIRA CREA: MG-97.132/D
RESPONSÁVEL TÉCNICO	ENG. CIVIL FLÁVIA C. BARBOSA CREA: MG 187.842/D
DESENHO	ÉRICA DE SOUSA SILVA

CLIENTE

Prefeitura Municipal de **Pouso Alegre**

EMPREENDIMENTO PROJETO DA VIA DE LIGAÇÃO ENTRE A INTERSEÇÃO DO BAIRRO IPIRANGA E O BAIRRO BELO HORIZONTE			
ENDEREÇO ESTRADA MUNICIPAL - BAIRRO BELO HORIZONTE		DISCIPLINA TERRAPLENAGEM	
POUSO ALEGRE - MINAS GERAIS		FASE DO PROJETO EXECUTIVO	
ASSUNTO PROJETO DE TERRAPLENAGEM			ESTACA 112+0,00
NOTAS DE SERVIÇO DE TERRENO ACABADO			
DATA INICIAL 22/10/2021	ESCALA 1:200	REVISÃO R00	ARQUIVO DAC-IBH-TRP-R00.DWG

INTERSEÇÃO IPIRANGA X BH - ESTACA: 113+0,00

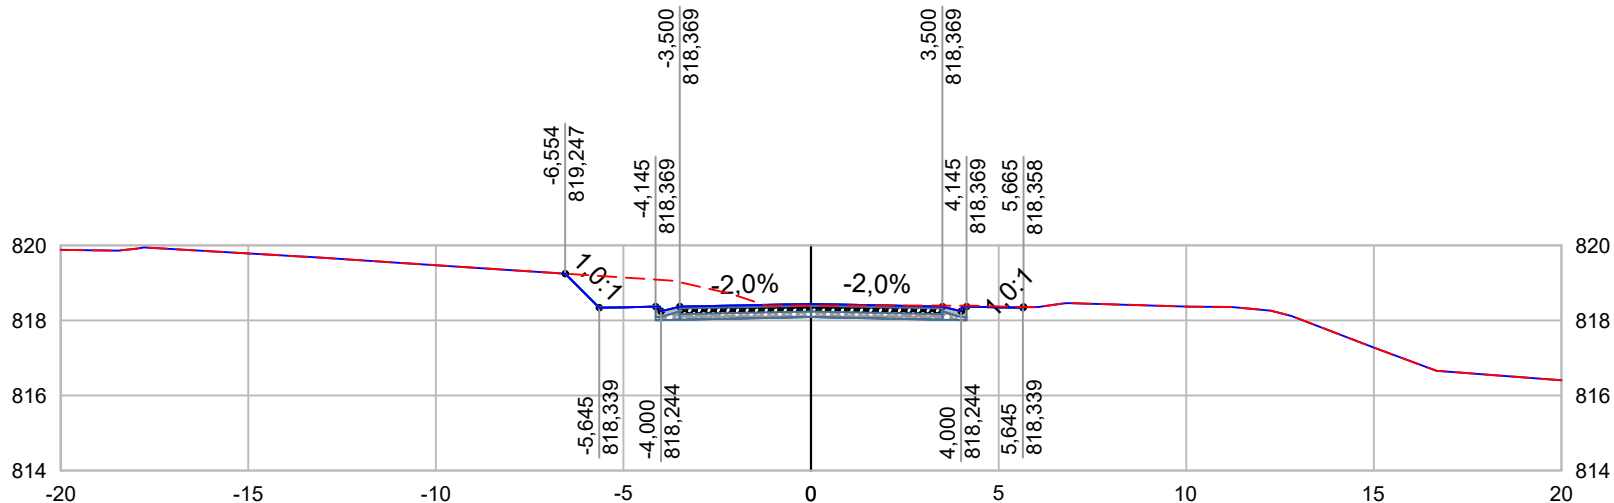

--- TERRENO NATURAL
 — GREIDE PROJETADO


GERÊNCIA DE PROJETOS FELIPE G ALEXANDRE CREA: MG-127.216/D
COORDENAÇÃO DE PROJETOS ALOISIO CAETANO FERREIRA CREA: MG-97.132/D
RESPONSÁVEL TÉCNICO ENG. CIVIL FLÁVIA C. BARBOSA CREA: MG 187.842/D
DESENHO ÉRICA DE SOUSA SILVA

CLIENTE

Prefeitura Municipal de **Pouso Alegre**

EMPREENDIMENTO PROJETO DA VIA DE LIGAÇÃO ENTRE A INTERSEÇÃO DO BAIRRO IPIRANGA E O BAIRRO BELO HORIZONTE			
ENDEREÇO ESTRADA MUNICIPAL - BAIRRO BELO HORIZONTE POUSO ALEGRE - MINAS GERAIS			DISCIPLINA TERRAPLENAGEM
ASSUNTO PROJETO DE TERRAPLENAGEM NOTAS DE SERVIÇO DE TERRENO ACABADO			FASE DO PROJETO EXECUTIVO
DATA INICIAL 22/10/2021			ESTACA 113+0,00
ESCALA 1:200	REVISÃO R00	ARQUIVO DAC-IBH-TRP-R00.DWG	

INTERSEÇÃO IPIRANGA X BH - ESTACA: 114+0,00

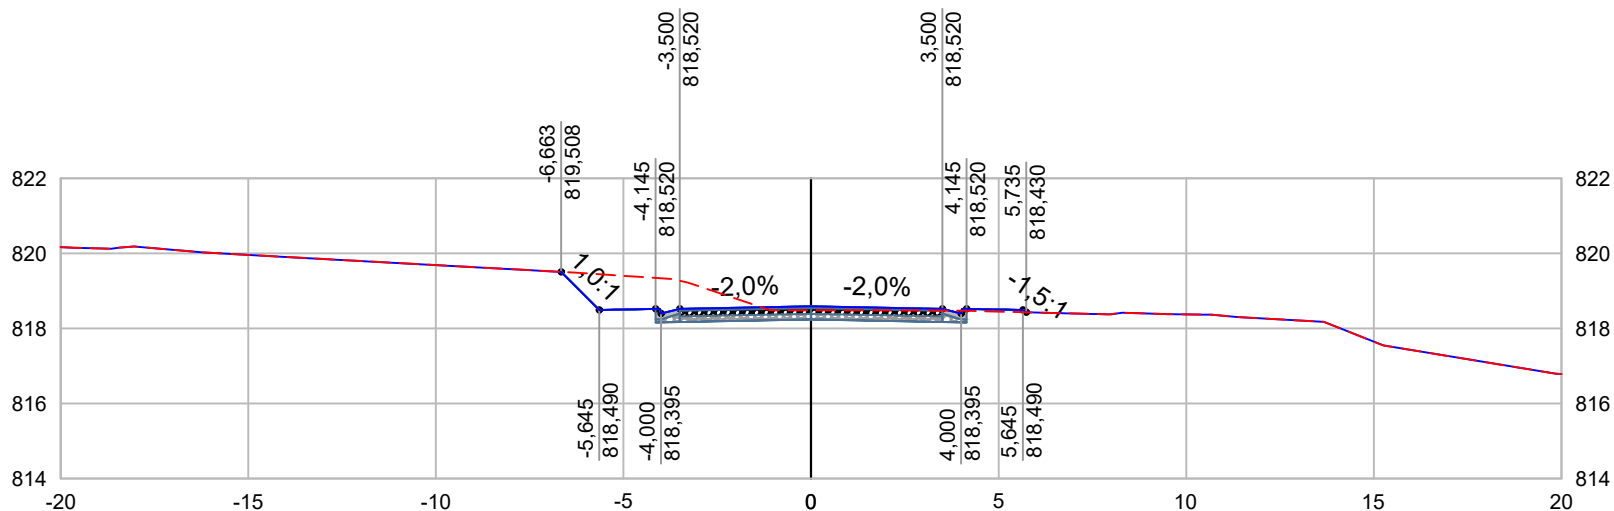

--- TERRENO NATURAL
 — GREIDE PROJETADO


PROJETO	
GERÊNCIA DE PROJETOS	FELIPE G ALEXANDRE CREA: MG-127.216/D
COORDENAÇÃO DE PROJETOS	ALOISIO CAETANO FERREIRA CREA: MG-97.132/D
RESPONSÁVEL TÉCNICO	ENG. CIVIL FLÁVIA C. BARBOSA CREA: MG 187.842/D
DESENHO	ÉRICA DE SOUSA SILVA

CLIENTE

Prefeitura Municipal de **Pouso Alegre**

EMPREENDIMENTO PROJETO DA VIA DE LIGAÇÃO ENTRE A INTERSEÇÃO DO BAIRRO IPIRANGA E O BAIRRO BELO HORIZONTE			
ENDEREÇO ESTRADA MUNICIPAL - BAIRRO BELO HORIZONTE		DISCIPLINA TERRAPLENAGEM	
POUSO ALEGRE - MINAS GERAIS		FASE DO PROJETO EXECUTIVO	
ASSUNTO PROJETO DE TERRAPLENAGEM			ESTACA 114+0,00
NOTAS DE SERVIÇO DE TERRENO ACABADO			
DATA INICIAL 22/10/2021	ESCALA 1:200	REVISÃO R00	ARQUIVO DAC-IBH-TRP-R00.DWG

INTERSEÇÃO IPIRANGA X BH - ESTACA: 115+0,00

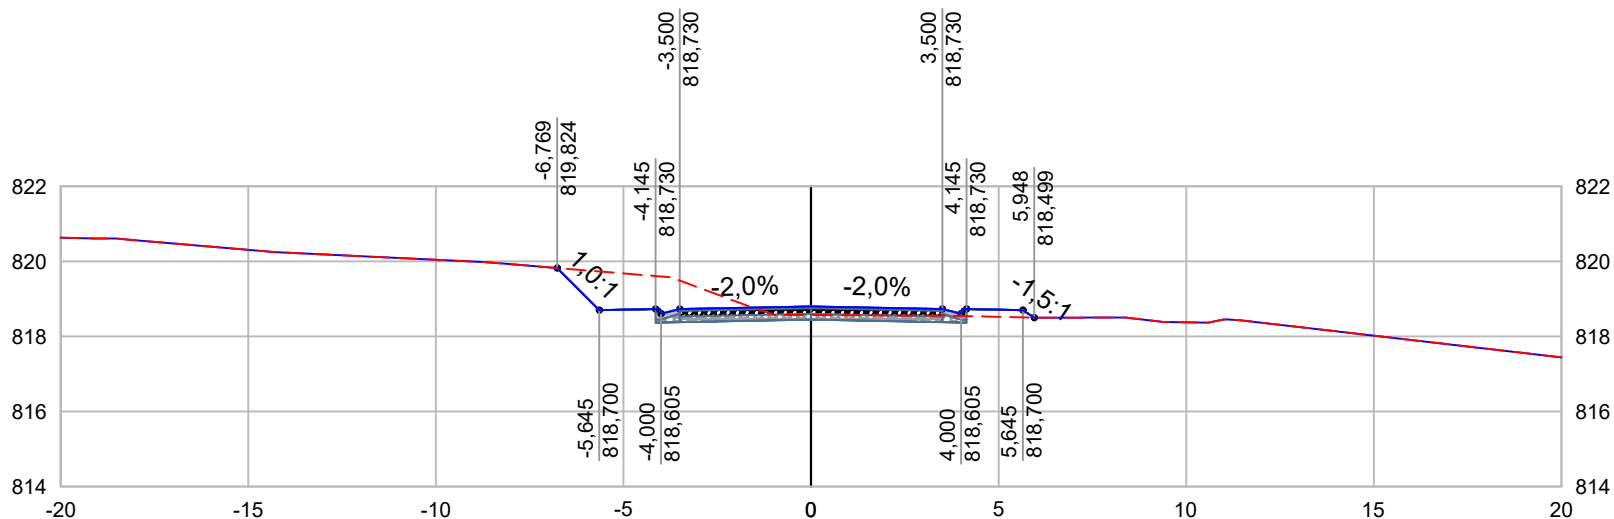

--- TERRENO NATURAL
 — GREIDE PROJETADO

PROJETO	
GERÊNCIA DE PROJETOS	FELIPE G ALEXANDRE CREA: MG-127.216/D
COORDENAÇÃO DE PROJETOS	ALOISIO CAETANO FERREIRA CREA: MG-97.132/D
RESPONSÁVEL TÉCNICO	ENG. CIVIL FLÁVIA C. BARBOSA CREA: MG 187.842/D
DESENHO	ÉRICA DE SOUSA SILVA


CLIENTE



Prefeitura Municipal de **Pouso Alegre**

EMPREENDIMENTO PROJETO DA VIA DE LIGAÇÃO ENTRE A INTERSEÇÃO DO BAIRRO IPIRANGA E O BAIRRO BELO HORIZONTE			
ENDEREÇO ESTRADA MUNICIPAL - BAIRRO BELO HORIZONTE POUSO ALEGRE - MINAS GERAIS		DISCIPLINA TERRAPLENAGEM	
ASSUNTO PROJETO DE TERRAPLENAGEM NOTAS DE SERVIÇO DE TERRENO ACABADO		FASE DO PROJETO EXECUTIVO	
DATA INICIAL 22/10/2021		ESCALA 1:200	REVISÃO R00
		ARQUIVO DAC-IBH-TRP-R00.DWG	ESTACA 115+0,00

INTERSEÇÃO IPIRANGA X BH - ESTACA: 116+0,00

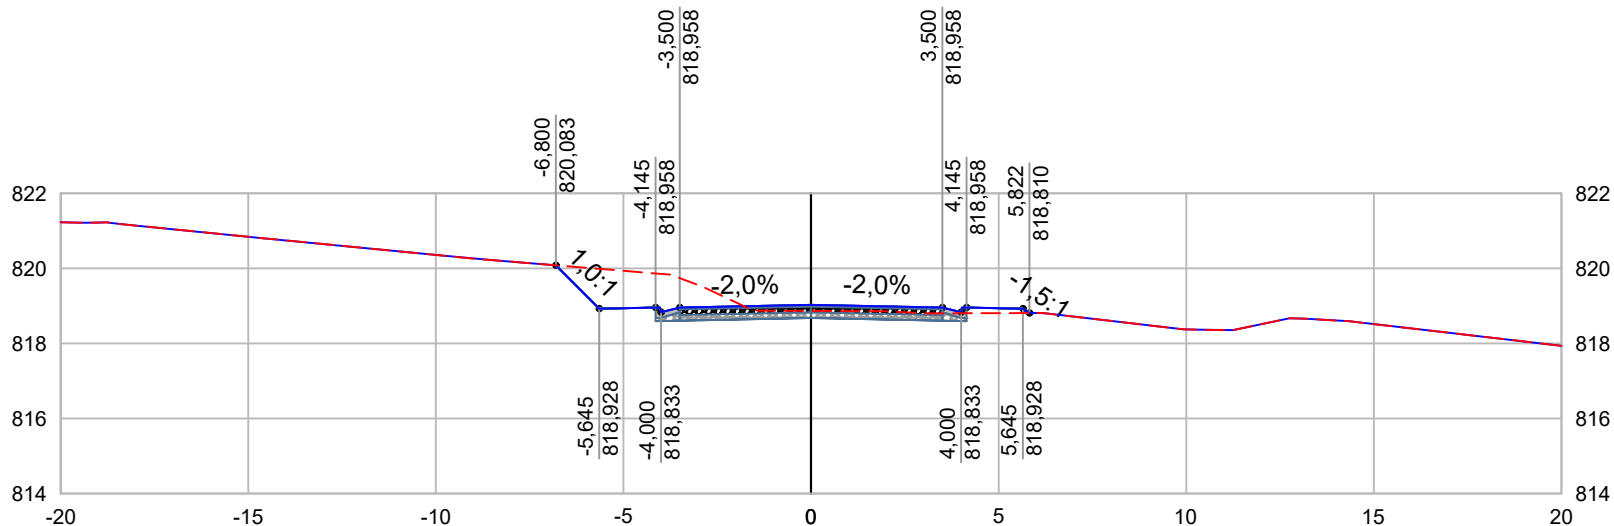

--- TERRENO NATURAL
 — GREIDE PROJETADO

PROJETO 
GERÊNCIA DE PROJETOS FELIPE G ALEXANDRE CREA: MG-127.216/D
COORDENAÇÃO DE PROJETOS ALOISIO CAETANO FERREIRA CREA: MG-97.132/D
RESPONSÁVEL TÉCNICO ENG. CIVIL FLÁVIA C. BARBOSA CREA: MG 187.842/D
DESENHO ÉRICA DE SOUSA SILVA


CLIENTE



Prefeitura Municipal de **Pouso Alegre**

EMPREENDIMENTO PROJETO DA VIA DE LIGAÇÃO ENTRE A INTERSEÇÃO DO BAIRRO IPIRANGA E O BAIRRO BELO HORIZONTE			
ENDEREÇO ESTRADA MUNICIPAL - BAIRRO BELO HORIZONTE POUSO ALEGRE - MINAS GERAIS			DISCIPLINA TERRAPLENAGEM
ASSUNTO PROJETO DE TERRAPLENAGEM NOTAS DE SERVIÇO DE TERRENO ACABADO			FASE DO PROJETO EXECUTIVO
ESTACA 116+0,00			
DATA INICIAL 22/10/2021	ESCALA 1:200	REVISÃO R00	ARQUIVO DAC-IBH-TRP-R00.DWG

INTERSEÇÃO IPIRANGA X BH - ESTACA: 117+0,00

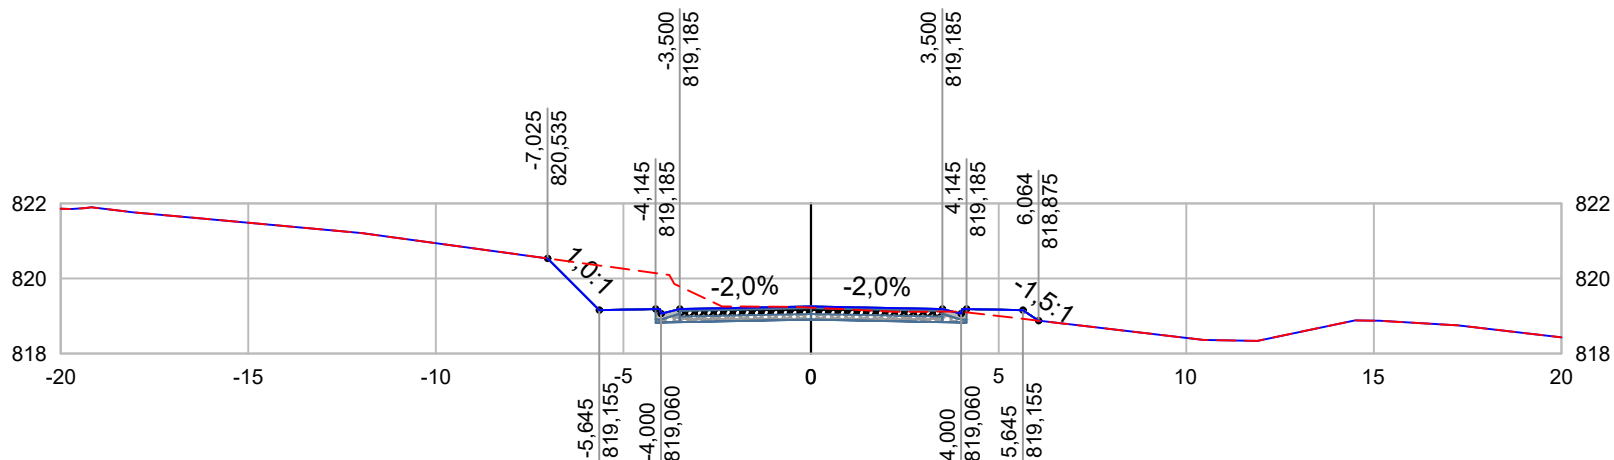

--- TERRENO NATURAL
 — GREIDE PROJETADO

PROJETO 
GERÊNCIA DE PROJETOS FELIPE G ALEXANDRE CREA: MG-127.216/D
COORDENAÇÃO DE PROJETOS ALOISIO CAETANO FERREIRA CREA: MG-97.132/D
RESPONSÁVEL TÉCNICO ENG. CIVIL FLÁVIA C. BARBOSA CREA: MG 187.842/D
DESENHO ÉRICA DE SOUSA SILVA


CLIENTE



Prefeitura Municipal
de **Pouso Alegre**

EMPREENDIMENTO PROJETO DA VIA DE LIGAÇÃO ENTRE A INTERSEÇÃO DO BAIRRO IPIRANGA E O BAIRRO BELO HORIZONTE			
ENDEREÇO ESTRADA MUNICIPAL - BAIRRO BELO HORIZONTE POUSO ALEGRE - MINAS GERAIS			DISCIPLINA TERRAPLENAGEM
ASSUNTO PROJETO DE TERRAPLENAGEM NOTAS DE SERVIÇO DE TERRENO ACABADO			FASE DO PROJETO EXECUTIVO
			ESTACA 117+0,00
DATA INICIAL 22/10/2021	ESCALA 1:200	REVISÃO R00	ARQUIVO DAC-IBH-TRP-R00.DWG

INTERSEÇÃO IPIRANGA X BH - ESTACA: 118+0,00

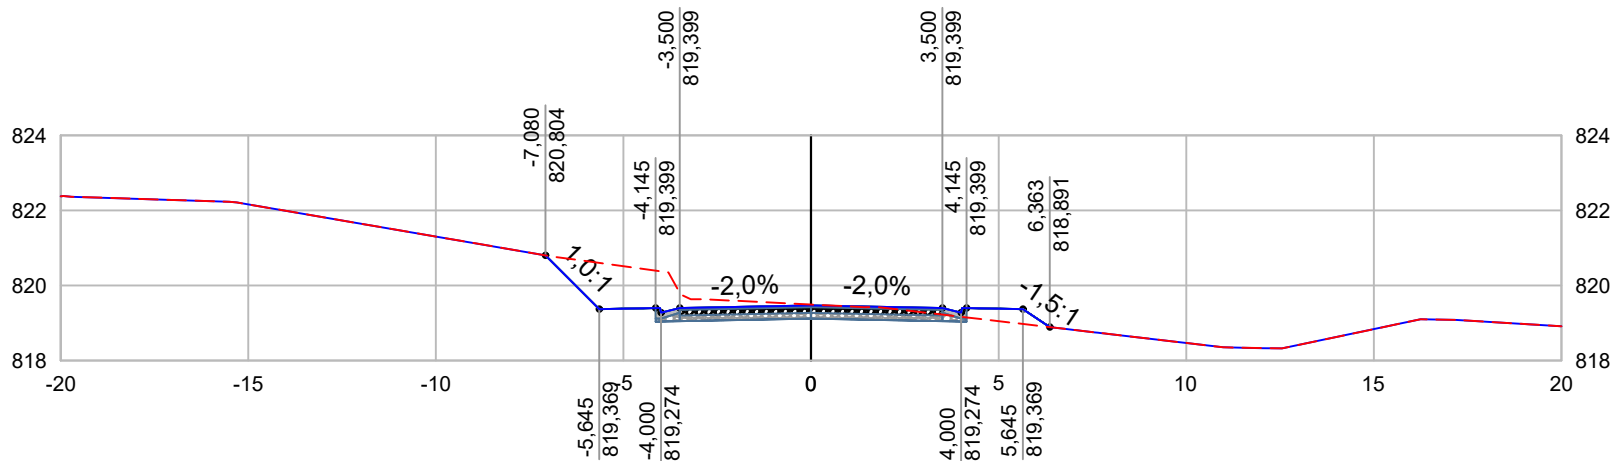

--- TERRENO NATURAL
 — GREIDE PROJETADO


PROJETO	
GERÊNCIA DE PROJETOS	FELIPE G ALEXANDRE CREA: MG-127.216/D
COORDENAÇÃO DE PROJETOS	ALOISIO CAETANO FERREIRA CREA: MG-97.132/D
RESPONSÁVEL TÉCNICO	ENG. CIVIL FLÁVIA C. BARBOSA CREA: MG 187.842/D
DESENHO	ÉRICA DE SOUSA SILVA

CLIENTE

Prefeitura Municipal de **Pouso Alegre**

EMPREENDIMENTO PROJETO DA VIA DE LIGAÇÃO ENTRE A INTERSEÇÃO DO BAIRRO IPIRANGA E O BAIRRO BELO HORIZONTE			
ENDEREÇO ESTRADA MUNICIPAL - BAIRRO BELO HORIZONTE POUSO ALEGRE - MINAS GERAIS			DISCIPLINA TERRAPLENAGEM
ASSUNTO PROJETO DE TERRAPLENAGEM NOTAS DE SERVIÇO DE TERRENO ACABADO			FASE DO PROJETO EXECUTIVO
			ESTACA 118+0,00
DATA INICIAL 22/10/2021	ESCALA 1:200	REVISÃO R00	ARQUIVO DAC-IBH-TRP-R00.DWG

INTERSEÇÃO IPIRANGA X BH - ESTACA: 119+0,00

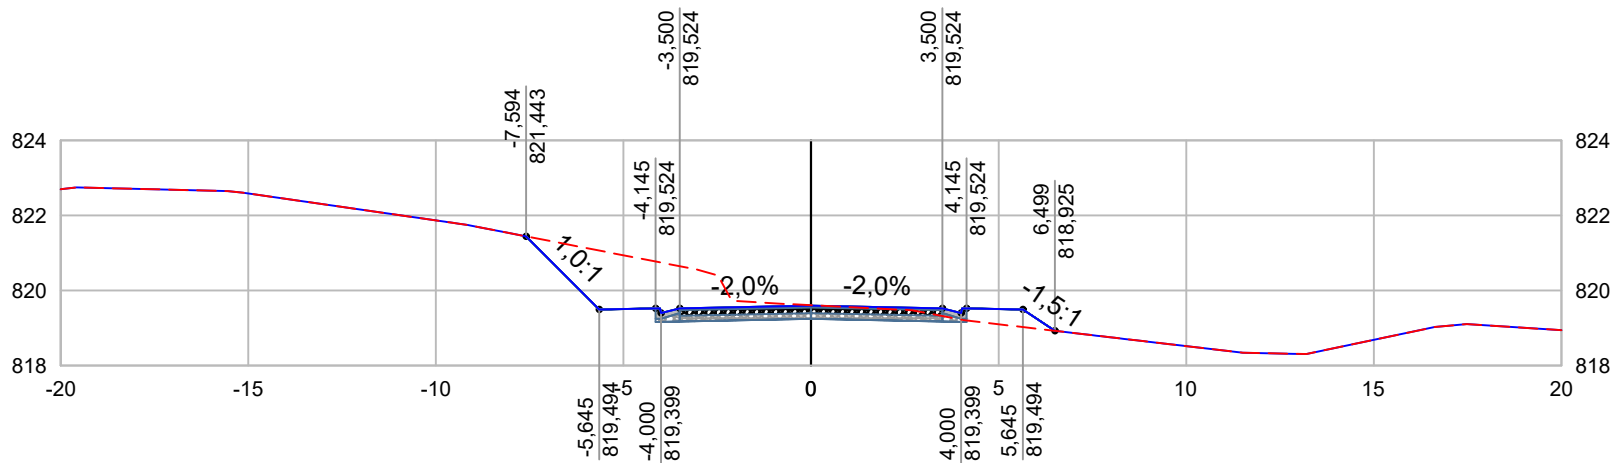

--- TERRENO NATURAL
 — GREIDE PROJETADO


PROJETO	
GERÊNCIA DE PROJETOS	FELIPE G ALEXANDRE CREA: MG-127.216/D
COORDENAÇÃO DE PROJETOS	ALOISIO CAETANO FERREIRA CREA: MG-97.132/D
RESPONSÁVEL TÉCNICO	ENG. CIVIL FLÁVIA C. BARBOSA CREA: MG 187.842/D
DESENHO	ÉRICA DE SOUSA SILVA

CLIENTE

Prefeitura Municipal de **Pouso Alegre**

EMPREENDIMENTO PROJETO DA VIA DE LIGAÇÃO ENTRE A INTERSEÇÃO DO BAIRRO IPIRANGA E O BAIRRO BELO HORIZONTE			
ENDEREÇO ESTRADA MUNICIPAL - BAIRRO BELO HORIZONTE POUSO ALEGRE - MINAS GERAIS			DISCIPLINA TERRAPLENAGEM
ASSUNTO PROJETO DE TERRAPLENAGEM NOTAS DE SERVIÇO DE TERRENO ACABADO			FASE DO PROJETO EXECUTIVO
			ESTACA 119+0,00
DATA INICIAL 22/10/2021	ESCALA 1:200	REVISÃO R00	ARQUIVO DAC-IBH-TRP-R00.DWG

INTERSEÇÃO IPIRANGA X BH - ESTACA: 120+0,00

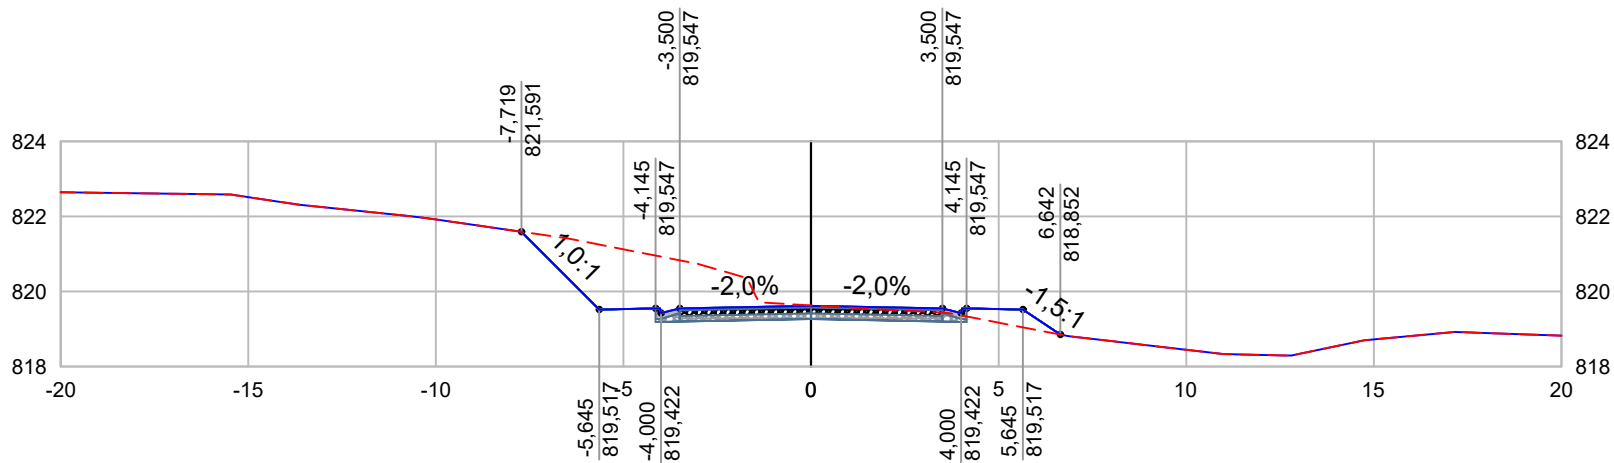

--- TERRENO NATURAL
 — GREIDE PROJETADO

PROJETO 
GERÊNCIA DE PROJETOS FELIPE G ALEXANDRE CREA: MG-127.216/D
COORDENAÇÃO DE PROJETOS ALOISIO CAETANO FERREIRA CREA: MG-97.132/D
RESPONSÁVEL TÉCNICO ENG. CIVIL FLÁVIA C. BARBOSA CREA: MG 187.842/D
DESENHO ÉRICA DE SOUSA SILVA


CLIENTE



Prefeitura Municipal de **Pouso Alegre**

EMPREENDIMENTO PROJETO DA VIA DE LIGAÇÃO ENTRE A INTERSEÇÃO DO BAIRRO IPIRANGA E O BAIRRO BELO HORIZONTE			
ENDEREÇO ESTRADA MUNICIPAL - BAIRRO BELO HORIZONTE POUSO ALEGRE - MINAS GERAIS			DISCIPLINA TERRAPLENAGEM
ASSUNTO PROJETO DE TERRAPLENAGEM NOTAS DE SERVIÇO DE TERRENO ACABADO			FASE DO PROJETO EXECUTIVO
ESTACA 120+0,00			
DATA INICIAL 22/10/2021	ESCALA 1:200	REVISÃO R00	ARQUIVO DAC-IBH-TRP-R00.DWG

INTERSEÇÃO IPIRANGA X BH - ESTACA: 121+0,00

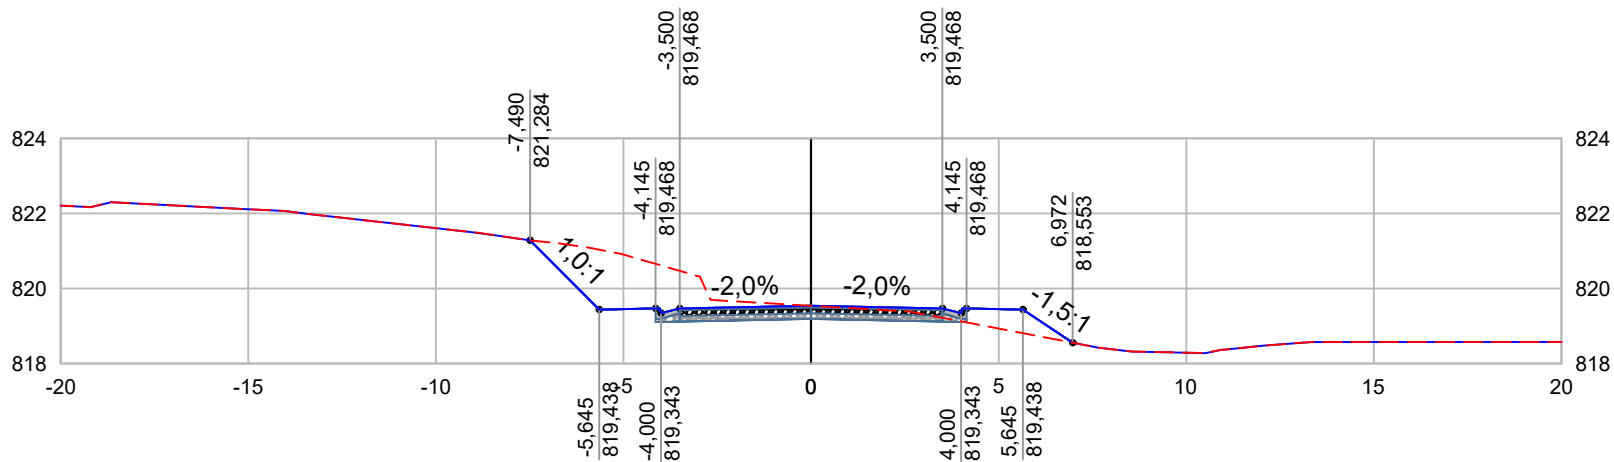

--- TERRENO NATURAL
 — GREIDE PROJETADO

PROJETO 
GERÊNCIA DE PROJETOS FELIPE G ALEXANDRE CREA: MG-127.216/D
COORDENAÇÃO DE PROJETOS ALOISIO CAETANO FERREIRA CREA: MG-97.132/D
RESPONSÁVEL TÉCNICO ENG. CIVIL FLÁVIA C. BARBOSA CREA: MG 187.842/D
DESENHO ÉRICA DE SOUSA SILVA


CLIENTE



Prefeitura Municipal de **Pouso Alegre**

EMPREENDIMENTO PROJETO DA VIA DE LIGAÇÃO ENTRE A INTERSEÇÃO DO BAIRRO IPIRANGA E O BAIRRO BELO HORIZONTE			
ENDEREÇO ESTRADA MUNICIPAL - BAIRRO BELO HORIZONTE POUSO ALEGRE - MINAS GERAIS			DISCIPLINA TERRAPLENAGEM
ASSUNTO PROJETO DE TERRAPLENAGEM NOTAS DE SERVIÇO DE TERRENO ACABADO			FASE DO PROJETO EXECUTIVO
ESTACA 121+0,00			
DATA INICIAL 22/10/2021	ESCALA 1:200	REVISÃO R00	ARQUIVO DAC-IBH-TRP-R00.DWG

INTERSEÇÃO IPIRANGA X BH - ESTACA: 122+0,00

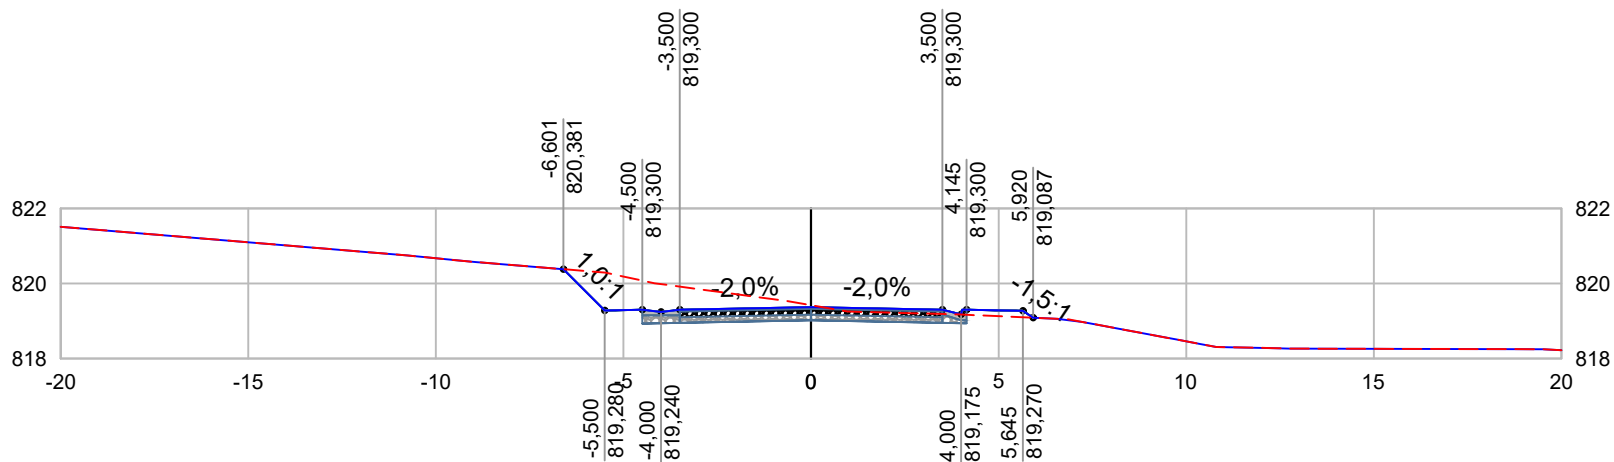

--- TERRENO NATURAL
 — GREIDE PROJETADO

PROJETO 
GERÊNCIA DE PROJETOS FELIPE G ALEXANDRE CREA: MG-127.216/D
COORDENAÇÃO DE PROJETOS ALOISIO CAETANO FERREIRA CREA: MG-97.132/D
RESPONSÁVEL TÉCNICO ENG. CIVIL FLÁVIA C. BARBOSA CREA: MG 187.842/D
DESENHO ÉRICA DE SOUSA SILVA


CLIENTE



Prefeitura Municipal de **Pouso Alegre**

EMPREENDIMENTO PROJETO DA VIA DE LIGAÇÃO ENTRE A INTERSEÇÃO DO BAIRRO IPIRANGA E O BAIRRO BELO HORIZONTE			
ENDEREÇO ESTRADA MUNICIPAL - BAIRRO BELO HORIZONTE POUSO ALEGRE - MINAS GERAIS			DISCIPLINA TERRAPLENAGEM
ASSUNTO PROJETO DE TERRAPLENAGEM NOTAS DE SERVIÇO DE TERRENO ACABADO			FASE DO PROJETO EXECUTIVO
DATA INICIAL 22/10/2021			ESTACA 122+0,00
ESCALA 1:200	REVISÃO R00	ARQUIVO DAC-IBH-TRP-R00.DWG	

INTERSEÇÃO IPIRANGA X BH - ESTACA: 123+0,00

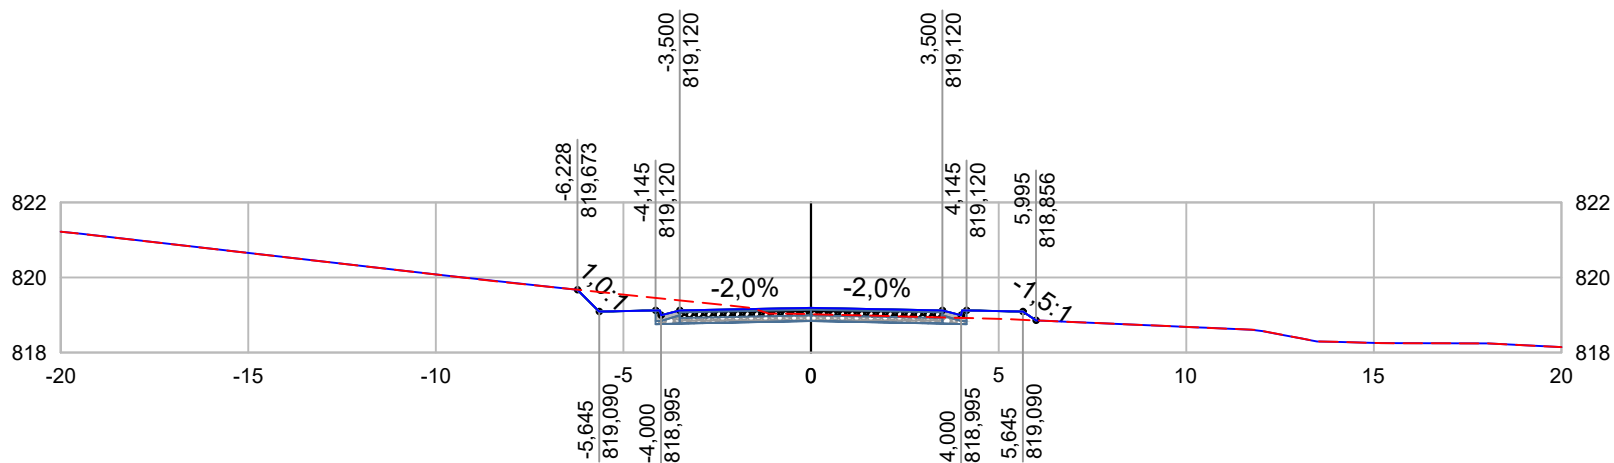

--- TERRENO NATURAL
 — GREIDE PROJETADO


PROJETO	
GERÊNCIA DE PROJETOS	FELIPE G ALEXANDRE CREA: MG-127.216/D
COORDENAÇÃO DE PROJETOS	ALOISIO CAETANO FERREIRA CREA: MG-97.132/D
RESPONSÁVEL TÉCNICO	ENG. CIVIL FLÁVIA C. BARBOSA CREA: MG 187.842/D
DESENHO	ÉRICA DE SOUSA SILVA

CLIENTE


Prefeitura Municipal de **Pouso Alegre**

EMPREENDIMENTO PROJETO DA VIA DE LIGAÇÃO ENTRE A INTERSEÇÃO DO BAIRRO IPIRANGA E O BAIRRO BELO HORIZONTE			
ENDEREÇO ESTRADA MUNICIPAL - BAIRRO BELO HORIZONTE POUSO ALEGRE - MINAS GERAIS		DISCIPLINA TERRAPLENAGEM	
ASSUNTO PROJETO DE TERRAPLENAGEM NOTAS DE SERVIÇO DE TERRENO ACABADO		FASE DO PROJETO EXECUTIVO	
DATA INICIAL 22/10/2021		ESCALA 1:200	REVISÃO R00
		ARQUIVO DAC-IBH-TRP-R00.DWG	ESTACA 123+0,00

INTERSEÇÃO IPIRANGA X BH - ESTACA: 124+0,00

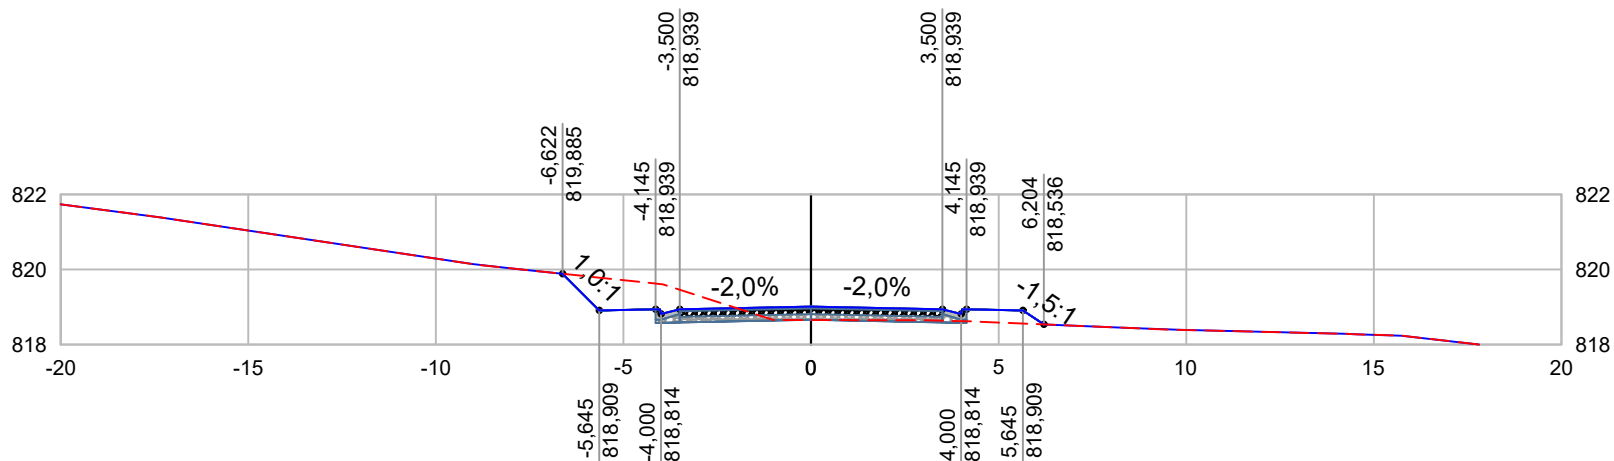

--- TERRENO NATURAL
 — GREIDE PROJETADO

 PROJETO
GERÊNCIA DE PROJETOS FELIPE G ALEXANDRE CREA: MG-127.216/D
COORDENAÇÃO DE PROJETOS ALOISIO CAETANO FERREIRA CREA: MG-97.132/D
RESPONSÁVEL TÉCNICO ENG. CIVIL FLÁVIA C. BARBOSA CREA: MG 187.842/D
DESENHO ÉRICA DE SOUSA SILVA


CLIENTE



Prefeitura Municipal de **Pouso Alegre**

EMPREENDIMENTO PROJETO DA VIA DE LIGAÇÃO ENTRE A INTERSEÇÃO DO BAIRRO IPIRANGA E O BAIRRO BELO HORIZONTE			
ENDEREÇO ESTRADA MUNICIPAL - BAIRRO BELO HORIZONTE POUSO ALEGRE - MINAS GERAIS			DISCIPLINA TERRAPLENAGEM
ASSUNTO PROJETO DE TERRAPLENAGEM NOTAS DE SERVIÇO DE TERRENO ACABADO			FASE DO PROJETO EXECUTIVO
DATA INICIAL 22/10/2021			ESTACA 124+0,00
ESCALA 1:200	REVISÃO R00	ARQUIVO DAC-IBH-TRP-R00.DWG	

INTERSEÇÃO IPIRANGA X BH - ESTACA: 125+0,00

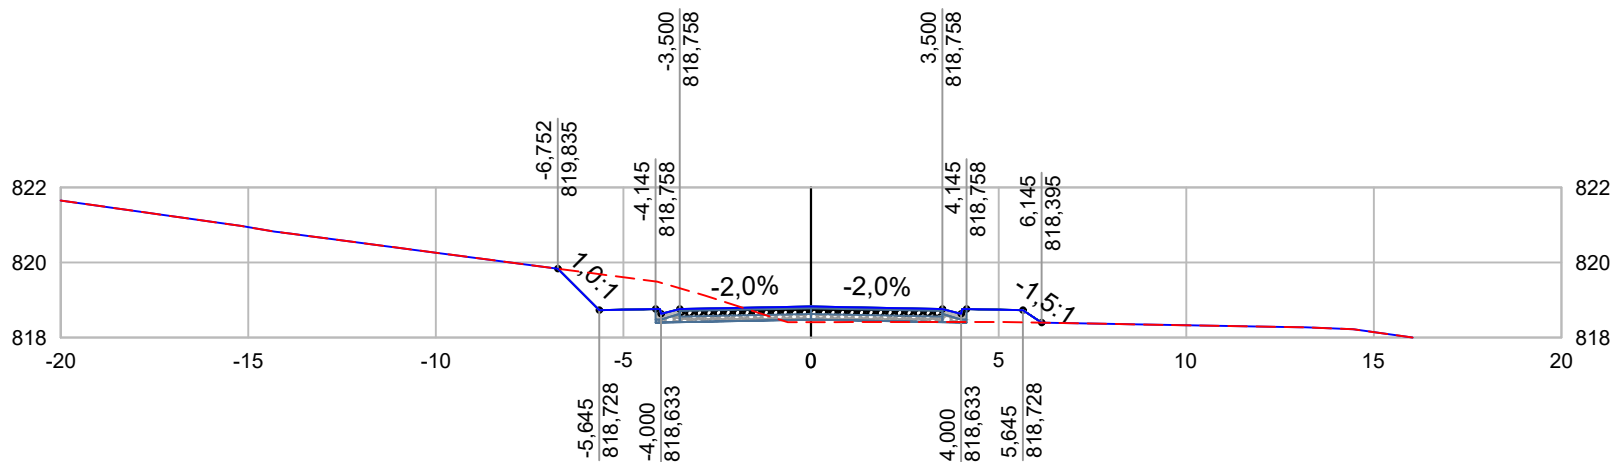

--- TERRENO NATURAL
 — GREIDE PROJETADO

PROJETO 
GERÊNCIA DE PROJETOS FELIPE G ALEXANDRE CREA: MG-127.216/D
COORDENAÇÃO DE PROJETOS ALOISIO CAETANO FERREIRA CREA: MG-97.132/D
RESPONSÁVEL TÉCNICO ENG. CIVIL FLÁVIA C. BARBOSA CREA: MG 187.842/D
DESENHO ÉRICA DE SOUSA SILVA


CLIENTE



Prefeitura Municipal de **Pouso Alegre**

EMPREENDIMENTO PROJETO DA VIA DE LIGAÇÃO ENTRE A INTERSEÇÃO DO BAIRRO IPIRANGA E O BAIRRO BELO HORIZONTE			
ENDEREÇO ESTRADA MUNICIPAL - BAIRRO BELO HORIZONTE POUSO ALEGRE - MINAS GERAIS			DISCIPLINA TERRAPLENAGEM
ASSUNTO PROJETO DE TERRAPLENAGEM NOTAS DE SERVIÇO DE TERRENO ACABADO			FASE DO PROJETO EXECUTIVO
DATA INICIAL 22/10/2021			ESTACA 125+0,00
ESCALA 1:200	REVISÃO R00	ARQUIVO DAC-IBH-TRP-R00.DWG	

INTERSEÇÃO IPIRANGA X BH - ESTACA: 126+0,00

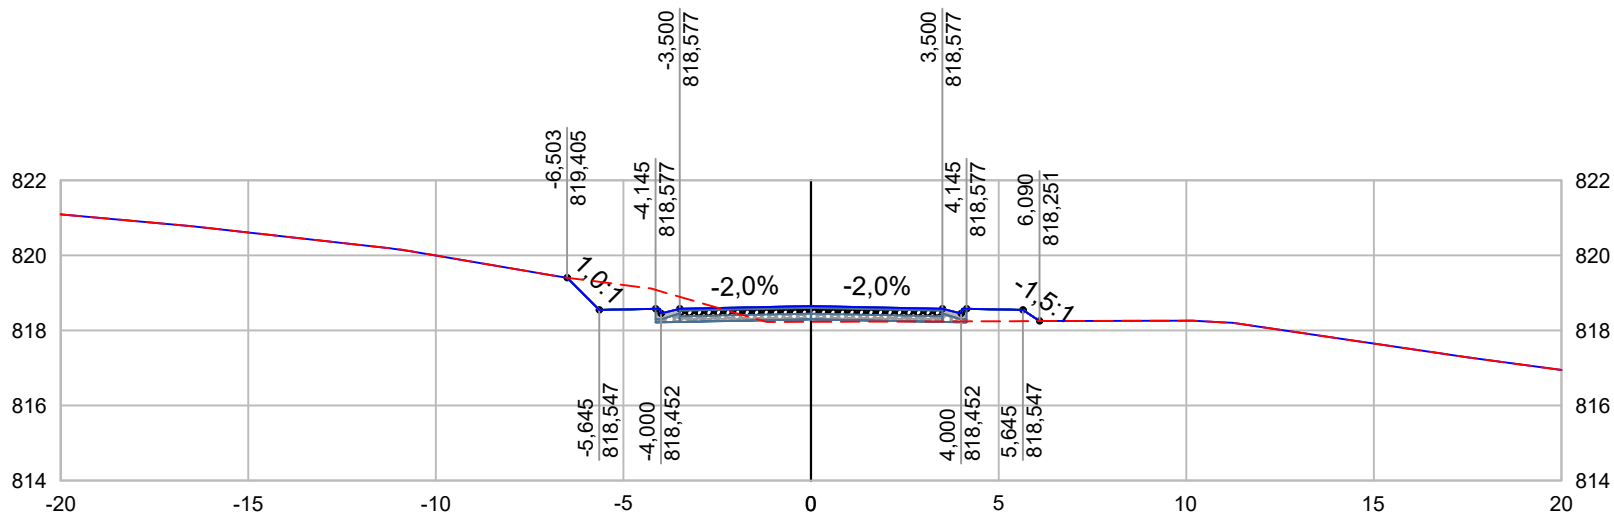

--- TERRENO NATURAL
 — GREIDE PROJETADO

<p>PROJETO</p> 
<p>GERÊNCIA DE PROJETOS FELIPE G ALEXANDRE CREA: MG-127.216/D</p>
<p>COORDENAÇÃO DE PROJETOS ALOISIO CAETANO FERREIRA CREA: MG-97.132/D</p>
<p>RESPONSÁVEL TÉCNICO ENG. CIVIL FLÁVIA C. BARBOSA CREA: MG 187.842/D</p>
<p>DESENHO ÉRICA DE SOUSA SILVA</p>


CLIENTE



Prefeitura Municipal de **Pouso Alegre**

<p>EMPREENDIMENTO PROJETO DA VIA DE LIGAÇÃO ENTRE A INTERSEÇÃO DO BAIRRO IPIRANGA E O BAIRRO BELO HORIZONTE</p>			
<p>ENDEREÇO ESTRADA MUNICIPAL - BAIRRO BELO HORIZONTE POUSO ALEGRE - MINAS GERAIS</p>			<p>DISCIPLINA TERRAPLENAGEM</p>
<p>ASSUNTO PROJETO DE TERRAPLENAGEM NOTAS DE SERVIÇO DE TERRENO ACABADO</p>			<p>FASE DO PROJETO EXECUTIVO</p>
<p>ESTACA 126+0,00</p>			
<p>DATA INICIAL 22/10/2021</p>	<p>ESCALA 1:200</p>	<p>REVISÃO R00</p>	<p>ARQUIVO DAC-IBH-TRP-R00.DWG</p>

INTERSEÇÃO IPIRANGA X BH - ESTACA: 127+0,00

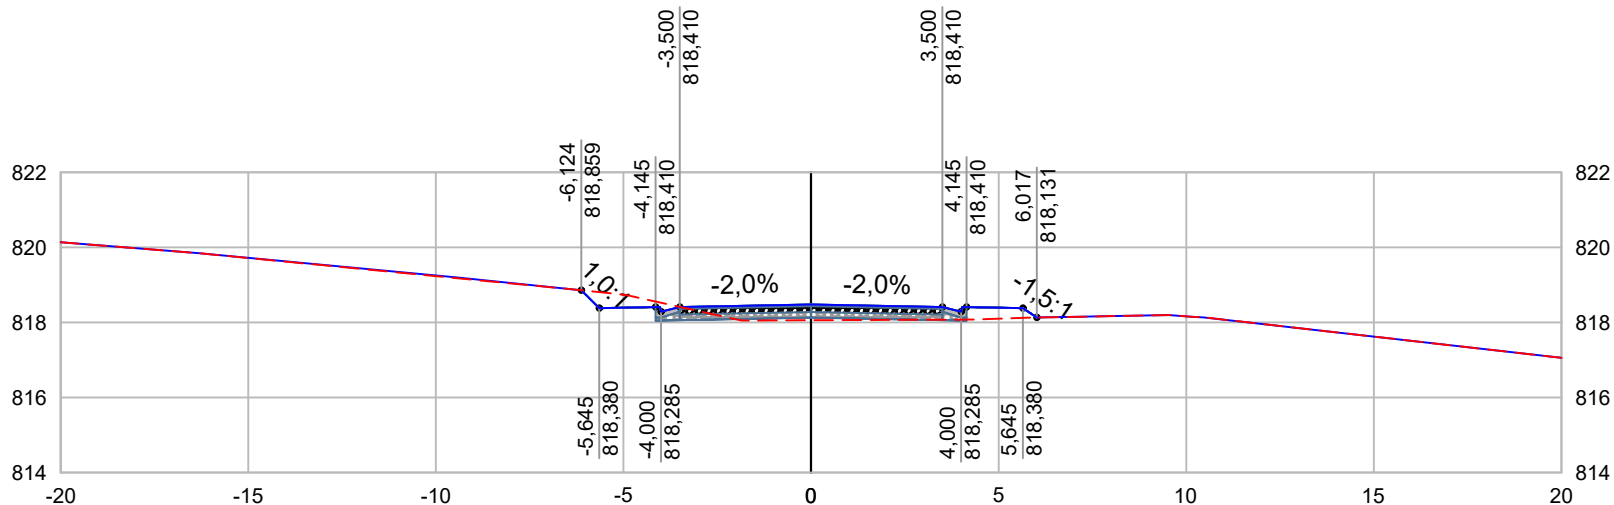

--- TERRENO NATURAL
 — GREIDE PROJETADO

PROJETO 
GERÊNCIA DE PROJETOS FELIPE G ALEXANDRE CREA: MG-127.216/D
COORDENAÇÃO DE PROJETOS ALOISIO CAETANO FERREIRA CREA: MG-97.132/D
RESPONSÁVEL TÉCNICO ENG. CIVIL FLÁVIA C. BARBOSA CREA: MG 187.842/D
DESENHO ÉRICA DE SOUSA SILVA


CLIENTE



Prefeitura Municipal de **Pouso Alegre**

EMPREENDIMENTO PROJETO DA VIA DE LIGAÇÃO ENTRE A INTERSEÇÃO DO BAIRRO IPIRANGA E O BAIRRO BELO HORIZONTE			
ENDEREÇO ESTRADA MUNICIPAL - BAIRRO BELO HORIZONTE POUSO ALEGRE - MINAS GERAIS			DISCIPLINA TERRAPLENAGEM
ASSUNTO PROJETO DE TERRAPLENAGEM NOTAS DE SERVIÇO DE TERRENO ACABADO			FASE DO PROJETO EXECUTIVO
ESTACA 127+0,00			
DATA INICIAL 22/10/2021	ESCALA 1:200	REVISÃO R00	ARQUIVO DAC-IBH-TRP-R00.DWG

INTERSEÇÃO IPIRANGA X BH - ESTACA: 128+0,00

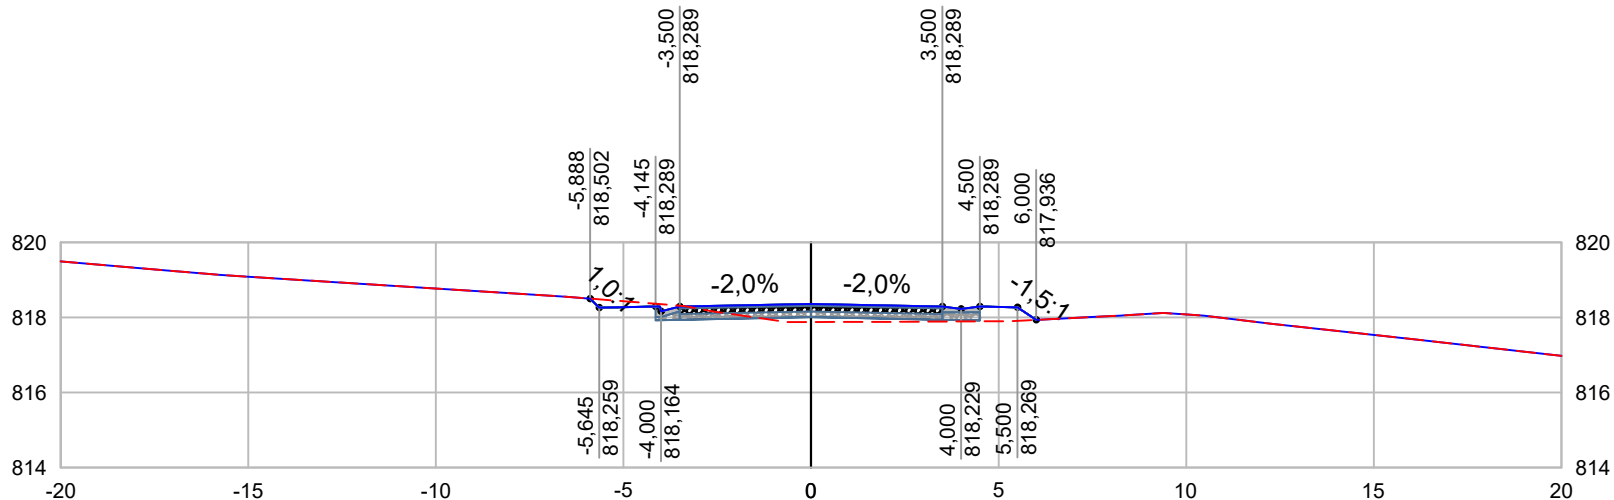

--- TERRENO NATURAL
 — GREIDE PROJETADO


PROJETO	
GERÊNCIA DE PROJETOS	FELIPE G ALEXANDRE CREA: MG-127.216/D
COORDENAÇÃO DE PROJETOS	ALOISIO CAETANO FERREIRA CREA: MG-97.132/D
RESPONSÁVEL TÉCNICO	ENG. CIVIL FLÁVIA C. BARBOSA CREA: MG 187.842/D
DESENHO	ÉRICA DE SOUSA SILVA

CLIENTE

Prefeitura Municipal de **Pouso Alegre**

EMPREENDIMENTO PROJETO DA VIA DE LIGAÇÃO ENTRE A INTERSEÇÃO DO BAIRRO IPIRANGA E O BAIRRO BELO HORIZONTE			
ENDEREÇO ESTRADA MUNICIPAL - BAIRRO BELO HORIZONTE POUSO ALEGRE - MINAS GERAIS			DISCIPLINA TERRAPLENAGEM
ASSUNTO PROJETO DE TERRAPLENAGEM NOTAS DE SERVIÇO DE TERRENO ACABADO			FASE DO PROJETO EXECUTIVO
			ESTACA 128+0,00
DATA INICIAL 22/10/2021	ESCALA 1:200	REVISÃO R00	ARQUIVO DAC-IBH-TRP-R00.DWG

INTERSEÇÃO IPIRANGA X BH - ESTACA: 129+0,00

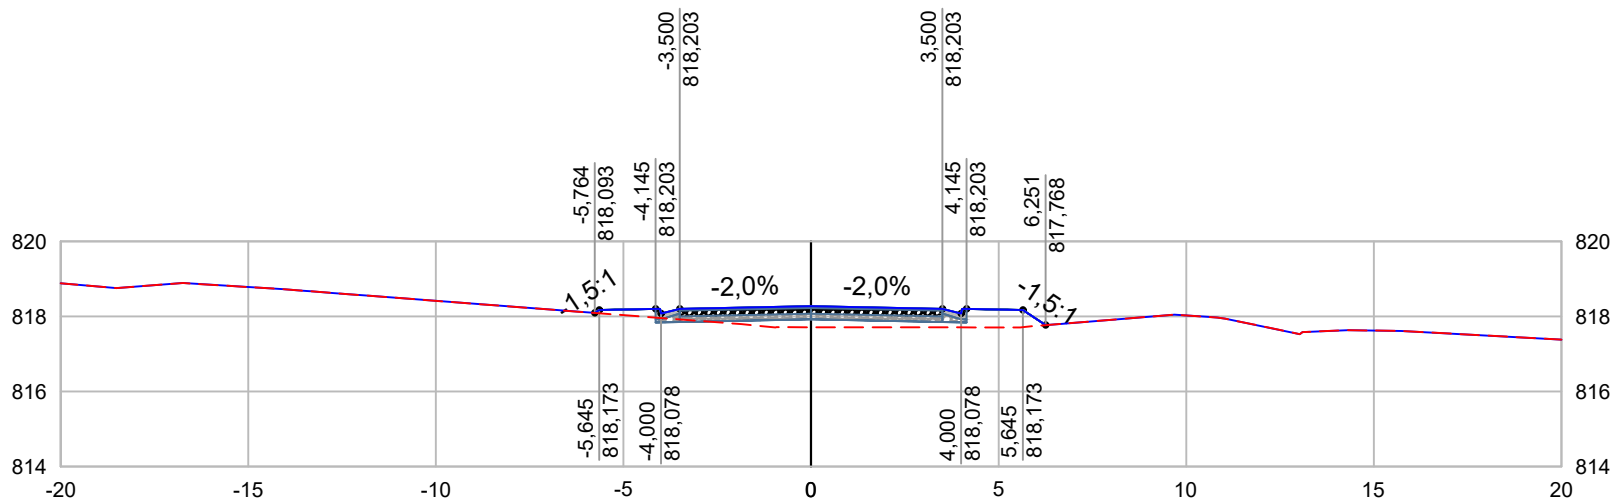

--- TERRENO NATURAL
 — GREIDE PROJETADO

PROJETO 
GERÊNCIA DE PROJETOS FELIPE G ALEXANDRE CREA: MG-127.216/D
COORDENAÇÃO DE PROJETOS ALOISIO CAETANO FERREIRA CREA: MG-97.132/D
RESPONSÁVEL TÉCNICO ENG. CIVIL FLÁVIA C. BARBOSA CREA: MG 187.842/D
DESENHO ÉRICA DE SOUSA SILVA


CLIENTE



Prefeitura Municipal de **Pouso Alegre**

EMPREENDIMENTO PROJETO DA VIA DE LIGAÇÃO ENTRE A INTERSEÇÃO DO BAIRRO IPIRANGA E O BAIRRO BELO HORIZONTE			
ENDEREÇO ESTRADA MUNICIPAL - BAIRRO BELO HORIZONTE POUSO ALEGRE - MINAS GERAIS			DISCIPLINA TERRAPLENAGEM
ASSUNTO PROJETO DE TERRAPLENAGEM NOTAS DE SERVIÇO DE TERRENO ACABADO			FASE DO PROJETO EXECUTIVO
ESTACA 129+0,00			
DATA INICIAL 22/10/2021	ESCALA 1:200	REVISÃO R00	ARQUIVO DAC-IBH-TRP-R00.DWG

INTERSEÇÃO IPIRANGA X BH - ESTACA: 130+0,00

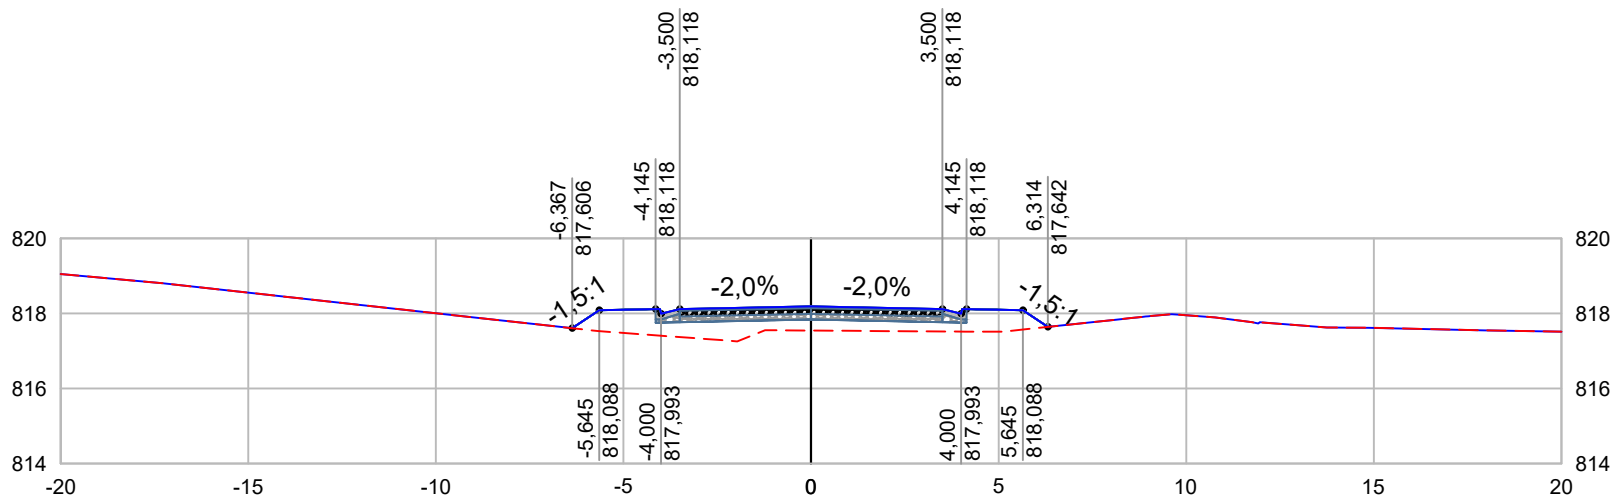

--- TERRENO NATURAL
 — GREIDE PROJETADO


PROJETO	
GERÊNCIA DE PROJETOS	FELIPE G ALEXANDRE CREA: MG-127.216/D
COORDENAÇÃO DE PROJETOS	ALOISIO CAETANO FERREIRA CREA: MG-97.132/D
RESPONSÁVEL TÉCNICO	ENG. CIVIL FLÁVIA C. BARBOSA CREA: MG 187.842/D
DESENHO	ÉRICA DE SOUSA SILVA

CLIENTE

Prefeitura Municipal de **Pouso Alegre**

EMPREENDIMENTO PROJETO DA VIA DE LIGAÇÃO ENTRE A INTERSEÇÃO DO BAIRRO IPIRANGA E O BAIRRO BELO HORIZONTE			
ENDEREÇO ESTRADA MUNICIPAL - BAIRRO BELO HORIZONTE POUSO ALEGRE - MINAS GERAIS			DISCIPLINA TERRAPLENAGEM
ASSUNTO PROJETO DE TERRAPLENAGEM NOTAS DE SERVIÇO DE TERRENO ACABADO			FASE DO PROJETO EXECUTIVO
			ESTACA 130+0,00
DATA INICIAL 22/10/2021	ESCALA 1:200	REVISÃO R00	ARQUIVO DAC-IBH-TRP-R00.DWG

INTERSEÇÃO IPIRANGA X BH - ESTACA: 131+0,00

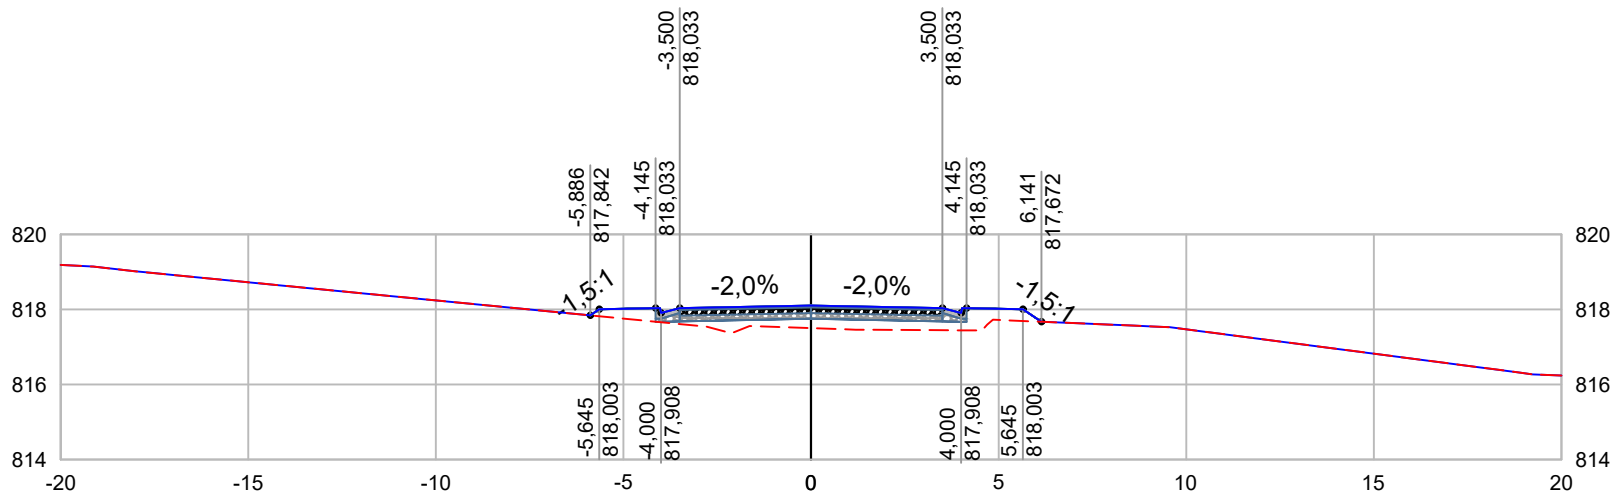

--- TERRENO NATURAL
 — GREIDE PROJETADO

 PROJETO
GERÊNCIA DE PROJETOS FELIPE G ALEXANDRE CREA: MG-127.216/D
COORDENAÇÃO DE PROJETOS ALOISIO CAETANO FERREIRA CREA: MG-97.132/D
RESPONSÁVEL TÉCNICO ENG. CIVIL FLÁVIA C. BARBOSA CREA: MG 187.842/D
DESENHO ÉRICA DE SOUSA SILVA


CLIENTE



Prefeitura Municipal de **Pouso Alegre**

EMPREENDIMENTO PROJETO DA VIA DE LIGAÇÃO ENTRE A INTERSEÇÃO DO BAIRRO IPIRANGA E O BAIRRO BELO HORIZONTE			
ENDEREÇO ESTRADA MUNICIPAL - BAIRRO BELO HORIZONTE POUSO ALEGRE - MINAS GERAIS			DISCIPLINA TERRAPLENAGEM
ASSUNTO PROJETO DE TERRAPLENAGEM NOTAS DE SERVIÇO DE TERRENO ACABADO			FASE DO PROJETO EXECUTIVO
DATA INICIAL 22/10/2021			ESTACA 131+0,00
ESCALA 1:200	REVISÃO R00	ARQUIVO DAC-IBH-TRP-R00.DWG	

INTERSEÇÃO IPIRANGA X BH - ESTACA: 132+0,00

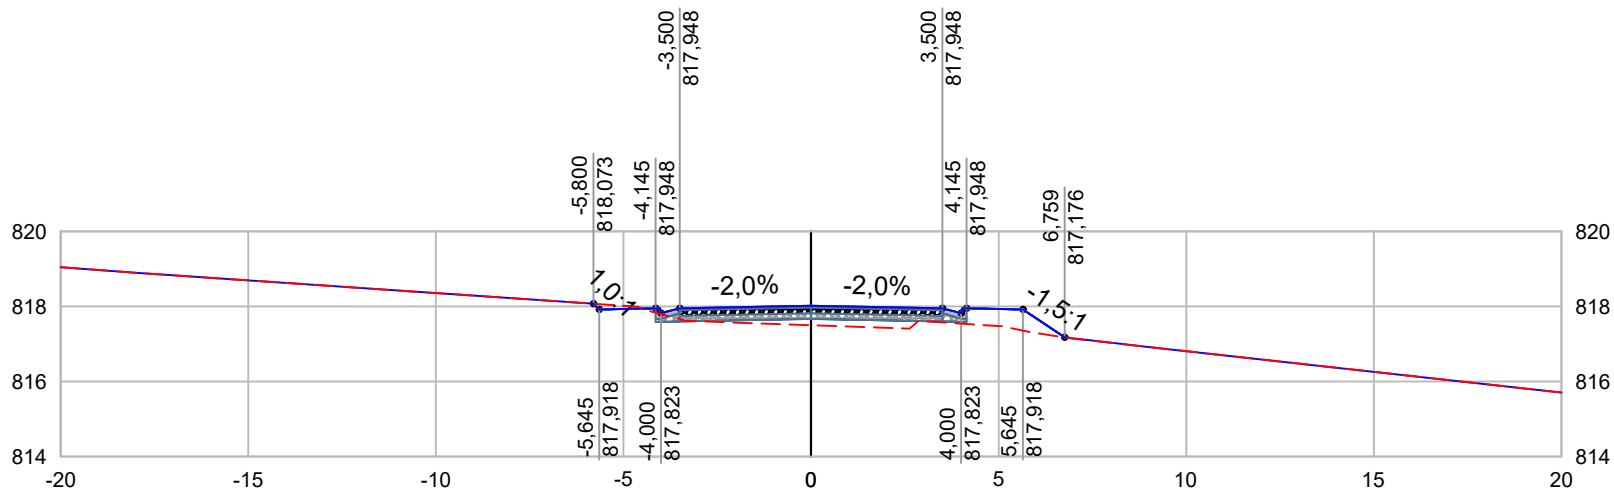

--- TERRENO NATURAL
 — GREIDE PROJETADO


GERÊNCIA DE PROJETOS FELIPE G ALEXANDRE CREA: MG-127.216/D
COORDENAÇÃO DE PROJETOS ALOISIO CAETANO FERREIRA CREA: MG-97.132/D
RESPONSÁVEL TÉCNICO ENG. CIVIL FLÁVIA C. BARBOSA CREA: MG 187.842/D
DESENHO ÉRICA DE SOUSA SILVA

CLIENTE

Prefeitura Municipal de **Pouso Alegre**

EMPREENDIMENTO PROJETO DA VIA DE LIGAÇÃO ENTRE A INTERSEÇÃO DO BAIRRO IPIRANGA E O BAIRRO BELO HORIZONTE			
ENDEREÇO ESTRADA MUNICIPAL - BAIRRO BELO HORIZONTE POUSO ALEGRE - MINAS GERAIS			DISCIPLINA TERRAPLENAGEM
ASSUNTO PROJETO DE TERRAPLENAGEM NOTAS DE SERVIÇO DE TERRENO ACABADO			FASE DO PROJETO EXECUTIVO
DATA INICIAL 22/10/2021			ESTACA 132+0,00
ESCALA 1:200	REVISÃO R00	ARQUIVO DAC-IBH-TRP-R00.DWG	

INTERSEÇÃO IPIRANGA X BH - ESTACA: 133+0,00

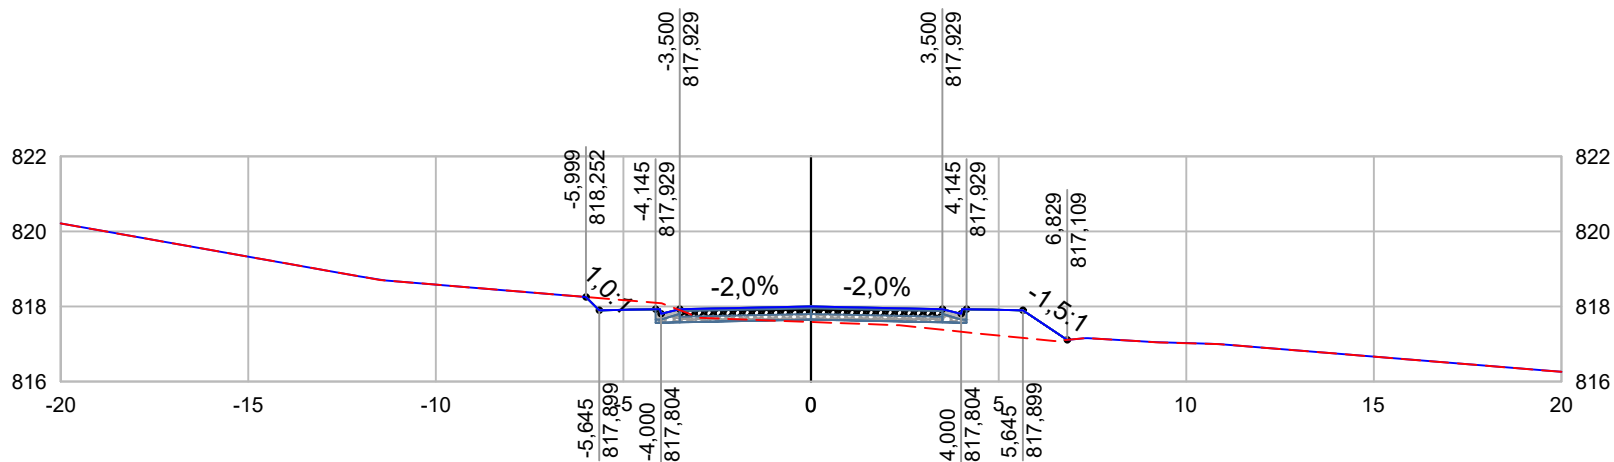

--- TERRENO NATURAL
 — GREIDE PROJETADO


PROJETO	
GERÊNCIA DE PROJETOS	FELIPE G ALEXANDRE CREA: MG-127.216/D
COORDENAÇÃO DE PROJETOS	ALOISIO CAETANO FERREIRA CREA: MG-97.132/D
RESPONSÁVEL TÉCNICO	ENG. CIVIL FLÁVIA C. BARBOSA CREA: MG 187.842/D
DESENHO	ÉRICA DE SOUSA SILVA

CLIENTE

Prefeitura Municipal de **Pouso Alegre**

EMPREENDIMENTO PROJETO DA VIA DE LIGAÇÃO ENTRE A INTERSEÇÃO DO BAIRRO IPIRANGA E O BAIRRO BELO HORIZONTE			
ENDEREÇO ESTRADA MUNICIPAL - BAIRRO BELO HORIZONTE POUSO ALEGRE - MINAS GERAIS		DISCIPLINA TERRAPLENAGEM	
ASSUNTO PROJETO DE TERRAPLENAGEM NOTAS DE SERVIÇO DE TERRENO ACABADO			FASE DO PROJETO EXECUTIVO
			ESTACA 133+0,00
DATA INICIAL 22/10/2021	ESCALA 1:200	REVISÃO R00	ARQUIVO DAC-IBH-TRP-R00.DWG

INTERSEÇÃO IPIRANGA X BH - ESTACA: 134+0,00

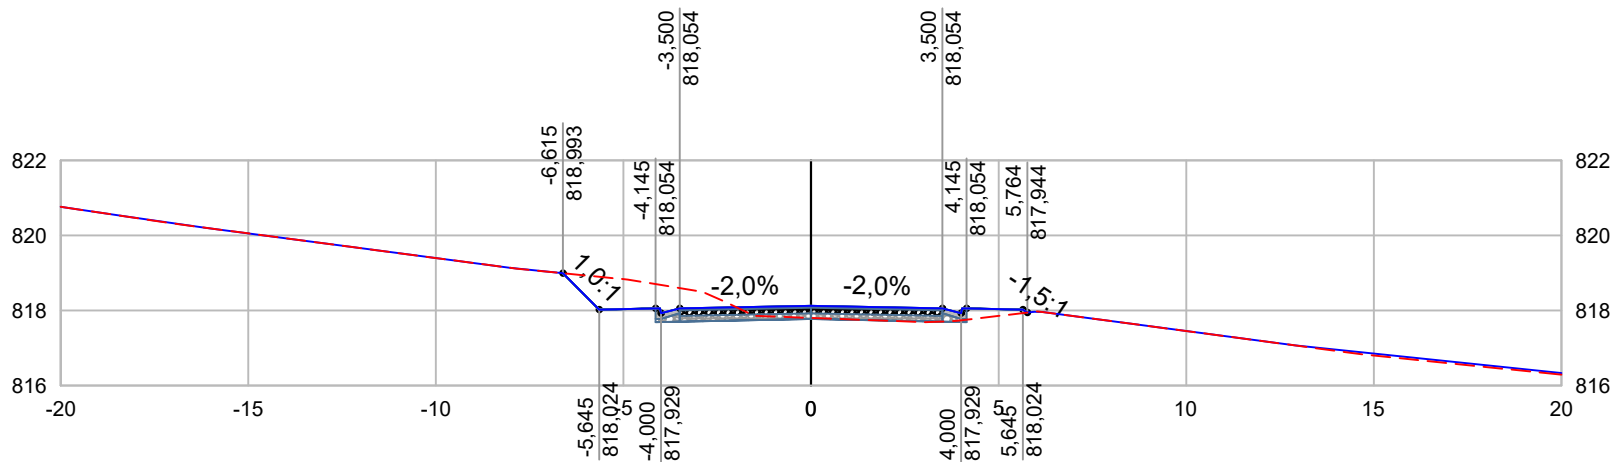

--- TERRENO NATURAL
 — GREIDE PROJETADO


PROJETO	
GERÊNCIA DE PROJETOS	FELIPE G ALEXANDRE CREA: MG-127.216/D
COORDENAÇÃO DE PROJETOS	ALOISIO CAETANO FERREIRA CREA: MG-97.132/D
RESPONSÁVEL TÉCNICO	ENG. CIVIL FLÁVIA C. BARBOSA CREA: MG 187.842/D
DESENHO	ÉRICA DE SOUSA SILVA

CLIENTE

Prefeitura Municipal de **Pouso Alegre**

EMPREENDIMENTO PROJETO DA VIA DE LIGAÇÃO ENTRE A INTERSEÇÃO DO BAIRRO IPIRANGA E O BAIRRO BELO HORIZONTE			
ENDEREÇO ESTRADA MUNICIPAL - BAIRRO BELO HORIZONTE		DISCIPLINA TERRAPLENAGEM	
POUSO ALEGRE - MINAS GERAIS		FASE DO PROJETO EXECUTIVO	
ASSUNTO PROJETO DE TERRAPLENAGEM			ESTACA 134+0,00
NOTAS DE SERVIÇO DE TERRENO ACABADO			
DATA INICIAL 22/10/2021	ESCALA 1:200	REVISÃO R00	ARQUIVO DAC-IBH-TRP-R00.DWG

INTERSEÇÃO IPIRANGA X BH - ESTACA: 135+0,00

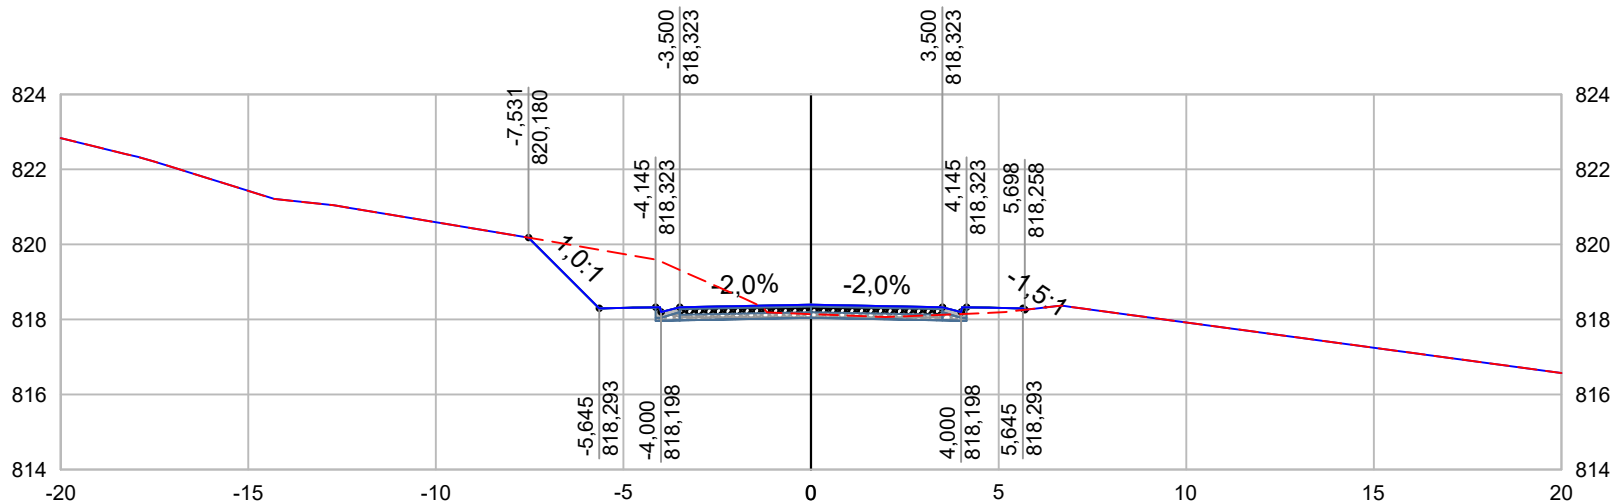

--- TERRENO NATURAL
 — GREIDE PROJETADO


PROJETO	
GERÊNCIA DE PROJETOS	FELIPE G ALEXANDRE CREA: MG-127.216/D
COORDENAÇÃO DE PROJETOS	ALOISIO CAETANO FERREIRA CREA: MG-97.132/D
RESPONSÁVEL TÉCNICO	ENG. CIVIL FLÁVIA C. BARBOSA CREA: MG 187.842/D
DESENHO	ÉRICA DE SOUSA SILVA

CLIENTE

Prefeitura Municipal de **Pouso Alegre**

EMPREENDIMENTO PROJETO DA VIA DE LIGAÇÃO ENTRE A INTERSEÇÃO DO BAIRRO IPIRANGA E O BAIRRO BELO HORIZONTE			
ENDEREÇO ESTRADA MUNICIPAL - BAIRRO BELO HORIZONTE POUSO ALEGRE - MINAS GERAIS			DISCIPLINA TERRAPLENAGEM
ASSUNTO PROJETO DE TERRAPLENAGEM NOTAS DE SERVIÇO DE TERRENO ACABADO			FASE DO PROJETO EXECUTIVO
			ESTACA 135+0,00
DATA INICIAL 22/10/2021	ESCALA 1:200	REVISÃO R00	ARQUIVO DAC-IBH-TRP-R00.DWG

INTERSEÇÃO IPIRANGA X BH - ESTACA: 136+0,00

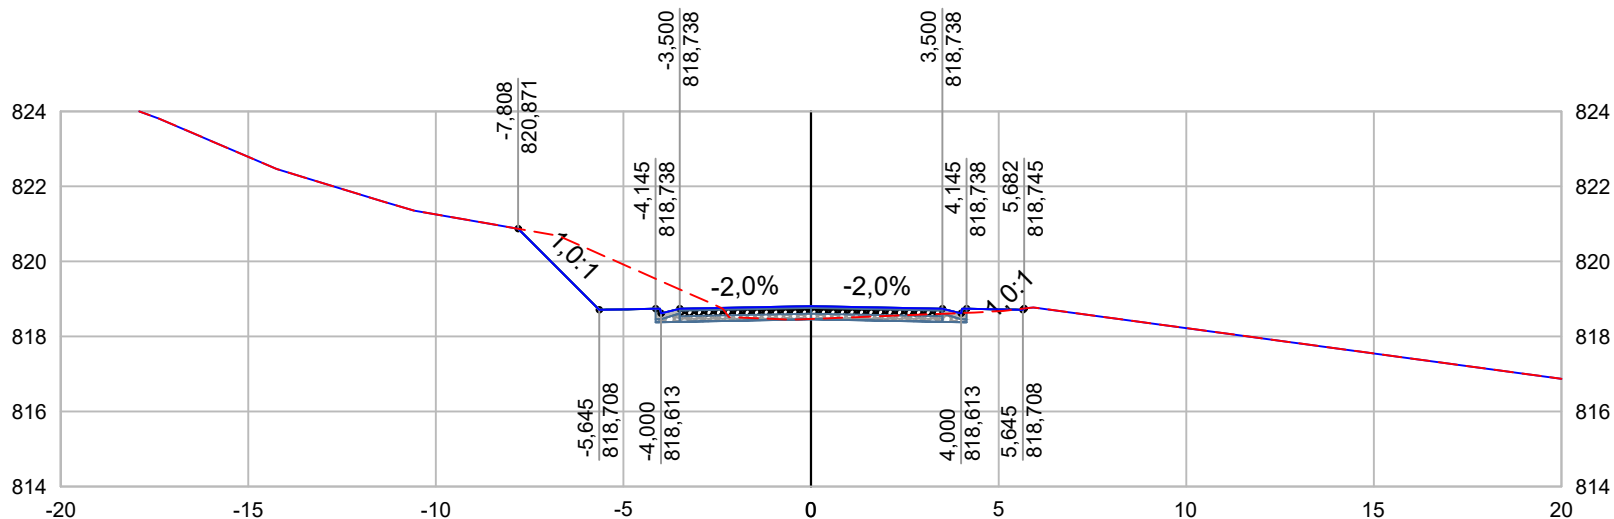

--- TERRENO NATURAL
 — GREIDE PROJETADO


PROJETO	
GERÊNCIA DE PROJETOS	FELIPE G ALEXANDRE CREA: MG-127.216/D
COORDENAÇÃO DE PROJETOS	ALOISIO CAETANO FERREIRA CREA: MG-97.132/D
RESPONSÁVEL TÉCNICO	ENG. CIVIL FLÁVIA C. BARBOSA CREA: MG 187.842/D
DESENHO	ÉRICA DE SOUSA SILVA

CLIENTE

Prefeitura Municipal de **Pouso Alegre**

EMPREENDIMENTO PROJETO DA VIA DE LIGAÇÃO ENTRE A INTERSEÇÃO DO BAIRRO IPIRANGA E O BAIRRO BELO HORIZONTE			
ENDEREÇO ESTRADA MUNICIPAL - BAIRRO BELO HORIZONTE POUSO ALEGRE - MINAS GERAIS			DISCIPLINA TERRAPLENAGEM
ASSUNTO PROJETO DE TERRAPLENAGEM NOTAS DE SERVIÇO DE TERRENO ACABADO			FASE DO PROJETO EXECUTIVO
			ESTACA 136+0,00
DATA INICIAL 22/10/2021	ESCALA 1:200	REVISÃO R00	ARQUIVO DAC-IBH-TRP-R00.DWG

INTERSEÇÃO IPIRANGA X BH - ESTACA: 137+0,00

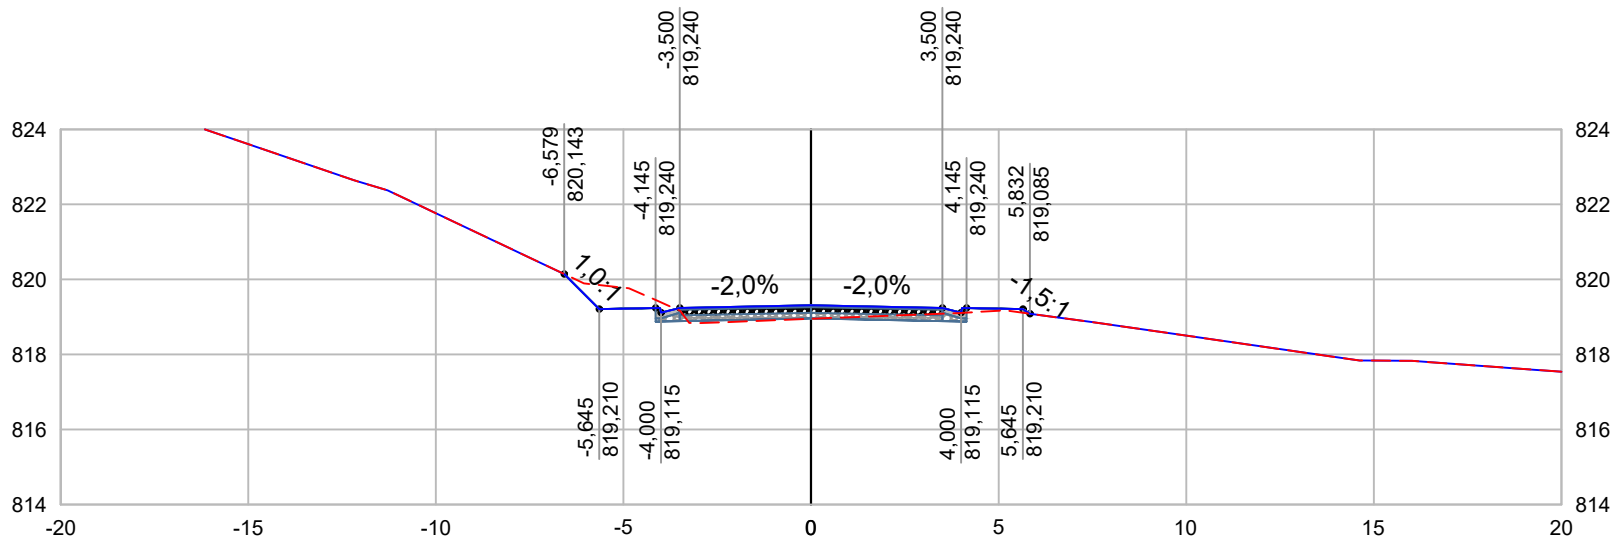

--- TERRENO NATURAL
 — GREIDE PROJETADO

PROJETO 
GERÊNCIA DE PROJETOS FELIPE G ALEXANDRE CREA: MG-127.216/D
COORDENAÇÃO DE PROJETOS ALOISIO CAETANO FERREIRA CREA: MG-97.132/D
RESPONSÁVEL TÉCNICO ENG. CIVIL FLÁVIA C. BARBOSA CREA: MG 187.842/D
DESENHO ÉRICA DE SOUSA SILVA


CLIENTE



Prefeitura Municipal de **Pouso Alegre**

EMPREENDIMENTO PROJETO DA VIA DE LIGAÇÃO ENTRE A INTERSEÇÃO DO BAIRRO IPIRANGA E O BAIRRO BELO HORIZONTE			
ENDEREÇO ESTRADA MUNICIPAL - BAIRRO BELO HORIZONTE POUSO ALEGRE - MINAS GERAIS			DISCIPLINA TERRAPLENAGEM
ASSUNTO PROJETO DE TERRAPLENAGEM NOTAS DE SERVIÇO DE TERRENO ACABADO			FASE DO PROJETO EXECUTIVO
			ESTACA 137+0,00
DATA INICIAL 22/10/2021	ESCALA 1:200	REVISÃO R00	ARQUIVO DAC-IBH-TRP-R00.DWG

INTERSEÇÃO IPIRANGA X BH - ESTACA: 138+0,00

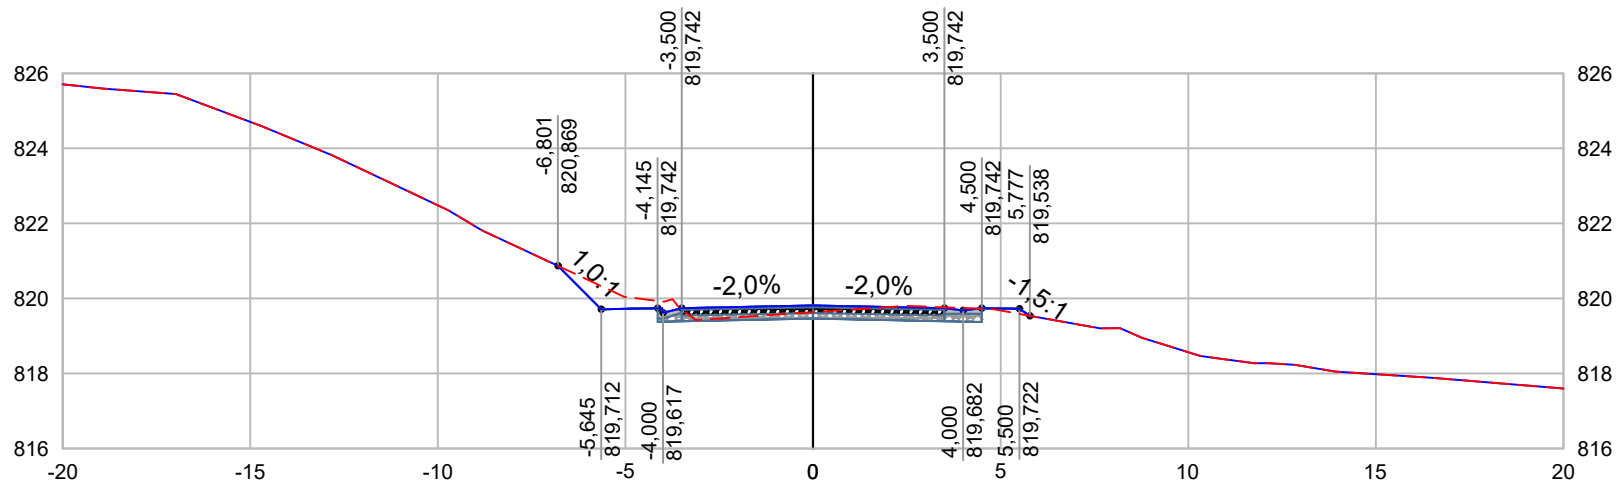

--- TERRENO NATURAL
 — GREIDE PROJETADO

PROJETO	
GERÊNCIA DE PROJETOS	FELIPE G ALEXANDRE CREA: MG-127.216/D
COORDENAÇÃO DE PROJETOS	ALOISIO CAETANO FERREIRA CREA: MG-97.132/D
RESPONSÁVEL TÉCNICO	ENG. CIVIL FLÁVIA C. BARBOSA CREA: MG 187.842/D
DESENHO	ÉRICA DE SOUSA SILVA


CLIENTE



Prefeitura Municipal de **Pouso Alegre**

EMPREENDIMENTO PROJETO DA VIA DE LIGAÇÃO ENTRE A INTERSEÇÃO DO BAIRRO IPIRANGA E O BAIRRO BELO HORIZONTE			
ENDEREÇO ESTRADA MUNICIPAL - BAIRRO BELO HORIZONTE POUSO ALEGRE - MINAS GERAIS		DISCIPLINA TERRAPLENAGEM	
ASSUNTO PROJETO DE TERRAPLENAGEM NOTAS DE SERVIÇO DE TERRENO ACABADO		FASE DO PROJETO EXECUTIVO	
DATA INICIAL 22/10/2021		ESCALA 1:200	REVISÃO R00
		ARQUIVO DAC-IBH-TRP-R00.DWG	ESTACA 138+0,00

INTERSEÇÃO IPIRANGA X BH - ESTACA: 139+0,00

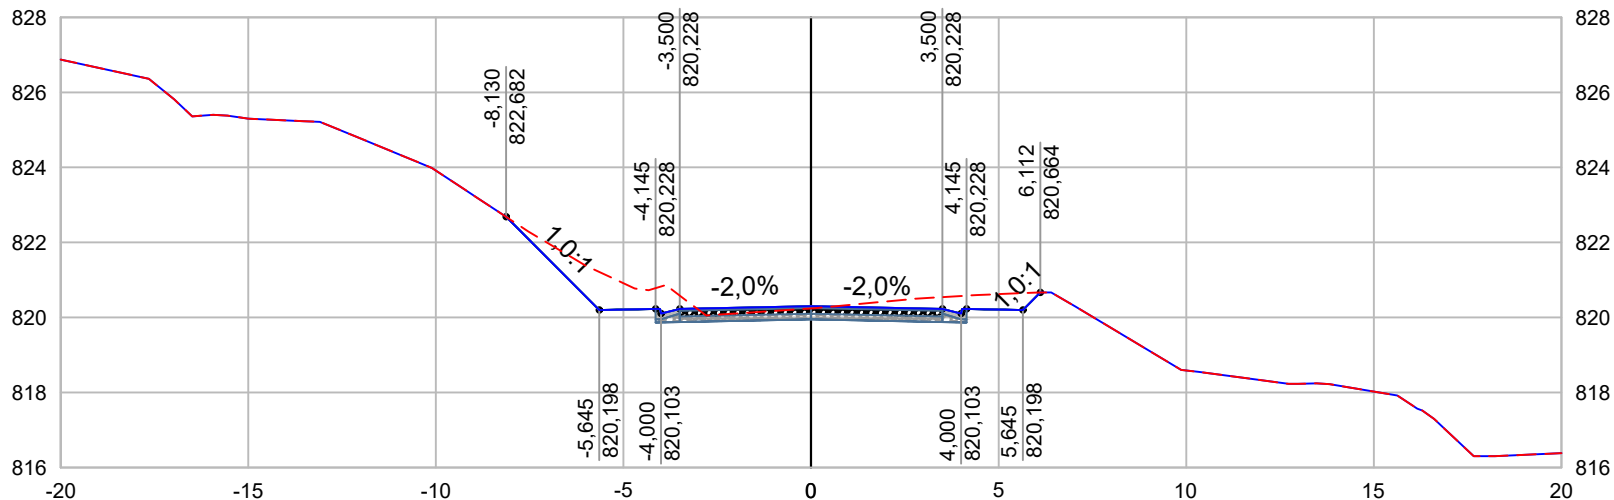

--- TERRENO NATURAL
 — GREIDE PROJETADO


PROJETO	
GERÊNCIA DE PROJETOS	FELIPE G ALEXANDRE CREA: MG-127.216/D
COORDENAÇÃO DE PROJETOS	ALOISIO CAETANO FERREIRA CREA: MG-97.132/D
RESPONSÁVEL TÉCNICO	ENG. CIVIL FLÁVIA C. BARBOSA CREA: MG 187.842/D
DESENHO	ÉRICA DE SOUSA SILVA

CLIENTE

Prefeitura Municipal de **Pouso Alegre**

EMPREENDIMENTO PROJETO DA VIA DE LIGAÇÃO ENTRE A INTERSEÇÃO DO BAIRRO IPIRANGA E O BAIRRO BELO HORIZONTE			
ENDEREÇO ESTRADA MUNICIPAL - BAIRRO BELO HORIZONTE POUSO ALEGRE - MINAS GERAIS			DISCIPLINA TERRAPLENAGEM
ASSUNTO PROJETO DE TERRAPLENAGEM NOTAS DE SERVIÇO DE TERRENO ACABADO			FASE DO PROJETO EXECUTIVO
			ESTACA 139+0,00
DATA INICIAL 22/10/2021	ESCALA 1:200	REVISÃO R00	ARQUIVO DAC-IBH-TRP-R00.DWG

INTERSEÇÃO IPIRANGA X BH - ESTACA: 140+0,00

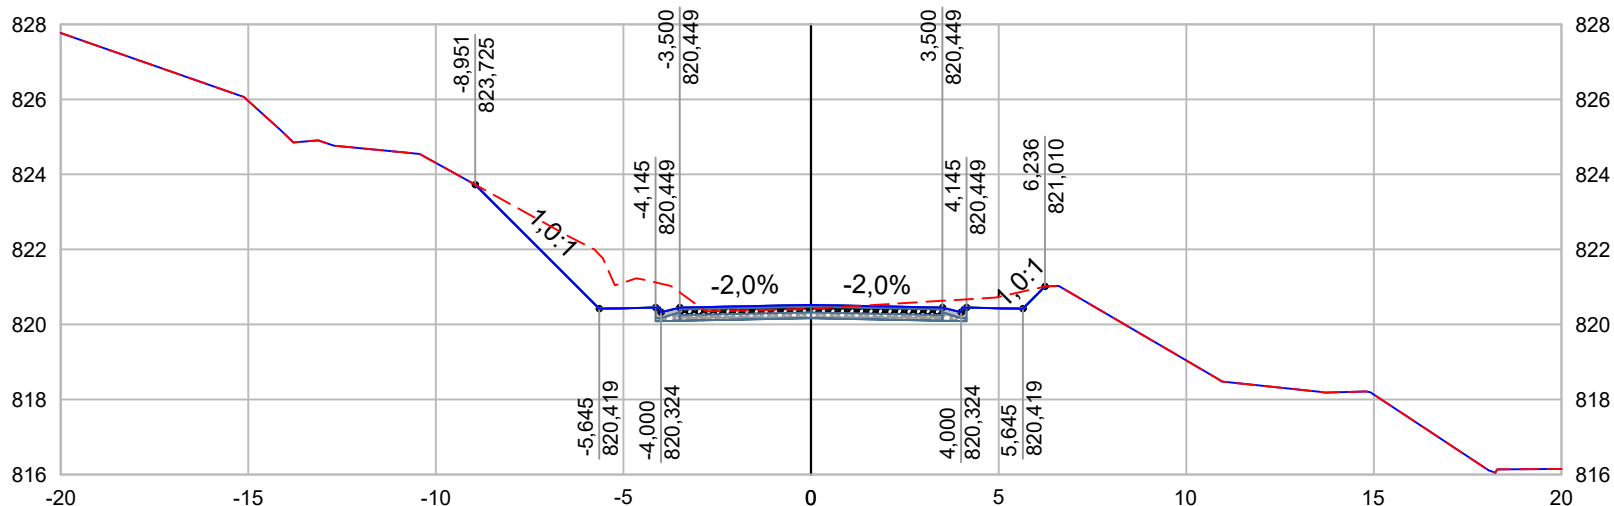

--- TERRENO NATURAL
 — GREIDE PROJETADO


PROJETO	
GERÊNCIA DE PROJETOS	FELIPE G ALEXANDRE CREA: MG-127.216/D
COORDENAÇÃO DE PROJETOS	ALOISIO CAETANO FERREIRA CREA: MG-97.132/D
RESPONSÁVEL TÉCNICO	ENG. CIVIL FLÁVIA C. BARBOSA CREA: MG 187.842/D
DESENHO	ÉRICA DE SOUSA SILVA

CLIENTE

Prefeitura Municipal de **Pouso Alegre**

EMPREENDIMENTO PROJETO DA VIA DE LIGAÇÃO ENTRE A INTERSEÇÃO DO BAIRRO IPIRANGA E O BAIRRO BELO HORIZONTE			
ENDEREÇO ESTRADA MUNICIPAL - BAIRRO BELO HORIZONTE POUSO ALEGRE - MINAS GERAIS		DISCIPLINA TERRAPLENAGEM	
ASSUNTO PROJETO DE TERRAPLENAGEM NOTAS DE SERVIÇO DE TERRENO ACABADO		FASE DO PROJETO EXECUTIVO	
DATA INICIAL 22/10/2021		ESCALA 1:200	REVISÃO R00
		ARQUIVO DAC-IBH-TRP-R00.DWG	ESTACA 140+0,00

INTERSEÇÃO IPIRANGA X BH - ESTACA: 141+0,00

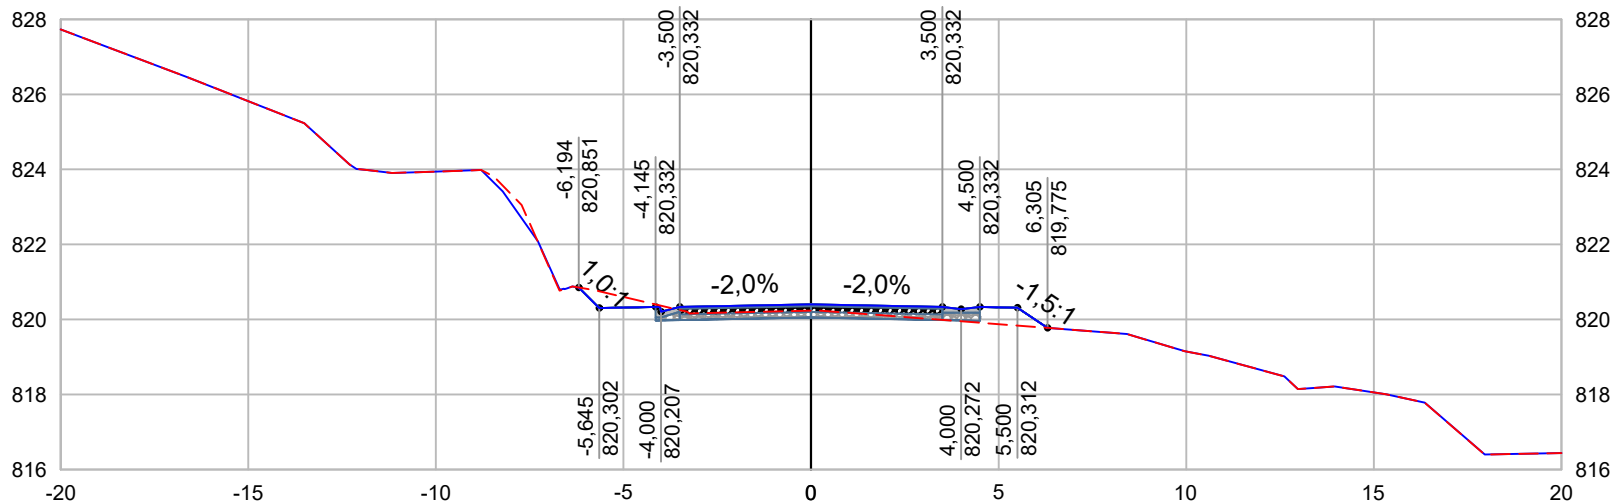

--- TERRENO NATURAL
 — GREIDE PROJETADO


PROJETO	
GERÊNCIA DE PROJETOS	FELIPE G ALEXANDRE CREA: MG-127.216/D
COORDENAÇÃO DE PROJETOS	ALOISIO CAETANO FERREIRA CREA: MG-97.132/D
RESPONSÁVEL TÉCNICO	ENG. CIVIL FLÁVIA C. BARBOSA CREA: MG 187.842/D
DESENHO	ÉRICA DE SOUSA SILVA

CLIENTE

Prefeitura Municipal de **Pouso Alegre**

EMPREENDIMENTO PROJETO DA VIA DE LIGAÇÃO ENTRE A INTERSEÇÃO DO BAIRRO IPIRANGA E O BAIRRO BELO HORIZONTE			
ENDEREÇO ESTRADA MUNICIPAL - BAIRRO BELO HORIZONTE POUSO ALEGRE - MINAS GERAIS			DISCIPLINA TERRAPLENAGEM
ASSUNTO PROJETO DE TERRAPLENAGEM NOTAS DE SERVIÇO DE TERRENO ACABADO			FASE DO PROJETO EXECUTIVO
			ESTACA 141+0,00
DATA INICIAL 22/10/2021	ESCALA 1:200	REVISÃO R00	ARQUIVO DAC-IBH-TRP-R00.DWG

INTERSEÇÃO IPIRANGA X BH - ESTACA: 142+0,00

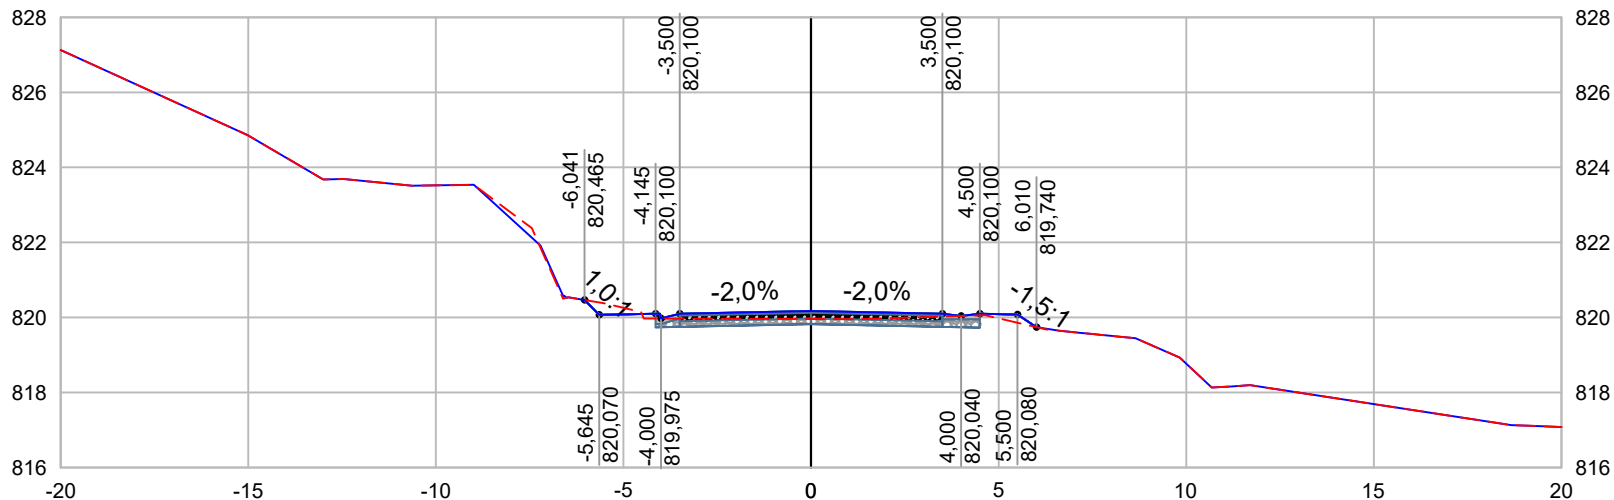

--- TERRENO NATURAL
 — GREIDE PROJETADO


PROJETO	
GERÊNCIA DE PROJETOS	FELIPE G ALEXANDRE CREA: MG-127.216/D
COORDENAÇÃO DE PROJETOS	ALOISIO CAETANO FERREIRA CREA: MG-97.132/D
RESPONSÁVEL TÉCNICO	ENG. CIVIL FLÁVIA C. BARBOSA CREA: MG 187.842/D
DESENHO	ÉRICA DE SOUSA SILVA

CLIENTE

Prefeitura Municipal de **Pouso Alegre**

EMPREENDIMENTO PROJETO DA VIA DE LIGAÇÃO ENTRE A INTERSEÇÃO DO BAIRRO IPIRANGA E O BAIRRO BELO HORIZONTE			
ENDEREÇO ESTRADA MUNICIPAL - BAIRRO BELO HORIZONTE POUSO ALEGRE - MINAS GERAIS		DISCIPLINA TERRAPLENAGEM	
ASSUNTO PROJETO DE TERRAPLENAGEM NOTAS DE SERVIÇO DE TERRENO ACABADO		FASE DO PROJETO EXECUTIVO	
DATA INICIAL 22/10/2021		ESCALA 1:200	REVISÃO R00
		ARQUIVO DAC-IBH-TRP-R00.DWG	ESTACA 142+0,00

INTERSEÇÃO IPIRANGA X BH - ESTACA: 143+0,00

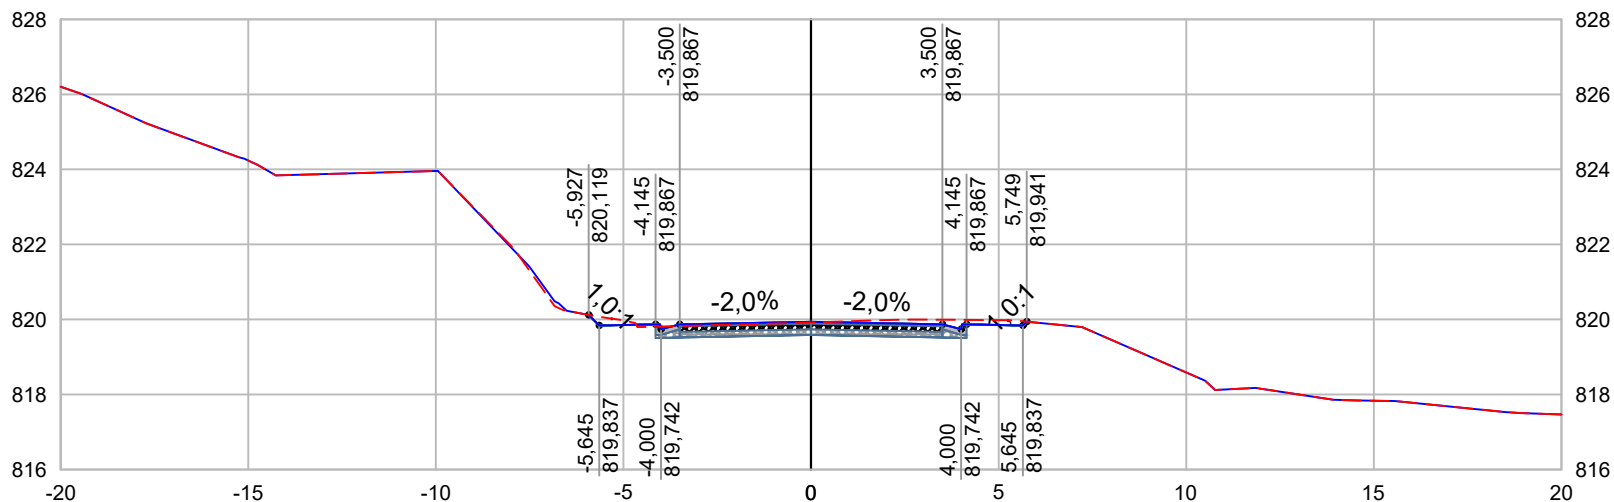

--- TERRENO NATURAL
 — GREIDE PROJETADO


PROJETO	
GERÊNCIA DE PROJETOS	FELIPE G ALEXANDRE CREA: MG-127.216/D
COORDENAÇÃO DE PROJETOS	ALOISIO CAETANO FERREIRA CREA: MG-97.132/D
RESPONSÁVEL TÉCNICO	ENG. CIVIL FLÁVIA C. BARBOSA CREA: MG 187.842/D
DESENHO	ÉRICA DE SOUSA SILVA

CLIENTE

Prefeitura Municipal de **Pouso Alegre**

EMPREENDIMENTO			
PROJETO DA VIA DE LIGAÇÃO ENTRE A INTERSEÇÃO DO BAIRRO IPIRANGA E O BAIRRO BELO HORIZONTE			
ENDEREÇO			DISCIPLINA
ESTRADA MUNICIPAL - BAIRRO BELO HORIZONTE			TERRAPLENAGEM
POUSO ALEGRE - MINAS GERAIS			FASE DO PROJETO
ASSUNTO			EXECUTIVO
PROJETO DE TERRAPLENAGEM			ESTACA
NOTAS DE SERVIÇO DE TERRENO ACABADO			143+0,00
DATA INICIAL	ESCALA	REVISÃO	ARQUIVO
22/10/2021	1:200	R00	DAC-IBH-TRP-R00.DWG

INTERSEÇÃO IPIRANGA X BH - ESTACA: 144+0,00

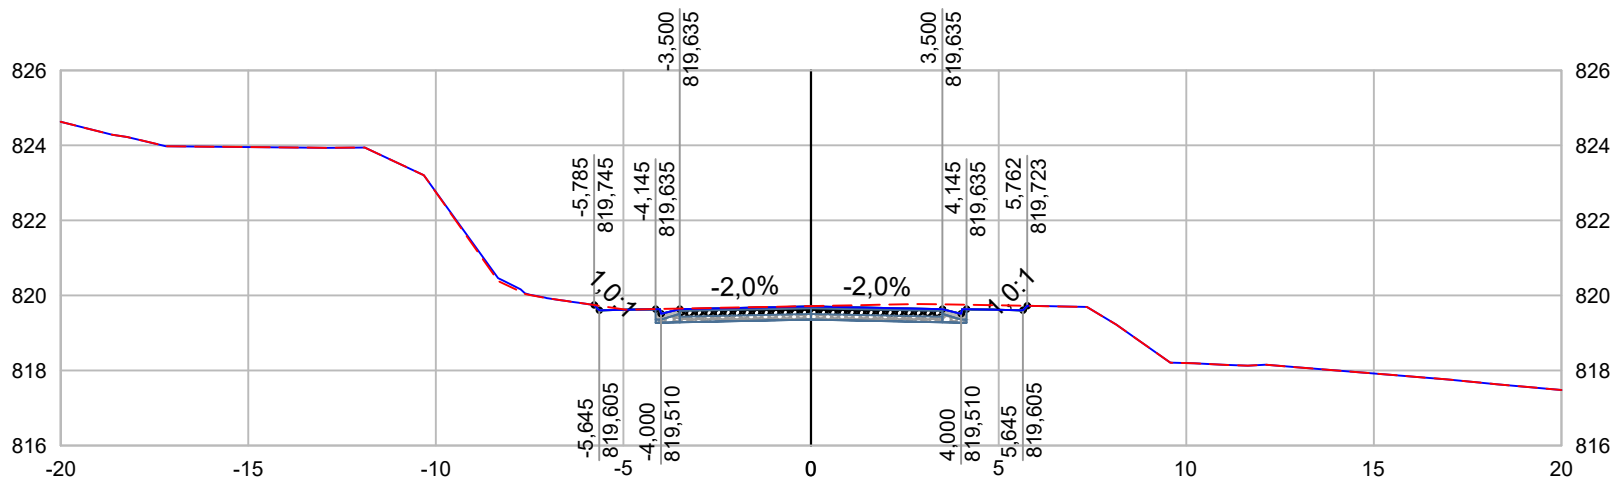

--- TERRENO NATURAL
 — GREIDE PROJETADO


PROJETO	
GERÊNCIA DE PROJETOS	FELIPE G ALEXANDRE CREA: MG-127.216/D
COORDENAÇÃO DE PROJETOS	ALOISIO CAETANO FERREIRA CREA: MG-97.132/D
RESPONSÁVEL TÉCNICO	ENG. CIVIL FLÁVIA C. BARBOSA CREA: MG 187.842/D
DESENHO	ÉRICA DE SOUSA SILVA

CLIENTE

Prefeitura Municipal de **Pouso Alegre**

EMPREENDIMENTO PROJETO DA VIA DE LIGAÇÃO ENTRE A INTERSEÇÃO DO BAIRRO IPIRANGA E O BAIRRO BELO HORIZONTE			
ENDEREÇO ESTRADA MUNICIPAL - BAIRRO BELO HORIZONTE POUSO ALEGRE - MINAS GERAIS			DISCIPLINA TERRAPLENAGEM
ASSUNTO PROJETO DE TERRAPLENAGEM NOTAS DE SERVIÇO DE TERRENO ACABADO			FASE DO PROJETO EXECUTIVO
			ESTACA 144+0,00
DATA INICIAL 22/10/2021	ESCALA 1:200	REVISÃO R00	ARQUIVO DAC-IBH-TRP-R00.DWG

INTERSEÇÃO IPIRANGA X BH - ESTACA: 145+0,00

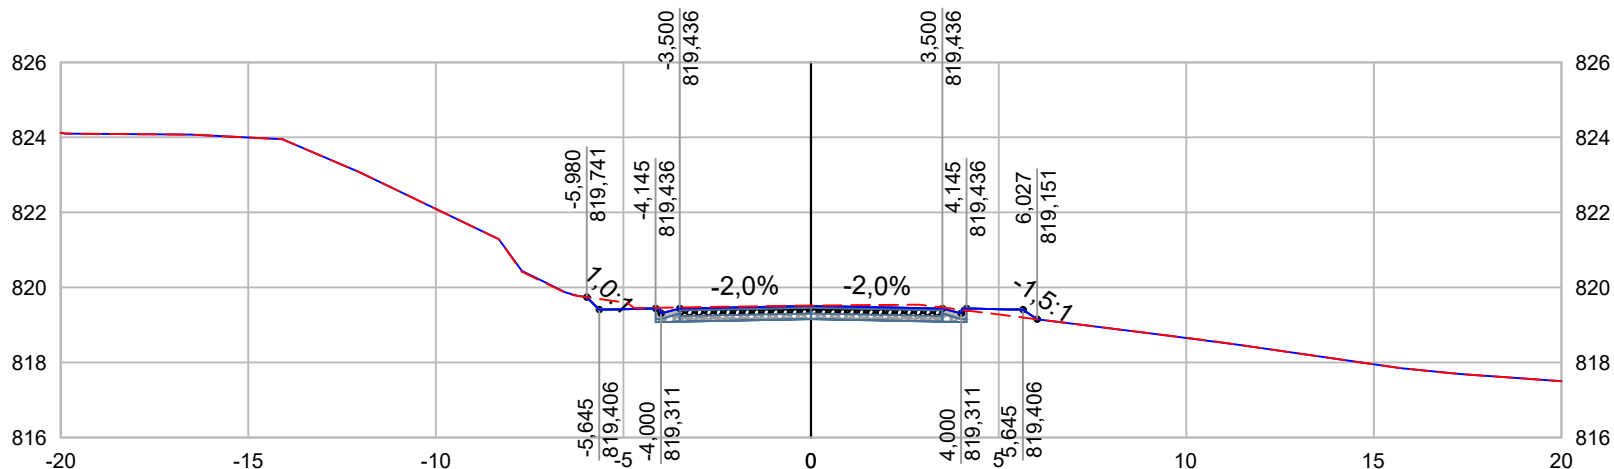

--- TERRENO NATURAL
 — GREIDE PROJETADO

 PROJETO
GERÊNCIA DE PROJETOS FELIPE G ALEXANDRE CREA: MG-127.216/D
COORDENAÇÃO DE PROJETOS ALOISIO CAETANO FERREIRA CREA: MG-97.132/D
RESPONSÁVEL TÉCNICO ENG. CIVIL FLÁVIA C. BARBOSA CREA: MG 187.842/D
DESENHO ÉRICA DE SOUSA SILVA


CLIENTE



Prefeitura Municipal de **Pouso Alegre**

EMPREENDIMENTO PROJETO DA VIA DE LIGAÇÃO ENTRE A INTERSEÇÃO DO BAIRRO IPIRANGA E O BAIRRO BELO HORIZONTE			
ENDEREÇO ESTRADA MUNICIPAL - BAIRRO BELO HORIZONTE POUSO ALEGRE - MINAS GERAIS		DISCIPLINA TERRAPLENAGEM	
ASSUNTO PROJETO DE TERRAPLENAGEM NOTAS DE SERVIÇO DE TERRENO ACABADO			FASE DO PROJETO EXECUTIVO
DATA INICIAL 22/10/2021		ESCALA 1:200	ESTACA 145+0,00
REVISÃO R00	ARQUIVO DAC-IBH-TRP-R00.DWG		

INTERSEÇÃO IPIRANGA X BH - ESTACA: 146+0,00

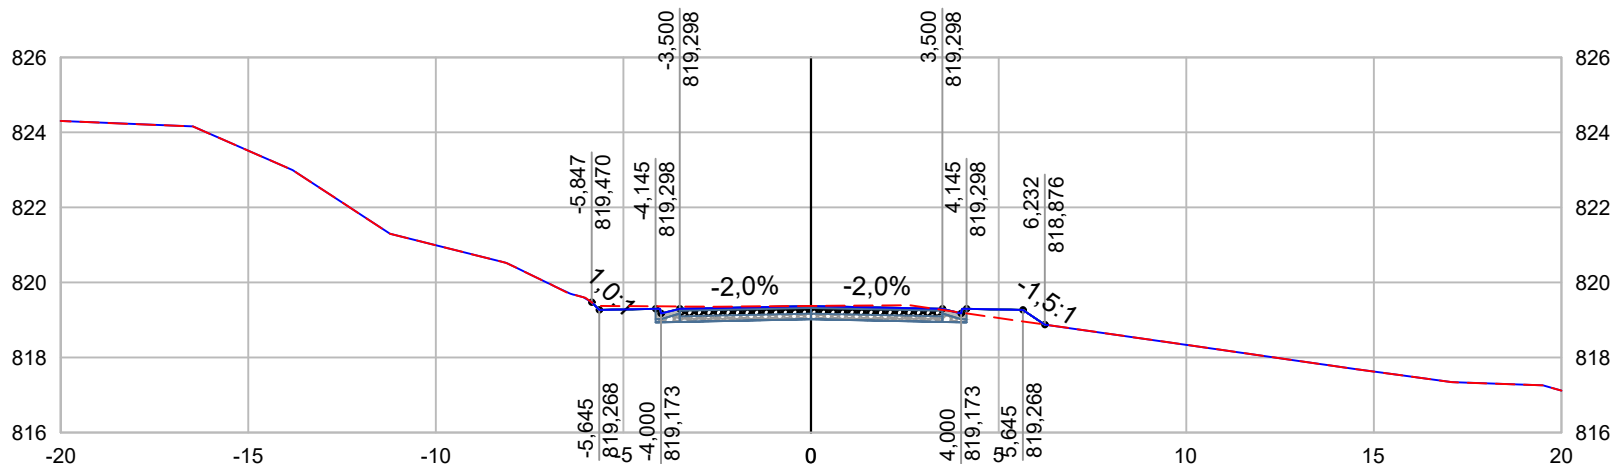

--- TERRENO NATURAL
 — GREIDE PROJETADO


PROJETO	
GERÊNCIA DE PROJETOS	FELIPE G ALEXANDRE CREA: MG-127.216/D
COORDENAÇÃO DE PROJETOS	ALOISIO CAETANO FERREIRA CREA: MG-97.132/D
RESPONSÁVEL TÉCNICO	ENG. CIVIL FLÁVIA C. BARBOSA CREA: MG 187.842/D
DESENHO	ÉRICA DE SOUSA SILVA

CLIENTE

Prefeitura Municipal de **Pouso Alegre**

EMPREENDIMENTO PROJETO DA VIA DE LIGAÇÃO ENTRE A INTERSEÇÃO DO BAIRRO IPIRANGA E O BAIRRO BELO HORIZONTE			
ENDEREÇO ESTRADA MUNICIPAL - BAIRRO BELO HORIZONTE POUSO ALEGRE - MINAS GERAIS			DISCIPLINA TERRAPLENAGEM
ASSUNTO PROJETO DE TERRAPLENAGEM NOTAS DE SERVIÇO DE TERRENO ACABADO			FASE DO PROJETO EXECUTIVO
			ESTACA 146+0,00
DATA INICIAL 22/10/2021	ESCALA 1:200	REVISÃO R00	ARQUIVO DAC-IBH-TRP-R00.DWG

INTERSEÇÃO IPIRANGA X BH - ESTACA: 147+0,00

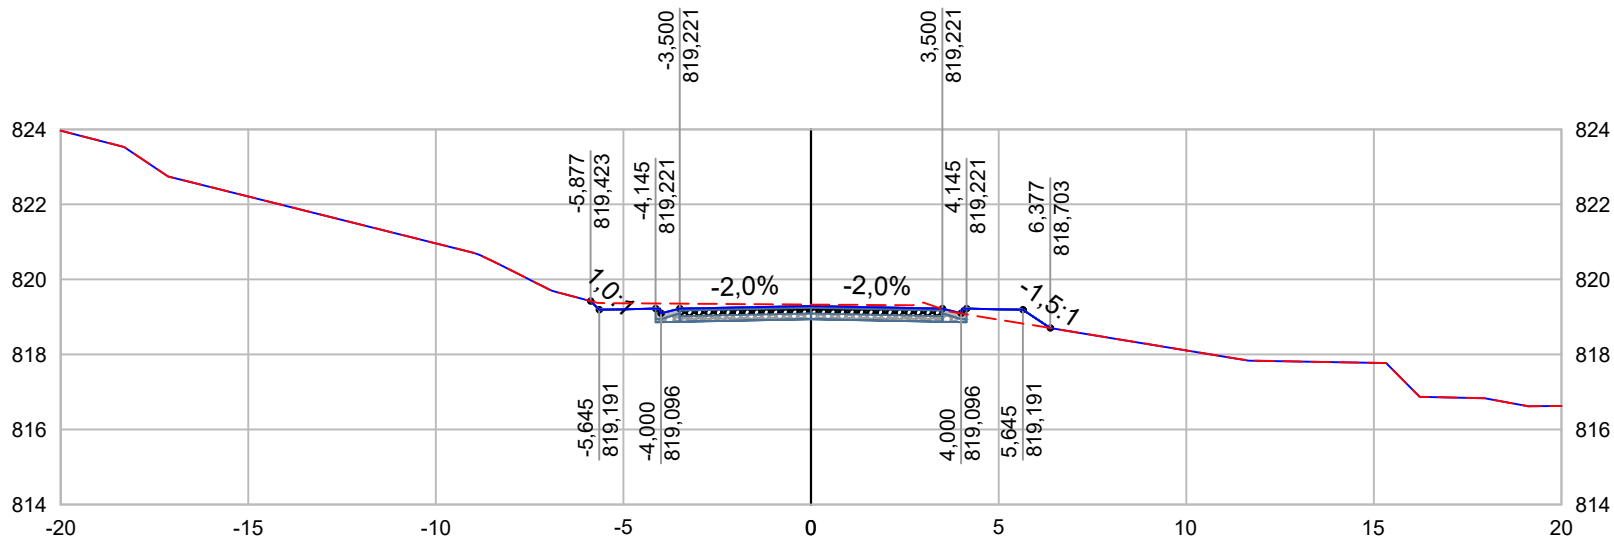

--- TERRENO NATURAL
 — GREIDE PROJETADO


PROJETO	
GERÊNCIA DE PROJETOS	FELIPE G ALEXANDRE CREA: MG-127.216/D
COORDENAÇÃO DE PROJETOS	ALOISIO CAETANO FERREIRA CREA: MG-97.132/D
RESPONSÁVEL TÉCNICO	ENG. CIVIL FLÁVIA C. BARBOSA CREA: MG 187.842/D
DESENHO	ÉRICA DE SOUSA SILVA

CLIENTE

Prefeitura Municipal de **Pouso Alegre**

EMPREENDIMENTO PROJETO DA VIA DE LIGAÇÃO ENTRE A INTERSEÇÃO DO BAIRRO IPIRANGA E O BAIRRO BELO HORIZONTE			
ENDEREÇO ESTRADA MUNICIPAL - BAIRRO BELO HORIZONTE		DISCIPLINA TERRAPLENAGEM	
POUSO ALEGRE - MINAS GERAIS		FASE DO PROJETO EXECUTIVO	
ASSUNTO PROJETO DE TERRAPLENAGEM			ESTACA 147+0,00
NOTAS DE SERVIÇO DE TERRENO ACABADO			
DATA INICIAL 22/10/2021	ESCALA 1:200	REVISÃO R00	ARQUIVO DAC-IBH-TRP-R00.DWG

INTERSEÇÃO IPIRANGA X BH - ESTACA: 148+0,00

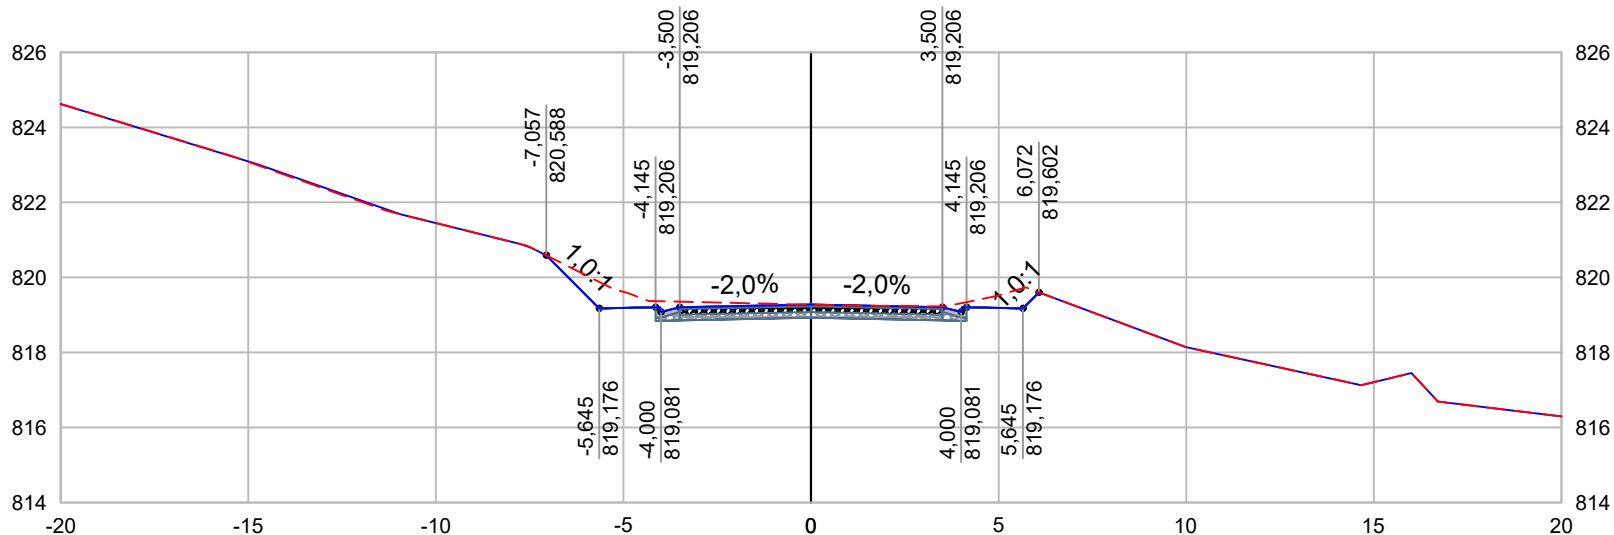

--- TERRENO NATURAL
 — GREIDE PROJETADO


PROJETO	
GERÊNCIA DE PROJETOS	FELIPE G ALEXANDRE CREA: MG-127.216/D
COORDENAÇÃO DE PROJETOS	ALOISIO CAETANO FERREIRA CREA: MG-97.132/D
RESPONSÁVEL TÉCNICO	ENG. CIVIL FLÁVIA C. BARBOSA CREA: MG 187.842/D
DESENHO	ÉRICA DE SOUSA SILVA

CLIENTE

Prefeitura Municipal de **Pouso Alegre**

EMPREENDIMENTO PROJETO DA VIA DE LIGAÇÃO ENTRE A INTERSEÇÃO DO BAIRRO IPIRANGA E O BAIRRO BELO HORIZONTE			
ENDEREÇO ESTRADA MUNICIPAL - BAIRRO BELO HORIZONTE POUSO ALEGRE - MINAS GERAIS		DISCIPLINA TERRAPLENAGEM	
ASSUNTO PROJETO DE TERRAPLENAGEM NOTAS DE SERVIÇO DE TERRENO ACABADO			FASE DO PROJETO EXECUTIVO
DATA INICIAL 22/10/2021		ESCALA 1:200	REVISÃO R00
ARQUIVO DAC-IBH-TRP-R00.DWG			
			ESTACA 148+0,00

INTERSEÇÃO IPIRANGA X BH - ESTACA: 149+0,00

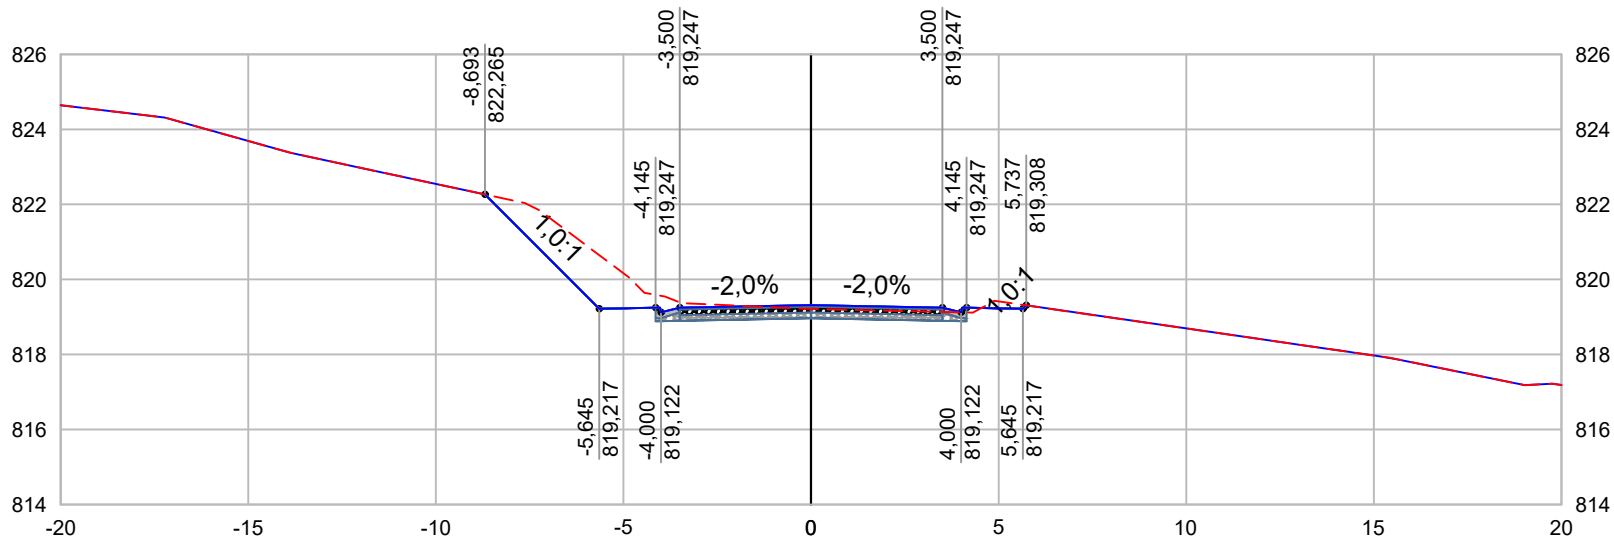

--- TERRENO NATURAL
 — GREIDE PROJETADO


PROJETO	
GERÊNCIA DE PROJETOS	FELIPE G ALEXANDRE CREA: MG-127.216/D
COORDENAÇÃO DE PROJETOS	ALOISIO CAETANO FERREIRA CREA: MG-97.132/D
RESPONSÁVEL TÉCNICO	ENG. CIVIL FLÁVIA C. BARBOSA CREA: MG 187.842/D
DESENHO	ÉRICA DE SOUSA SILVA

CLIENTE

Prefeitura Municipal de **Pouso Alegre**

EMPREENDIMENTO			
PROJETO DA VIA DE LIGAÇÃO ENTRE A INTERSEÇÃO DO BAIRRO IPIRANGA E O BAIRRO BELO HORIZONTE			
ENDEREÇO			DISCIPLINA
ESTRADA MUNICIPAL - BAIRRO BELO HORIZONTE			TERRAPLENAGEM
POUSO ALEGRE - MINAS GERAIS			FASE DO PROJETO
ASSUNTO			EXECUTIVO
PROJETO DE TERRAPLENAGEM			ESTACA
NOTAS DE SERVIÇO DE TERRENO ACABADO			149+0,00
DATA INICIAL	ESCALA	REVISÃO	ARQUIVO
22/10/2021	1:200	R00	DAC-IBH-TRP-R00.DWG

INTERSEÇÃO IPIRANGA X BH - ESTACA: 150+0,00

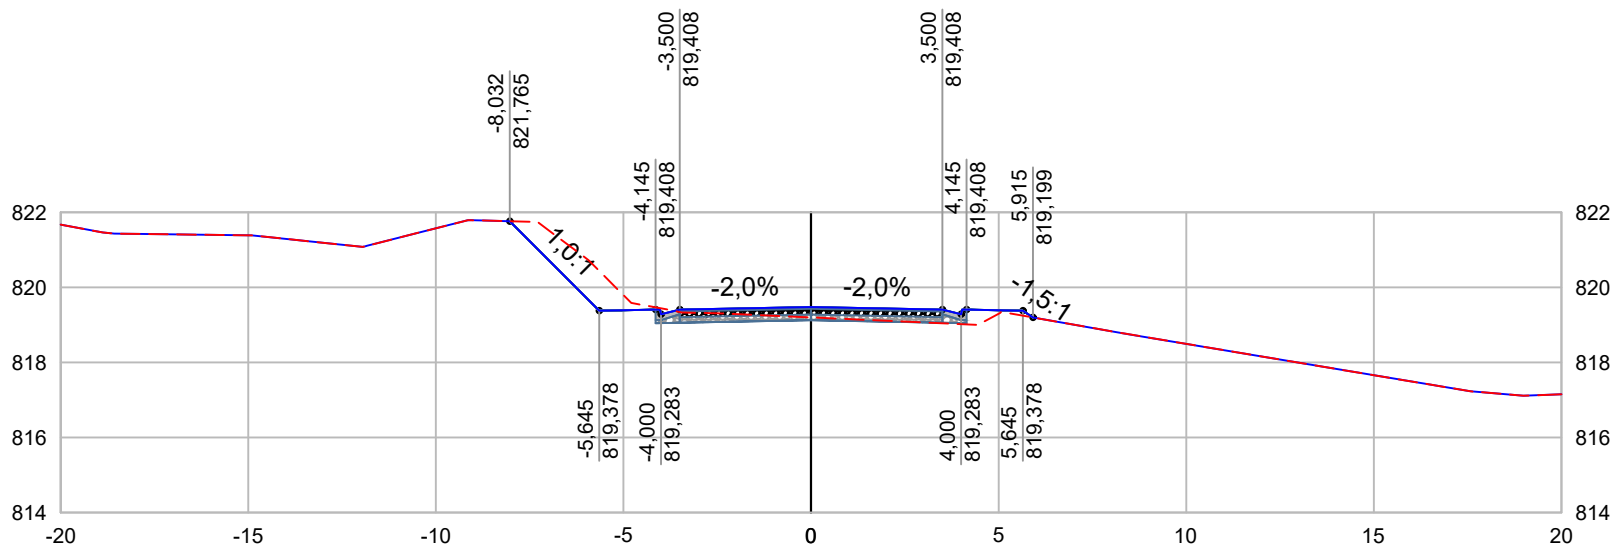

--- TERRENO NATURAL
 — GREIDE PROJETADO


PROJETO	
GERÊNCIA DE PROJETOS	FELIPE G ALEXANDRE CREA: MG-127.216/D
COORDENAÇÃO DE PROJETOS	ALOISIO CAETANO FERREIRA CREA: MG-97.132/D
RESPONSÁVEL TÉCNICO	ENG. CIVIL FLÁVIA C. BARBOSA CREA: MG 187.842/D
DESENHO	ÉRICA DE SOUSA SILVA

CLIENTE

Prefeitura Municipal de **Pouso Alegre**

EMPREENDIMENTO PROJETO DA VIA DE LIGAÇÃO ENTRE A INTERSEÇÃO DO BAIRRO IPIRANGA E O BAIRRO BELO HORIZONTE			
ENDEREÇO ESTRADA MUNICIPAL - BAIRRO BELO HORIZONTE		DISCIPLINA TERRAPLENAGEM	
POUSO ALEGRE - MINAS GERAIS		FASE DO PROJETO EXECUTIVO	
ASSUNTO PROJETO DE TERRAPLENAGEM			ESTACA 150+0,00
NOTAS DE SERVIÇO DE TERRENO ACABADO			
DATA INICIAL 22/10/2021	ESCALA 1:200	REVISÃO R00	ARQUIVO DAC-IBH-TRP-R00.DWG

INTERSEÇÃO IPIRANGA X BH - ESTACA: 151+0,00

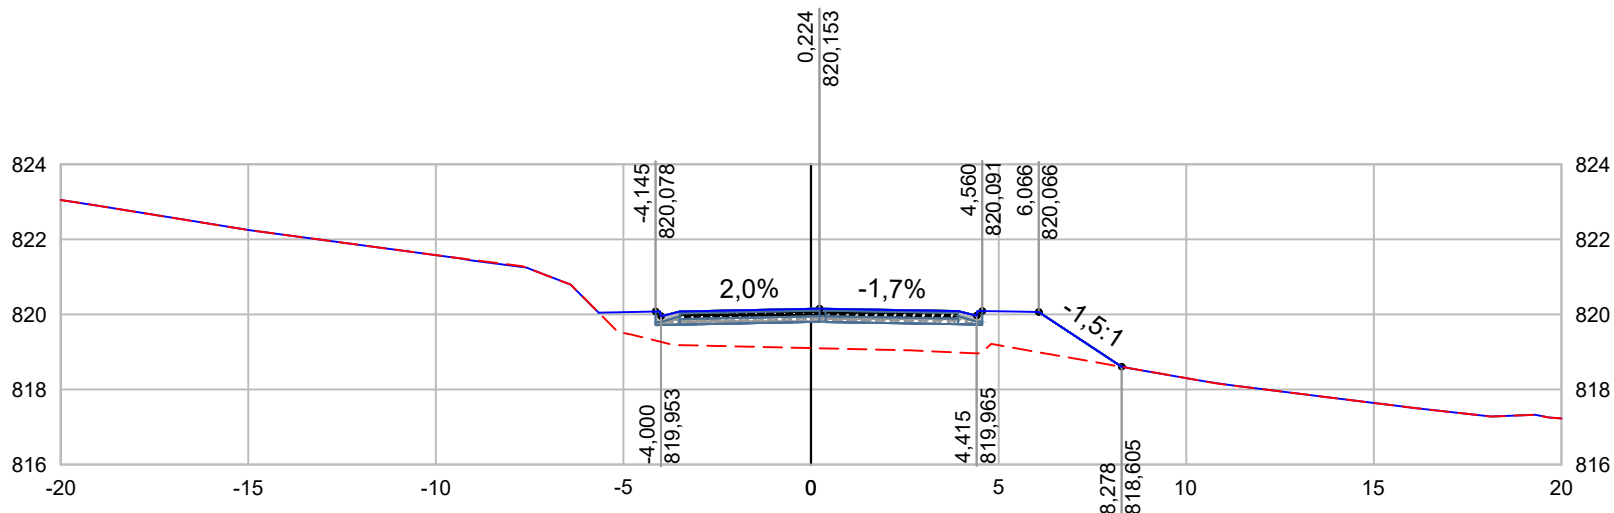

--- TERRENO NATURAL
 — GREIDE PROJETADO

PROJETO 
GERÊNCIA DE PROJETOS FELIPE G ALEXANDRE CREA: MG-127.216/D
COORDENAÇÃO DE PROJETOS ALOISIO CAETANO FERREIRA CREA: MG-97.132/D
RESPONSÁVEL TÉCNICO ENG. CIVIL FLÁVIA C. BARBOSA CREA: MG 187.842/D
DESENHO ÉRICA DE SOUSA SILVA


CLIENTE



Prefeitura Municipal de **Pouso Alegre**

EMPREENDIMENTO PROJETO DA VIA DE LIGAÇÃO ENTRE A INTERSEÇÃO DO BAIRRO IPIRANGA E O BAIRRO BELO HORIZONTE			
ENDEREÇO ESTRADA MUNICIPAL - BAIRRO BELO HORIZONTE POUSO ALEGRE - MINAS GERAIS			DISCIPLINA TERRAPLENAGEM
ASSUNTO PROJETO DE TERRAPLENAGEM NOTAS DE SERVIÇO DE TERRENO ACABADO			FASE DO PROJETO EXECUTIVO
			ESTACA 151+0,00
DATA INICIAL 22/10/2021	ESCALA 1:200	REVISÃO R00	ARQUIVO DAC-IBH-TRP-R00.DWG

INTERSEÇÃO IPIRANGA X BH - ESTACA: 151+15,00

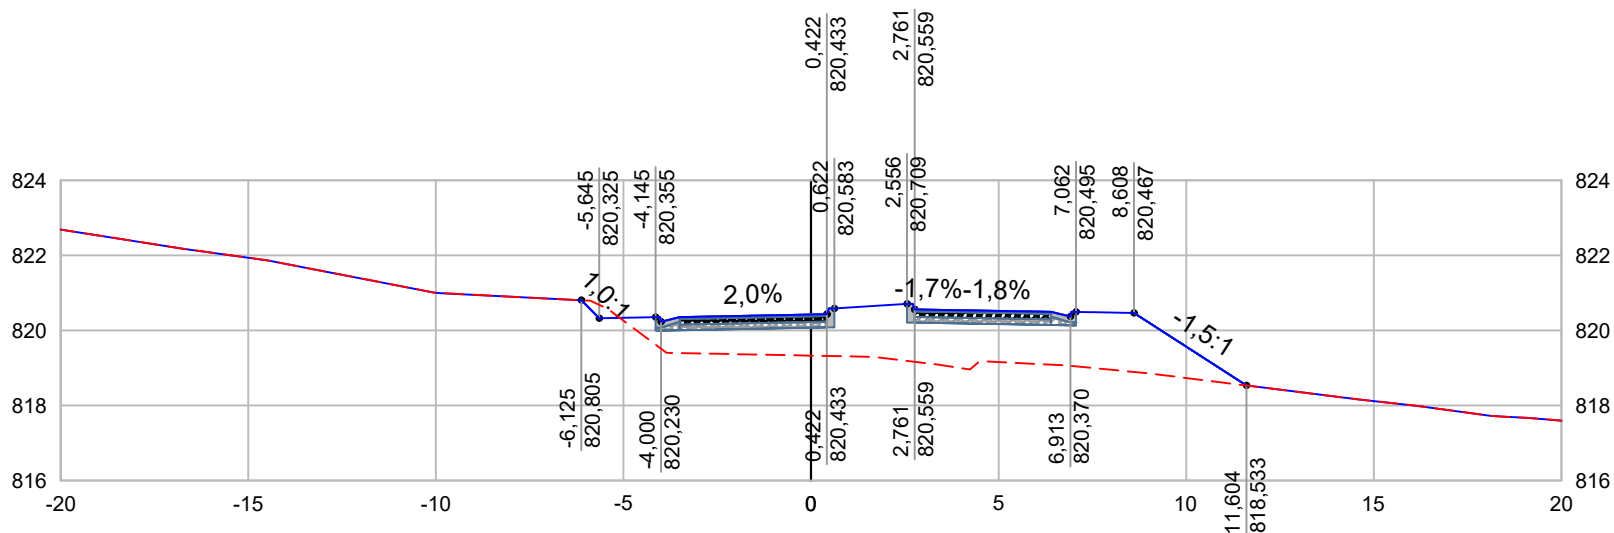

--- TERRENO NATURAL
 — GREIDE PROJETADO

PROJETO	
GERÊNCIA DE PROJETOS	FELIPE G ALEXANDRE CREA: MG-127.216/D
COORDENAÇÃO DE PROJETOS	ALOISIO CAETANO FERREIRA CREA: MG-97.132/D
RESPONSÁVEL TÉCNICO	ENG. CIVIL FLÁVIA C. BARBOSA CREA: MG 187.842/D
DESENHO	ÉRICA DE SOUSA SILVA

CLIENTE

Prefeitura Municipal de **Pouso Alegre**


EMPREENDIMENTO PROJETO DA VIA DE LIGAÇÃO ENTRE A INTERSEÇÃO DO BAIRRO IPIRANGA E O BAIRRO BELO HORIZONTE			
ENDEREÇO ESTRADA MUNICIPAL - BAIRRO BELO HORIZONTE		DISCIPLINA TERRAPLENAGEM	
POUSO ALEGRE - MINAS GERAIS		FASE DO PROJETO EXECUTIVO	
ASSUNTO PROJETO DE TERRAPLENAGEM			ESTACA 151+15,00
NOTAS DE SERVIÇO DE TERRENO ACABADO			
DATA INICIAL 22/10/2021	ESCALA 1:200	REVISÃO R00	ARQUIVO DAC-IBH-TRP-R00.DWG



NOTAS DE SERVIÇO DE TERRENO ACABADO

ROTATÓRIA 01 - BORDO INTERNO


ROTATÓRIA 01-BD INTERNO - ESTACA: 0+5,00

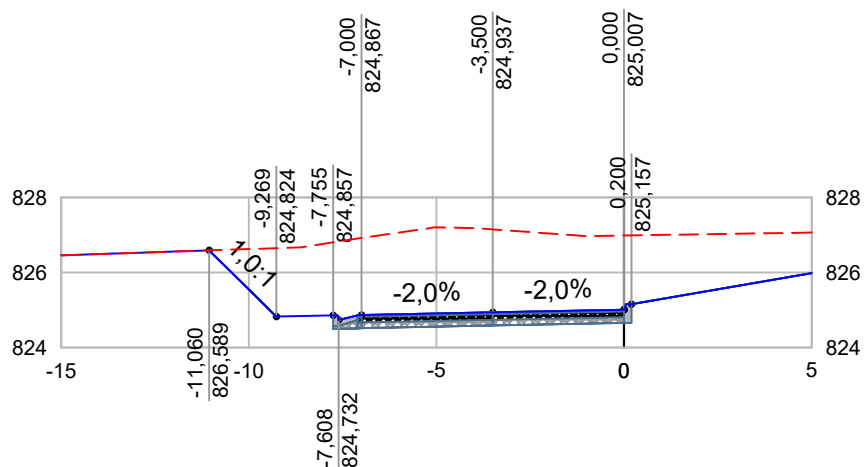

--- TERRENO NATURAL
 — GREIDE PROJETADO

<p>PROJETO</p> 	<p>CLIENTE</p>  <p>Prefeitura Municipal de Pouso Alegre</p>	<p>EMPREENDIMENTO PROJETO DA VIA DE LIGAÇÃO ENTRE A INTERSEÇÃO DO BAIRRO IPIRANGA E O BAIRRO BELO HORIZONTE</p>			
<p>GERÊNCIA DE PROJETOS FELIPE G ALEXANDRE CREA: MG-127.216/D</p>		<p>ENDEREÇO ESTRADA MUNICIPAL - BAIRRO BELO HORIZONTE POUSO ALEGRE - MINAS GERAIS</p>	<p>DISCIPLINA TERRAPLENAGEM</p> <p>FASE DO PROJETO EXECUTIVO</p>		
<p>COORDENAÇÃO DE PROJETOS ALOISIO CAETANO FERREIRA CREA: MG-97.132/D</p>		<p>ASSUNTO PROJETO DE TERRAPLENAGEM NOTAS DE SERVIÇO DE TERRENO ACABADO</p>	<p>ESTACA 0+5,00</p>		
<p>RESPONSÁVEL TÉCNICO ENG. CIVIL FLÁVIA C. BARBOSA CREA: MG 187.842/D</p>		<p>DATA INICIAL 22/10/2021</p>	<p>ESCALA 1:200</p>	<p>REVISÃO R00</p>	<p>ARQUIVO DAC-IBH-TRP-R00.DWG</p>
<p>DESENHO ÉRICA DE SOUSA SILVA</p>					

ROTATÓRIA 01-BD INTERNO - ESTACA: 0+13,00

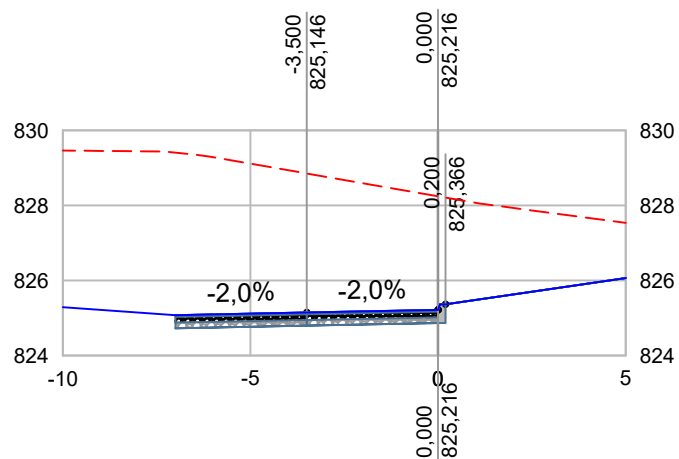

--- TERRENO NATURAL
 — GREIDE PROJETADO

 PROJETO
GERÊNCIA DE PROJETOS FELIPE G ALEXANDRE CREA: MG-127.216/D
COORDENAÇÃO DE PROJETOS ALOISIO CAETANO FERREIRA CREA: MG-97.132/D
RESPONSÁVEL TÉCNICO ENG. CIVIL FLÁVIA C. BARBOSA CREA: MG 187.842/D
DESENHO ÉRICA DE SOUSA SILVA


CLIENTE



Prefeitura Municipal de **Pouso Alegre**

EMPREENDIMENTO PROJETO DA VIA DE LIGAÇÃO ENTRE A INTERSEÇÃO DO BAIRRO IPIRANGA E O BAIRRO BELO HORIZONTE			
ENDEREÇO ESTRADA MUNICIPAL - BAIRRO BELO HORIZONTE POUSO ALEGRE - MINAS GERAIS			DISCIPLINA TERRAPLENAGEM
ASSUNTO PROJETO DE TERRAPLENAGEM NOTAS DE SERVIÇO DE TERRENO ACABADO			FASE DO PROJETO EXECUTIVO
DATA INICIAL 22/10/2021			ESTACA 0+13,00
ESCALA 1:200	REVISÃO R00	ARQUIVO DAC-IBH-TRP-R00.DWG	

ROTATÓRIA 01-BD INTERNO - ESTACA: 1+0,00

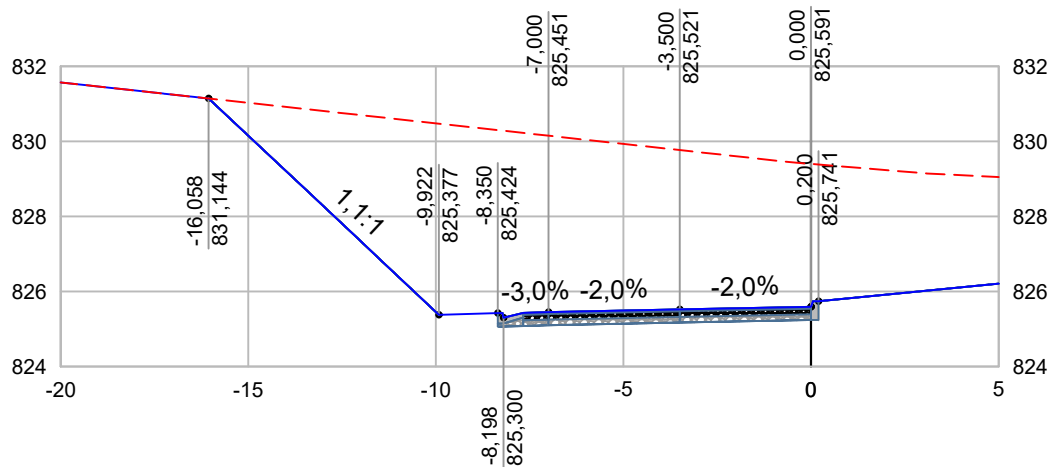

--- TERRENO NATURAL
 — GREIDE PROJETADO


PROJETO	
GERÊNCIA DE PROJETOS	FELIPE G ALEXANDRE CREA: MG-127.216/D
COORDENAÇÃO DE PROJETOS	ALOISIO CAETANO FERREIRA CREA: MG-97.132/D
RESPONSÁVEL TÉCNICO	ENG. CIVIL FLÁVIA C. BARBOSA CREA: MG 187.842/D
DESENHO	ÉRICA DE SOUSA SILVA

CLIENTE

Prefeitura Municipal de **Pouso Alegre**

EMPREENDIMENTO PROJETO DA VIA DE LIGAÇÃO ENTRE A INTERSEÇÃO DO BAIRRO IPIRANGA E O BAIRRO BELO HORIZONTE			
ENDEREÇO ESTRADA MUNICIPAL - BAIRRO BELO HORIZONTE POUSO ALEGRE - MINAS GERAIS			DISCIPLINA TERRAPLENAGEM
ASSUNTO PROJETO DE TERRAPLENAGEM NOTAS DE SERVIÇO DE TERRENO ACABADO			FASE DO PROJETO EXECUTIVO
			ESTACA 1+0,00
DATA INICIAL 22/10/2021	ESCALA 1:200	REVISÃO R00	ARQUIVO DAC-IBH-TRP-R00.DWG

ROTATÓRIA 01-BD INTERNO - ESTACA: 1+5,00

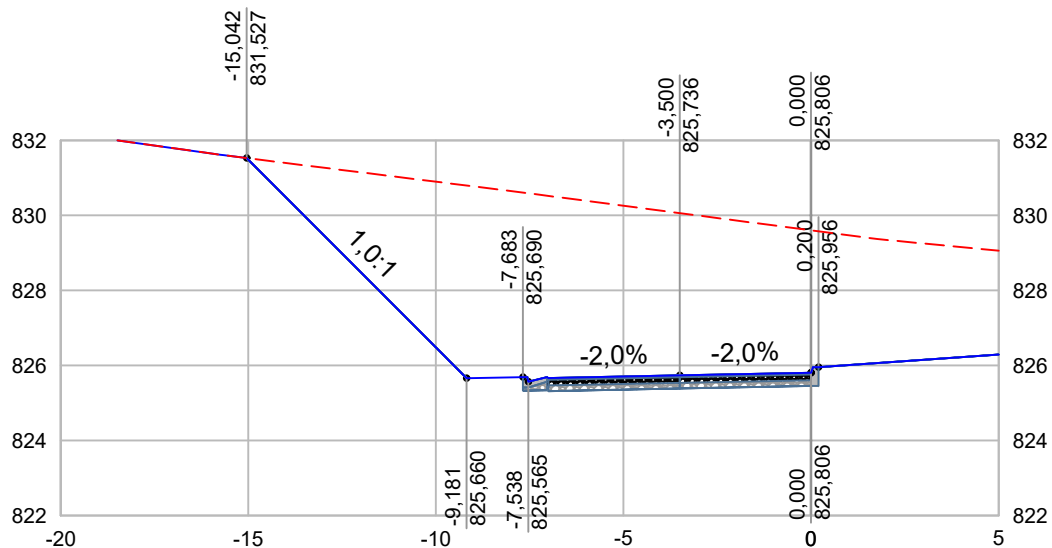

--- TERRENO NATURAL
 — GREIDE PROJETADO

<p>PROJETO</p> 
<p>GERÊNCIA DE PROJETOS FELIPE G ALEXANDRE CREA: MG-127.216/D</p>
<p>COORDENAÇÃO DE PROJETOS ALOISIO CAETANO FERREIRA CREA: MG-97.132/D</p>
<p>RESPONSÁVEL TÉCNICO ENG. CIVIL FLÁVIA C. BARBOSA CREA: MG 187.842/D</p>
<p>DESENHO ÉRICA DE SOUSA SILVA</p>


CLIENTE



Prefeitura Municipal de **Pouso Alegre**

<p>EMPREENDIMENTO PROJETO DA VIA DE LIGAÇÃO ENTRE A INTERSEÇÃO DO BAIRRO IPIRANGA E O BAIRRO BELO HORIZONTE</p>			
<p>ENDEREÇO ESTRADA MUNICIPAL - BAIRRO BELO HORIZONTE POUSO ALEGRE - MINAS GERAIS</p>			<p>DISCIPLINA TERRAPLENAGEM</p>
<p>ASSUNTO PROJETO DE TERRAPLENAGEM NOTAS DE SERVIÇO DE TERRENO ACABADO</p>			<p>FASE DO PROJETO EXECUTIVO</p>
<p>DATA INICIAL 22/10/2021</p>			<p>ESTACA 1+5,00</p>
<p>ESCALA 1:200</p>	<p>REVISÃO R00</p>	<p>ARQUIVO DAC-IBH-TRP-R00.DWG</p>	

ROTATÓRIA 01-BD INTERNO - ESTACA: 1+11,42

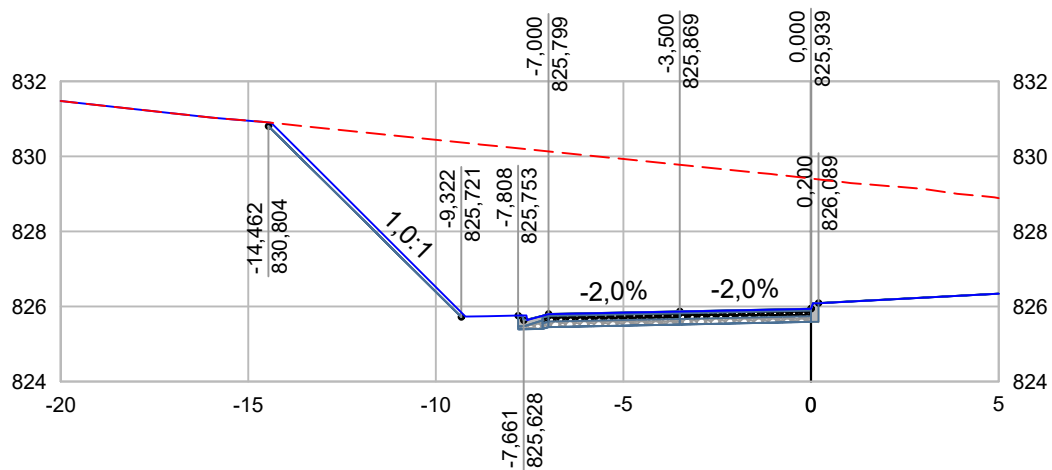

--- TERRENO NATURAL
 — GREIDE PROJETADO

 PROJETO
GERÊNCIA DE PROJETOS FELIPE G ALEXANDRE CREA: MG-127.216/D
COORDENAÇÃO DE PROJETOS ALOISIO CAETANO FERREIRA CREA: MG-97.132/D
RESPONSÁVEL TÉCNICO ENG. CIVIL FLÁVIA C. BARBOSA CREA: MG 187.842/D
DESENHO ÉRICA DE SOUSA SILVA


CLIENTE



Prefeitura Municipal de **Pouso Alegre**

EMPREENDIMENTO PROJETO DA VIA DE LIGAÇÃO ENTRE A INTERSEÇÃO DO BAIRRO IPIRANGA E O BAIRRO BELO HORIZONTE			
ENDEREÇO ESTRADA MUNICIPAL - BAIRRO BELO HORIZONTE POUSO ALEGRE - MINAS GERAIS		DISCIPLINA TERRAPLENAGEM	
ASSUNTO PROJETO DE TERRAPLENAGEM NOTAS DE SERVIÇO DE TERRENO ACABADO			FASE DO PROJETO EXECUTIVO
		ESTACA 1+11,42	
DATA INICIAL 22/10/2021	ESCALA 1:200	REVISÃO R00	ARQUIVO DAC-IBH-TRP-R00.DWG


ROTATÓRIA 01-BD INTERNO - ESTACA: 2+2,00

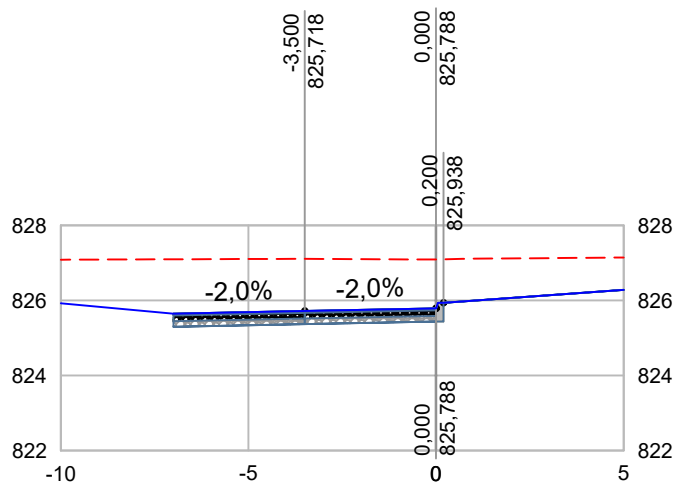

--- TERRENO NATURAL
 — GREIDE PROJETADO

<p>PROJETO</p> 	<p>CLIENTE</p>  <p>Prefeitura Municipal de Pouso Alegre</p>	<p>EMPREENDIMENTO PROJETO DA VIA DE LIGAÇÃO ENTRE A INTERSEÇÃO DO BAIRRO IPIRANGA E O BAIRRO BELO HORIZONTE</p>			
<p>GERÊNCIA DE PROJETOS FELIPE G ALEXANDRE CREA: MG-127.216/D</p>		<p>ENDEREÇO ESTRADA MUNICIPAL - BAIRRO BELO HORIZONTE POUSO ALEGRE - MINAS GERAIS</p>	<p>DISCIPLINA TERRAPLENAGEM</p> <p>FASE DO PROJETO EXECUTIVO</p>		
<p>COORDENAÇÃO DE PROJETOS ALOISIO CAETANO FERREIRA CREA: MG-97.132/D</p>		<p>ASSUNTO PROJETO DE TERRAPLENAGEM NOTAS DE SERVIÇO DE TERRENO ACABADO</p>	<p>ESTACA 2+2,00</p>		
<p>RESPONSÁVEL TÉCNICO ENG. CIVIL FLÁVIA C. BARBOSA CREA: MG 187.842/D</p>		<p>DATA INICIAL 22/10/2021</p>	<p>ESCALA 1:200</p>	<p>REVISÃO R00</p>	<p>ARQUIVO DAC-IBH-TRP-R00.DWG</p>
<p>DESENHO ÉRICA DE SOUSA SILVA</p>					


ROTATÓRIA 01-BD INTERNO - ESTACA: 2+10,00

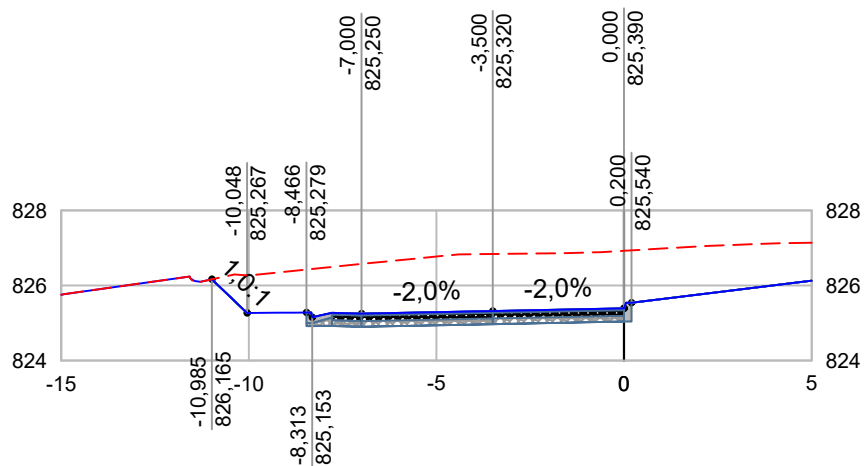

--- TERRENO NATURAL
 — GREIDE PROJETADO

<p>PROJETO</p> 	<p>CLIENTE</p>  <p>Prefeitura Municipal de Pouso Alegre</p>	<p>EMPREENDIMENTO PROJETO DA VIA DE LIGAÇÃO ENTRE A INTERSEÇÃO DO BAIRRO IPIRANGA E O BAIRRO BELO HORIZONTE</p>			
<p>GERÊNCIA DE PROJETOS FELIPE G ALEXANDRE CREA: MG-127.216/D</p>		<p>ENDEREÇO ESTRADA MUNICIPAL - BAIRRO BELO HORIZONTE POUSO ALEGRE - MINAS GERAIS</p>	<p>DISCIPLINA TERRAPLENAGEM</p> <p>FASE DO PROJETO EXECUTIVO</p>		
<p>COORDENAÇÃO DE PROJETOS ALOISIO CAETANO FERREIRA CREA: MG-97.132/D</p>		<p>ASSUNTO PROJETO DE TERRAPLENAGEM NOTAS DE SERVIÇO DE TERRENO ACABADO</p>	<p>ESTACA 2+10,00</p>		
<p>RESPONSÁVEL TÉCNICO ENG. CIVIL FLÁVIA C. BARBOSA CREA: MG 187.842/D</p>		<p>DATA INICIAL 22/10/2021</p>	<p>ESCALA 1:200</p>	<p>REVISÃO R00</p>	<p>ARQUIVO DAC-IBH-TRP-R00.DWG</p>
<p>DESENHO ÉRICA DE SOUSA SILVA</p>					

ROTATÓRIA 01-BD INTERNO - ESTACA: 2+15,00

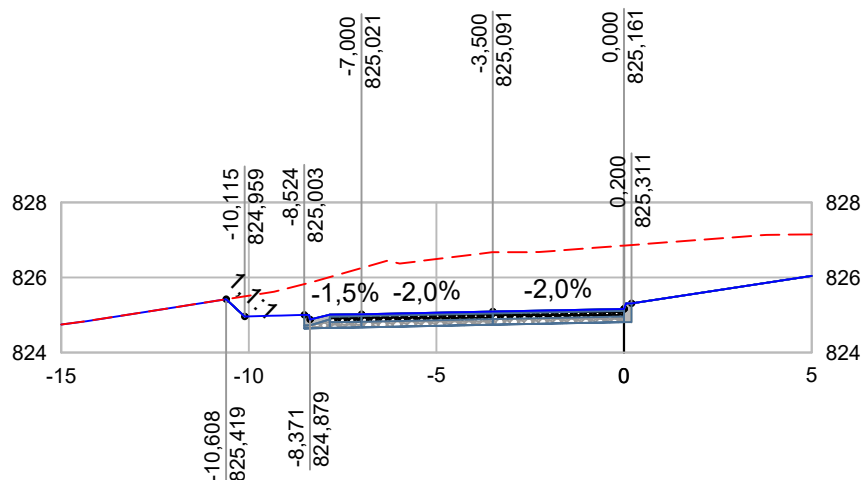

--- TERRENO NATURAL
 — GREIDE PROJETADO

 PROJETO
GERÊNCIA DE PROJETOS FELIPE G ALEXANDRE CREA: MG-127.216/D
COORDENAÇÃO DE PROJETOS ALOISIO CAETANO FERREIRA CREA: MG-97.132/D
RESPONSÁVEL TÉCNICO ENG. CIVIL FLÁVIA C. BARBOSA CREA: MG 187.842/D
DESENHO ÉRICA DE SOUSA SILVA


CLIENTE



Prefeitura Municipal de **Pouso Alegre**

EMPREENDIMENTO PROJETO DA VIA DE LIGAÇÃO ENTRE A INTERSEÇÃO DO BAIRRO IPIRANGA E O BAIRRO BELO HORIZONTE			
ENDEREÇO ESTRADA MUNICIPAL - BAIRRO BELO HORIZONTE POUSO ALEGRE - MINAS GERAIS		DISCIPLINA TERRAPLENAGEM	
ASSUNTO PROJETO DE TERRAPLENAGEM NOTAS DE SERVIÇO DE TERRENO ACABADO			FASE DO PROJETO EXECUTIVO
		ESTACA 2+15,00	
DATA INICIAL 22/10/2021	ESCALA 1:200	REVISÃO R00	ARQUIVO DAC-IBH-TRP-R00.DWG

ROTATÓRIA 01-BD INTERNO - ESTACA: 3+2,00

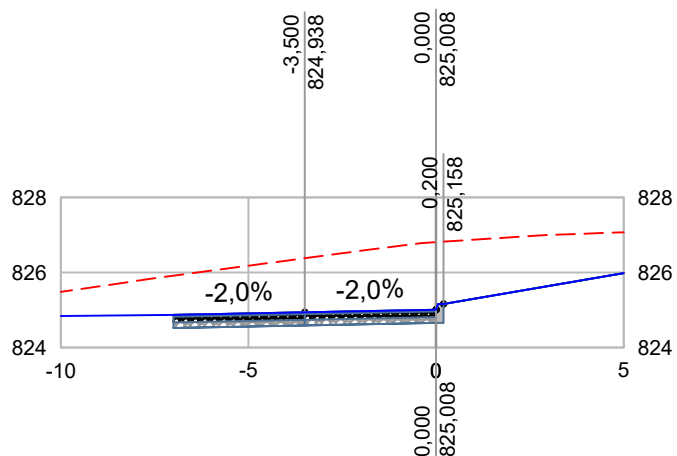

--- TERRENO NATURAL
 — GREIDE PROJETADO


<p>PROJETO</p> 	<p>CLIENTE</p>  <p>Prefeitura Municipal de Pouso Alegre</p>	<p>EMPREENDIMENTO PROJETO DA VIA DE LIGAÇÃO ENTRE A INTERSEÇÃO DO BAIRRO IPIRANGA E O BAIRRO BELO HORIZONTE</p>			
<p>GERÊNCIA DE PROJETOS FELIPE G ALEXANDRE CREA: MG-127.216/D</p>		<p>ENDEREÇO ESTRADA MUNICIPAL - BAIRRO BELO HORIZONTE POUSO ALEGRE - MINAS GERAIS</p>	<p>DISCIPLINA TERRAPLENAGEM</p>		
<p>COORDENAÇÃO DE PROJETOS ALOISIO CAETANO FERREIRA CREA: MG-97.132/D</p>		<p>ASSUNTO PROJETO DE TERRAPLENAGEM NOTAS DE SERVIÇO DE TERRENO ACABADO</p>			<p>FASE DO PROJETO EXECUTIVO</p>
<p>RESPONSÁVEL TÉCNICO ENG. CIVIL FLÁVIA C. BARBOSA CREA: MG 187.842/D</p>		<p>DATA INICIAL 22/10/2021</p> <p>ESCALA 1:200</p> <p>REVISÃO R00</p> <p>ARQUIVO DAC-IBH-TRP-R00.DWG</p>			<p>ESTACA 3+2,00</p>
<p>DESENHO ÉRICA DE SOUSA SILVA</p>					



NOTAS DE SERVIÇO DE TERRENO ACABADO

ROTATÓRIA 01 - BORDO NE

ROTATÓRIA 1 - BORDO NE - ESTACA: 5+0,00

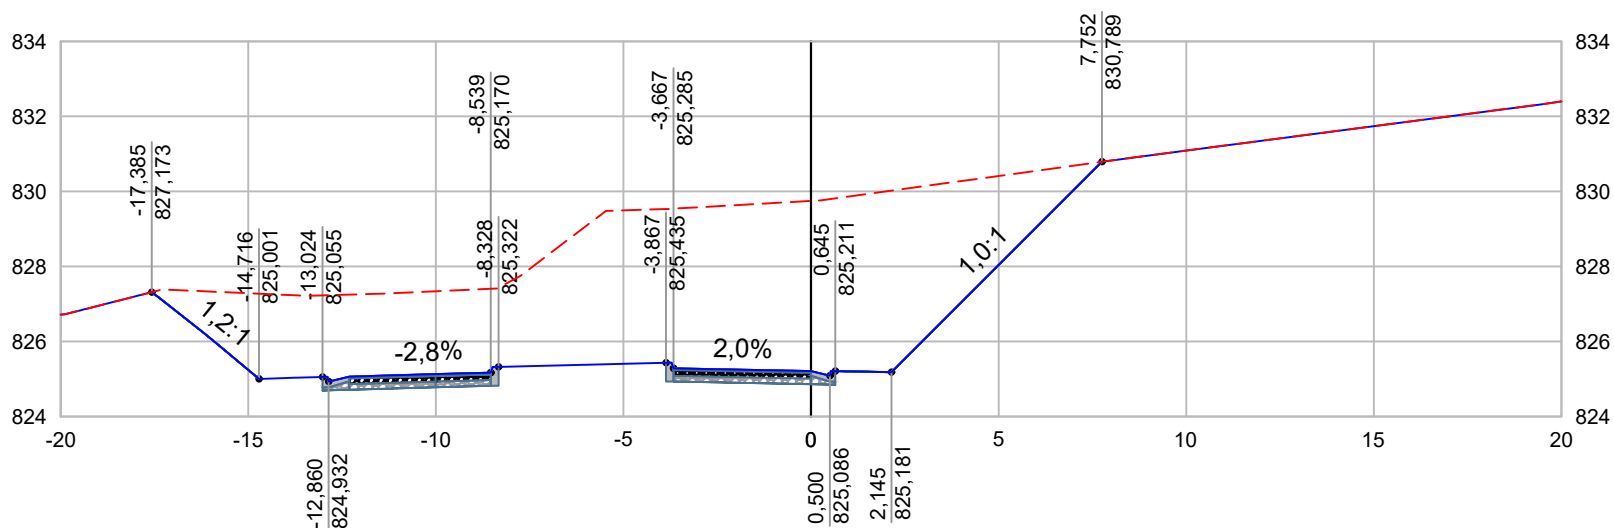

--- TERRENO NATURAL
 — GREIDE PROJETADO


PROJETO	
GERÊNCIA DE PROJETOS	FELIPE G ALEXANDRE CREA: MG-127.216/D
COORDENAÇÃO DE PROJETOS	ALOISIO CAETANO FERREIRA CREA: MG-97.132/D
RESPONSÁVEL TÉCNICO	ENG. CIVIL FLÁVIA C. BARBOSA CREA: MG 187.842/D
DESENHO	ÉRICA DE SOUSA SILVA

CLIENTE

Prefeitura Municipal de **Pouso Alegre**

EMPREENDIMENTO PROJETO DA VIA DE LIGAÇÃO ENTRE A INTERSEÇÃO DO BAIRRO IPIRANGA E O BAIRRO BELO HORIZONTE			
ENDEREÇO ESTRADA MUNICIPAL - BAIRRO BELO HORIZONTE		DISCIPLINA TERRAPLENAGEM	
POUSO ALEGRE - MINAS GERAIS		FASE DO PROJETO EXECUTIVO	
ASSUNTO PROJETO DE TERRAPLENAGEM NOTAS DE SERVIÇO DE TERRENO ACABADO			ESTACA 5+0,00
DATA INICIAL 22/10/2021	ESCALA 1:200	REVISÃO R00	ARQUIVO DAC-IBH-TRP-R00.DWG

ROTATÓRIA 1 - BORDO NE - ESTACA: 5+15,00

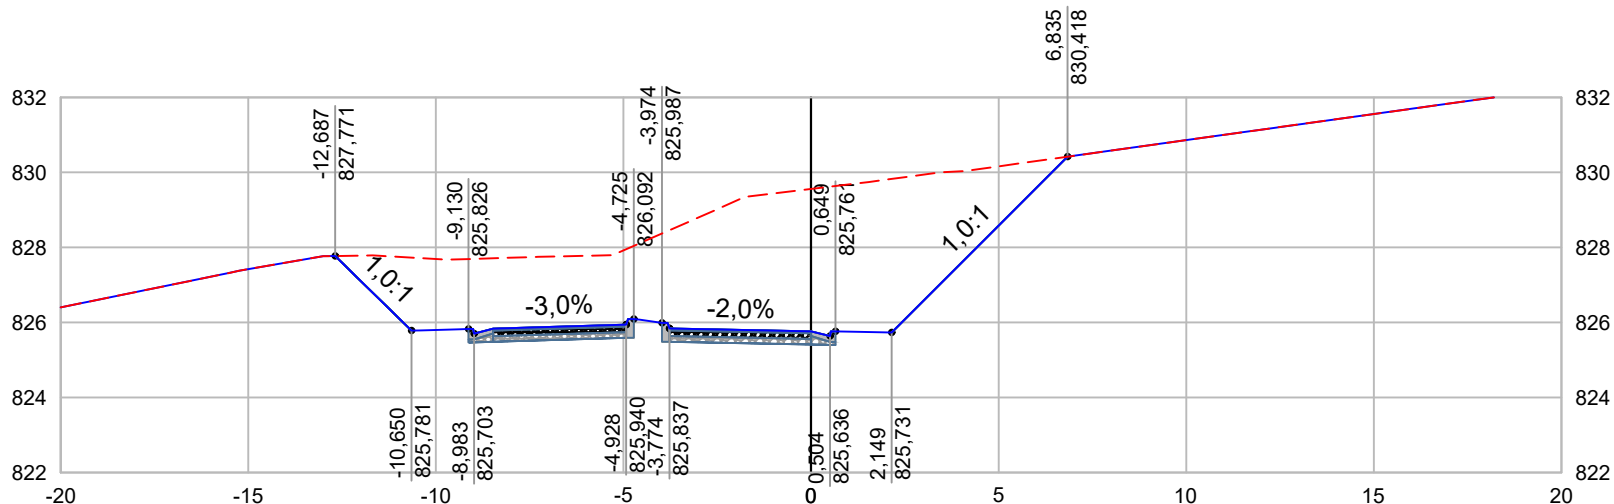

--- TERRENO NATURAL
 — GREIDE PROJETADO

PROJETO 

GERÊNCIA DE PROJETOS
 FELIPE G ALEXANDRE CREA: MG-127.216/D

COORDENAÇÃO DE PROJETOS
 ALOISIO CAETANO FERREIRA CREA: MG-97.132/D

RESPONSÁVEL TÉCNICO

ENG. CIVIL FLÁVIA C. BARBOSA CREA: MG 187.842/D

DESENHO
 ÉRICA DE SOUSA SILVA

CLIENTE  Prefeitura Municipal de **Pouso Alegre**

EMPREENDIMENTO **PROJETO DA VIA DE LIGAÇÃO ENTRE A INTERSEÇÃO DO BAIRRO IPIRANGA E O BAIRRO BELO HORIZONTE**


ENDEREÇO
 ESTRADA MUNICIPAL - BAIRRO BELO HORIZONTE
 POUSO ALEGRE - MINAS GERAIS

ASSUNTO
 PROJETO DE TERRAPLENAGEM
 NOTAS DE SERVIÇO DE TERRENO ACABADO

DATA INICIAL 22/10/2021	ESCALA 1:200	REVISÃO R00	ARQUIVO DAC-IBH-TRP-R00.DWG
----------------------------	-----------------	----------------	--------------------------------

DISCIPLINA
TERRAPLENAGEM
 FASE DO PROJETO
EXECUTIVO
 ESTACA
 5+15,00

ROTATÓRIA 1 - BORDO NE - ESTACA: 6+10,00

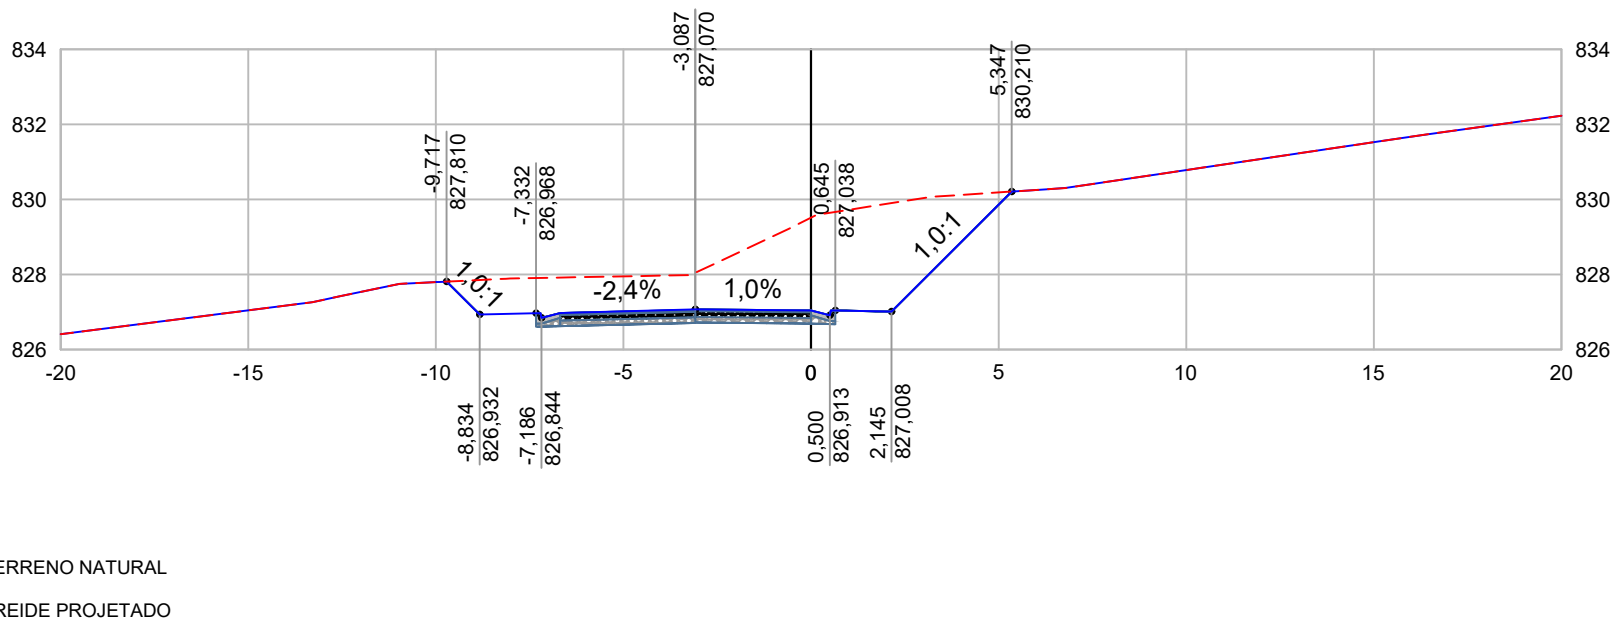

PROJETO 

GERÊNCIA DE PROJETOS
FELIPE G ALEXANDRE CREA: MG-127.216/D

COORDENAÇÃO DE PROJETOS
ALOISIO CAETANO FERREIRA CREA: MG-97.132/D

RESPONSÁVEL TÉCNICO

ENG. CIVIL FLÁVIA C. BARBOSA CREA: MG 187.842/D

DESENHO
ÉRICA DE SOUSA SILVA

CLIENTE



Prefeitura Municipal de **Pouso Alegre**

EMPREENDIMENTO **PROJETO DA VIA DE LIGAÇÃO ENTRE A INTERSEÇÃO DO BAIRRO IPIRANGA E O BAIRRO BELO HORIZONTE**

ENDEREÇO
ESTRADA MUNICIPAL - BAIRRO BELO HORIZONTE
POUSO ALEGRE - MINAS GERAIS


ASSUNTO
PROJETO DE TERRAPLENAGEM
NOTAS DE SERVIÇO DE TERRENO ACABADO


DATA INICIAL 22/10/2021	ESCALA 1:200	REVISÃO R00	ARQUIVO DAC-IBH-TRP-R00.DWG
----------------------------	-----------------	----------------	--------------------------------

DISCIPLINA
TERRAPLENAGEM
FASE DO PROJETO
EXECUTIVO

ESTACA
6+10,00

ROTATÓRIA 1 - BORDO NE - ESTACA: 7+5,00

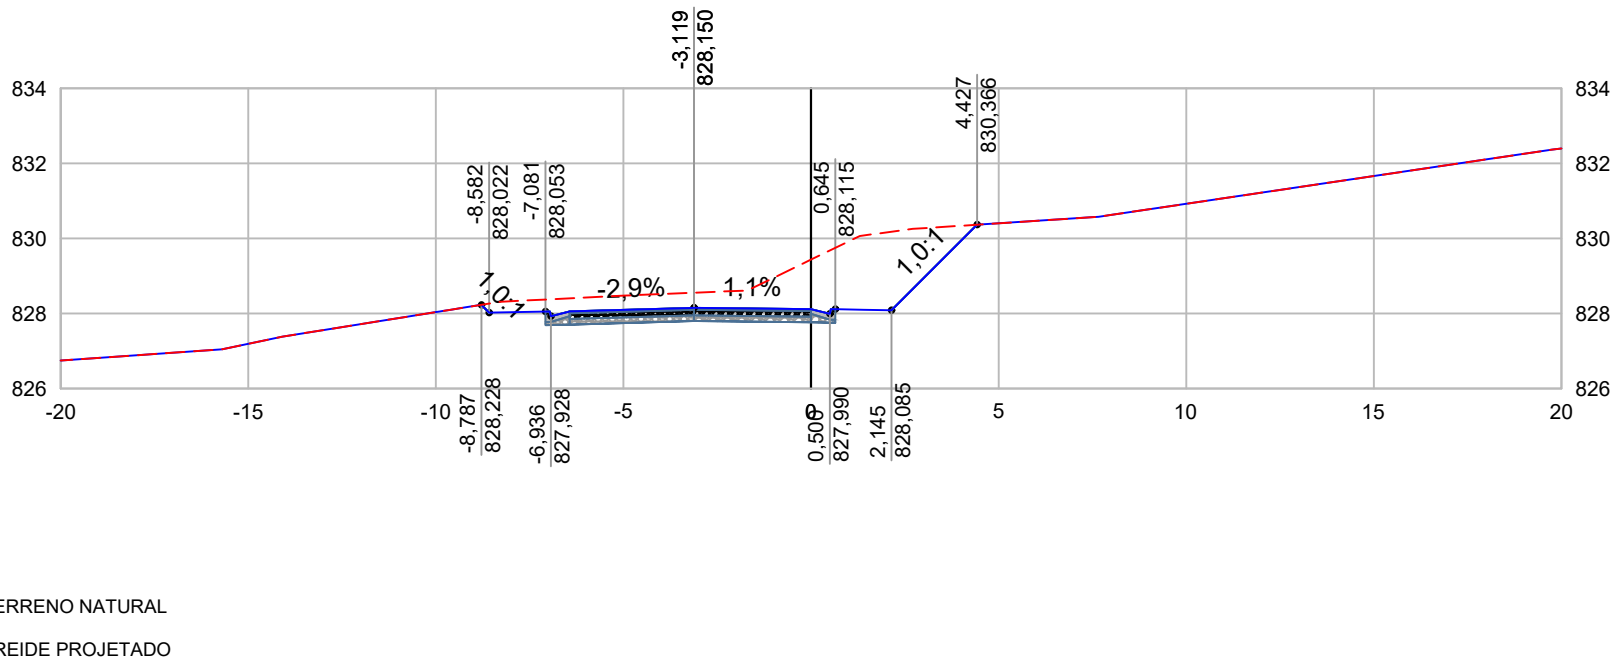

PROJETO 
GERÊNCIA DE PROJETOS FELIPE G ALEXANDRE CREA: MG-127.216/D
COORDENAÇÃO DE PROJETOS ALOISIO CAETANO FERREIRA CREA: MG-97.132/D
RESPONSÁVEL TÉCNICO ENG. CIVIL FLÁVIA C. BARBOSA CREA: MG 187.842/D
DESENHO ÉRICA DE SOUSA SILVA

CLIENTE



Prefeitura Municipal de **Pouso Alegre**


EMPREENDIMENTO PROJETO DA VIA DE LIGAÇÃO ENTRE A INTERSEÇÃO DO BAIRRO IPIRANGA E O BAIRRO BELO HORIZONTE			
ENDEREÇO ESTRADA MUNICIPAL - BAIRRO BELO HORIZONTE POUSO ALEGRE - MINAS GERAIS		DISCIPLINA TERRAPLENAGEM	
ASSUNTO PROJETO DE TERRAPLENAGEM NOTAS DE SERVIÇO DE TERRENO ACABADO		FASE DO PROJETO EXECUTIVO	
DATA INICIAL 22/10/2021		ESTACA 7+5,00	
ESCALA 1:200	REVISÃO R00	ARQUIVO DAC-IBH-TRP-R00.DWG	



NOTAS DE SERVIÇO DE TERRENO ACABADO

ROTATÓRIA 02 - BORDO INTERNO


ROTATÓRIA 02-BD INTERNO - ESTACA: 0+0,00

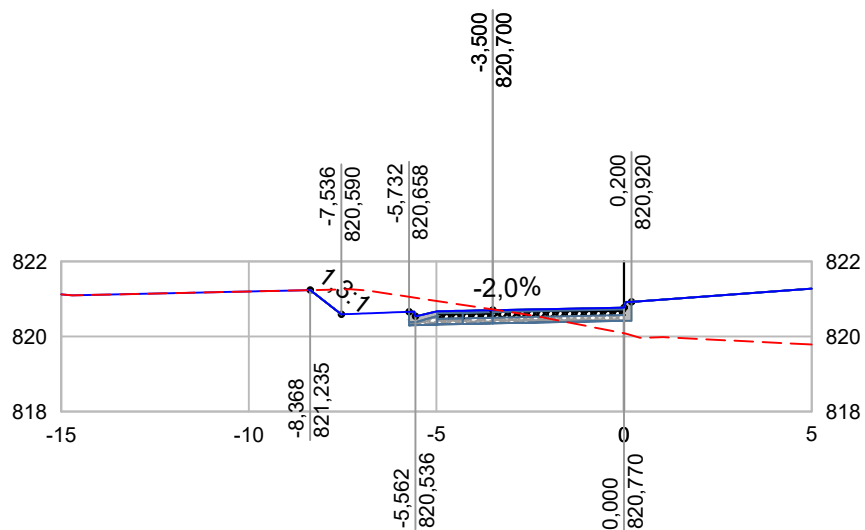

--- TERRENO NATURAL
 — GREIDE PROJETADO

<p>PROJETO</p> 	<p>CLIENTE</p>  <p>Prefeitura Municipal de Pouso Alegre</p>	<p>EMPREENDIMENTO PROJETO DA VIA DE LIGAÇÃO ENTRE A INTERSEÇÃO DO BAIRRO IPIRANGA E O BAIRRO BELO HORIZONTE</p>			
<p>GERÊNCIA DE PROJETOS FELIPE G ALEXANDRE CREA: MG-127.216/D</p>		<p>ENDEREÇO ESTRADA MUNICIPAL - BAIRRO BELO HORIZONTE POUSO ALEGRE - MINAS GERAIS</p>	<p>DISCIPLINA TERRAPLENAGEM FASE DO PROJETO EXECUTIVO</p>		
<p>COORDENAÇÃO DE PROJETOS ALOISIO CAETANO FERREIRA CREA: MG-97.132/D</p>		<p>ASSUNTO PROJETO DE TERRAPLENAGEM NOTAS DE SERVIÇO DE TERRENO ACABADO</p>			<p>ESTACA 0+0,00</p>
<p>RESPONSÁVEL TÉCNICO ENG. CIVIL FLÁVIA C. BARBOSA CREA: MG 187.842/D</p>		<p>DATA INICIAL 22/10/2021</p>	<p>ESCALA 1:200</p>	<p>REVISÃO R00</p>	<p>ARQUIVO DAC-IBH-TRP-R00.DWG</p>
<p>DESENHO ÉRICA DE SOUSA SILVA</p>					


ROTATÓRIA 02-BD INTERNO - ESTACA: 0+5,00

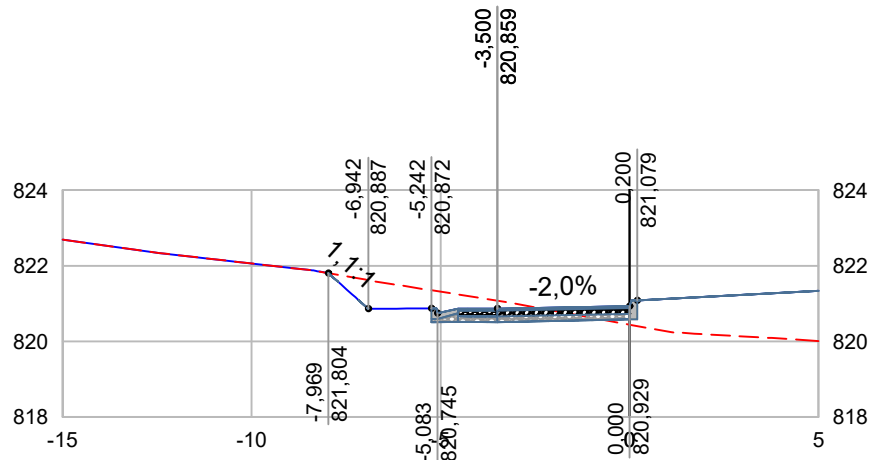

--- TERRENO NATURAL
 --- GREIDE PROJETADO

PROJETO 		CLIENTE  Prefeitura Municipal de Pouso Alegre		EMPREENDIMENTO PROJETO DA VIA DE LIGAÇÃO ENTRE A INTERSEÇÃO DO BAIRRO IPIRANGA E O BAIRRO BELO HORIZONTE			
GERÊNCIA DE PROJETOS FELIPE G ALEXANDRE CREA: MG-127.216/D		 Prefeitura Municipal de Pouso Alegre		ENDEREÇO ESTRADA MUNICIPAL - BAIRRO BELO HORIZONTE POUSO ALEGRE - MINAS GERAIS		DISCIPLINA TERRAPLENAGEM	
COORDENAÇÃO DE PROJETOS ALOISIO CAETANO FERREIRA CREA: MG-97.132/D				ASSUNTO PROJETO DE TERRAPLENAGEM NOTAS DE SERVIÇO DE TERRENO ACABADO		FASE DO PROJETO EXECUTIVO	
RESPONSÁVEL TÉCNICO ÉNG. CIVIL FLÁVIA C. BARBOSA CREA: MG 187.842/D				ESTACA 0+5,00			
DESENHO ÉRICA DE SOUSA SILVA				DATA INICIAL 22/10/2021	ESCALA 1:200	REVISÃO R00	ARQUIVO DAC-PMPA-IBH-TRP-R00..DWG

ROTATÓRIA 02-BD INTERNO - ESTACA: 0+12,00

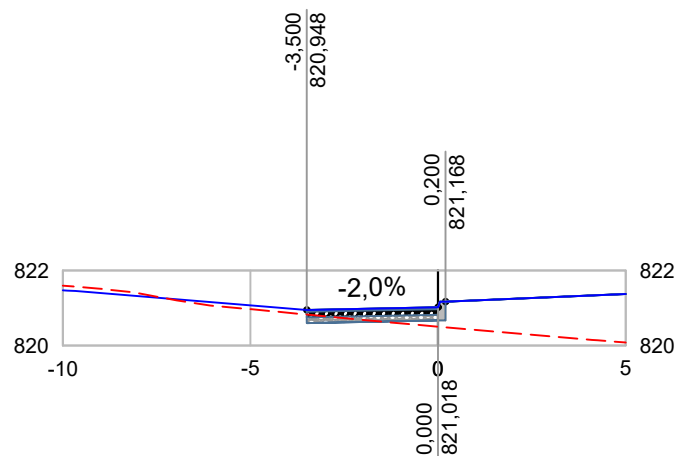


--- TERRENO NATURAL
 — GREIDE PROJETADO

 PROJETO
GERÊNCIA DE PROJETOS FELIPE G ALEXANDRE CREA: MG-127.216/D
COORDENAÇÃO DE PROJETOS ALOISIO CAETANO FERREIRA CREA: MG-97.132/D
RESPONSÁVEL TÉCNICO ENG. CIVIL FLÁVIA C. BARBOSA CREA: MG 187.842/D
DESENHO ÉRICA DE SOUSA SILVA

CLIENTE  Prefeitura Municipal de Pouso Alegre

EMPREENDIMENTO PROJETO DA VIA DE LIGAÇÃO ENTRE A INTERSEÇÃO DO BAIRRO IPIRANGA E O BAIRRO BELO HORIZONTE			
ENDEREÇO ESTRADA MUNICIPAL - BAIRRO BELO HORIZONTE POUSO ALEGRE - MINAS GERAIS		DISCIPLINA TERRAPLENAGEM	
ASSUNTO PROJETO DE TERRAPLENAGEM NOTAS DE SERVIÇO DE TERRENO ACABADO		FASE DO PROJETO EXECUTIVO	
DATA INICIAL 22/10/2021		ESTACA 0+12,00	
ESCALA 1:200	REVISÃO R00	ARQUIVO DAC-IBH-TRP-R00.DWG	

ROTATÓRIA 02-BD INTERNO - ESTACA: 1+0,00

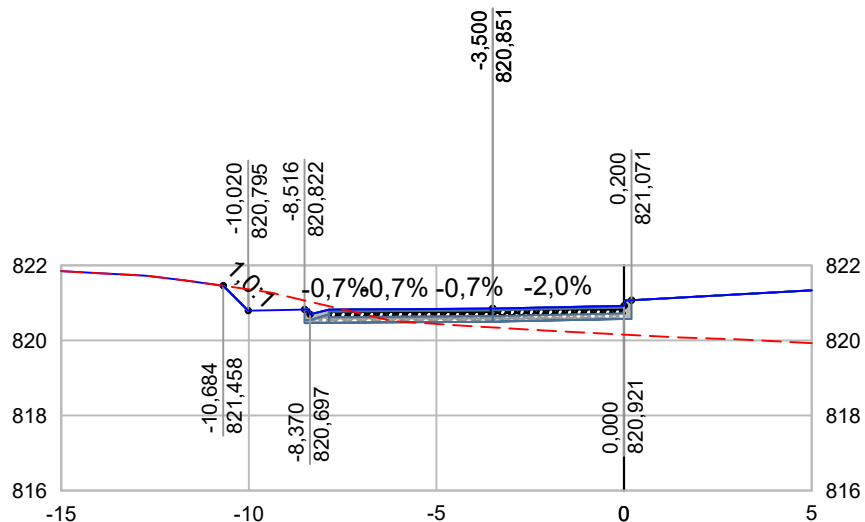

--- TERRENO NATURAL
 — GREIDE PROJETADO

 PROJETO
GERÊNCIA DE PROJETOS FELIPE G ALEXANDRE CREA: MG-127.216/D
COORDENAÇÃO DE PROJETOS ALOISIO CAETANO FERREIRA CREA: MG-97.132/D
RESPONSÁVEL TÉCNICO ENG. CIVIL FLÁVIA C. BARBOSA CREA: MG 187.842/D
DESENHO ÉRICA DE SOUSA SILVA


CLIENTE



Prefeitura Municipal de **Pouso Alegre**

EMPREENDIMENTO PROJETO DA VIA DE LIGAÇÃO ENTRE A INTERSEÇÃO DO BAIRRO IPIRANGA E O BAIRRO BELO HORIZONTE			
ENDEREÇO ESTRADA MUNICIPAL - BAIRRO BELO HORIZONTE POUSO ALEGRE - MINAS GERAIS			DISCIPLINA TERRAPLENAGEM
ASSUNTO PROJETO DE TERRAPLENAGEM NOTAS DE SERVIÇO DE TERRENO ACABADO			FASE DO PROJETO EXECUTIVO
DATA INICIAL 22/10/2021			ESTACA 1+0,00
ESCALA 1:200	REVISÃO R00	ARQUIVO DAC-IBH-TRP-R00.DWG	


ROTATÓRIA 02-BD INTERNO - ESTACA: 1+8,00

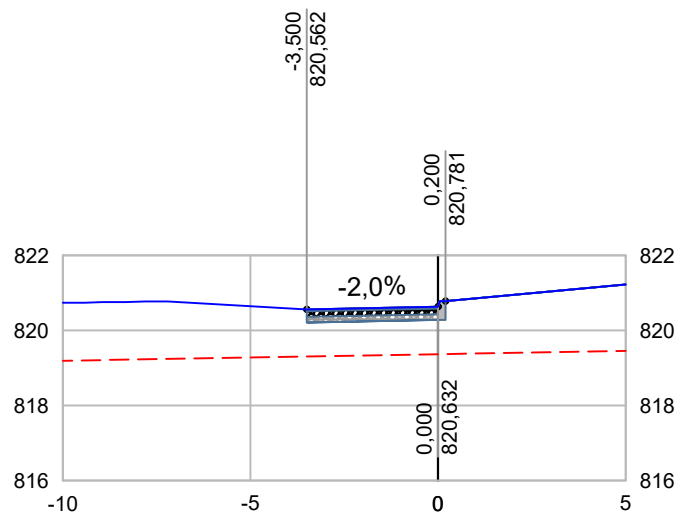

--- TERRENO NATURAL
 — GREIDE PROJETADO

PROJETO 	CLIENTE  Prefeitura Municipal de Pouso Alegre	EMPREENDIMENTO PROJETO DA VIA DE LIGAÇÃO ENTRE A INTERSEÇÃO DO BAIRRO IPIRANGA E O BAIRRO BELO HORIZONTE			
GERÊNCIA DE PROJETOS FELIPE G ALEXANDRE CREA: MG-127.216/D		ENDEREÇO ESTRADA MUNICIPAL - BAIRRO BELO HORIZONTE POUSO ALEGRE - MINAS GERAIS	DISCIPLINA TERRAPLENAGEM FASE DO PROJETO EXECUTIVO		
COORDENAÇÃO DE PROJETOS ALOISIO CAETANO FERREIRA CREA: MG-97.132/D		ASSUNTO PROJETO DE TERRAPLENAGEM NOTAS DE SERVIÇO DE TERRENO ACABADO			
RESPONSÁVEL TÉCNICO ENG. CIVIL FLÁVIA C. BARBOSA CREA: MG 187.842/D		ESTACA 1+8,00			
DESENHO ÉRICA DE SOUSA SILVA		DATA INICIAL 22/10/2021	ESCALA 1:200	REVISÃO R00	ARQUIVO DAC-IBH-TRP-R00.DWG

ROTATÓRIA 02-BD INTERNO - ESTACA: 1+15,00

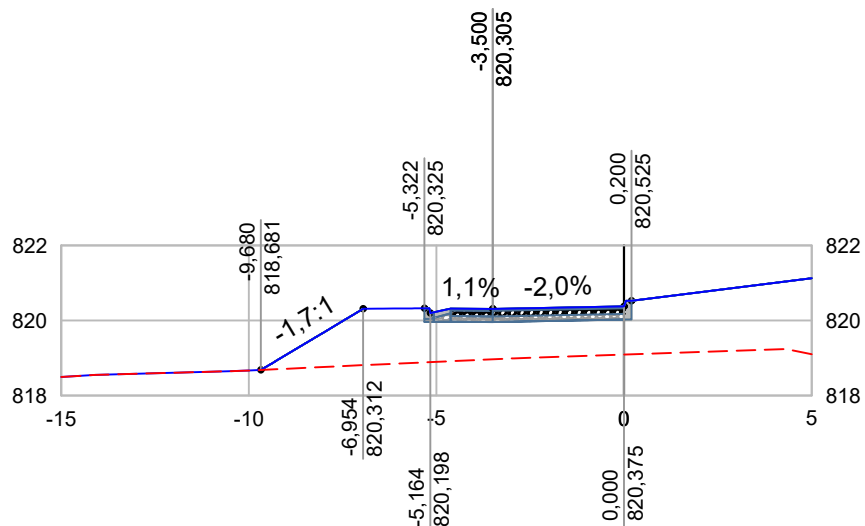

--- TERRENO NATURAL
 — GREIDE PROJETADO

 PROJETO
GERÊNCIA DE PROJETOS FELIPE G ALEXANDRE CREA: MG-127.216/D
COORDENAÇÃO DE PROJETOS ALOISIO CAETANO FERREIRA CREA: MG-97.132/D
RESPONSÁVEL TÉCNICO ENG. CIVIL FLÁVIA C. BARBOSA CREA: MG 187.842/D
DESENHO ÉRICA DE SOUSA SILVA


CLIENTE



Prefeitura Municipal de **Pouso Alegre**

EMPREENDIMENTO PROJETO DA VIA DE LIGAÇÃO ENTRE A INTERSEÇÃO DO BAIRRO IPIRANGA E O BAIRRO BELO HORIZONTE			
ENDEREÇO ESTRADA MUNICIPAL - BAIRRO BELO HORIZONTE POUSO ALEGRE - MINAS GERAIS		DISCIPLINA TERRAPLENAGEM	
ASSUNTO PROJETO DE TERRAPLENAGEM NOTAS DE SERVIÇO DE TERRENO ACABADO			FASE DO PROJETO EXECUTIVO
DATA INICIAL 22/10/2021			ESTACA 1+15,00
ESCALA 1:200	REVISÃO R00	ARQUIVO DAC-IBH-TRP-R00.DWG	

ROTATÓRIA 02-BD INTERNO - ESTACA: 2+0,00

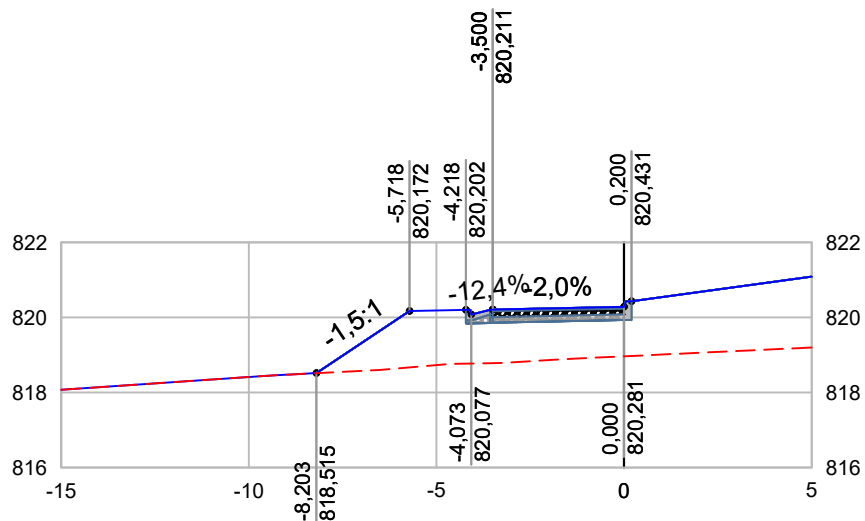

--- TERRENO NATURAL
 — GREIDE PROJETADO

 PROJETO
GERÊNCIA DE PROJETOS FELIPE G ALEXANDRE CREA: MG-127.216/D
COORDENAÇÃO DE PROJETOS ALOISIO CAETANO FERREIRA CREA: MG-97.132/D
RESPONSÁVEL TÉCNICO ENG. CIVIL FLÁVIA C. BARBOSA CREA: MG 187.842/D
DESENHO ÉRICA DE SOUSA SILVA


CLIENTE



Prefeitura Municipal de **Pouso Alegre**

EMPREENDIMENTO PROJETO DA VIA DE LIGAÇÃO ENTRE A INTERSEÇÃO DO BAIRRO IPIRANGA E O BAIRRO BELO HORIZONTE			
ENDEREÇO ESTRADA MUNICIPAL - BAIRRO BELO HORIZONTE POUSO ALEGRE - MINAS GERAIS		DISCIPLINA TERRAPLENAGEM	
ASSUNTO PROJETO DE TERRAPLENAGEM NOTAS DE SERVIÇO DE TERRENO ACABADO			FASE DO PROJETO EXECUTIVO
ESTACA 2+0,00			
DATA INICIAL 22/10/2021	ESCALA 1:200	REVISÃO R00	ARQUIVO DAC-IBH-TRP-R00.DWG

ROTATÓRIA 02-BD INTERNO - ESTACA: 2+10,00

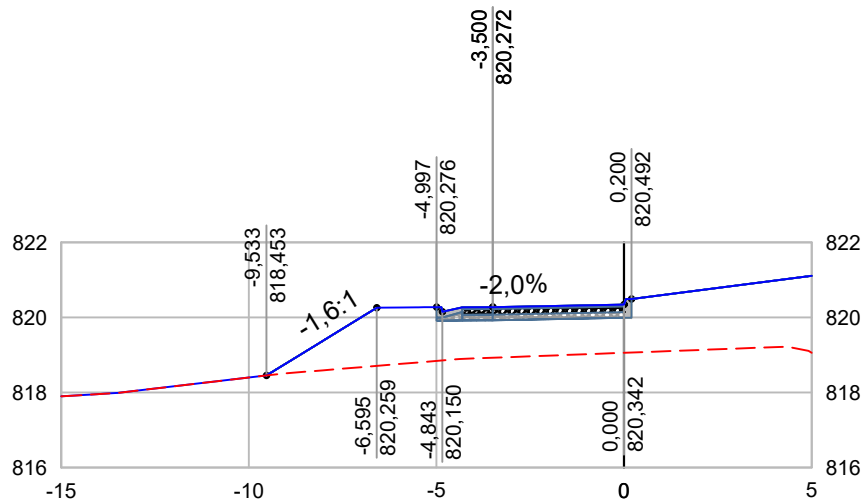

--- TERRENO NATURAL
 — GREIDE PROJETADO

<p>PROJETO</p> 
<p>GERÊNCIA DE PROJETOS</p> <p>FELIPE G ALEXANDRE CREA: MG-127.216/D</p>
<p>COORDENAÇÃO DE PROJETOS</p> <p>ALOISIO CAETANO FERREIRA CREA: MG-97.132/D</p>
<p>RESPONSÁVEL TÉCNICO</p> <p>ENG. CIVIL FLÁVIA C. BARBOSA CREA: MG 187.842/D</p>
<p>DESENHO</p> <p>ÉRICA DE SOUSA SILVA</p>


CLIENTE



Prefeitura Municipal de **Pouso Alegre**

<p>EMPREENDIMENTO PROJETO DA VIA DE LIGAÇÃO ENTRE A INTERSEÇÃO DO BAIRRO IPIRANGA E O BAIRRO BELO HORIZONTE</p>			
<p>ENDEREÇO</p> <p>ESTRADA MUNICIPAL - BAIRRO BELO HORIZONTE</p> <p>POUSO ALEGRE - MINAS GERAIS</p>		<p>DISCIPLINA</p> <p>TERRAPLENAGEM</p>	
<p>ASSUNTO</p> <p>PROJETO DE TERRAPLENAGEM</p> <p>NOTAS DE SERVIÇO DE TERRENO ACABADO</p>		<p>FASE DO PROJETO</p> <p>EXECUTIVO</p>	
<p>DATA INICIAL</p> <p>22/10/2021</p>		<p>ESCALA</p> <p>1:200</p>	<p>REVISÃO</p> <p>R00</p>
<p>ARQUIVO</p> <p>DAC-IBH-TRP-R00.DWG</p>		<p>ESTACA</p> <p>2+10,00</p>	

ROTATÓRIA 02-BD INTERNO - ESTACA: 2+17,00

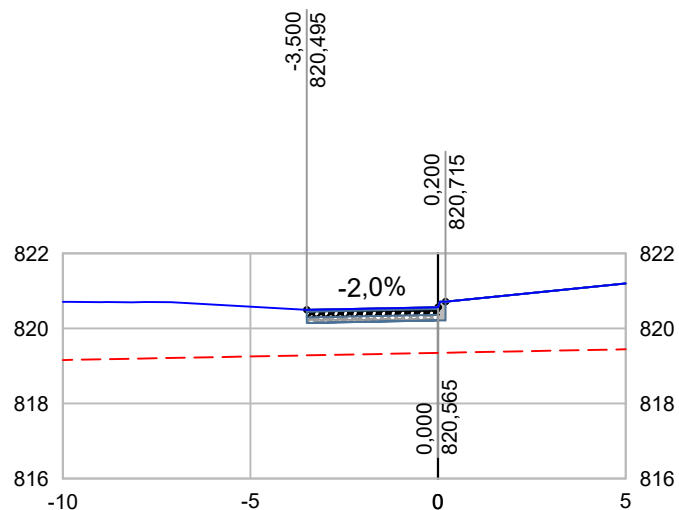

--- TERRENO NATURAL
 — GREIDE PROJETADO


<p>PROJETO</p> 	<p>CLIENTE</p>  <p>Prefeitura Municipal de Pouso Alegre</p>	<p>EMPREENDIMENTO PROJETO DA VIA DE LIGAÇÃO ENTRE A INTERSEÇÃO DO BAIRRO IPIRANGA E O BAIRRO BELO HORIZONTE</p>			
<p>GERÊNCIA DE PROJETOS FELIPE G ALEXANDRE CREA: MG-127.216/D</p>		<p>ENDEREÇO ESTRADA MUNICIPAL - BAIRRO BELO HORIZONTE POUSO ALEGRE - MINAS GERAIS</p>	<p>DISCIPLINA TERRAPLENAGEM</p> <p>FASE DO PROJETO EXECUTIVO</p>		
<p>COORDENAÇÃO DE PROJETOS ALOISIO CAETANO FERREIRA CREA: MG-97.132/D</p>		<p>ASSUNTO PROJETO DE TERRAPLENAGEM NOTAS DE SERVIÇO DE TERRENO ACABADO</p>		<p>ESTACA 2+17,00</p>	
<p>RESPONSÁVEL TÉCNICO ENG. CIVIL FLÁVIA C. BARBOSA CREA: MG 187.842/D</p>		<p>DATA INICIAL 22/10/2021</p>	<p>ESCALA 1:200</p>	<p>REVISÃO R00</p>	<p>ARQUIVO DAC-IBH-TRP-R00.DWG</p>
<p>DESENHO ÉRICA DE SOUSA SILVA</p>					



NOTAS DE SERVIÇO DE TERRENO ACABADO

ROTATÓRIA 02 - BORDO WS

ROTATÓRIA 2 - BORDO WS - ESTACA: 2+10,00

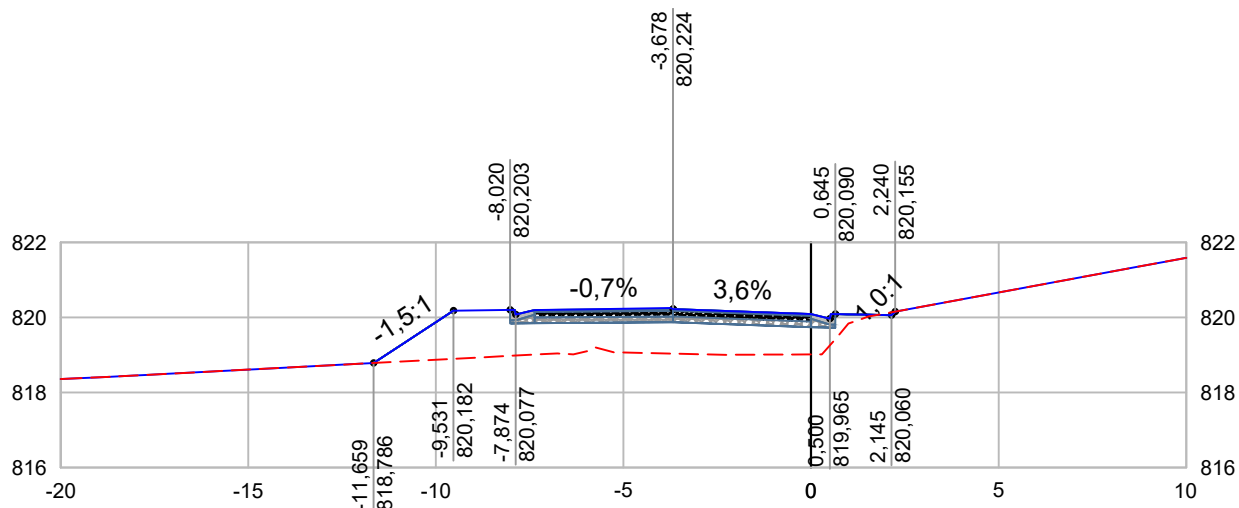

--- TERRENO NATURAL
 — GREIDE PROJETADO


PROJETO	
GERÊNCIA DE PROJETOS	FELIPE G ALEXANDRE CREA: MG-127.216/D
COORDENAÇÃO DE PROJETOS	ALOISIO CAETANO FERREIRA CREA: MG-97.132/D
RESPONSÁVEL TÉCNICO	ENG. CIVIL FLÁVIA C. BARBOSA CREA: MG 187.842/D
DESENHO	ÉRICA DE SOUSA SILVA

CLIENTE

Prefeitura Municipal de **Pouso Alegre**

EMPREENDIMENTO PROJETO DA VIA DE LIGAÇÃO ENTRE A INTERSEÇÃO DO BAIRRO IPIRANGA E O BAIRRO BELO HORIZONTE			
ENDEREÇO ESTRADA MUNICIPAL - BAIRRO BELO HORIZONTE POUSO ALEGRE - MINAS GERAIS		DISCIPLINA TERRAPLENAGEM	
ASSUNTO PROJETO DE TERRAPLENAGEM NOTAS DE SERVIÇO DE TERRENO ACABADO		FASE DO PROJETO EXECUTIVO	
DATA INICIAL 22/10/2021		ESCALA 1:200	REVISÃO R00
		ARQUIVO	DAC-IBH-TRP-R00.DWG
		ESTACA 2+10,00	

ROTATÓRIA 2 - BORDO WS - ESTACA: 3+0,00

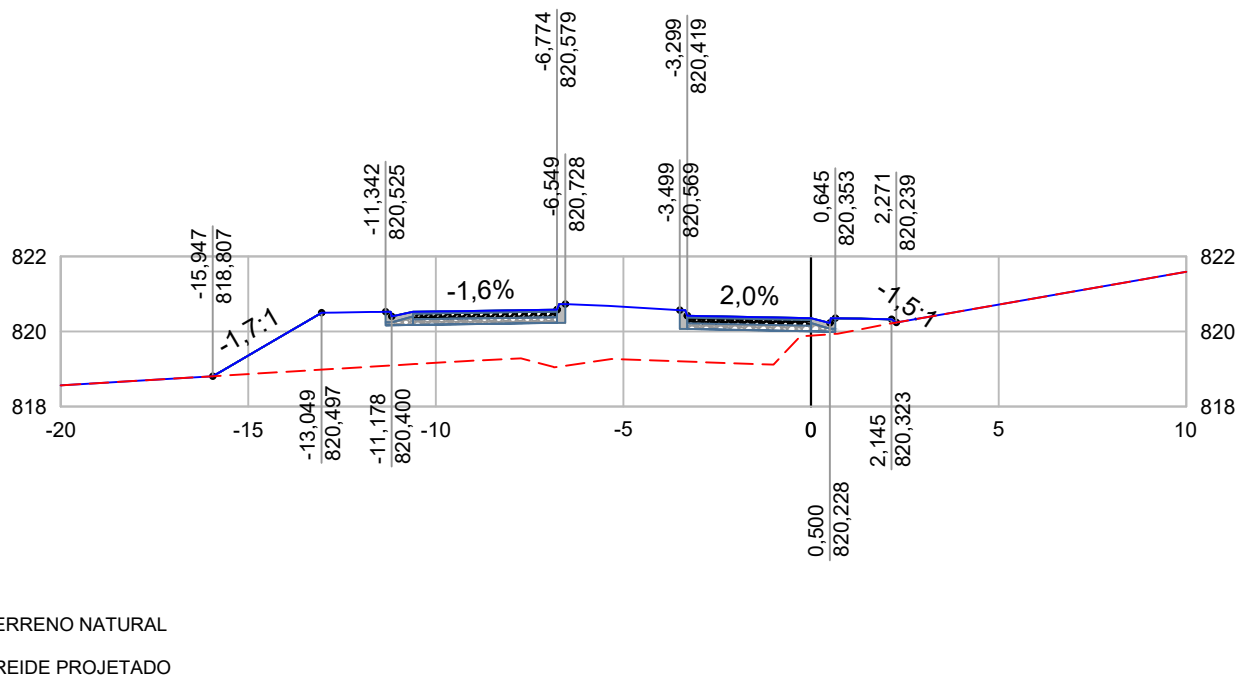


GERÊNCIA DE PROJETOS FELIPE G ALEXANDRE CREA: MG-127.216/D
COORDENAÇÃO DE PROJETOS ALOISIO CAETANO FERREIRA CREA: MG-97.132/D
RESPONSÁVEL TÉCNICO ENG. CIVIL FLÁVIA C. BARBOSA CREA: MG 187.842/D
DESENHO ÉRICA DE SOUSA SILVA


CLIENTE



Prefeitura Municipal de **Pouso Alegre**

EMPREENDIMENTO PROJETO DA VIA DE LIGAÇÃO ENTRE A INTERSEÇÃO DO BAIRRO IPIRANGA E O BAIRRO BELO HORIZONTE			
ENDEREÇO ESTRADA MUNICIPAL - BAIRRO BELO HORIZONTE POUSO ALEGRE - MINAS GERAIS		DISCIPLINA TERRAPLENAGEM	
ASSUNTO PROJETO DE TERRAPLENAGEM NOTAS DE SERVIÇO DE TERRENO ACABADO		FASE DO PROJETO EXECUTIVO	
DATA INICIAL 22/10/2021		ESTACA 3+0,00	
ESCALA 1:200	REVISÃO R00	ARQUIVO DAC-IBH-TRP-R00.DWG	

ROTATÓRIA 2 - BORDO WS - ESTACA: 3+10,00

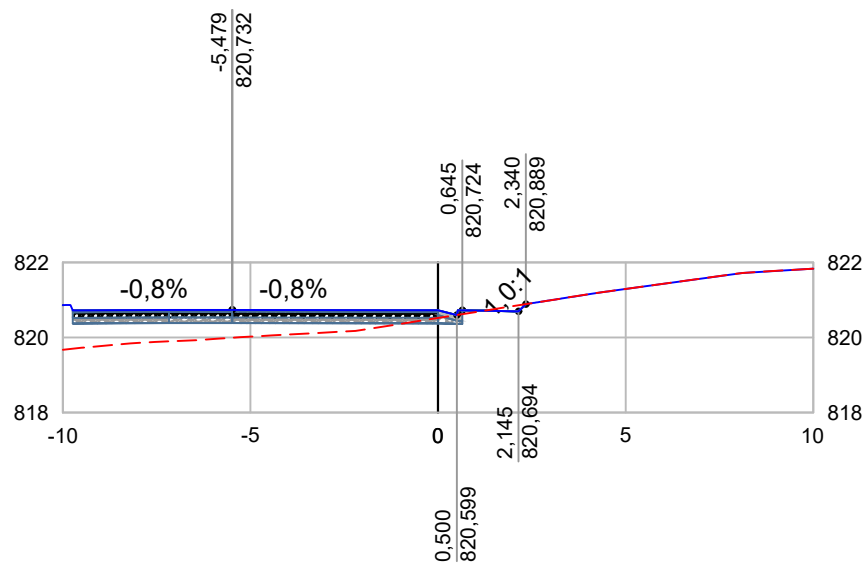

--- TERRENO NATURAL
 — GREIDE PROJETADO

 PROJETO
GERÊNCIA DE PROJETOS FELIPE G ALEXANDRE CREA: MG-127.216/D
COORDENAÇÃO DE PROJETOS ALOISIO CAETANO FERREIRA CREA: MG-97.132/D
RESPONSÁVEL TÉCNICO ENG. CIVIL FLÁVIA C. BARBOSA CREA: MG 187.842/D
DESENHO ÉRICA DE SOUSA SILVA


CLIENTE



Prefeitura Municipal
de **Pouso Alegre**

EMPREENDIMENTO PROJETO DA VIA DE LIGAÇÃO ENTRE A INTERSEÇÃO DO BAIRRO IPIRANGA E O BAIRRO BELO HORIZONTE			
ENDEREÇO ESTRADA MUNICIPAL - BAIRRO BELO HORIZONTE POUSO ALEGRE - MINAS GERAIS		DISCIPLINA TERRAPLENAGEM	
ASSUNTO PROJETO DE TERRAPLENAGEM NOTAS DE SERVIÇO DE TERRENO ACABADO			FASE DO PROJETO EXECUTIVO
DATA INICIAL 22/10/2021		ESCALA 1:200	ESTACA 3+10,00
REVISÃO R00	ARQUIVO DAC-IBH-TRP-R00.DWG		


ROTATÓRIA 2 - BORDO WS - ESTACA: 4+0,00

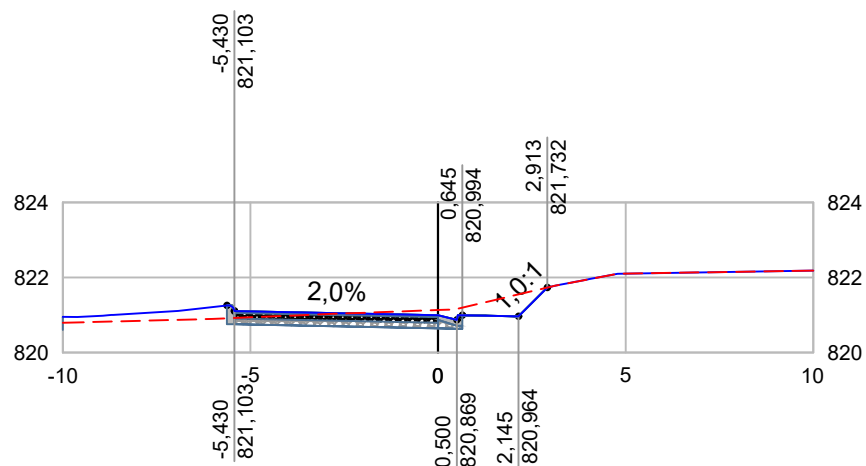

--- TERRENO NATURAL
 — GREIDE PROJETADO

<p>PROJETO</p> 	<p>CLIENTE</p>	<p>EMPREENDIMENTO PROJETO DA VIA DE LIGAÇÃO ENTRE A INTERSEÇÃO DO BAIRRO IPIRANGA E O BAIRRO BELO HORIZONTE</p>			
<p>GERÊNCIA DE PROJETOS FELIPE G ALEXANDRE CREA: MG-127.216/D</p>	 <p>Prefeitura Municipal de Pouso Alegre</p>	<p>ENDEREÇO ESTRADA MUNICIPAL - BAIRRO BELO HORIZONTE POUSO ALEGRE - MINAS GERAIS</p>		<p>DISCIPLINA TERRAPLENAGEM FASE DO PROJETO EXECUTIVO</p>	
<p>COORDENAÇÃO DE PROJETOS ALOISIO CAETANO FERREIRA CREA: MG-97.132/D</p>		<p>ASSUNTO PROJETO DE TERRAPLENAGEM NOTAS DE SERVIÇO DE TERRENO ACABADO</p>		<p>ESTACA 4+0,00</p>	
<p>RESPONSÁVEL TÉCNICO ENG. CIVIL FLÁVIA C. BARBOSA CREA: MG 187.842/D DESENHO ÉRICA DE SOUSA SILVA</p>		<p>DATA INICIAL 22/10/2021</p>	<p>ESCALA 1:200</p>	<p>REVISÃO R00</p>	<p>ARQUIVO DAC-IBH-TRP-R00.DWG</p>

ROTATÓRIA 2 - BORDO WS - ESTACA: 4+10,00

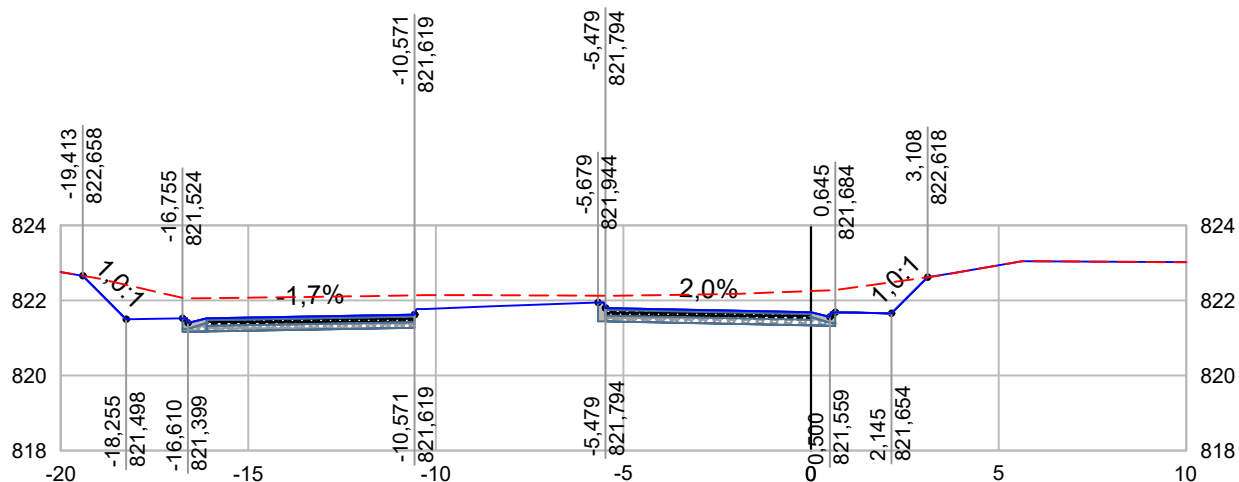

--- TERRENO NATURAL
 — GREIDE PROJETADO


GERÊNCIA DE PROJETOS FELIPE G ALEXANDRE CREA: MG-127.216/D
COORDENAÇÃO DE PROJETOS ALOISIO CAETANO FERREIRA CREA: MG-97.132/D
RESPONSÁVEL TÉCNICO ENG. CIVIL FLÁVIA C. BARBOSA CREA: MG 187.842/D
DESENHO ÉRICA DE SOUSA SILVA

CLIENTE

Prefeitura Municipal de **Pouso Alegre**

EMPREENDIMENTO PROJETO DA VIA DE LIGAÇÃO ENTRE A INTERSEÇÃO DO BAIRRO IPIRANGA E O BAIRRO BELO HORIZONTE			
ENDEREÇO ESTRADA MUNICIPAL - BAIRRO BELO HORIZONTE POUSO ALEGRE - MINAS GERAIS		DISCIPLINA TERRAPLENAGEM	
ASSUNTO PROJETO DE TERRAPLENAGEM NOTAS DE SERVIÇO DE TERRENO ACABADO		FASE DO PROJETO EXECUTIVO	
DATA INICIAL 22/10/2021		ESTACA 4+10,00	
ESCALA 1:200	REVISÃO R00	ARQUIVO DAC-IBH-TRP-R00.DWG	

ROTATÓRIA 2 - BORDO WS - ESTACA: 5+0,00

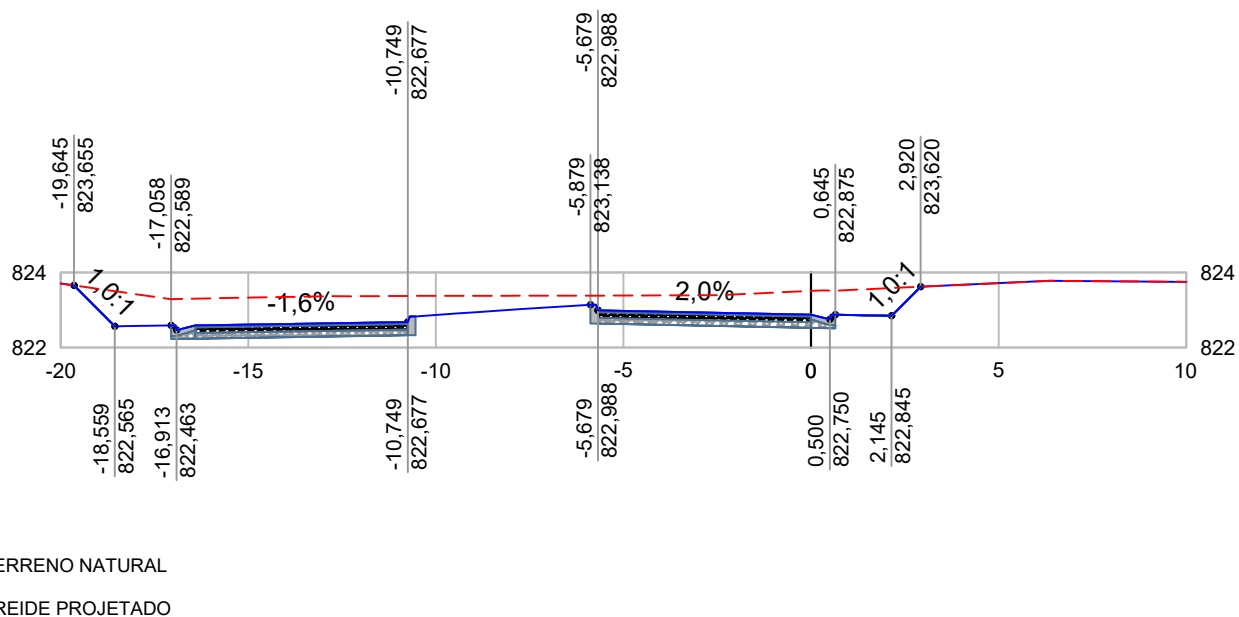

PROJETO 
GERÊNCIA DE PROJETOS FELIPE G ALEXANDRE CREA: MG-127.216/D
COORDENAÇÃO DE PROJETOS ALOISIO CAETANO FERREIRA CREA: MG-97.132/D
RESPONSÁVEL TÉCNICO ENG. CIVIL FLÁVIA C. BARBOSA CREA: MG 187.842/D
DESENHO ÉRICA DE SOUSA SILVA

CLIENTE



Prefeitura Municipal de **Pouso Alegre**


EMPREENDIMENTO PROJETO DA VIA DE LIGAÇÃO ENTRE A INTERSEÇÃO DO BAIRRO IPIRANGA E O BAIRRO BELO HORIZONTE			
ENDEREÇO ESTRADA MUNICIPAL - BAIRRO BELO HORIZONTE POUSO ALEGRE - MINAS GERAIS		DISCIPLINA TERRAPLENAGEM	
ASSUNTO PROJETO DE TERRAPLENAGEM NOTAS DE SERVIÇO DE TERRENO ACABADO		FASE DO PROJETO EXECUTIVO	
DATA INICIAL 22/10/2021		ESTACA 5+0,00	
ESCALA 1:200	REVISÃO R00	ARQUIVO DAC-IBH-TRP-R00.DWG	



NOTAS DE SERVIÇO DE TERRENO ACABADO

ROTATÓRIA 02 - BORDO WS

ROTATÓRIA 2 - BORDO WS - ESTACA: 2+10,00

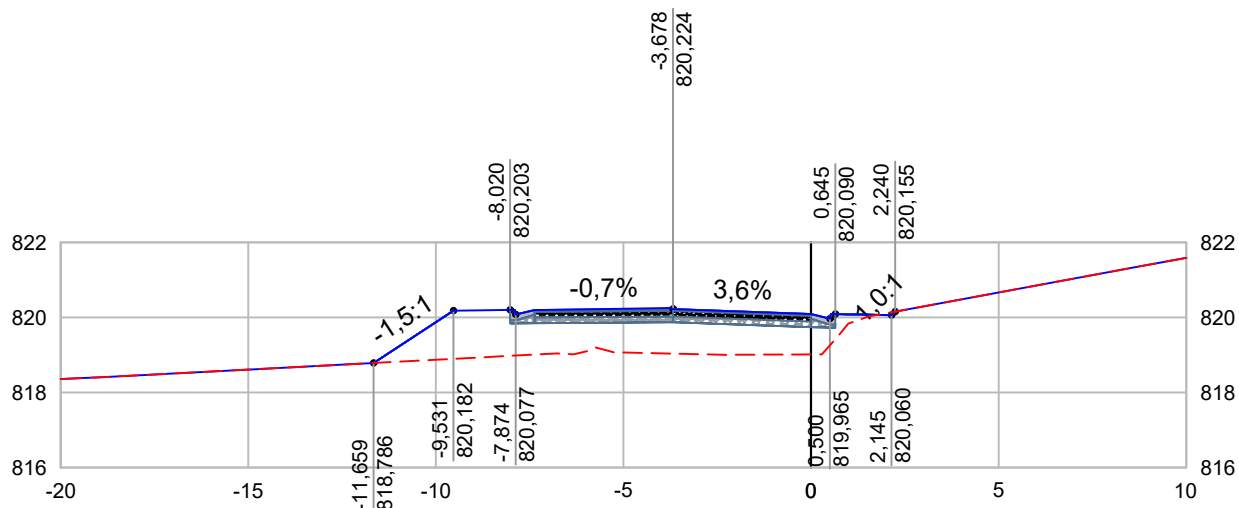

--- TERRENO NATURAL
 — GREIDE PROJETADO

PROJETO 
GERÊNCIA DE PROJETOS FELIPE G ALEXANDRE CREA: MG-127.216/D
COORDENAÇÃO DE PROJETOS ALOISIO CAETANO FERREIRA CREA: MG-97.132/D
RESPONSÁVEL TÉCNICO ENG. CIVIL FLÁVIA C. BARBOSA CREA: MG 187.842/D
DESENHO ÉRICA DE SOUSA SILVA


CLIENTE



Prefeitura Municipal de **Pouso Alegre**


EMPREENDIMENTO PROJETO DA VIA DE LIGAÇÃO ENTRE A INTERSEÇÃO DO BAIRRO IPIRANGA E O BAIRRO BELO HORIZONTE			
ENDEREÇO ESTRADA MUNICIPAL - BAIRRO BELO HORIZONTE POUSO ALEGRE - MINAS GERAIS		DISCIPLINA TERRAPLENAGEM	
ASSUNTO PROJETO DE TERRAPLENAGEM NOTAS DE SERVIÇO DE TERRENO ACABADO		FASE DO PROJETO EXECUTIVO	
DATA INICIAL 22/10/2021		ESCALA 1:200	REVISÃO R00
		ARQUIVO DAC-IBH-TRP-R00.DWG	
		ESTACA 2+10,00	

ROTATÓRIA 2 - BORDO WS - ESTACA: 3+0,00

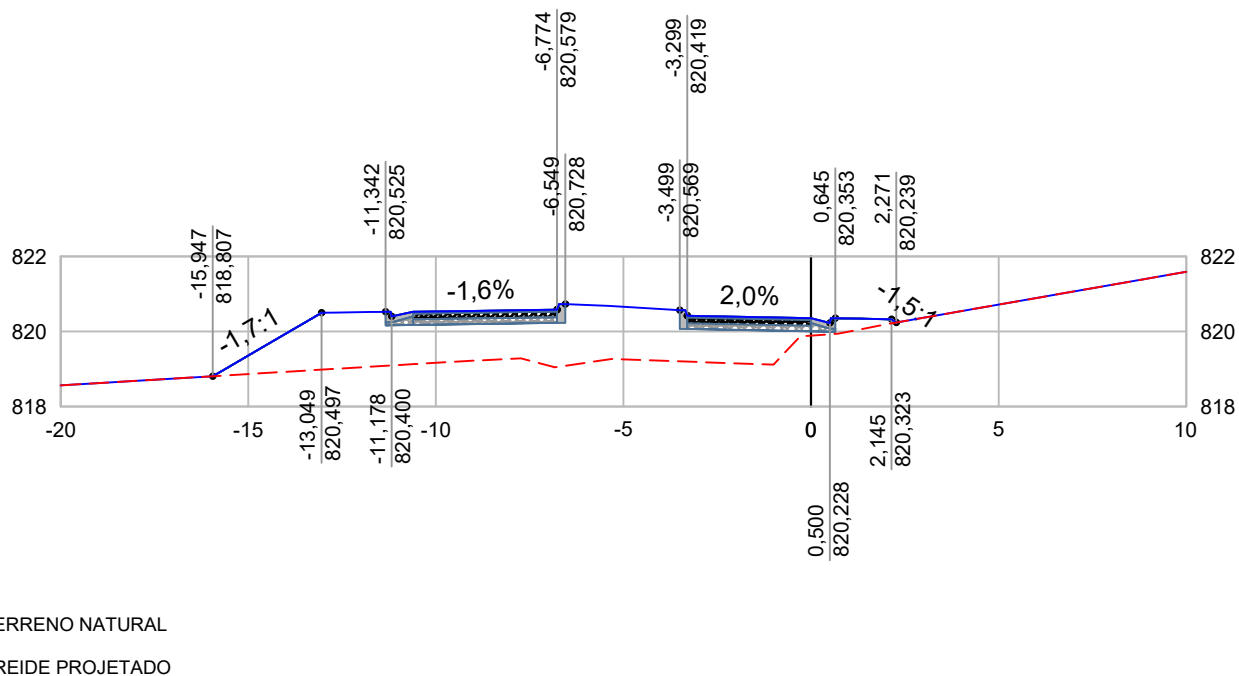


PROJETO 		CLIENTE  Prefeitura Municipal de Pouso Alegre		EMPREENDIMENTO PROJETO DA VIA DE LIGAÇÃO ENTRE A INTERSEÇÃO DO BAIRRO IPIRANGA E O BAIRRO BELO HORIZONTE					
GERÊNCIA DE PROJETOS FELIPE G ALEXANDRE CREA: MG-127.216/D		 Prefeitura Municipal de Pouso Alegre		ENDEREÇO ESTRADA MUNICIPAL - BAIRRO BELO HORIZONTE POUSO ALEGRE - MINAS GERAIS		DISCIPLINA TERRAPLENAGEM			
COORDENAÇÃO DE PROJETOS ALOISIO CAETANO FERREIRA CREA: MG-97.132/D				ASSUNTO PROJETO DE TERRAPLENAGEM NOTAS DE SERVIÇO DE TERRENO ACABADO		FASE DO PROJETO EXECUTIVO			
RESPONSÁVEL TÉCNICO ENG. CIVIL FLÁVIA C. BARBOSA CREA: MG 187.842/D				DATA INICIAL 22/10/2021		ESCALA 1:200		REVISÃO R00	
DESENHO ÉRICA DE SOUSA SILVA				ARQUIVO DAC-IBH-TRP-R00.DWG		ESTACA 3+0,00			

ROTATÓRIA 2 - BORDO WS - ESTACA: 3+10,00

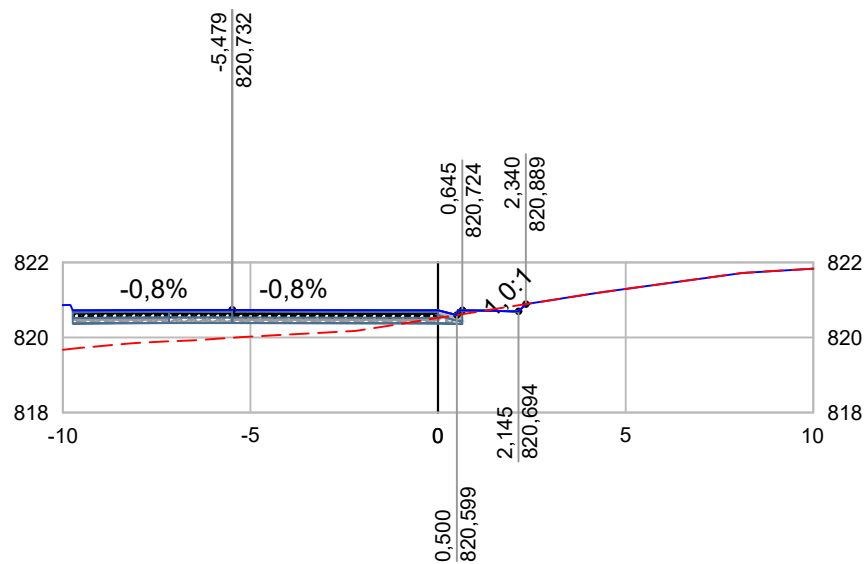

--- TERRENO NATURAL
 — GREIDE PROJETADO

 PROJETO
GERÊNCIA DE PROJETOS FELIPE G ALEXANDRE CREA: MG-127.216/D
COORDENAÇÃO DE PROJETOS ALOISIO CAETANO FERREIRA CREA: MG-97.132/D
RESPONSÁVEL TÉCNICO ENG. CIVIL FLÁVIA C. BARBOSA CREA: MG 187.842/D
DESENHO ÉRICA DE SOUSA SILVA


CLIENTE



Prefeitura Municipal
de **Pouso Alegre**

EMPREENDIMENTO PROJETO DA VIA DE LIGAÇÃO ENTRE A INTERSEÇÃO DO BAIRRO IPIRANGA E O BAIRRO BELO HORIZONTE			
ENDEREÇO ESTRADA MUNICIPAL - BAIRRO BELO HORIZONTE POUSO ALEGRE - MINAS GERAIS		DISCIPLINA TERRAPLENAGEM	
ASSUNTO PROJETO DE TERRAPLENAGEM NOTAS DE SERVIÇO DE TERRENO ACABADO			FASE DO PROJETO EXECUTIVO
DATA INICIAL 22/10/2021		ESCALA 1:200	ESTACA 3+10,00
REVISÃO R00	ARQUIVO DAC-IBH-TRP-R00.DWG		


ROTATÓRIA 2 - BORDO WS - ESTACA: 4+0,00

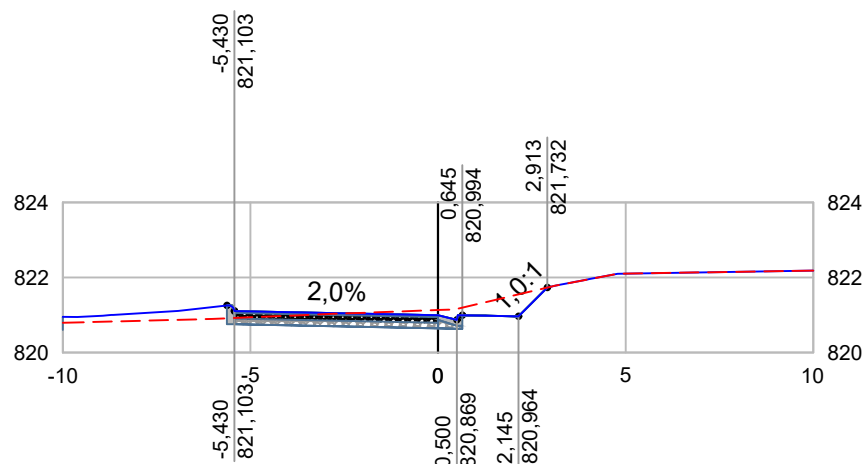

--- TERRENO NATURAL
 — GREIDE PROJETADO

<p>PROJETO</p> 	<p>CLIENTE</p>  <p>Prefeitura Municipal de Pouso Alegre</p>	<p>EMPREENDIMENTO PROJETO DA VIA DE LIGAÇÃO ENTRE A INTERSEÇÃO DO BAIRRO IPIRANGA E O BAIRRO BELO HORIZONTE</p>			
<p>GERÊNCIA DE PROJETOS FELIPE G ALEXANDRE CREA: MG-127.216/D</p>		<p>ENDEREÇO ESTRADA MUNICIPAL - BAIRRO BELO HORIZONTE POUSO ALEGRE - MINAS GERAIS</p>	<p>DISCIPLINA TERRAPLENAGEM</p> <p>FASE DO PROJETO EXECUTIVO</p>		
<p>COORDENAÇÃO DE PROJETOS ALOISIO CAETANO FERREIRA CREA: MG-97.132/D</p>		<p>ASSUNTO PROJETO DE TERRAPLENAGEM NOTAS DE SERVIÇO DE TERRENO ACABADO</p>			
<p>RESPONSÁVEL TÉCNICO ENG. CIVIL FLÁVIA C. BARBOSA CREA: MG 187.842/D</p>		<p>DATA INICIAL 22/10/2021</p>		<p>ESCALA 1:200</p>	<p>REVISÃO R00</p>
<p>DESENHO ÉRICA DE SOUSA SILVA</p>		<p>ARQUIVO DAC-IBH-TRP-R00.DWG</p> <p>ESTACA 4+0,00</p>			

ROTATÓRIA 2 - BORDO WS - ESTACA: 4+10,00

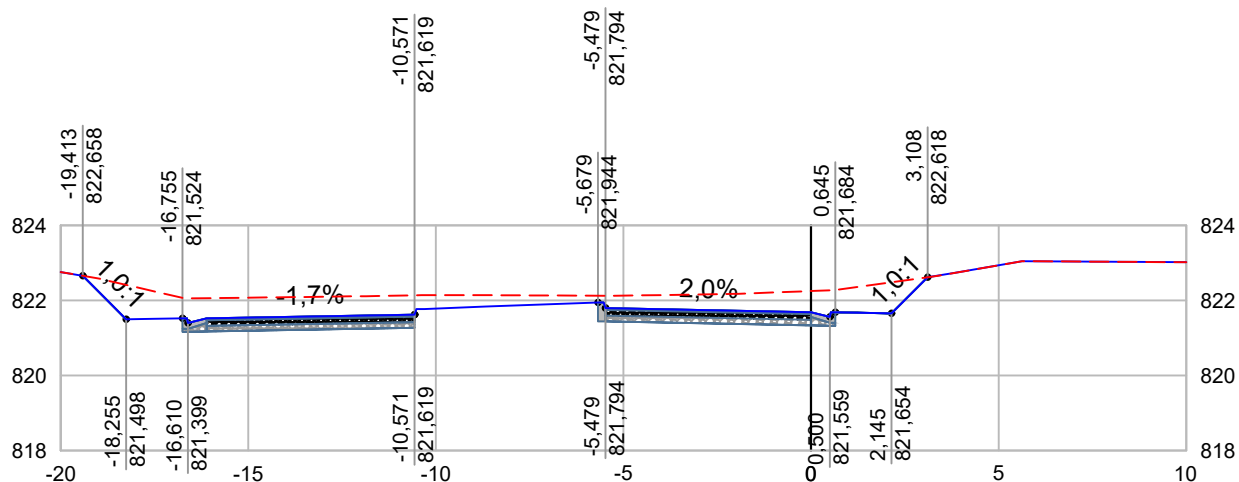

--- TERRENO NATURAL
 — GREIDE PROJETADO


GERÊNCIA DE PROJETOS FELIPE G ALEXANDRE CREA: MG-127.216/D
COORDENAÇÃO DE PROJETOS ALOISIO CAETANO FERREIRA CREA: MG-97.132/D
RESPONSÁVEL TÉCNICO ENG. CIVIL FLÁVIA C. BARBOSA CREA: MG 187.842/D
DESENHO ÉRICA DE SOUSA SILVA

CLIENTE

Prefeitura Municipal de **Pouso Alegre**

EMPREENDIMENTO PROJETO DA VIA DE LIGAÇÃO ENTRE A INTERSEÇÃO DO BAIRRO IPIRANGA E O BAIRRO BELO HORIZONTE			
ENDEREÇO ESTRADA MUNICIPAL - BAIRRO BELO HORIZONTE POUSO ALEGRE - MINAS GERAIS		DISCIPLINA TERRAPLENAGEM	
ASSUNTO PROJETO DE TERRAPLENAGEM NOTAS DE SERVIÇO DE TERRENO ACABADO		FASE DO PROJETO EXECUTIVO	
DATA INICIAL 22/10/2021		ESTACA 4+10,00	
ESCALA 1:200	REVISÃO R00	ARQUIVO DAC-IBH-TRP-R00.DWG	

ROTATÓRIA 2 - BORDO WS - ESTACA: 5+0,00

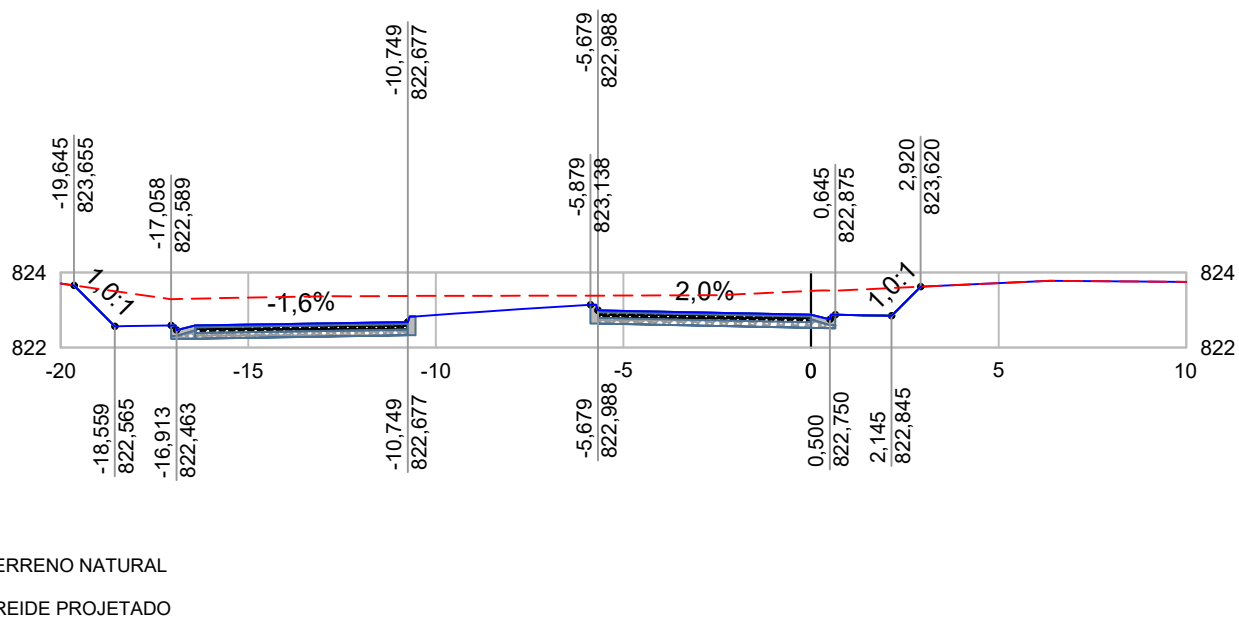

PROJETO 
GERÊNCIA DE PROJETOS FELIPE G ALEXANDRE CREA: MG-127.216/D
COORDENAÇÃO DE PROJETOS ALOISIO CAETANO FERREIRA CREA: MG-97.132/D
RESPONSÁVEL TÉCNICO ENG. CIVIL FLÁVIA C. BARBOSA CREA: MG 187.842/D
DESENHO ÉRICA DE SOUSA SILVA

CLIENTE



Prefeitura Municipal de **Pouso Alegre**


EMPREENDIMENTO PROJETO DA VIA DE LIGAÇÃO ENTRE A INTERSEÇÃO DO BAIRRO IPIRANGA E O BAIRRO BELO HORIZONTE			
ENDEREÇO ESTRADA MUNICIPAL - BAIRRO BELO HORIZONTE POUSO ALEGRE - MINAS GERAIS			DISCIPLINA TERRAPLENAGEM
ASSUNTO PROJETO DE TERRAPLENAGEM NOTAS DE SERVIÇO DE TERRENO ACABADO			FASE DO PROJETO EXECUTIVO
ESTACA 5+0,00			
DATA INICIAL 22/10/2021	ESCALA 1:200	REVISÃO R00	ARQUIVO DAC-IBH-TRP-R00.DWG



NOTAS DE SERVIÇO DE TERRENO ACABADO

TRAVESSIA

TRAVESSIA - ESTACA: 1+0,00

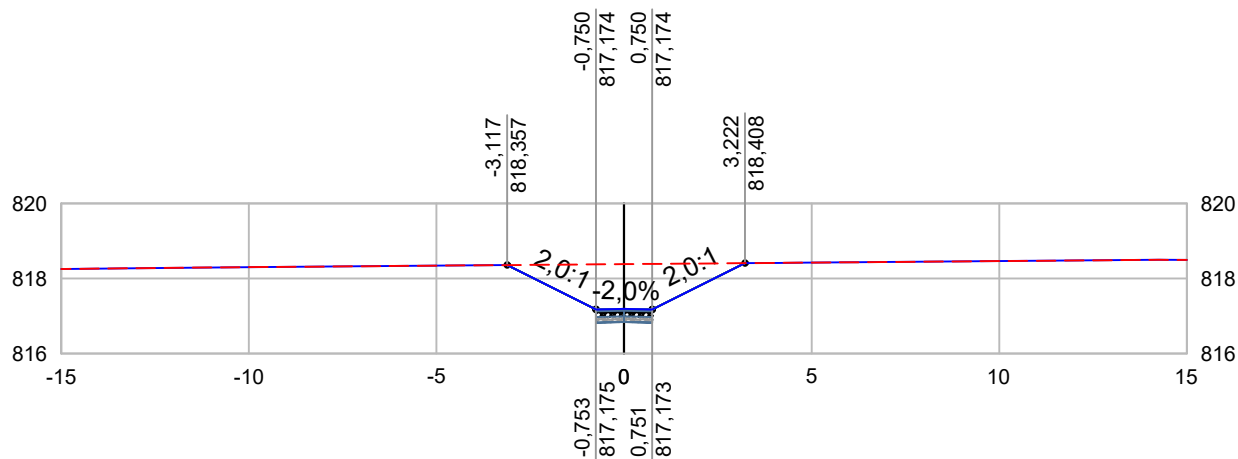

--- TERRENO NATURAL
 — GREIDE PROJETADO

 PROJETO
GERÊNCIA DE PROJETOS FELIPE G ALEXANDRE CREA: MG-127.216/D
COORDENAÇÃO DE PROJETOS ALOISIO CAETANO FERREIRA CREA: MG-97.132/D
RESPONSÁVEL TÉCNICO ENG. CIVIL FLÁVIA C. BARBOSA CREA: MG 187.842/D
DESENHO ÉRICA DE SOUSA SILVA


CLIENTE



Prefeitura Municipal de **Pouso Alegre**

EMPREENDIMENTO PROJETO DA VIA DE LIGAÇÃO ENTRE A INTERSEÇÃO DO BAIRRO IPIRANGA E O BAIRRO BELO HORIZONTE			
ENDEREÇO ESTRADA MUNICIPAL - BAIRRO BELO HORIZONTE POUSO ALEGRE - MINAS GERAIS			DISCIPLINA TERRAPLENAGEM
ASSUNTO PROJETO DE TERRAPLENAGEM NOTAS DE SERVIÇO DE TERRENO ACABADO			FASE DO PROJETO EXECUTIVO
ESTACA 1+0,00			
DATA INICIAL 22/10/2021	ESCALA 1:200	REVISÃO R00	ARQUIVO DAC-IBH-TRP-R00.DWG

TRAVESSIA - ESTACA: 2+0,00

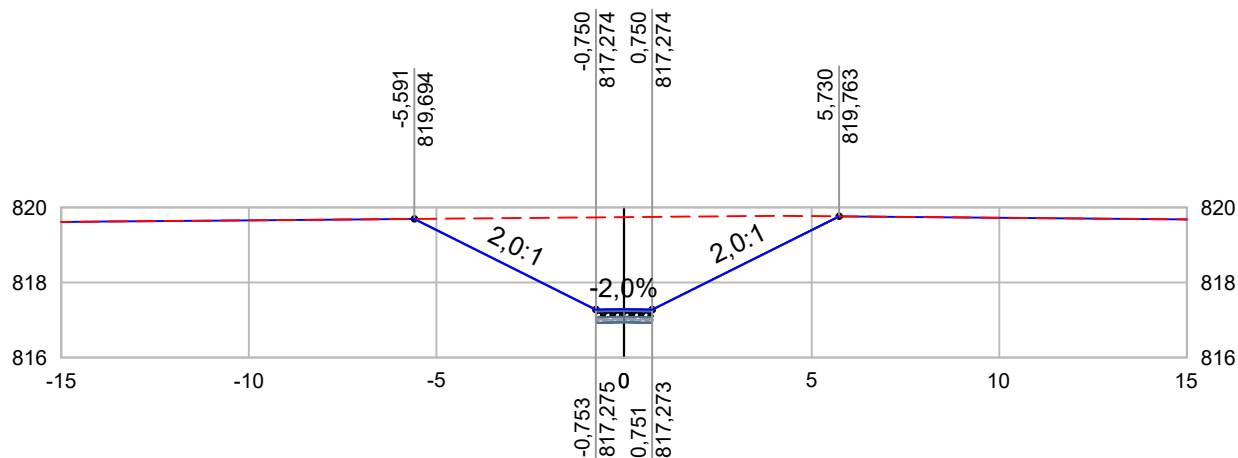

--- TERRENO NATURAL
 — GREIDE PROJETADO

PROJETO 
GERÊNCIA DE PROJETOS FELIPE G ALEXANDRE CREA: MG-127.216/D
COORDENAÇÃO DE PROJETOS ALOISIO CAETANO FERREIRA CREA: MG-97.132/D
RESPONSÁVEL TÉCNICO ENG. CIVIL FLÁVIA C. BARBOSA CREA: MG 187.842/D
DESENHO ÉRICA DE SOUSA SILVA


CLIENTE



Prefeitura Municipal de **Pouso Alegre**

EMPREENDIMENTO PROJETO DA VIA DE LIGAÇÃO ENTRE A INTERSEÇÃO DO BAIRRO IPIRANGA E O BAIRRO BELO HORIZONTE			
ENDEREÇO ESTRADA MUNICIPAL - BAIRRO BELO HORIZONTE POUSO ALEGRE - MINAS GERAIS			DISCIPLINA TERRAPLENAGEM
ASSUNTO PROJETO DE TERRAPLENAGEM NOTAS DE SERVIÇO DE TERRENO ACABADO			FASE DO PROJETO EXECUTIVO
			ESTACA 2+0,00
DATA INICIAL 22/10/2021	ESCALA 1:200	REVISÃO R00	ARQUIVO DAC-IBH-TRP-R00.DWG


TRAVESSIA - ESTACA: 2+10,00

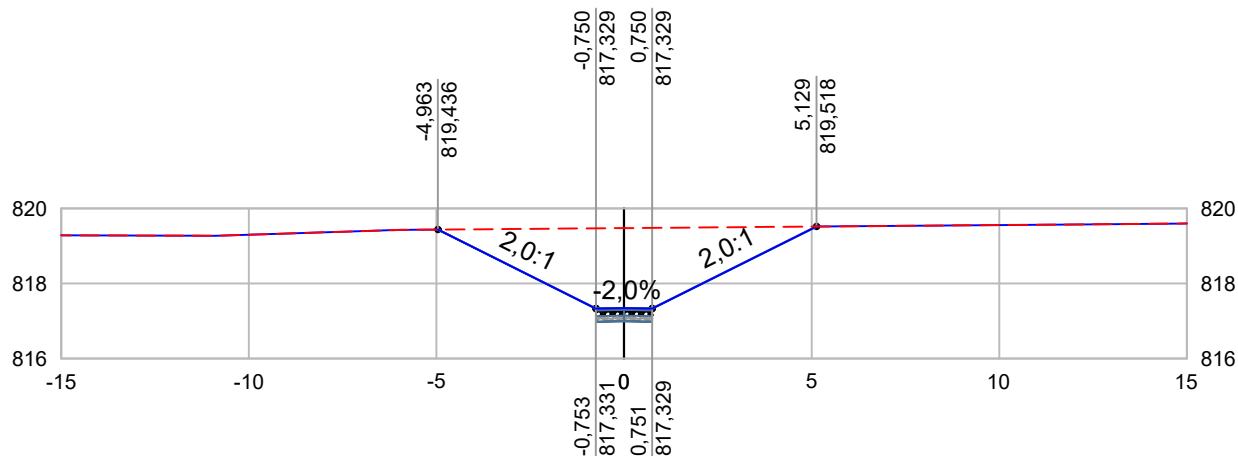

--- TERRENO NATURAL
 — GREIDE PROJETADO

<p>PROJETO</p> 	<p>CLIENTE</p>  <p>Prefeitura Municipal de Pouso Alegre</p>	<p>EMPREENDIMENTO PROJETO DA VIA DE LIGAÇÃO ENTRE A INTERSEÇÃO DO BAIRRO IPIRANGA E O BAIRRO BELO HORIZONTE</p>			
<p>GERÊNCIA DE PROJETOS FELIPE G ALEXANDRE CREA: MG-127.216/D</p>		<p>ENDEREÇO ESTRADA MUNICIPAL - BAIRRO BELO HORIZONTE POUSO ALEGRE - MINAS GERAIS</p>	<p>DISCIPLINA TERRAPLENAGEM FASE DO PROJETO EXECUTIVO</p>		
<p>COORDENAÇÃO DE PROJETOS ALOISIO CAETANO FERREIRA CREA: MG-97.132/D</p>		<p>ASSUNTO PROJETO DE TERRAPLENAGEM NOTAS DE SERVIÇO DE TERRENO ACABADO</p>			<p>ESTACA 2+10,00</p>
<p>RESPONSÁVEL TÉCNICO ENG. CIVIL FLÁVIA C. BARBOSA CREA: MG 187.842/D</p>		<p>DATA INICIAL 22/10/2021</p>	<p>ESCALA 1:200</p>	<p>REVISÃO R00</p>	<p>ARQUIVO DAC-IBH-TRP-R00.DWG</p>
<p>DESENHO ÉRICA DE SOUSA SILVA</p>					

TRAVESSIA - ESTACA: 3+8,00

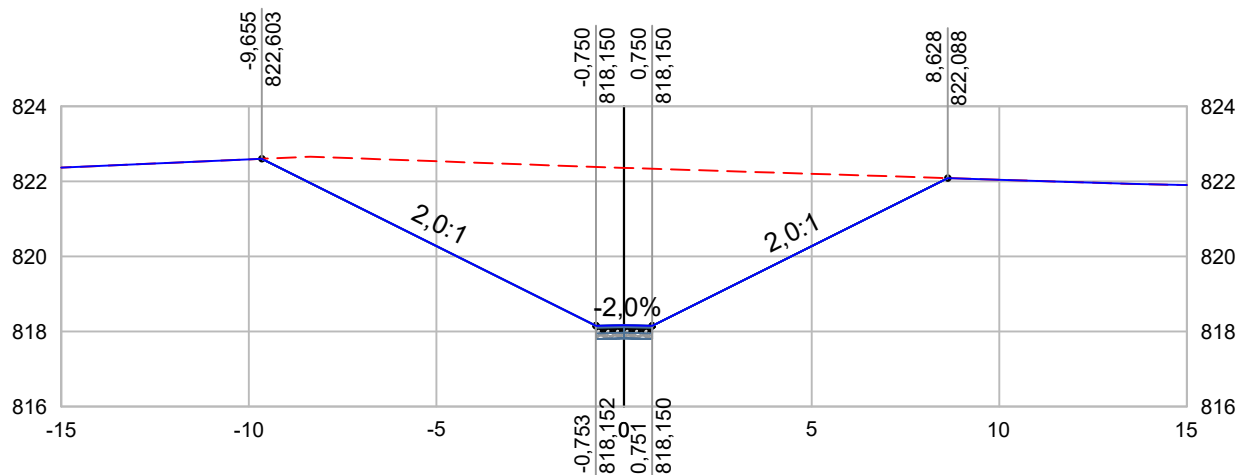

--- TERRENO NATURAL
 — GREIDE PROJETADO


GERÊNCIA DE PROJETOS FELIPE G ALEXANDRE CREA: MG-127.216/D
COORDENAÇÃO DE PROJETOS ALOISIO CAETANO FERREIRA CREA: MG-97.132/D
RESPONSÁVEL TÉCNICO ENG. CIVIL FLÁVIA C. BARBOSA CREA: MG 187.842/D
DESENHO ÉRICA DE SOUSA SILVA

CLIENTE

Prefeitura Municipal de **Pouso Alegre**

EMPREENDIMENTO PROJETO DA VIA DE LIGAÇÃO ENTRE A INTERSEÇÃO DO BAIRRO IPIRANGA E O BAIRRO BELO HORIZONTE			
ENDEREÇO ESTRADA MUNICIPAL - BAIRRO BELO HORIZONTE POUSO ALEGRE - MINAS GERAIS			DISCIPLINA TERRAPLENAGEM
ASSUNTO PROJETO DE TERRAPLENAGEM NOTAS DE SERVIÇO DE TERRENO ACABADO			FASE DO PROJETO EXECUTIVO
			ESTACA 3+8,00
DATA INICIAL 22/10/2021	ESCALA 1:200	REVISÃO R00	ARQUIVO DAC-IBH-TRP-R00.DWG

TRAVESSIA - ESTACA: 4+0,00

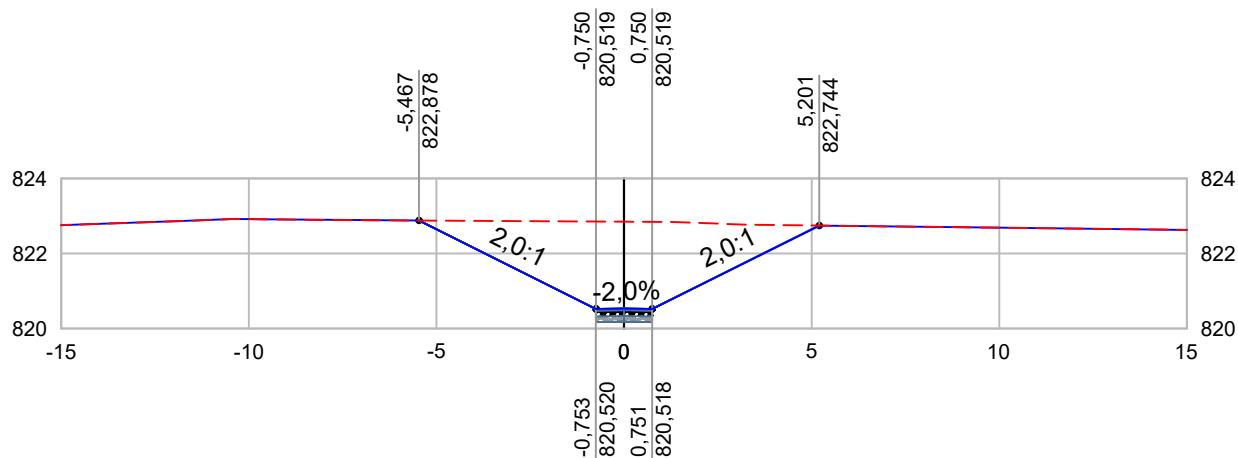

--- TERRENO NATURAL
 — GREIDE PROJETADO

 PROJETO
GERÊNCIA DE PROJETOS FELIPE G ALEXANDRE CREA: MG-127.216/D
COORDENAÇÃO DE PROJETOS ALOISIO CAETANO FERREIRA CREA: MG-97.132/D
RESPONSÁVEL TÉCNICO ENG. CIVIL FLÁVIA C. BARBOSA CREA: MG 187.842/D
DESENHO ÉRICA DE SOUSA SILVA

CLIENTE



Prefeitura Municipal de **Pouso Alegre**

EMPREENDIMENTO PROJETO DA VIA DE LIGAÇÃO ENTRE A INTERSEÇÃO DO BAIRRO IPIRANGA E O BAIRRO BELO HORIZONTE			
ENDEREÇO ESTRADA MUNICIPAL - BAIRRO BELO HORIZONTE POUSO ALEGRE - MINAS GERAIS			DISCIPLINA TERRAPLENAGEM
ASSUNTO PROJETO DE TERRAPLENAGEM NOTAS DE SERVIÇO DE TERRENO ACABADO			FASE DO PROJETO EXECUTIVO
ESTACA 4+0,00			
DATA INICIAL 22/10/2021	ESCALA 1:200	REVISÃO R00	ARQUIVO DAC-IBH-TRP-R00.DWG