


INTERSEÇÃO IPIRANGA X BH - ESTACA: 96+0,00

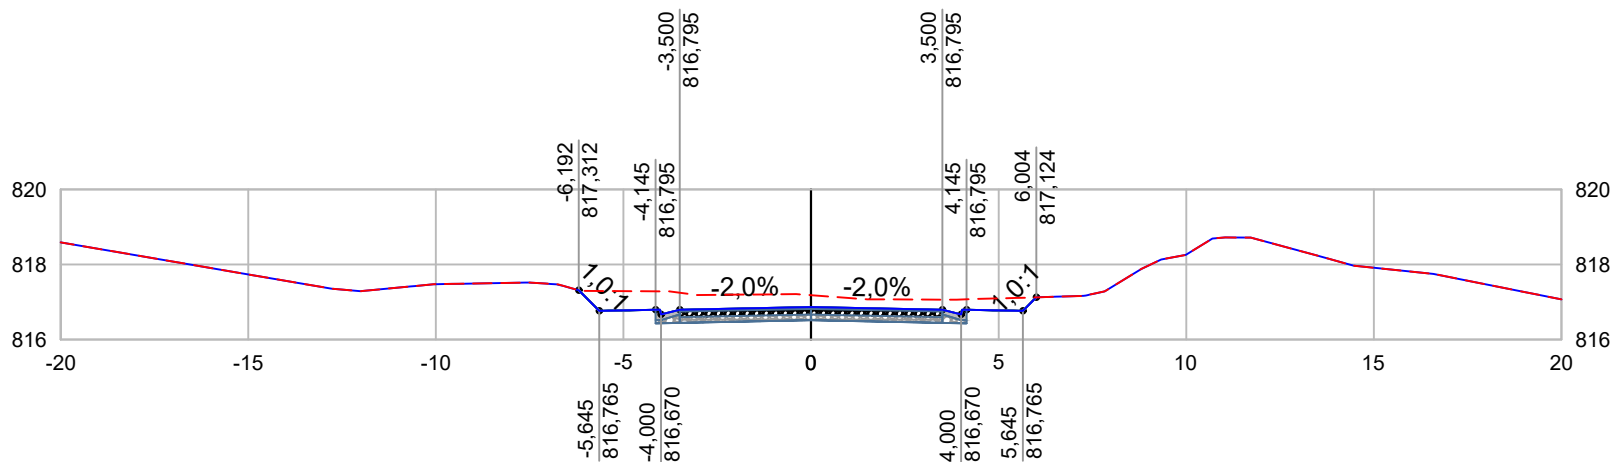

--- TERRENO NATURAL
 — GREIDE PROJETADO


PROJETO	
GERÊNCIA DE PROJETOS	FELIPE G ALEXANDRE CREA: MG-127.216/D
COORDENAÇÃO DE PROJETOS	ALOISIO CAETANO FERREIRA CREA: MG-97.132/D
RESPONSÁVEL TÉCNICO	ENG. CIVIL FLÁVIA C. BARBOSA CREA: MG 187.842/D
DESENHO	ÉRICA DE SOUSA SILVA

CLIENTE

Prefeitura Municipal de **Pouso Alegre**

EMPREENDIMENTO PROJETO DA VIA DE LIGAÇÃO ENTRE A INTERSEÇÃO DO BAIRRO IPIRANGA E O BAIRRO BELO HORIZONTE			
ENDEREÇO ESTRADA MUNICIPAL - BAIRRO BELO HORIZONTE		DISCIPLINA TERRAPLENAGEM	
POUSO ALEGRE - MINAS GERAIS		FASE DO PROJETO EXECUTIVO	
ASSUNTO PROJETO DE TERRAPLENAGEM			ESTACA 96+0,00
NOTAS DE SERVIÇO DE TERRENO ACABADO			
DATA INICIAL 22/10/2021	ESCALA 1:200	REVISÃO R00	ARQUIVO DAC-IBH-TRP-R00.DWG

INTERSEÇÃO IPIRANGA X BH - ESTACA: 97+0,00

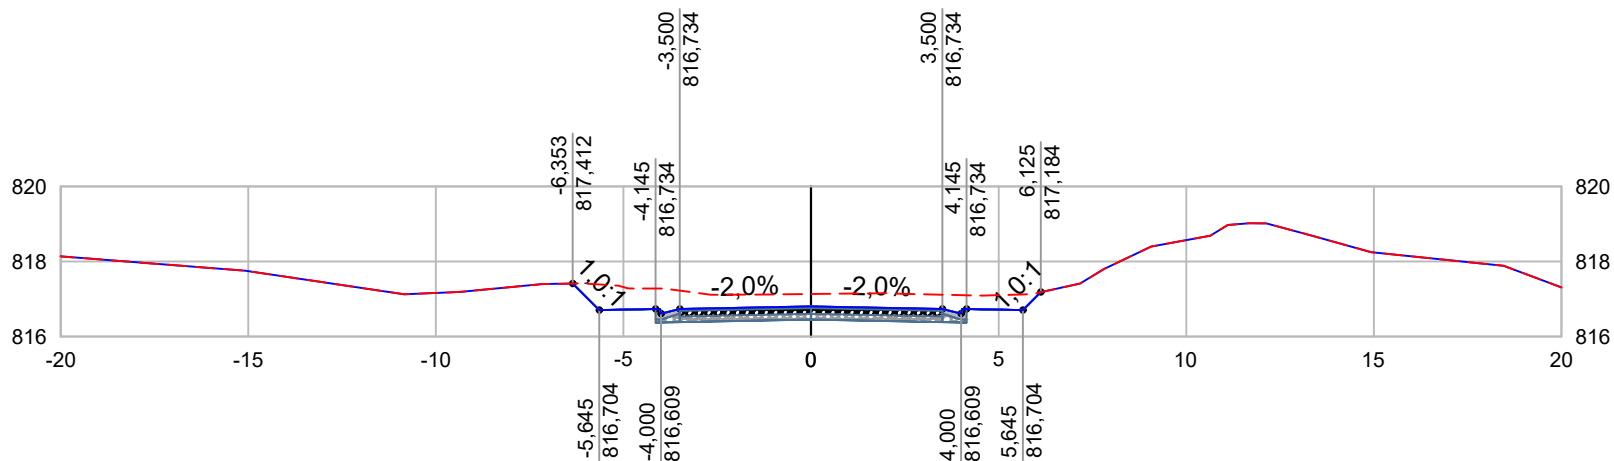

--- TERRENO NATURAL
 — GREIDE PROJETADO


PROJETO	
GERÊNCIA DE PROJETOS	FELIPE G ALEXANDRE CREA: MG-127.216/D
COORDENAÇÃO DE PROJETOS	ALOISIO CAETANO FERREIRA CREA: MG-97.132/D
RESPONSÁVEL TÉCNICO	ENG. CIVIL FLÁVIA C. BARBOSA CREA: MG 187.842/D
DESENHO	ÉRICA DE SOUSA SILVA

CLIENTE

Prefeitura Municipal de **Pouso Alegre**

EMPREENDIMENTO PROJETO DA VIA DE LIGAÇÃO ENTRE A INTERSEÇÃO DO BAIRRO IPIRANGA E O BAIRRO BELO HORIZONTE			
ENDEREÇO ESTRADA MUNICIPAL - BAIRRO BELO HORIZONTE POUSO ALEGRE - MINAS GERAIS			DISCIPLINA TERRAPLENAGEM
ASSUNTO PROJETO DE TERRAPLENAGEM NOTAS DE SERVIÇO DE TERRENO ACABADO			FASE DO PROJETO EXECUTIVO
			ESTACA 97+0,00
DATA INICIAL 22/10/2021	ESCALA 1:200	REVISÃO R00	ARQUIVO DAC-IBH-TRP-R00.DWG

INTERSEÇÃO IPIRANGA X BH - ESTACA: 98+0,00

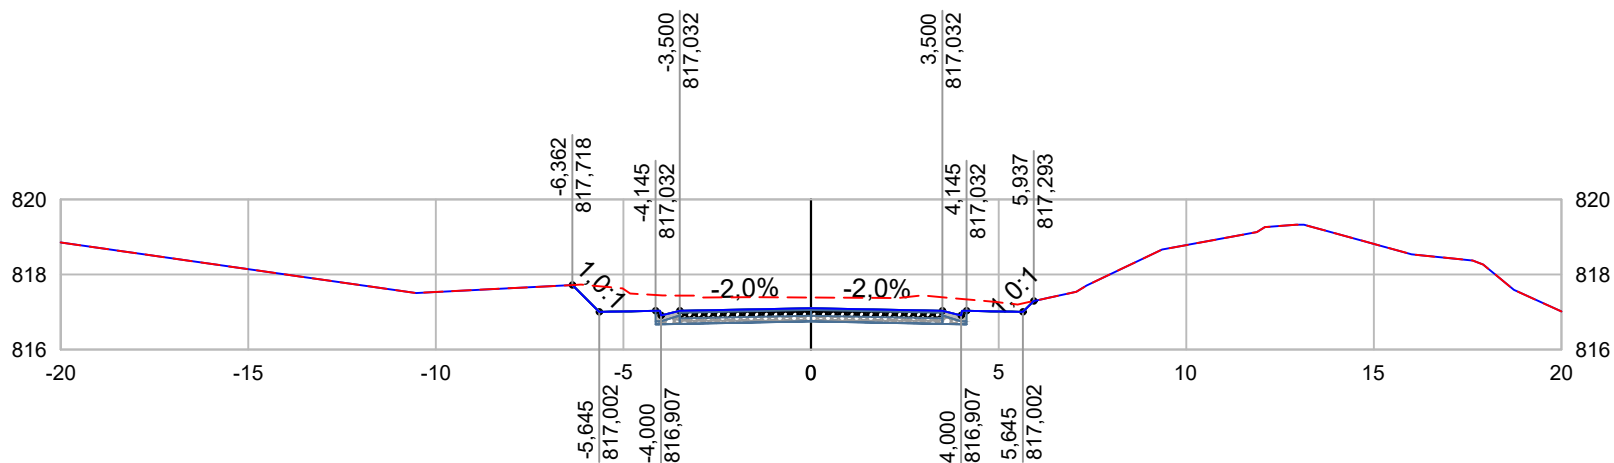

--- TERRENO NATURAL
 — GREIDE PROJETADO

 PROJETO
GERÊNCIA DE PROJETOS FELIPE G ALEXANDRE CREA: MG-127.216/D
COORDENAÇÃO DE PROJETOS ALOISIO CAETANO FERREIRA CREA: MG-97.132/D
RESPONSÁVEL TÉCNICO ENG. CIVIL FLÁVIA C. BARBOSA CREA: MG 187.842/D
DESENHO ÉRICA DE SOUSA SILVA


CLIENTE



Prefeitura Municipal de **Pouso Alegre**

EMPREENDIMENTO PROJETO DA VIA DE LIGAÇÃO ENTRE A INTERSEÇÃO DO BAIRRO IPIRANGA E O BAIRRO BELO HORIZONTE			
ENDEREÇO ESTRADA MUNICIPAL - BAIRRO BELO HORIZONTE POUSO ALEGRE - MINAS GERAIS		DISCIPLINA TERRAPLENAGEM	
ASSUNTO PROJETO DE TERRAPLENAGEM NOTAS DE SERVIÇO DE TERRENO ACABADO			FASE DO PROJETO EXECUTIVO
		ESTACA 98+0,00	
DATA INICIAL 22/10/2021	ESCALA 1:200	REVISÃO R00	ARQUIVO DAC-IBH-TRP-R00.DWG

INTERSEÇÃO IPIRANGA X BH - ESTACA: 99+0,00

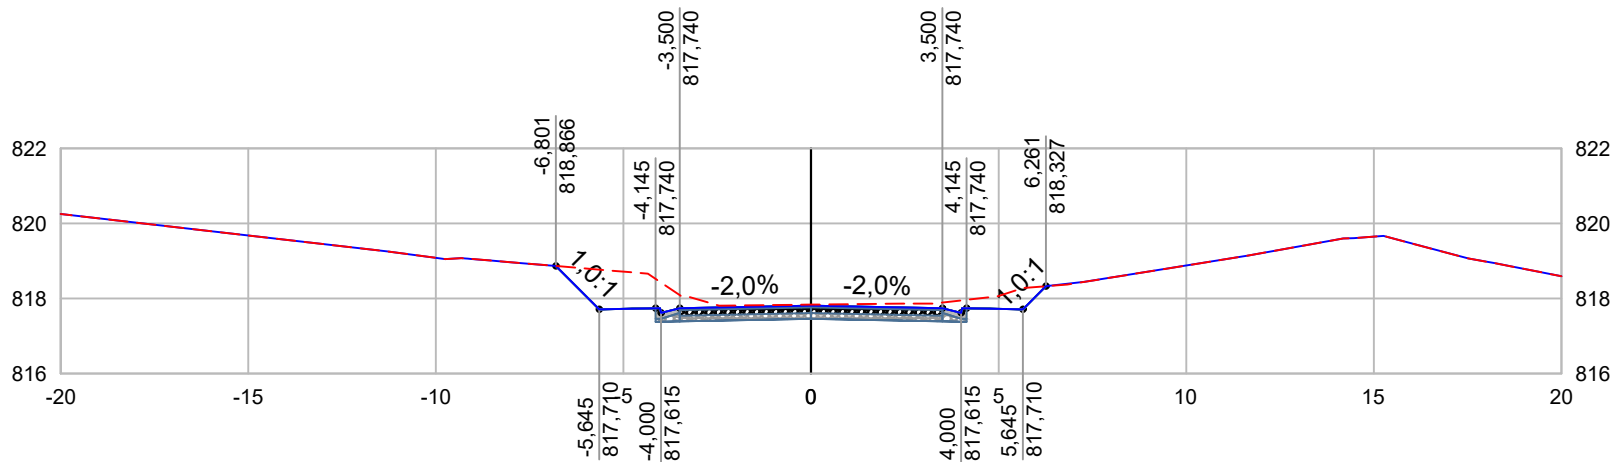

--- TERRENO NATURAL
 — GREIDE PROJETADO

PROJETO 
GERÊNCIA DE PROJETOS FELIPE G ALEXANDRE CREA: MG-127.216/D
COORDENAÇÃO DE PROJETOS ALOISIO CAETANO FERREIRA CREA: MG-97.132/D
RESPONSÁVEL TÉCNICO ENG. CIVIL FLÁVIA C. BARBOSA CREA: MG 187.842/D
DESENHO ÉRICA DE SOUSA SILVA


CLIENTE



Prefeitura Municipal de **Pouso Alegre**

EMPREENDIMENTO PROJETO DA VIA DE LIGAÇÃO ENTRE A INTERSEÇÃO DO BAIRRO IPIRANGA E O BAIRRO BELO HORIZONTE			
ENDEREÇO ESTRADA MUNICIPAL - BAIRRO BELO HORIZONTE POUSO ALEGRE - MINAS GERAIS		DISCIPLINA TERRAPLENAGEM	
ASSUNTO PROJETO DE TERRAPLENAGEM NOTAS DE SERVIÇO DE TERRENO ACABADO		FASE DO PROJETO EXECUTIVO	
DATA INICIAL 22/10/2021		ESTACA 99+0,00	
ESCALA 1:200	REVISÃO R00	ARQUIVO DAC-IBH-TRP-R00.DWG	

INTERSEÇÃO IPIRANGA X BH - ESTACA: 100+0,00

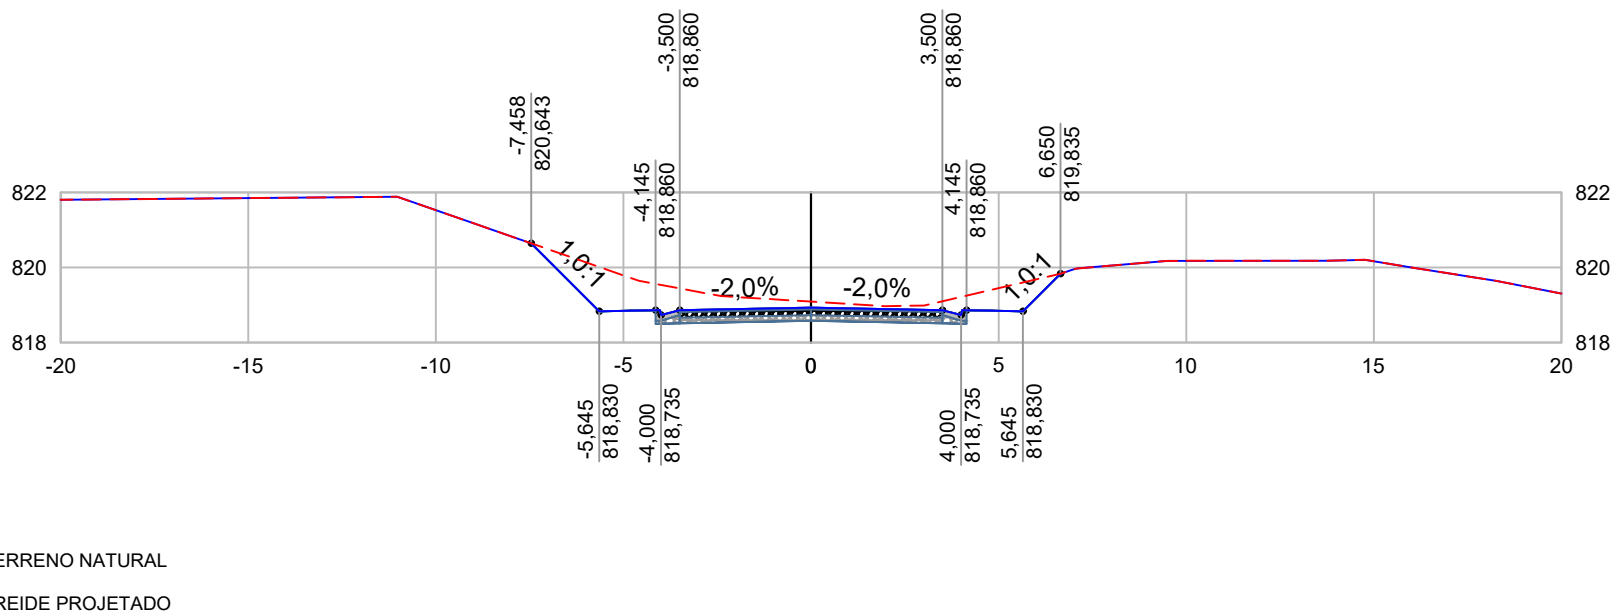


PROJETO	
GERÊNCIA DE PROJETOS	FELIPE G ALEXANDRE CREA: MG-127.216/D
COORDENAÇÃO DE PROJETOS	ALOISIO CAETANO FERREIRA CREA: MG-97.132/D
RESPONSÁVEL TÉCNICO	ENG. CIVIL FLÁVIA C. BARBOSA CREA: MG 187.842/D
DESENHO	ÉRICA DE SOUSA SILVA

CLIENTE

Prefeitura Municipal de **Pouso Alegre**

EMPREENDIMENTO PROJETO DA VIA DE LIGAÇÃO ENTRE A INTERSEÇÃO DO BAIRRO IPIRANGA E O BAIRRO BELO HORIZONTE			
ENDEREÇO ESTRADA MUNICIPAL - BAIRRO BELO HORIZONTE POUSO ALEGRE - MINAS GERAIS			DISCIPLINA TERRAPLENAGEM
ASSUNTO PROJETO DE TERRAPLENAGEM NOTAS DE SERVIÇO DE TERRENO ACABADO			FASE DO PROJETO EXECUTIVO
			ESTACA 100+0,00
DATA INICIAL 22/10/2021	ESCALA 1:200	REVISÃO R00	ARQUIVO DAC-IBH-TRP-R00.DWG

INTERSEÇÃO IPIRANGA X BH - ESTACA: 101+0,00

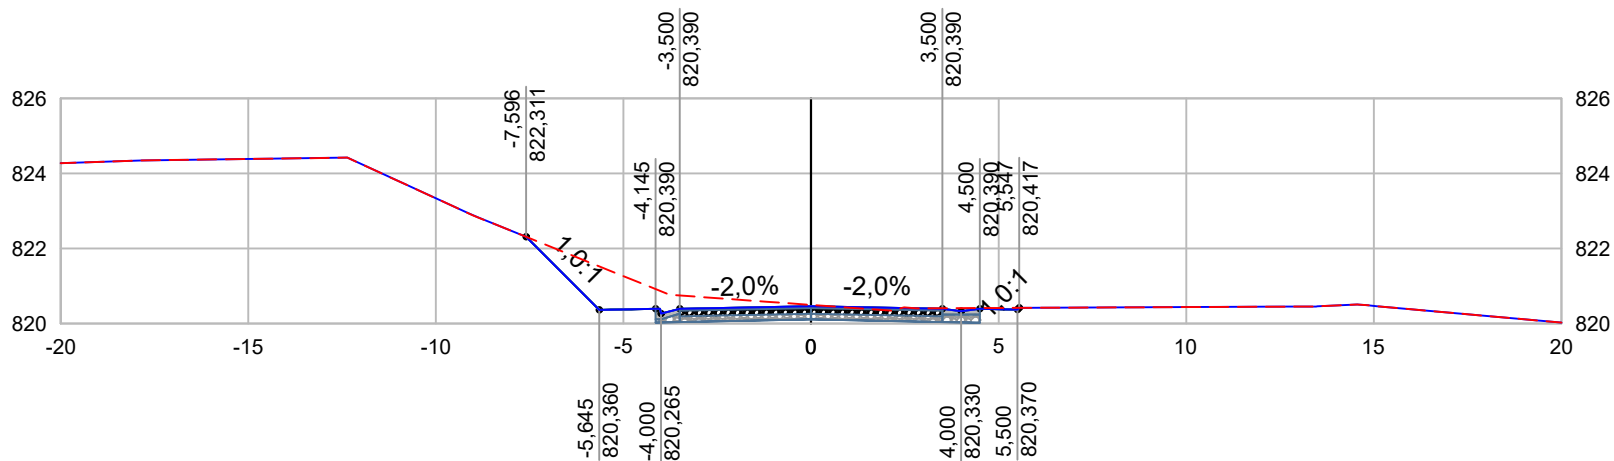

--- TERRENO NATURAL
 — GREIDE PROJETADO

PROJETO 
GERÊNCIA DE PROJETOS FELIPE G ALEXANDRE CREA: MG-127.216/D
COORDENAÇÃO DE PROJETOS ALOISIO CAETANO FERREIRA CREA: MG-97.132/D
RESPONSÁVEL TÉCNICO ENG. CIVIL FLÁVIA C. BARBOSA CREA: MG 187.842/D
DESENHO ÉRICA DE SOUSA SILVA


CLIENTE



Prefeitura Municipal
de **Pouso Alegre**

EMPREENDIMENTO PROJETO DA VIA DE LIGAÇÃO ENTRE A INTERSEÇÃO DO BAIRRO IPIRANGA E O BAIRRO BELO HORIZONTE			
ENDEREÇO ESTRADA MUNICIPAL - BAIRRO BELO HORIZONTE POUSO ALEGRE - MINAS GERAIS		DISCIPLINA TERRAPLENAGEM	
ASSUNTO PROJETO DE TERRAPLENAGEM NOTAS DE SERVIÇO DE TERRENO ACABADO			FASE DO PROJETO EXECUTIVO
		ESTACA 101+0,00	
DATA INICIAL 22/10/2021	ESCALA 1:200	REVISÃO R00	ARQUIVO DAC-IBH-TRP-R00.DWG

INTERSEÇÃO IPIRANGA X BH - ESTACA: 102+0,00

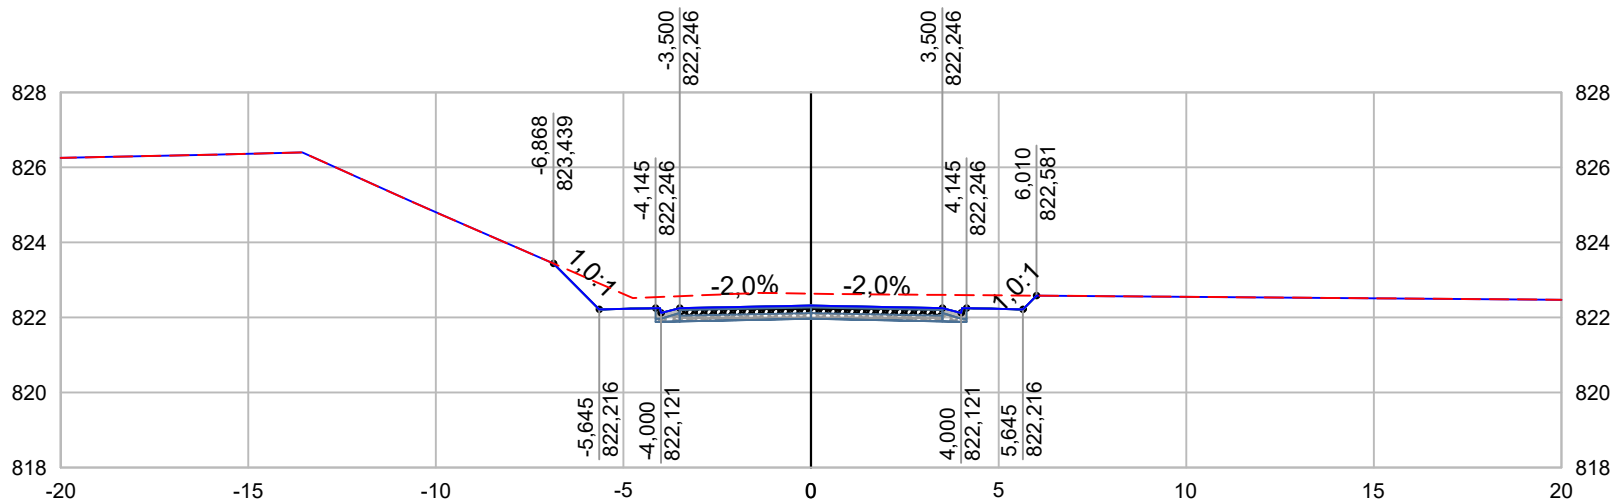

--- TERRENO NATURAL
 — GREIDE PROJETADO


PROJETO	
GERÊNCIA DE PROJETOS	FELIPE G ALEXANDRE CREA: MG-127.216/D
COORDENAÇÃO DE PROJETOS	ALOISIO CAETANO FERREIRA CREA: MG-97.132/D
RESPONSÁVEL TÉCNICO	ENG. CIVIL FLÁVIA C. BARBOSA CREA: MG 187.842/D
DESENHO	ÉRICA DE SOUSA SILVA

CLIENTE

Prefeitura Municipal de **Pouso Alegre**

EMPREENDIMENTO PROJETO DA VIA DE LIGAÇÃO ENTRE A INTERSEÇÃO DO BAIRRO IPIRANGA E O BAIRRO BELO HORIZONTE			
ENDEREÇO ESTRADA MUNICIPAL - BAIRRO BELO HORIZONTE POUSO ALEGRE - MINAS GERAIS			DISCIPLINA TERRAPLENAGEM
ASSUNTO PROJETO DE TERRAPLENAGEM NOTAS DE SERVIÇO DE TERRENO ACABADO			FASE DO PROJETO EXECUTIVO
			ESTACA 102+0,00
DATA INICIAL 22/10/2021	ESCALA 1:200	REVISÃO R00	ARQUIVO DAC-IBH-TRP-R00.DWG

INTERSEÇÃO IPIRANGA X BH - ESTACA: 103+0,00

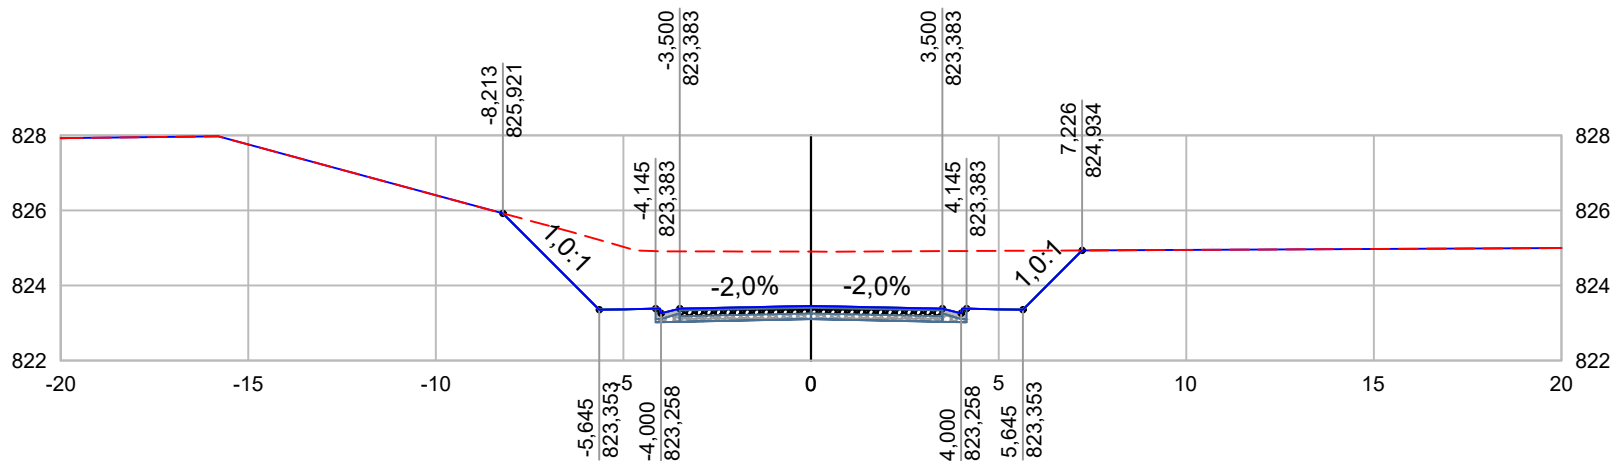

--- TERRENO NATURAL
 — GREIDE PROJETADO


PROJETO	
GERÊNCIA DE PROJETOS	FELIPE G ALEXANDRE CREA: MG-127.216/D
COORDENAÇÃO DE PROJETOS	ALOISIO CAETANO FERREIRA CREA: MG-97.132/D
RESPONSÁVEL TÉCNICO	ENG. CIVIL FLÁVIA C. BARBOSA CREA: MG 187.842/D
DESENHO	ÉRICA DE SOUSA SILVA

CLIENTE

Prefeitura Municipal de **Pouso Alegre**

EMPREENDIMENTO PROJETO DA VIA DE LIGAÇÃO ENTRE A INTERSEÇÃO DO BAIRRO IPIRANGA E O BAIRRO BELO HORIZONTE			
ENDEREÇO ESTRADA MUNICIPAL - BAIRRO BELO HORIZONTE		DISCIPLINA TERRAPLENAGEM	
POUSO ALEGRE - MINAS GERAIS		FASE DO PROJETO EXECUTIVO	
ASSUNTO PROJETO DE TERRAPLENAGEM			ESTACA 103+0,00
NOTAS DE SERVIÇO DE TERRENO ACABADO			
DATA INICIAL 22/10/2021	ESCALA 1:200	REVISÃO R00	ARQUIVO DAC-IBH-TRP-R00.DWG

INTERSEÇÃO IPIRANGA X BH - ESTACA: 104+0,00

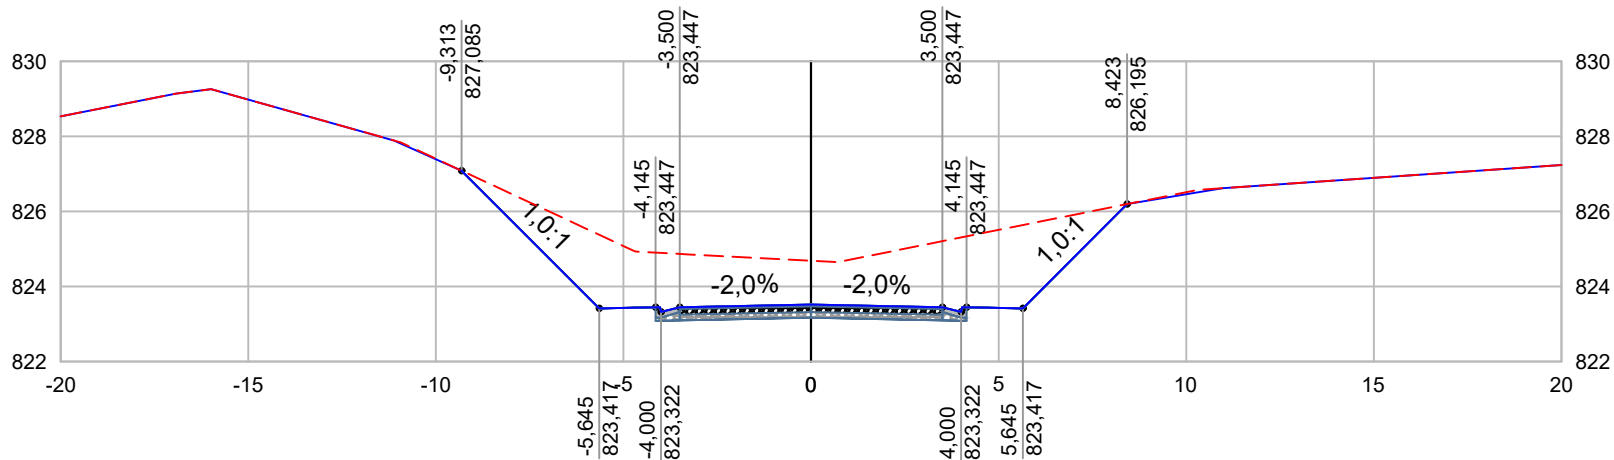

--- TERRENO NATURAL
 — GREIDE PROJETADO

<p>PROJETO</p> 
<p>GERÊNCIA DE PROJETOS FELIPE G ALEXANDRE CREA: MG-127.216/D</p>
<p>COORDENAÇÃO DE PROJETOS ALOISIO CAETANO FERREIRA CREA: MG-97.132/D</p>
<p>RESPONSÁVEL TÉCNICO ENG. CIVIL FLÁVIA C. BARBOSA CREA: MG 187.842/D</p>
<p>DESENHO ÉRICA DE SOUSA SILVA</p>


CLIENTE



Prefeitura Municipal de **Pouso Alegre**

<p>EMPREENDIMENTO PROJETO DA VIA DE LIGAÇÃO ENTRE A INTERSEÇÃO DO BAIRRO IPIRANGA E O BAIRRO BELO HORIZONTE</p>			
<p>ENDEREÇO ESTRADA MUNICIPAL - BAIRRO BELO HORIZONTE POUSO ALEGRE - MINAS GERAIS</p>			<p>DISCIPLINA TERRAPLENAGEM</p>
<p>ASSUNTO PROJETO DE TERRAPLENAGEM NOTAS DE SERVIÇO DE TERRENO ACABADO</p>			<p>FASE DO PROJETO EXECUTIVO</p>
<p>ESTACA 104+0,00</p>			
<p>DATA INICIAL 22/10/2021</p>	<p>ESCALA 1:200</p>	<p>REVISÃO R00</p>	<p>ARQUIVO DAC-IBH-TRP-R00.DWG</p>

INTERSEÇÃO IPIRANGA X BH - ESTACA: 105+0,00

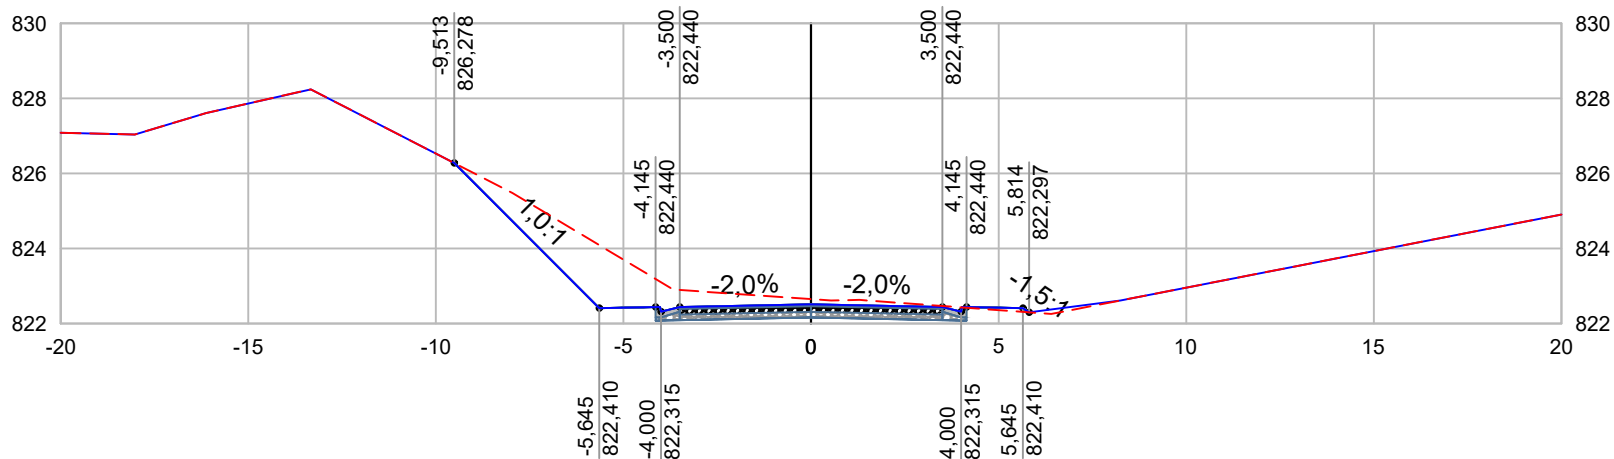

--- TERRENO NATURAL
 — GREIDE PROJETADO


PROJETO	
GERÊNCIA DE PROJETOS	FELIPE G ALEXANDRE CREA: MG-127.216/D
COORDENAÇÃO DE PROJETOS	ALOISIO CAETANO FERREIRA CREA: MG-97.132/D
RESPONSÁVEL TÉCNICO	ENG. CIVIL FLÁVIA C. BARBOSA CREA: MG 187.842/D
DESENHO	ÉRICA DE SOUSA SILVA

CLIENTE

Prefeitura Municipal de **Pouso Alegre**

EMPREENDIMENTO PROJETO DA VIA DE LIGAÇÃO ENTRE A INTERSEÇÃO DO BAIRRO IPIRANGA E O BAIRRO BELO HORIZONTE			
ENDEREÇO ESTRADA MUNICIPAL - BAIRRO BELO HORIZONTE		DISCIPLINA TERRAPLENAGEM	
POUSO ALEGRE - MINAS GERAIS		FASE DO PROJETO EXECUTIVO	
ASSUNTO PROJETO DE TERRAPLENAGEM NOTAS DE SERVIÇO DE TERRENO ACABADO			ESTACA 105+0,00
DATA INICIAL 22/10/2021	ESCALA 1:200	REVISÃO R00	ARQUIVO DAC-IBH-TRP-R00.DWG

INTERSEÇÃO IPIRANGA X BH - ESTACA: 106+0,00

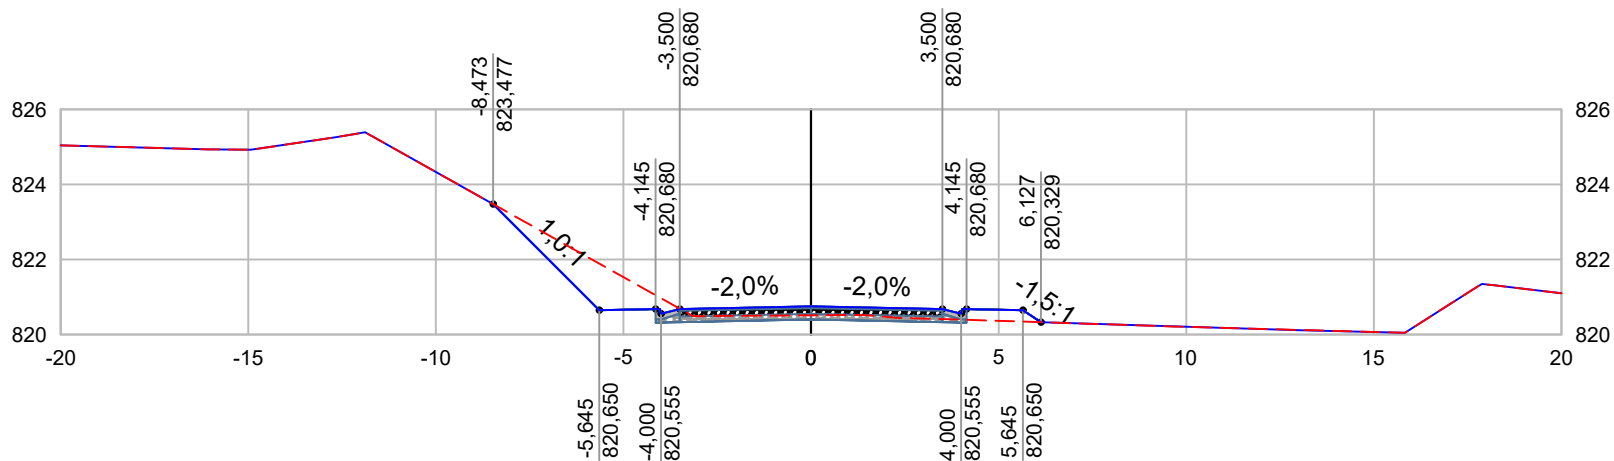

--- TERRENO NATURAL
 — GREIDE PROJETADO


PROJETO	
GERÊNCIA DE PROJETOS	FELIPE G ALEXANDRE CREA: MG-127.216/D
COORDENAÇÃO DE PROJETOS	ALOISIO CAETANO FERREIRA CREA: MG-97.132/D
RESPONSÁVEL TÉCNICO	ENG. CIVIL FLÁVIA C. BARBOSA CREA: MG 187.842/D
DESENHO	ÉRICA DE SOUSA SILVA

CLIENTE

Prefeitura Municipal de **Pouso Alegre**

EMPREENDIMENTO PROJETO DA VIA DE LIGAÇÃO ENTRE A INTERSEÇÃO DO BAIRRO IPIRANGA E O BAIRRO BELO HORIZONTE			
ENDEREÇO ESTRADA MUNICIPAL - BAIRRO BELO HORIZONTE POUSO ALEGRE - MINAS GERAIS			DISCIPLINA TERRAPLENAGEM
ASSUNTO PROJETO DE TERRAPLENAGEM NOTAS DE SERVIÇO DE TERRENO ACABADO			FASE DO PROJETO EXECUTIVO
			ESTACA 106+0,00
DATA INICIAL 22/10/2021	ESCALA 1:200	REVISÃO R00	ARQUIVO DAC-IBH-TRP-R00.DWG

INTERSEÇÃO IPIRANGA X BH - ESTACA: 107+0,00

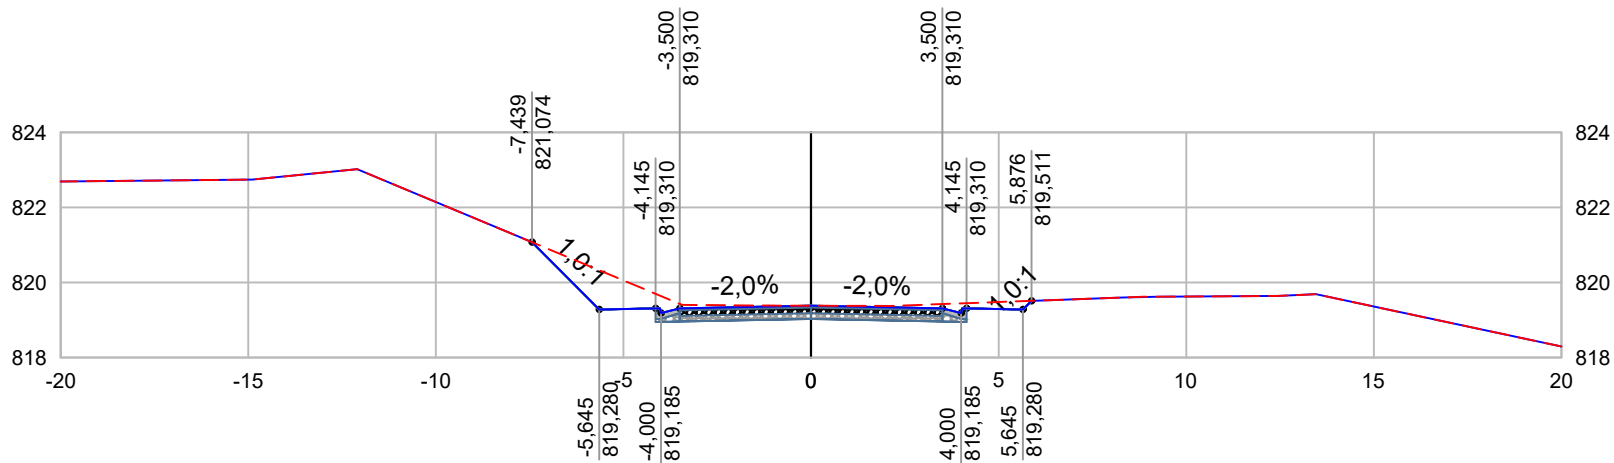

--- TERRENO NATURAL
 — GREIDE PROJETADO


PROJETO	
GERÊNCIA DE PROJETOS	FELIPE G ALEXANDRE CREA: MG-127.216/D
COORDENAÇÃO DE PROJETOS	ALOISIO CAETANO FERREIRA CREA: MG-97.132/D
RESPONSÁVEL TÉCNICO	ENG. CIVIL FLÁVIA C. BARBOSA CREA: MG 187.842/D
DESENHO	ÉRICA DE SOUSA SILVA

CLIENTE

Prefeitura Municipal de **Pouso Alegre**

EMPREENDIMENTO				PROJETO DA VIA DE LIGAÇÃO ENTRE A INTERSEÇÃO DO BAIRRO IPIRANGA E O BAIRRO BELO HORIZONTE	
ENDEREÇO				ESTRADA MUNICIPAL - BAIRRO BELO HORIZONTE	
				POUSO ALEGRE - MINAS GERAIS	
ASSUNTO				PROJETO DE TERRAPLENAGEM	
				NOTAS DE SERVIÇO DE TERRENO ACABADO	
DISCIPLINA	TERRAPLENAGEM				
FASE DO PROJETO	EXECUTIVO				
ESTACA	107+0,00				
DATA INICIAL	ESCALA	REVISÃO	ARQUIVO		
22/10/2021	1:200	R00	DAC-IBH-TRP-R00.DWG		

INTERSEÇÃO IPIRANGA X BH - ESTACA: 108+0,00

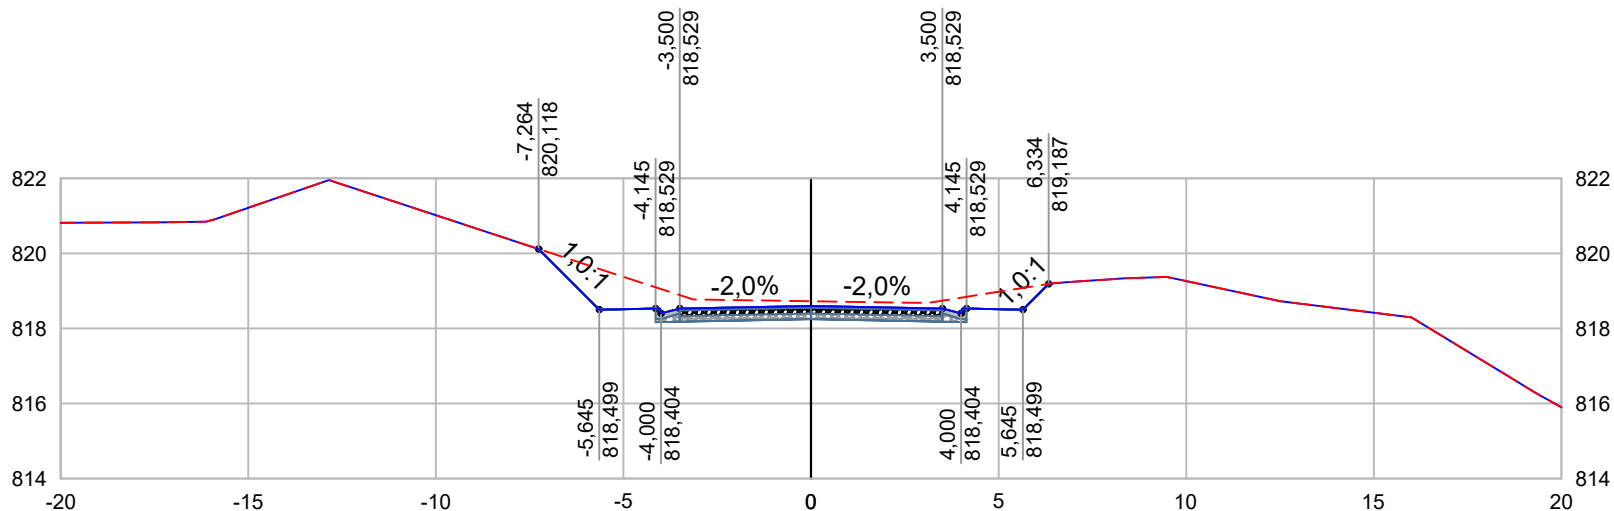

--- TERRENO NATURAL
 — GREIDE PROJETADO

PROJETO 
GERÊNCIA DE PROJETOS FELIPE G ALEXANDRE CREA: MG-127.216/D
COORDENAÇÃO DE PROJETOS ALOISIO CAETANO FERREIRA CREA: MG-97.132/D
RESPONSÁVEL TÉCNICO ENG. CIVIL FLÁVIA C. BARBOSA CREA: MG 187.842/D
DESENHO ÉRICA DE SOUSA SILVA


CLIENTE



Prefeitura Municipal de **Pouso Alegre**

EMPREENDIMENTO PROJETO DA VIA DE LIGAÇÃO ENTRE A INTERSEÇÃO DO BAIRRO IPIRANGA E O BAIRRO BELO HORIZONTE			
ENDEREÇO ESTRADA MUNICIPAL - BAIRRO BELO HORIZONTE POUSO ALEGRE - MINAS GERAIS			DISCIPLINA TERRAPLENAGEM
ASSUNTO PROJETO DE TERRAPLENAGEM NOTAS DE SERVIÇO DE TERRENO ACABADO			FASE DO PROJETO EXECUTIVO
ESTACA 108+0,00			
DATA INICIAL 22/10/2021	ESCALA 1:200	REVISÃO R00	ARQUIVO DAC-IBH-TRP-R00.DWG

INTERSEÇÃO IPIRANGA X BH - ESTACA: 109+0,00

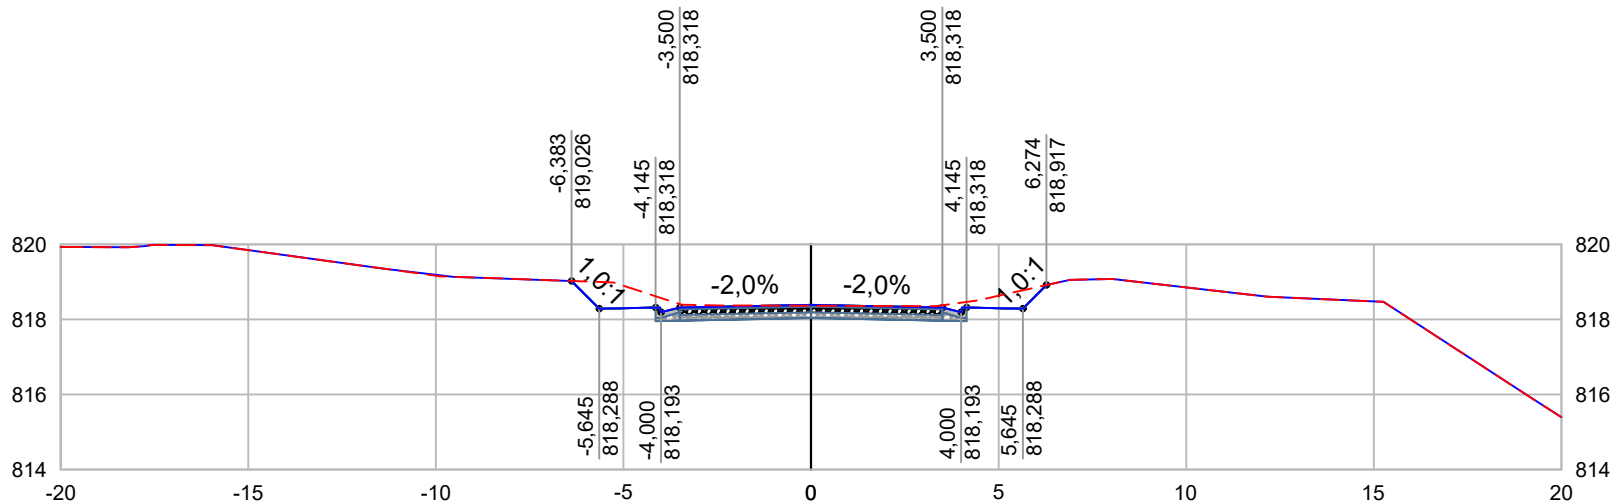

--- TERRENO NATURAL
 — GREIDE PROJETADO

PROJETO 
GERÊNCIA DE PROJETOS FELIPE G ALEXANDRE CREA: MG-127.216/D
COORDENAÇÃO DE PROJETOS ALOISIO CAETANO FERREIRA CREA: MG-97.132/D
RESPONSÁVEL TÉCNICO ENG. CIVIL FLÁVIA C. BARBOSA CREA: MG 187.842/D
DESENHO ÉRICA DE SOUSA SILVA


CLIENTE



Prefeitura Municipal de **Pouso Alegre**

EMPREENDIMENTO PROJETO DA VIA DE LIGAÇÃO ENTRE A INTERSEÇÃO DO BAIRRO IPIRANGA E O BAIRRO BELO HORIZONTE			
ENDEREÇO ESTRADA MUNICIPAL - BAIRRO BELO HORIZONTE POUSO ALEGRE - MINAS GERAIS			DISCIPLINA TERRAPLENAGEM
ASSUNTO PROJETO DE TERRAPLENAGEM NOTAS DE SERVIÇO DE TERRENO ACABADO			FASE DO PROJETO EXECUTIVO
ESTACA 109+0,00			
DATA INICIAL 22/10/2021	ESCALA 1:200	REVISÃO R00	ARQUIVO DAC-IBH-TRP-R00.DWG

INTERSEÇÃO IPIRANGA X BH - ESTACA: 110+0,00

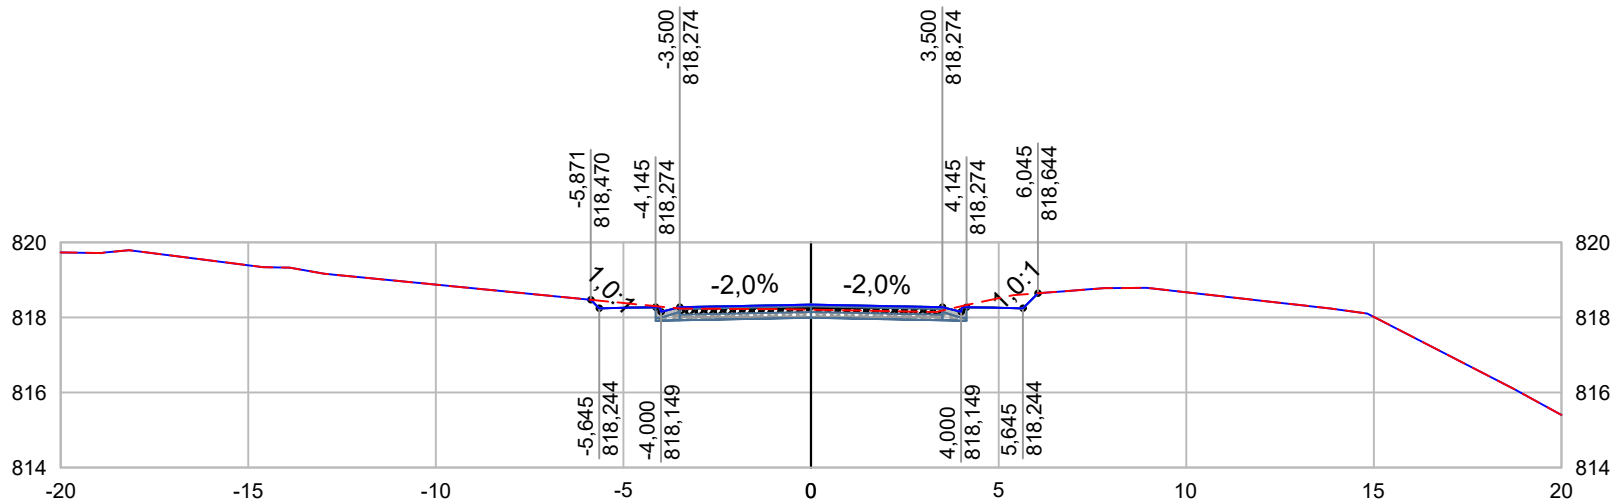

--- TERRENO NATURAL
 — GREIDE PROJETADO


PROJETO	
GERÊNCIA DE PROJETOS	FELIPE G ALEXANDRE CREA: MG-127.216/D
COORDENAÇÃO DE PROJETOS	ALOISIO CAETANO FERREIRA CREA: MG-97.132/D
RESPONSÁVEL TÉCNICO	ENG. CIVIL FLÁVIA C. BARBOSA CREA: MG 187.842/D
DESENHO	ÉRICA DE SOUSA SILVA

CLIENTE

Prefeitura Municipal de **Pouso Alegre**

EMPREENDIMENTO PROJETO DA VIA DE LIGAÇÃO ENTRE A INTERSEÇÃO DO BAIRRO IPIRANGA E O BAIRRO BELO HORIZONTE			
ENDEREÇO ESTRADA MUNICIPAL - BAIRRO BELO HORIZONTE POUSO ALEGRE - MINAS GERAIS			DISCIPLINA TERRAPLENAGEM
ASSUNTO PROJETO DE TERRAPLENAGEM NOTAS DE SERVIÇO DE TERRENO ACABADO			FASE DO PROJETO EXECUTIVO
			ESTACA 110+0,00
DATA INICIAL 22/10/2021	ESCALA 1:200	REVISÃO R00	ARQUIVO DAC-IBH-TRP-R00.DWG

INTERSEÇÃO IPIRANGA X BH - ESTACA: 111+0,00

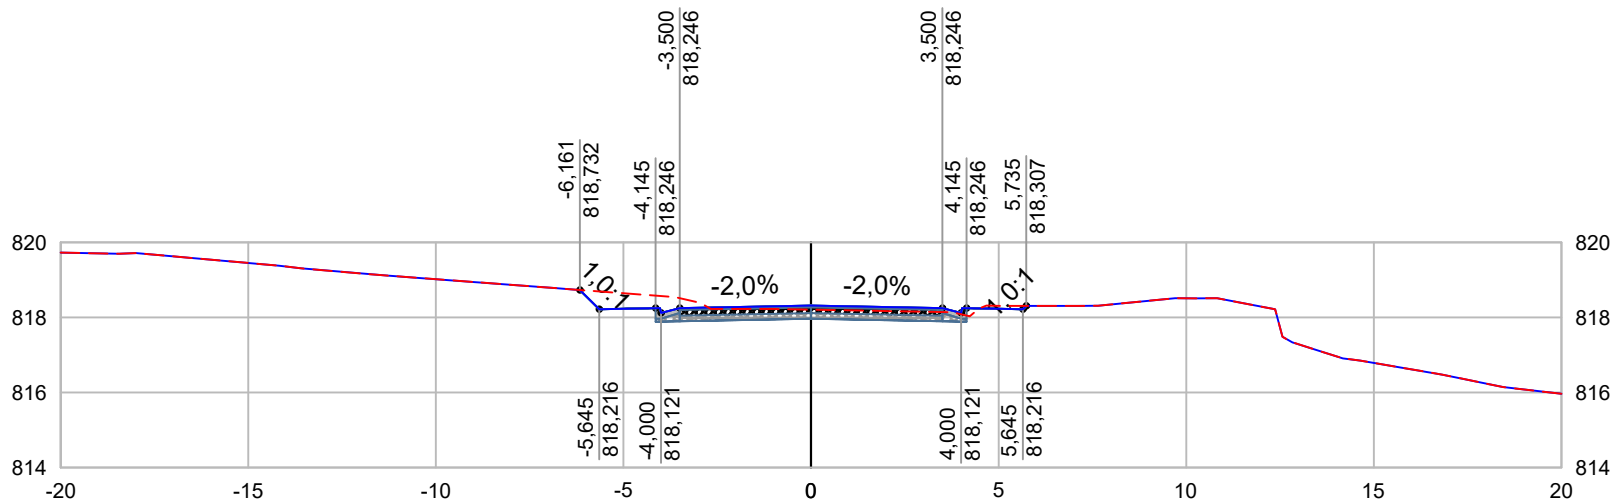

--- TERRENO NATURAL
 — GREIDE PROJETADO


PROJETO	
GERÊNCIA DE PROJETOS	FELIPE G ALEXANDRE CREA: MG-127.216/D
COORDENAÇÃO DE PROJETOS	ALOISIO CAETANO FERREIRA CREA: MG-97.132/D
RESPONSÁVEL TÉCNICO	ENG. CIVIL FLÁVIA C. BARBOSA CREA: MG 187.842/D
DESENHO	ÉRICA DE SOUSA SILVA

CLIENTE

Prefeitura Municipal de **Pouso Alegre**

EMPREENDIMENTO PROJETO DA VIA DE LIGAÇÃO ENTRE A INTERSEÇÃO DO BAIRRO IPIRANGA E O BAIRRO BELO HORIZONTE			
ENDEREÇO ESTRADA MUNICIPAL - BAIRRO BELO HORIZONTE POUSO ALEGRE - MINAS GERAIS			DISCIPLINA TERRAPLENAGEM
ASSUNTO PROJETO DE TERRAPLENAGEM NOTAS DE SERVIÇO DE TERRENO ACABADO			FASE DO PROJETO EXECUTIVO
DATA INICIAL 22/10/2021	ESCALA 1:200	REVISÃO R00	ARQUIVO DAC-IBH-TRP-R00.DWG
			ESTACA 111+0,00

INTERSEÇÃO IPIRANGA X BH - ESTACA: 112+0,00

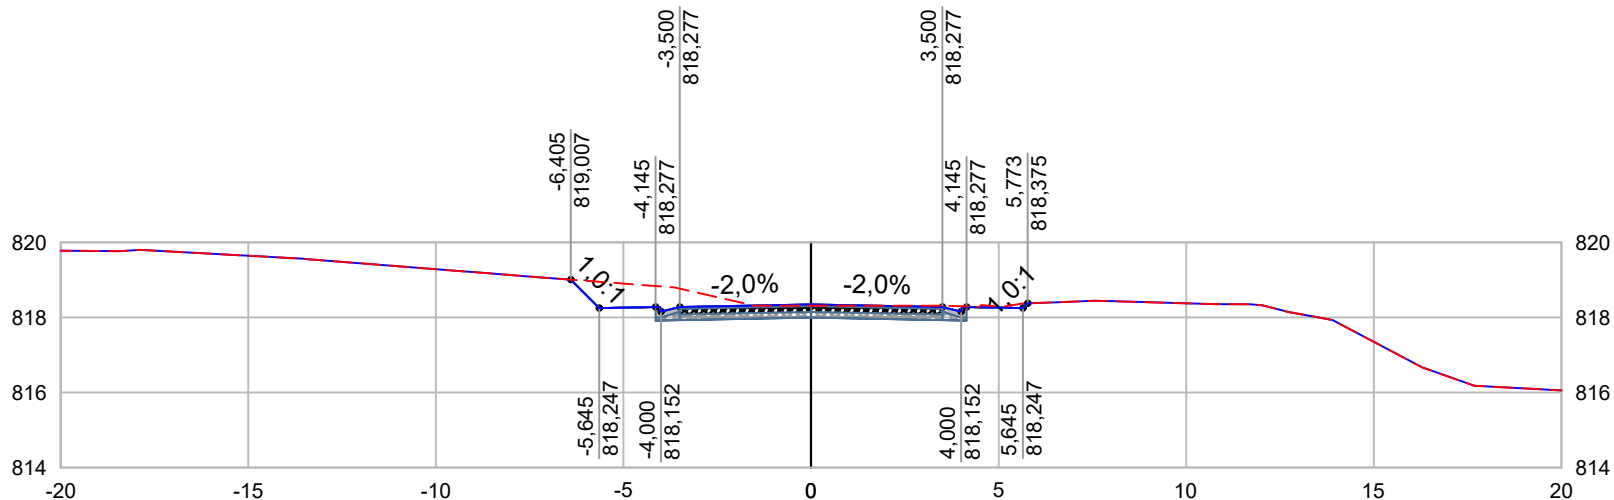

--- TERRENO NATURAL
 — GREIDE PROJETADO


PROJETO	
GERÊNCIA DE PROJETOS	FELIPE G ALEXANDRE CREA: MG-127.216/D
COORDENAÇÃO DE PROJETOS	ALOISIO CAETANO FERREIRA CREA: MG-97.132/D
RESPONSÁVEL TÉCNICO	ENG. CIVIL FLÁVIA C. BARBOSA CREA: MG 187.842/D
DESENHO	ÉRICA DE SOUSA SILVA

CLIENTE

Prefeitura Municipal de **Pouso Alegre**

EMPREENDIMENTO PROJETO DA VIA DE LIGAÇÃO ENTRE A INTERSEÇÃO DO BAIRRO IPIRANGA E O BAIRRO BELO HORIZONTE			
ENDEREÇO ESTRADA MUNICIPAL - BAIRRO BELO HORIZONTE		DISCIPLINA TERRAPLENAGEM	
POUSO ALEGRE - MINAS GERAIS		FASE DO PROJETO EXECUTIVO	
ASSUNTO PROJETO DE TERRAPLENAGEM			ESTACA 112+0,00
NOTAS DE SERVIÇO DE TERRENO ACABADO			
DATA INICIAL 22/10/2021	ESCALA 1:200	REVISÃO R00	ARQUIVO DAC-IBH-TRP-R00.DWG

INTERSEÇÃO IPIRANGA X BH - ESTACA: 113+0,00

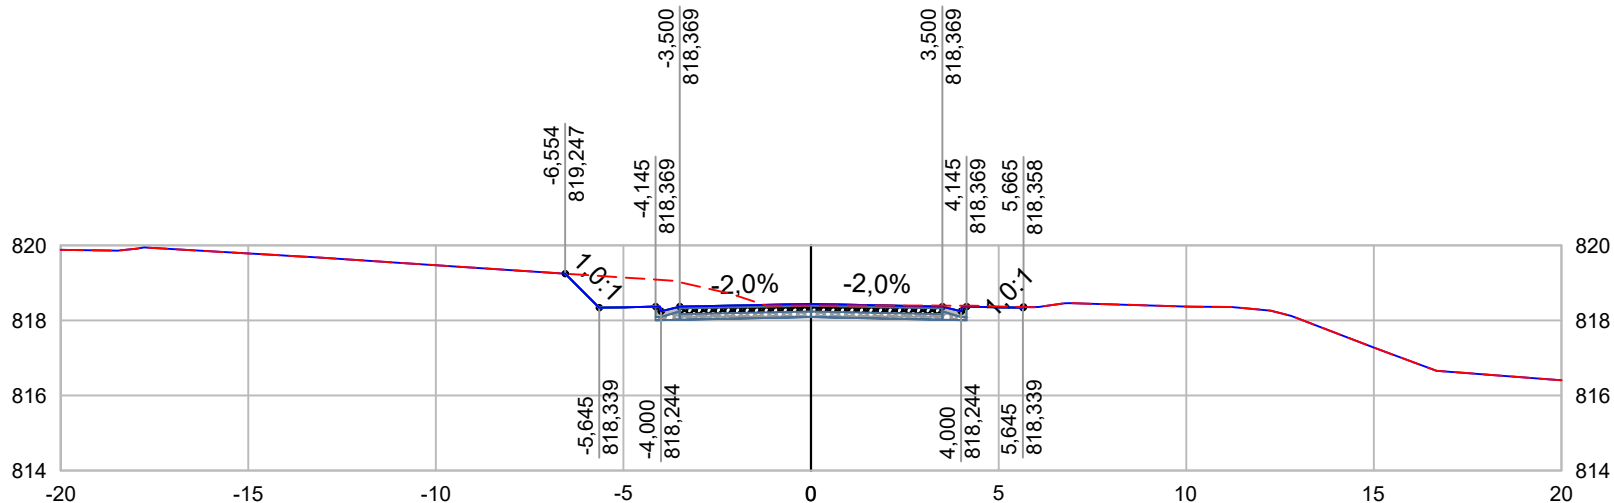

--- TERRENO NATURAL
 — GREIDE PROJETADO


PROJETO GERÊNCIA DE PROJETOS FELIPE G ALEXANDRE CREA: MG-127.216/D
COORDENAÇÃO DE PROJETOS ALOISIO CAETANO FERREIRA CREA: MG-97.132/D
RESPONSÁVEL TÉCNICO ENG. CIVIL FLÁVIA C. BARBOSA CREA: MG 187.842/D
DESENHO ÉRICA DE SOUSA SILVA

CLIENTE

Prefeitura Municipal de **Pouso Alegre**

EMPREENDIMENTO PROJETO DA VIA DE LIGAÇÃO ENTRE A INTERSEÇÃO DO BAIRRO IPIRANGA E O BAIRRO BELO HORIZONTE			
ENDEREÇO ESTRADA MUNICIPAL - BAIRRO BELO HORIZONTE POUSO ALEGRE - MINAS GERAIS		DISCIPLINA TERRAPLENAGEM	
ASSUNTO PROJETO DE TERRAPLENAGEM NOTAS DE SERVIÇO DE TERRENO ACABADO			FASE DO PROJETO EXECUTIVO
ESTACA 113+0,00			
DATA INICIAL 22/10/2021	ESCALA 1:200	REVISÃO R00	ARQUIVO DAC-IBH-TRP-R00.DWG

INTERSEÇÃO IPIRANGA X BH - ESTACA: 114+0,00

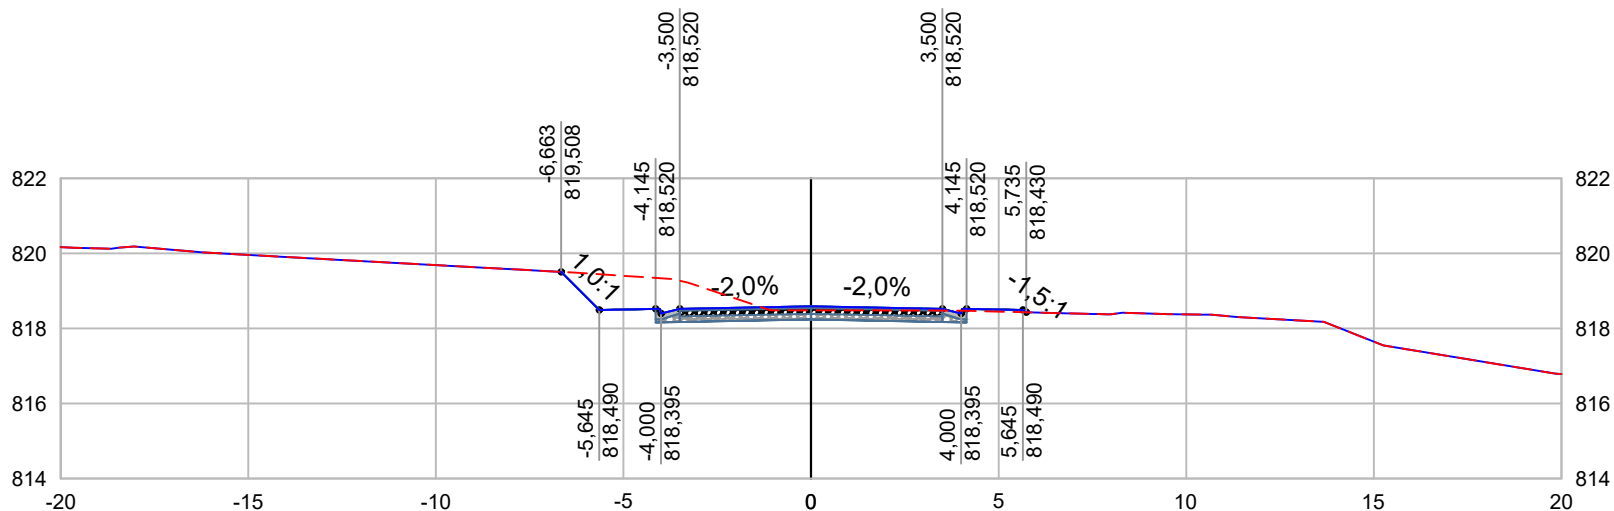

--- TERRENO NATURAL
 — GREIDE PROJETADO


PROJETO	
GERÊNCIA DE PROJETOS	FELIPE G ALEXANDRE CREA: MG-127.216/D
COORDENAÇÃO DE PROJETOS	ALOISIO CAETANO FERREIRA CREA: MG-97.132/D
RESPONSÁVEL TÉCNICO	ENG. CIVIL FLÁVIA C. BARBOSA CREA: MG 187.842/D
DESENHO	ÉRICA DE SOUSA SILVA

CLIENTE

Prefeitura Municipal de **Pouso Alegre**

EMPREENDIMENTO PROJETO DA VIA DE LIGAÇÃO ENTRE A INTERSEÇÃO DO BAIRRO IPIRANGA E O BAIRRO BELO HORIZONTE			
ENDEREÇO ESTRADA MUNICIPAL - BAIRRO BELO HORIZONTE		DISCIPLINA TERRAPLENAGEM	
POUSO ALEGRE - MINAS GERAIS		FASE DO PROJETO EXECUTIVO	
ASSUNTO PROJETO DE TERRAPLENAGEM NOTAS DE SERVIÇO DE TERRENO ACABADO			ESTACA 114+0,00
DATA INICIAL 22/10/2021	ESCALA 1:200	REVISÃO R00	ARQUIVO DAC-IBH-TRP-R00.DWG

INTERSEÇÃO IPIRANGA X BH - ESTACA: 115+0,00

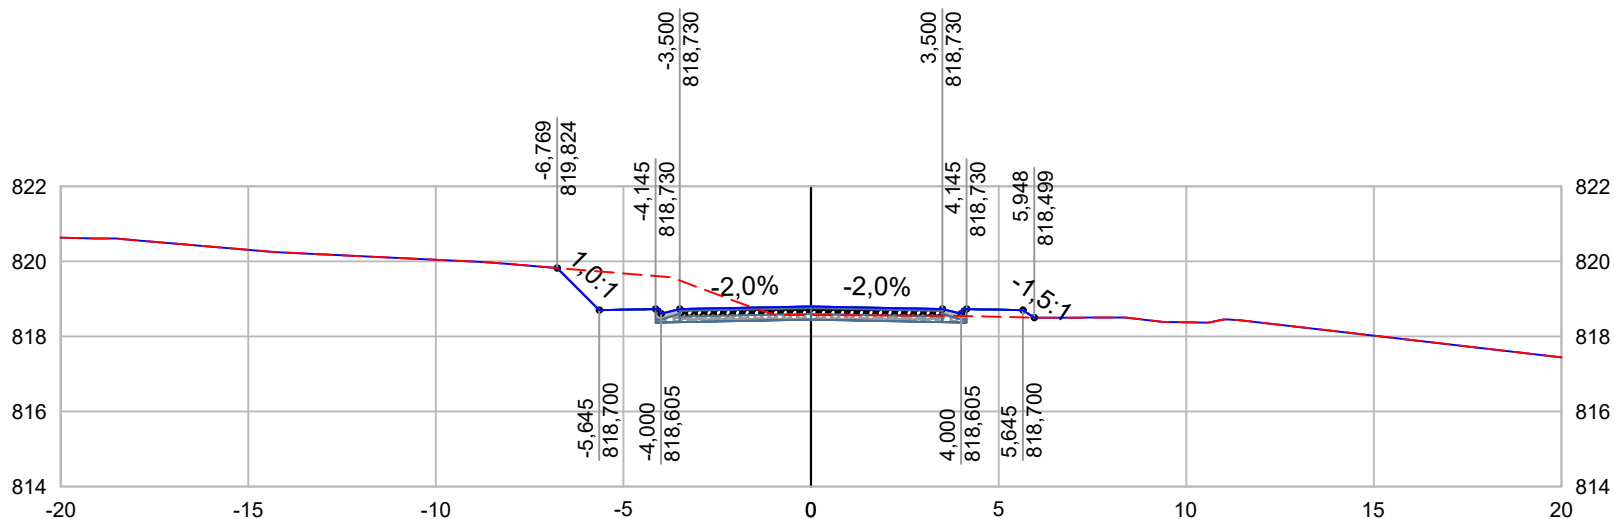

--- TERRENO NATURAL
 — GREIDE PROJETADO


PROJETO	
GERÊNCIA DE PROJETOS	FELIPE G ALEXANDRE CREA: MG-127.216/D
COORDENAÇÃO DE PROJETOS	ALOISIO CAETANO FERREIRA CREA: MG-97.132/D
RESPONSÁVEL TÉCNICO	ENG. CIVIL FLÁVIA C. BARBOSA CREA: MG 187.842/D
DESENHO	ÉRICA DE SOUSA SILVA

CLIENTE

Prefeitura Municipal de **Pouso Alegre**

EMPREENDIMENTO PROJETO DA VIA DE LIGAÇÃO ENTRE A INTERSEÇÃO DO BAIRRO IPIRANGA E O BAIRRO BELO HORIZONTE			
ENDEREÇO ESTRADA MUNICIPAL - BAIRRO BELO HORIZONTE POUSO ALEGRE - MINAS GERAIS		DISCIPLINA TERRAPLENAGEM	
ASSUNTO PROJETO DE TERRAPLENAGEM NOTAS DE SERVIÇO DE TERRENO ACABADO		FASE DO PROJETO EXECUTIVO	
DATA INICIAL 22/10/2021	ESCALA 1:200	REVISÃO R00	ARQUIVO DAC-IBH-TRP-R00.DWG
		ESTACA 115+0,00	

INTERSEÇÃO IPIRANGA X BH - ESTACA: 116+0,00

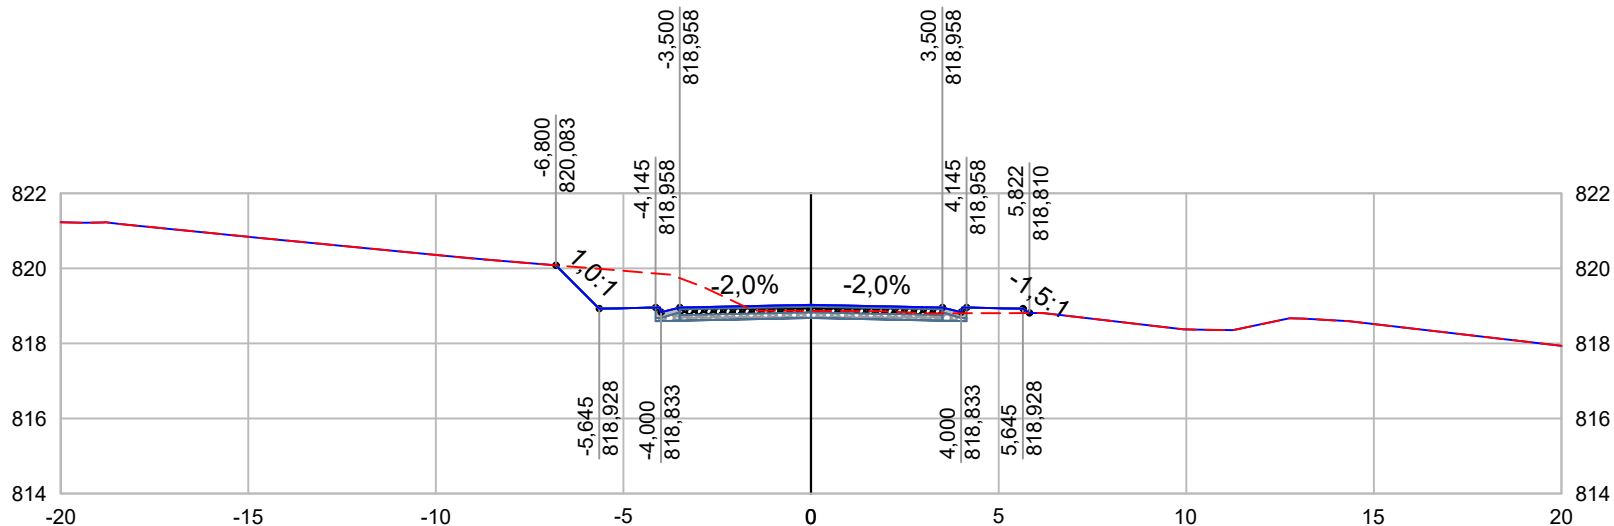

--- TERRENO NATURAL
 — GREIDE PROJETADO


PROJETO	
GERÊNCIA DE PROJETOS	FELIPE G ALEXANDRE CREA: MG-127.216/D
COORDENAÇÃO DE PROJETOS	ALOISIO CAETANO FERREIRA CREA: MG-97.132/D
RESPONSÁVEL TÉCNICO	ENG. CIVIL FLÁVIA C. BARBOSA CREA: MG 187.842/D
DESENHO	ÉRICA DE SOUSA SILVA

CLIENTE

Prefeitura Municipal de **Pouso Alegre**

EMPREENDIMENTO PROJETO DA VIA DE LIGAÇÃO ENTRE A INTERSEÇÃO DO BAIRRO IPIRANGA E O BAIRRO BELO HORIZONTE			
ENDEREÇO ESTRADA MUNICIPAL - BAIRRO BELO HORIZONTE POUSO ALEGRE - MINAS GERAIS			DISCIPLINA TERRAPLENAGEM
ASSUNTO PROJETO DE TERRAPLENAGEM NOTAS DE SERVIÇO DE TERRENO ACABADO			FASE DO PROJETO EXECUTIVO
			ESTACA 116+0,00
DATA INICIAL 22/10/2021	ESCALA 1:200	REVISÃO R00	ARQUIVO DAC-IBH-TRP-R00.DWG

INTERSEÇÃO IPIRANGA X BH - ESTACA: 117+0,00

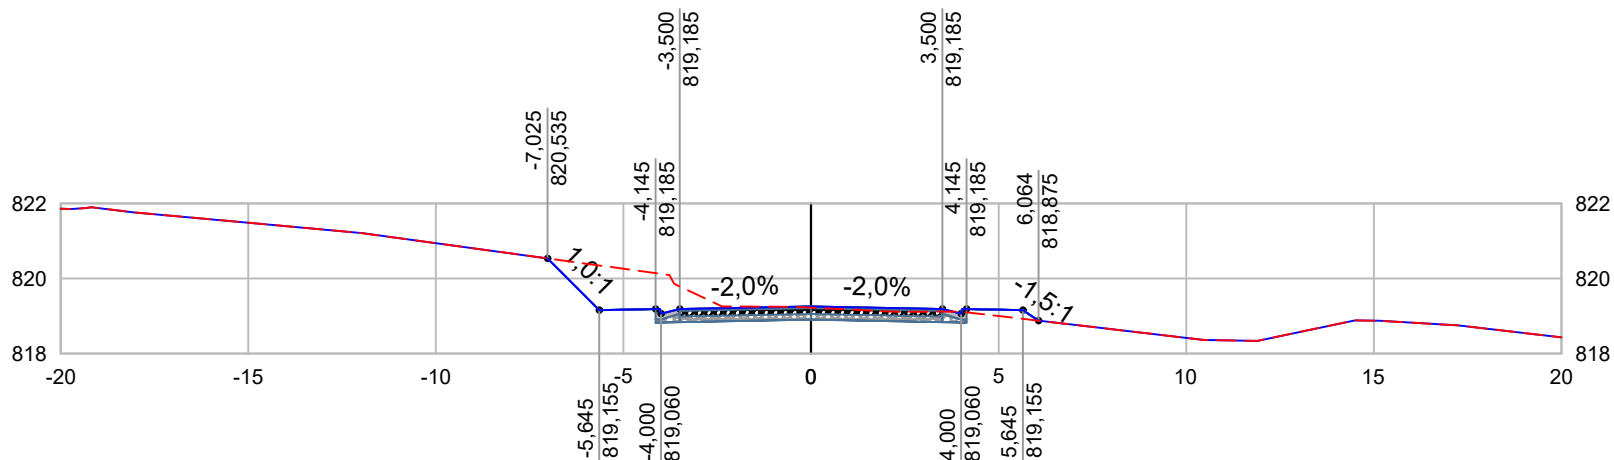

--- TERRENO NATURAL
 — GREIDE PROJETADO


PROJETO	
GERÊNCIA DE PROJETOS	FELIPE G ALEXANDRE CREA: MG-127.216/D
COORDENAÇÃO DE PROJETOS	ALOISIO CAETANO FERREIRA CREA: MG-97.132/D
RESPONSÁVEL TÉCNICO	ENG. CIVIL FLÁVIA C. BARBOSA CREA: MG 187.842/D
DESENHO	ÉRICA DE SOUSA SILVA

CLIENTE

Prefeitura Municipal de **Pouso Alegre**

EMPREENDIMENTO PROJETO DA VIA DE LIGAÇÃO ENTRE A INTERSEÇÃO DO BAIRRO IPIRANGA E O BAIRRO BELO HORIZONTE			
ENDEREÇO ESTRADA MUNICIPAL - BAIRRO BELO HORIZONTE		DISCIPLINA TERRAPLENAGEM	
POUSO ALEGRE - MINAS GERAIS		FASE DO PROJETO EXECUTIVO	
ASSUNTO PROJETO DE TERRAPLENAGEM NOTAS DE SERVIÇO DE TERRENO ACABADO			ESTACA 117+0,00
DATA INICIAL 22/10/2021	ESCALA 1:200	REVISÃO R00	ARQUIVO DAC-IBH-TRP-R00.DWG

INTERSEÇÃO IPIRANGA X BH - ESTACA: 118+0,00

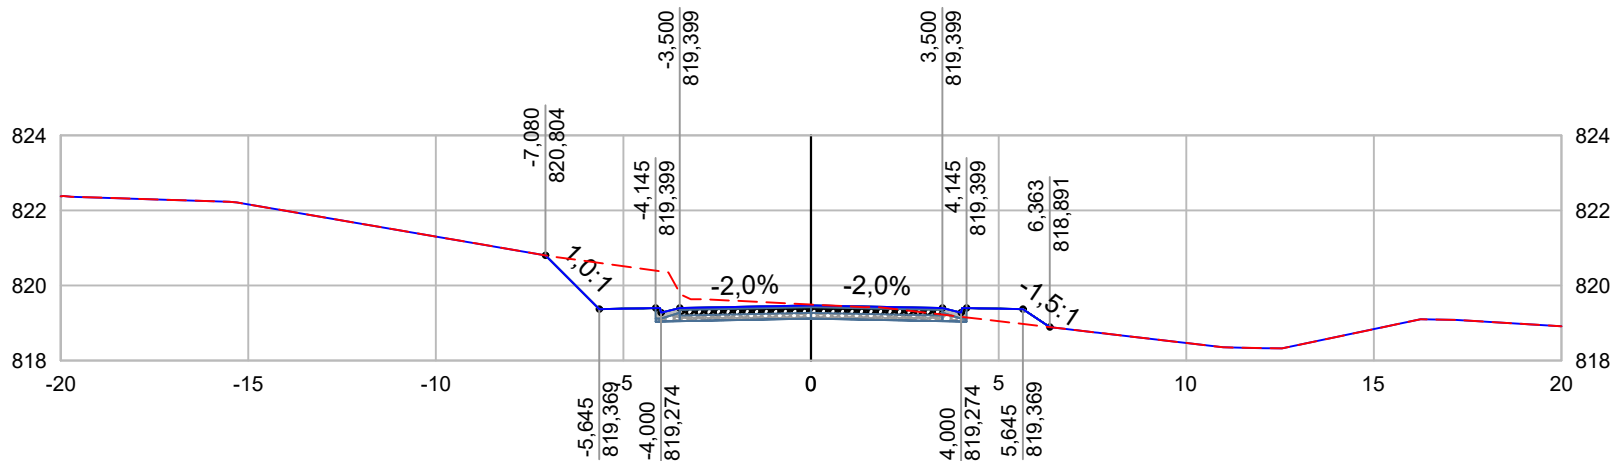

--- TERRENO NATURAL
 — GREIDE PROJETADO


PROJETO	
GERÊNCIA DE PROJETOS	FELIPE G ALEXANDRE CREA: MG-127.216/D
COORDENAÇÃO DE PROJETOS	ALOISIO CAETANO FERREIRA CREA: MG-97.132/D
RESPONSÁVEL TÉCNICO	ENG. CIVIL FLÁVIA C. BARBOSA CREA: MG 187.842/D
DESENHO	ÉRICA DE SOUSA SILVA

CLIENTE

Prefeitura Municipal de **Pouso Alegre**

EMPREENDIMENTO PROJETO DA VIA DE LIGAÇÃO ENTRE A INTERSEÇÃO DO BAIRRO IPIRANGA E O BAIRRO BELO HORIZONTE			
ENDEREÇO ESTRADA MUNICIPAL - BAIRRO BELO HORIZONTE POUSO ALEGRE - MINAS GERAIS			DISCIPLINA TERRAPLENAGEM
ASSUNTO PROJETO DE TERRAPLENAGEM NOTAS DE SERVIÇO DE TERRENO ACABADO			FASE DO PROJETO EXECUTIVO
			ESTACA 118+0,00
DATA INICIAL 22/10/2021	ESCALA 1:200	REVISÃO R00	ARQUIVO DAC-IBH-TRP-R00.DWG

INTERSEÇÃO IPIRANGA X BH - ESTACA: 119+0,00

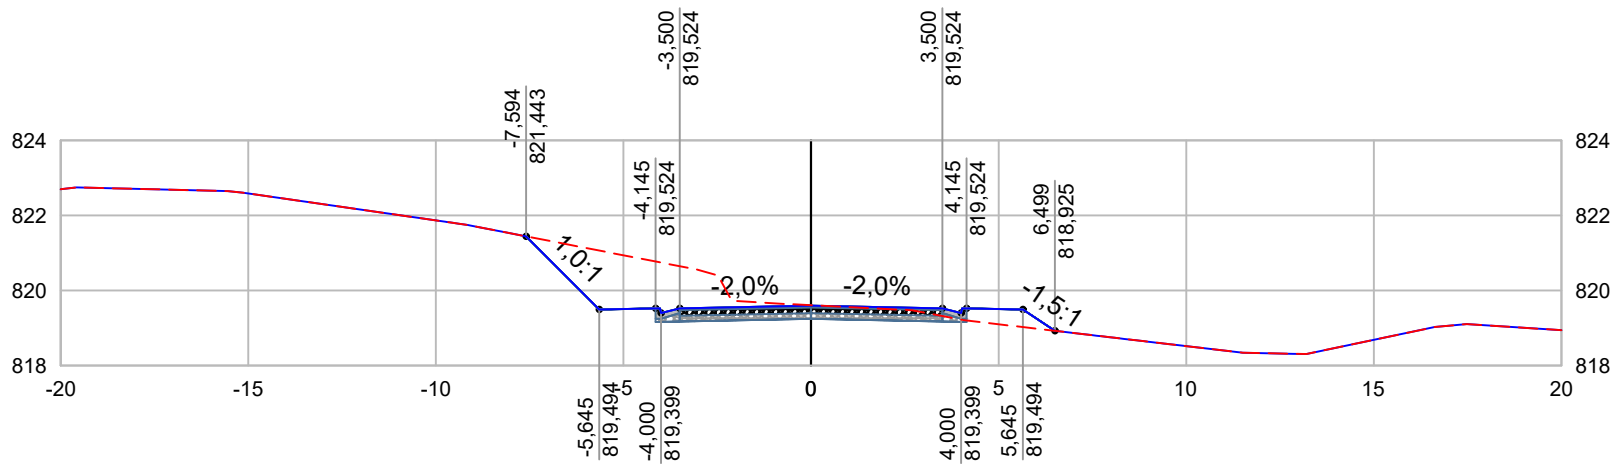

--- TERRENO NATURAL
 — GREIDE PROJETADO


PROJETO		
GERÊNCIA DE PROJETOS	FELIPE G ALEXANDRE CREA: MG-127.216/D	
COORDENAÇÃO DE PROJETOS	ALOISIO CAETANO FERREIRA CREA: MG-97.132/D	
RESPONSÁVEL TÉCNICO	ENG. CIVIL FLÁVIA C. BARBOSA CREA: MG 187.842/D	
DESENHO	ÉRICA DE SOUSA SILVA	

CLIENTE

Prefeitura Municipal de **Pouso Alegre**

EMPREENDIMENTO			
PROJETO DA VIA DE LIGAÇÃO ENTRE A INTERSEÇÃO DO BAIRRO IPIRANGA E O BAIRRO BELO HORIZONTE			
ENDEREÇO			DISCIPLINA
ESTRADA MUNICIPAL - BAIRRO BELO HORIZONTE			TERRAPLENAGEM
POUSO ALEGRE - MINAS GERAIS			FASE DO PROJETO
ASSUNTO			EXECUTIVO
PROJETO DE TERRAPLENAGEM			ESTACA
NOTAS DE SERVIÇO DE TERRENO ACABADO			119+0,00
DATA INICIAL	ESCALA	REVISÃO	ARQUIVO
22/10/2021	1:200	R00	DAC-IBH-TRP-R00.DWG

INTERSEÇÃO IPIRANGA X BH - ESTACA: 120+0,00

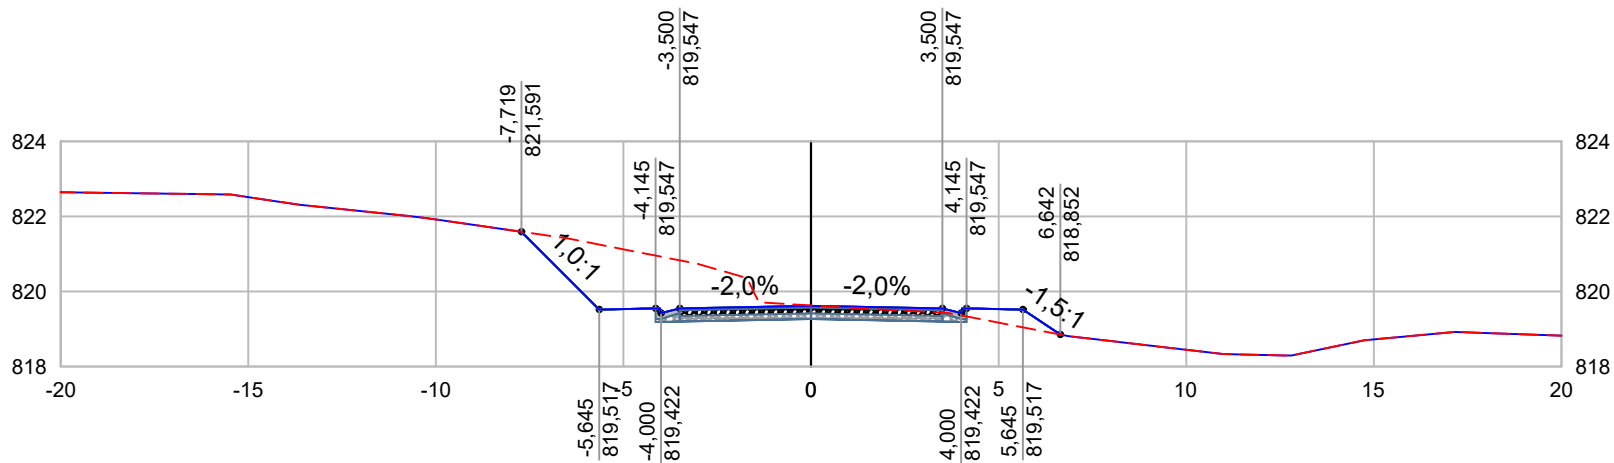

--- TERRENO NATURAL
 — GREIDE PROJETADO


PROJETO	
GERÊNCIA DE PROJETOS	FELIPE G ALEXANDRE CREA: MG-127.216/D
COORDENAÇÃO DE PROJETOS	ALOISIO CAETANO FERREIRA CREA: MG-97.132/D
RESPONSÁVEL TÉCNICO	ENG. CIVIL FLÁVIA C. BARBOSA CREA: MG 187.842/D
DESENHO	ÉRICA DE SOUSA SILVA

CLIENTE

Prefeitura Municipal de **Pouso Alegre**

EMPREENDIMENTO PROJETO DA VIA DE LIGAÇÃO ENTRE A INTERSEÇÃO DO BAIRRO IPIRANGA E O BAIRRO BELO HORIZONTE			
ENDEREÇO ESTRADA MUNICIPAL - BAIRRO BELO HORIZONTE POUSO ALEGRE - MINAS GERAIS			DISCIPLINA TERRAPLENAGEM
ASSUNTO PROJETO DE TERRAPLENAGEM NOTAS DE SERVIÇO DE TERRENO ACABADO			FASE DO PROJETO EXECUTIVO
			ESTACA 120+0,00
DATA INICIAL 22/10/2021	ESCALA 1:200	REVISÃO R00	ARQUIVO DAC-IBH-TRP-R00.DWG

INTERSEÇÃO IPIRANGA X BH - ESTACA: 121+0,00

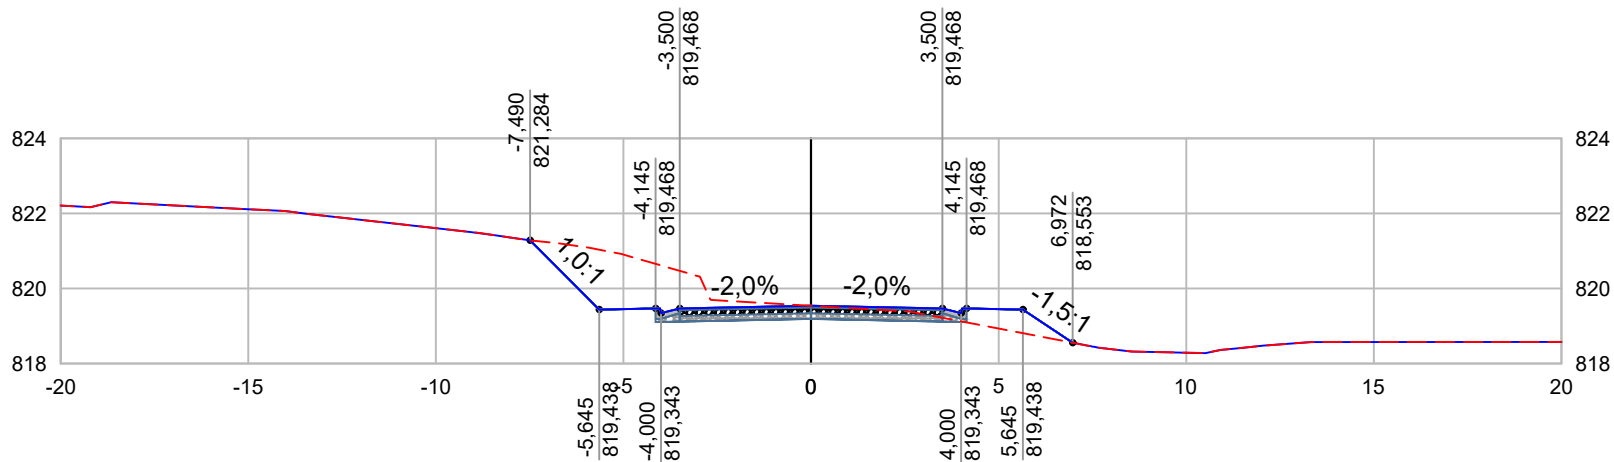

--- TERRENO NATURAL
 — GREIDE PROJETADO

PROJETO 
GERÊNCIA DE PROJETOS FELIPE G ALEXANDRE CREA: MG-127.216/D
COORDENAÇÃO DE PROJETOS ALOISIO CAETANO FERREIRA CREA: MG-97.132/D
RESPONSÁVEL TÉCNICO ENG. CIVIL FLÁVIA C. BARBOSA CREA: MG 187.842/D
DESENHO ÉRICA DE SOUSA SILVA


CLIENTE




Prefeitura Municipal
de **Pouso Alegre**

EMPREENDIMENTO PROJETO DA VIA DE LIGAÇÃO ENTRE A INTERSEÇÃO DO BAIRRO IPIRANGA E O BAIRRO BELO HORIZONTE			
ENDEREÇO ESTRADA MUNICIPAL - BAIRRO BELO HORIZONTE POUSO ALEGRE - MINAS GERAIS			DISCIPLINA TERRAPLENAGEM
ASSUNTO PROJETO DE TERRAPLENAGEM NOTAS DE SERVIÇO DE TERRENO ACABADO			FASE DO PROJETO EXECUTIVO
DATA INICIAL 22/10/2021			ESTACA 121+0,00
ESCALA 1:200	REVISÃO R00	ARQUIVO DAC-IBH-TRP-R00.DWG	

INTERSEÇÃO IPIRANGA X BH - ESTACA: 122+0,00

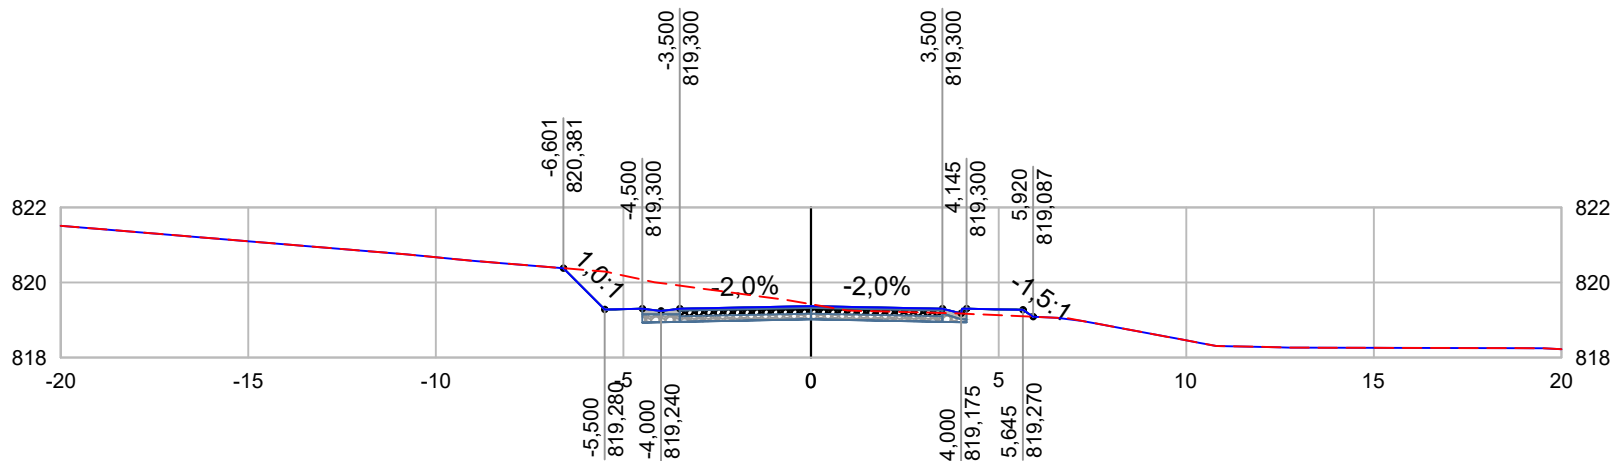

--- TERRENO NATURAL
 — GREIDE PROJETADO

 PROJETO
GERÊNCIA DE PROJETOS FELIPE G ALEXANDRE CREA: MG-127.216/D
COORDENAÇÃO DE PROJETOS ALOISIO CAETANO FERREIRA CREA: MG-97.132/D
RESPONSÁVEL TÉCNICO ENG. CIVIL FLÁVIA C. BARBOSA CREA: MG 187.842/D
DESENHO ÉRICA DE SOUSA SILVA


CLIENTE



Prefeitura Municipal
de **Pouso Alegre**

EMPREENDIMENTO PROJETO DA VIA DE LIGAÇÃO ENTRE A INTERSEÇÃO DO BAIRRO IPIRANGA E O BAIRRO BELO HORIZONTE			
ENDEREÇO ESTRADA MUNICIPAL - BAIRRO BELO HORIZONTE POUSO ALEGRE - MINAS GERAIS			DISCIPLINA TERRAPLENAGEM
ASSUNTO PROJETO DE TERRAPLENAGEM NOTAS DE SERVIÇO DE TERRENO ACABADO			FASE DO PROJETO EXECUTIVO
DATA INICIAL 22/10/2021			ESTACA 122+0,00
ESCALA 1:200	REVISÃO R00	ARQUIVO DAC-IBH-TRP-R00.DWG	

INTERSEÇÃO IPIRANGA X BH - ESTACA: 123+0,00

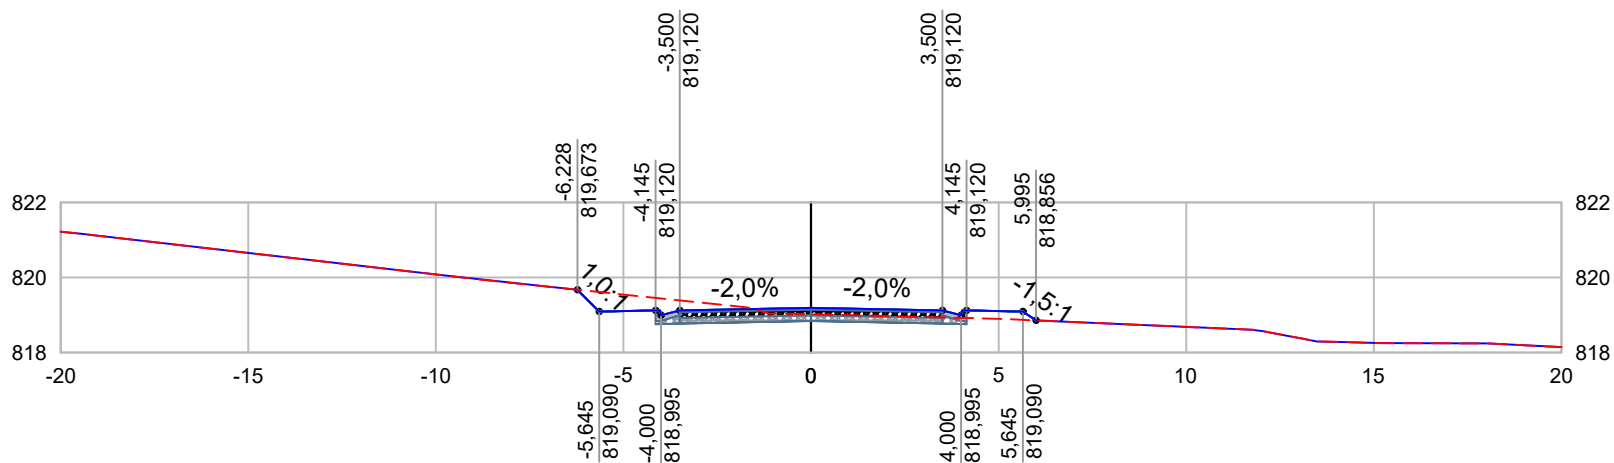

--- TERRENO NATURAL
 — GREIDE PROJETADO


PROJETO	
GERÊNCIA DE PROJETOS	FELIPE G ALEXANDRE CREA: MG-127.216/D
COORDENAÇÃO DE PROJETOS	ALOISIO CAETANO FERREIRA CREA: MG-97.132/D
RESPONSÁVEL TÉCNICO	ENG. CIVIL FLÁVIA C. BARBOSA CREA: MG 187.842/D
DESENHO	ÉRICA DE SOUSA SILVA

CLIENTE


Prefeitura Municipal de **Pouso Alegre**

EMPREENDIMENTO PROJETO DA VIA DE LIGAÇÃO ENTRE A INTERSEÇÃO DO BAIRRO IPIRANGA E O BAIRRO BELO HORIZONTE			
ENDEREÇO ESTRADA MUNICIPAL - BAIRRO BELO HORIZONTE POUSO ALEGRE - MINAS GERAIS			DISCIPLINA TERRAPLENAGEM
ASSUNTO PROJETO DE TERRAPLENAGEM NOTAS DE SERVIÇO DE TERRENO ACABADO			FASE DO PROJETO EXECUTIVO
			ESTACA 123+0,00
DATA INICIAL 22/10/2021	ESCALA 1:200	REVISÃO R00	ARQUIVO DAC-IBH-TRP-R00.DWG

INTERSEÇÃO IPIRANGA X BH - ESTACA: 124+0,00

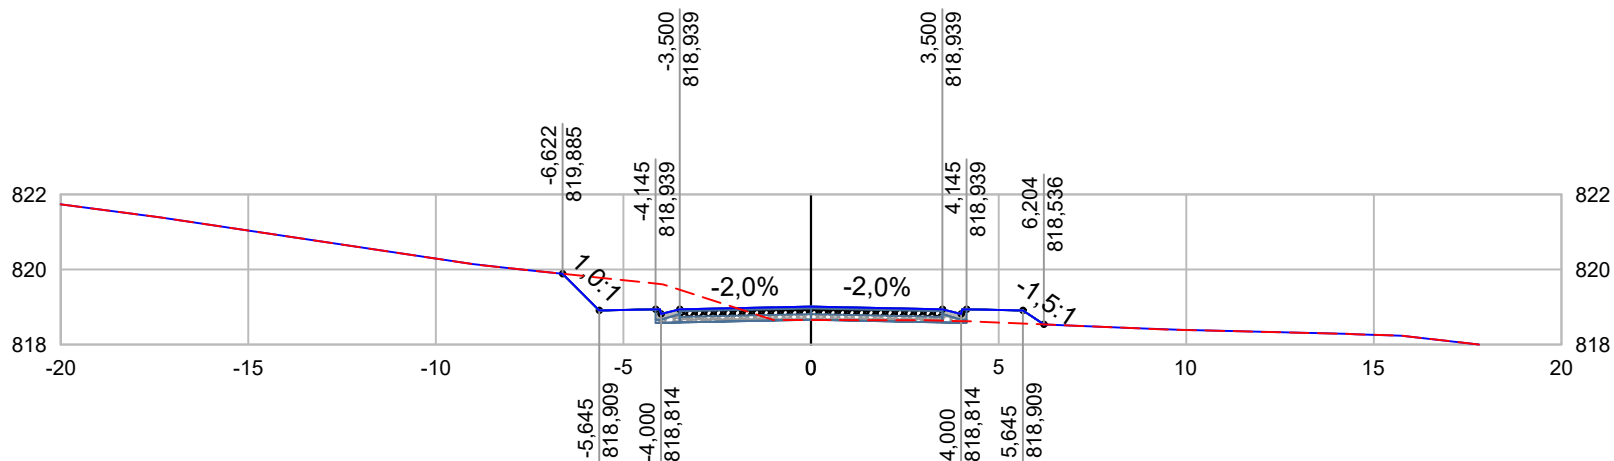

--- TERRENO NATURAL
 — GREIDE PROJETADO

PROJETO 
GERÊNCIA DE PROJETOS FELIPE G ALEXANDRE CREA: MG-127.216/D
COORDENAÇÃO DE PROJETOS ALOISIO CAETANO FERREIRA CREA: MG-97.132/D
RESPONSÁVEL TÉCNICO ENG. CIVIL FLÁVIA C. BARBOSA CREA: MG 187.842/D
DESENHO ÉRICA DE SOUSA SILVA


CLIENTE



Prefeitura Municipal
de **Pouso Alegre**

EMPREENDIMENTO PROJETO DA VIA DE LIGAÇÃO ENTRE A INTERSEÇÃO DO BAIRRO IPIRANGA E O BAIRRO BELO HORIZONTE			
ENDEREÇO ESTRADA MUNICIPAL - BAIRRO BELO HORIZONTE POUSO ALEGRE - MINAS GERAIS			DISCIPLINA TERRAPLENAGEM
ASSUNTO PROJETO DE TERRAPLENAGEM NOTAS DE SERVIÇO DE TERRENO ACABADO			FASE DO PROJETO EXECUTIVO
DATA INICIAL 22/10/2021			ESTACA 124+0,00
ESCALA 1:200	REVISÃO R00	ARQUIVO DAC-IBH-TRP-R00.DWG	

INTERSEÇÃO IPIRANGA X BH - ESTACA: 125+0,00

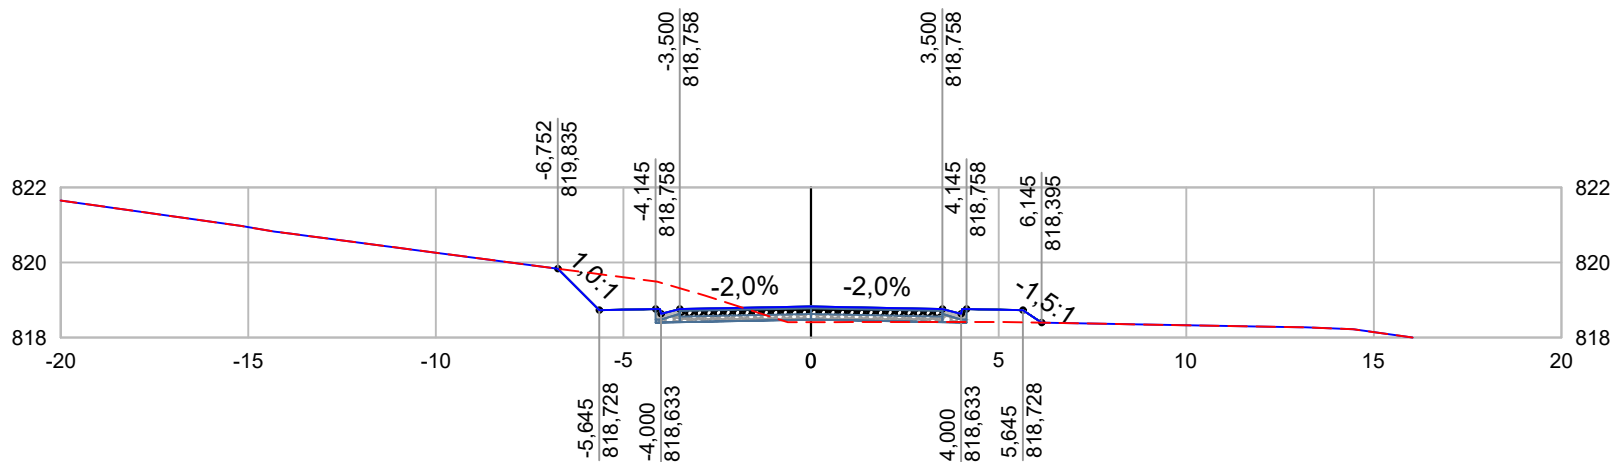

--- TERRENO NATURAL
 — GREIDE PROJETADO


PROJETO	
GERÊNCIA DE PROJETOS	FELIPE G ALEXANDRE CREA: MG-127.216/D
COORDENAÇÃO DE PROJETOS	ALOISIO CAETANO FERREIRA CREA: MG-97.132/D
RESPONSÁVEL TÉCNICO	ENG. CIVIL FLÁVIA C. BARBOSA CREA: MG 187.842/D
DESENHO	ÉRICA DE SOUSA SILVA

CLIENTE

Prefeitura Municipal de **Pouso Alegre**

EMPREENDIMENTO PROJETO DA VIA DE LIGAÇÃO ENTRE A INTERSEÇÃO DO BAIRRO IPIRANGA E O BAIRRO BELO HORIZONTE			
ENDEREÇO ESTRADA MUNICIPAL - BAIRRO BELO HORIZONTE POUSO ALEGRE - MINAS GERAIS			DISCIPLINA TERRAPLENAGEM
ASSUNTO PROJETO DE TERRAPLENAGEM NOTAS DE SERVIÇO DE TERRENO ACABADO			FASE DO PROJETO EXECUTIVO
			ESTACA 125+0,00
DATA INICIAL 22/10/2021	ESCALA 1:200	REVISÃO R00	ARQUIVO DAC-IBH-TRP-R00.DWG

INTERSEÇÃO IPIRANGA X BH - ESTACA: 126+0,00

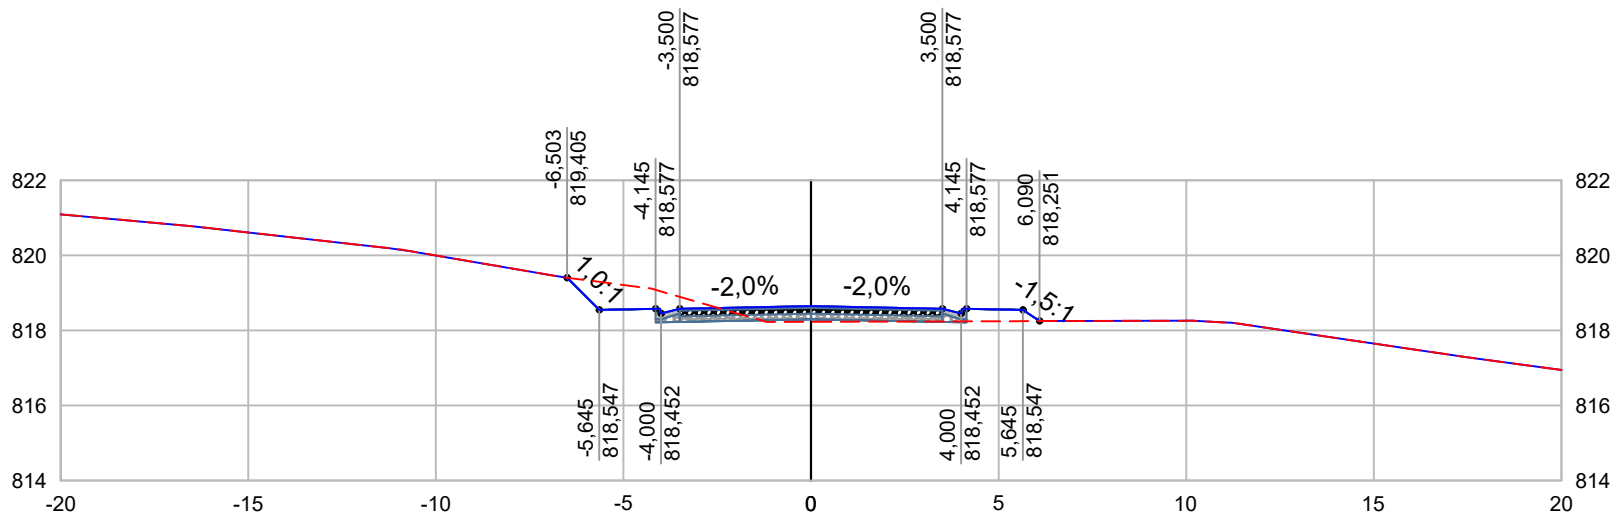

--- TERRENO NATURAL
 — GREIDE PROJETADO

PROJETO 
GERÊNCIA DE PROJETOS FELIPE G ALEXANDRE CREA: MG-127.216/D
COORDENAÇÃO DE PROJETOS ALOISIO CAETANO FERREIRA CREA: MG-97.132/D
RESPONSÁVEL TÉCNICO ENG. CIVIL FLÁVIA C. BARBOSA CREA: MG 187.842/D
DESENHO ÉRICA DE SOUSA SILVA


CLIENTE



Prefeitura Municipal
de **Pouso Alegre**

EMPREENDIMENTO PROJETO DA VIA DE LIGAÇÃO ENTRE A INTERSEÇÃO DO BAIRRO IPIRANGA E O BAIRRO BELO HORIZONTE			
ENDEREÇO ESTRADA MUNICIPAL - BAIRRO BELO HORIZONTE POUSO ALEGRE - MINAS GERAIS			DISCIPLINA TERRAPLENAGEM
ASSUNTO PROJETO DE TERRAPLENAGEM NOTAS DE SERVIÇO DE TERRENO ACABADO			FASE DO PROJETO EXECUTIVO
			ESTACA 126+0,00
DATA INICIAL 22/10/2021	ESCALA 1:200	REVISÃO R00	ARQUIVO DAC-IBH-TRP-R00.DWG

INTERSEÇÃO IPIRANGA X BH - ESTACA: 127+0,00

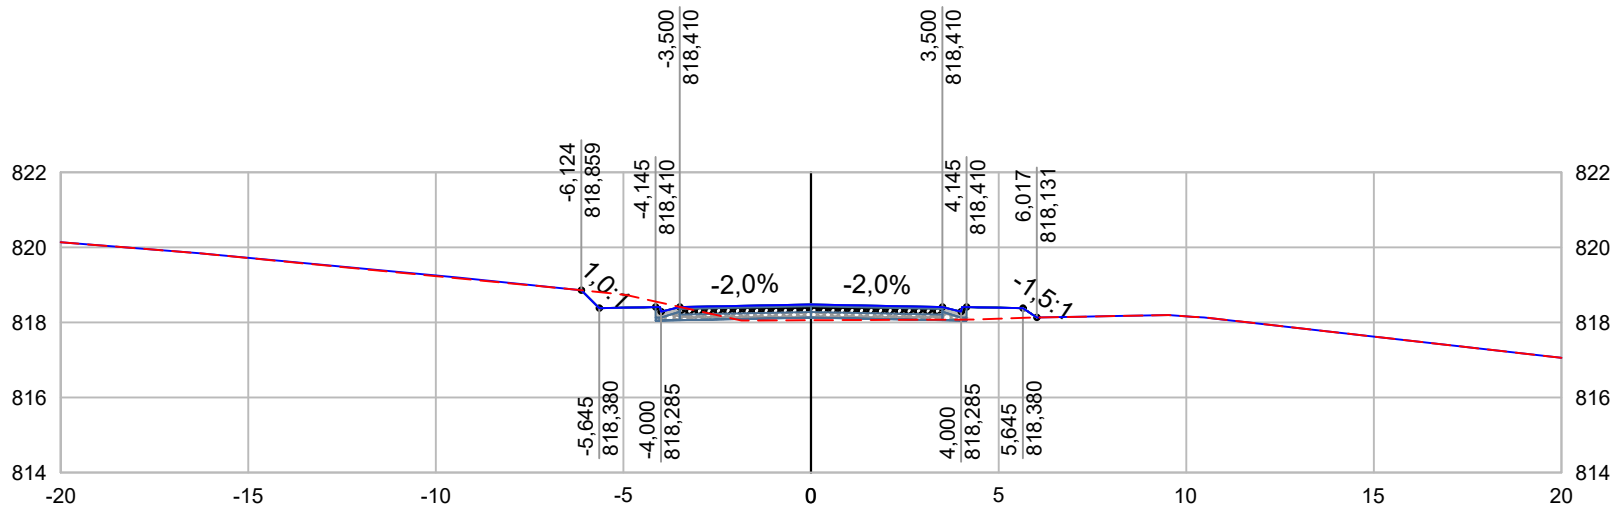

--- TERRENO NATURAL
 — GREIDE PROJETADO

PROJETO 
GERÊNCIA DE PROJETOS FELIPE G ALEXANDRE CREA: MG-127.216/D
COORDENAÇÃO DE PROJETOS ALOISIO CAETANO FERREIRA CREA: MG-97.132/D
RESPONSÁVEL TÉCNICO ENG. CIVIL FLÁVIA C. BARBOSA CREA: MG 187.842/D
DESENHO ÉRICA DE SOUSA SILVA


CLIENTE



Prefeitura Municipal de **Pouso Alegre**

EMPREENDIMENTO PROJETO DA VIA DE LIGAÇÃO ENTRE A INTERSEÇÃO DO BAIRRO IPIRANGA E O BAIRRO BELO HORIZONTE			
ENDEREÇO ESTRADA MUNICIPAL - BAIRRO BELO HORIZONTE POUSO ALEGRE - MINAS GERAIS			DISCIPLINA TERRAPLENAGEM
ASSUNTO PROJETO DE TERRAPLENAGEM NOTAS DE SERVIÇO DE TERRENO ACABADO			FASE DO PROJETO EXECUTIVO
			ESTACA 127+0,00
DATA INICIAL 22/10/2021	ESCALA 1:200	REVISÃO R00	ARQUIVO DAC-IBH-TRP-R00.DWG

INTERSEÇÃO IPIRANGA X BH - ESTACA: 128+0,00

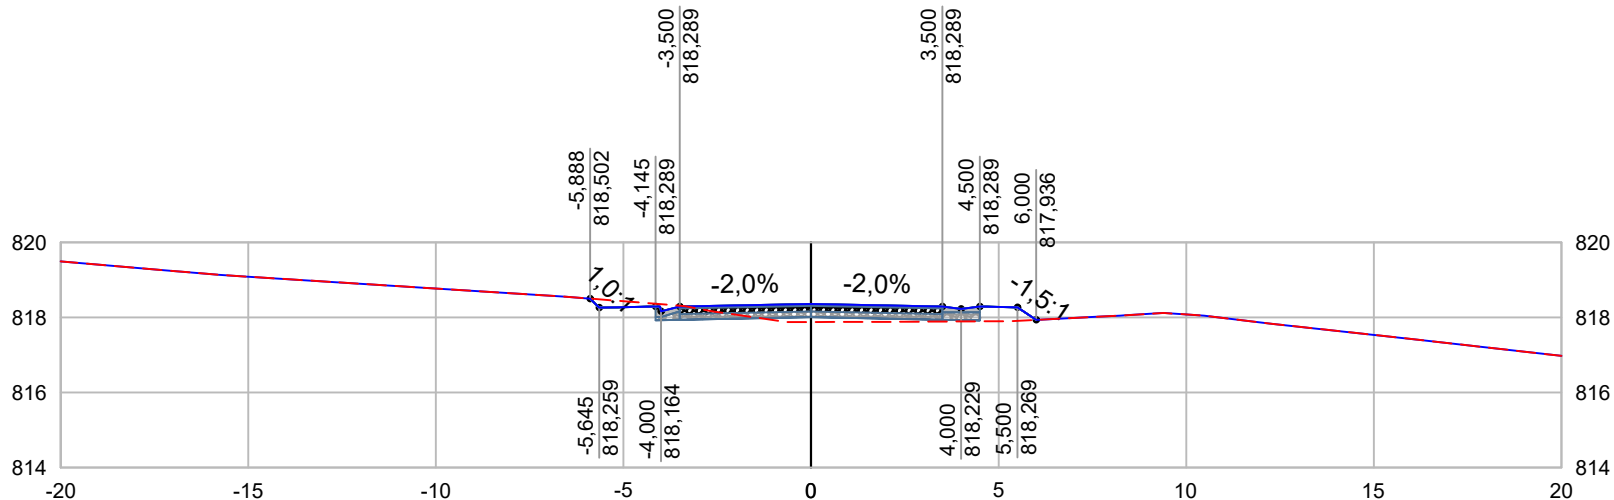

--- TERRENO NATURAL
 — GREIDE PROJETADO


PROJETO	
GERÊNCIA DE PROJETOS	FELIPE G ALEXANDRE CREA: MG-127.216/D
COORDENAÇÃO DE PROJETOS	ALOISIO CAETANO FERREIRA CREA: MG-97.132/D
RESPONSÁVEL TÉCNICO	ENG. CIVIL FLÁVIA C. BARBOSA CREA: MG 187.842/D
DESENHO	ÉRICA DE SOUSA SILVA

CLIENTE

Prefeitura Municipal de **Pouso Alegre**

EMPREENDIMENTO PROJETO DA VIA DE LIGAÇÃO ENTRE A INTERSEÇÃO DO BAIRRO IPIRANGA E O BAIRRO BELO HORIZONTE			
ENDEREÇO ESTRADA MUNICIPAL - BAIRRO BELO HORIZONTE POUSO ALEGRE - MINAS GERAIS		DISCIPLINA TERRAPLENAGEM	
ASSUNTO PROJETO DE TERRAPLENAGEM NOTAS DE SERVIÇO DE TERRENO ACABADO		FASE DO PROJETO EXECUTIVO	
DATA INICIAL 22/10/2021		ESCALA 1:200	REVISÃO R00
		ARQUIVO DAC-IBH-TRP-R00.DWG	ESTACA 128+0,00

INTERSEÇÃO IPIRANGA X BH - ESTACA: 129+0,00

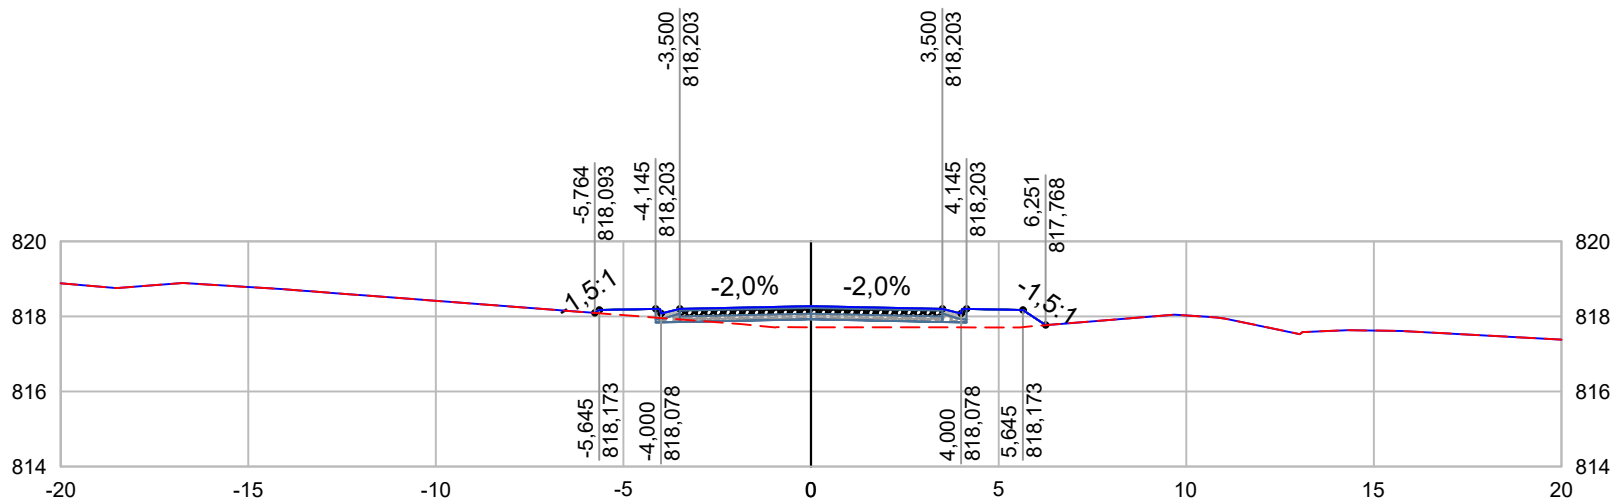

--- TERRENO NATURAL
 — GREIDE PROJETADO


PROJETO	
GERÊNCIA DE PROJETOS	FELIPE G ALEXANDRE CREA: MG-127.216/D
COORDENAÇÃO DE PROJETOS	ALOISIO CAETANO FERREIRA CREA: MG-97.132/D
RESPONSÁVEL TÉCNICO	ENG. CIVIL FLÁVIA C. BARBOSA CREA: MG 187.842/D
DESENHO	ÉRICA DE SOUSA SILVA

CLIENTE

Prefeitura Municipal de **Pouso Alegre**

EMPREENDIMENTO PROJETO DA VIA DE LIGAÇÃO ENTRE A INTERSEÇÃO DO BAIRRO IPIRANGA E O BAIRRO BELO HORIZONTE			
ENDEREÇO ESTRADA MUNICIPAL - BAIRRO BELO HORIZONTE		DISCIPLINA TERRAPLENAGEM	
POUSO ALEGRE - MINAS GERAIS		FASE DO PROJETO EXECUTIVO	
ASSUNTO PROJETO DE TERRAPLENAGEM			ESTACA 129+0,00
NOTAS DE SERVIÇO DE TERRENO ACABADO			
DATA INICIAL 22/10/2021	ESCALA 1:200	REVISÃO R00	ARQUIVO DAC-IBH-TRP-R00.DWG

INTERSEÇÃO IPIRANGA X BH - ESTACA: 130+0,00

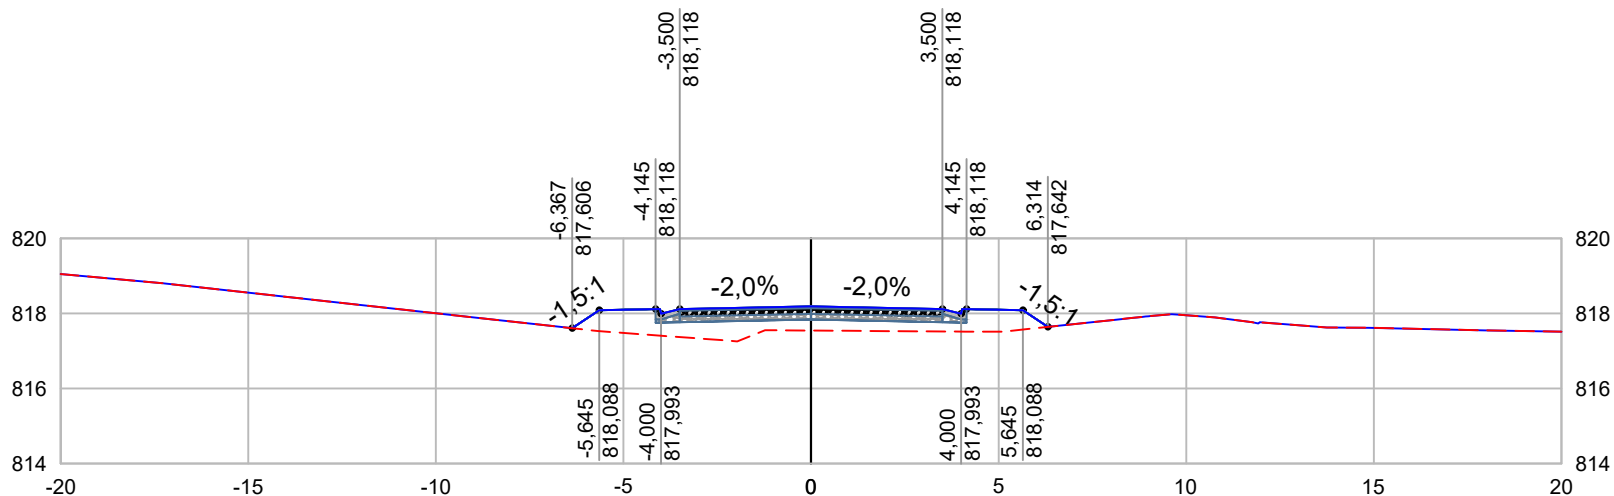

--- TERRENO NATURAL
 — GREIDE PROJETADO


PROJETO	
GERÊNCIA DE PROJETOS	FELIPE G ALEXANDRE CREA: MG-127.216/D
COORDENAÇÃO DE PROJETOS	ALOISIO CAETANO FERREIRA CREA: MG-97.132/D
RESPONSÁVEL TÉCNICO	ENG. CIVIL FLÁVIA C. BARBOSA CREA: MG 187.842/D
DESENHO	ÉRICA DE SOUSA SILVA

CLIENTE

Prefeitura Municipal de **Pouso Alegre**

EMPREENDIMENTO PROJETO DA VIA DE LIGAÇÃO ENTRE A INTERSEÇÃO DO BAIRRO IPIRANGA E O BAIRRO BELO HORIZONTE			
ENDEREÇO ESTRADA MUNICIPAL - BAIRRO BELO HORIZONTE POUSO ALEGRE - MINAS GERAIS			DISCIPLINA TERRAPLENAGEM
ASSUNTO PROJETO DE TERRAPLENAGEM NOTAS DE SERVIÇO DE TERRENO ACABADO			FASE DO PROJETO EXECUTIVO
			ESTACA 130+0,00
DATA INICIAL 22/10/2021	ESCALA 1:200	REVISÃO R00	ARQUIVO DAC-IBH-TRP-R00.DWG

INTERSEÇÃO IPIRANGA X BH - ESTACA: 131+0,00

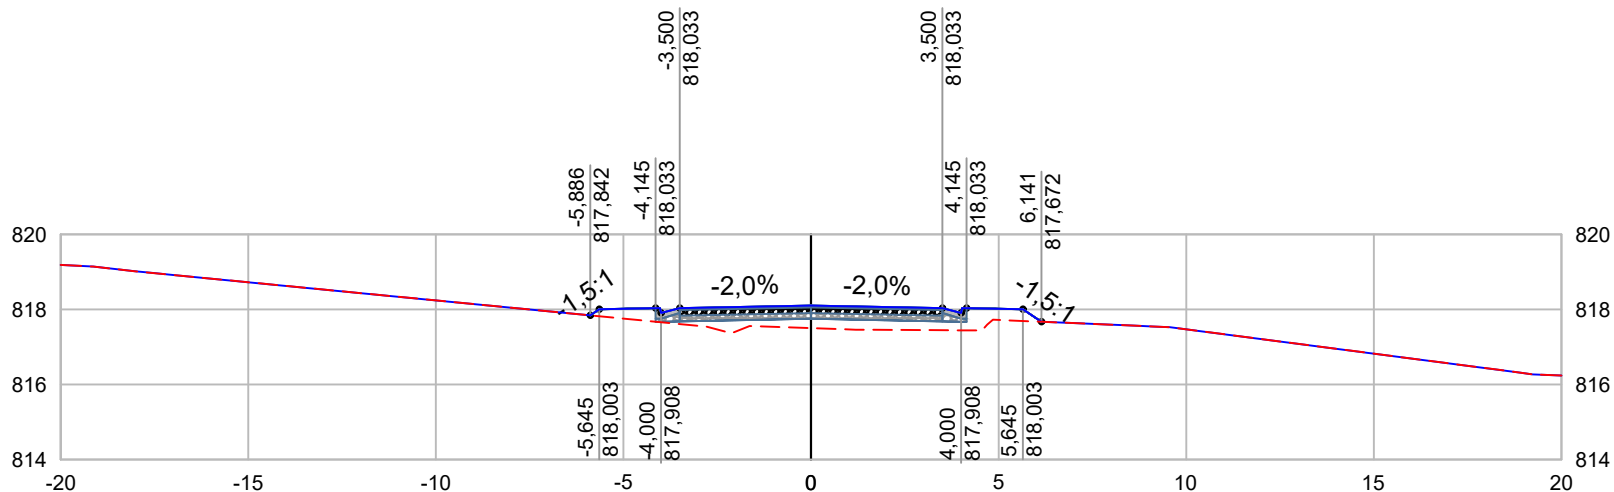

--- TERRENO NATURAL
 — GREIDE PROJETADO

 PROJETO
GERÊNCIA DE PROJETOS FELIPE G ALEXANDRE CREA: MG-127.216/D
COORDENAÇÃO DE PROJETOS ALOISIO CAETANO FERREIRA CREA: MG-97.132/D
RESPONSÁVEL TÉCNICO ENG. CIVIL FLÁVIA C. BARBOSA CREA: MG 187.842/D
DESENHO ÉRICA DE SOUSA SILVA


CLIENTE



Prefeitura Municipal de **Pouso Alegre**

EMPREENDIMENTO PROJETO DA VIA DE LIGAÇÃO ENTRE A INTERSEÇÃO DO BAIRRO IPIRANGA E O BAIRRO BELO HORIZONTE			
ENDEREÇO ESTRADA MUNICIPAL - BAIRRO BELO HORIZONTE POUSO ALEGRE - MINAS GERAIS			DISCIPLINA TERRAPLENAGEM
ASSUNTO PROJETO DE TERRAPLENAGEM NOTAS DE SERVIÇO DE TERRENO ACABADO			FASE DO PROJETO EXECUTIVO
DATA INICIAL 22/10/2021			ESTACA 131+0,00
ESCALA 1:200	REVISÃO R00	ARQUIVO DAC-IBH-TRP-R00.DWG	

INTERSEÇÃO IPIRANGA X BH - ESTACA: 132+0,00

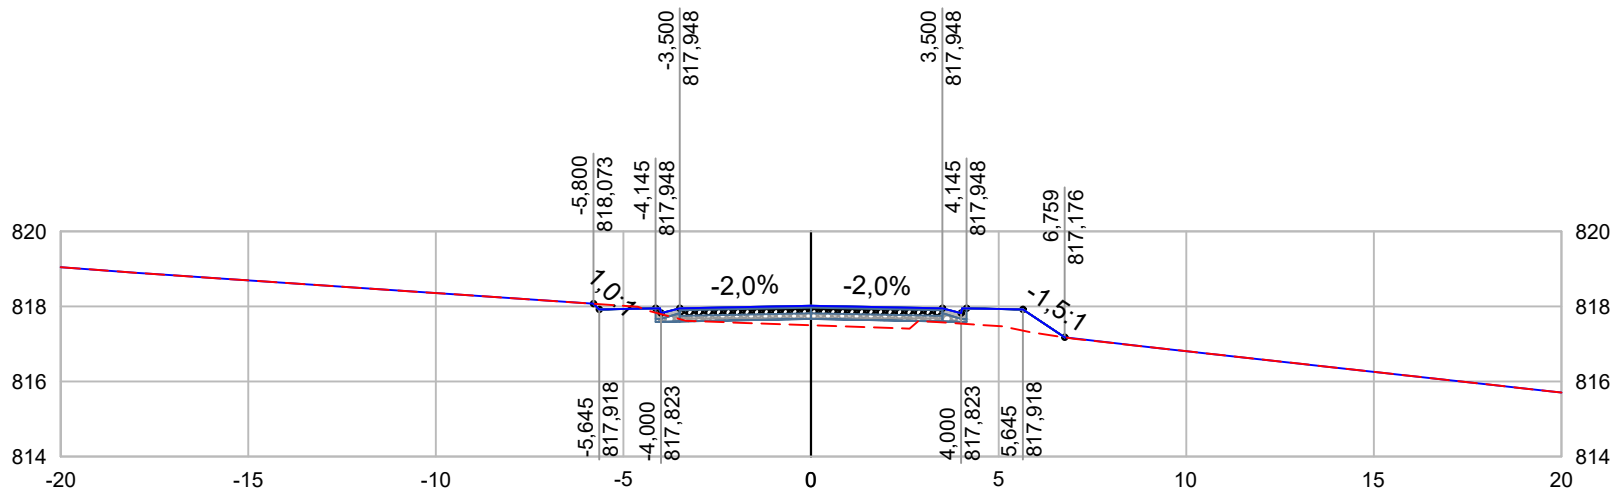

--- TERRENO NATURAL
 — GREIDE PROJETADO


PROJETO	
GERÊNCIA DE PROJETOS	FELIPE G ALEXANDRE CREA: MG-127.216/D
COORDENAÇÃO DE PROJETOS	ALOISIO CAETANO FERREIRA CREA: MG-97.132/D
RESPONSÁVEL TÉCNICO	ENG. CIVIL FLÁVIA C. BARBOSA CREA: MG 187.842/D
DESENHO	ÉRICA DE SOUSA SILVA

CLIENTE

Prefeitura Municipal de **Pouso Alegre**

EMPREENDIMENTO PROJETO DA VIA DE LIGAÇÃO ENTRE A INTERSEÇÃO DO BAIRRO IPIRANGA E O BAIRRO BELO HORIZONTE			
ENDEREÇO ESTRADA MUNICIPAL - BAIRRO BELO HORIZONTE		DISCIPLINA TERRAPLENAGEM	
POUSO ALEGRE - MINAS GERAIS		FASE DO PROJETO EXECUTIVO	
ASSUNTO PROJETO DE TERRAPLENAGEM			ESTACA 132+0,00
NOTAS DE SERVIÇO DE TERRENO ACABADO			
DATA INICIAL 22/10/2021	ESCALA 1:200	REVISÃO R00	ARQUIVO DAC-IBH-TRP-R00.DWG

INTERSEÇÃO IPIRANGA X BH - ESTACA: 133+0,00

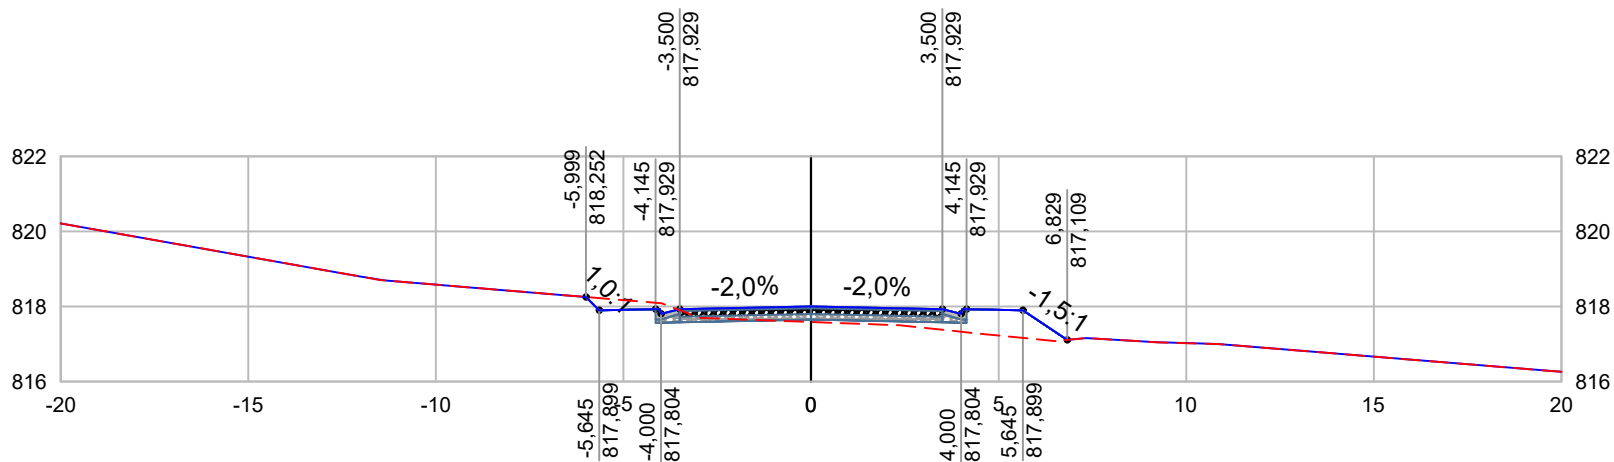

--- TERRENO NATURAL
 — GREIDE PROJETADO

 PROJETO
GERÊNCIA DE PROJETOS FELIPE G ALEXANDRE CREA: MG-127.216/D
COORDENAÇÃO DE PROJETOS ALOISIO CAETANO FERREIRA CREA: MG-97.132/D
RESPONSÁVEL TÉCNICO ENG. CIVIL FLÁVIA C. BARBOSA CREA: MG 187.842/D
DESENHO ÉRICA DE SOUSA SILVA


CLIENTE



Prefeitura Municipal de **Pouso Alegre**

EMPREENDIMENTO PROJETO DA VIA DE LIGAÇÃO ENTRE A INTERSEÇÃO DO BAIRRO IPIRANGA E O BAIRRO BELO HORIZONTE			
ENDEREÇO ESTRADA MUNICIPAL - BAIRRO BELO HORIZONTE POUSO ALEGRE - MINAS GERAIS		DISCIPLINA TERRAPLENAGEM	
ASSUNTO PROJETO DE TERRAPLENAGEM NOTAS DE SERVIÇO DE TERRENO ACABADO			FASE DO PROJETO EXECUTIVO
DATA INICIAL 22/10/2021		ESCALA 1:200	ESTACA 133+0,00
REVISÃO R00		ARQUIVO DAC-IBH-TRP-R00.DWG	

INTERSEÇÃO IPIRANGA X BH - ESTACA: 134+0,00

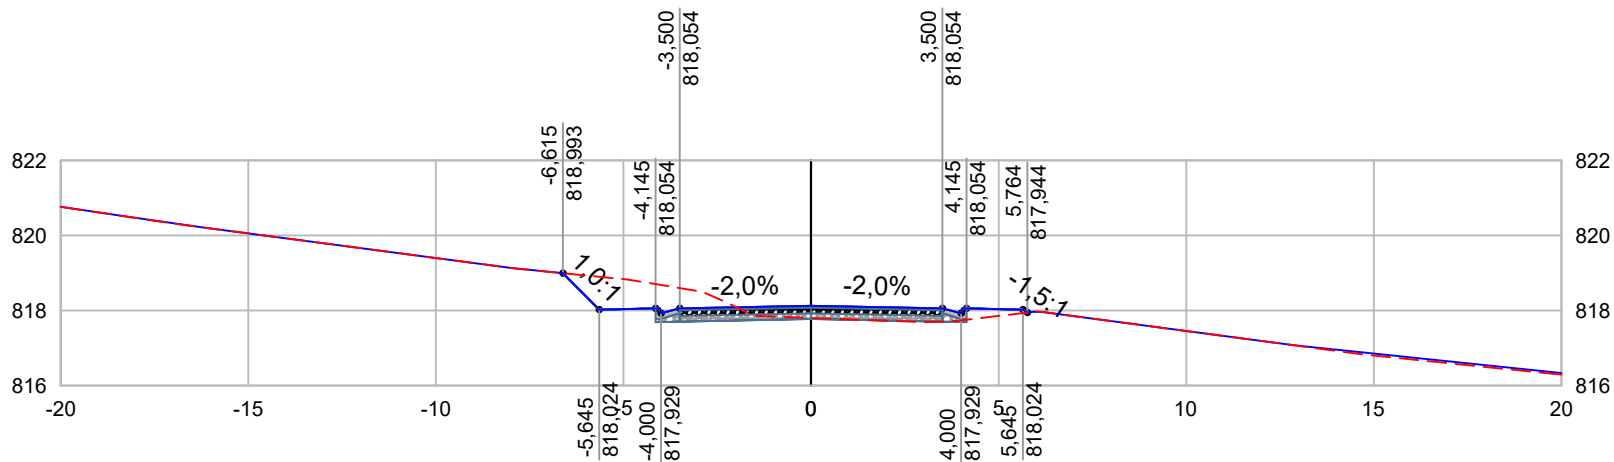

--- TERRENO NATURAL
 — GREIDE PROJETADO

 PROJETO
GERÊNCIA DE PROJETOS FELIPE G ALEXANDRE CREA: MG-127.216/D
COORDENAÇÃO DE PROJETOS ALOISIO CAETANO FERREIRA CREA: MG-97.132/D
RESPONSÁVEL TÉCNICO ENG. CIVIL FLÁVIA C. BARBOSA CREA: MG 187.842/D
DESENHO ÉRICA DE SOUSA SILVA


CLIENTE



Prefeitura Municipal de **Pouso Alegre**

EMPREENDIMENTO PROJETO DA VIA DE LIGAÇÃO ENTRE A INTERSEÇÃO DO BAIRRO IPIRANGA E O BAIRRO BELO HORIZONTE			
ENDEREÇO ESTRADA MUNICIPAL - BAIRRO BELO HORIZONTE POUSO ALEGRE - MINAS GERAIS			DISCIPLINA TERRAPLENAGEM
ASSUNTO PROJETO DE TERRAPLENAGEM NOTAS DE SERVIÇO DE TERRENO ACABADO			FASE DO PROJETO EXECUTIVO
DATA INICIAL 22/10/2021			ESTACA 134+0,00
ESCALA 1:200	REVISÃO R00	ARQUIVO DAC-IBH-TRP-R00.DWG	

INTERSEÇÃO IPIRANGA X BH - ESTACA: 135+0,00

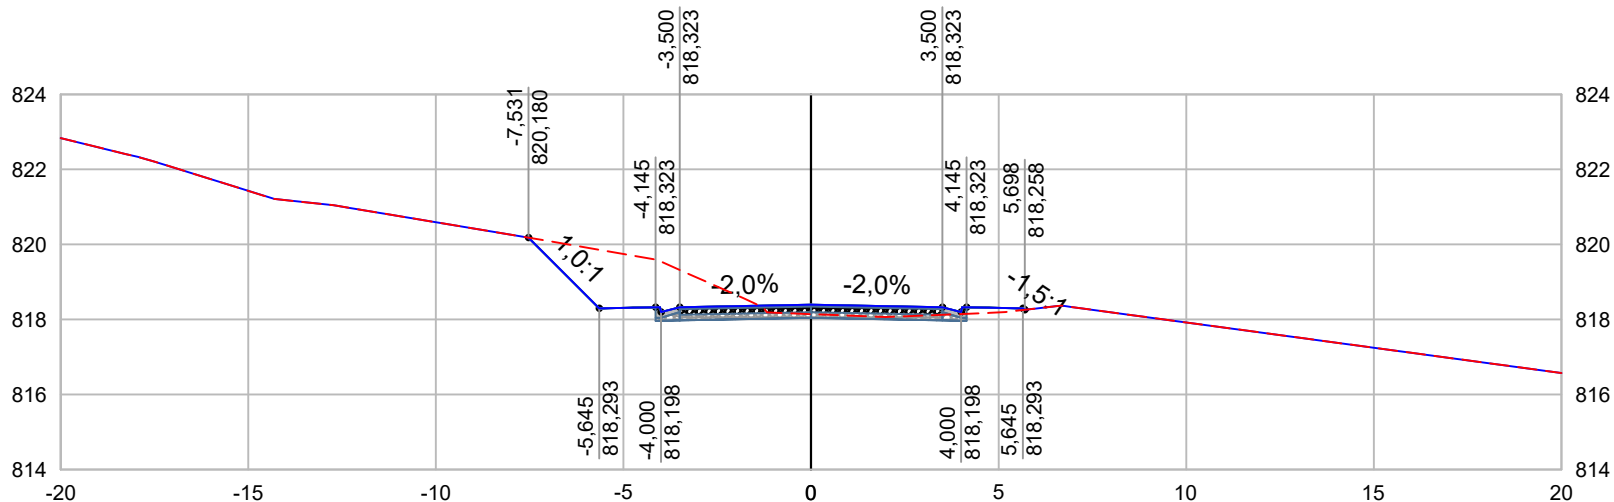

--- TERRENO NATURAL
 — GREIDE PROJETADO

PROJETO	
GERÊNCIA DE PROJETOS	FELIPE G ALEXANDRE CREA: MG-127.216/D
COORDENAÇÃO DE PROJETOS	ALOISIO CAETANO FERREIRA CREA: MG-97.132/D
RESPONSÁVEL TÉCNICO	ENG. CIVIL FLÁVIA C. BARBOSA CREA: MG 187.842/D
DESENHO	ÉRICA DE SOUSA SILVA


CLIENTE

Prefeitura Municipal de **Pouso Alegre**

EMPREENDIMENTO PROJETO DA VIA DE LIGAÇÃO ENTRE A INTERSEÇÃO DO BAIRRO IPIRANGA E O BAIRRO BELO HORIZONTE

ENDEREÇO		DISCIPLINA	
ESTRADA MUNICIPAL - BAIRRO BELO HORIZONTE		TERRAPLENAGEM	
POUSO ALEGRE - MINAS GERAIS		FASE DO PROJETO	
ASSUNTO		EXECUTIVO	
PROJETO DE TERRAPLENAGEM		ESTACA	
NOTAS DE SERVIÇO DE TERRENO ACABADO		135+0,00	
DATA INICIAL	ESCALA	REVISÃO	ARQUIVO
22/10/2021	1:200	R00	DAC-IBH-TRP-R00.DWG

INTERSEÇÃO IPIRANGA X BH - ESTACA: 136+0,00

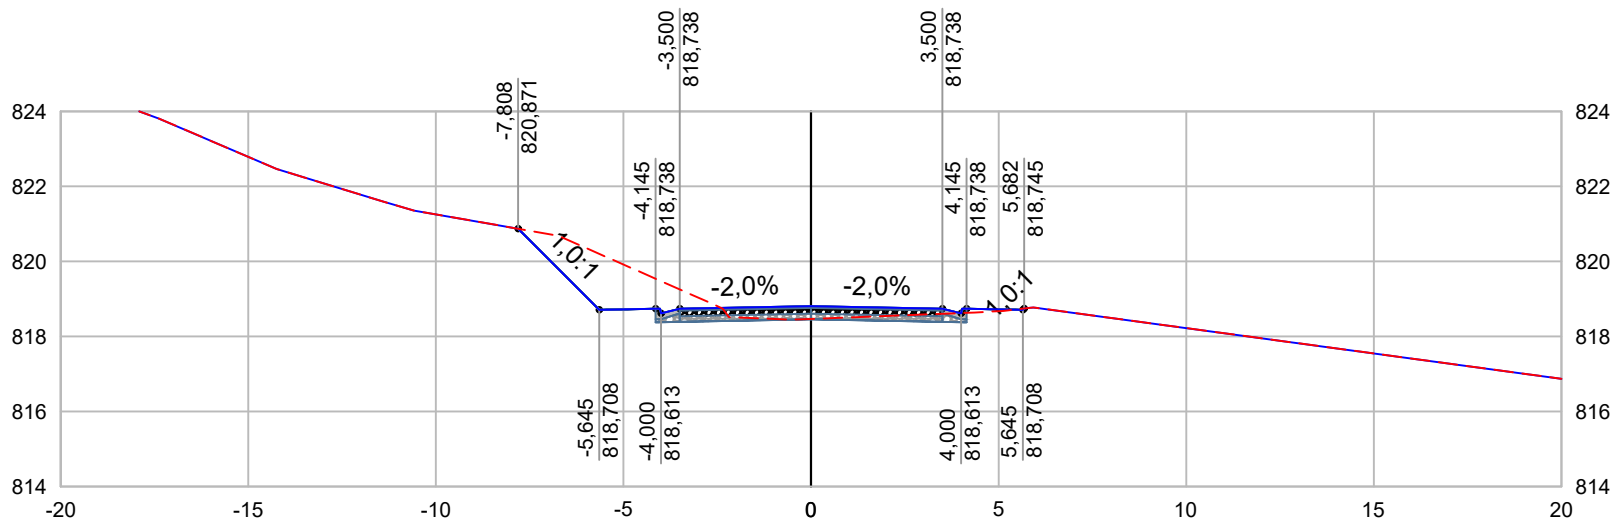

--- TERRENO NATURAL
 — GREIDE PROJETADO


PROJETO	
GERÊNCIA DE PROJETOS	FELIPE G ALEXANDRE CREA: MG-127.216/D
COORDENAÇÃO DE PROJETOS	ALOISIO CAETANO FERREIRA CREA: MG-97.132/D
RESPONSÁVEL TÉCNICO	ENG. CIVIL FLÁVIA C. BARBOSA CREA: MG 187.842/D
DESENHO	ÉRICA DE SOUSA SILVA

CLIENTE

Prefeitura Municipal de **Pouso Alegre**

EMPREENDIMENTO PROJETO DA VIA DE LIGAÇÃO ENTRE A INTERSEÇÃO DO BAIRRO IPIRANGA E O BAIRRO BELO HORIZONTE			
ENDEREÇO ESTRADA MUNICIPAL - BAIRRO BELO HORIZONTE POUSO ALEGRE - MINAS GERAIS			DISCIPLINA TERRAPLENAGEM
ASSUNTO PROJETO DE TERRAPLENAGEM NOTAS DE SERVIÇO DE TERRENO ACABADO			FASE DO PROJETO EXECUTIVO
			ESTACA 136+0,00
DATA INICIAL 22/10/2021	ESCALA 1:200	REVISÃO R00	ARQUIVO DAC-IBH-TRP-R00.DWG

INTERSEÇÃO IPIRANGA X BH - ESTACA: 137+0,00

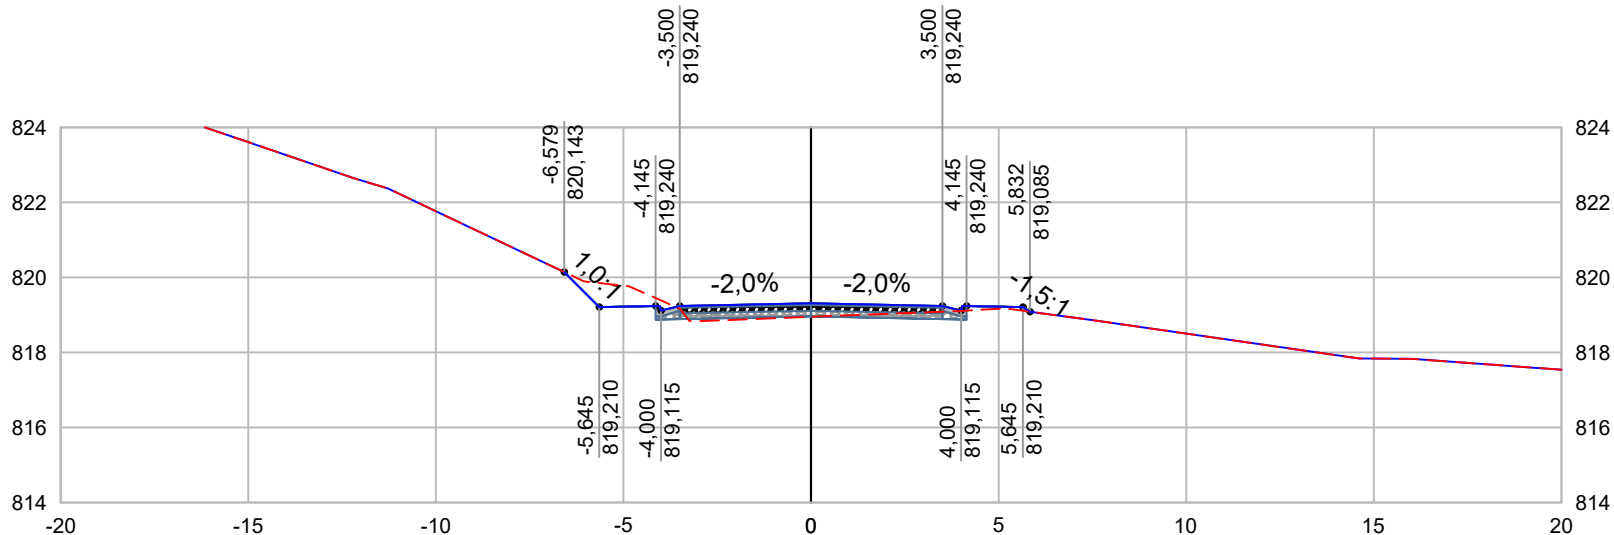

--- TERRENO NATURAL
 — GREIDE PROJETADO


PROJETO	
GERÊNCIA DE PROJETOS	FELIPE G ALEXANDRE CREA: MG-127.216/D
COORDENAÇÃO DE PROJETOS	ALOISIO CAETANO FERREIRA CREA: MG-97.132/D
RESPONSÁVEL TÉCNICO	ENG. CIVIL FLÁVIA C. BARBOSA CREA: MG 187.842/D
DESENHO	ÉRICA DE SOUSA SILVA

CLIENTE

Prefeitura Municipal de **Pouso Alegre**

EMPREENDIMENTO PROJETO DA VIA DE LIGAÇÃO ENTRE A INTERSEÇÃO DO BAIRRO IPIRANGA E O BAIRRO BELO HORIZONTE			
ENDEREÇO ESTRADA MUNICIPAL - BAIRRO BELO HORIZONTE		DISCIPLINA TERRAPLENAGEM	
POUSO ALEGRE - MINAS GERAIS		FASE DO PROJETO EXECUTIVO	
ASSUNTO PROJETO DE TERRAPLENAGEM NOTAS DE SERVIÇO DE TERRENO ACABADO			ESTACA 137+0,00
DATA INICIAL 22/10/2021	ESCALA 1:200	REVISÃO R00	ARQUIVO DAC-IBH-TRP-R00.DWG

INTERSEÇÃO IPIRANGA X BH - ESTACA: 138+0,00

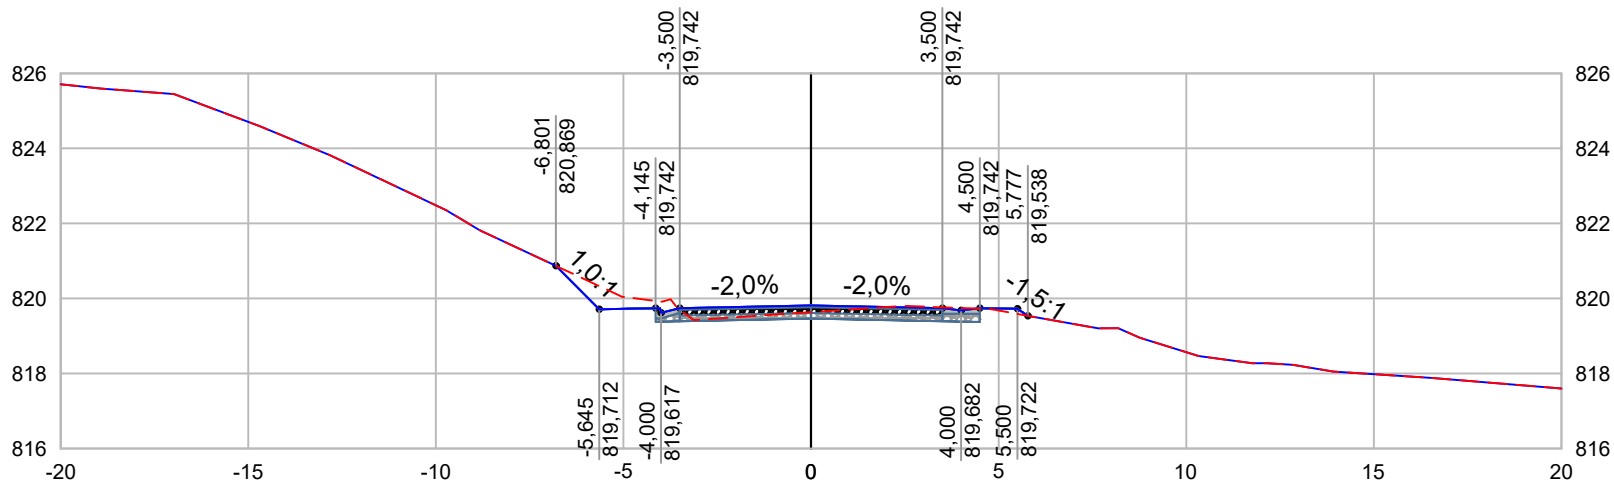

--- TERRENO NATURAL
 — GREIDE PROJETADO

PROJETO 

GERÊNCIA DE PROJETOS
 FELIPE G ALEXANDRE CREA: MG-127.216/D

COORDENAÇÃO DE PROJETOS
 ALOISIO CAETANO FERREIRA CREA: MG-97.132/D

RESPONSÁVEL TÉCNICO

ENG. CIVIL FLÁVIA C. BARBOSA CREA: MG 187.842/D

DESENHO
 ÉRICA DE SOUSA SILVA

CLIENTE



Prefeitura Municipal
 de **Pouso Alegre**

EMPREENDIMENTO **PROJETO DA VIA DE LIGAÇÃO ENTRE A INTERSEÇÃO DO BAIRRO IPIRANGA E O BAIRRO BELO HORIZONTE**

ENDEREÇO
 ESTRADA MUNICIPAL - BAIRRO BELO HORIZONTE
 POUSO ALEGRE - MINAS GERAIS

ASSUNTO
 PROJETO DE TERRAPLENAGEM
 NOTAS DE SERVIÇO DE TERRENO ACABADO

DATA INICIAL
 22/10/2021

ESCALA
 1:200

REVISÃO
 R00


ARQUIVO
 DAC-IBH-TRP-R00.DWG

DISCIPLINA
TERRAPLENAGEM

FASE DO PROJETO
EXECUTIVO

ESTACA
 138+0,00

INTERSEÇÃO IPIRANGA X BH - ESTACA: 139+0,00

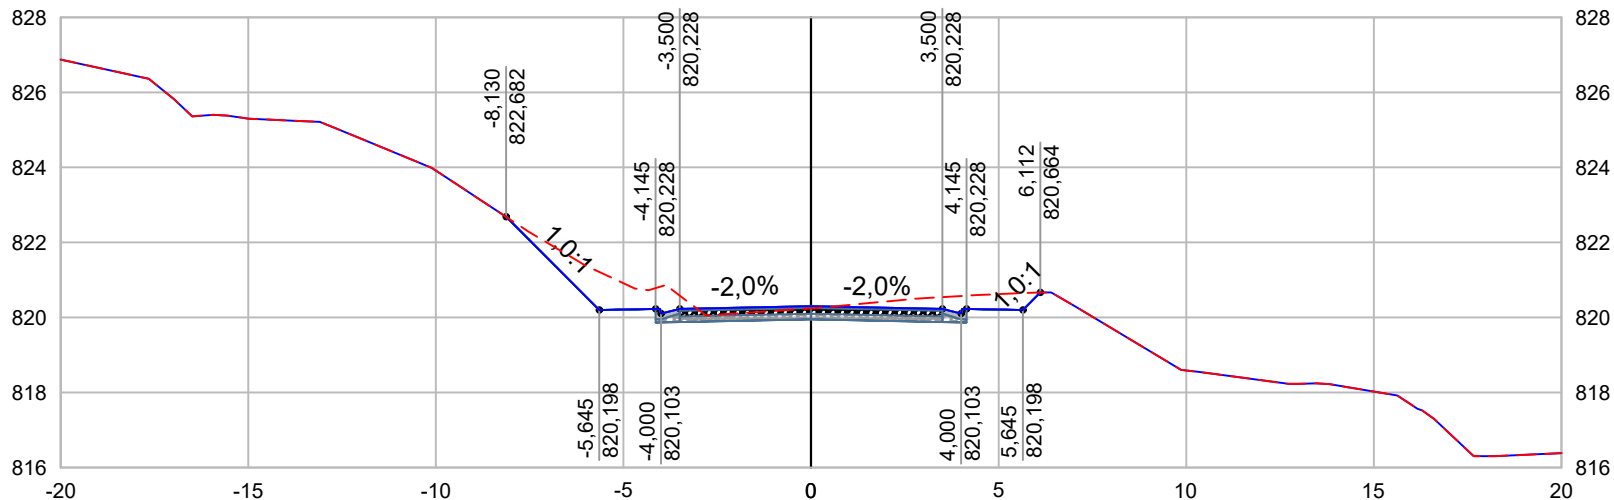

--- TERRENO NATURAL
 — GREIDE PROJETADO

PROJETO 
GERÊNCIA DE PROJETOS FELIPE G ALEXANDRE CREA: MG-127.216/D
COORDENAÇÃO DE PROJETOS ALOISIO CAETANO FERREIRA CREA: MG-97.132/D
RESPONSÁVEL TÉCNICO ENG. CIVIL FLÁVIA C. BARBOSA CREA: MG 187.842/D
DESENHO ÉRICA DE SOUSA SILVA

CLIENTE




Prefeitura Municipal de **Pouso Alegre**

EMPREENDIMENTO **PROJETO DA VIA DE LIGAÇÃO ENTRE A INTERSEÇÃO DO BAIRRO IPIRANGA E O BAIRRO BELO HORIZONTE**

ENDEREÇO ESTRADA MUNICIPAL - BAIRRO BELO HORIZONTE POUSO ALEGRE - MINAS GERAIS	DISCIPLINA TERRAPLENAGEM
ASSUNTO PROJETO DE TERRAPLENAGEM NOTAS DE SERVIÇO DE TERRENO ACABADO	FASE DO PROJETO EXECUTIVO
DATA INICIAL 22/10/2021	ESTACA 139+0,00
ESCALA 1:200	REVISÃO R00
ARQUIVO DAC-IBH-TRP-R00.DWG	

INTERSEÇÃO IPIRANGA X BH - ESTACA: 140+0,00

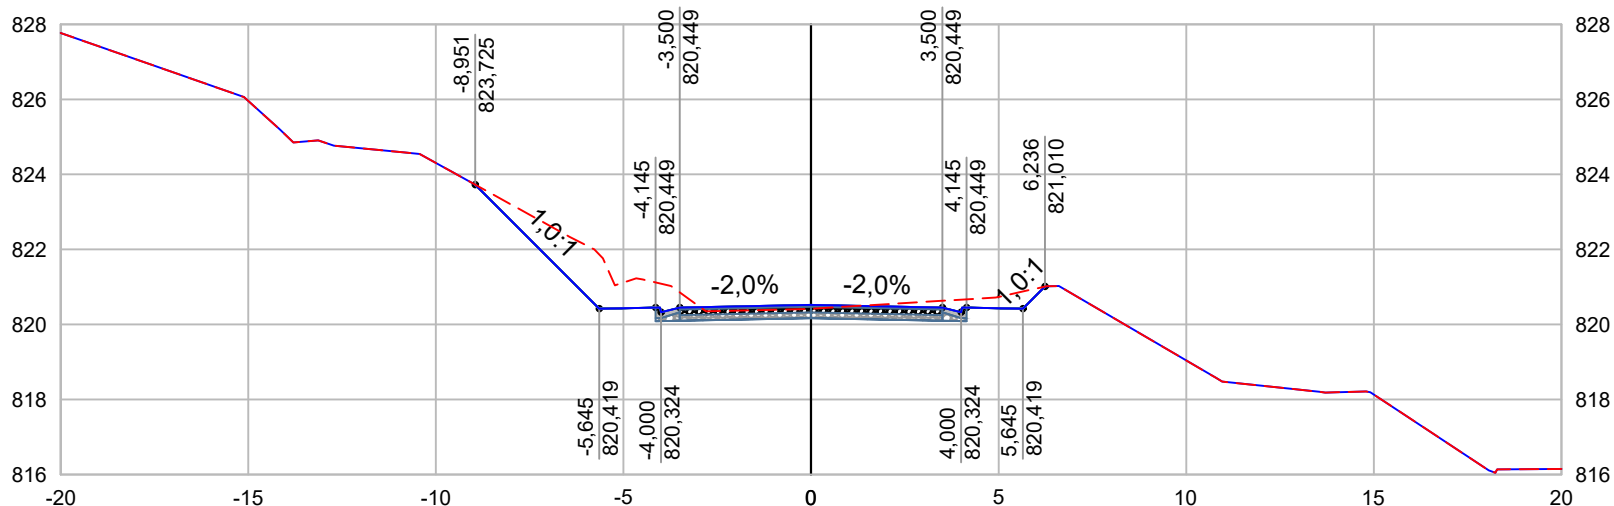

--- TERRENO NATURAL
 — GREIDE PROJETADO


PROJETO	
GERÊNCIA DE PROJETOS	FELIPE G ALEXANDRE CREA: MG-127.216/D
COORDENAÇÃO DE PROJETOS	ALOISIO CAETANO FERREIRA CREA: MG-97.132/D
RESPONSÁVEL TÉCNICO	ENG. CIVIL FLÁVIA C. BARBOSA CREA: MG 187.842/D
DESENHO	ÉRICA DE SOUSA SILVA

CLIENTE

Prefeitura Municipal de **Pouso Alegre**

EMPREENDIMENTO PROJETO DA VIA DE LIGAÇÃO ENTRE A INTERSEÇÃO DO BAIRRO IPIRANGA E O BAIRRO BELO HORIZONTE			
ENDEREÇO ESTRADA MUNICIPAL - BAIRRO BELO HORIZONTE POUSO ALEGRE - MINAS GERAIS			DISCIPLINA TERRAPLENAGEM
ASSUNTO PROJETO DE TERRAPLENAGEM NOTAS DE SERVIÇO DE TERRENO ACABADO			FASE DO PROJETO EXECUTIVO
			ESTACA 140+0,00
DATA INICIAL 22/10/2021	ESCALA 1:200	REVISÃO R00	ARQUIVO DAC-IBH-TRP-R00.DWG

INTERSEÇÃO IPIRANGA X BH - ESTACA: 141+0,00

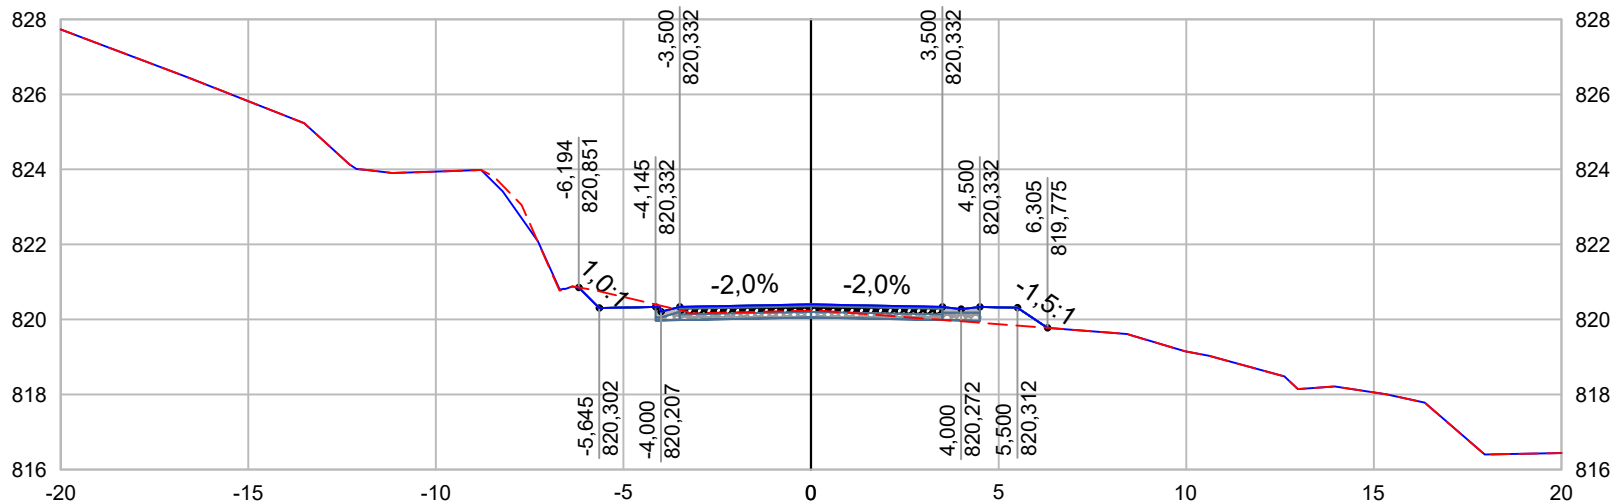

--- TERRENO NATURAL
 — GREIDE PROJETADO


PROJETO	
GERÊNCIA DE PROJETOS	FELIPE G ALEXANDRE CREA: MG-127.216/D
COORDENAÇÃO DE PROJETOS	ALOISIO CAETANO FERREIRA CREA: MG-97.132/D
RESPONSÁVEL TÉCNICO	ENG. CIVIL FLÁVIA C. BARBOSA CREA: MG 187.842/D
DESENHO	ÉRICA DE SOUSA SILVA

CLIENTE

Prefeitura Municipal de **Pouso Alegre**

EMPREENDIMENTO PROJETO DA VIA DE LIGAÇÃO ENTRE A INTERSEÇÃO DO BAIRRO IPIRANGA E O BAIRRO BELO HORIZONTE			
ENDEREÇO ESTRADA MUNICIPAL - BAIRRO BELO HORIZONTE		DISCIPLINA TERRAPLENAGEM	
POUSO ALEGRE - MINAS GERAIS		FASE DO PROJETO EXECUTIVO	
ASSUNTO PROJETO DE TERRAPLENAGEM			ESTACA 141+0,00
NOTAS DE SERVIÇO DE TERRENO ACABADO			
DATA INICIAL 22/10/2021	ESCALA 1:200	REVISÃO R00	ARQUIVO DAC-IBH-TRP-R00.DWG

INTERSEÇÃO IPIRANGA X BH - ESTACA: 142+0,00

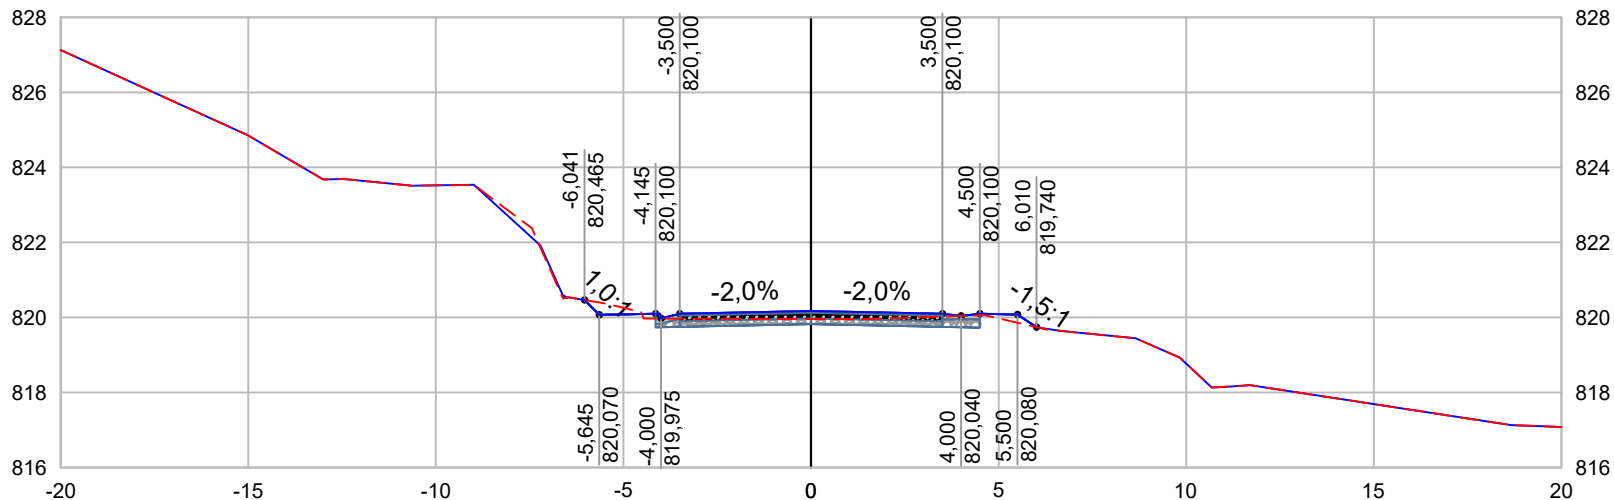

--- TERRENO NATURAL
 — GREIDE PROJETADO


PROJETO GERÊNCIA DE PROJETOS FELIPE G ALEXANDRE CREA: MG-127.216/D
COORDENAÇÃO DE PROJETOS ALOISIO CAETANO FERREIRA CREA: MG-97.132/D
RESPONSÁVEL TÉCNICO ENG. CIVIL FLÁVIA C. BARBOSA CREA: MG 187.842/D
DESENHO ÉRICA DE SOUSA SILVA

CLIENTE

Prefeitura Municipal de **Pouso Alegre**

EMPREENDIMENTO PROJETO DA VIA DE LIGAÇÃO ENTRE A INTERSEÇÃO DO BAIRRO IPIRANGA E O BAIRRO BELO HORIZONTE			
ENDEREÇO ESTRADA MUNICIPAL - BAIRRO BELO HORIZONTE POUSO ALEGRE - MINAS GERAIS			DISCIPLINA TERRAPLENAGEM
ASSUNTO PROJETO DE TERRAPLENAGEM NOTAS DE SERVIÇO DE TERRENO ACABADO			FASE DO PROJETO EXECUTIVO
			ESTACA 142+0,00
DATA INICIAL 22/10/2021	ESCALA 1:200	REVISÃO R00	ARQUIVO DAC-IBH-TRP-R00.DWG

INTERSEÇÃO IPIRANGA X BH - ESTACA: 143+0,00

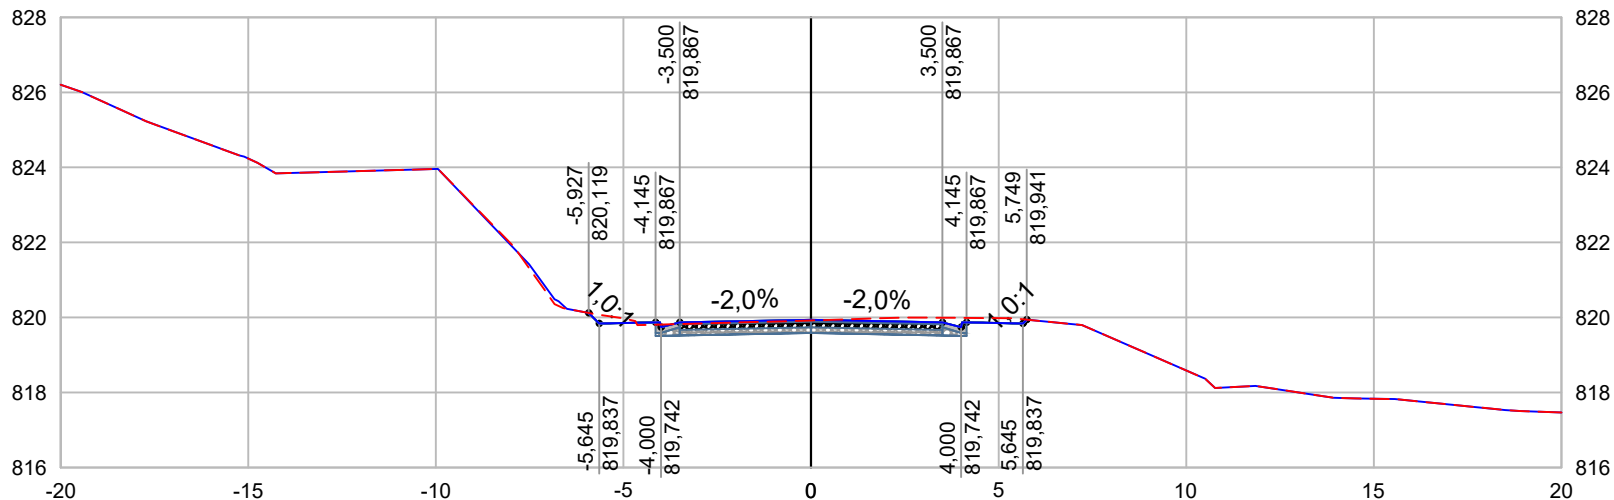

--- TERRENO NATURAL
 — GREIDE PROJETADO


PROJETO	
GERÊNCIA DE PROJETOS	FELIPE G ALEXANDRE CREA: MG-127.216/D
COORDENAÇÃO DE PROJETOS	ALOISIO CAETANO FERREIRA CREA: MG-97.132/D
RESPONSÁVEL TÉCNICO	ENG. CIVIL FLÁVIA C. BARBOSA CREA: MG 187.842/D
DESENHO	ÉRICA DE SOUSA SILVA

CLIENTE

Prefeitura Municipal de **Pouso Alegre**

EMPREENDIMENTO PROJETO DA VIA DE LIGAÇÃO ENTRE A INTERSEÇÃO DO BAIRRO IPIRANGA E O BAIRRO BELO HORIZONTE			
ENDEREÇO ESTRADA MUNICIPAL - BAIRRO BELO HORIZONTE POUSO ALEGRE - MINAS GERAIS			DISCIPLINA TERRAPLENAGEM
ASSUNTO PROJETO DE TERRAPLENAGEM NOTAS DE SERVIÇO DE TERRENO ACABADO			FASE DO PROJETO EXECUTIVO
			ESTACA 143+0,00
DATA INICIAL 22/10/2021	ESCALA 1:200	REVISÃO R00	ARQUIVO DAC-IBH-TRP-R00.DWG

INTERSEÇÃO IPIRANGA X BH - ESTACA: 144+0,00

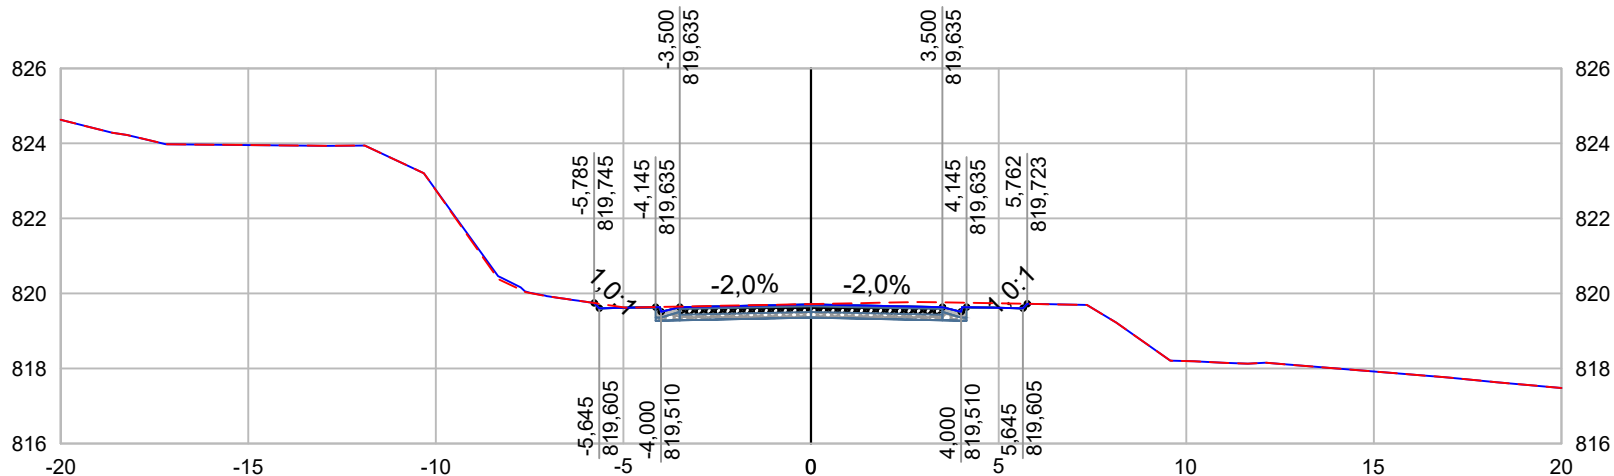

--- TERRENO NATURAL
 — GREIDE PROJETADO


PROJETO	
GERÊNCIA DE PROJETOS	FELIPE G ALEXANDRE CREA: MG-127.216/D
COORDENAÇÃO DE PROJETOS	ALOISIO CAETANO FERREIRA CREA: MG-97.132/D
RESPONSÁVEL TÉCNICO	ENG. CIVIL FLÁVIA C. BARBOSA CREA: MG 187.842/D
DESENHO	ÉRICA DE SOUSA SILVA

CLIENTE

Prefeitura Municipal de **Pouso Alegre**

EMPREENDIMENTO PROJETO DA VIA DE LIGAÇÃO ENTRE A INTERSEÇÃO DO BAIRRO IPIRANGA E O BAIRRO BELO HORIZONTE			
ENDEREÇO ESTRADA MUNICIPAL - BAIRRO BELO HORIZONTE		DISCIPLINA TERRAPLENAGEM	
POUSO ALEGRE - MINAS GERAIS		FASE DO PROJETO EXECUTIVO	
ASSUNTO PROJETO DE TERRAPLENAGEM			ESTACA 144+0,00
NOTAS DE SERVIÇO DE TERRENO ACABADO			
DATA INICIAL 22/10/2021	ESCALA 1:200	REVISÃO R00	ARQUIVO DAC-IBH-TRP-R00.DWG

INTERSEÇÃO IPIRANGA X BH - ESTACA: 145+0,00

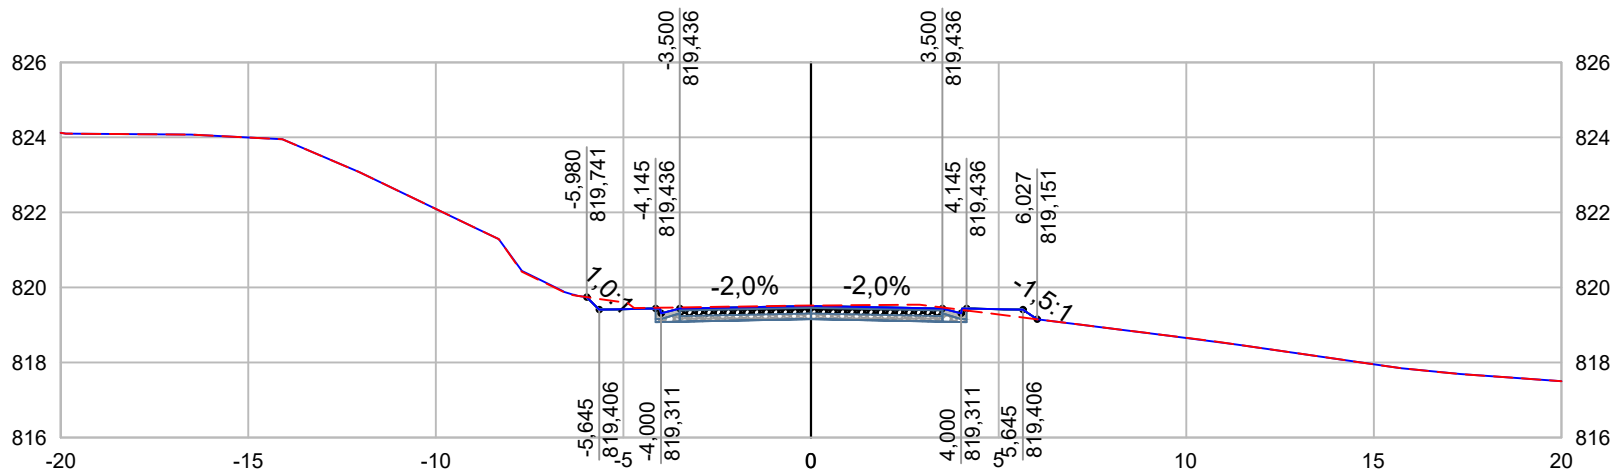

--- TERRENO NATURAL
 — GREIDE PROJETADO

PROJETO 
GERÊNCIA DE PROJETOS FELIPE G ALEXANDRE CREA: MG-127.216/D
COORDENAÇÃO DE PROJETOS ALOISIO CAETANO FERREIRA CREA: MG-97.132/D
RESPONSÁVEL TÉCNICO ENG. CIVIL FLÁVIA C. BARBOSA CREA: MG 187.842/D
DESENHO ÉRICA DE SOUSA SILVA


CLIENTE



Prefeitura Municipal de **Pouso Alegre**

EMPREENDIMENTO PROJETO DA VIA DE LIGAÇÃO ENTRE A INTERSEÇÃO DO BAIRRO IPIRANGA E O BAIRRO BELO HORIZONTE			
ENDEREÇO ESTRADA MUNICIPAL - BAIRRO BELO HORIZONTE POUSO ALEGRE - MINAS GERAIS		DISCIPLINA TERRAPLENAGEM	
ASSUNTO PROJETO DE TERRAPLENAGEM NOTAS DE SERVIÇO DE TERRENO ACABADO			FASE DO PROJETO EXECUTIVO
		ESTACA 145+0,00	
DATA INICIAL 22/10/2021	ESCALA 1:200	REVISÃO R00	ARQUIVO DAC-IBH-TRP-R00.DWG

INTERSEÇÃO IPIRANGA X BH - ESTACA: 146+0,00

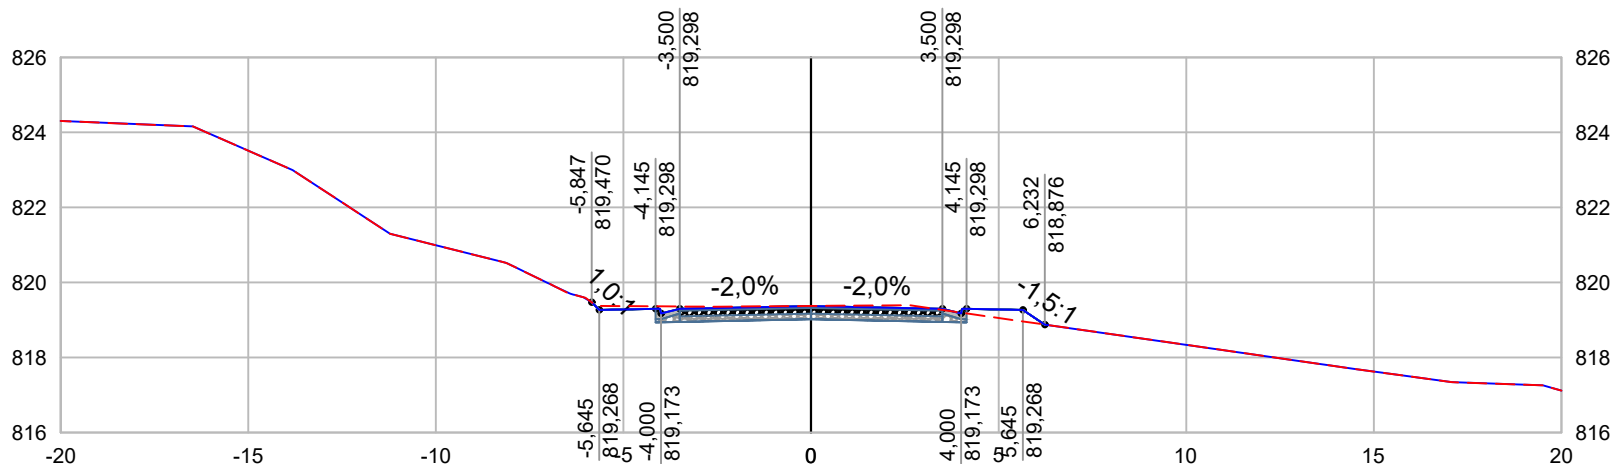

--- TERRENO NATURAL
 — GREIDE PROJETADO


PROJETO	
GERÊNCIA DE PROJETOS	FELIPE G ALEXANDRE CREA: MG-127.216/D
COORDENAÇÃO DE PROJETOS	ALOISIO CAETANO FERREIRA CREA: MG-97.132/D
RESPONSÁVEL TÉCNICO	ENG. CIVIL FLÁVIA C. BARBOSA CREA: MG 187.842/D
DESENHO	ÉRICA DE SOUSA SILVA

CLIENTE

Prefeitura Municipal de **Pouso Alegre**

EMPREENDIMENTO PROJETO DA VIA DE LIGAÇÃO ENTRE A INTERSEÇÃO DO BAIRRO IPIRANGA E O BAIRRO BELO HORIZONTE			
ENDEREÇO ESTRADA MUNICIPAL - BAIRRO BELO HORIZONTE POUSO ALEGRE - MINAS GERAIS			DISCIPLINA TERRAPLENAGEM
ASSUNTO PROJETO DE TERRAPLENAGEM NOTAS DE SERVIÇO DE TERRENO ACABADO			FASE DO PROJETO EXECUTIVO
			ESTACA 146+0,00
DATA INICIAL 22/10/2021	ESCALA 1:200	REVISÃO R00	ARQUIVO DAC-IBH-TRP-R00.DWG

INTERSEÇÃO IPIRANGA X BH - ESTACA: 147+0,00

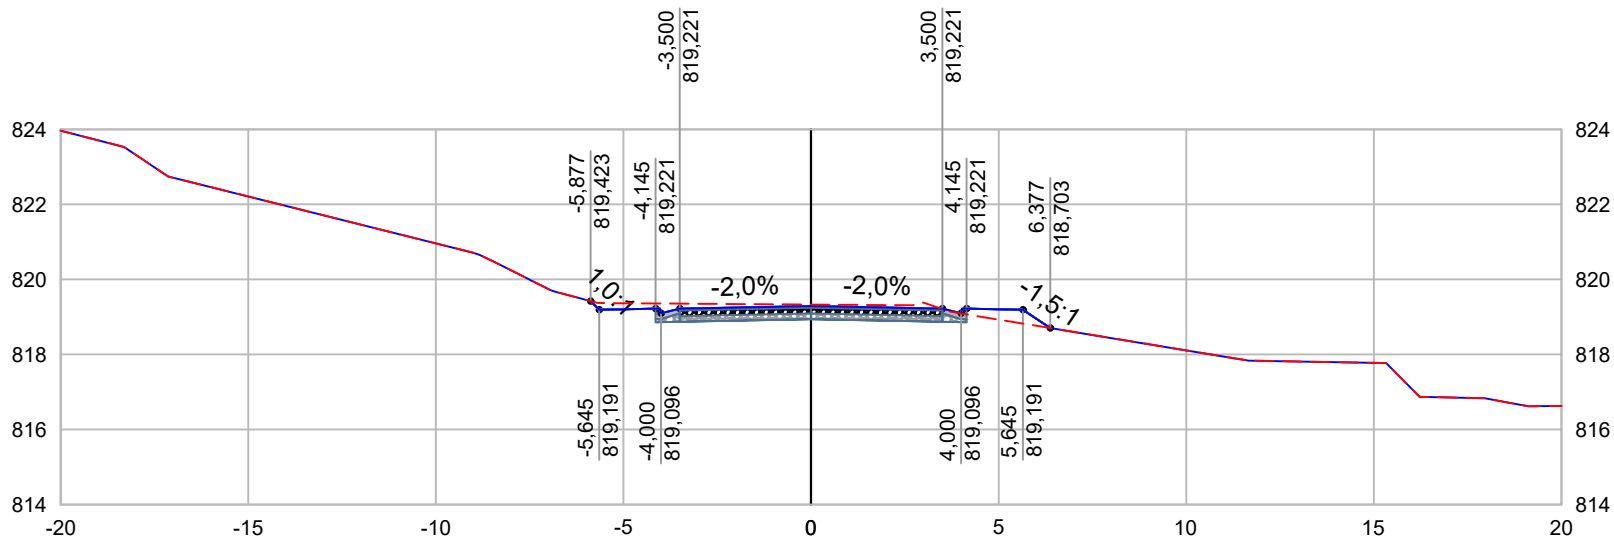

--- TERRENO NATURAL
 — GREIDE PROJETADO


PROJETO	
GERÊNCIA DE PROJETOS	FELIPE G ALEXANDRE CREA: MG-127.216/D
COORDENAÇÃO DE PROJETOS	ALOISIO CAETANO FERREIRA CREA: MG-97.132/D
RESPONSÁVEL TÉCNICO	ENG. CIVIL FLÁVIA C. BARBOSA CREA: MG 187.842/D
DESENHO	ÉRICA DE SOUSA SILVA

CLIENTE

Prefeitura Municipal de **Pouso Alegre**

EMPREENDIMENTO PROJETO DA VIA DE LIGAÇÃO ENTRE A INTERSEÇÃO DO BAIRRO IPIRANGA E O BAIRRO BELO HORIZONTE			
ENDEREÇO ESTRADA MUNICIPAL - BAIRRO BELO HORIZONTE		DISCIPLINA TERRAPLENAGEM	
POUSO ALEGRE - MINAS GERAIS		FASE DO PROJETO EXECUTIVO	
ASSUNTO PROJETO DE TERRAPLENAGEM			ESTACA 147+0,00
NOTAS DE SERVIÇO DE TERRENO ACABADO			
DATA INICIAL 22/10/2021	ESCALA 1:200	REVISÃO R00	ARQUIVO DAC-IBH-TRP-R00.DWG

INTERSEÇÃO IPIRANGA X BH - ESTACA: 148+0,00

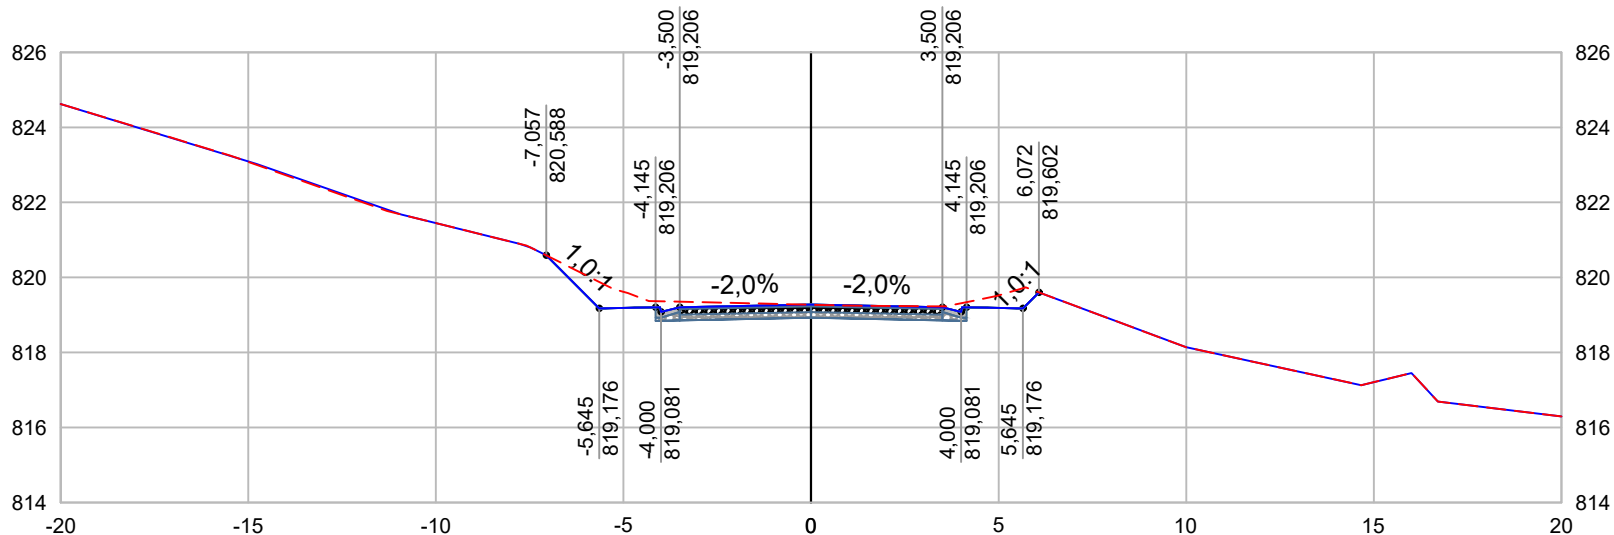

--- TERRENO NATURAL
 — GREIDE PROJETADO

PROJETO 
GERÊNCIA DE PROJETOS FELIPE G ALEXANDRE CREA: MG-127.216/D
COORDENAÇÃO DE PROJETOS ALOISIO CAETANO FERREIRA CREA: MG-97.132/D
RESPONSÁVEL TÉCNICO ENG. CIVIL FLÁVIA C. BARBOSA CREA: MG 187.842/D
DESENHO ÉRICA DE SOUSA SILVA


CLIENTE



Prefeitura Municipal
de **Pouso Alegre**

EMPREENDIMENTO PROJETO DA VIA DE LIGAÇÃO ENTRE A INTERSEÇÃO DO BAIRRO IPIRANGA E O BAIRRO BELO HORIZONTE			
ENDEREÇO ESTRADA MUNICIPAL - BAIRRO BELO HORIZONTE POUSO ALEGRE - MINAS GERAIS		DISCIPLINA TERRAPLENAGEM	
ASSUNTO PROJETO DE TERRAPLENAGEM NOTAS DE SERVIÇO DE TERRENO ACABADO			FASE DO PROJETO EXECUTIVO
ESTACA 148+0,00			
DATA INICIAL 22/10/2021	ESCALA 1:200	REVISÃO R00	ARQUIVO DAC-IBH-TRP-R00.DWG

INTERSEÇÃO IPIRANGA X BH - ESTACA: 149+0,00

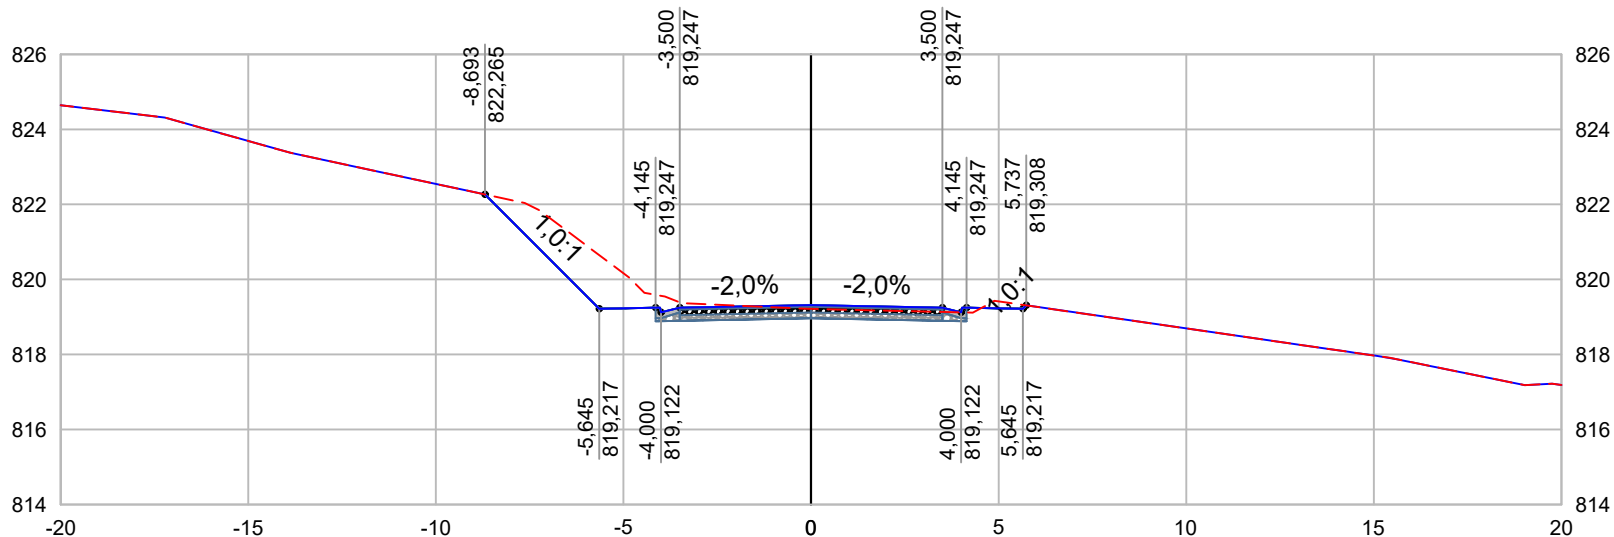

--- TERRENO NATURAL
 — GREIDE PROJETADO

<p>PROJETO</p> 
<p>GERÊNCIA DE PROJETOS FELIPE G ALEXANDRE CREA: MG-127.216/D</p>
<p>COORDENAÇÃO DE PROJETOS ALOISIO CAETANO FERREIRA CREA: MG-97.132/D</p>
<p>RESPONSÁVEL TÉCNICO ENG. CIVIL FLÁVIA C. BARBOSA CREA: MG 187.842/D</p>
<p>DESENHO ÉRICA DE SOUSA SILVA</p>


CLIENTE



Prefeitura Municipal de **Pouso Alegre**

<p>EMPREENDIMENTO PROJETO DA VIA DE LIGAÇÃO ENTRE A INTERSEÇÃO DO BAIRRO IPIRANGA E O BAIRRO BELO HORIZONTE</p>			
<p>ENDEREÇO ESTRADA MUNICIPAL - BAIRRO BELO HORIZONTE POUSO ALEGRE - MINAS GERAIS</p>			<p>DISCIPLINA TERRAPLENAGEM</p>
<p>ASSUNTO PROJETO DE TERRAPLENAGEM NOTAS DE SERVIÇO DE TERRENO ACABADO</p>			<p>FASE DO PROJETO EXECUTIVO</p>
<p>ESTACA 149+0,00</p>			
<p>DATA INICIAL 22/10/2021</p>	<p>ESCALA 1:200</p>	<p>REVISÃO R00</p>	<p>ARQUIVO DAC-IBH-TRP-R00.DWG</p>

INTERSEÇÃO IPIRANGA X BH - ESTACA: 150+0,00

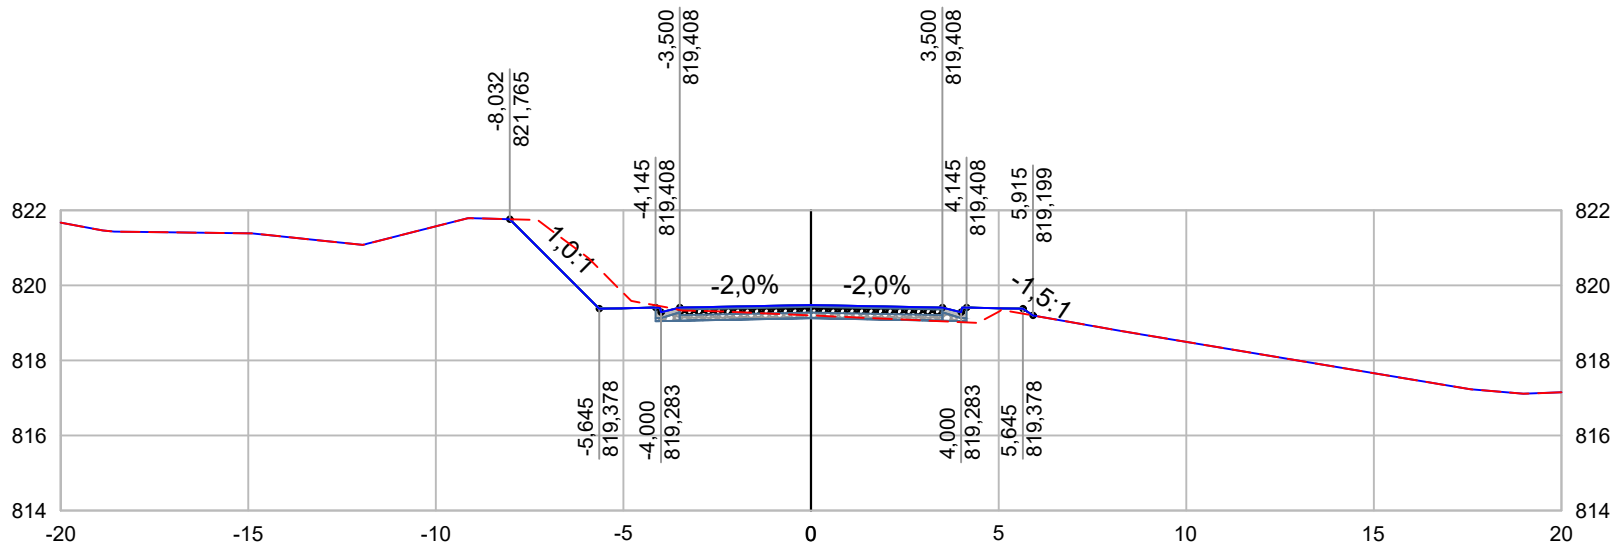

--- TERRENO NATURAL
 — GREIDE PROJETADO

PROJETO 
GERÊNCIA DE PROJETOS FELIPE G ALEXANDRE CREA: MG-127.216/D
COORDENAÇÃO DE PROJETOS ALOISIO CAETANO FERREIRA CREA: MG-97.132/D
RESPONSÁVEL TÉCNICO ENG. CIVIL FLÁVIA C. BARBOSA CREA: MG 187.842/D
DESENHO ÉRICA DE SOUSA SILVA


CLIENTE



Prefeitura Municipal de **Pouso Alegre**

EMPREENDIMENTO PROJETO DA VIA DE LIGAÇÃO ENTRE A INTERSEÇÃO DO BAIRRO IPIRANGA E O BAIRRO BELO HORIZONTE			
ENDEREÇO ESTRADA MUNICIPAL - BAIRRO BELO HORIZONTE POUSO ALEGRE - MINAS GERAIS			DISCIPLINA TERRAPLENAGEM
ASSUNTO PROJETO DE TERRAPLENAGEM NOTAS DE SERVIÇO DE TERRENO ACABADO			FASE DO PROJETO EXECUTIVO
ESTACA 150+0,00			
DATA INICIAL 22/10/2021	ESCALA 1:200	REVISÃO R00	ARQUIVO DAC-IBH-TRP-R00.DWG

INTERSEÇÃO IPIRANGA X BH - ESTACA: 151+0,00

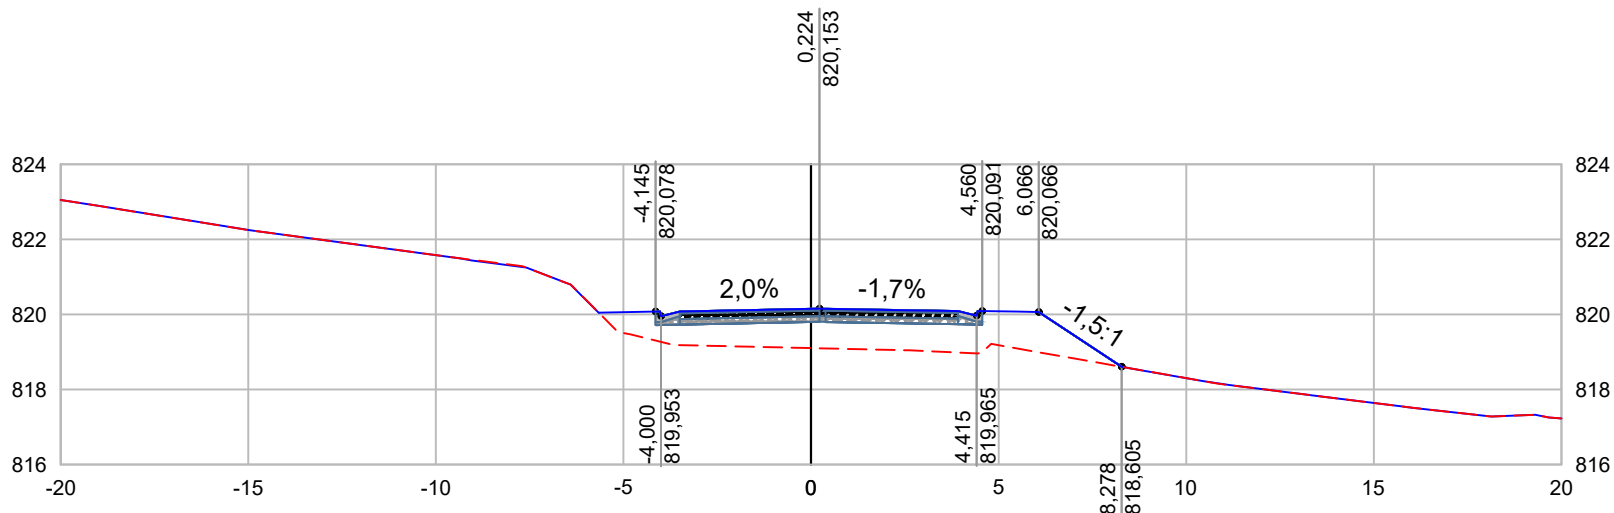

--- TERRENO NATURAL
 — GREIDE PROJETADO

PROJETO 
GERÊNCIA DE PROJETOS FELIPE G ALEXANDRE CREA: MG-127.216/D
COORDENAÇÃO DE PROJETOS ALOISIO CAETANO FERREIRA CREA: MG-97.132/D
RESPONSÁVEL TÉCNICO ENG. CIVIL FLÁVIA C. BARBOSA CREA: MG 187.842/D
DESENHO ÉRICA DE SOUSA SILVA


CLIENTE



Prefeitura Municipal de **Pouso Alegre**

EMPREENDIMENTO PROJETO DA VIA DE LIGAÇÃO ENTRE A INTERSEÇÃO DO BAIRRO IPIRANGA E O BAIRRO BELO HORIZONTE			
ENDEREÇO ESTRADA MUNICIPAL - BAIRRO BELO HORIZONTE POUSO ALEGRE - MINAS GERAIS			DISCIPLINA TERRAPLENAGEM
ASSUNTO PROJETO DE TERRAPLENAGEM NOTAS DE SERVIÇO DE TERRENO ACABADO			FASE DO PROJETO EXECUTIVO
			ESTACA 151+0,00
DATA INICIAL 22/10/2021	ESCALA 1:200	REVISÃO R00	ARQUIVO DAC-IBH-TRP-R00.DWG

INTERSEÇÃO IPIRANGA X BH - ESTACA: 151+15,00

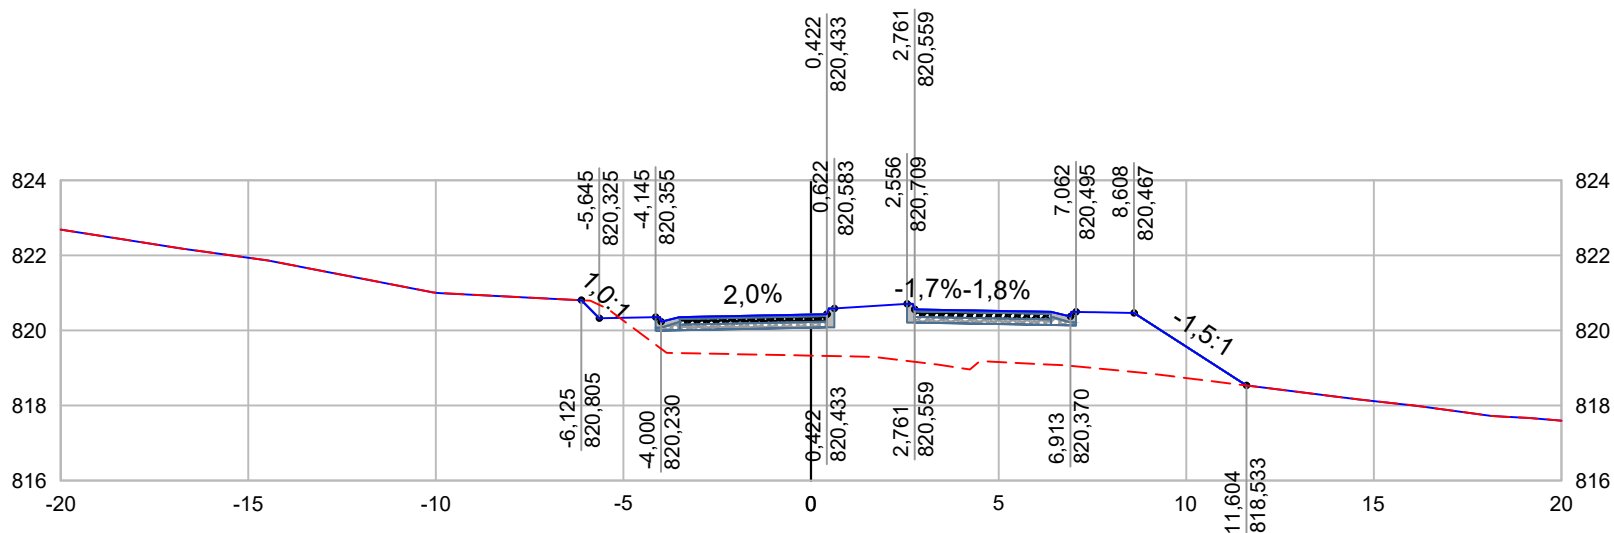

--- TERRENO NATURAL
 — GREIDE PROJETADO

PROJETO 
GERÊNCIA DE PROJETOS FELIPE G ALEXANDRE CREA: MG-127.216/D
COORDENAÇÃO DE PROJETOS ALOISIO CAETANO FERREIRA CREA: MG-97.132/D
RESPONSÁVEL TÉCNICO ENG. CIVIL FLÁVIA C. BARBOSA CREA: MG 187.842/D
DESENHO ÉRICA DE SOUSA SILVA

CLIENTE



Prefeitura Municipal
de **Pouso Alegre**


EMPREENDIMENTO PROJETO DA VIA DE LIGAÇÃO ENTRE A INTERSEÇÃO DO BAIRRO IPIRANGA E O BAIRRO BELO HORIZONTE			
ENDEREÇO ESTRADA MUNICIPAL - BAIRRO BELO HORIZONTE POUSO ALEGRE - MINAS GERAIS		DISCIPLINA TERRAPLENAGEM	
ASSUNTO PROJETO DE TERRAPLENAGEM NOTAS DE SERVIÇO DE TERRENO ACABADO			FASE DO PROJETO EXECUTIVO
ESTACA 151+15,00			
DATA INICIAL 22/10/2021	ESCALA 1:200	REVISÃO R00	ARQUIVO DAC-IBH-TRP-R00.DWG



NOTAS DE SERVIÇO DE TERRENO ACABADO

ROTATÓRIA 01 - BORDO INTERNO

ROTATÓRIA 01-BD INTERNO - ESTACA: 0+5,00

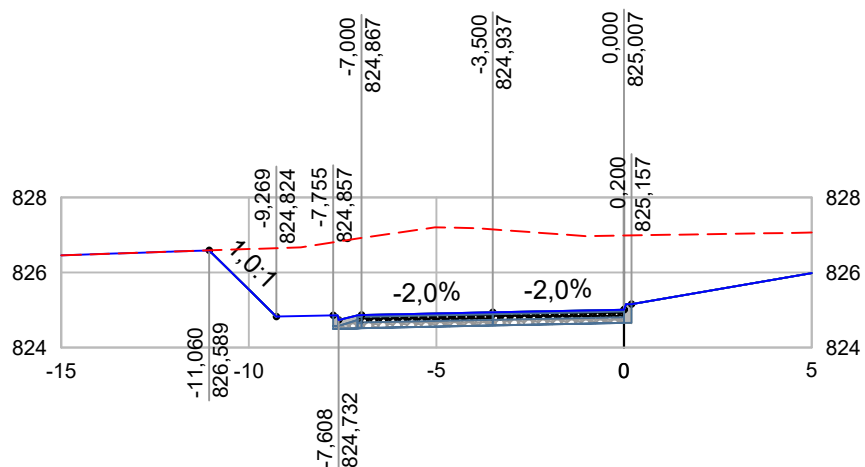

--- TERRENO NATURAL
 — GREIDE PROJETADO

PROJETO 
GERÊNCIA DE PROJETOS FELIPE G ALEXANDRE CREA: MG-127.216/D
COORDENAÇÃO DE PROJETOS ALOISIO CAETANO FERREIRA CREA: MG-97.132/D
RESPONSÁVEL TÉCNICO ENG. CIVIL FLÁVIA C. BARBOSA CREA: MG 187.842/D
DESENHO ÉRICA DE SOUSA SILVA


CLIENTE



Prefeitura Municipal
de **Pouso Alegre**

EMPREENDIMENTO PROJETO DA VIA DE LIGAÇÃO ENTRE A INTERSEÇÃO DO BAIRRO IPIRANGA E O BAIRRO BELO HORIZONTE			
ENDEREÇO ESTRADA MUNICIPAL - BAIRRO BELO HORIZONTE POUSO ALEGRE - MINAS GERAIS		DISCIPLINA TERRAPLENAGEM	
ASSUNTO PROJETO DE TERRAPLENAGEM NOTAS DE SERVIÇO DE TERRENO ACABADO		FASE DO PROJETO EXECUTIVO	
		ESTACA 0+5,00	
DATA INICIAL 22/10/2021	ESCALA 1:200	REVISÃO R00	ARQUIVO DAC-IBH-TRP-R00.DWG


ROTATÓRIA 01-BD INTERNO - ESTACA: 0+13,00

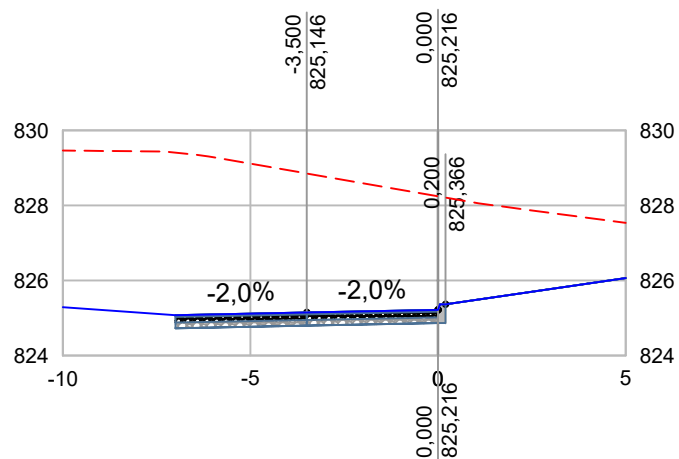

--- TERRENO NATURAL
 — GREIDE PROJETADO

<p>PROJETO</p> 	<p>CLIENTE</p>  <p>Prefeitura Municipal de Pouso Alegre</p>	<p>EMPREENDIMENTO PROJETO DA VIA DE LIGAÇÃO ENTRE A INTERSEÇÃO DO BAIRRO IPIRANGA E O BAIRRO BELO HORIZONTE</p>			
<p>GERÊNCIA DE PROJETOS FELIPE G ALEXANDRE CREA: MG-127.216/D</p>		<p>ENDEREÇO ESTRADA MUNICIPAL - BAIRRO BELO HORIZONTE POUSO ALEGRE - MINAS GERAIS</p>	<p>DISCIPLINA TERRAPLENAGEM</p> <p>FASE DO PROJETO EXECUTIVO</p>		
<p>COORDENAÇÃO DE PROJETOS ALOISIO CAETANO FERREIRA CREA: MG-97.132/D</p>		<p>ASSUNTO PROJETO DE TERRAPLENAGEM NOTAS DE SERVIÇO DE TERRENO ACABADO</p>		<p>ESTACA 0+13,00</p>	
<p>RESPONSÁVEL TÉCNICO ENG. CIVIL FLÁVIA C. BARBOSA CREA: MG 187.842/D</p>		<p>DATA INICIAL 22/10/2021</p>	<p>ESCALA 1:200</p>	<p>REVISÃO R00</p>	<p>ARQUIVO DAC-IBH-TRP-R00.DWG</p>
<p>DESENHO ÉRICA DE SOUSA SILVA</p>					

ROTATÓRIA 01-BD INTERNO - ESTACA: 1+0,00

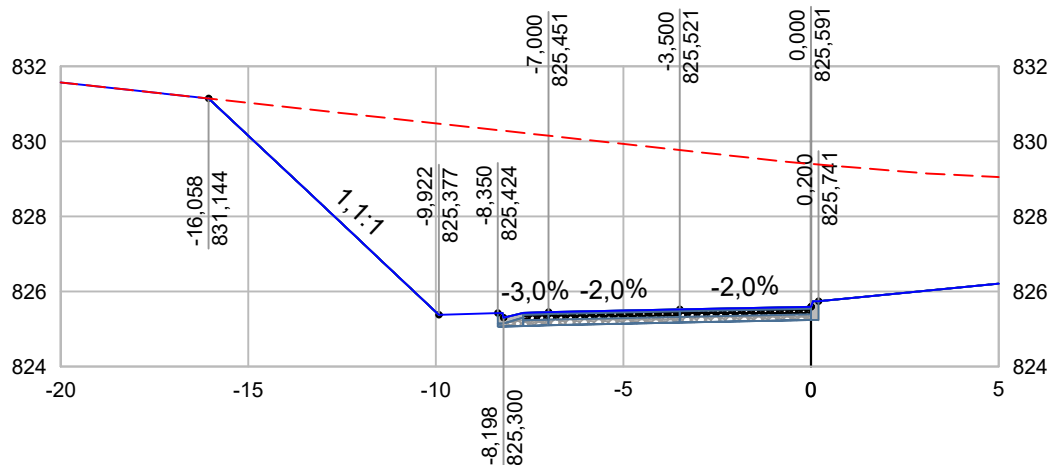

--- TERRENO NATURAL
 — GREIDE PROJETADO


PROJETO	
GERÊNCIA DE PROJETOS	FELIPE G ALEXANDRE CREA: MG-127.216/D
COORDENAÇÃO DE PROJETOS	ALOISIO CAETANO FERREIRA CREA: MG-97.132/D
RESPONSÁVEL TÉCNICO	ENG. CIVIL FLÁVIA C. BARBOSA CREA: MG 187.842/D
DESENHO	ÉRICA DE SOUSA SILVA

CLIENTE

Prefeitura Municipal de **Pouso Alegre**

EMPREENDIMENTO PROJETO DA VIA DE LIGAÇÃO ENTRE A INTERSEÇÃO DO BAIRRO IPIRANGA E O BAIRRO BELO HORIZONTE			
ENDEREÇO ESTRADA MUNICIPAL - BAIRRO BELO HORIZONTE POUSO ALEGRE - MINAS GERAIS			DISCIPLINA TERRAPLENAGEM
ASSUNTO PROJETO DE TERRAPLENAGEM NOTAS DE SERVIÇO DE TERRENO ACABADO			FASE DO PROJETO EXECUTIVO
ESTACA 1+0,00			
DATA INICIAL 22/10/2021	ESCALA 1:200	REVISÃO R00	ARQUIVO DAC-IBH-TRP-R00.DWG


ROTATÓRIA 01-BD INTERNO - ESTACA: 1+5,00

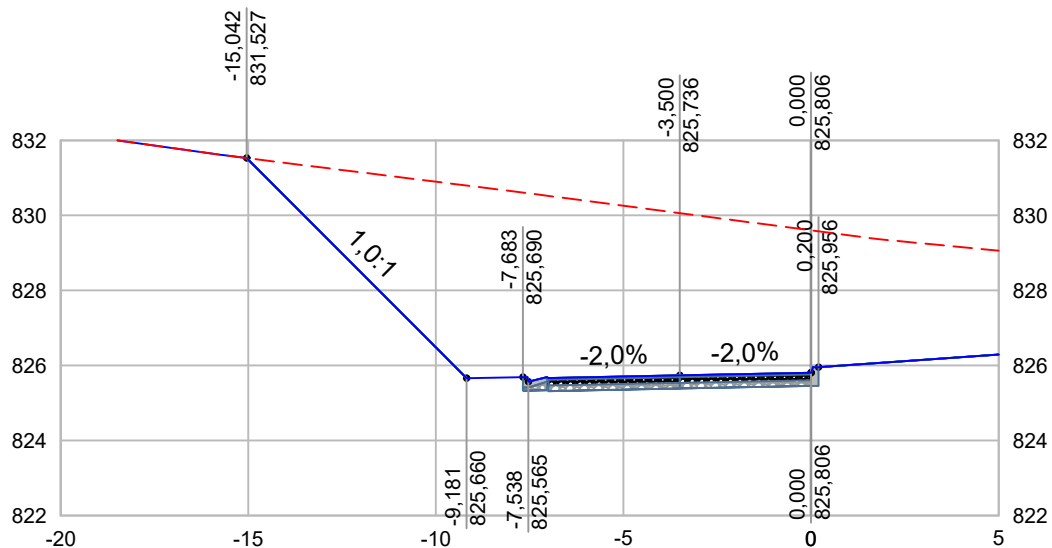

--- TERRENO NATURAL
 — GREIDE PROJETADO

<p>PROJETO</p> 	<p>CLIENTE</p>	<p>EMPREENDIMENTO PROJETO DA VIA DE LIGAÇÃO ENTRE A INTERSEÇÃO DO BAIRRO IPIRANGA E O BAIRRO BELO HORIZONTE</p>		
<p>GERÊNCIA DE PROJETOS FELIPE G ALEXANDRE CREA: MG-127.216/D</p>	 <p>Prefeitura Municipal de Pouso Alegre</p>	<p>ENDEREÇO ESTRADA MUNICIPAL - BAIRRO BELO HORIZONTE POUSO ALEGRE - MINAS GERAIS</p>	<p>DISCIPLINA TERRAPLENAGEM</p> <p>FASE DO PROJETO EXECUTIVO</p>	
<p>COORDENAÇÃO DE PROJETOS ALOISIO CAETANO FERREIRA CREA: MG-97.132/D</p>		<p>ASSUNTO PROJETO DE TERRAPLENAGEM NOTAS DE SERVIÇO DE TERRENO ACABADO</p>	<p>ESTACA 1+5,00</p>	
<p>RESPONSÁVEL TÉCNICO ENG. CIVIL FLÁVIA C. BARBOSA CREA: MG 187.842/D</p> <p>DESENHO ÉRICA DE SOUSA SILVA</p>		<p>DATA INICIAL 22/10/2021</p>	<p>ESCALA 1:200</p>	<p>REVISÃO R00</p>

ROTATÓRIA 01-BD INTERNO - ESTACA: 1+11,42

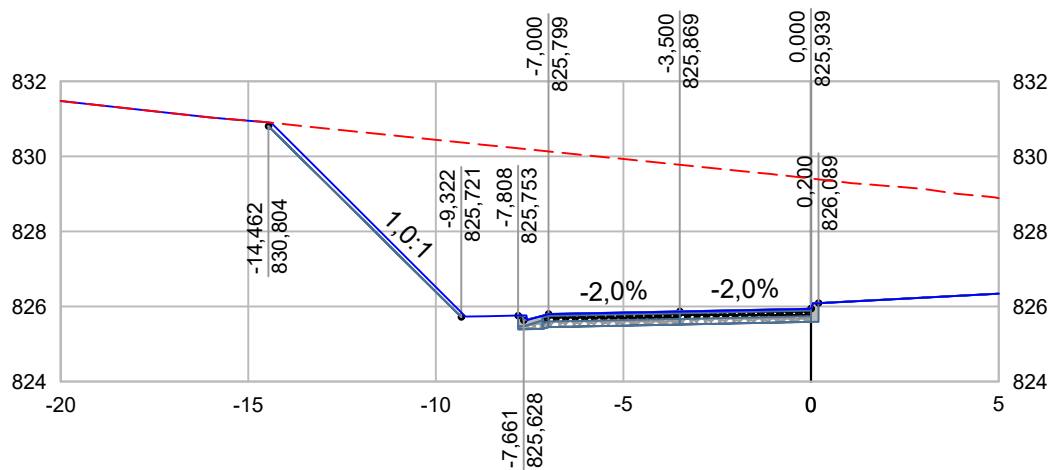

--- TERRENO NATURAL
 — GREIDE PROJETADO

<p>PROJETO</p> 
<p>GERÊNCIA DE PROJETOS FELIPE G ALEXANDRE CREA: MG-127.216/D</p>
<p>COORDENAÇÃO DE PROJETOS ALOISIO CAETANO FERREIRA CREA: MG-97.132/D</p>
<p>RESPONSÁVEL TÉCNICO ENG. CIVIL FLÁVIA C. BARBOSA CREA: MG 187.842/D</p>
<p>DESENHO ÉRICA DE SOUSA SILVA</p>


CLIENTE



Prefeitura Municipal de **Pouso Alegre**

<p>EMPREENDIMENTO PROJETO DA VIA DE LIGAÇÃO ENTRE A INTERSEÇÃO DO BAIRRO IPIRANGA E O BAIRRO BELO HORIZONTE</p>			
<p>ENDEREÇO ESTRADA MUNICIPAL - BAIRRO BELO HORIZONTE POUSO ALEGRE - MINAS GERAIS</p>			<p>DISCIPLINA TERRAPLENAGEM</p>
<p>ASSUNTO PROJETO DE TERRAPLENAGEM NOTAS DE SERVIÇO DE TERRENO ACABADO</p>			<p>FASE DO PROJETO EXECUTIVO</p>
<p>ESTACA 1+11,42</p>			
<p>DATA INICIAL 22/10/2021</p>	<p>ESCALA 1:200</p>	<p>REVISÃO R00</p>	<p>ARQUIVO DAC-IBH-TRP-R00.DWG</p>


ROTATÓRIA 01-BD INTERNO - ESTACA: 2+2,00

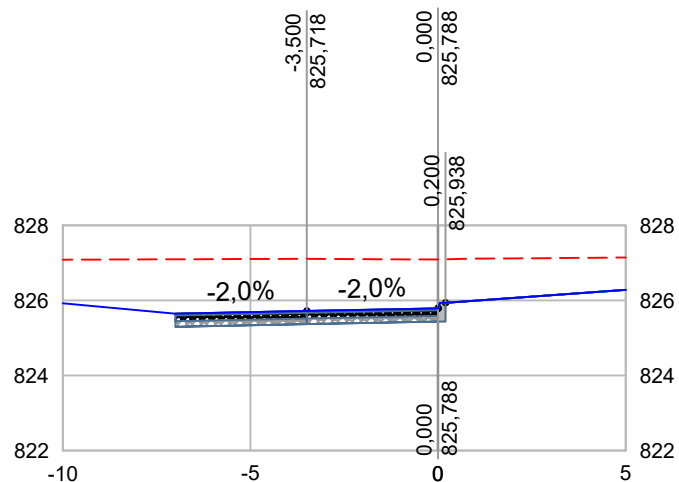

--- TERRENO NATURAL
 — GREIDE PROJETADO

PROJETO 		CLIENTE  Prefeitura Municipal de Pouso Alegre		EMPREENDIMENTO PROJETO DA VIA DE LIGAÇÃO ENTRE A INTERSEÇÃO DO BAIRRO IPIRANGA E O BAIRRO BELO HORIZONTE			
GERÊNCIA DE PROJETOS FELIPE G ALEXANDRE CREA: MG-127.216/D		 Prefeitura Municipal de Pouso Alegre		ENDEREÇO ESTRADA MUNICIPAL - BAIRRO BELO HORIZONTE POUSO ALEGRE - MINAS GERAIS		DISCIPLINA TERRAPLENAGEM	
COORDENAÇÃO DE PROJETOS ALOISIO CAETANO FERREIRA CREA: MG-97.132/D				ASSUNTO PROJETO DE TERRAPLENAGEM NOTAS DE SERVIÇO DE TERRENO ACABADO		FASE DO PROJETO EXECUTIVO	
RESPONSÁVEL TÉCNICO ENG. CIVIL FLÁVIA C. BARBOSA CREA: MG 187.842/D				ESTACA 2+2,00			
DESENHO ÉRICA DE SOUSA SILVA		DATA INICIAL 22/10/2021	ESCALA 1:200	REVISÃO R00	ARQUIVO DAC-IBH-TRP-R00.DWG		


ROTATÓRIA 01-BD INTERNO - ESTACA: 2+10,00

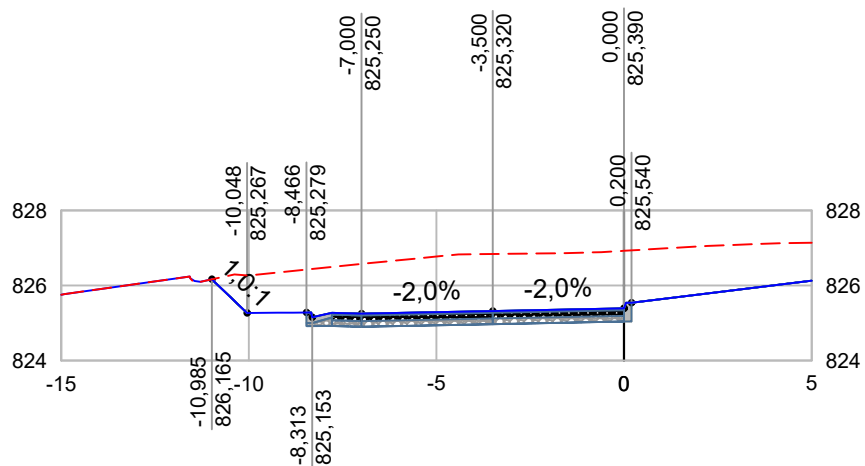

--- TERRENO NATURAL
 — GREIDE PROJETADO

<p>PROJETO</p> 	<p>CLIENTE</p>  <p>Prefeitura Municipal de Pouso Alegre</p>	<p>EMPREENDIMENTO PROJETO DA VIA DE LIGAÇÃO ENTRE A INTERSEÇÃO DO BAIRRO IPIRANGA E O BAIRRO BELO HORIZONTE</p>			
<p>GERÊNCIA DE PROJETOS FELIPE G ALEXANDRE CREA: MG-127.216/D</p>		<p>ENDEREÇO ESTRADA MUNICIPAL - BAIRRO BELO HORIZONTE POUSO ALEGRE - MINAS GERAIS</p>	<p>DISCIPLINA TERRAPLENAGEM FASE DO PROJETO EXECUTIVO</p>		
<p>COORDENAÇÃO DE PROJETOS ALOISIO CAETANO FERREIRA CREA: MG-97.132/D</p>		<p>ASSUNTO PROJETO DE TERRAPLENAGEM NOTAS DE SERVIÇO DE TERRENO ACABADO</p>			<p>ESTACA 2+10,00</p>
<p>RESPONSÁVEL TÉCNICO ENG. CIVIL FLÁVIA C. BARBOSA CREA: MG 187.842/D</p>		<p>DATA INICIAL 22/10/2021</p>	<p>ESCALA 1:200</p>	<p>REVISÃO R00</p>	<p>ARQUIVO DAC-IBH-TRP-R00.DWG</p>
<p>DESENHO ÉRICA DE SOUSA SILVA</p>					

ROTATÓRIA 01-BD INTERNO - ESTACA: 2+15,00

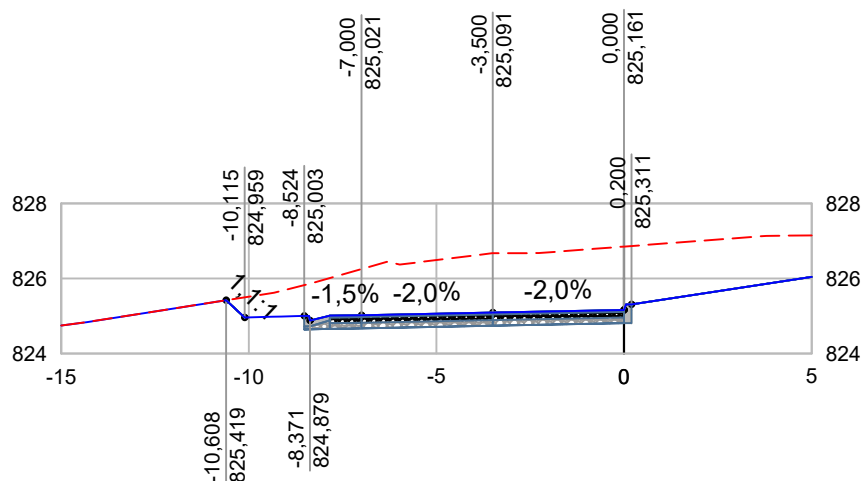

--- TERRENO NATURAL
 — GREIDE PROJETADO

 PROJETO
GERÊNCIA DE PROJETOS FELIPE G ALEXANDRE CREA: MG-127.216/D
COORDENAÇÃO DE PROJETOS ALOISIO CAETANO FERREIRA CREA: MG-97.132/D
RESPONSÁVEL TÉCNICO ENG. CIVIL FLÁVIA C. BARBOSA CREA: MG 187.842/D
DESENHO ÉRICA DE SOUSA SILVA


CLIENTE



Prefeitura Municipal de **Pouso Alegre**

EMPREENDIMENTO PROJETO DA VIA DE LIGAÇÃO ENTRE A INTERSEÇÃO DO BAIRRO IPIRANGA E O BAIRRO BELO HORIZONTE			
ENDEREÇO ESTRADA MUNICIPAL - BAIRRO BELO HORIZONTE POUSO ALEGRE - MINAS GERAIS		DISCIPLINA TERRAPLENAGEM	
ASSUNTO PROJETO DE TERRAPLENAGEM NOTAS DE SERVIÇO DE TERRENO ACABADO			FASE DO PROJETO EXECUTIVO
		ESTACA 2+15,00	
DATA INICIAL 22/10/2021	ESCALA 1:200	REVISÃO R00	ARQUIVO DAC-IBH-TRP-R00.DWG

ROTATÓRIA 01-BD INTERNO - ESTACA: 3+2,00

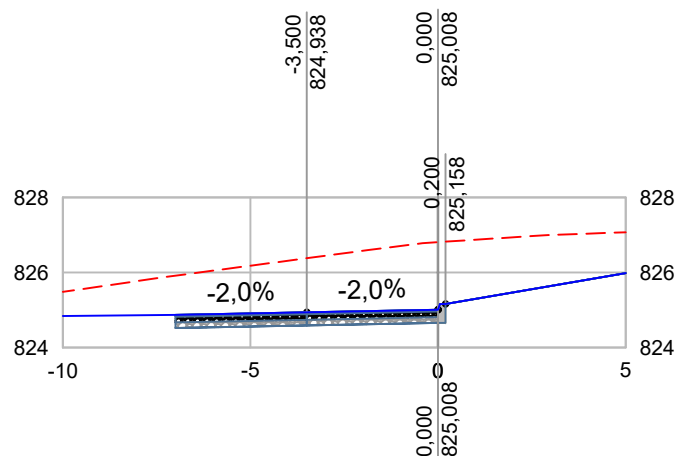

--- TERRENO NATURAL
 — GREIDE PROJETADO


PROJETO 	CLIENTE  Prefeitura Municipal de Pouso Alegre	EMPREENDIMENTO PROJETO DA VIA DE LIGAÇÃO ENTRE A INTERSEÇÃO DO BAIRRO IPIRANGA E O BAIRRO BELO HORIZONTE			
GERÊNCIA DE PROJETOS FELIPE G ALEXANDRE CREA: MG-127.216/D		ENDEREÇO ESTRADA MUNICIPAL - BAIRRO BELO HORIZONTE POUSO ALEGRE - MINAS GERAIS	DISCIPLINA TERRAPLENAGEM FASE DO PROJETO EXECUTIVO		
COORDENAÇÃO DE PROJETOS ALOISIO CAETANO FERREIRA CREA: MG-97.132/D		ASSUNTO PROJETO DE TERRAPLENAGEM NOTAS DE SERVIÇO DE TERRENO ACABADO	ESTACA 3+2,00		
RESPONSÁVEL TÉCNICO ENG. CIVIL FLÁVIA C. BARBOSA CREA: MG 187.842/D		DATA INICIAL 22/10/2021	ESCALA 1:200	REVISÃO R00	ARQUIVO DAC-IBH-TRP-R00.DWG
DESENHO ÉRICA DE SOUSA SILVA					



NOTAS DE SERVIÇO DE TERRENO ACABADO

ROTATÓRIA 01 - BORDO NE

ROTATÓRIA 1 - BORDO NE - ESTACA: 5+0,00

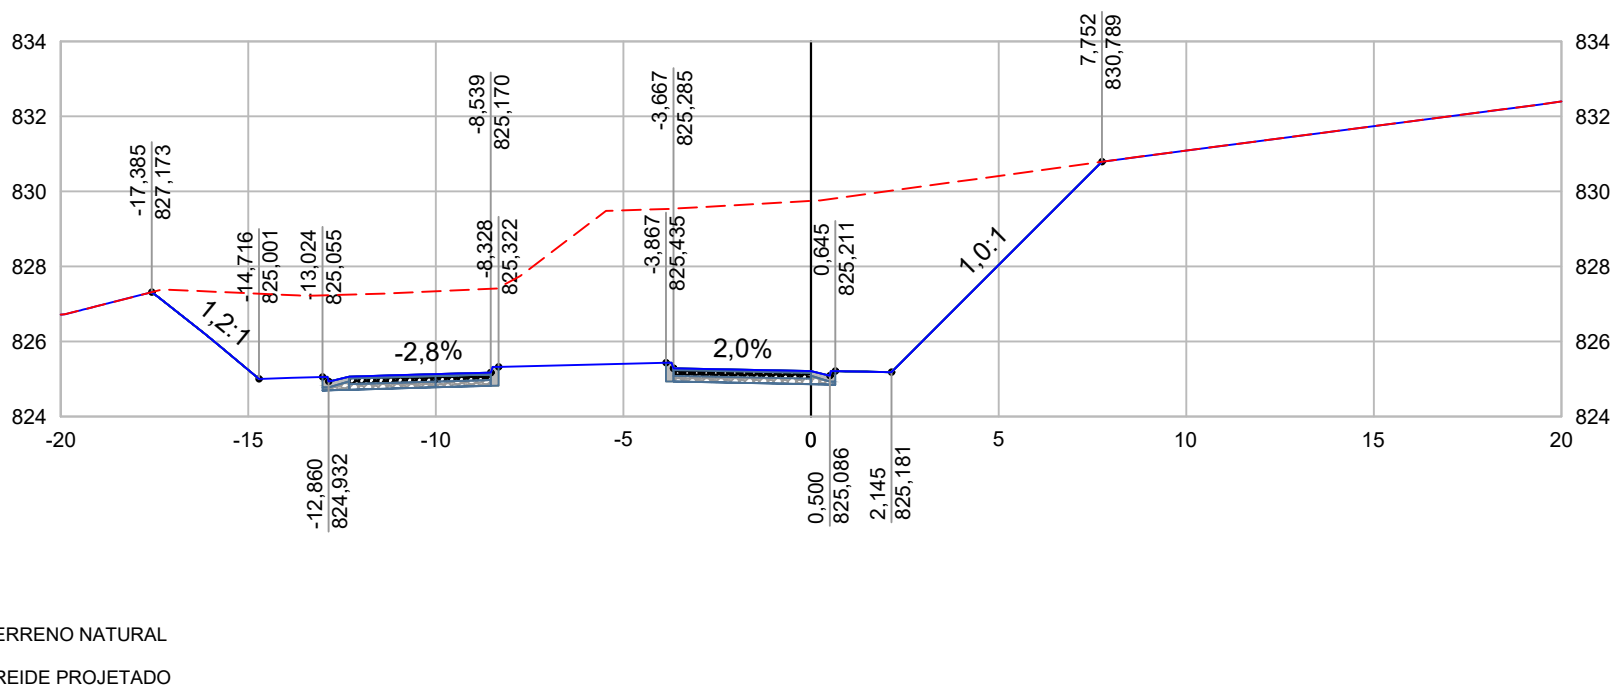

<p>PROJETO</p> 
<p>GERÊNCIA DE PROJETOS</p> <p>FELIPE G ALEXANDRE CREA: MG-127.216/D</p>
<p>COORDENAÇÃO DE PROJETOS</p> <p>ALOISIO CAETANO FERREIRA CREA: MG-97.132/D</p>
<p>RESPONSÁVEL TÉCNICO</p> <p>ENG. CIVIL FLÁVIA C. BARBOSA CREA: MG 187.842/D</p>
<p>DESENHO</p> <p>ÉRICA DE SOUSA SILVA</p>


CLIENTE



Prefeitura Municipal de **Pouso Alegre**

<p>EMPREENDIMENTO PROJETO DA VIA DE LIGAÇÃO ENTRE A INTERSEÇÃO DO BAIRRO IPIRANGA E O BAIRRO BELO HORIZONTE</p>			
<p>ENDEREÇO</p> <p>ESTRADA MUNICIPAL - BAIRRO BELO HORIZONTE</p> <p>POUSO ALEGRE - MINAS GERAIS</p>		<p>DISCIPLINA</p> <p>TERRAPLENAGEM</p>	
<p>ASSUNTO</p> <p>PROJETO DE TERRAPLENAGEM</p> <p>NOTAS DE SERVIÇO DE TERRENO ACABADO</p>		<p>FASE DO PROJETO</p> <p>EXECUTIVO</p>	
<p>DATA INICIAL</p> <p>22/10/2021</p>		<p>ESCALA</p> <p>1:200</p>	<p>REVISÃO</p> <p>R00</p>
<p>ARQUIVO</p> <p>DAC-IBH-TRP-R00.DWG</p>			
		<p>ESTACA</p> <p>5+0,00</p>	

ROTATÓRIA 1 - BORDO NE - ESTACA: 5+15,00

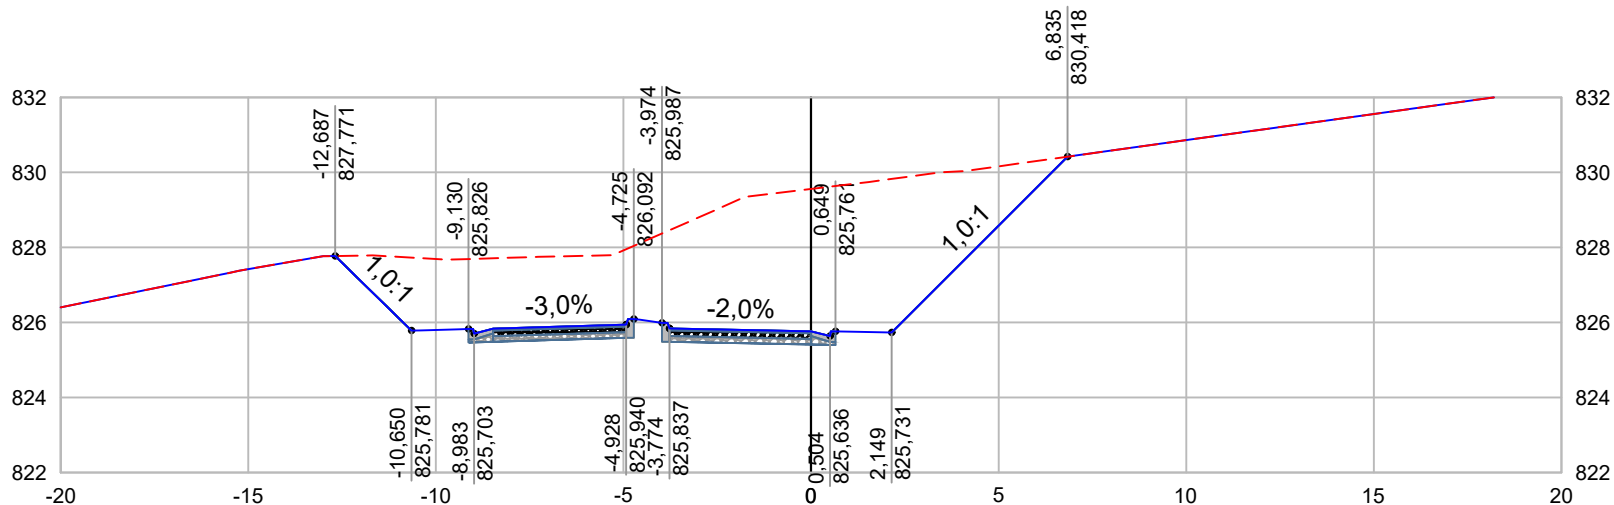

--- TERRENO NATURAL
 — GREIDE PROJETADO

<p>PROJETO</p> 
<p>GERÊNCIA DE PROJETOS FELIPE G ALEXANDRE CREA: MG-127.216/D</p>
<p>COORDENAÇÃO DE PROJETOS ALOISIO CAETANO FERREIRA CREA: MG-97.132/D</p>
<p>RESPONSÁVEL TÉCNICO ENG. CIVIL FLÁVIA C. BARBOSA CREA: MG 187.842/D</p>
<p>DESENHO ÉRICA DE SOUSA SILVA</p>


CLIENTE



Prefeitura Municipal de **Pouso Alegre**

<p>EMPREENDIMENTO PROJETO DA VIA DE LIGAÇÃO ENTRE A INTERSEÇÃO DO BAIRRO IPIRANGA E O BAIRRO BELO HORIZONTE</p>			
<p>ENDEREÇO ESTRADA MUNICIPAL - BAIRRO BELO HORIZONTE POUSO ALEGRE - MINAS GERAIS</p>		<p>DISCIPLINA TERRAPLENAGEM</p>	
<p>ASSUNTO PROJETO DE TERRAPLENAGEM NOTAS DE SERVIÇO DE TERRENO ACABADO</p>		<p>FASE DO PROJETO EXECUTIVO</p>	
<p>DATA INICIAL 22/10/2021</p>		<p>ESCALA 1:200</p>	<p>REVISÃO R00</p>
<p>ARQUIVO DAC-IBH-TRP-R00.DWG</p>			
		<p>ESTACA 5+15,00</p>	

ROTATÓRIA 1 - BORDO NE - ESTACA: 6+10,00

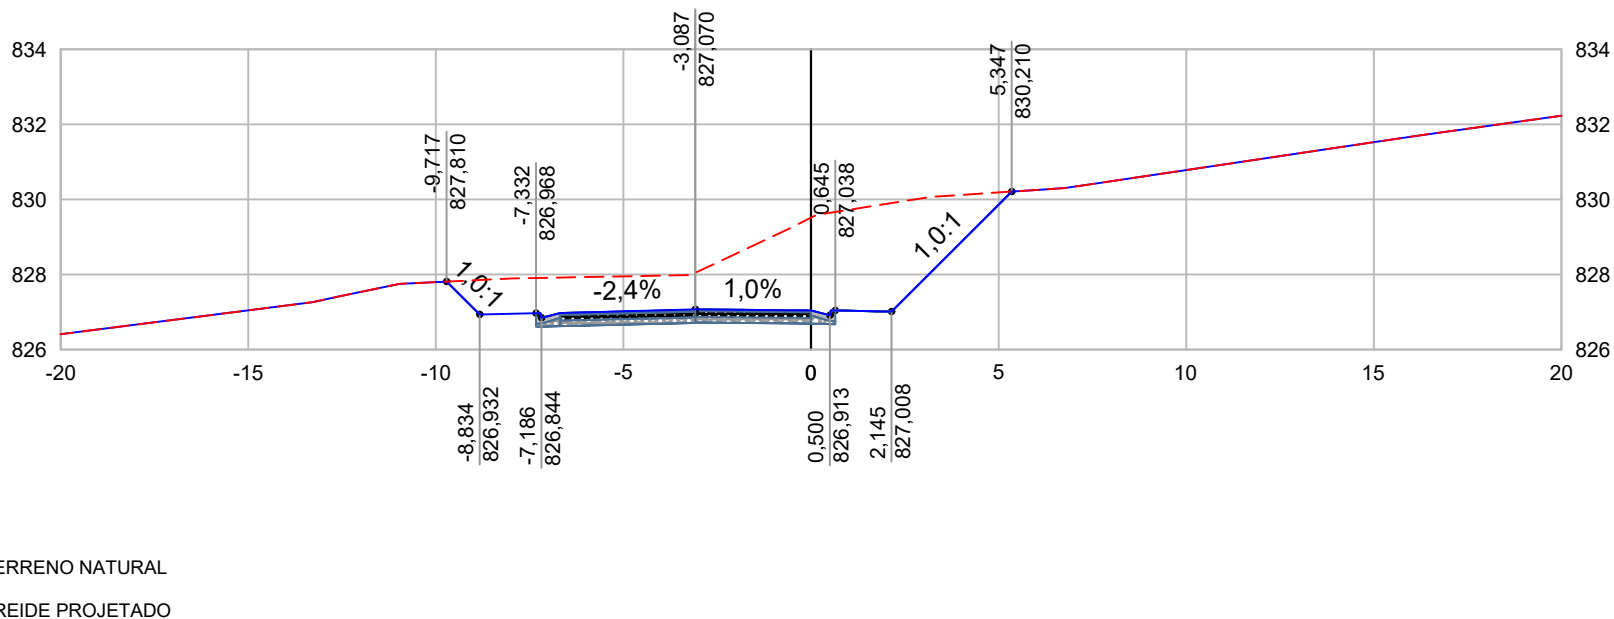

PROJETO 
GERÊNCIA DE PROJETOS FELIPE G ALEXANDRE CREA: MG-127.216/D
COORDENAÇÃO DE PROJETOS ALOISIO CAETANO FERREIRA CREA: MG-97.132/D
RESPONSÁVEL TÉCNICO ENG. CIVIL FLÁVIA C. BARBOSA CREA: MG 187.842/D
DESENHO ÉRICA DE SOUSA SILVA


CLIENTE



Prefeitura Municipal de **Pouso Alegre**

EMPREENDIMENTO PROJETO DA VIA DE LIGAÇÃO ENTRE A INTERSEÇÃO DO BAIRRO IPIRANGA E O BAIRRO BELO HORIZONTE			
ENDEREÇO ESTRADA MUNICIPAL - BAIRRO BELO HORIZONTE POUSO ALEGRE - MINAS GERAIS		DISCIPLINA TERRAPLENAGEM	
ASSUNTO PROJETO DE TERRAPLENAGEM NOTAS DE SERVIÇO DE TERRENO ACABADO			FASE DO PROJETO EXECUTIVO
ESTACA 6+10,00			
DATA INICIAL 22/10/2021	ESCALA 1:200	REVISÃO R00	ARQUIVO DAC-IBH-TRP-R00.DWG

ROTATÓRIA 1 - BORDO NE - ESTACA: 7+5,00

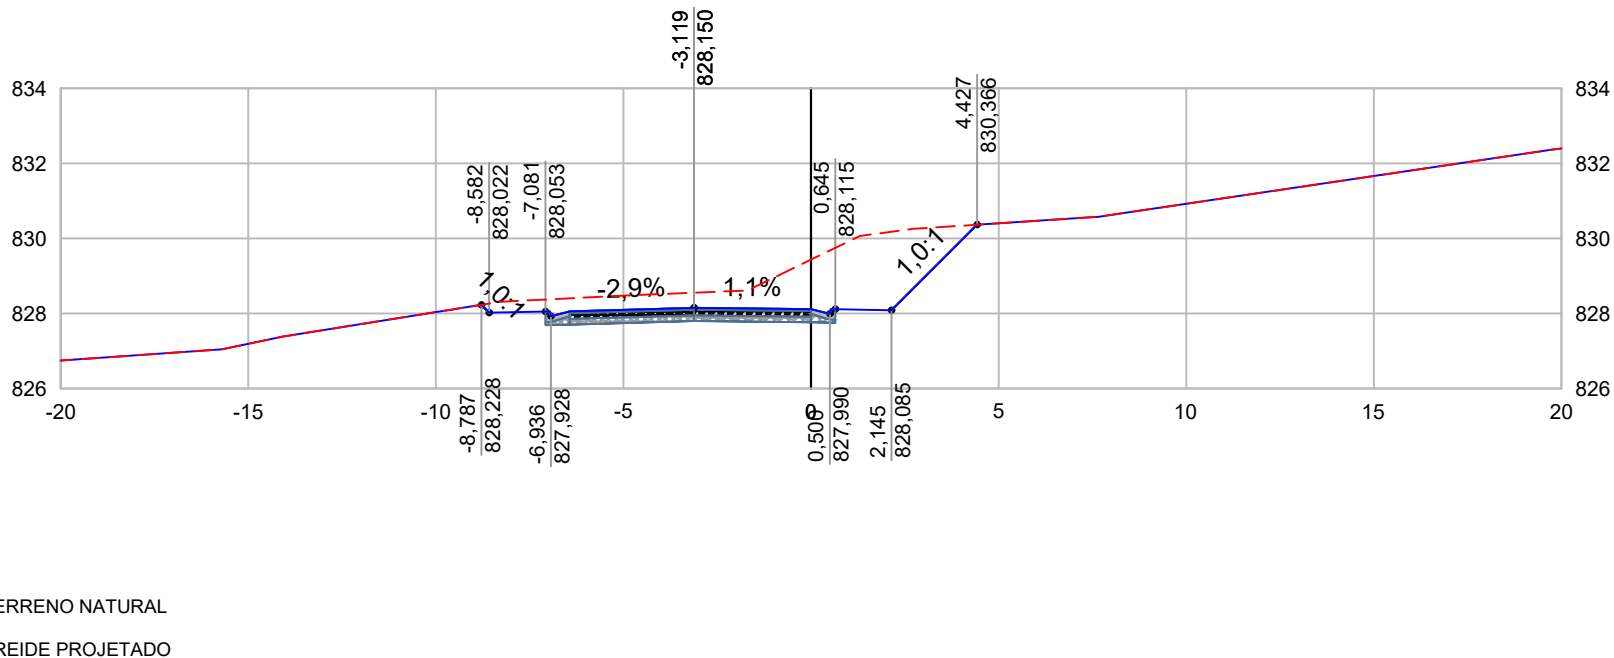


GERÊNCIA DE PROJETOS FELIPE G ALEXANDRE CREA: MG-127.216/D
COORDENAÇÃO DE PROJETOS ALOISIO CAETANO FERREIRA CREA: MG-97.132/D
RESPONSÁVEL TÉCNICO ENG. CIVIL FLÁVIA C. BARBOSA CREA: MG 187.842/D
DESENHO ÉRICA DE SOUSA SILVA

CLIENTE



Prefeitura Municipal de **Pouso Alegre**


EMPREENDIMENTO PROJETO DA VIA DE LIGAÇÃO ENTRE A INTERSEÇÃO DO BAIRRO IPIRANGA E O BAIRRO BELO HORIZONTE			
ENDEREÇO ESTRADA MUNICIPAL - BAIRRO BELO HORIZONTE POUSO ALEGRE - MINAS GERAIS		DISCIPLINA TERRAPLENAGEM	
ASSUNTO PROJETO DE TERRAPLENAGEM NOTAS DE SERVIÇO DE TERRENO ACABADO		FASE DO PROJETO EXECUTIVO	
DATA INICIAL 22/10/2021		ESTACA 7+5,00	
ESCALA 1:200	REVISÃO R00	ARQUIVO DAC-IBH-TRP-R00.DWG	



NOTAS DE SERVIÇO DE TERRENO ACABADO

ROTATÓRIA 02 - BORDO INTERNO


ROTATÓRIA 02-BD INTERNO - ESTACA: 0+0,00

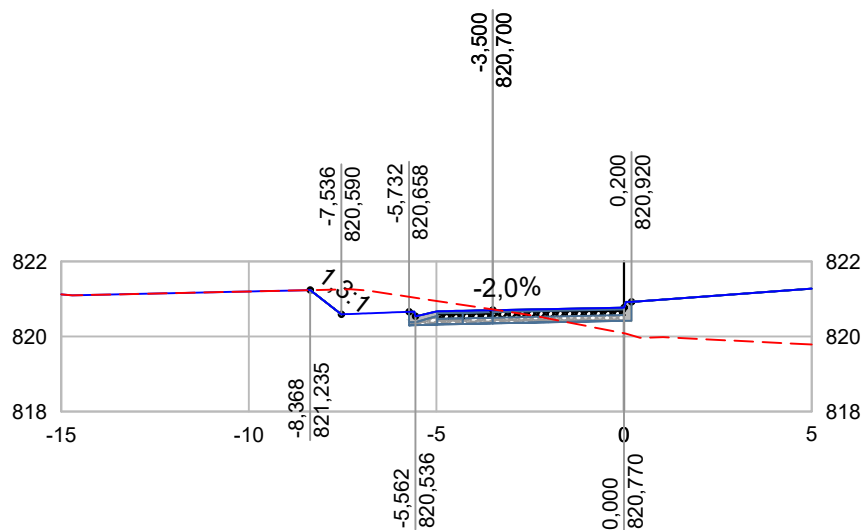

--- TERRENO NATURAL
 — GREIDE PROJETADO

PROJETO 		CLIENTE  Prefeitura Municipal de Pouso Alegre		EMPREENDIMENTO PROJETO DA VIA DE LIGAÇÃO ENTRE A INTERSEÇÃO DO BAIRRO IPIRANGA E O BAIRRO BELO HORIZONTE			
GERÊNCIA DE PROJETOS FELIPE G ALEXANDRE CREA: MG-127.216/D		 Prefeitura Municipal de Pouso Alegre		ENDEREÇO ESTRADA MUNICIPAL - BAIRRO BELO HORIZONTE POUSO ALEGRE - MINAS GERAIS		DISCIPLINA TERRAPLENAGEM	
COORDENAÇÃO DE PROJETOS ALOISIO CAETANO FERREIRA CREA: MG-97.132/D				ASSUNTO PROJETO DE TERRAPLENAGEM NOTAS DE SERVIÇO DE TERRENO ACABADO		FASE DO PROJETO EXECUTIVO	
RESPONSÁVEL TÉCNICO ENG. CIVIL FLÁVIA C. BARBOSA CREA: MG 187.842/D				ESTACA 0+0,00			
DESENHO ÉRICA DE SOUSA SILVA		DATA INICIAL 22/10/2021	ESCALA 1:200	REVISÃO R00	ARQUIVO DAC-IBH-TRP-R00.DWG		


ROTATÓRIA 02-BD INTERNO - ESTACA: 0+5,00

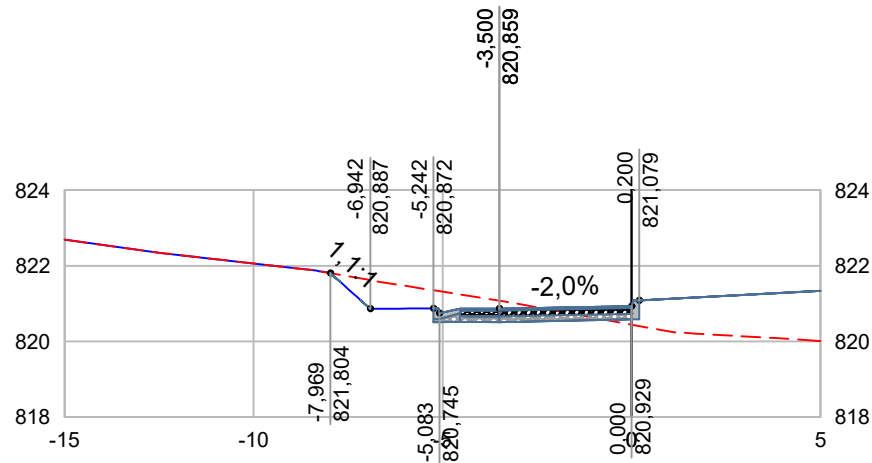

--- TERRENO NATURAL
 — GREIDE PROJETADO

PROJETO 		CLIENTE  Prefeitura Municipal de Pouso Alegre		EMPREENDIMENTO PROJETO DA VIA DE LIGAÇÃO ENTRE A INTERSEÇÃO DO BAIRRO IPIRANGA E O BAIRRO BELO HORIZONTE					
GERÊNCIA DE PROJETOS FELIPE G ALEXANDRE CREA: MG-127.216/D		 Prefeitura Municipal de Pouso Alegre		ENDEREÇO ESTRADA MUNICIPAL - BAIRRO BELO HORIZONTE POUSO ALEGRE - MINAS GERAIS		DISCIPLINA TERRAPLENAGEM			
COORDENAÇÃO DE PROJETOS ALOISIO CAETANO FERREIRA CREA: MG-97.132/D				ASSUNTO PROJETO DE TERRAPLENAGEM NOTAS DE SERVIÇO DE TERRENO ACABADO		FASE DO PROJETO EXECUTIVO			
RESPONSÁVEL TÉCNICO ENG. CIVIL FLÁVIA C. BARBOSA CREA: MG 187.842/D				ESTACA 0+5,00		DATA INICIAL 22/10/2021		ESCALA 1:200	
DESENHO ÉRICA DE SOUSA SILVA				REVISÃO R00		ARQUIVO DAC-PMPA-IBH-TRP-R00..DWG			

ROTATÓRIA 02-BD INTERNO - ESTACA: 0+12,00

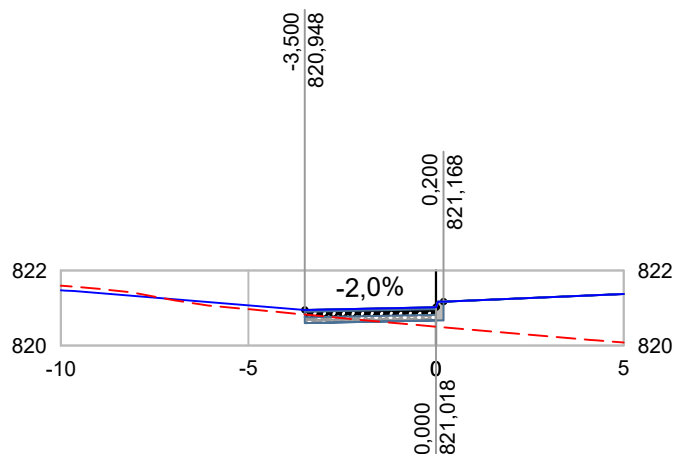

--- TERRENO NATURAL
 — GREIDE PROJETADO

PROJETO 
GERÊNCIA DE PROJETOS FELIPE G ALEXANDRE CREA: MG-127.216/D
COORDENAÇÃO DE PROJETOS ALOISIO CAETANO FERREIRA CREA: MG-97.132/D
RESPONSÁVEL TÉCNICO ENG. CIVIL FLÁVIA C. BARBOSA CREA: MG 187.842/D
DESENHO ÉRICA DE SOUSA SILVA


CLIENTE




Prefeitura Municipal de **Pouso Alegre**

EMPREENDIMENTO PROJETO DA VIA DE LIGAÇÃO ENTRE A INTERSEÇÃO DO BAIRRO IPIRANGA E O BAIRRO BELO HORIZONTE			
ENDEREÇO ESTRADA MUNICIPAL - BAIRRO BELO HORIZONTE POUSO ALEGRE - MINAS GERAIS			DISCIPLINA TERRAPLENAGEM
ASSUNTO PROJETO DE TERRAPLENAGEM NOTAS DE SERVIÇO DE TERRENO ACABADO			FASE DO PROJETO EXECUTIVO
			ESTACA 0+12,00
DATA INICIAL 22/10/2021	ESCALA 1:200	REVISÃO R00	ARQUIVO DAC-IBH-TRP-R00.DWG

ROTATÓRIA 02-BD INTERNO - ESTACA: 1+0,00

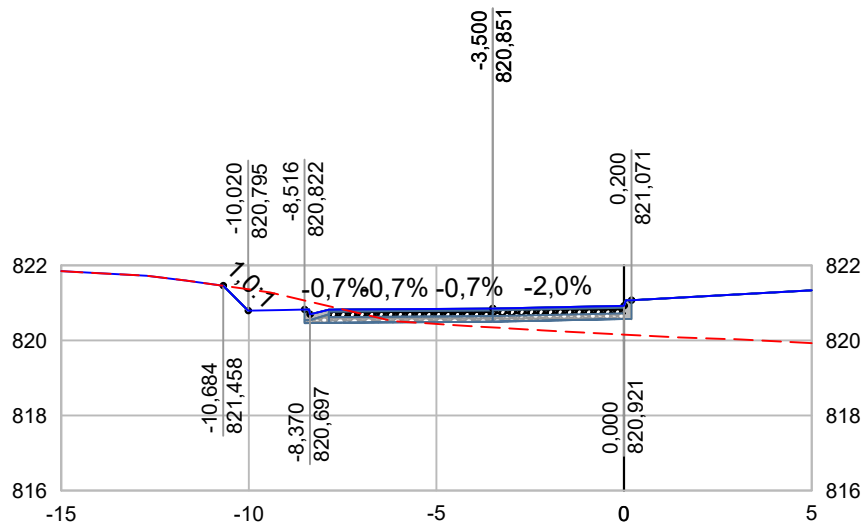

--- TERRENO NATURAL
 — GREIDE PROJETADO

 PROJETO
GERÊNCIA DE PROJETOS FELIPE G ALEXANDRE CREA: MG-127.216/D
COORDENAÇÃO DE PROJETOS ALOISIO CAETANO FERREIRA CREA: MG-97.132/D
RESPONSÁVEL TÉCNICO ENG. CIVIL FLÁVIA C. BARBOSA CREA: MG 187.842/D
DESENHO ÉRICA DE SOUSA SILVA


CLIENTE



Prefeitura Municipal de **Pouso Alegre**

EMPREENDIMENTO PROJETO DA VIA DE LIGAÇÃO ENTRE A INTERSEÇÃO DO BAIRRO IPIRANGA E O BAIRRO BELO HORIZONTE			
ENDEREÇO ESTRADA MUNICIPAL - BAIRRO BELO HORIZONTE POUSO ALEGRE - MINAS GERAIS			DISCIPLINA TERRAPLENAGEM
ASSUNTO PROJETO DE TERRAPLENAGEM NOTAS DE SERVIÇO DE TERRENO ACABADO			FASE DO PROJETO EXECUTIVO
DATA INICIAL 22/10/2021			ESTACA 1+0,00
ESCALA 1:200	REVISÃO R00	ARQUIVO DAC-IBH-TRP-R00.DWG	


ROTATÓRIA 02-BD INTERNO - ESTACA: 1+8,00

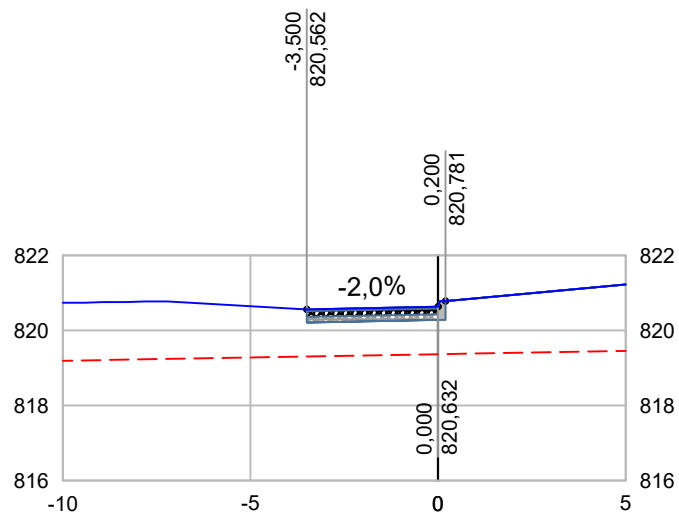

--- TERRENO NATURAL
 — GREIDE PROJETADO

<p>PROJETO</p> 	<p>CLIENTE</p>  <p>Prefeitura Municipal de Pouso Alegre</p>	<p>EMPREENDIMENTO PROJETO DA VIA DE LIGAÇÃO ENTRE A INTERSEÇÃO DO BAIRRO IPIRANGA E O BAIRRO BELO HORIZONTE</p>			
<p>GERÊNCIA DE PROJETOS FELIPE G ALEXANDRE CREA: MG-127.216/D</p>		<p>ENDEREÇO ESTRADA MUNICIPAL - BAIRRO BELO HORIZONTE POUSO ALEGRE - MINAS GERAIS</p>	<p>DISCIPLINA TERRAPLENAGEM</p>		
<p>COORDENAÇÃO DE PROJETOS ALOISIO CAETANO FERREIRA CREA: MG-97.132/D</p>		<p>ASSUNTO PROJETO DE TERRAPLENAGEM NOTAS DE SERVIÇO DE TERRENO ACABADO</p>		<p>FASE DO PROJETO EXECUTIVO</p>	
<p>RESPONSÁVEL TÉCNICO ENG. CIVIL FLÁVIA C. BARBOSA CREA: MG 187.842/D</p>		<p>ESTACA 1+8,00</p>			
<p>DESENHO ÉRICA DE SOUSA SILVA</p>		<p>DATA INICIAL 22/10/2021</p>	<p>ESCALA 1:200</p>	<p>REVISÃO R00</p>	<p>ARQUIVO DAC-IBH-TRP-R00.DWG</p>

ROTATÓRIA 02-BD INTERNO - ESTACA: 1+15,00

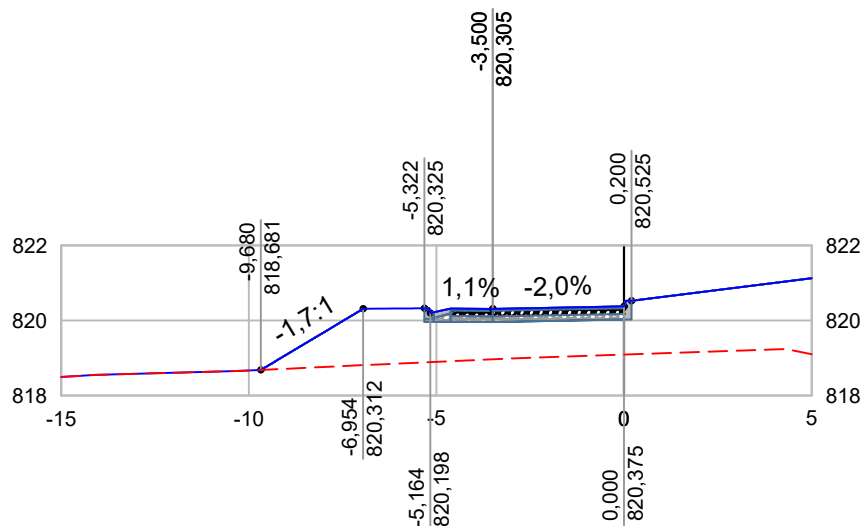

--- TERRENO NATURAL
 — GREIDE PROJETADO

 PROJETO
GERÊNCIA DE PROJETOS FELIPE G ALEXANDRE CREA: MG-127.216/D
COORDENAÇÃO DE PROJETOS ALOISIO CAETANO FERREIRA CREA: MG-97.132/D
RESPONSÁVEL TÉCNICO ENG. CIVIL FLÁVIA C. BARBOSA CREA: MG 187.842/D
DESENHO ÉRICA DE SOUSA SILVA


CLIENTE



Prefeitura Municipal
de **Pouso Alegre**

EMPREENDIMENTO PROJETO DA VIA DE LIGAÇÃO ENTRE A INTERSEÇÃO DO BAIRRO IPIRANGA E O BAIRRO BELO HORIZONTE			
ENDEREÇO ESTRADA MUNICIPAL - BAIRRO BELO HORIZONTE POUSO ALEGRE - MINAS GERAIS		DISCIPLINA TERRAPLENAGEM	
ASSUNTO PROJETO DE TERRAPLENAGEM NOTAS DE SERVIÇO DE TERRENO ACABADO			FASE DO PROJETO EXECUTIVO
ESTACA 1+15,00			
DATA INICIAL 22/10/2021	ESCALA 1:200	REVISÃO R00	ARQUIVO DAC-IBH-TRP-R00.DWG

ROTATÓRIA 02-BD INTERNO - ESTACA: 2+0,00

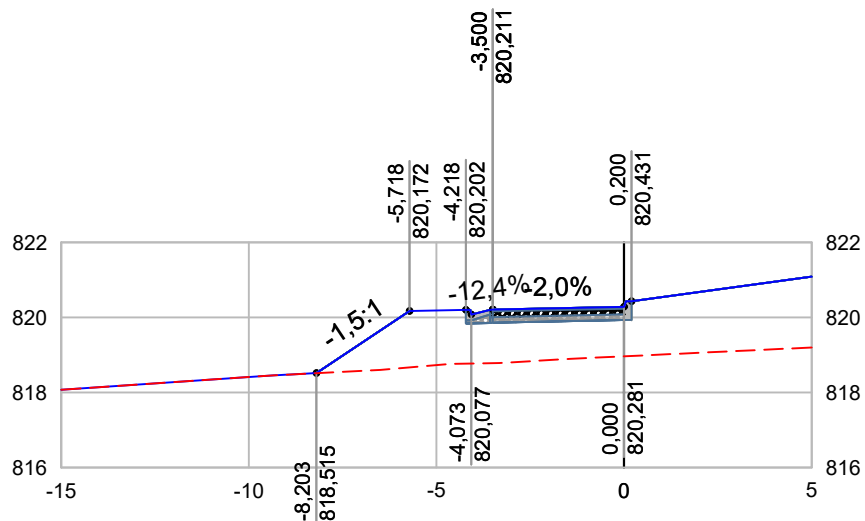

--- TERRENO NATURAL
 — GREIDE PROJETADO

<p>PROJETO</p> 
<p>GERÊNCIA DE PROJETOS FELIPE G ALEXANDRE CREA: MG-127.216/D</p>
<p>COORDENAÇÃO DE PROJETOS ALOISIO CAETANO FERREIRA CREA: MG-97.132/D</p>
<p>RESPONSÁVEL TÉCNICO ENG. CIVIL FLÁVIA C. BARBOSA CREA: MG 187.842/D</p>
<p>DESENHO ÉRICA DE SOUSA SILVA</p>


CLIENTE




Prefeitura Municipal de **Pouso Alegre**

<p>EMPREENDIMENTO PROJETO DA VIA DE LIGAÇÃO ENTRE A INTERSEÇÃO DO BAIRRO IPIRANGA E O BAIRRO BELO HORIZONTE</p>			
<p>ENDEREÇO ESTRADA MUNICIPAL - BAIRRO BELO HORIZONTE POUSO ALEGRE - MINAS GERAIS</p>		<p>DISCIPLINA TERRAPLENAGEM</p>	
<p>ASSUNTO PROJETO DE TERRAPLENAGEM NOTAS DE SERVIÇO DE TERRENO ACABADO</p>		<p>FASE DO PROJETO EXECUTIVO</p>	
<p>DATA INICIAL 22/10/2021</p>		<p>ESCALA 1:200</p>	<p>REVISÃO R00</p>
		<p>ARQUIVO DAC-IBH-TRP-R00.DWG</p>	
		<p>ESTACA 2+0,00</p>	

ROTATÓRIA 02-BD INTERNO - ESTACA: 2+10,00

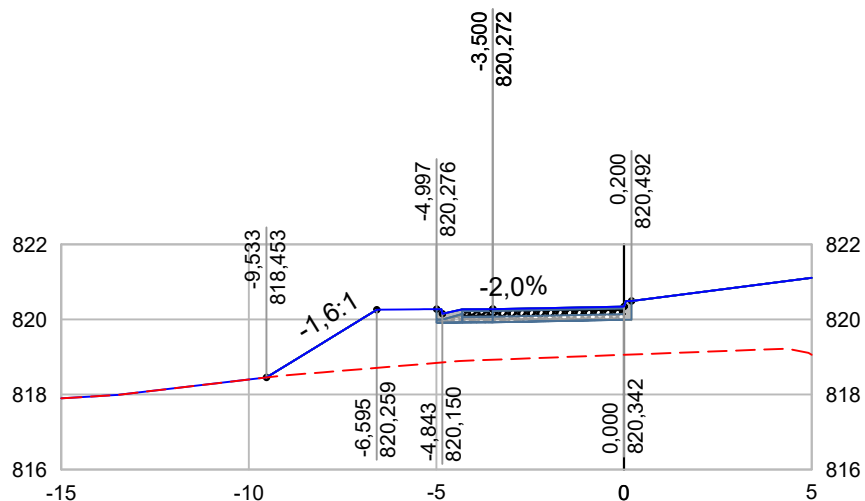

--- TERRENO NATURAL
 — GREIDE PROJETADO

 PROJETO
GERÊNCIA DE PROJETOS FELIPE G ALEXANDRE CREA: MG-127.216/D
COORDENAÇÃO DE PROJETOS ALOISIO CAETANO FERREIRA CREA: MG-97.132/D
RESPONSÁVEL TÉCNICO ENG. CIVIL FLÁVIA C. BARBOSA CREA: MG 187.842/D
DESENHO ÉRICA DE SOUSA SILVA


CLIENTE



Prefeitura Municipal de **Pouso Alegre**

EMPREENDIMENTO PROJETO DA VIA DE LIGAÇÃO ENTRE A INTERSEÇÃO DO BAIRRO IPIRANGA E O BAIRRO BELO HORIZONTE			
ENDEREÇO ESTRADA MUNICIPAL - BAIRRO BELO HORIZONTE POUSO ALEGRE - MINAS GERAIS		DISCIPLINA TERRAPLENAGEM	
ASSUNTO PROJETO DE TERRAPLENAGEM NOTAS DE SERVIÇO DE TERRENO ACABADO		FASE DO PROJETO EXECUTIVO	
DATA INICIAL 22/10/2021		ESTACA 2+10,00	
ESCALA 1:200	REVISÃO R00	ARQUIVO DAC-IBH-TRP-R00.DWG	

ROTATÓRIA 02-BD INTERNO - ESTACA: 2+17,00

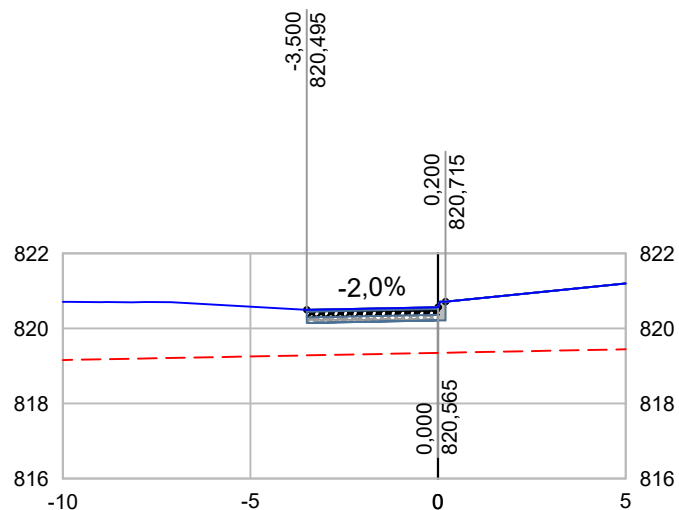

--- TERRENO NATURAL
 — GREIDE PROJETADO

PROJETO 
GERÊNCIA DE PROJETOS FELIPE G ALEXANDRE CREA: MG-127.216/D
COORDENAÇÃO DE PROJETOS ALOISIO CAETANO FERREIRA CREA: MG-97.132/D
RESPONSÁVEL TÉCNICO ENG. CIVIL FLÁVIA C. BARBOSA CREA: MG 187.842/D
DESENHO ÉRICA DE SOUSA SILVA

CLIENTE



Prefeitura Municipal de **Pouso Alegre**


EMPREENDIMENTO PROJETO DA VIA DE LIGAÇÃO ENTRE A INTERSEÇÃO DO BAIRRO IPIRANGA E O BAIRRO BELO HORIZONTE			
ENDEREÇO ESTRADA MUNICIPAL - BAIRRO BELO HORIZONTE POUSO ALEGRE - MINAS GERAIS			DISCIPLINA TERRAPLENAGEM
ASSUNTO PROJETO DE TERRAPLENAGEM NOTAS DE SERVIÇO DE TERRENO ACABADO			FASE DO PROJETO EXECUTIVO
			ESTACA 2+17,00
DATA INICIAL 22/10/2021	ESCALA 1:200	REVISÃO R00	ARQUIVO DAC-IBH-TRP-R00.DWG



NOTAS DE SERVIÇO DE TERRENO ACABADO

ROTATÓRIA 02 - BORDO WS

ROTATÓRIA 2 - BORDO WS - ESTACA: 2+10,00

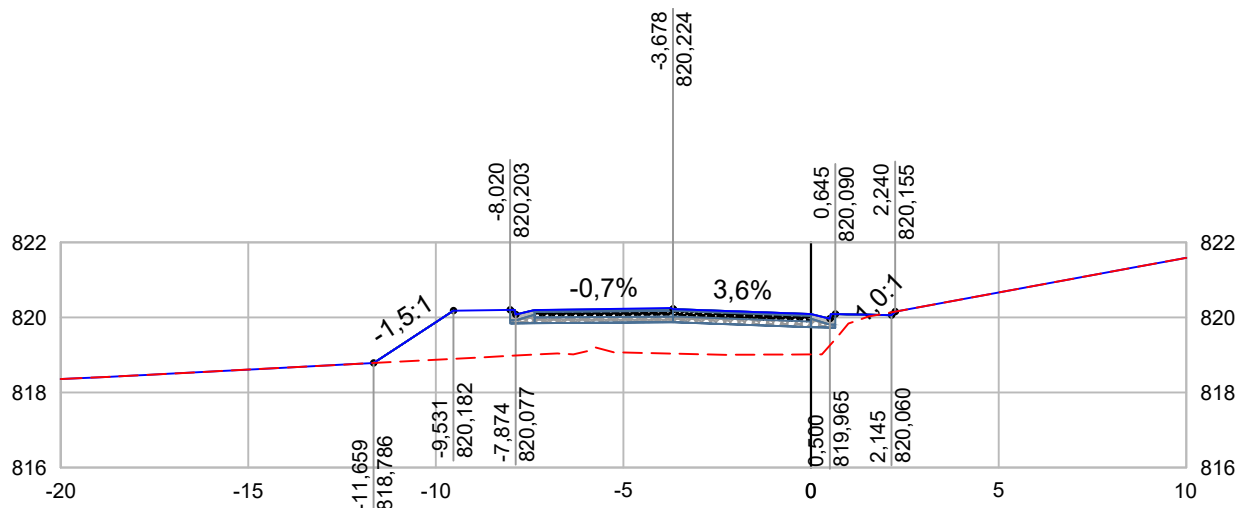

--- TERRENO NATURAL
 — GREIDE PROJETADO

 PROJETO
GERÊNCIA DE PROJETOS FELIPE G ALEXANDRE CREA: MG-127.216/D
COORDENAÇÃO DE PROJETOS ALOISIO CAETANO FERREIRA CREA: MG-97.132/D
RESPONSÁVEL TÉCNICO ENG. CIVIL FLÁVIA C. BARBOSA CREA: MG 187.842/D
DESENHO ÉRICA DE SOUSA SILVA


CLIENTE



Prefeitura Municipal de **Pouso Alegre**


EMPREENDIMENTO PROJETO DA VIA DE LIGAÇÃO ENTRE A INTERSEÇÃO DO BAIRRO IPIRANGA E O BAIRRO BELO HORIZONTE			
ENDEREÇO ESTRADA MUNICIPAL - BAIRRO BELO HORIZONTE POUSO ALEGRE - MINAS GERAIS		DISCIPLINA TERRAPLENAGEM	
ASSUNTO PROJETO DE TERRAPLENAGEM NOTAS DE SERVIÇO DE TERRENO ACABADO			FASE DO PROJETO EXECUTIVO
DATA INICIAL 22/10/2021		ESCALA 1:200	ESTACA 2+10,00
REVISÃO R00	ARQUIVO DAC-IBH-TRP-R00.DWG		

ROTATÓRIA 2 - BORDO WS - ESTACA: 3+0,00

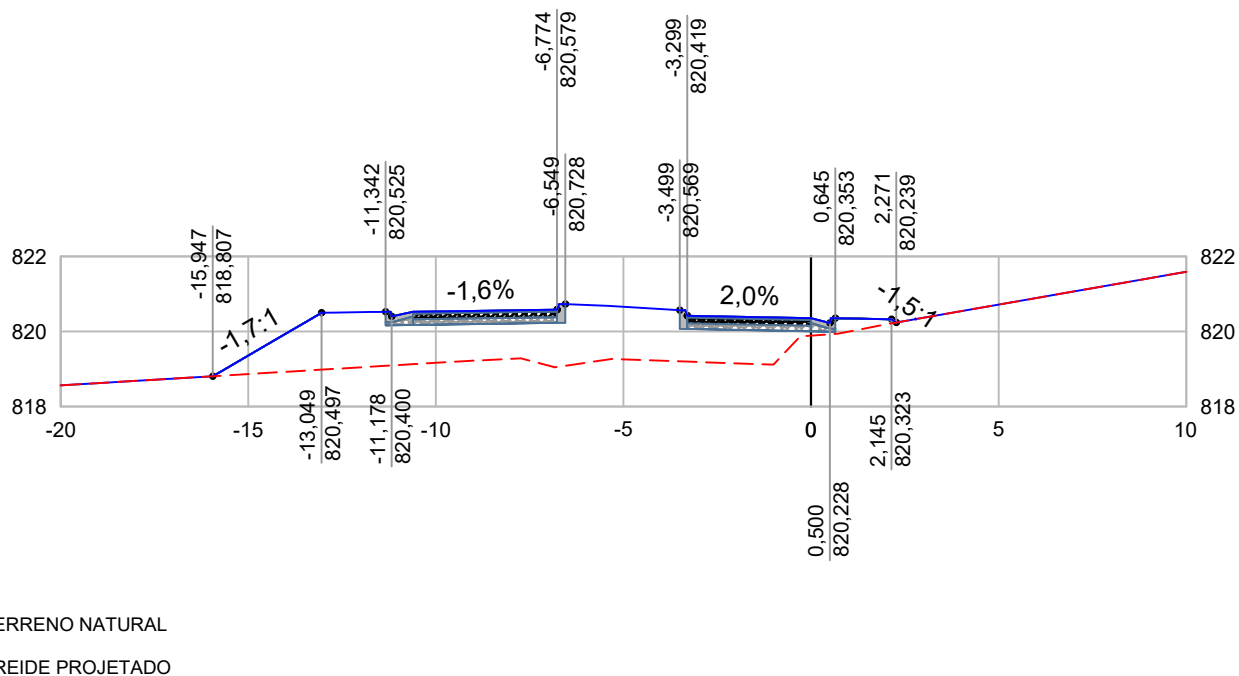

PROJETO 		CLIENTE  Prefeitura Municipal de Pouso Alegre		EMPREENDIMENTO PROJETO DA VIA DE LIGAÇÃO ENTRE A INTERSEÇÃO DO BAIRRO IPIRANGA E O BAIRRO BELO HORIZONTE					
GERÊNCIA DE PROJETOS FELIPE G ALEXANDRE CREA: MG-127.216/D		 Prefeitura Municipal de Pouso Alegre		ENDEREÇO ESTRADA MUNICIPAL - BAIRRO BELO HORIZONTE POUSO ALEGRE - MINAS GERAIS		DISCIPLINA TERRAPLENAGEM			
COORDENAÇÃO DE PROJETOS ALOISIO CAETANO FERREIRA CREA: MG-97.132/D				ASSUNTO PROJETO DE TERRAPLENAGEM NOTAS DE SERVIÇO DE TERRENO ACABADO		FASE DO PROJETO EXECUTIVO			
RESPONSÁVEL TÉCNICO ENG. CIVIL FLÁVIA C. BARBOSA CREA: MG 187.842/D				DATA INICIAL 22/10/2021		ESCALA 1:200		REVISÃO R00	
DESENHO ÉRICA DE SOUSA SILVA				ARQUIVO DAC-IBH-TRP-R00.DWG		ESTACA 3+0,00			

ROTATÓRIA 2 - BORDO WS - ESTACA: 3+10,00

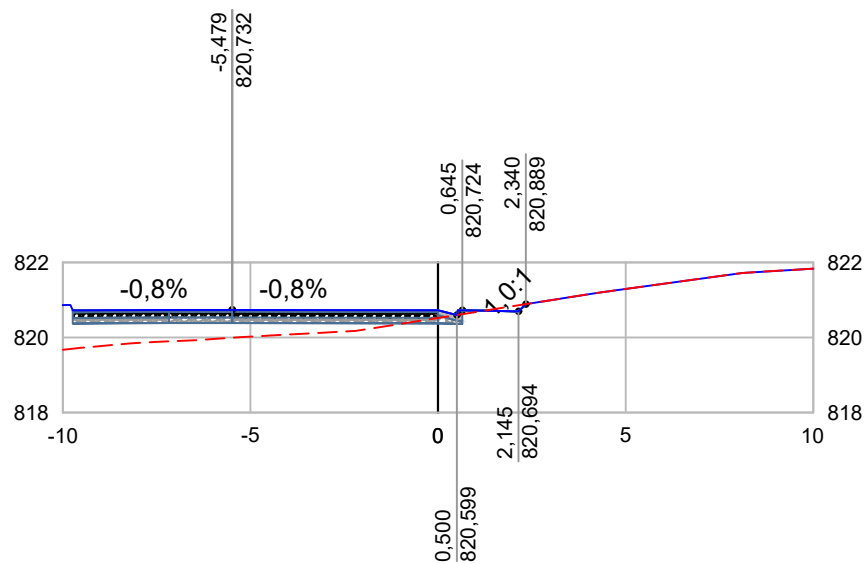

--- TERRENO NATURAL
 — GREIDE PROJETADO

 PROJETO
GERÊNCIA DE PROJETOS FELIPE G ALEXANDRE CREA: MG-127.216/D
COORDENAÇÃO DE PROJETOS ALOISIO CAETANO FERREIRA CREA: MG-97.132/D
RESPONSÁVEL TÉCNICO ENG. CIVIL FLÁVIA C. BARBOSA CREA: MG 187.842/D
DESENHO ÉRICA DE SOUSA SILVA


CLIENTE



Prefeitura Municipal
de **Pouso Alegre**

EMPREENDIMENTO PROJETO DA VIA DE LIGAÇÃO ENTRE A INTERSEÇÃO DO BAIRRO IPIRANGA E O BAIRRO BELO HORIZONTE			
ENDEREÇO ESTRADA MUNICIPAL - BAIRRO BELO HORIZONTE POUSO ALEGRE - MINAS GERAIS			DISCIPLINA TERRAPLENAGEM
ASSUNTO PROJETO DE TERRAPLENAGEM NOTAS DE SERVIÇO DE TERRENO ACABADO			FASE DO PROJETO EXECUTIVO
DATA INICIAL 22/10/2021			ESTACA 3+10,00
ESCALA 1:200	REVISÃO R00	ARQUIVO DAC-IBH-TRP-R00.DWG	


ROTATÓRIA 2 - BORDO WS - ESTACA: 4+0,00

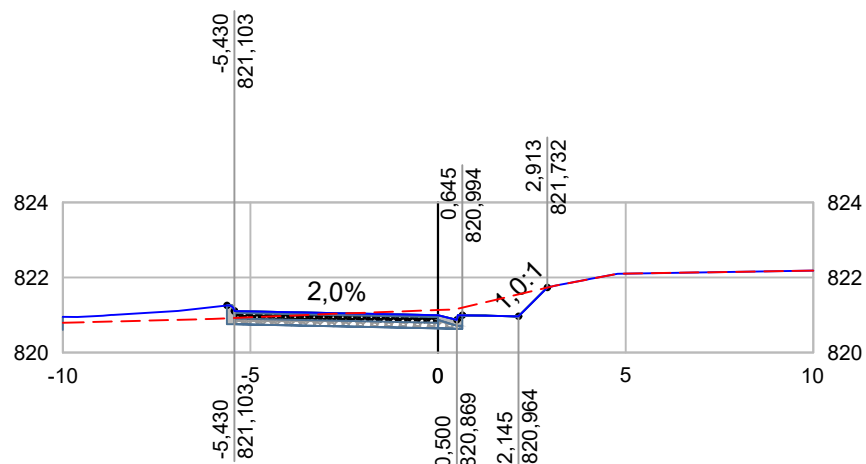

--- TERRENO NATURAL
 — GREIDE PROJETADO

<p>PROJETO</p> 	<p>CLIENTE</p>  <p>Prefeitura Municipal de Pouso Alegre</p>	<p>EMPREENDIMENTO PROJETO DA VIA DE LIGAÇÃO ENTRE A INTERSEÇÃO DO BAIRRO IPIRANGA E O BAIRRO BELO HORIZONTE</p>			
<p>GERÊNCIA DE PROJETOS FELIPE G ALEXANDRE CREA: MG-127.216/D</p>		<p>ENDEREÇO ESTRADA MUNICIPAL - BAIRRO BELO HORIZONTE POUSO ALEGRE - MINAS GERAIS</p>	<p>DISCIPLINA TERRAPLENAGEM</p> <p>FASE DO PROJETO EXECUTIVO</p>		
<p>COORDENAÇÃO DE PROJETOS ALOISIO CAETANO FERREIRA CREA: MG-97.132/D</p>		<p>ASSUNTO PROJETO DE TERRAPLENAGEM NOTAS DE SERVIÇO DE TERRENO ACABADO</p>	<p>ESTACA 4+0,00</p>		
<p>RESPONSÁVEL TÉCNICO ENG. CIVIL FLÁVIA C. BARBOSA CREA: MG 187.842/D</p>		<p>DATA INICIAL 22/10/2021</p>	<p>ESCALA 1:200</p>	<p>REVISÃO R00</p>	<p>ARQUIVO DAC-IBH-TRP-R00.DWG</p>
<p>DESENHO ÉRICA DE SOUSA SILVA</p>					

ROTATÓRIA 2 - BORDO WS - ESTACA: 4+10,00

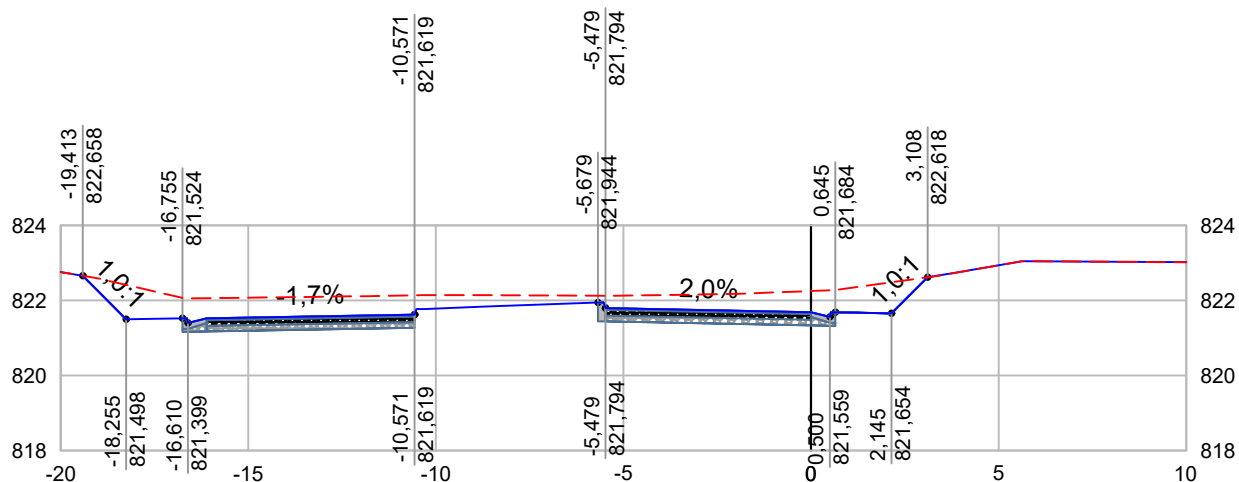

--- TERRENO NATURAL
 — GREIDE PROJETADO

<p>PROJETO</p> 
<p>GERÊNCIA DE PROJETOS FELIPE G ALEXANDRE CREA: MG-127.216/D</p>
<p>COORDENAÇÃO DE PROJETOS ALOISIO CAETANO FERREIRA CREA: MG-97.132/D</p>
<p>RESPONSÁVEL TÉCNICO ENG. CIVIL FLÁVIA C. BARBOSA CREA: MG 187.842/D</p>
<p>DESENHO ÉRICA DE SOUSA SILVA</p>


CLIENTE



Prefeitura Municipal de **Pouso Alegre**

<p>EMPREENDIMENTO PROJETO DA VIA DE LIGAÇÃO ENTRE A INTERSEÇÃO DO BAIRRO IPIRANGA E O BAIRRO BELO HORIZONTE</p>			
<p>ENDEREÇO ESTRADA MUNICIPAL - BAIRRO BELO HORIZONTE POUSO ALEGRE - MINAS GERAIS</p>		<p>DISCIPLINA TERRAPLENAGEM</p>	
<p>ASSUNTO PROJETO DE TERRAPLENAGEM NOTAS DE SERVIÇO DE TERRENO ACABADO</p>		<p>FASE DO PROJETO EXECUTIVO</p>	
<p>DATA INICIAL 22/10/2021</p>		<p>ESCALA 1:200</p>	<p>REVISÃO R00</p>
		<p>ARQUIVO DAC-IBH-TRP-R00.DWG</p>	
		<p>ESTACA 4+10,00</p>	

ROTATÓRIA 2 - BORDO WS - ESTACA: 5+0,00

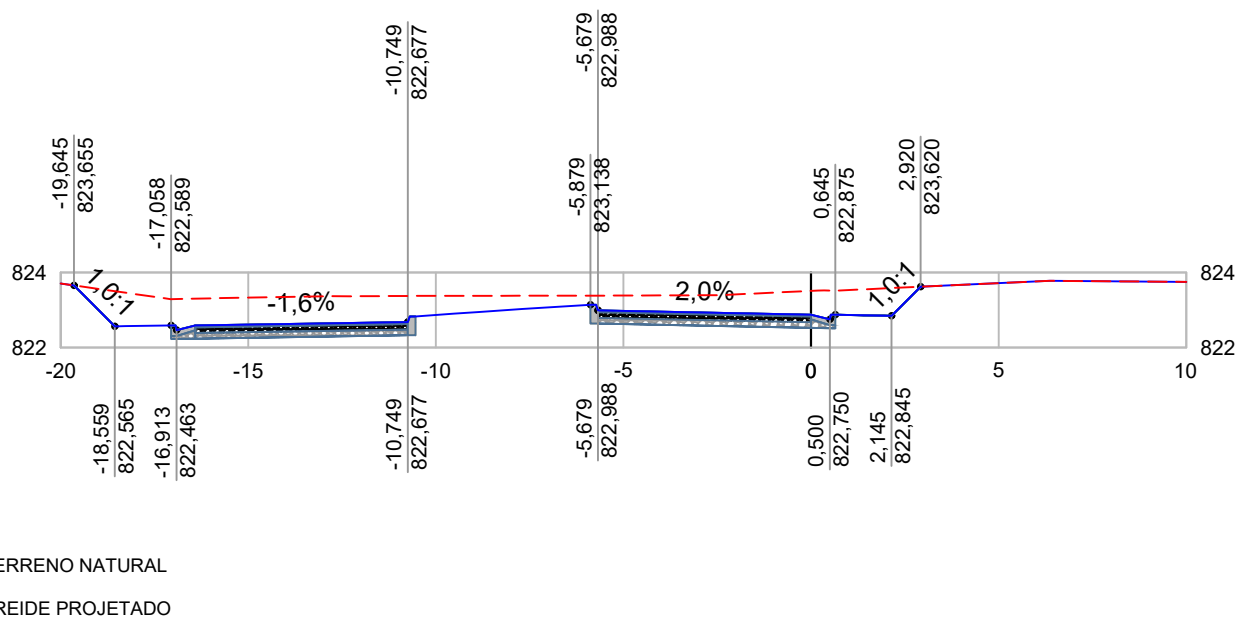

PROJETO	
GERÊNCIA DE PROJETOS	FELIPE G ALEXANDRE CREA: MG-127.216/D
COORDENAÇÃO DE PROJETOS	ALOISIO CAETANO FERREIRA CREA: MG-97.132/D
RESPONSÁVEL TÉCNICO	ENG. CIVIL FLÁVIA C. BARBOSA CREA: MG 187.842/D
DESENHO	ÉRICA DE SOUSA SILVA

CLIENTE

Prefeitura Municipal de **Pouso Alegre**


EMPREENDIMENTO				PROJETO DA VIA DE LIGAÇÃO ENTRE A INTERSEÇÃO DO BAIRRO IPIRANGA E O BAIRRO BELO HORIZONTE	
ENDEREÇO				ESTRADA MUNICIPAL - BAIRRO BELO HORIZONTE	
				POUSO ALEGRE - MINAS GERAIS	
ASSUNTO				PROJETO DE TERRAPLENAGEM	
				NOTAS DE SERVIÇO DE TERRENO ACABADO	
DISCIPLINA	TERRAPLENAGEM				
FASE DO PROJETO	EXECUTIVO				
ESTACA	5+0,00				
DATA INICIAL	ESCALA	REVISÃO	ARQUIVO		
22/10/2021	1:200	R00	DAC-IBH-TRP-R00.DWG		



NOTAS DE SERVIÇO DE TERRENO ACABADO

ROTATÓRIA 02 - BORDO WS

ROTATÓRIA 2 - BORDO WS - ESTACA: 2+10,00

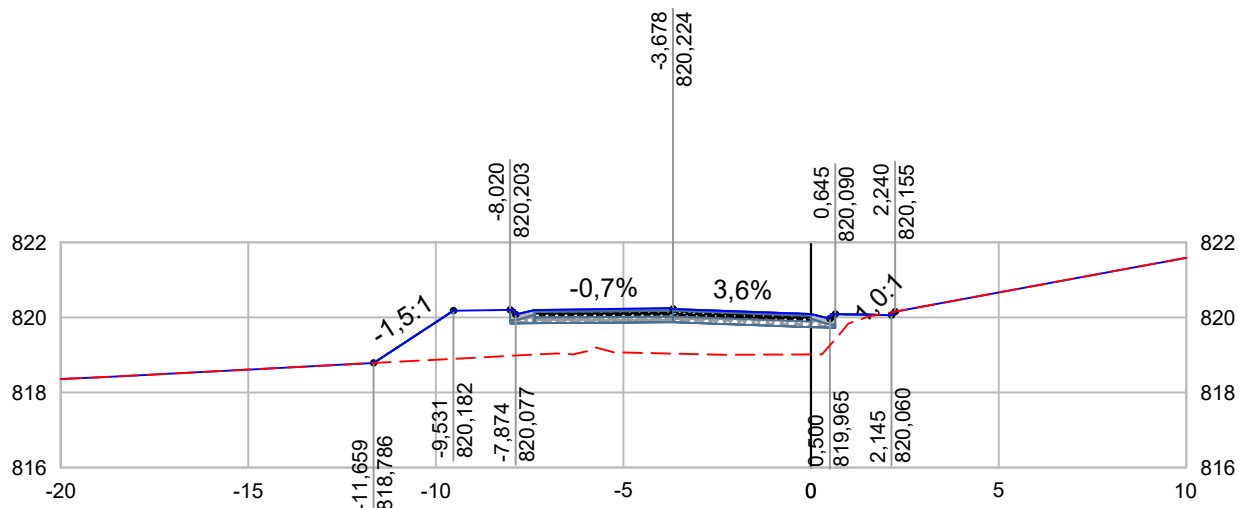

--- TERRENO NATURAL
 — GREIDE PROJETADO

PROJETO 
GERÊNCIA DE PROJETOS FELIPE G ALEXANDRE CREA: MG-127.216/D
COORDENAÇÃO DE PROJETOS ALOISIO CAETANO FERREIRA CREA: MG-97.132/D
RESPONSÁVEL TÉCNICO ENG. CIVIL FLÁVIA C. BARBOSA CREA: MG 187.842/D
DESENHO ÉRICA DE SOUSA SILVA


CLIENTE



Prefeitura Municipal de **Pouso Alegre**


EMPREENDIMENTO PROJETO DA VIA DE LIGAÇÃO ENTRE A INTERSEÇÃO DO BAIRRO IPIRANGA E O BAIRRO BELO HORIZONTE			
ENDEREÇO ESTRADA MUNICIPAL - BAIRRO BELO HORIZONTE POUSO ALEGRE - MINAS GERAIS		DISCIPLINA TERRAPLENAGEM	
ASSUNTO PROJETO DE TERRAPLENAGEM NOTAS DE SERVIÇO DE TERRENO ACABADO			FASE DO PROJETO EXECUTIVO
ESTACA <p style="text-align: center;">2+10,00</p>			
DATA INICIAL 22/10/2021	ESCALA 1:200	REVISÃO R00	ARQUIVO DAC-IBH-TRP-R00.DWG

ROTATÓRIA 2 - BORDO WS - ESTACA: 3+0,00

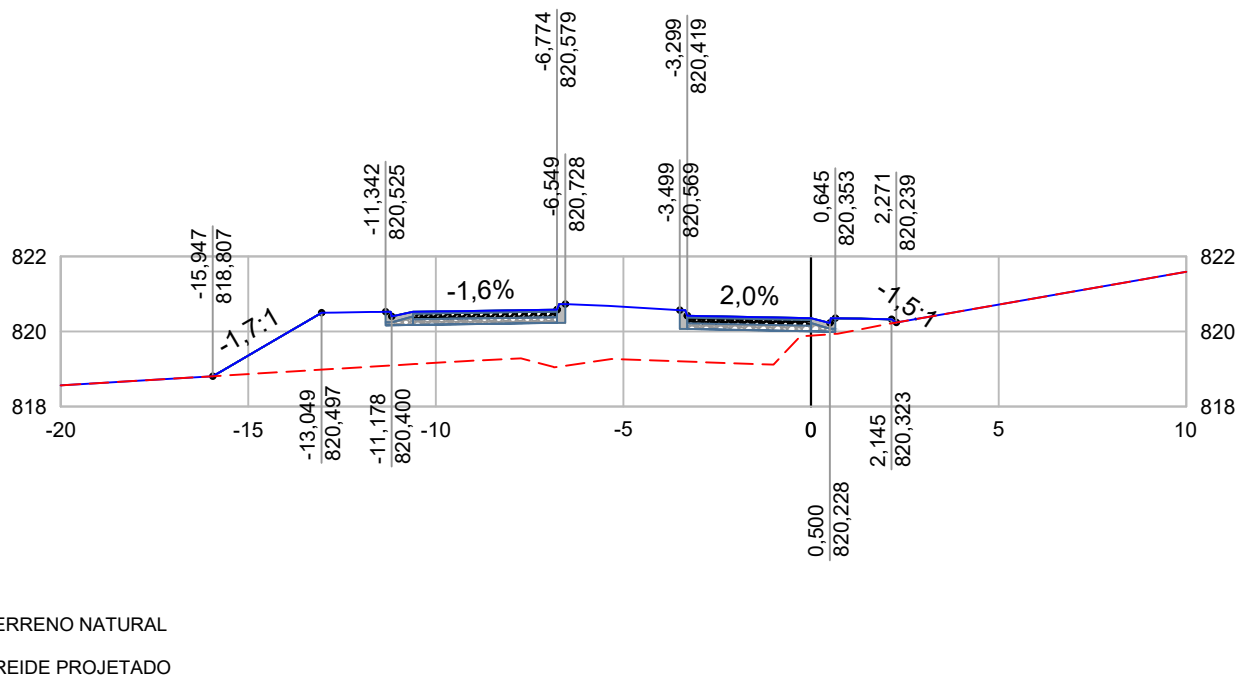

PROJETO 		CLIENTE  Prefeitura Municipal de Pouso Alegre		EMPREENDIMENTO PROJETO DA VIA DE LIGAÇÃO ENTRE A INTERSEÇÃO DO BAIRRO IPIRANGA E O BAIRRO BELO HORIZONTE					
GERÊNCIA DE PROJETOS FELIPE G ALEXANDRE CREA: MG-127.216/D		 Prefeitura Municipal de Pouso Alegre		ENDEREÇO ESTRADA MUNICIPAL - BAIRRO BELO HORIZONTE POUSO ALEGRE - MINAS GERAIS		DISCIPLINA TERRAPLENAGEM			
COORDENAÇÃO DE PROJETOS ALOISIO CAETANO FERREIRA CREA: MG-97.132/D				ASSUNTO PROJETO DE TERRAPLENAGEM NOTAS DE SERVIÇO DE TERRENO ACABADO		FASE DO PROJETO EXECUTIVO			
RESPONSÁVEL TÉCNICO ENG. CIVIL FLÁVIA C. BARBOSA CREA: MG 187.842/D				DATA INICIAL 22/10/2021		ESCALA 1:200		REVISÃO R00	
DESENHO ÉRICA DE SOUSA SILVA				ARQUIVO DAC-IBH-TRP-R00.DWG		ESTACA 3+0,00			

ROTATÓRIA 2 - BORDO WS - ESTACA: 3+10,00

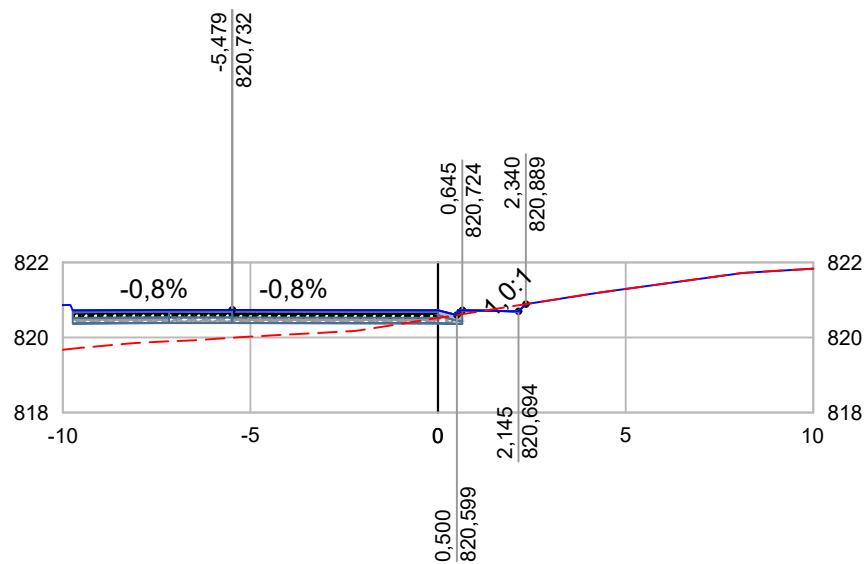

--- TERRENO NATURAL
 — GREIDE PROJETADO

<p>PROJETO</p> 
<p>GERÊNCIA DE PROJETOS FELIPE G ALEXANDRE CREA: MG-127.216/D</p>
<p>COORDENAÇÃO DE PROJETOS ALOISIO CAETANO FERREIRA CREA: MG-97.132/D</p>
<p>RESPONSÁVEL TÉCNICO ENG. CIVIL FLÁVIA C. BARBOSA CREA: MG 187.842/D</p>
<p>DESENHO ÉRICA DE SOUSA SILVA</p>


CLIENTE



Prefeitura Municipal de **Pouso Alegre**

<p>EMPREENDIMENTO PROJETO DA VIA DE LIGAÇÃO ENTRE A INTERSEÇÃO DO BAIRRO IPIRANGA E O BAIRRO BELO HORIZONTE</p>			
<p>ENDEREÇO ESTRADA MUNICIPAL - BAIRRO BELO HORIZONTE POUSO ALEGRE - MINAS GERAIS</p>		<p>DISCIPLINA TERRAPLENAGEM</p>	
<p>ASSUNTO PROJETO DE TERRAPLENAGEM NOTAS DE SERVIÇO DE TERRENO ACABADO</p>		<p>FASE DO PROJETO EXECUTIVO</p>	
<p>DATA INICIAL 22/10/2021</p>		<p>ESCALA 1:200</p>	<p>REVISÃO R00</p>
		<p>ARQUIVO DAC-IBH-TRP-R00.DWG</p>	
		<p>ESTACA 3+10,00</p>	

ROTATÓRIA 2 - BORDO WS - ESTACA: 4+0,00

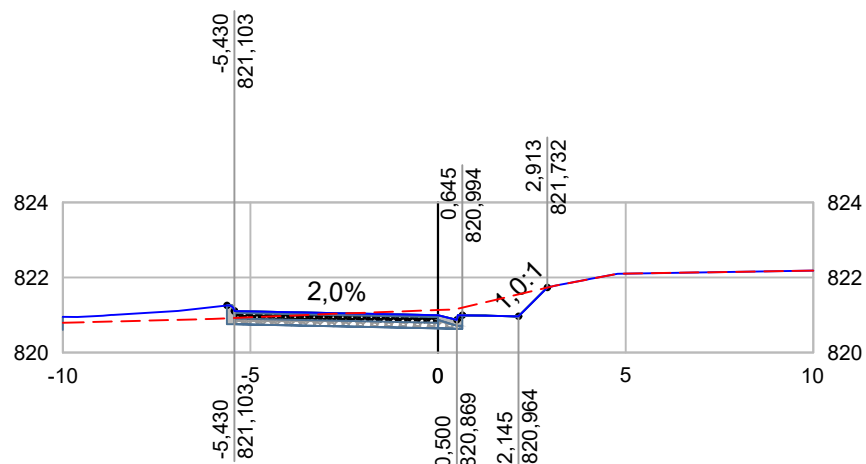

--- TERRENO NATURAL
 — GREIDE PROJETADO

<p>PROJETO</p> 
<p>GERÊNCIA DE PROJETOS FELIPE G ALEXANDRE CREA: MG-127.216/D</p>
<p>COORDENAÇÃO DE PROJETOS ALOISIO CAETANO FERREIRA CREA: MG-97.132/D</p>
<p>RESPONSÁVEL TÉCNICO ENG. CIVIL FLÁVIA C. BARBOSA CREA: MG 187.842/D</p>
<p>DESENHO ÉRICA DE SOUSA SILVA</p>


CLIENTE



Prefeitura Municipal de **Pouso Alegre**

<p>EMPREENDIMENTO PROJETO DA VIA DE LIGAÇÃO ENTRE A INTERSEÇÃO DO BAIRRO IPIRANGA E O BAIRRO BELO HORIZONTE</p>			
<p>ENDEREÇO ESTRADA MUNICIPAL - BAIRRO BELO HORIZONTE POUSO ALEGRE - MINAS GERAIS</p>			<p>DISCIPLINA TERRAPLENAGEM</p>
<p>ASSUNTO PROJETO DE TERRAPLENAGEM NOTAS DE SERVIÇO DE TERRENO ACABADO</p>			<p>FASE DO PROJETO EXECUTIVO</p>
<p>ESTACA 4+0,00</p>			
<p>DATA INICIAL 22/10/2021</p>	<p>ESCALA 1:200</p>	<p>REVISÃO R00</p>	<p>ARQUIVO DAC-IBH-TRP-R00.DWG</p>

ROTATÓRIA 2 - BORDO WS - ESTACA: 4+10,00

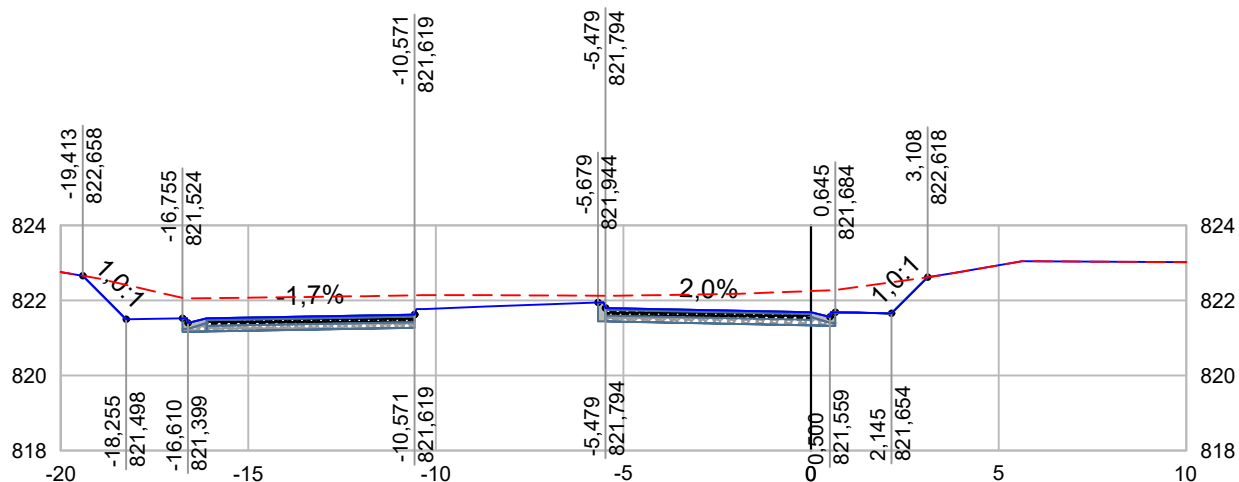

--- TERRENO NATURAL
 — GREIDE PROJETADO

PROJETO 

GERÊNCIA DE PROJETOS
 FELIPE G ALEXANDRE CREA: MG-127.216/D

COORDENAÇÃO DE PROJETOS
 ALOISIO CAETANO FERREIRA CREA: MG-97.132/D

RESPONSÁVEL TÉCNICO

ENG. CIVIL FLÁVIA C. BARBOSA CREA: MG 187.842/D

DESENHO
 ÉRICA DE SOUSA SILVA

CLIENTE



EMPREENDIMENTO **PROJETO DA VIA DE LIGAÇÃO ENTRE A INTERSEÇÃO DO BAIRRO IPIRANGA E O BAIRRO BELO HORIZONTE**

ENDEREÇO
 ESTRADA MUNICIPAL - BAIRRO BELO HORIZONTE
 POUSO ALEGRE - MINAS GERAIS


ASSUNTO
 PROJETO DE TERRAPLENAGEM
 NOTAS DE SERVIÇO DE TERRENO ACABADO

DATA INICIAL 22/10/2021	ESCALA 1:200	REVISÃO R00	ARQUIVO DAC-IBH-TRP-R00.DWG
----------------------------	-----------------	----------------	--------------------------------

DISCIPLINA
TERRAPLENAGEM
 FASE DO PROJETO
EXECUTIVO

ESTACA
4+10,00

ROTATÓRIA 2 - BORDO WS - ESTACA: 5+0,00

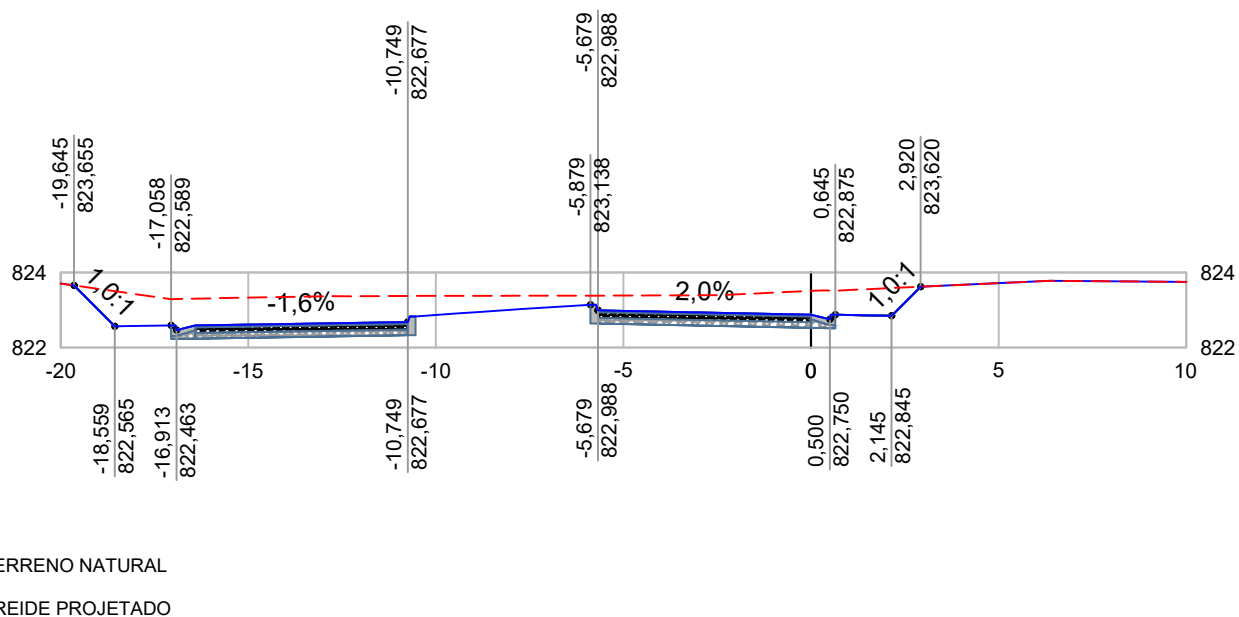

PROJETO 
GERÊNCIA DE PROJETOS FELIPE G ALEXANDRE CREA: MG-127.216/D
COORDENAÇÃO DE PROJETOS ALOISIO CAETANO FERREIRA CREA: MG-97.132/D
RESPONSÁVEL TÉCNICO ENG. CIVIL FLÁVIA C. BARBOSA CREA: MG 187.842/D
DESENHO ÉRICA DE SOUSA SILVA

CLIENTE




Prefeitura Municipal
de **Pouso Alegre**

EMPREENDIMENTO PROJETO DA VIA DE LIGAÇÃO ENTRE A INTERSEÇÃO DO BAIRRO IPIRANGA E O BAIRRO BELO HORIZONTE			
ENDEREÇO ESTRADA MUNICIPAL - BAIRRO BELO HORIZONTE POUSO ALEGRE - MINAS GERAIS		DISCIPLINA TERRAPLENAGEM	
ASSUNTO PROJETO DE TERRAPLENAGEM NOTAS DE SERVIÇO DE TERRENO ACABADO		FASE DO PROJETO EXECUTIVO	
		ESTACA 5+0,00	
DATA INICIAL 22/10/2021	ESCALA 1:200	REVISÃO R00	ARQUIVO DAC-IBH-TRP-R00.DWG



NOTAS DE SERVIÇO DE TERRENO ACABADO
TRAVESSIA

TRAVESSIA - ESTACA: 1+0,00

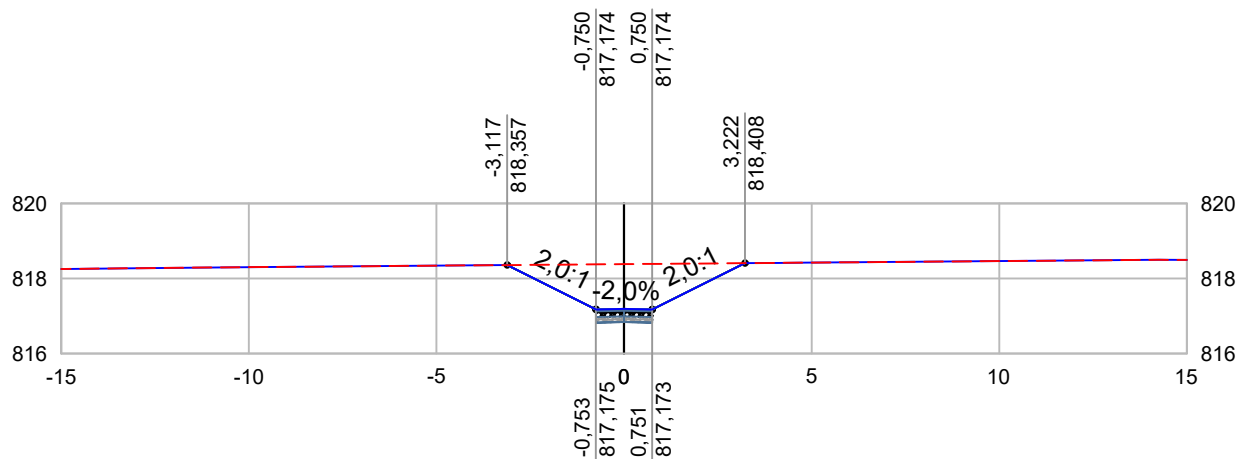

--- TERRENO NATURAL
 — GREIDE PROJETADO

PROJETO 
GERÊNCIA DE PROJETOS FELIPE G ALEXANDRE CREA: MG-127.216/D
COORDENAÇÃO DE PROJETOS ALOISIO CAETANO FERREIRA CREA: MG-97.132/D
RESPONSÁVEL TÉCNICO ENG. CIVIL FLÁVIA C. BARBOSA CREA: MG 187.842/D
DESENHO ÉRICA DE SOUSA SILVA


CLIENTE



Prefeitura Municipal
de **Pouso Alegre**

EMPREENDIMENTO PROJETO DA VIA DE LIGAÇÃO ENTRE A INTERSEÇÃO DO BAIRRO IPIRANGA E O BAIRRO BELO HORIZONTE			
ENDEREÇO ESTRADA MUNICIPAL - BAIRRO BELO HORIZONTE POUSO ALEGRE - MINAS GERAIS			DISCIPLINA TERRAPLENAGEM
ASSUNTO PROJETO DE TERRAPLENAGEM NOTAS DE SERVIÇO DE TERRENO ACABADO			FASE DO PROJETO EXECUTIVO
			ESTACA 1+0,00
DATA INICIAL 22/10/2021	ESCALA 1:200	REVISÃO R00	ARQUIVO DAC-IBH-TRP-R00.DWG

TRAVESSIA - ESTACA: 2+0,00

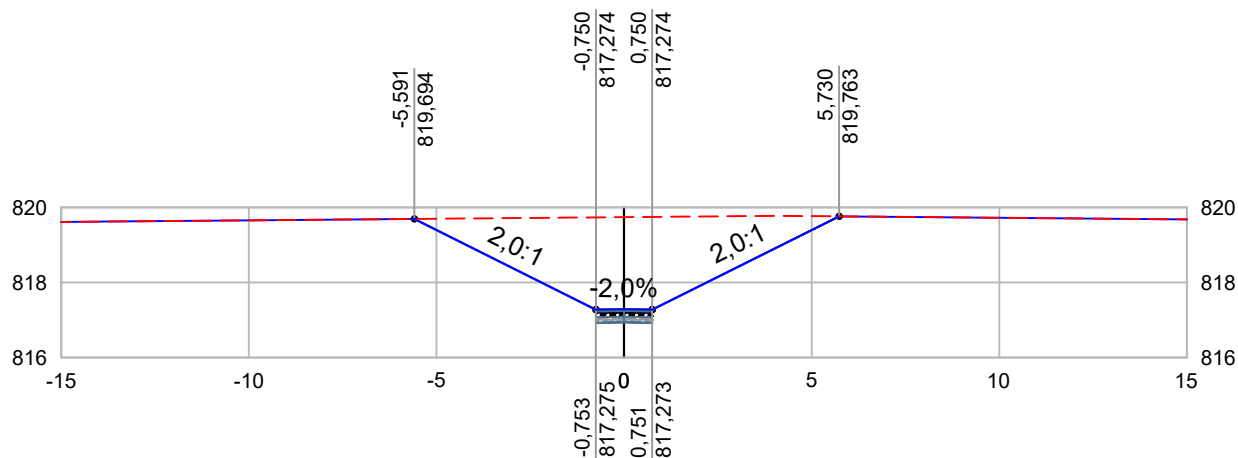

--- TERRENO NATURAL
 — GREIDE PROJETADO

PROJETO 
GERÊNCIA DE PROJETOS FELIPE G ALEXANDRE CREA: MG-127.216/D
COORDENAÇÃO DE PROJETOS ALOISIO CAETANO FERREIRA CREA: MG-97.132/D
RESPONSÁVEL TÉCNICO ENG. CIVIL FLÁVIA C. BARBOSA CREA: MG 187.842/D
DESENHO ÉRICA DE SOUSA SILVA


CLIENTE



Prefeitura Municipal de **Pouso Alegre**

EMPREENDIMENTO PROJETO DA VIA DE LIGAÇÃO ENTRE A INTERSEÇÃO DO BAIRRO IPIRANGA E O BAIRRO BELO HORIZONTE			
ENDEREÇO ESTRADA MUNICIPAL - BAIRRO BELO HORIZONTE POUSO ALEGRE - MINAS GERAIS			DISCIPLINA TERRAPLENAGEM
ASSUNTO PROJETO DE TERRAPLENAGEM NOTAS DE SERVIÇO DE TERRENO ACABADO			FASE DO PROJETO EXECUTIVO
			ESTACA 2+0,00
DATA INICIAL 22/10/2021	ESCALA 1:200	REVISÃO R00	ARQUIVO DAC-IBH-TRP-R00.DWG


TRAVESSIA - ESTACA: 2+10,00

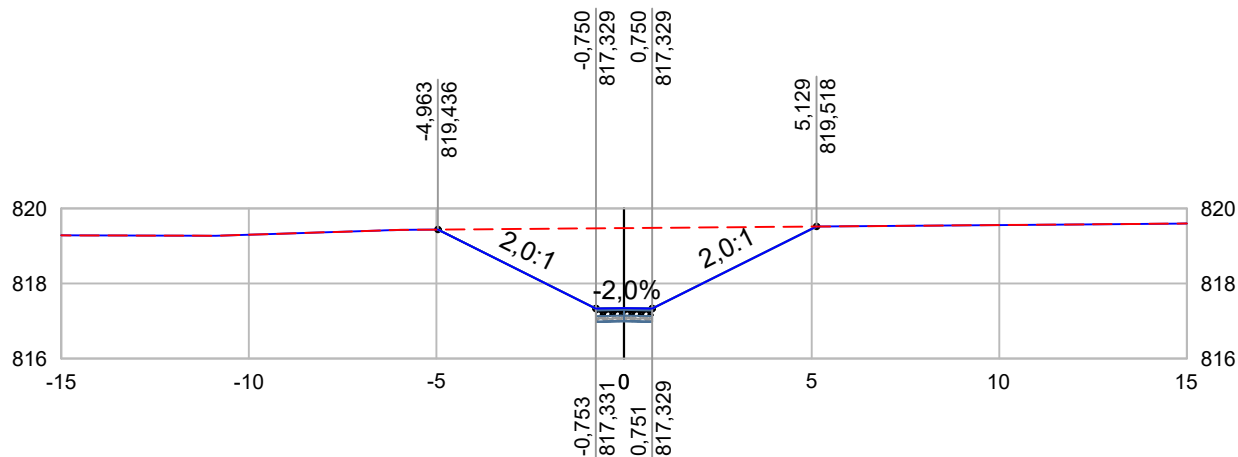

--- TERRENO NATURAL
 — GREIDE PROJETADO

<p>PROJETO</p> 	<p>CLIENTE</p>  <p>Prefeitura Municipal de Pouso Alegre</p>	<p>EMPREENDIMENTO PROJETO DA VIA DE LIGAÇÃO ENTRE A INTERSEÇÃO DO BAIRRO IPIRANGA E O BAIRRO BELO HORIZONTE</p>			
<p>GERÊNCIA DE PROJETOS FELIPE G ALEXANDRE CREA: MG-127.216/D</p>		<p>ENDEREÇO ESTRADA MUNICIPAL - BAIRRO BELO HORIZONTE POUSO ALEGRE - MINAS GERAIS</p>	<p>DISCIPLINA TERRAPLENAGEM FASE DO PROJETO EXECUTIVO</p>		
<p>COORDENAÇÃO DE PROJETOS ALOISIO CAETANO FERREIRA CREA: MG-97.132/D</p>		<p>ASSUNTO PROJETO DE TERRAPLENAGEM NOTAS DE SERVIÇO DE TERRENO ACABADO</p>	<p>ESTACA 2+10,00</p>		
<p>RESPONSÁVEL TÉCNICO ENG. CIVIL FLÁVIA C. BARBOSA CREA: MG 187.842/D</p>		<p>DATA INICIAL 22/10/2021</p>	<p>ESCALA 1:200</p>	<p>REVISÃO R00</p>	<p>ARQUIVO DAC-IBH-TRP-R00.DWG</p>
<p>DESENHO ÉRICA DE SOUSA SILVA</p>					

TRAVESSIA - ESTACA: 3+8,00

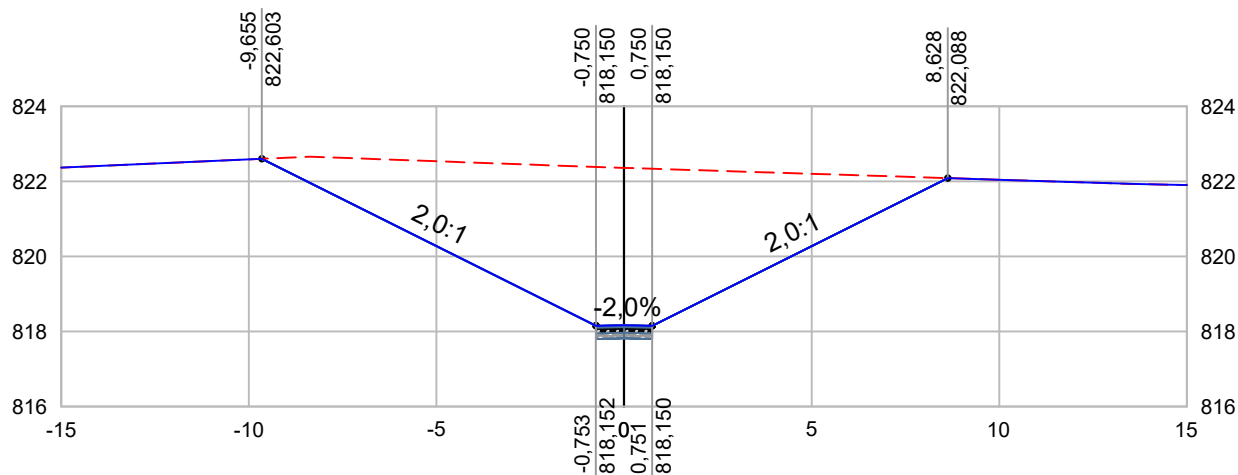

--- TERRENO NATURAL
 — GREIDE PROJETADO

PROJETO 
GERÊNCIA DE PROJETOS FELIPE G ALEXANDRE CREA: MG-127.216/D
COORDENAÇÃO DE PROJETOS ALOISIO CAETANO FERREIRA CREA: MG-97.132/D
RESPONSÁVEL TÉCNICO ENG. CIVIL FLÁVIA C. BARBOSA CREA: MG 187.842/D
DESENHO ÉRICA DE SOUSA SILVA


CLIENTE



Prefeitura Municipal de **Pouso Alegre**

EMPREENDIMENTO PROJETO DA VIA DE LIGAÇÃO ENTRE A INTERSEÇÃO DO BAIRRO IPIRANGA E O BAIRRO BELO HORIZONTE			
ENDEREÇO ESTRADA MUNICIPAL - BAIRRO BELO HORIZONTE POUSO ALEGRE - MINAS GERAIS			DISCIPLINA TERRAPLENAGEM
ASSUNTO PROJETO DE TERRAPLENAGEM NOTAS DE SERVIÇO DE TERRENO ACABADO			FASE DO PROJETO EXECUTIVO
			ESTACA 3+8,00
DATA INICIAL 22/10/2021	ESCALA 1:200	REVISÃO R00	ARQUIVO DAC-IBH-TRP-R00.DWG

TRAVESSIA - ESTACA: 4+0,00

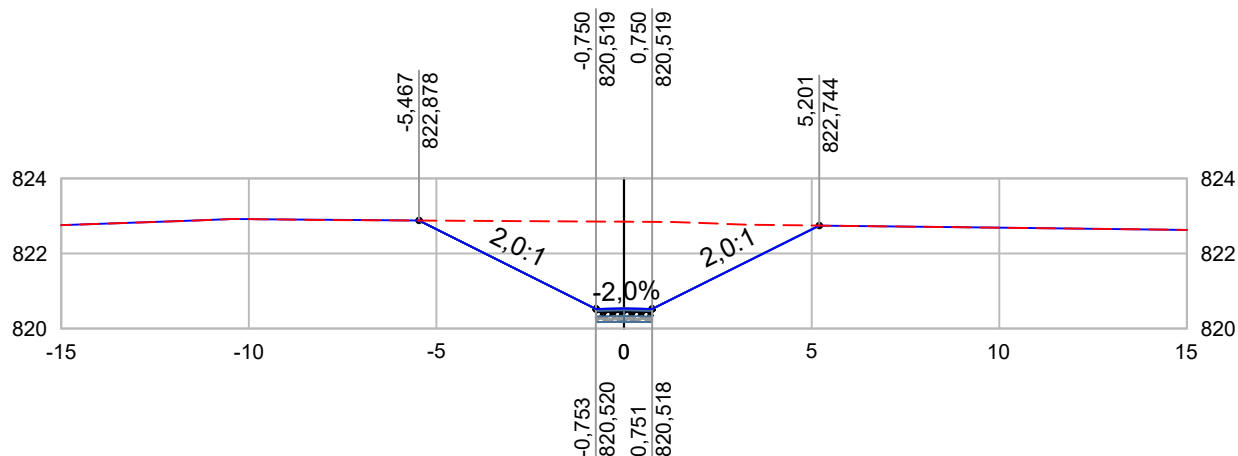

--- TERRENO NATURAL
 — GREIDE PROJETADO

PROJETO 
GERÊNCIA DE PROJETOS FELIPE G ALEXANDRE CREA: MG-127.216/D
COORDENAÇÃO DE PROJETOS ALOISIO CAETANO FERREIRA CREA: MG-97.132/D
RESPONSÁVEL TÉCNICO ENG. CIVIL FLÁVIA C. BARBOSA CREA: MG 187.842/D
DESENHO ÉRICA DE SOUSA SILVA

CLIENTE



Prefeitura Municipal de **Pouso Alegre**

EMPREENDIMENTO PROJETO DA VIA DE LIGAÇÃO ENTRE A INTERSEÇÃO DO BAIRRO IPIRANGA E O BAIRRO BELO HORIZONTE			
ENDEREÇO ESTRADA MUNICIPAL - BAIRRO BELO HORIZONTE POUSO ALEGRE - MINAS GERAIS			DISCIPLINA TERRAPLENAGEM
ASSUNTO PROJETO DE TERRAPLENAGEM NOTAS DE SERVIÇO DE TERRENO ACABADO			FASE DO PROJETO EXECUTIVO
ESTACA 4+0,00			
DATA INICIAL 22/10/2021	ESCALA 1:200	REVISÃO R00	ARQUIVO DAC-IBH-TRP-R00.DWG