

Quadro de Demanda (AL1)			
Tipo de carga	Potência instalada (kVA)	Fator de demanda (%)	Demanda (kVA)
Iluminação e TUG's (Escolas e semelhantes)	12,00	100,00	12,00
Uso Específico	39,35	50,00	19,67
	31,31	100,00	31,31
		TOTAL	62,98


Quadro de Demanda (QM1)			
Tipo de carga	Potência instalada (kVA)	Fator de demanda (%)	Demanda (kVA)
Iluminação e TUG's (Escolas e semelhantes)	12,00	100,00	12,00
Uso Específico	39,35	50,00	19,67
	31,31	100,00	31,31
		TOTAL	62,98

Quadro de Demanda (QGF1)			
Tipo de carga	Potência instalada (kVA)	Fator de demanda (%)	Demanda (kVA)
Iluminação e TUG's (Escolas e semelhantes)	12,00	100,00	12,00
Uso Específico	39,35	50,00	19,67
	31,31	100,00	31,31
		TOTAL	62,98

Quadro de Demanda (QD1)			
Tipo de carga	Potência instalada (kVA)	Fator de demanda (%)	Demanda (kVA)
Iluminação e TUG's (Escolas e semelhantes)	12,00	100,00	12,00
Uso Específico	10,17	50,00	5,08
	2,33	100,00	2,33
		TOTAL	19,42

Quadro de Demanda (QD2)			
Tipo de carga	Potência instalada (kVA)	Fator de demanda (%)	Demanda (kVA)
Iluminação e TUG's (Escolas e semelhantes)	12,00	100,00	12,00
Uso Específico	6,49	50,00	3,24
	7,77	100,00	7,77
		TOTAL	23,01

Quadro de Demanda (QD3)			
Tipo de carga	Potência instalada (kVA)	Fator de demanda (%)	Demanda (kVA)
Iluminação e TUG's (Escolas e semelhantes)	4,51	100,00	4,51
Uso Específico	20,21	100,00	20,21
		TOTAL	24,72

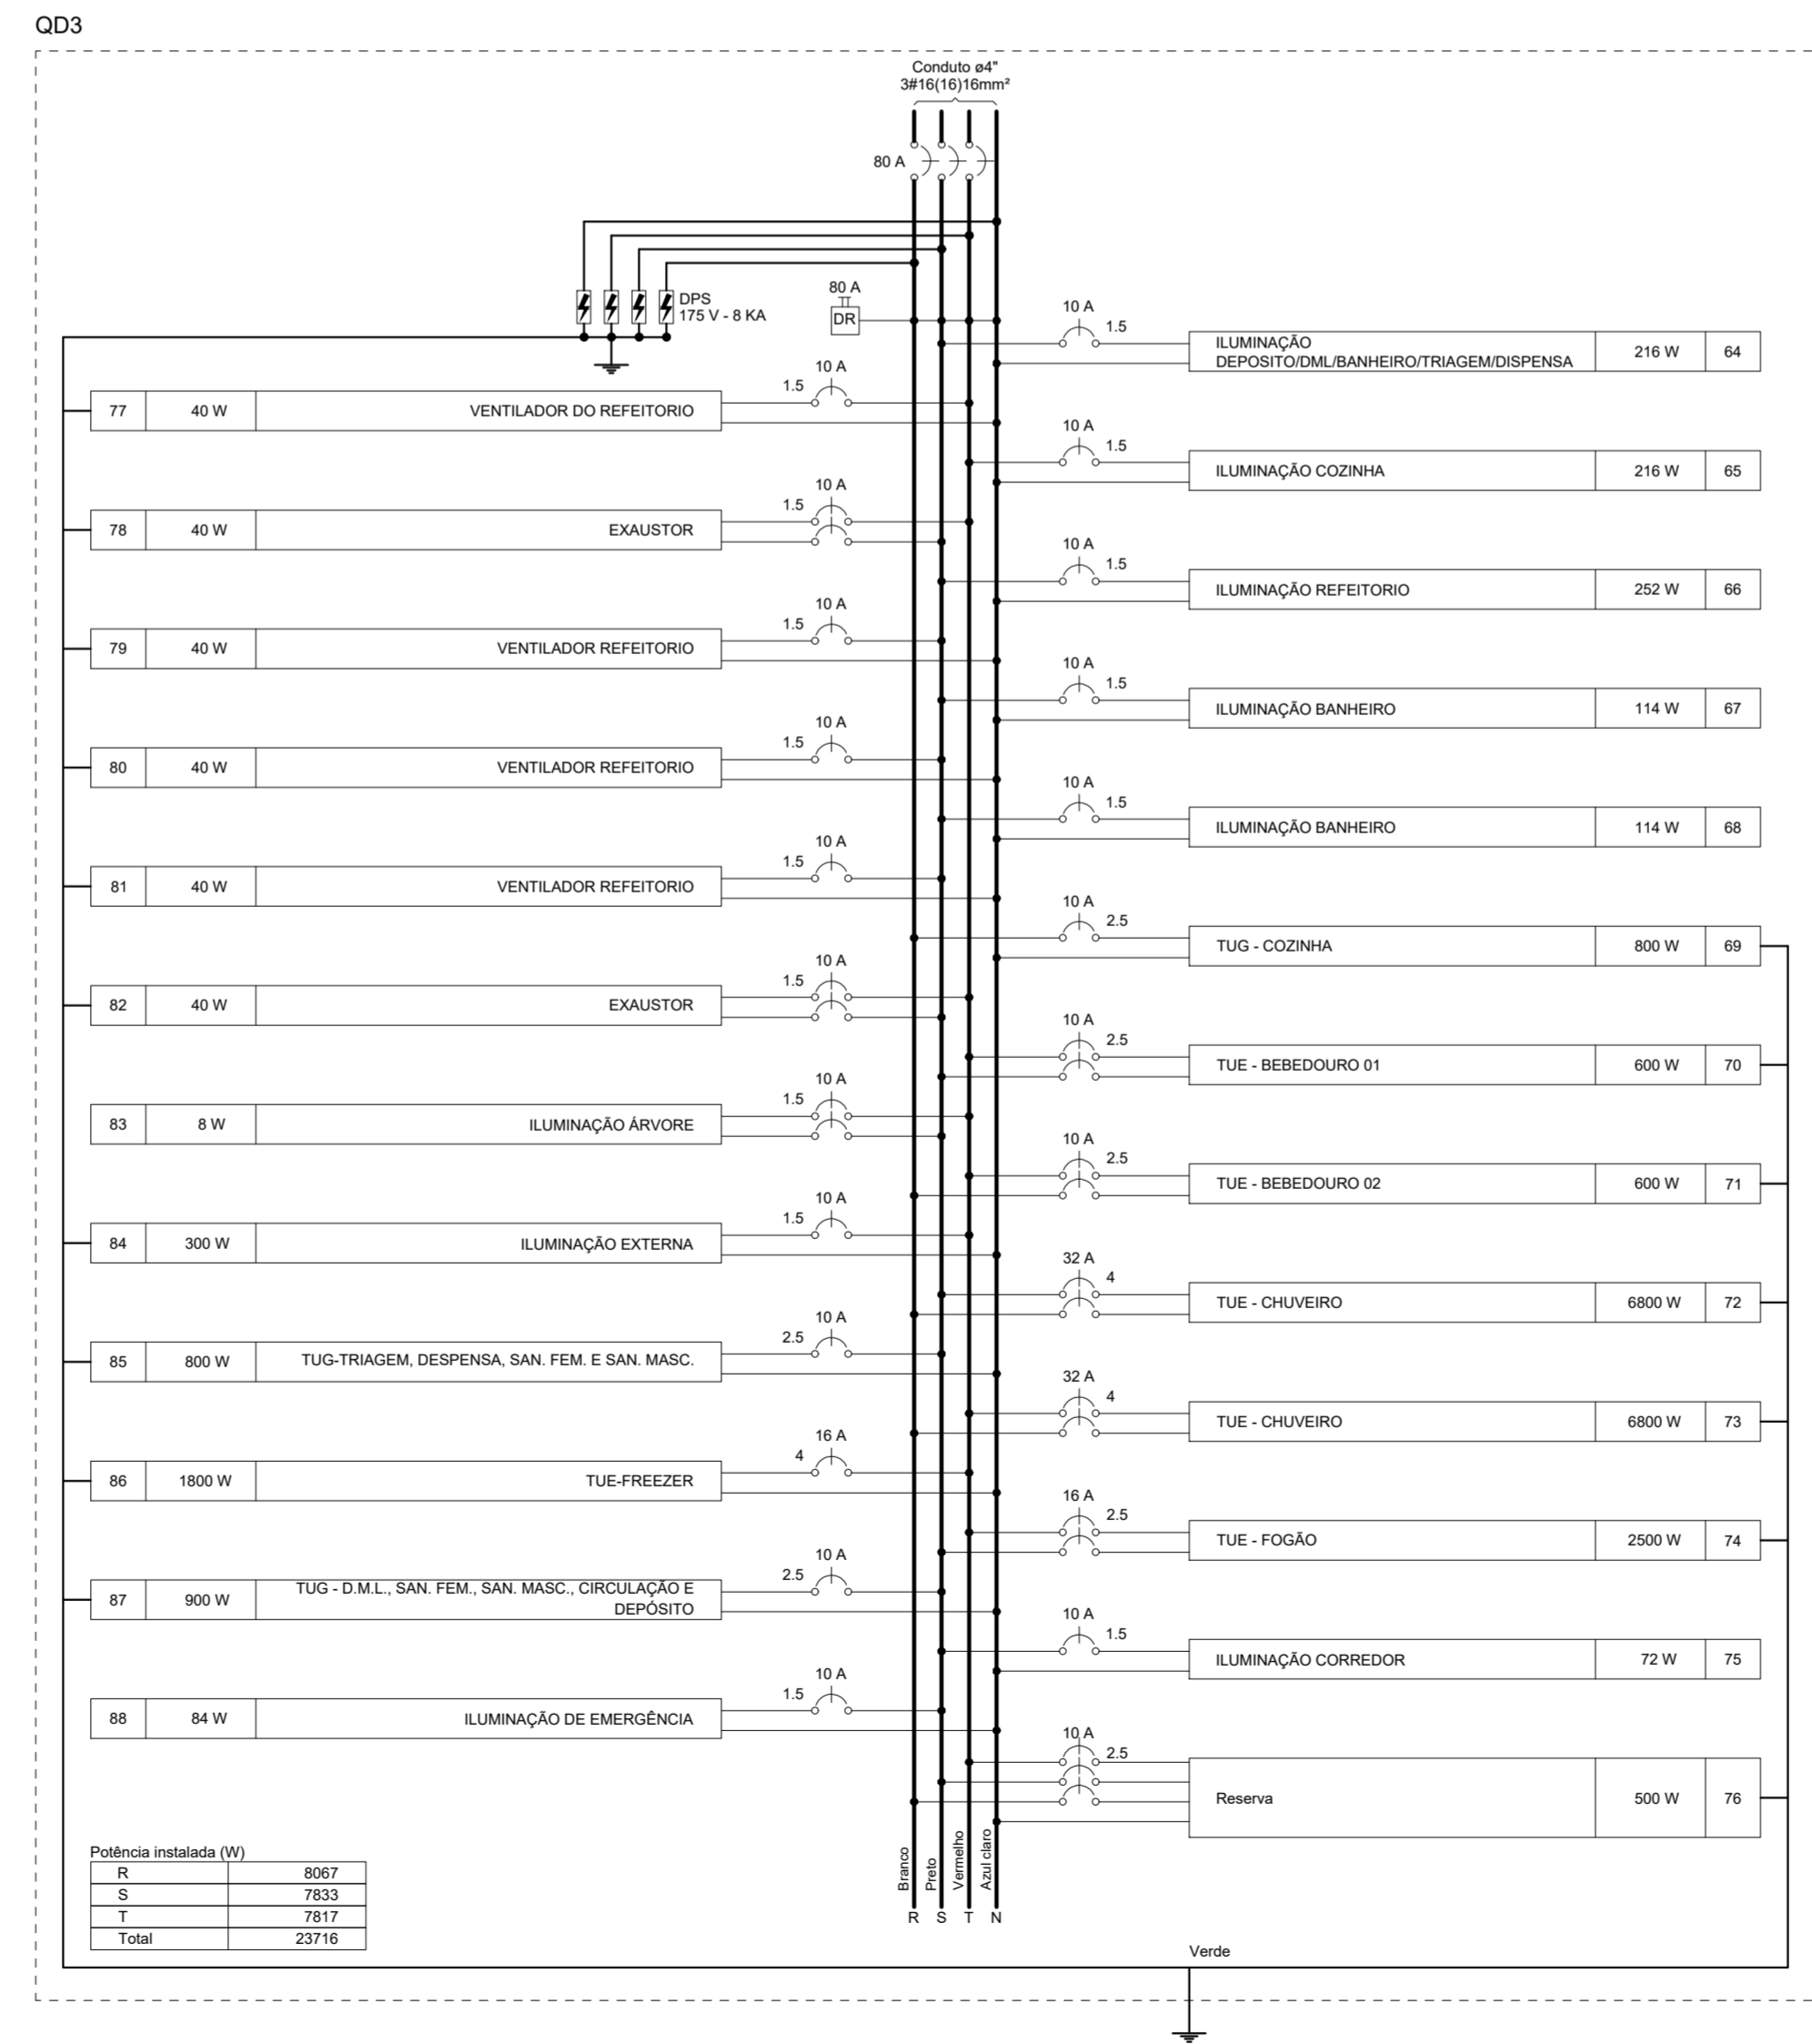

REV. 03	23/04/21	INSERÇÃO DOS MICTÓRIOS	DAC
REV. 02	18/03/21	ALTERAÇÃO DO ACESSO DE SERVIÇO	DAC
REV. 01	16/12/20	ALTERAÇÃO DO LAYOUT	DAC
REV. 00	27/11/20	EMIÇÃO INICIAL	DAC
REVISÃO:	DATA :	DESCRIÇÃO:	RESP.:

Prefeitura Municipal de Pouso Alegre

PROJETO	GERÊNCIA DE PROJETOS
	DENIS DE SOUZA SILVA
Rua Miguel Vianna, nº 81, Sala 12 Bairro Morro Chic CEP: 37500-050 - Itajubá / MG Tel: (35) 3623-5720 www.dacengenharia.com.br	COORDENAÇÃO DE PROJETOS ALDOIS CAETANO FERREIRA
RESPONSÁVEL TÉCNICO	ENGR. ELET. GIOVANNI A. PETRUCCI
ENGR. ELET. GIOVANNI A. PETRUCCI	ENGR. ELET. GIOVANNI A. PETRUCCI

EMPRESAMENTO	
IMPLANTAÇÃO DA ESCOLA CIDADE JARDIM	
ENDEREÇO	DISCIPLINA
AVENIDA CAMILO DE BARRÓS LARAIA POUSO ALEGRE - MINAS GERAIS	ELÉTRICO
ASSUNTO	FASE DO PROJETO
PROJETO DE INSTALAÇÕES ELÉTRICAS DIAGRAMAS	EXECUTIVO
	FOLHA Nº.
	02/09
DATA INICIAL	REVISÃO
27/11/2020	03
ESCALA	ARQUIVO
INDICADA	DAC-PMPA-JAR-PE-ELE-R03.DWG