

PROJETO DE REFORMA E AMPLIAÇÃO DA UBS JARDIM BRASIL
ESCALA INDICADA



TIPO	LARGURA	ALTURA	PERFIL	MODELO	QUANT.	AMBIENTES
JAT	1,30	1,00	1,10	VITRO FIBRO 1 FOLHA	1	FARMÁCIA
JA2	1,70	1,00	1,10	VITRO FIBRO 1 FOLHA	1	RECEPÇÃO E REGISTRO
JA3	1,00	1,00	1,10	DESLIZANTE 2 FOLHAS	1	SALA DE AGENTES
JA4	1,20	1,20	0,90	DESLIZANTE 2 FOLHAS	12	CONSULTÓRIO 2, CONSULTÓRIO 3, DEPOSITO 2, ENFERMAGEM 1, ENFERMAGEM 2, FARMÁCIA, SALA DE ATENDIMENTO 1, SALA DE CURATIVOS, SALA EXTRA
JA5	1,50	1,20	0,90	DESLIZANTE 4 FOLHAS	4	SALA DE LAVAGEM, SALA DE ESTERILIZAÇÃO
JA6	1,50	1,50	0,90	DESLIZANTE 4 FOLHAS	1	CONSULTÓRIO 1, SALA DE PROCEDIMENTOS
JA7	2,20	1,20	0,90	DESLIZANTE 4 FOLHAS	4	CONSULTÓRIO 4, CONSULTÓRIO DE ODONTOLOGIA, TRAGEM
JA8	3,00	1,20	0,90	DESLIZANTE 4 FOLHAS	1	COPIA
JA9	0,80	1,00	1,10	GUILLUSTINA 2 FOLHAS	1	LAVAGEM
JA10	0,75	0,60	1,50	MAXIMAR 1 FOLHA	9	ABRIGO DE RESÍDUO, ALMOXARIFADO, BANHEIRO 2, BANHEIRO 1, BANHEIRO FEMENINO 2, BANHEIRO MASCULINO 2, CONSULTÓRIO DE GINECOLOGIA 1, CONSULTÓRIO DE GINECOLOGIA 2, DML 2
JA11	0,80	0,80	1,30	MAXIMAR 1 FOLHA	4	DEPOSITO 1
JA12	0,80	1,00	1,10	MAXIMAR 1 FOLHA	1	DEPOSITO 1
JA13	1,20	1,00	0,90	MAXIMAR 1 FOLHA	6	RECEPÇÃO
JA14	1,60	0,80	1,30	MAXIMAR 2 FOLHAS	1	CONSULTÓRIO DE ODONTOLOGIA
JA15	3,30	0,30	2,60	VITRO 6 FOLHAS	1	CONSULTÓRIO DE ODONTOLOGIA


QUADRO DE ESPECIFICAÇÃO DE ACABAMENTO

TIPO	ESPECIFICAÇÃO	PISO	PAREDE	TETO	RODAPE
P1	PISO PORCELANATO 60X60 CM. PEI 5. COR BRANCO GELCO				
P2	PISO CIMENTADO COM ACABAMENTO LISO, MODULAÇÃO 100X100 CM				
P3	GRAMA AMENDIOM				
T1	GEOSD DESEMPENADO E PINTURA ACRILICA PREMIUM BRANCO GELCO				
T2	FERRÃO EM GESSO E PINTURA ACRILICA PREMIUM BRANCO GELCO				
PAREDE					
R1	PINTURA ACRILICA PREMIUM SOBRE MASSA ÚNICA, COR BRANCO GELCO				
R2	CERÂMICA 30 x 40 CM. COR BRANCO, DO PISO ATE O TETO				
R3	CERÂMICA 10 x 20 CM. COR BRANCO, DO PISO ATE O TETO				
R4	CERÂMICA 10 x 10 CM. COR BRANCO				
R5	PINTURA ACRILICA PREMIUM SOBRE MASSA ÚNICA, COR VERDE BOÊMIA				
RODAPE					
D1	RODAPE EM PORCELANATO				


QUADRO DE PORTAS

TIPO	LARGURA	ALTURA	QUANT.	MODELO	AMBIENTE
PM1	0,80	2,10	3	ALUMINIO VENEZIANA ABERTURA CONVENCIONAL	CIRCULAÇÃO - HALL DE ENTRADA, TRAGEM
PM2	1,55	2,10	1	PORTÃO GRADE DUAS FOLHAS ABERTURA CONVENCIONAL	HALL DE ENTRADA
PM3	1,30	2,10	1	PORTÃO GRADE 1 FOLHA ABERTURA CONVENCIONAL	EXTERIOR
PM4	0,70	1,90	1	PORTÃO GRADE 1 FOLHA ABERTURA CONVENCIONAL	EXTERIOR
PM5	4,56	2,20	1	PORTÃO GRADE 1 FOLHA DESLIZANTE CONVENCIONAL	ENTRADA
PM6	2,00	2,10	1	PORTÃO GRADE 2 FOLHAS ABERTURA CONVENCIONAL	RECEPÇÃO
PM7	0,90	2,10	1	PORTA DE MADEIRA 1 FOLHA ABERTURA CONVENCIONAL	EXTERIOR
PM8	0,80	2,10	31	PORTA DE MADEIRA 1 FOLHA ABERTURA CONVENCIONAL	ABRIGO DE RESÍDUO, BANHEIRO MASCULINO 2, BANHEIRO FEMENINO 2, COPIA, CIRCULAÇÃO 2, SALA EXTRA, DML 1, SALA DE ESTERILIZAÇÃO, SALA DE LAVAGEM, SALA DE REFINAÇÃO, CONSULTÓRIO 1, ENFERMAGEM 1, RECEPÇÃO, ODONTOLOGIA, CONSULTÓRIO ODONTOLÓGICO, DEPOSITO 2, CONSULTÓRIO 3, ENFERMAGEM 2, ALMOXARIFADO, DEPOSITO 1, SALA DE VACINA, TRAGEM, RECEPÇÃO E REGISTRO, SALA DE CURATIVOS, SALA DE PROCEDIMENTOS, CONSULTÓRIO 2, DML 2, SALA DE ATENDIMENTO, CONSULTÓRIO DE GINECOLOGIA 1, CONSULTÓRIO DE GINECOLOGIA 2, BANHEIRO 2, BANHEIRO 3, BANHEIRO FEMENINO 1, BANHEIRO MASCULINO 1
PM9	0,90	2,10	2	PORTA DE MADEIRA 1 FOLHA ABERTURA CONVENCIONAL	FARMÁCIA, BANHEIRO 1, SALA DE AGENTES, CONSULTÓRIO 4
PM10	1,10	2,10	4	PORTA DE MADEIRA 1 FOLHA ABERTURA CONVENCIONAL	RECEPÇÃO
PM11	2,00	2,10	1	PORTA DE VIDRO 4 FOLHAS DESLIZANTE	RECEPÇÃO
PM12	2,00	2,10	1	PORTA DE VIDRO 2 FOLHAS DESLIZANTE	RECEPÇÃO


1 PAV. TÉRREO - EXECUTIVO
1:50

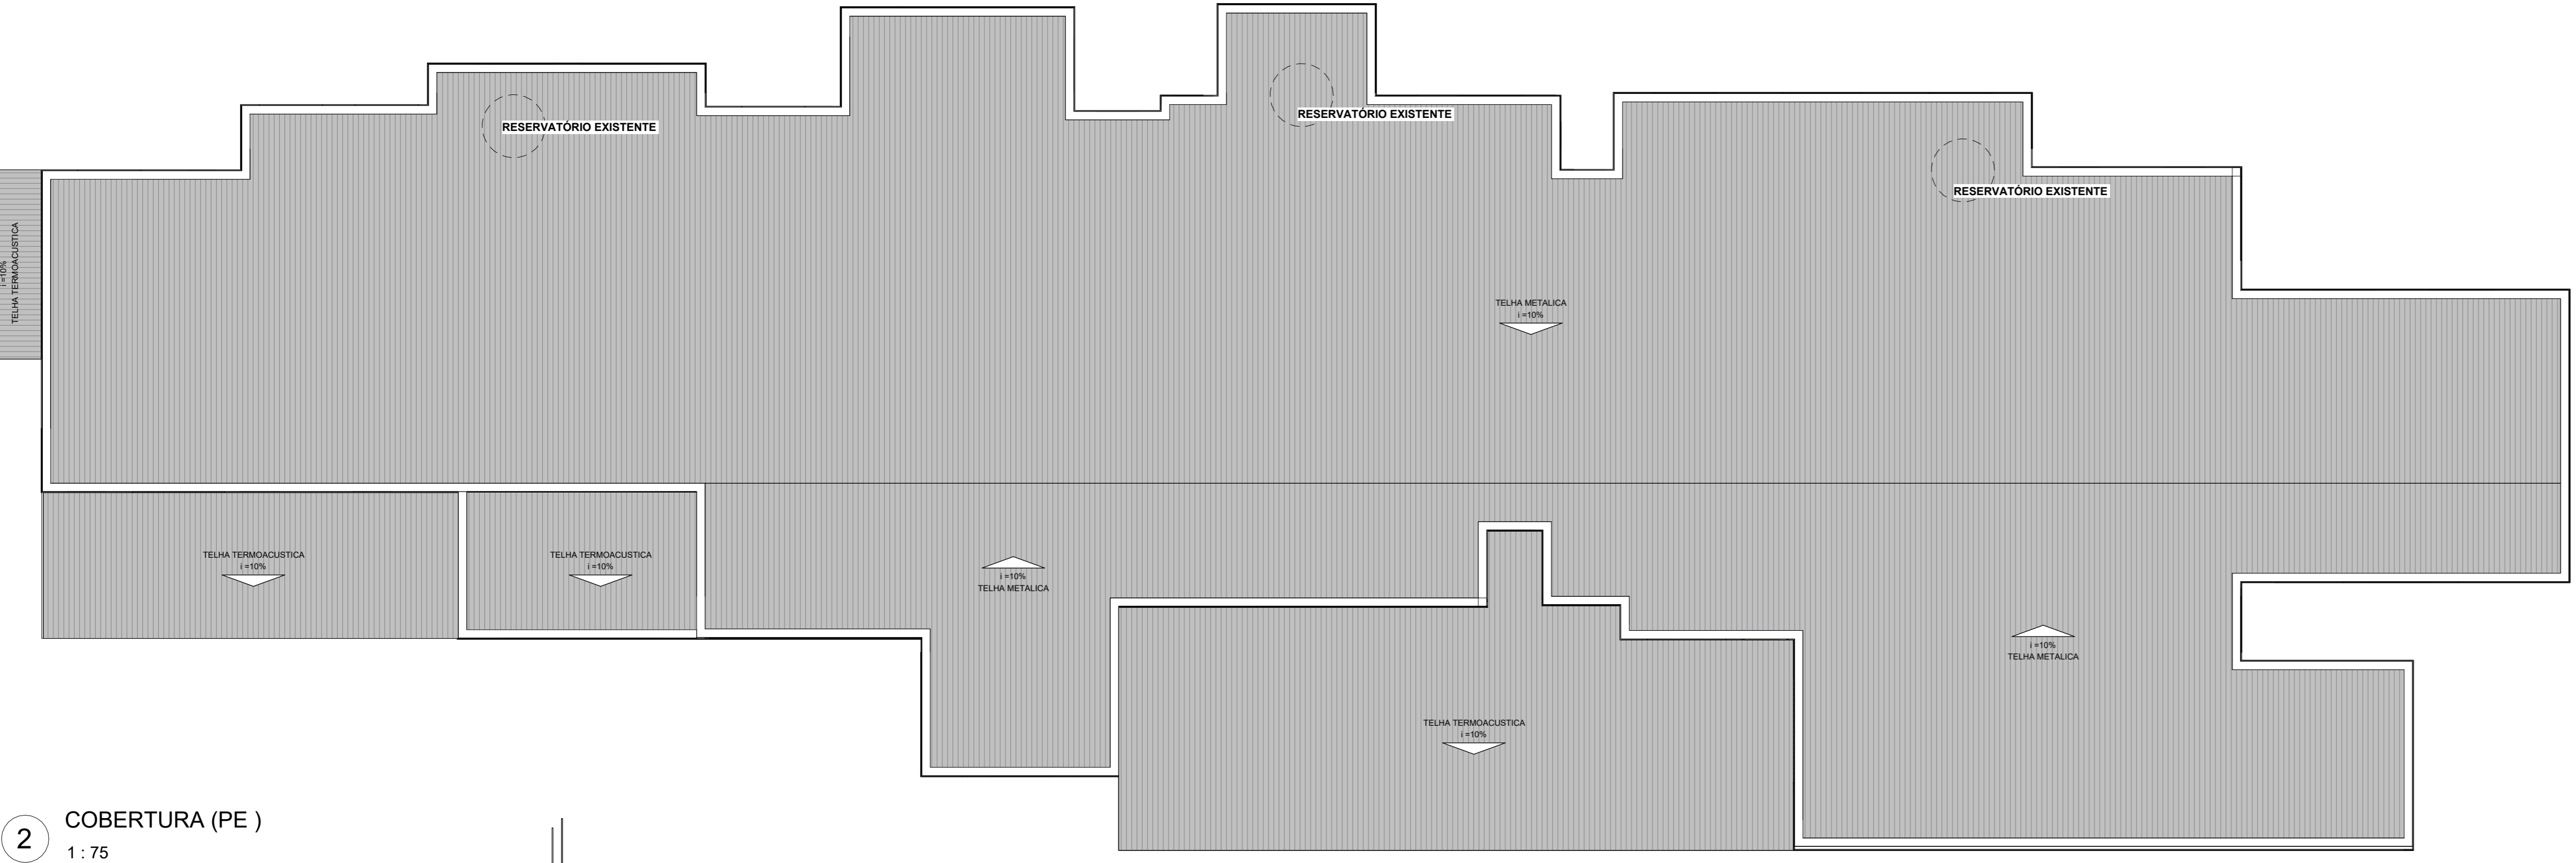


2 COBERTURA (PE)
1:75

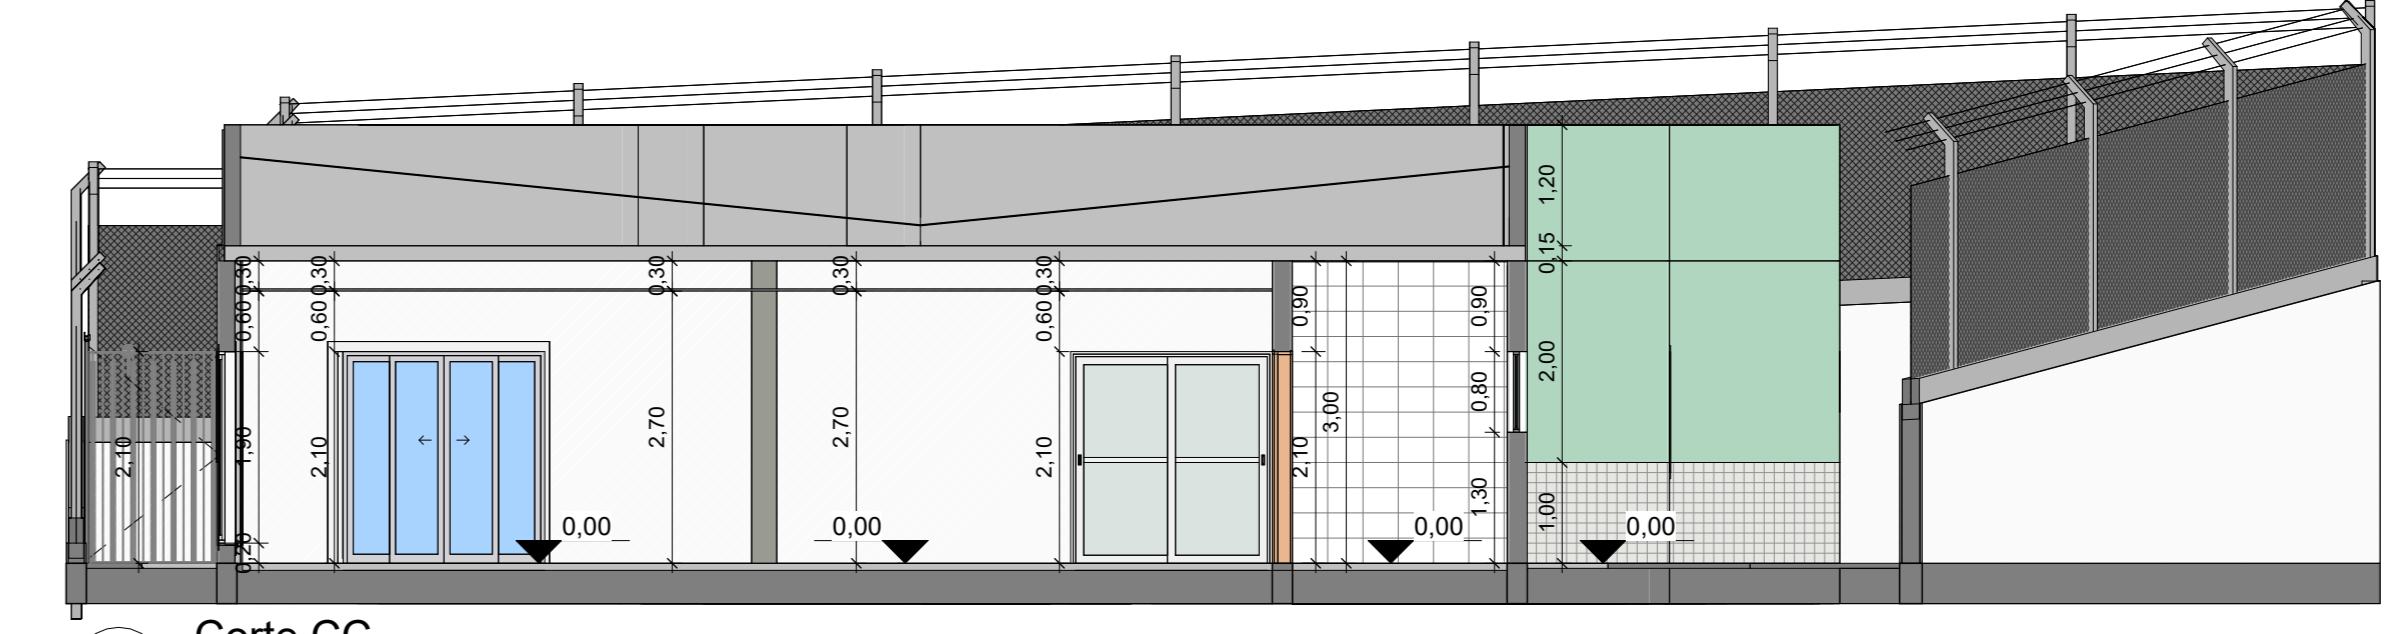

5 Corte CC
1:75

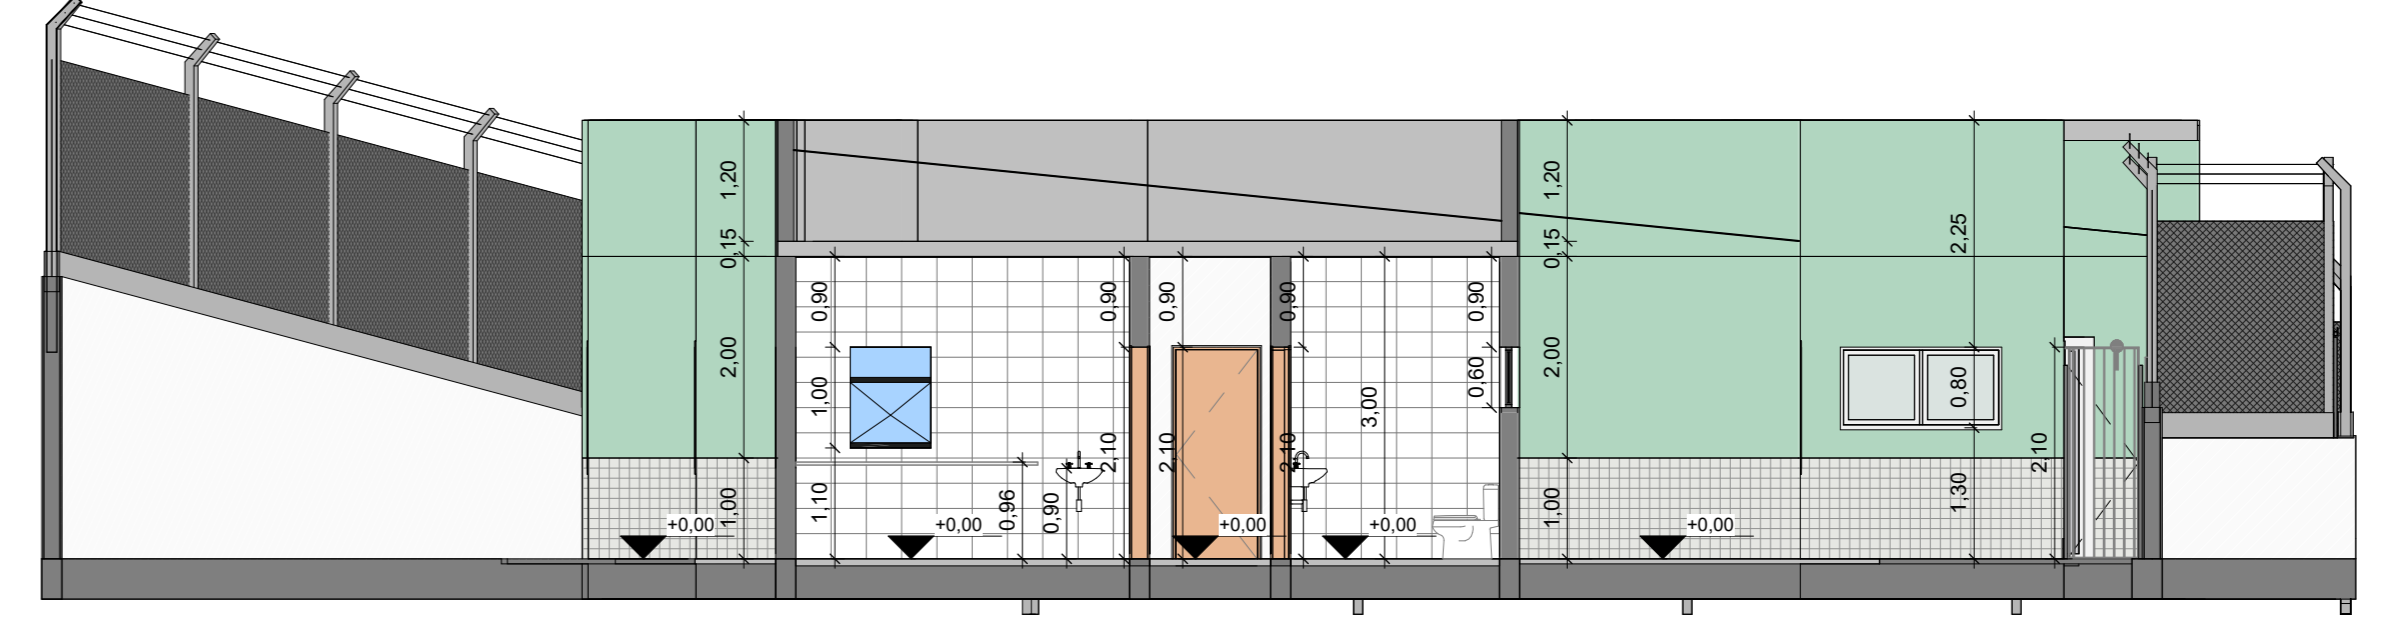

6 Corte DD
1:75

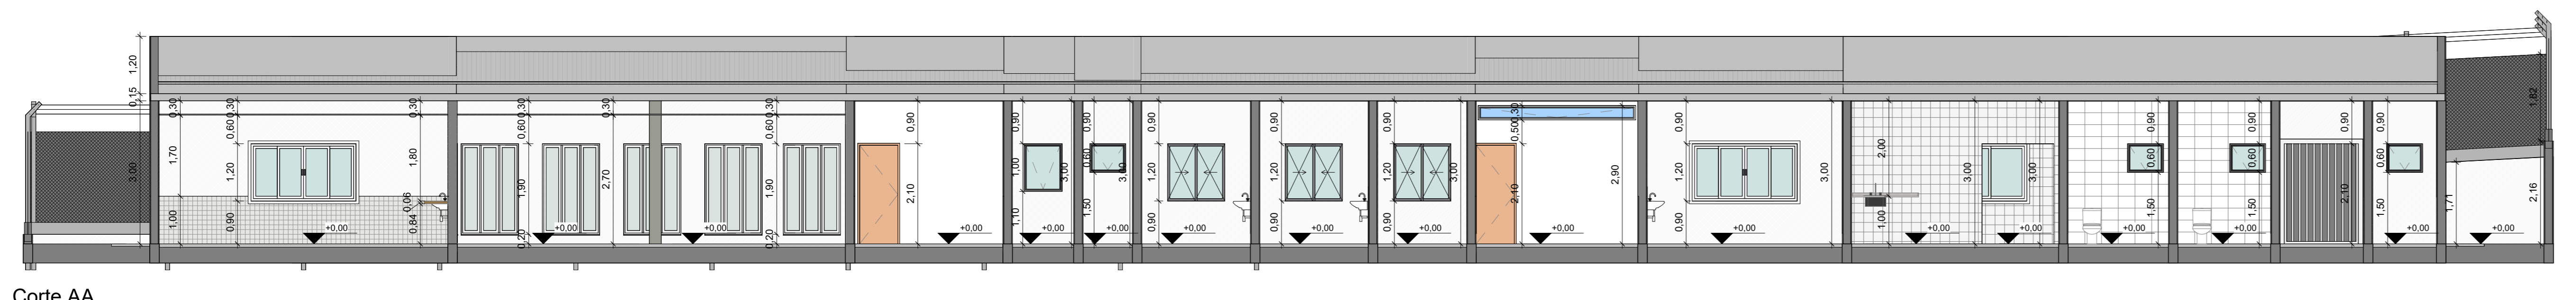

3 Corte AA
1:75



4 Corte BB
1:75

QUADRO DE ÁREAS

DESCRIÇÃO	ÁREA
ÁREA DO TERRENO	-
ÁREA EXISTENTE	484,05
ÁREA A CONSTRUIR	97,49
ÁREA TOTAL DE CONSTRUÇÃO	581,54

NOTAS:
- MEDIDAS E NÍVEIS EM METROS;
- VERIFICAR DETALHES CONSTRUTIVOS PERTINENTES NO MEMORIAL DESCRITIVO;
- AS ALTERAÇÕES NESTE PROJETO SOMENTE COM AUTORIZAÇÃO EXPRESSA DA FISCALIZAÇÃO E DA EMPRESA PROJETISTA.

REFERÊNCIAS:
- PLANILHA DE QUANTITATIVOS;
- MEMORIAL DESCRITIVO E ESPECIFICAÇÕES TÉCNICAS.

REV. 00	13/05/2022	EMISSÃO INICIAL	
REVISÃO:	DATA:	DESCRIÇÃO:	RESP.:
PROJETO: 		GERÊNCIA DE PROJETOS: PEDRO HENRIQUE JUSTINIANO ENGF CIVIL COORDENADOR DE PROJETOS: ALBERTO CATIANO FERREIRA CREA: M0-97-1120 RESPONSÁVEL TÉCNICO: ENGF. FLÁVIA C. BARBOSA CREA: M0-187-8420 PROJETO: ENGF. CIVIL THAIS WYANE COMBRA DESENHO: DAVI AUGUSTO DA SILVA	
REFORMA E AMPLIAÇÃO DA UBS JARDIM BRASIL			
RUA JOSÉ EXPEDITO DE CARVALHO, 95 - B. JARDIM BRASIL POUZO ALEGRE - MINAS GERAIS			DISCIPLINA: ARQUITETÔNICO
PLANTA BAIXA, PLANTA BAIXA COBERTURA, CORTES E TABELAS			FASE DO PROJETO: EXECUTIVO
DATA INICIAL: 30/08/22 ESCALA: INDICADA REVISÃO: R00			DATA FINAL: 01/06