



NOTAS:


1. COTAS, MEDIDAS E DIMENSÕES EM METROS, EXCETO ONDE INDICADO;
2. PARA ESCORAMENTO DE VALAS, ADOTAR:
 - PROF. ATÉ 2,00m: TIPO DESCONTÍNUO;
 - PROF. ACIMA DE 2,00 ATÉ 3,00m: TIPO CONTÍNUO;
 - PROF. ACIMA DE 3,00m: TIPO METÁLICO MADEIRA;
3. OS DANOS CAUSADOS ÀS INSTALAÇÕES SUBTERRÂNEAS SERÃO DE INTEIRA RESPONSABILIDADE DOS EXECUTORES DA OBRA, INDEPENDENTE DA INTERFERÊNCIA CONSTAR OU NÃO EM PLANTA.
4. DETALHES CONSTRUTIVOS DO MONGE SE ENCONTRAM NO PROJETO ESTRUTURAL
5. SEGUIR DIMENSÕES E LOCAÇÃO DO PROJETO DE TERRAPLANAGEM
6. CONFORME PROJETO PADRÃO: DAC-PMPA-JDP-PE-DRE-DE-R00-03-05
7. CONFORME PROJETO PADRÃO: DAC-PMPA-JDP-PE-DRE-DE-R00-04-05
8. CONFORME PROJETO PADRÃO: DAC-PMPA-JDP-PE-DRE-DE-R00-05-05

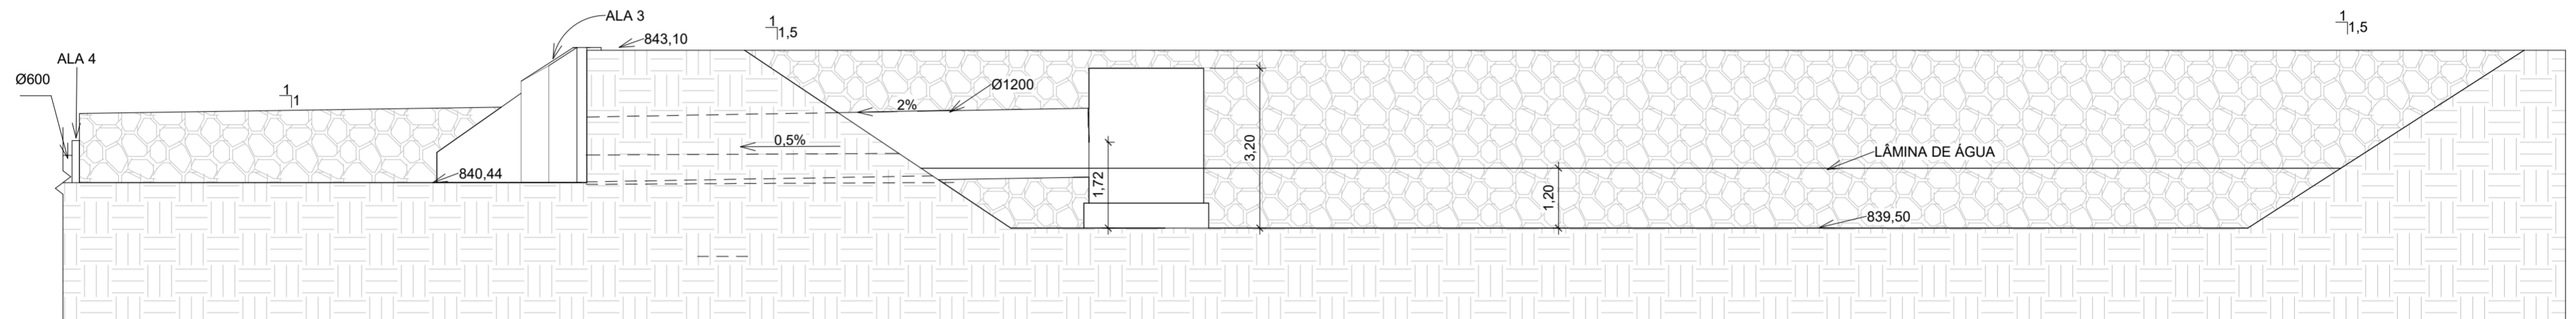

1 AA
1 : 100

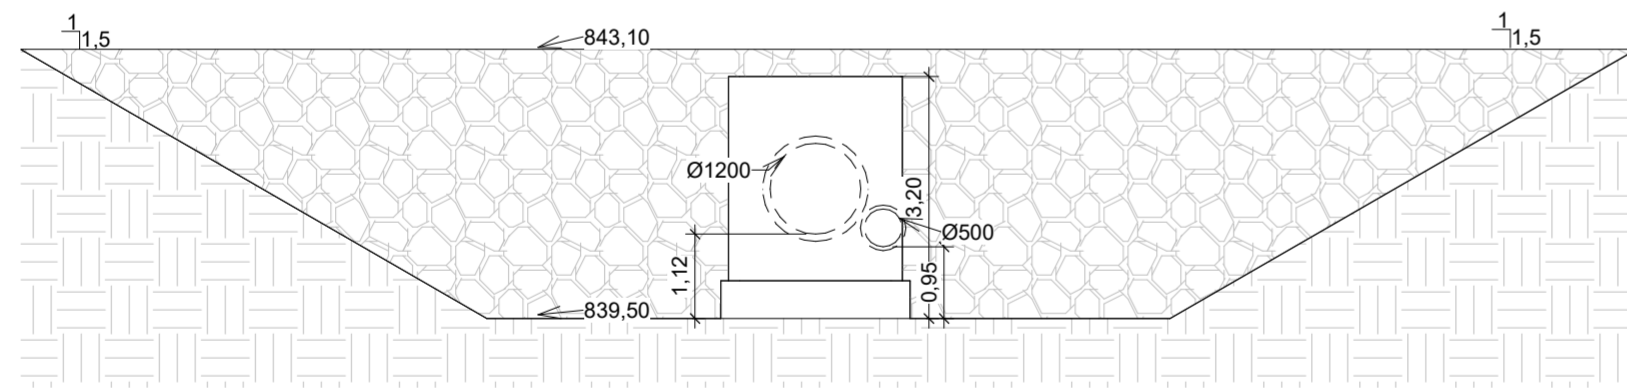

2 BB
1 : 100

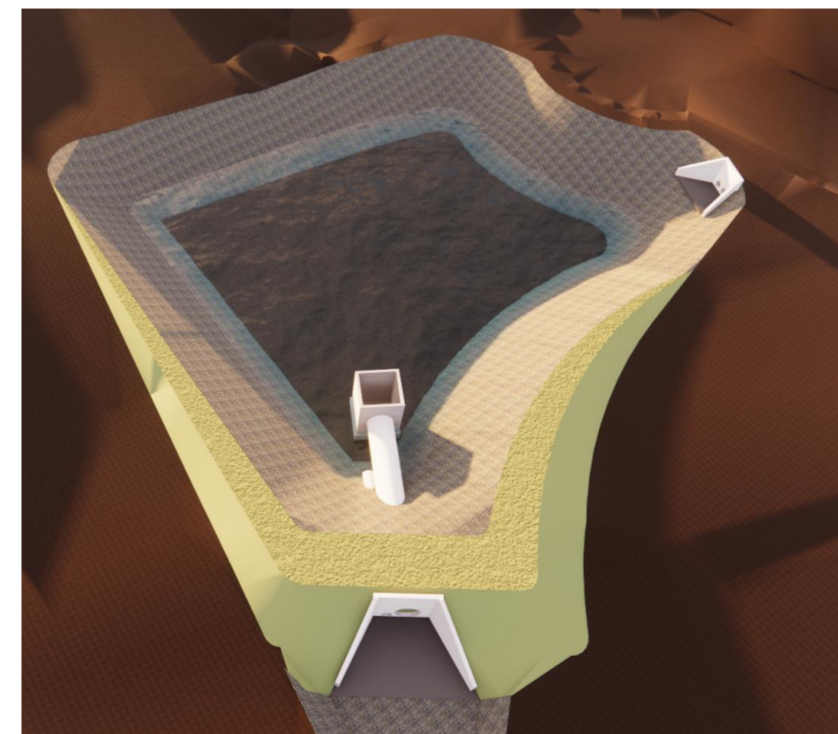

3 IMAGEM ILUSTRATIVA
S/ESC.

REV. 00 29/10/21 EMISSÃO INICIAL				DAC
REVISÃO: DATA : DESCRIÇÃO:				RESP.:
 Prefeitura Municipal de Pouso Alegre				
 Rua Miguel Vianna, n° 81, Sala 12 Bairro Morro Chic CEP: 37500-080 – Itajubá / MG Tel: (35) 3623-5720 www.dacengenharia.com.br		GERÊNCIA DE PROJETOS FELIPE G. ALEXANDRE CREA: MG-245.296/D COORDENAÇÃO DE PROJETOS ALOISIO CAETANO FERREIRA CREA: MG-97.132/D RESPONSÁVEL TÉCNICO ENG°. DENIS DE SOUZA SILVA CREA: MG-127.216/D PROJETO IGOR PAIVA LOPES DESENHO IGOR PAIVA LOPES		
EMPREENDIMENTO BACIA DO JOÃO PAULO – OBRAS DE IMPLANTAÇÃO DE DRENAGEM URBANA DO BAIRRO PRIMAVERA				
ENDEREÇO CENTRO, JARDIM PRIMAVERA POUSO ALEGRE – MINAS GERAIS			DISCIPLINA ARQUITETÔNICO	
ASSUNTO PROJETO ARQUITETÔNICO BACIA DE RETENÇÃO HIDRÁULICA CORTES AA, BB E IMAGEM ILUSTRATIVA			FASE DO PROJETO EXECUTIVO	
DATA INICIAL 29/10/2021			ESCALA INDICADA	REVISÃO R00
ARQUIVO DAC-PMPA-JDP-PE-ARQ-DE-R00.RVT				
				FOLHA N° 02/02