




1 AA
1 : 100

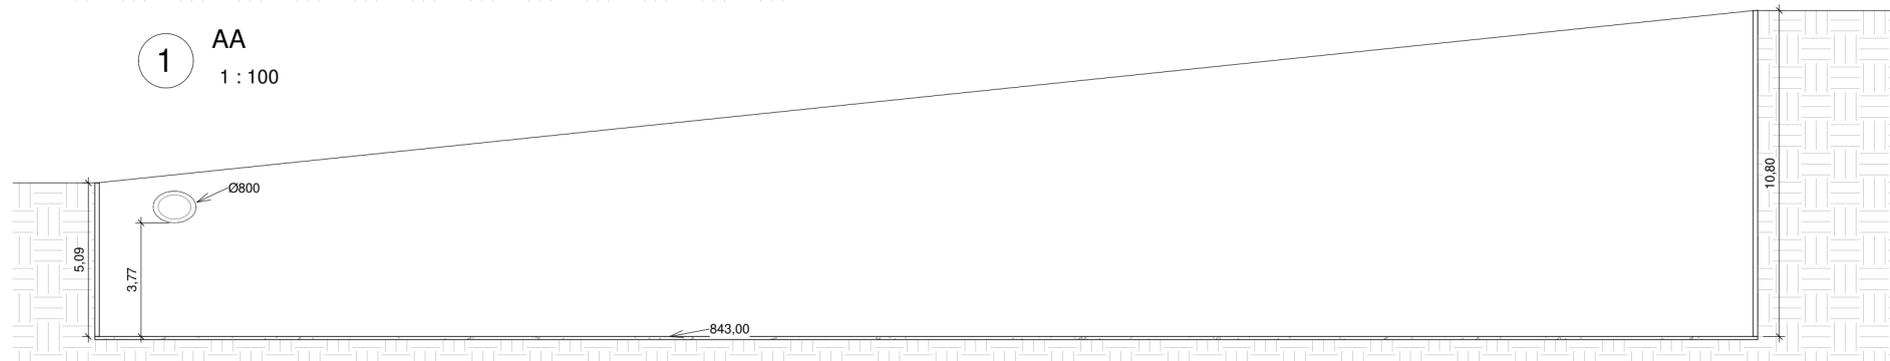

2 BB
1 : 150

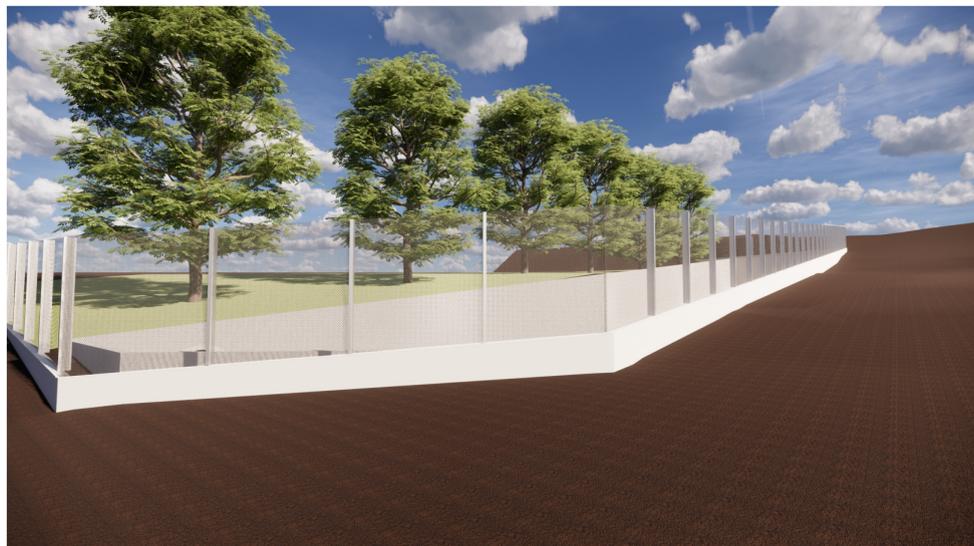

3 IMAGEM ILUSTRATIVA 1
S/ESC.

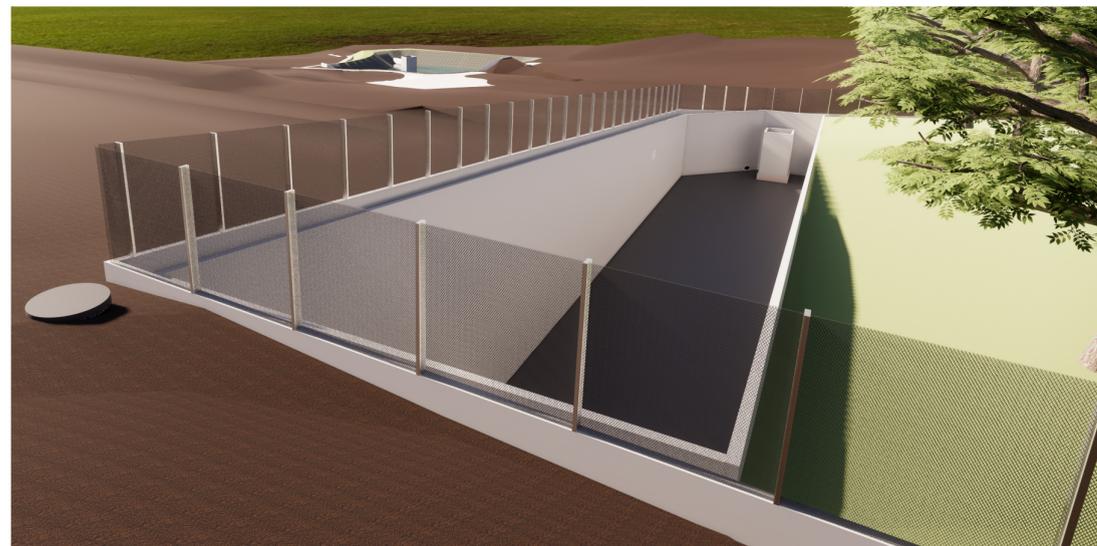

4 IMAGEM ILUSTRATIVA 2
S/ESC.

NOTAS:

1. COTAS, MEDIDAS E DIMENSÕES EM METROS, EXCETO ONDE INDICADO;
2. PARA ESCORAMENTO DE VALAS, ADOTAR:
 - PROF. ATÉ 2,00m: TIPO DESCONTÍNUO;
 - PROF. ACIMA DE 2,00 ATÉ 3,00m: TIPO CONTÍNUO;
 - PROF. ACIMA DE 3,00m: TIPO METÁLICO MADEIRA;
3. OS DANOS CAUSADOS ÀS INSTALAÇÕES SUBTERRÂNEAS SERÃO DE INTEIRA RESPONSABILIDADE DOS EXECUTORES DA OBRA, INDEPENDENTE DA INTERFERÊNCIA CONSTAR OU NÃO EM PLANTA.
4. O PROJETO DO RESERVATÓRIO POSSUI CARÁTER ILUSTRATIVO TODOS OS DETALHES SE ENCONTRAM NO PROJETO ESTRUTURAL
5. DETALHES CONSTRUTIVOS DO MONGE SE ENCONTRAM NO PROJETO ESTRUTURAL
6. SEGUIR DIMENSÕES E LOCAÇÃO DO PROJETO DE TERRAPLANAGEM
7. CONFORME PROJETO PADRÃO: DAC-PMPA-JDP-PE-DRE-R00-06

REV. 00	04/08/22	EMISSÃO INICIAL	DAC
REVISÃO:	DATA :	DESCRIÇÃO:	RESP.:



Prefeitura Municipal
de **Pouso Alegre**

 Rua Miguel Vianna, n° 81, Sala 12 Bairro Morro Chic CEP: 37500-080 - Itajubá / MG Tel: (35) 3623-5720 www.dacengenharia.com.br	GERÊNCIA DE PROJETOS IGOR PAIVA LOPES
	COORDENAÇÃO DE PROJETOS DENIS DE SOUZA SILVA CREA: MG-127.216/D
	RESPONSÁVEL TÉCNICO ALOSIO CAETANO FERREIRA CREA: MG-97.132/D
	PROJETO IGOR PAIVA LOPES DESENHO DALIANI CAROLINA PEREIRA

EMPREENDIMENTO			
BACIA DE DETENÇÃO HIDRÁULICA – MINA JOÃO PAULO			
ENDEREÇO	DISCIPLINA		
CENTRO, JARDIM PRIMAVERA POUSO ALEGRE – MINAS GERAIS	ARQUITETÔNICO		
ASSUNTO	FASE DO PROJETO		
PROJETO ARQUITETÔNICO CORTES AA E BB E IMAGENS ILUSTRATIVAS 1 E 2	EXECUTIVO		
	FOLHA Nº		
	02/02		
DATA INICIAL	ESCALA	REVISÃO	ARQUIVO
04/08/22	INDICADA	R00	DAC-PMPA-JDP-PE-ARQ-DE-R00.RVT